



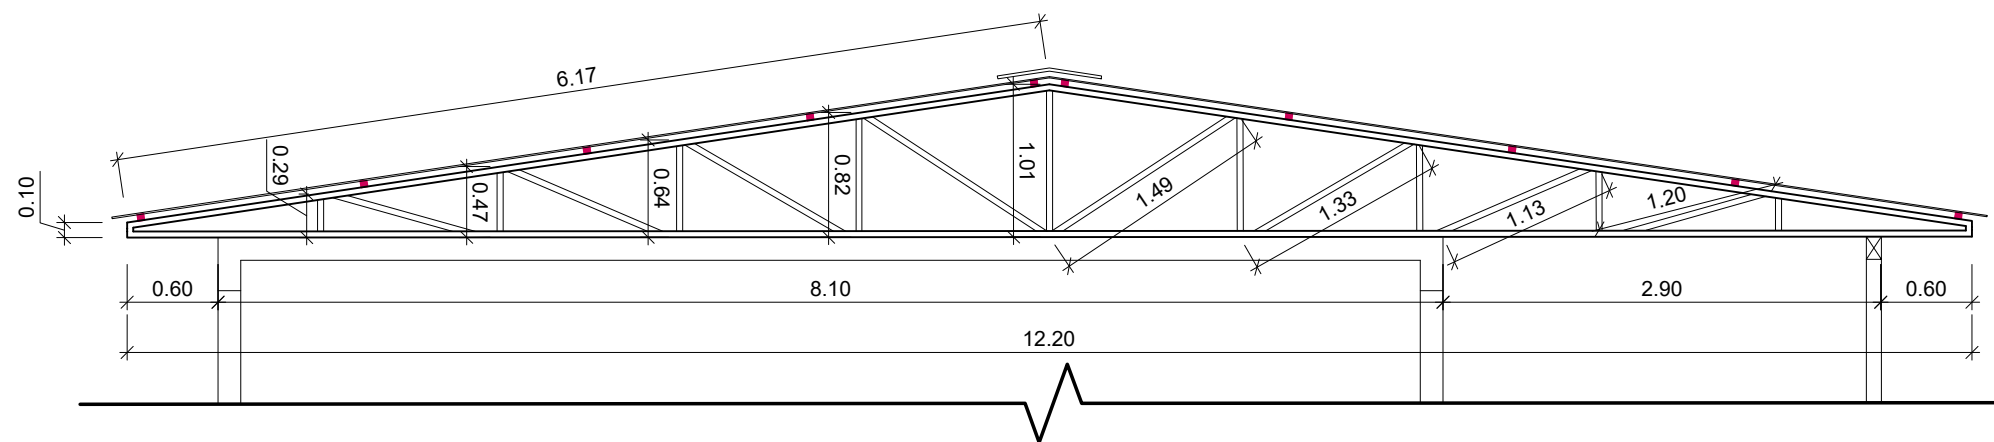


01 TESOURA METÁLICA T01 - 04 Unidades

PERFIL INTERNO: 100x40#2,00mm / PERFIL EXTERNO: 92x30#2,00mm
ESCALA 1:50

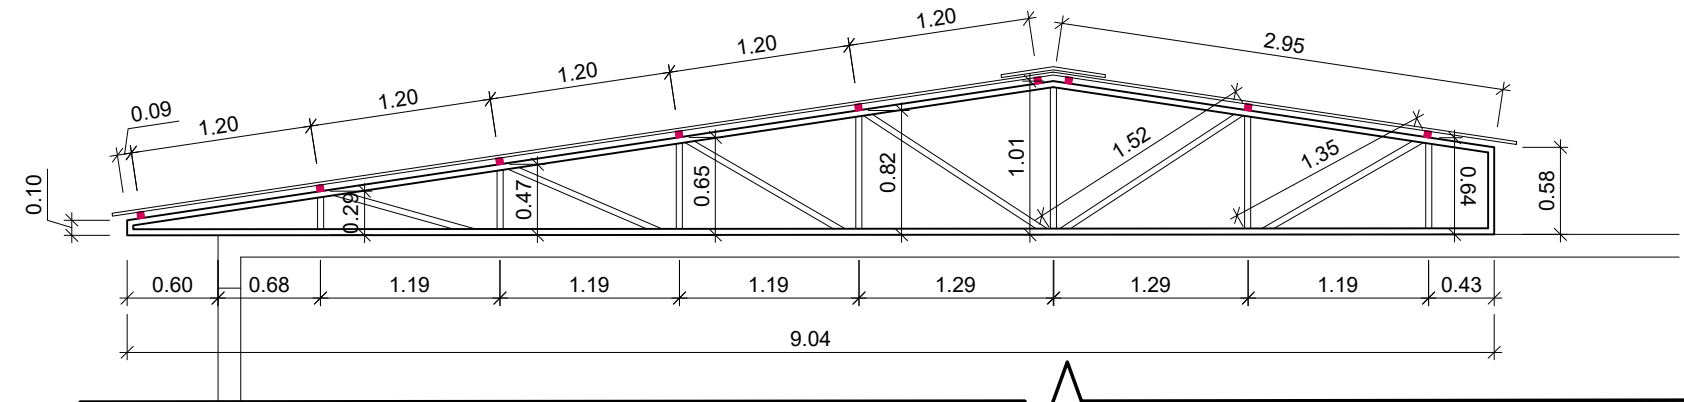


02 TESOURA METÁLICA T02 - 01 Unidade

PERFIL INTERNO: 100x40#2,00mm / PERFIL EXTERNO: 92x30#2,00mm
ESCALA 1:50

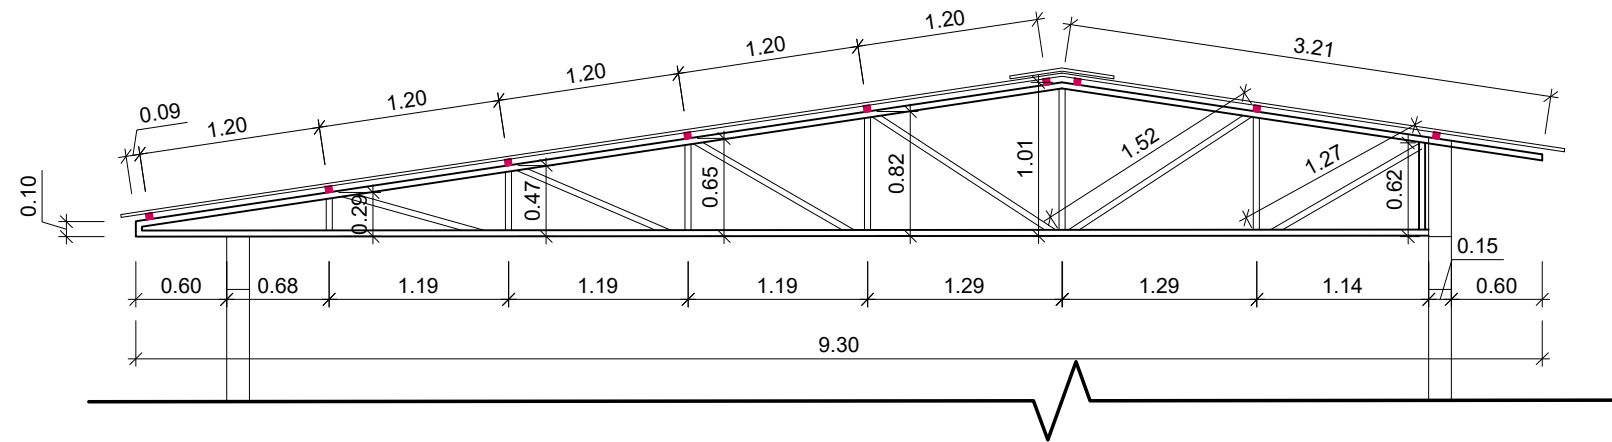


04 TESOURA METÁLICA T03 - 01 Unidade

PERFIL INTERNO: 100x40#2,00mm / PERFIL EXTERNO: 92x30#2,00mm
ESCALA 1:50

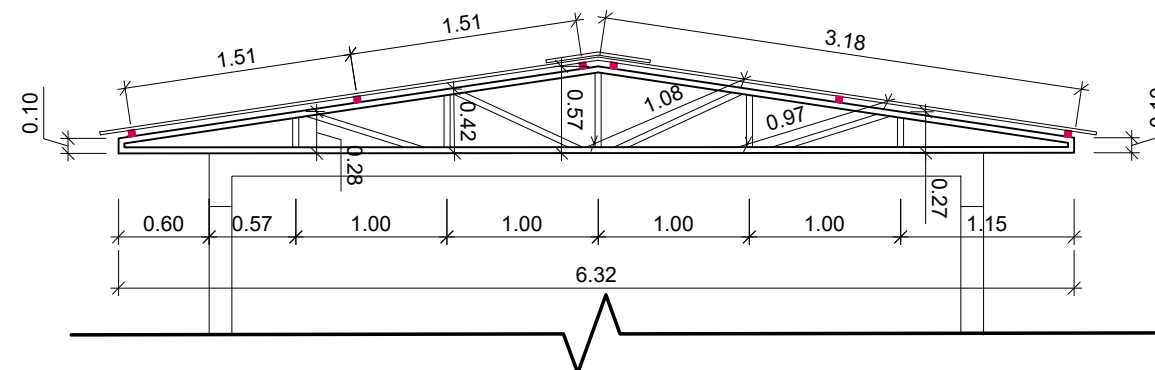


05 TESOURA METÁLICA T04 - 02 Unidades

PERFIL INTERNO: 100x40#2,00mm / PERFIL EXTERNO: 92x30#2,00mm
ESCALA 1:50

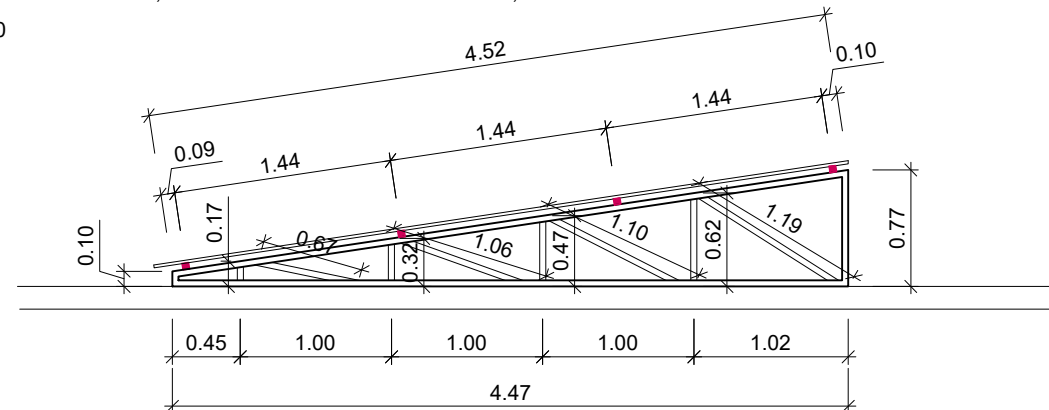

06 TESOURA METÁLICA T05 - 02 Unidades

PERFIL INTERNO: 100x40#2,00mm / PERFIL EXTERNO: 92x30#2,00mm
ESCALA 1:50

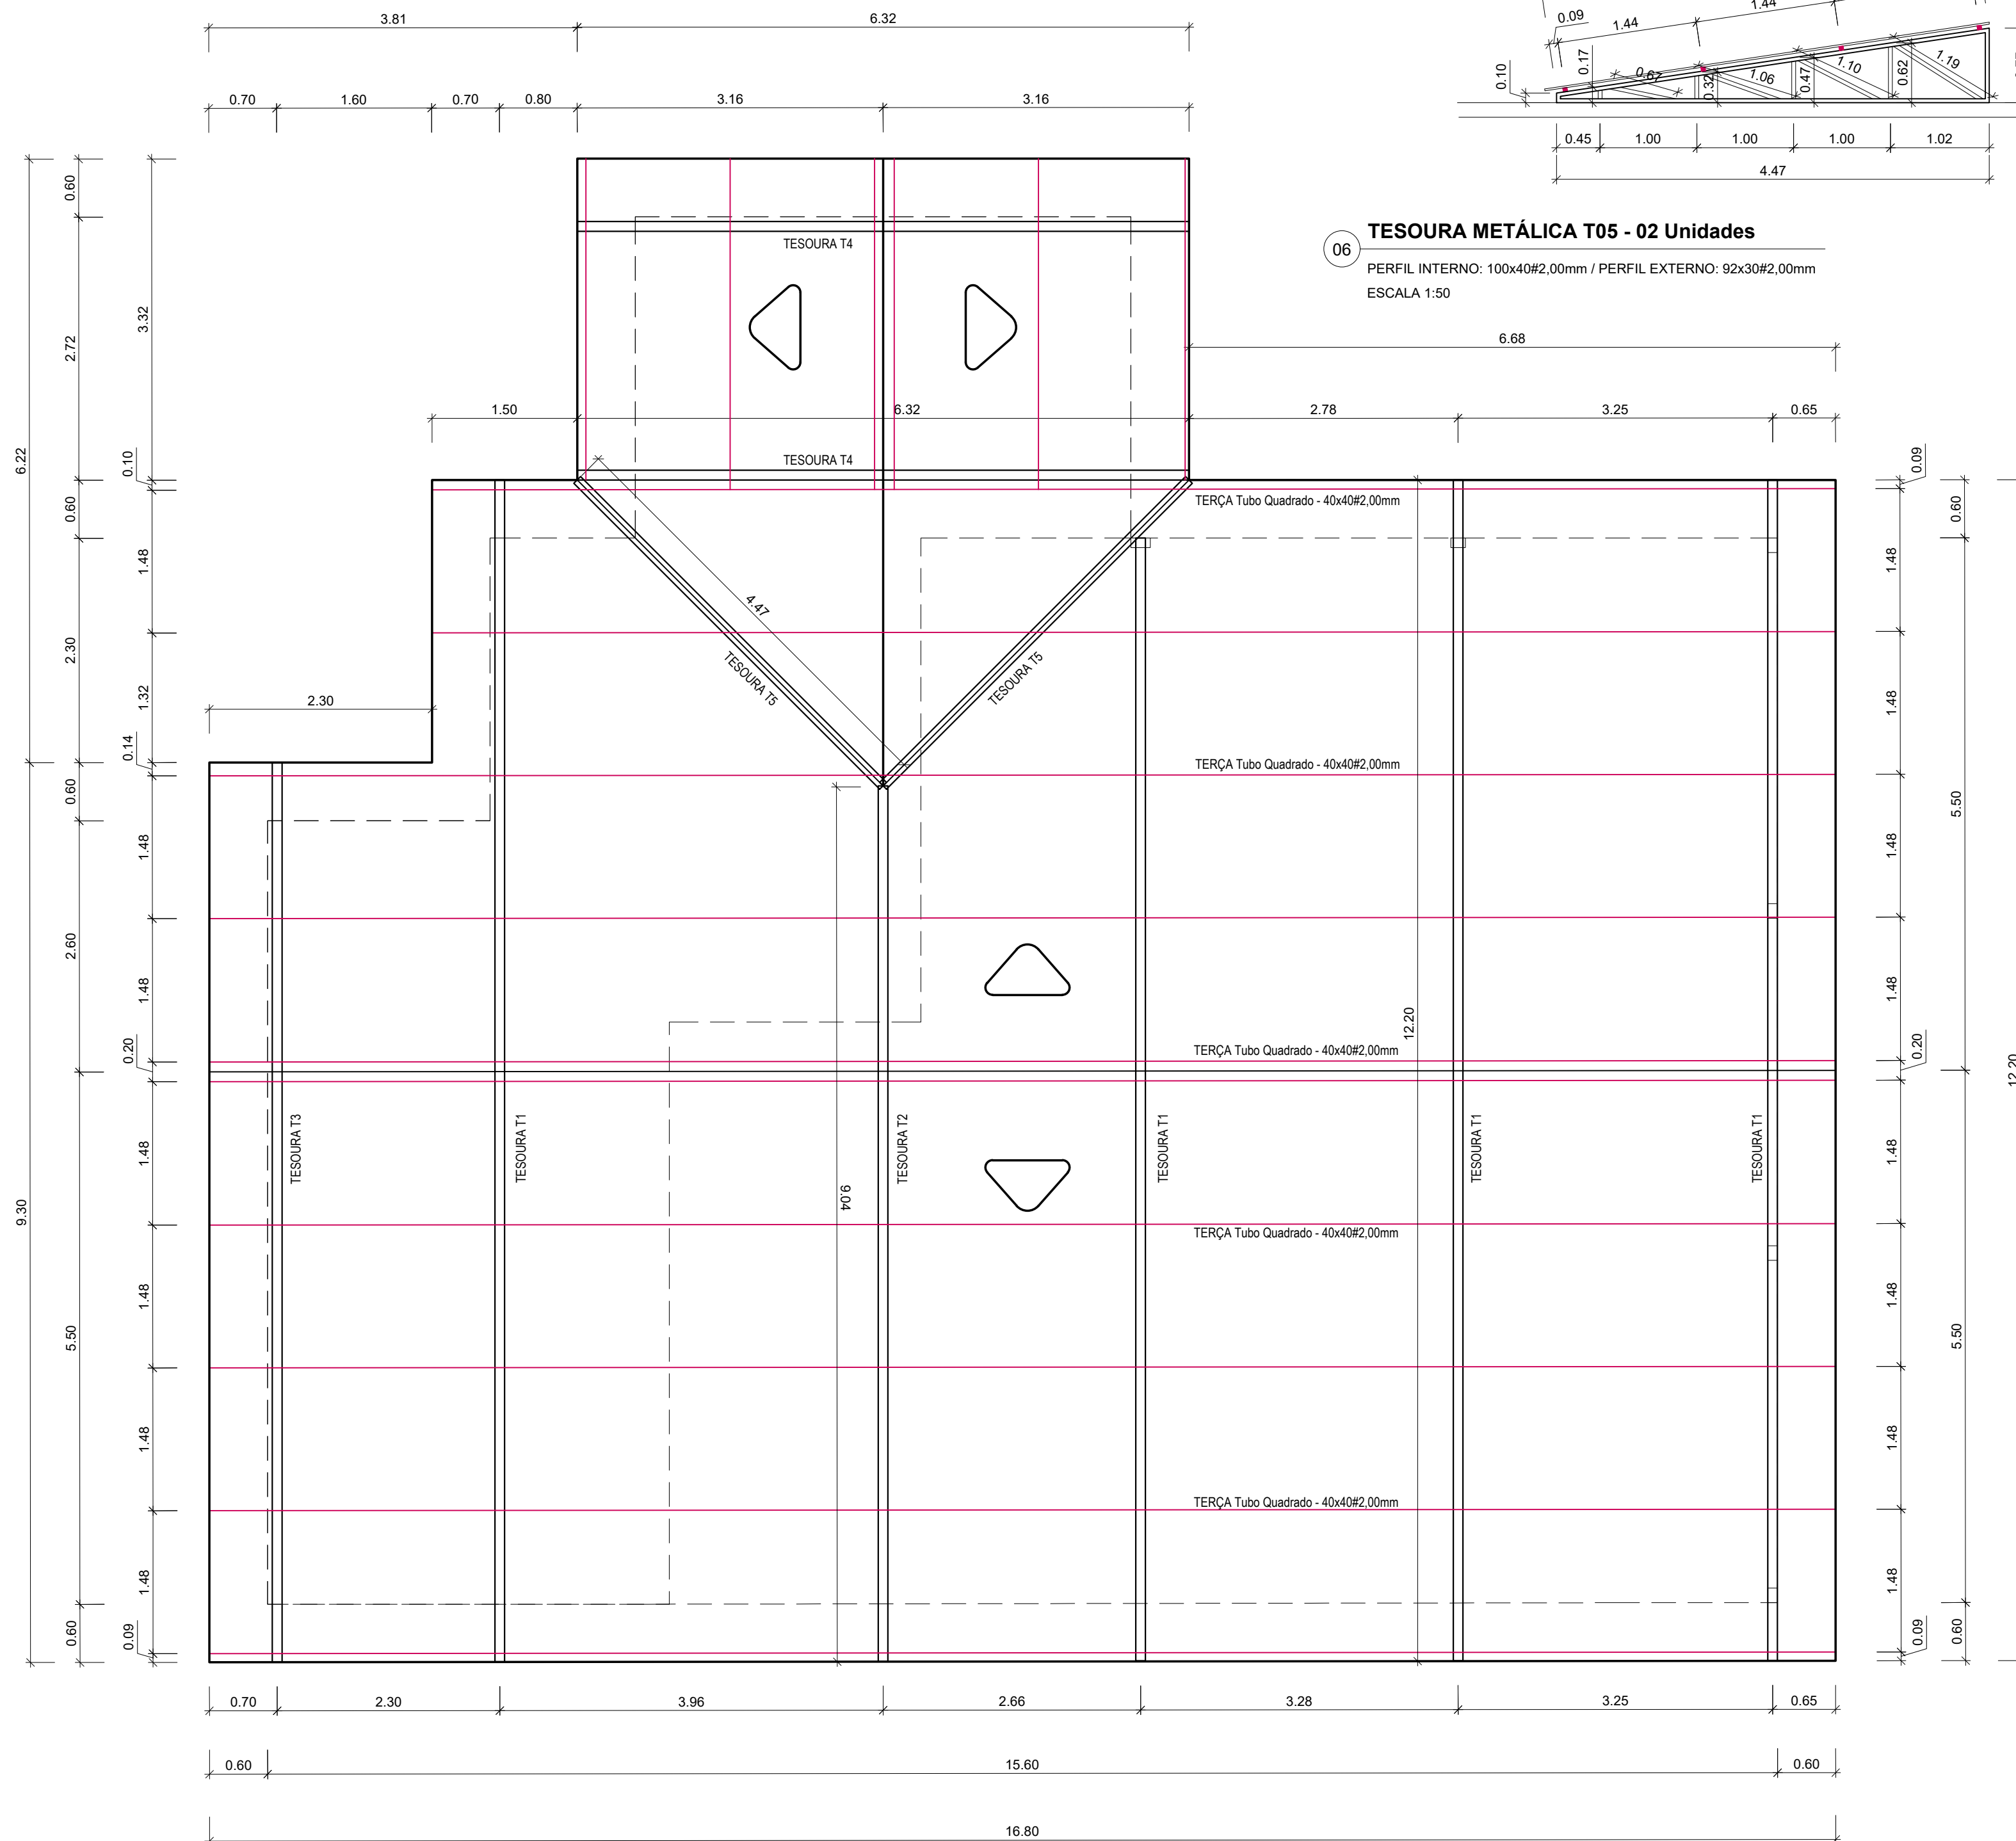

03 PLANTA BAIXA ESTRUTURA METÁLICA COBERTURA

ESCALA 1:50



FRIZZO
engenharia
arquitetura
urbanismo

Prancha

EM 02/02

Total de pranchas

08/08

Rua Independência 110 Sala 24 • Santo Augusto - RS • (55) 3781-1965 • email: contato@frizzo.eng.br

Conteúdo

Projeto Estrutural Metálico
Cobertura e Detalhes

Obra Obras complementares Sala Lilas

Proprietário Município de Coronel Bicaco

Endereço Rua Santo Antônio, nº334 esq. Severino Dias, Centro.
Coronel Bicaco - RS

Resp. Téc. Eng. Civil Eugenio Frizzo CREA-RS 37.544.0
Eng. Civil Gabriel da Rosa CREA-RS 251.618

Escala	Área	Data	Desenho	Versão
1:50	219,30 m²	Julho/2026	Gabriel	2-09/07

APROVADO NA DATA DA ASSINATURA

VOLNEI CASTANHA
ENG. CIVIL CREA/RN 111998