

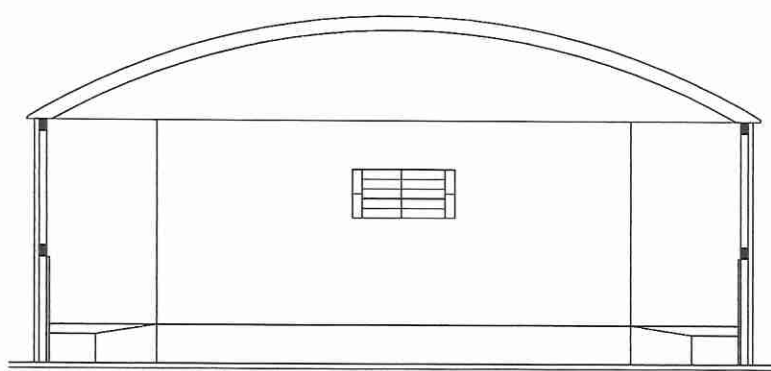


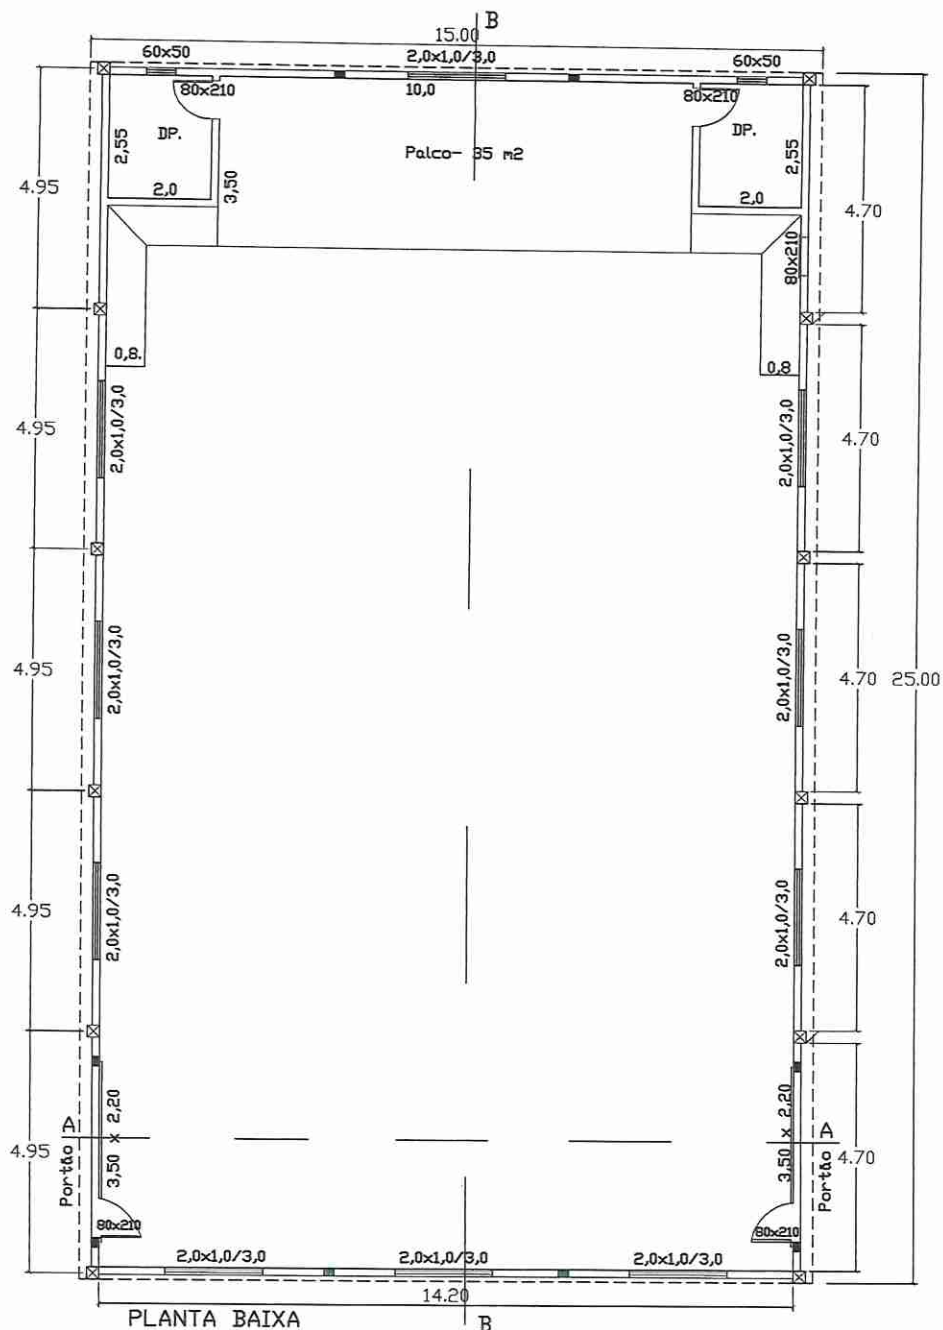


PREFEITURA MUNICIPAL DE BRAGA PROJETO- PAVILHÃO COBERTO Nº 2 LOCAL- AV. MAL FLORIANO PEIXOTO, PRAÇA MÁRIO MAZARI DIMENSÕES- 15,00 X 25,00 m	
PLANTA BAIXA, FACHADAS E CORTES	DATA-MAIO 2023
ESCALA- 1: 175	ÁREA= 375,00 m2


franc e
Antonio Osmar Brauner
 Engº Civil - CREA 32.147
 CPF: 27064352087

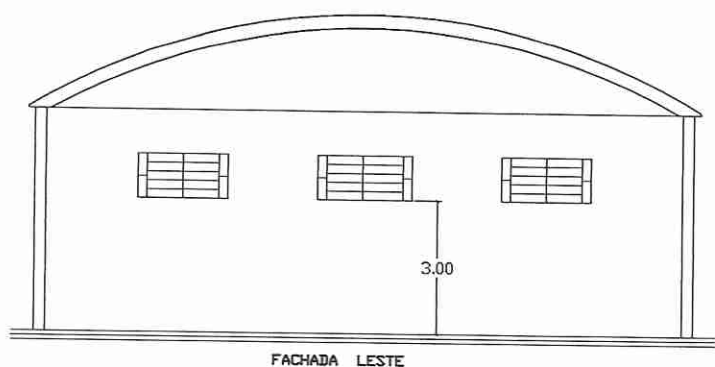


FACHADA LESTE

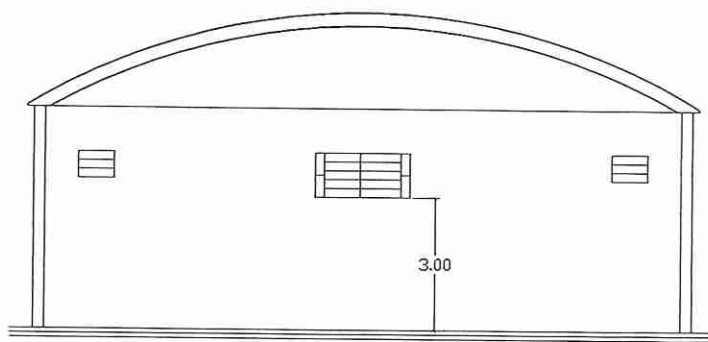


FACHADA OESTE

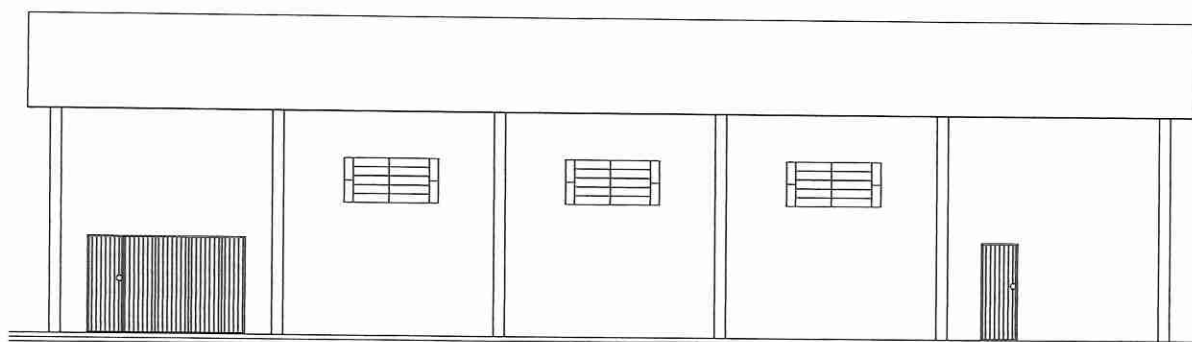

FACHADA OESTE

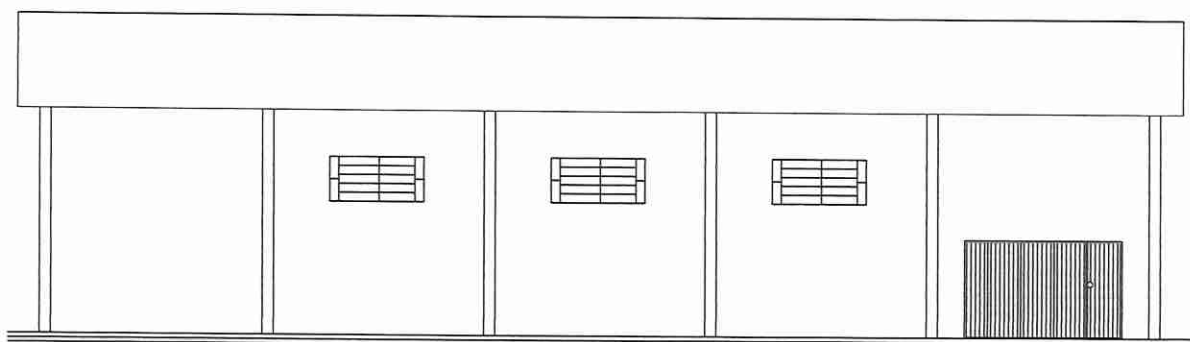

FACHADA SUL

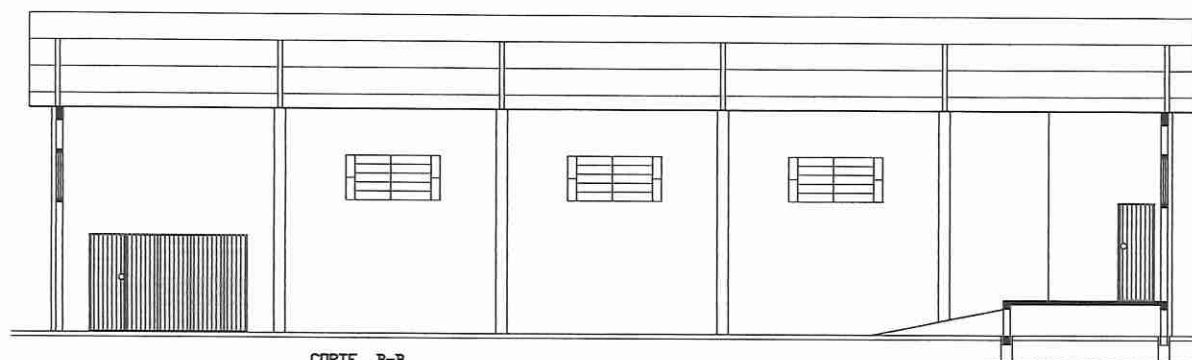

CORTE B-B

PREFEITURA MUNICIPAL DE BRAGA PROJETO- PAVILHÃO COBERTO Nº 2 LOCAL- AV. MAL FLORIANO PEIXOTO, PRAÇA MÁRIO MAZARI DIMENSÕES- 15,00 X 25,00 m	
FACHADAS E CORTES	DATA-MAIO 2023
ESCALA- 1: 175	ÁREA= 375,00 m ²

Antonio Osmar Brauner
Antonio Osmar Brauner
 Engº Civil - CREA 32.147
 CPF: 27064352087