



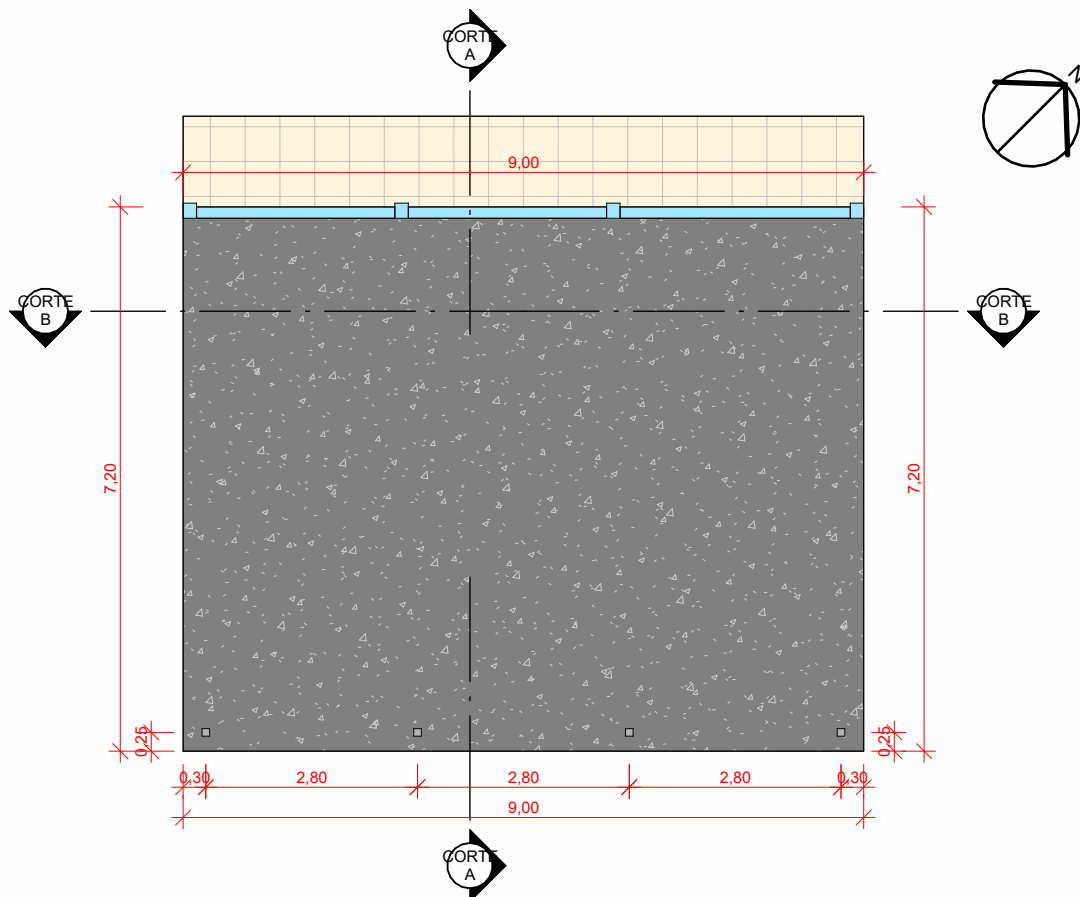

① PLANTA BAIXA
ESCALA: 1 : 100

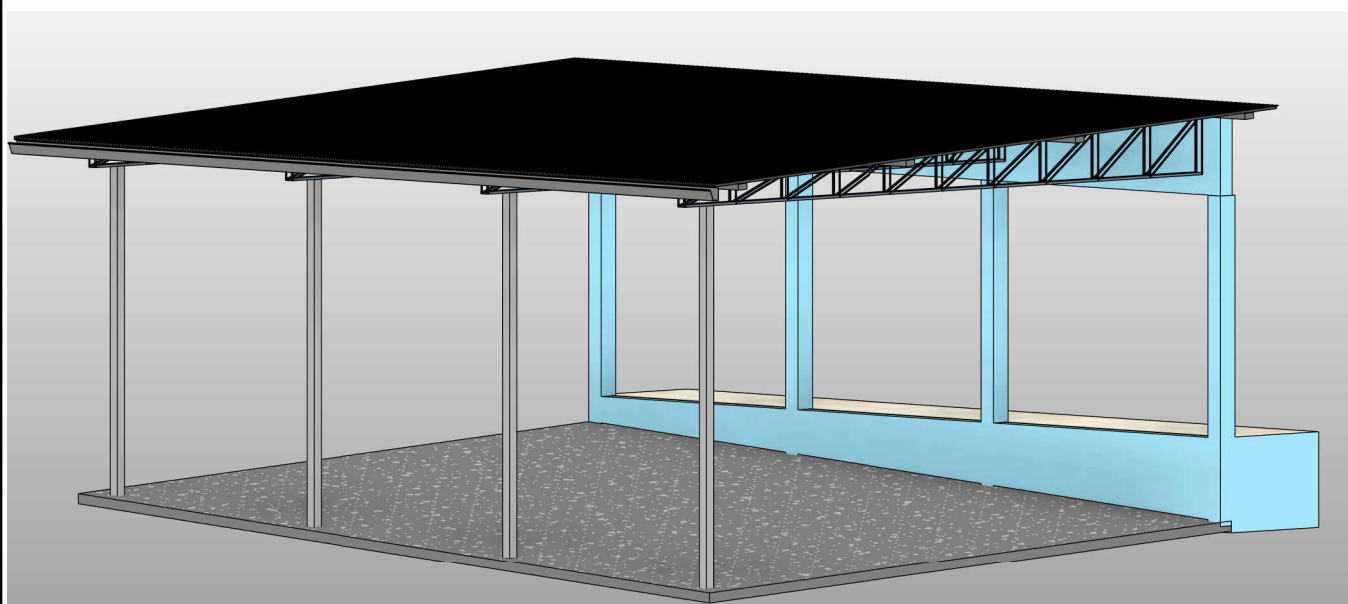

② {3D}
ESCALA:



ESTADO DO RIO GRANDE DO SUL
PREFEITURA MUNICIPAL DE BRAGA

Projeto para construção de
área coberta para APAE

PLANTA BAIXA, 3D


Data 04/12/2024

Resp. Técnico: Ruan Bitencourt


CREA RS262982

P01


Escala 1 : 100

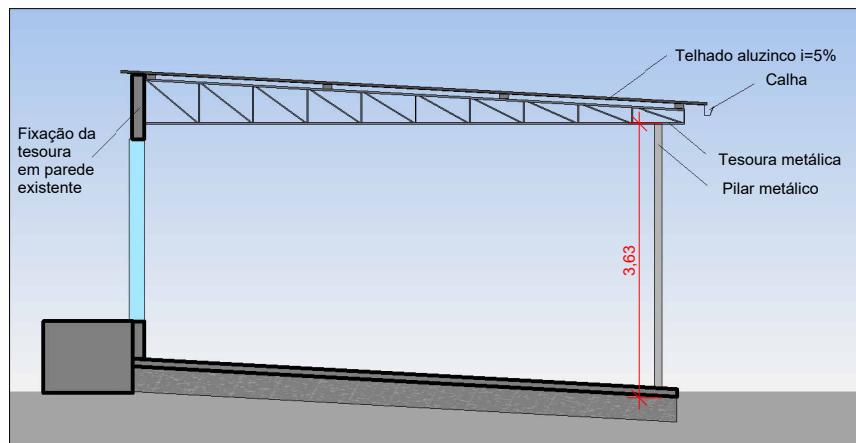

① CORTE A
ESCALA: 1:100

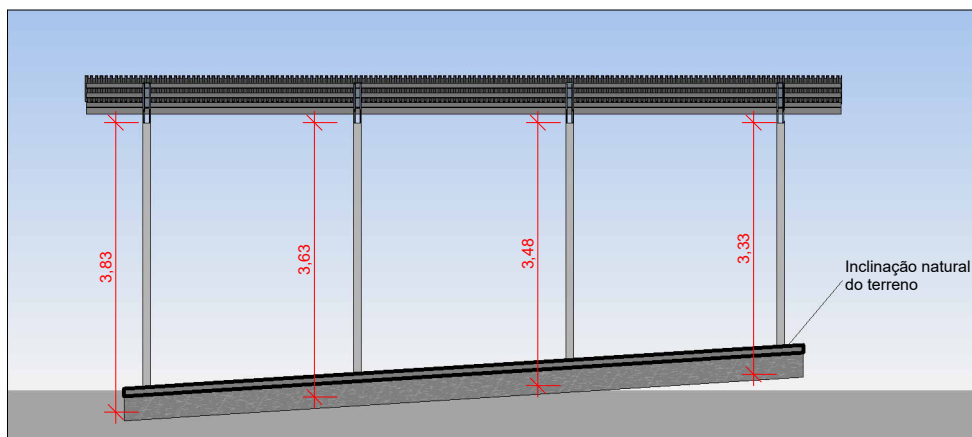

② CORTE B
ESCALA: 1:100

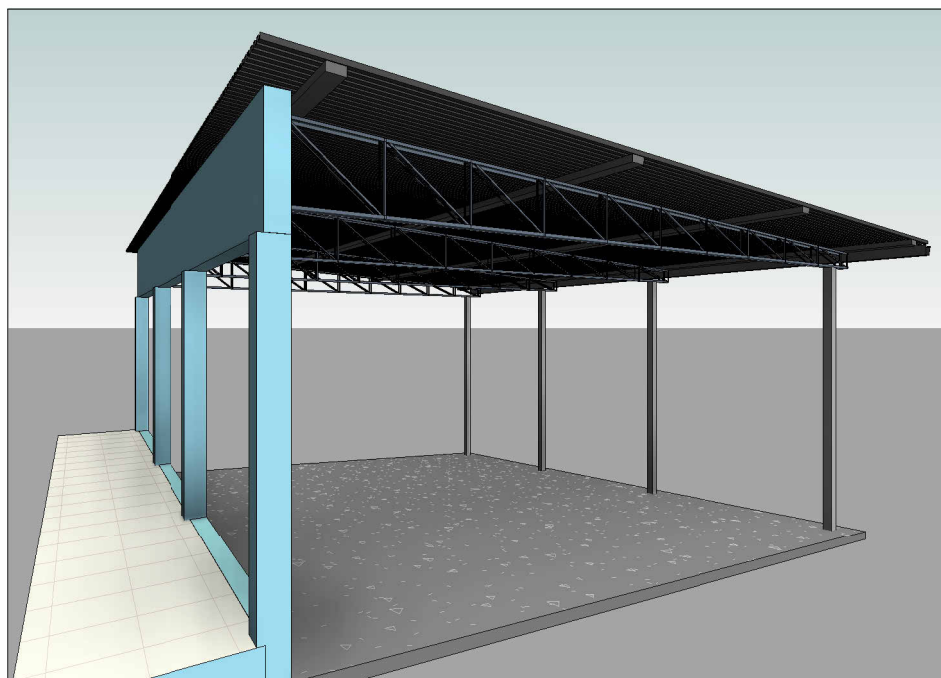

③ Perspectivado
ESCALA:



ESTADO DO RIO GRANDE DO SUL
PREFEITURA MUNICIPAL DE BRAGA

Projeto para construção de
área coberta para APAE

CORTES, PERSPECTIVA

Data 04/12/2024

Resp. Técnico: Ruan Bitencourt

CREA RS262982

P02

Escala 1 : 100