


Área de Conserto do Telhado

AV. SANTOS DUMONT,75 - CENTRO - CEP 98.600-000
FONE (55) 3522 0421/0422 - TRÊS PASSOS/RS
email obras@trespassos-rs.com.br http www.trespassos-rs.com.br

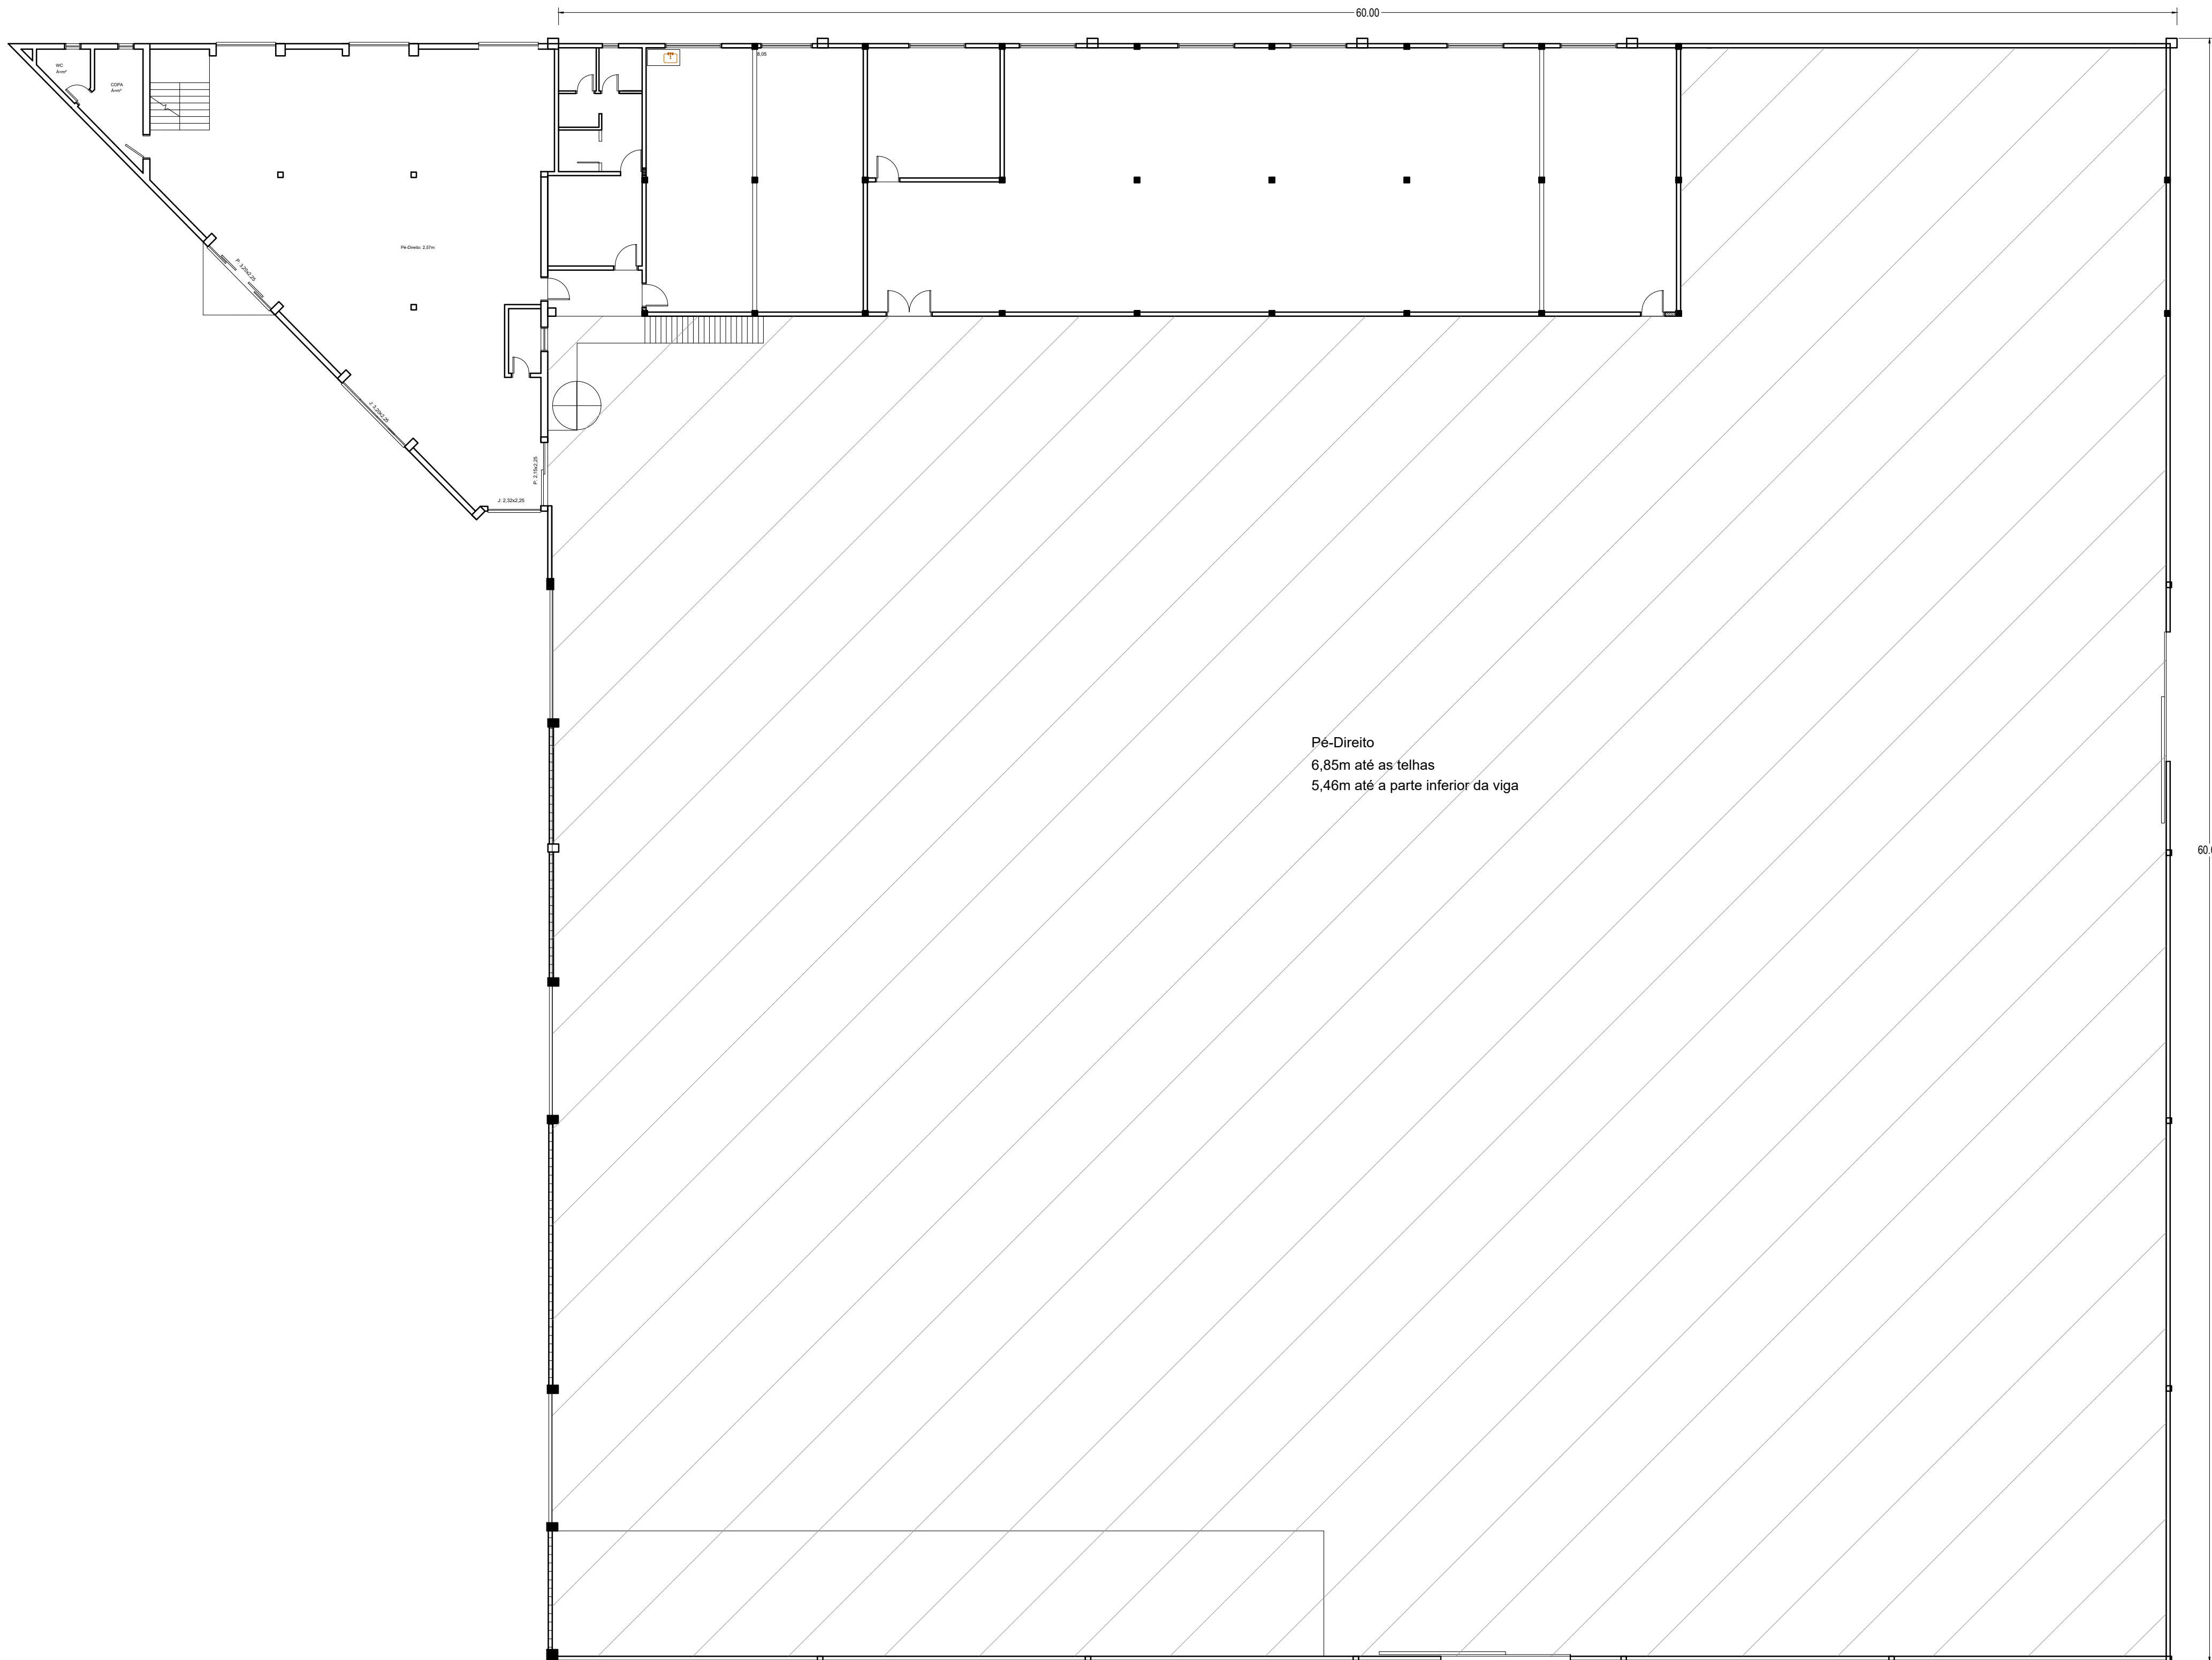

PREFEITURA MUNICIPAL
TRÊS PASSOS - RS

SMOV-SECRETARIA MUNICIPAL DE OBRAS E VIAÇÃO

OBRA:
Pintura e Conserto do Telhado do Parque de Máquinas - SMT

LOCAL: Parque de Máquinas	BAIRRO/MUNICIPIO: PINDORAMA - TRÊS PASSOS-RS	ÁREA CONSTRUIDA:
------------------------------	---	------------------

DESCRIÇÃO: Planta Baixa	ESCALA: 1/150
----------------------------	------------------

RESP. TÊC.: Renan Dorneles Cossul Eng. Civil - Crea-RS 223044	GESTOR: SECRETÁRIO(A) DE TRANSPORTES	DESENHO: <i>Renan</i> DATA: DEZ/2024	PRANCHA: 2/2
---	---	---	------------------------