

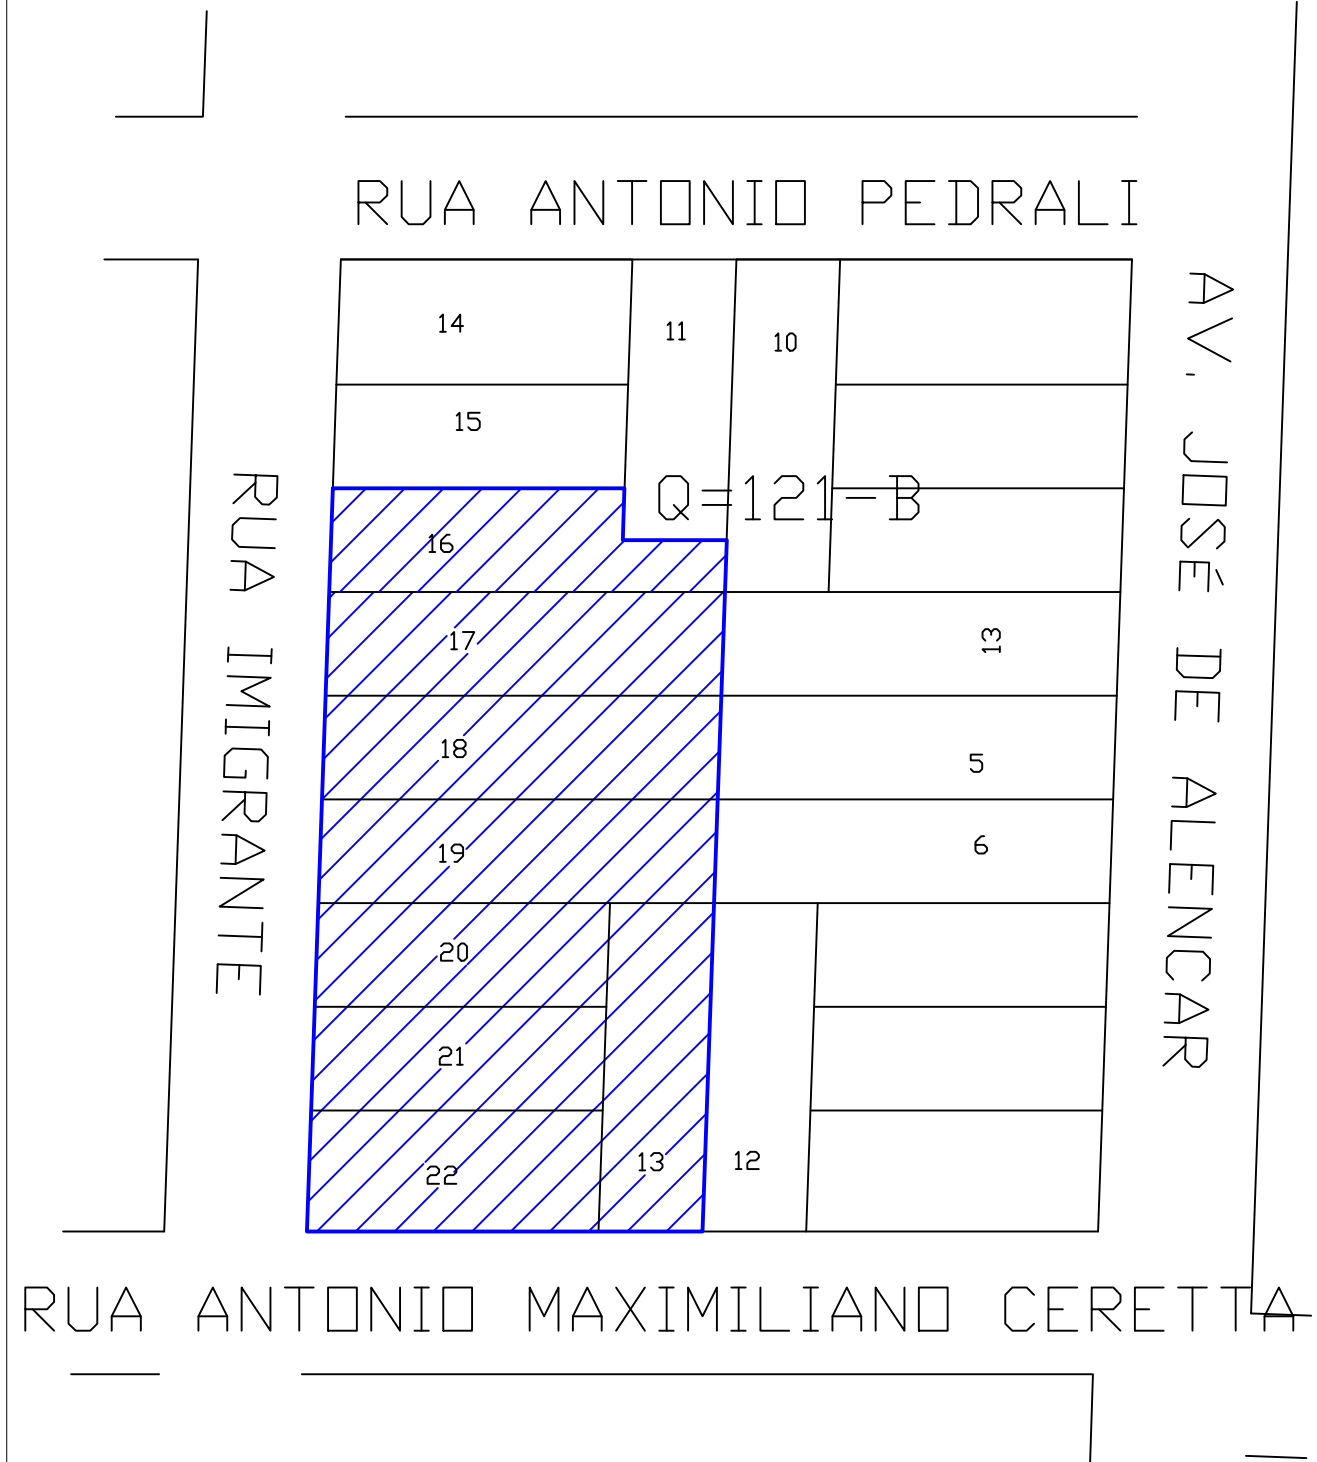


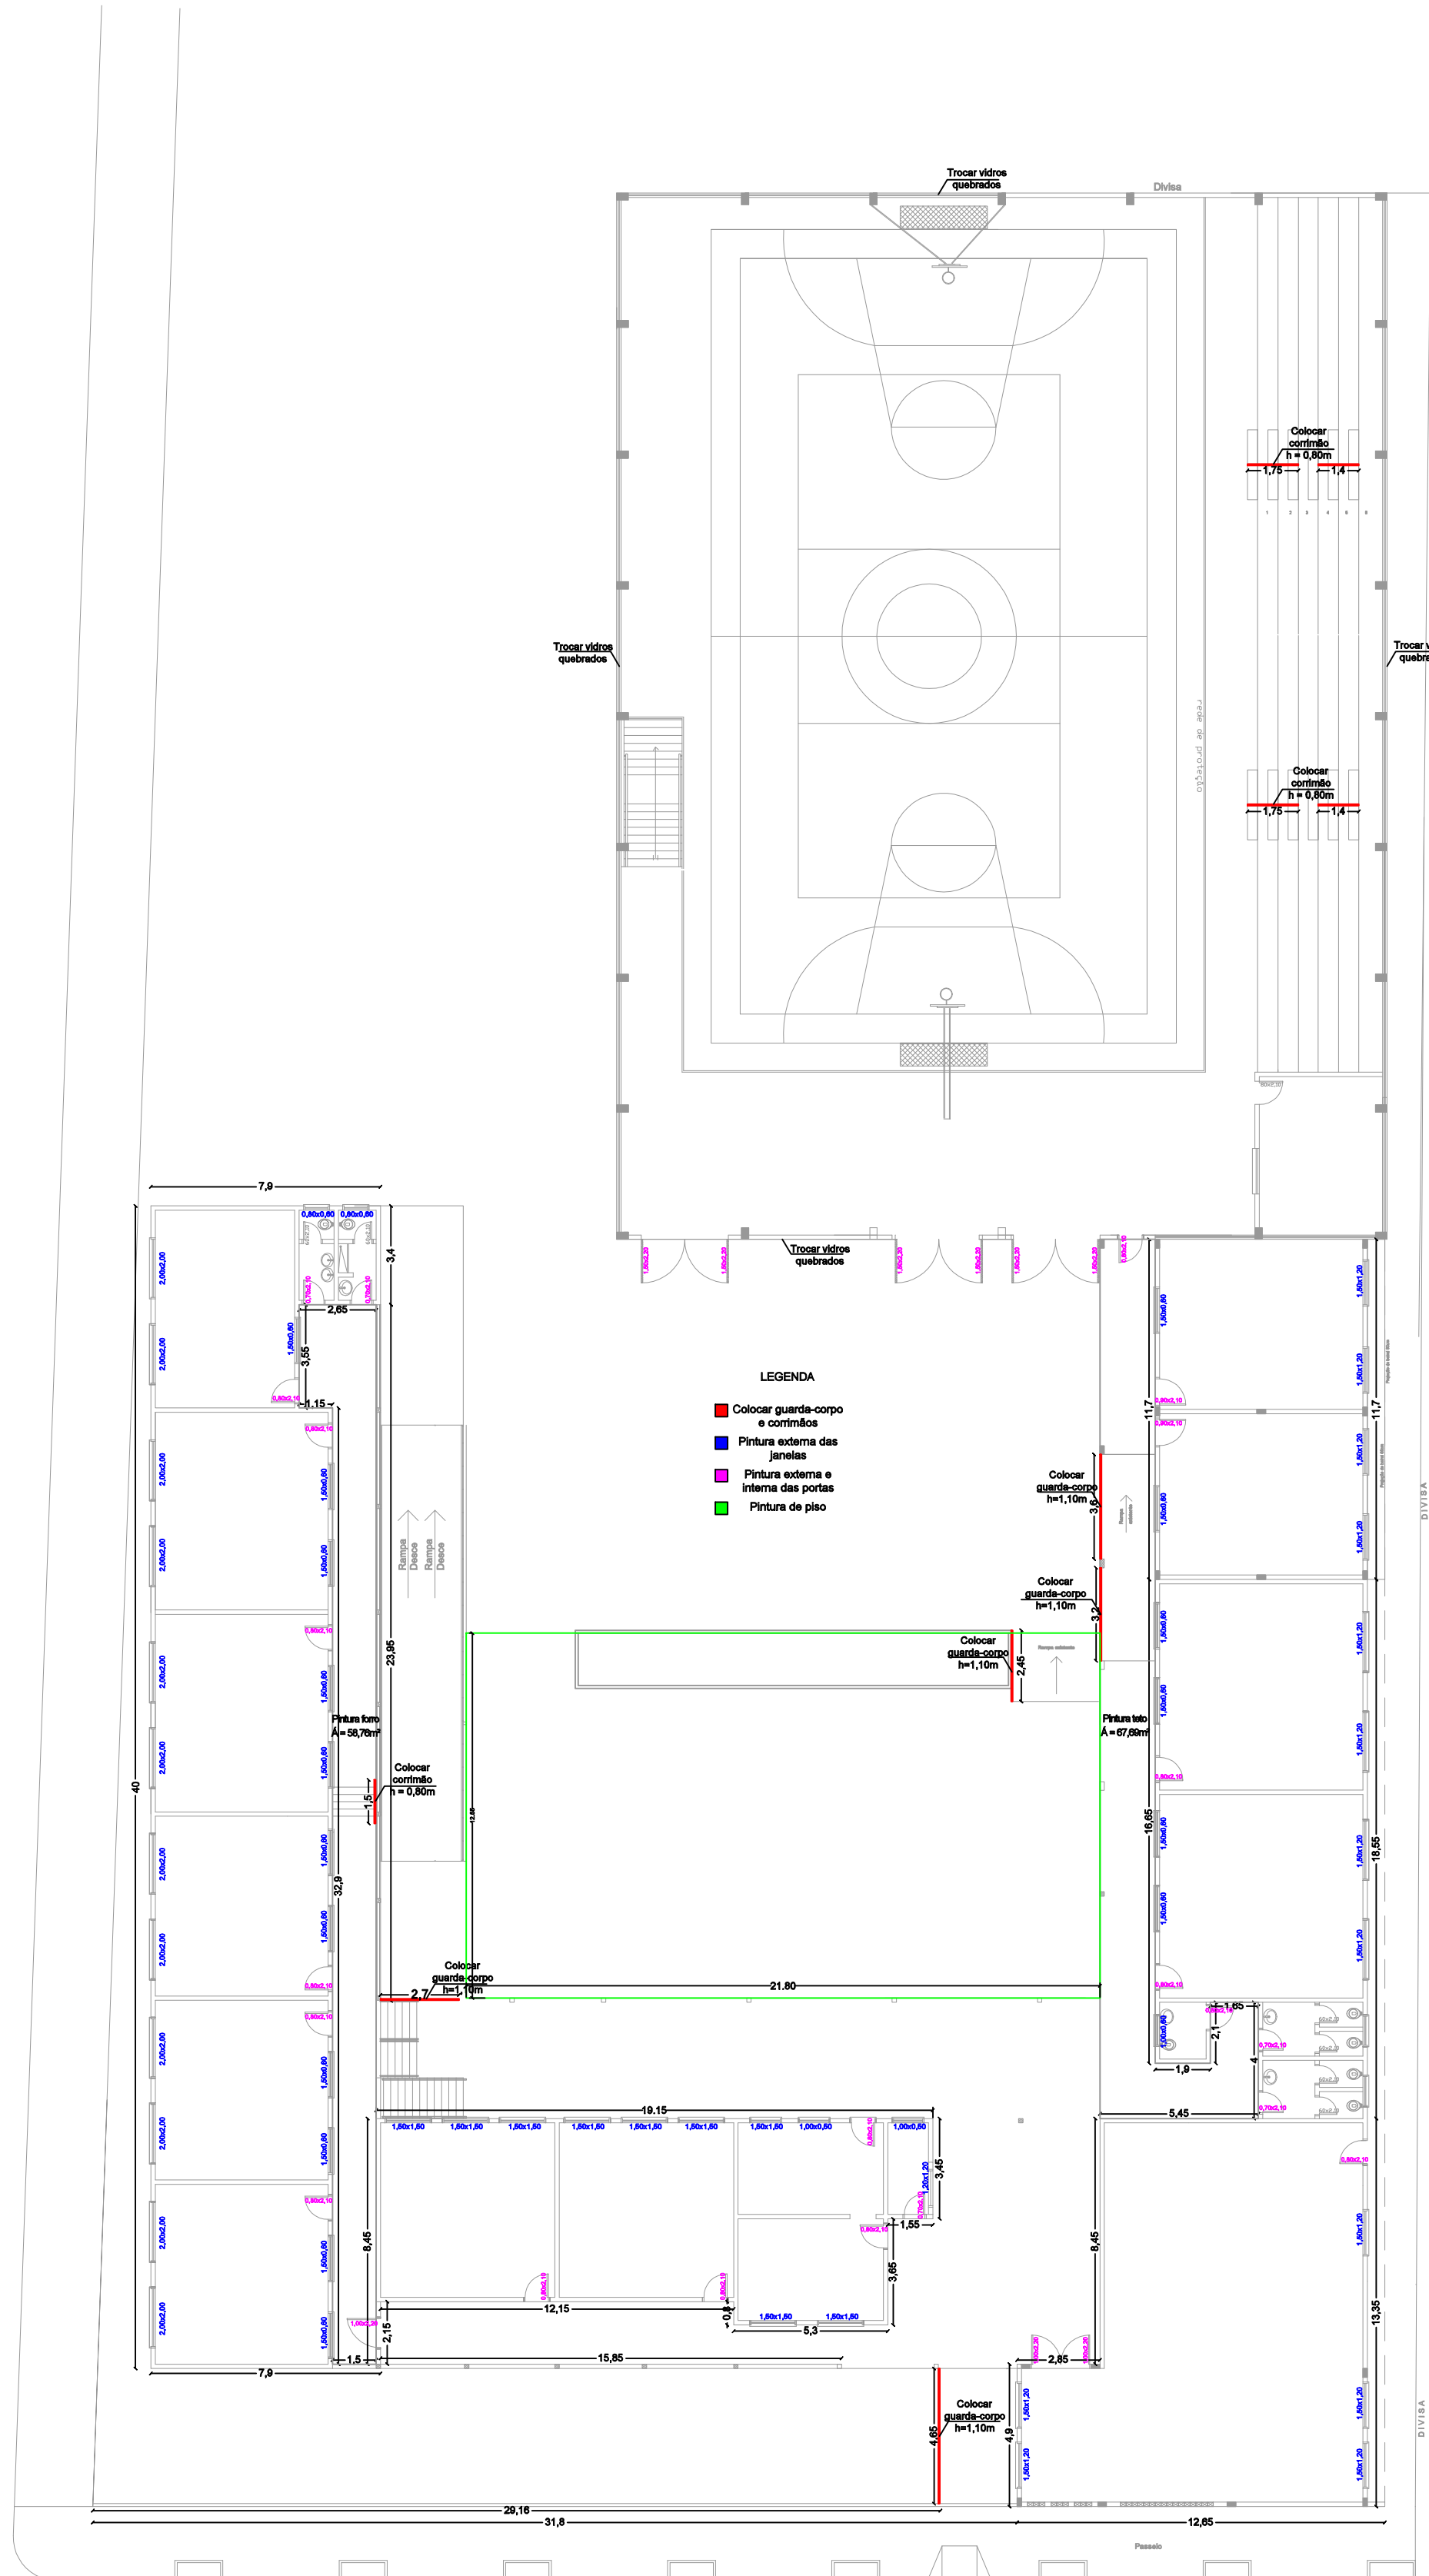

AV. SANTOS DUMONT,75 - CENTRO - CEP 98.600-000  
FONE (55) 3522 0421/0422 - TRÊS PASSOS/RS  
email obras@trespassos-rs.com.br http www.trespassos-rs.com.br

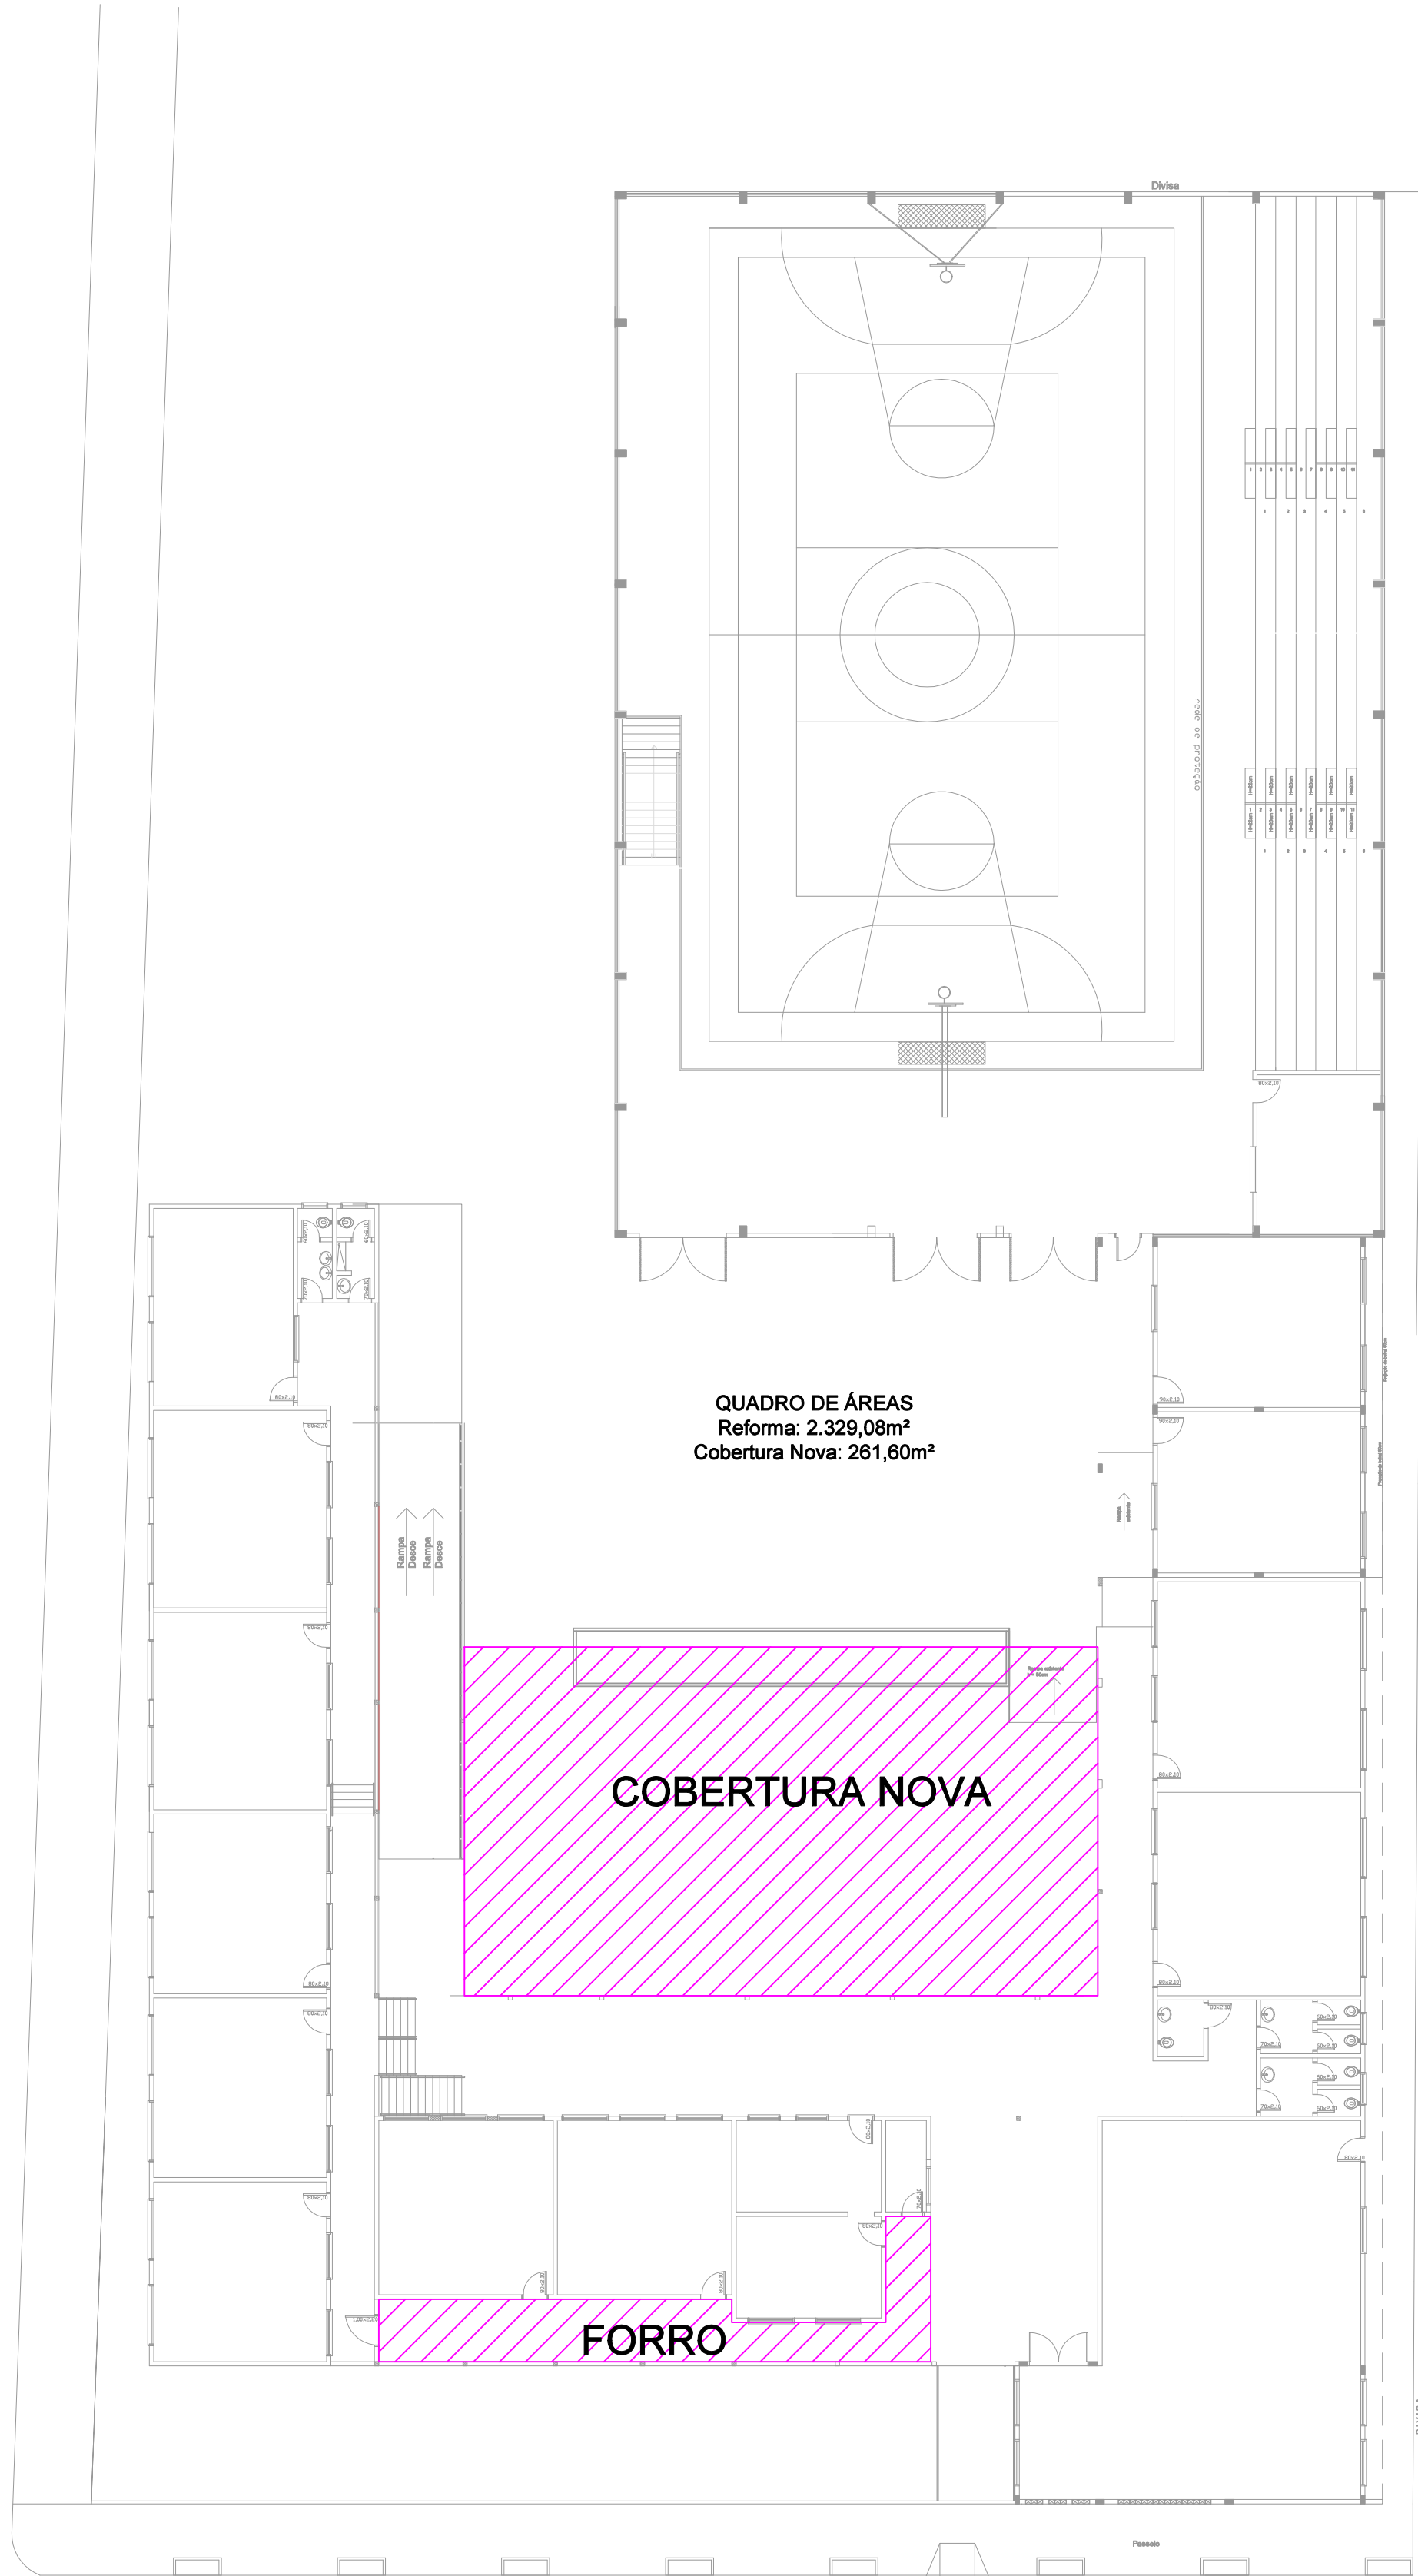

**PREFEITURA MUNICIPAL**  
**TRÊS PASSOS - RS**  
SECRETARIA MUNICIPAL DE EDUCAÇÃO, DESPORTO E CULTURA

OBRA:  
REFORMA E COBERTURA NOVA NA EMEF ILDO MENEGHETTI

LOCAL: Rua Antônio Maximiliano Cereta, 731, Bairro Ildo Meneghetti  
MUNICÍPIO: Três Passos/ RS  
ÁREA: Ver Quadro

DESCRIÇÃO: Situação, Localização e Planta Baixa para Pintura  
ESCALA: 1/200

|                                                      |                                   |                                         |                |
|------------------------------------------------------|-----------------------------------|-----------------------------------------|----------------|
| RESPONSÁVEL TÉCNICO<br>ENG. CIVIL CAMILA MERTZ SOUSA | SECRETÁRIA SMEC:<br>LURDES DRESCH | DESENHO:<br>Camila<br>DATA:<br>JUN/2025 | PRANCHA:<br>01 |
|------------------------------------------------------|-----------------------------------|-----------------------------------------|----------------|