



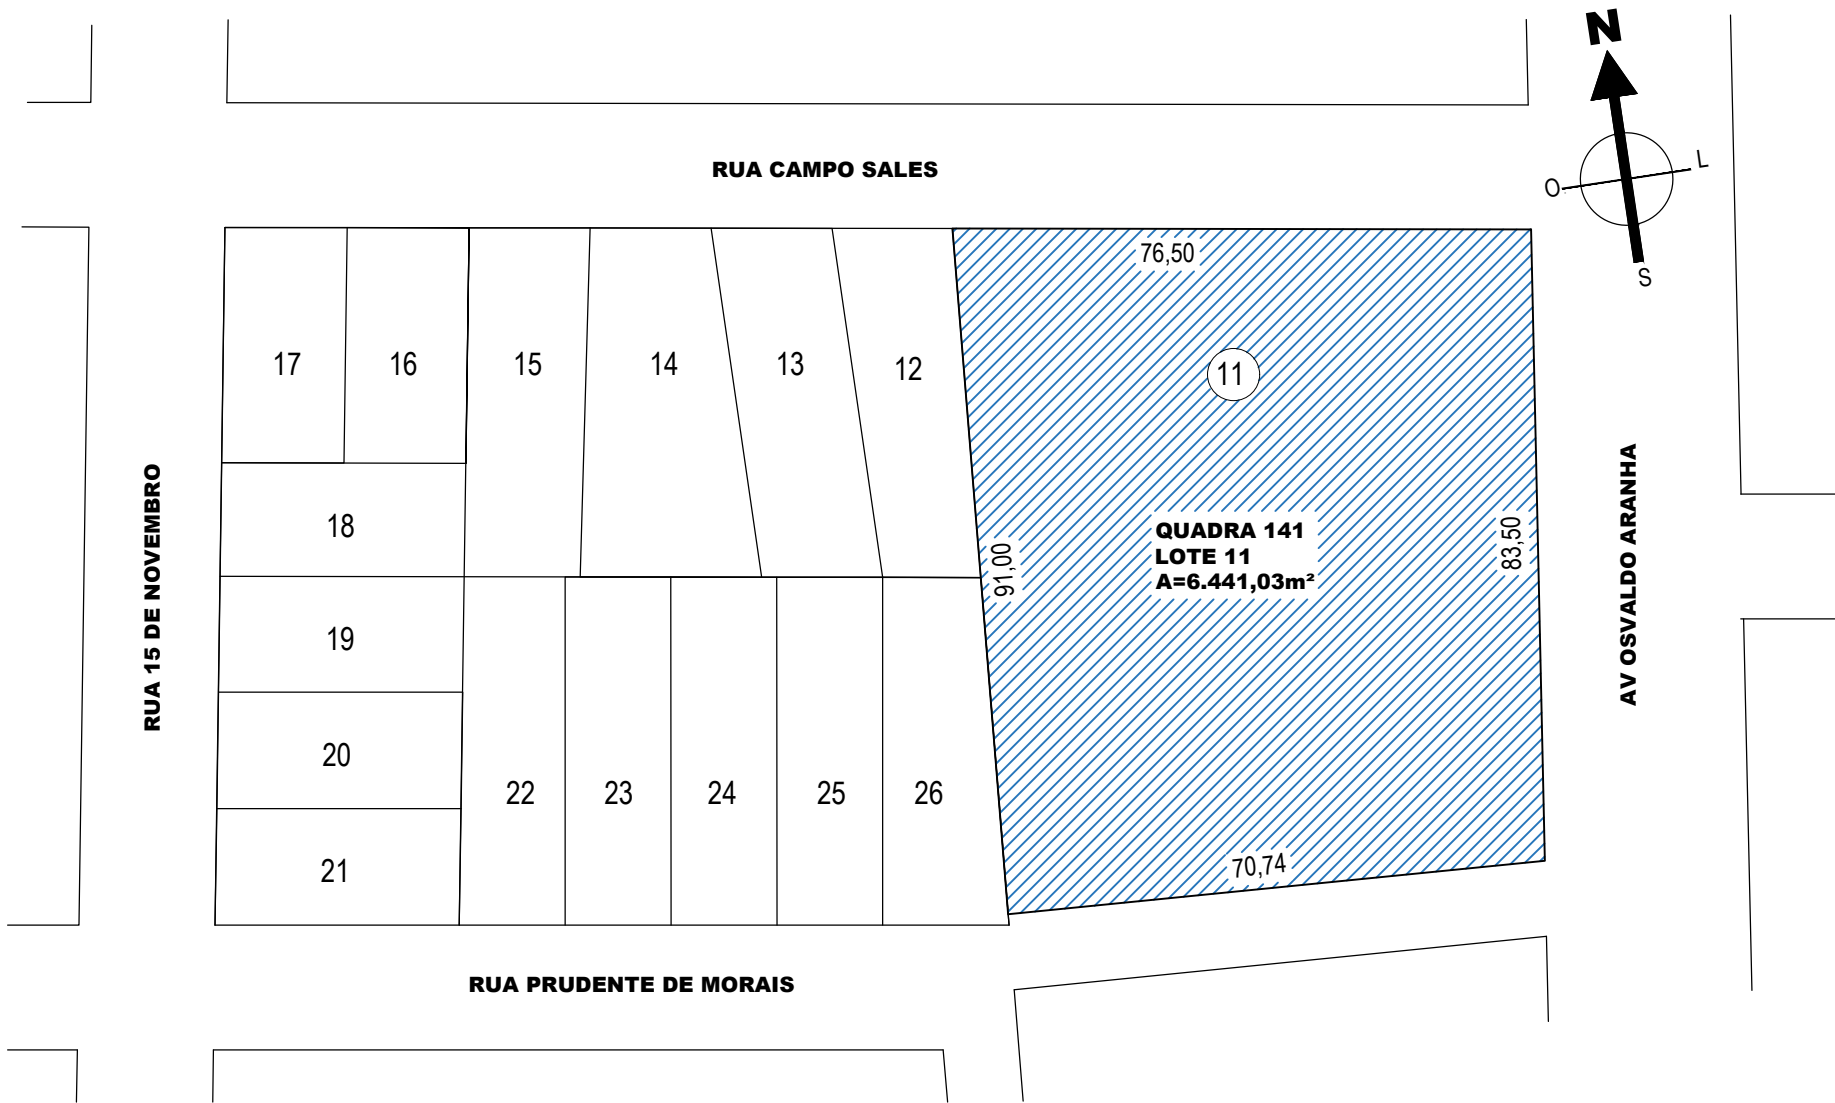

PLANTA DE SITUAÇÃO
ESCALA: 1/1000

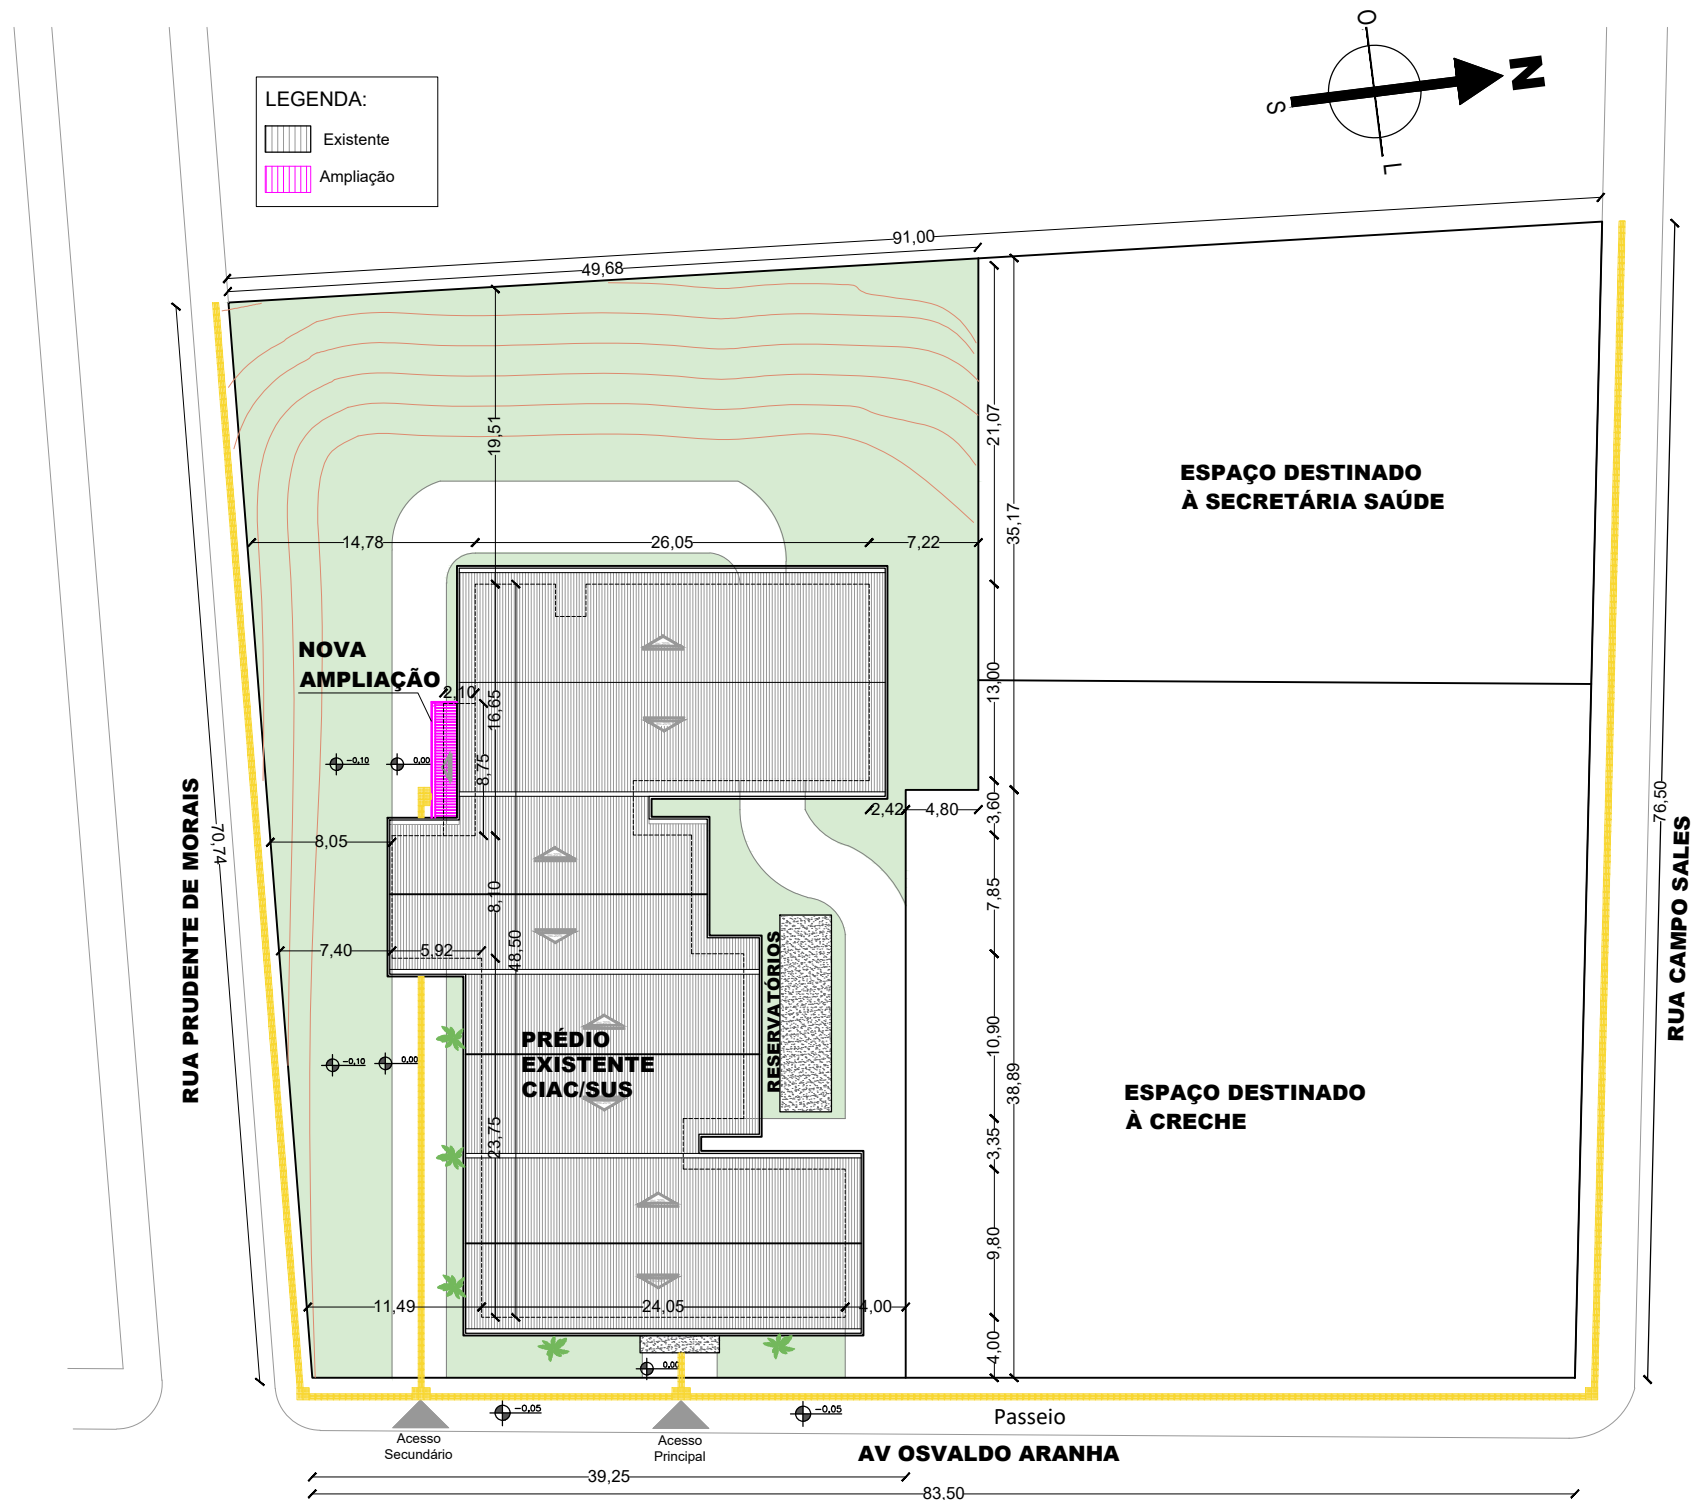

PLANTA DE IMPLANTAÇÃO
ESCALA: 1/500



Prefeitura Municipal
de Três Passos

PROJETO
Reforma e Ampliação - CIAC/SUS
(Farmácia do Estado)

LOCAL
Rua Osvaldo Aranha, 122 - Bairro Érico Verísimo -
Três Passos/RS

RESPONSÁVEL TÉCNICA
Vanessa Eduarda Gertz
Arq. Urb. - CAU A258512-0

PROPRIETÁRIO
Prefeitura Municipal de Três Passos/RS

ASSUNTO
Planta Situação e Implantação

ÁREAS
Existente: 1012,13 m²
Total Intervenção: 71,30 m²
(Ampliação: 18,37m², Reforma: 52,93m²)
Total: 1.030,50 m²



DATA
Março/2026

PRANCHA
01

Documento assinado digitalmente
gov.br VANESSA EDUARDA GERTZ
Data: 06/04/2026 09:20:12-0300
Verifique em <https://validar.itl.gov.br>

RESPONSÁVEL TÉCNICA

PREFEITURA MUNICIPAL

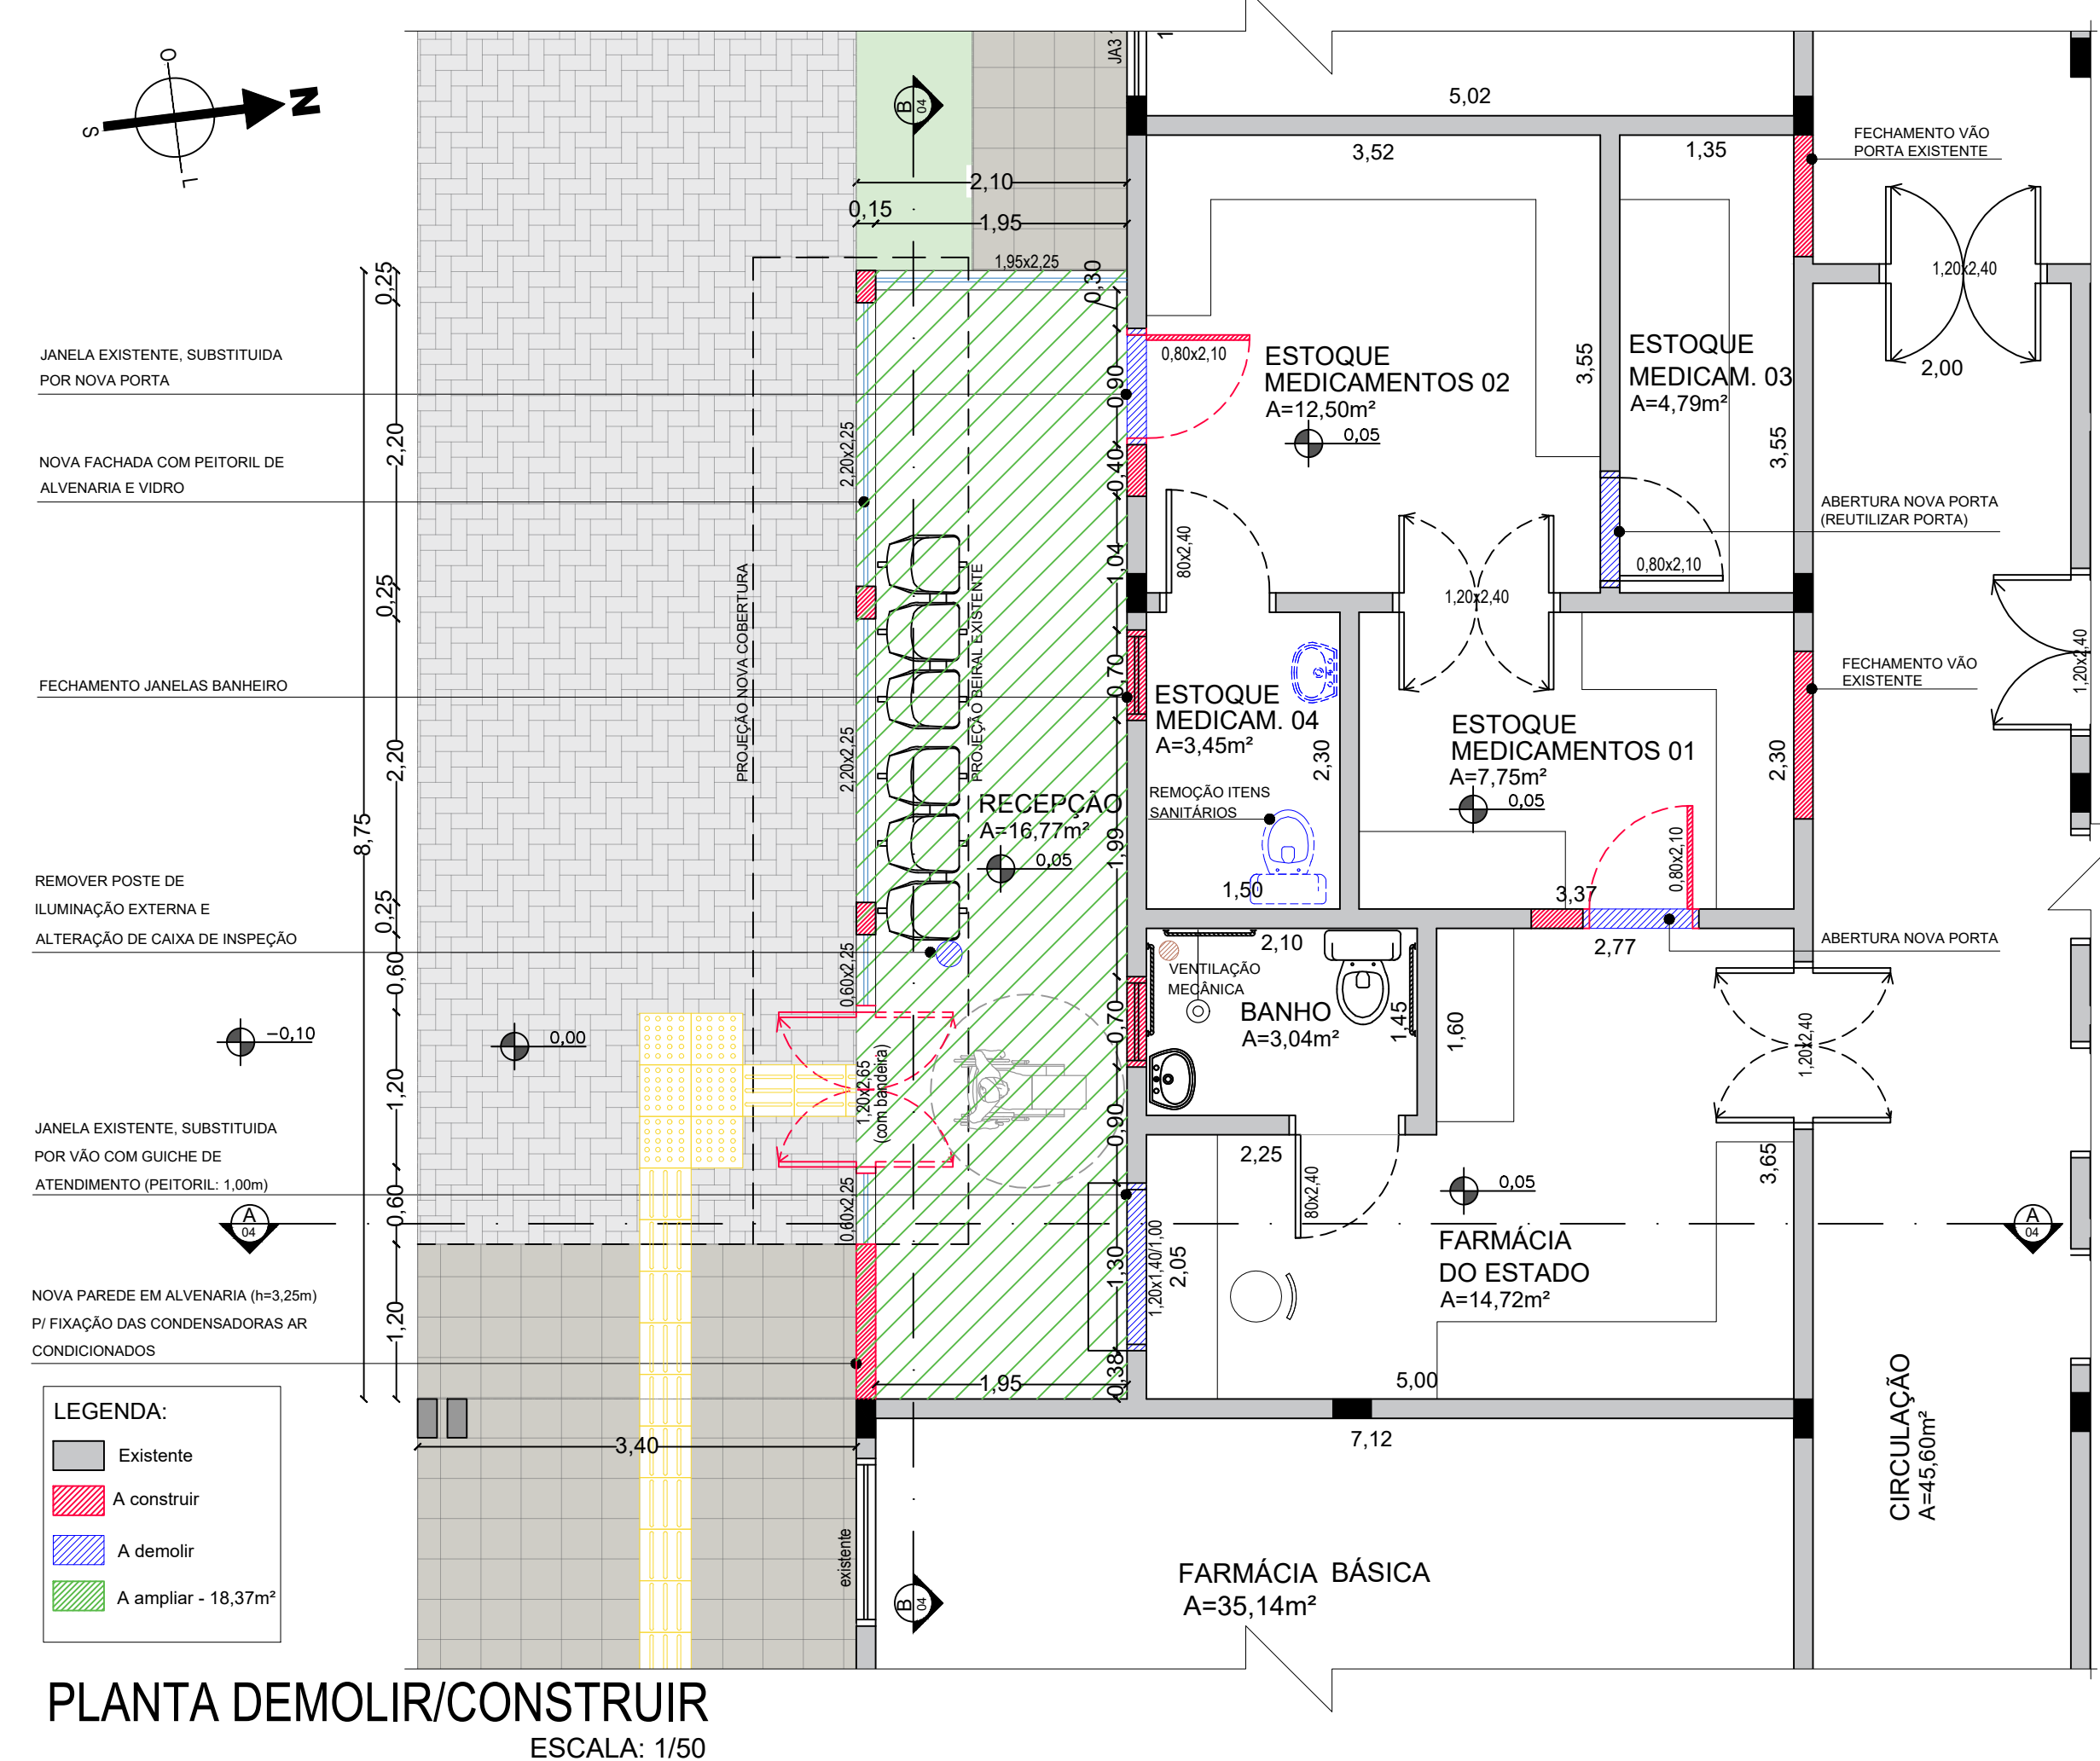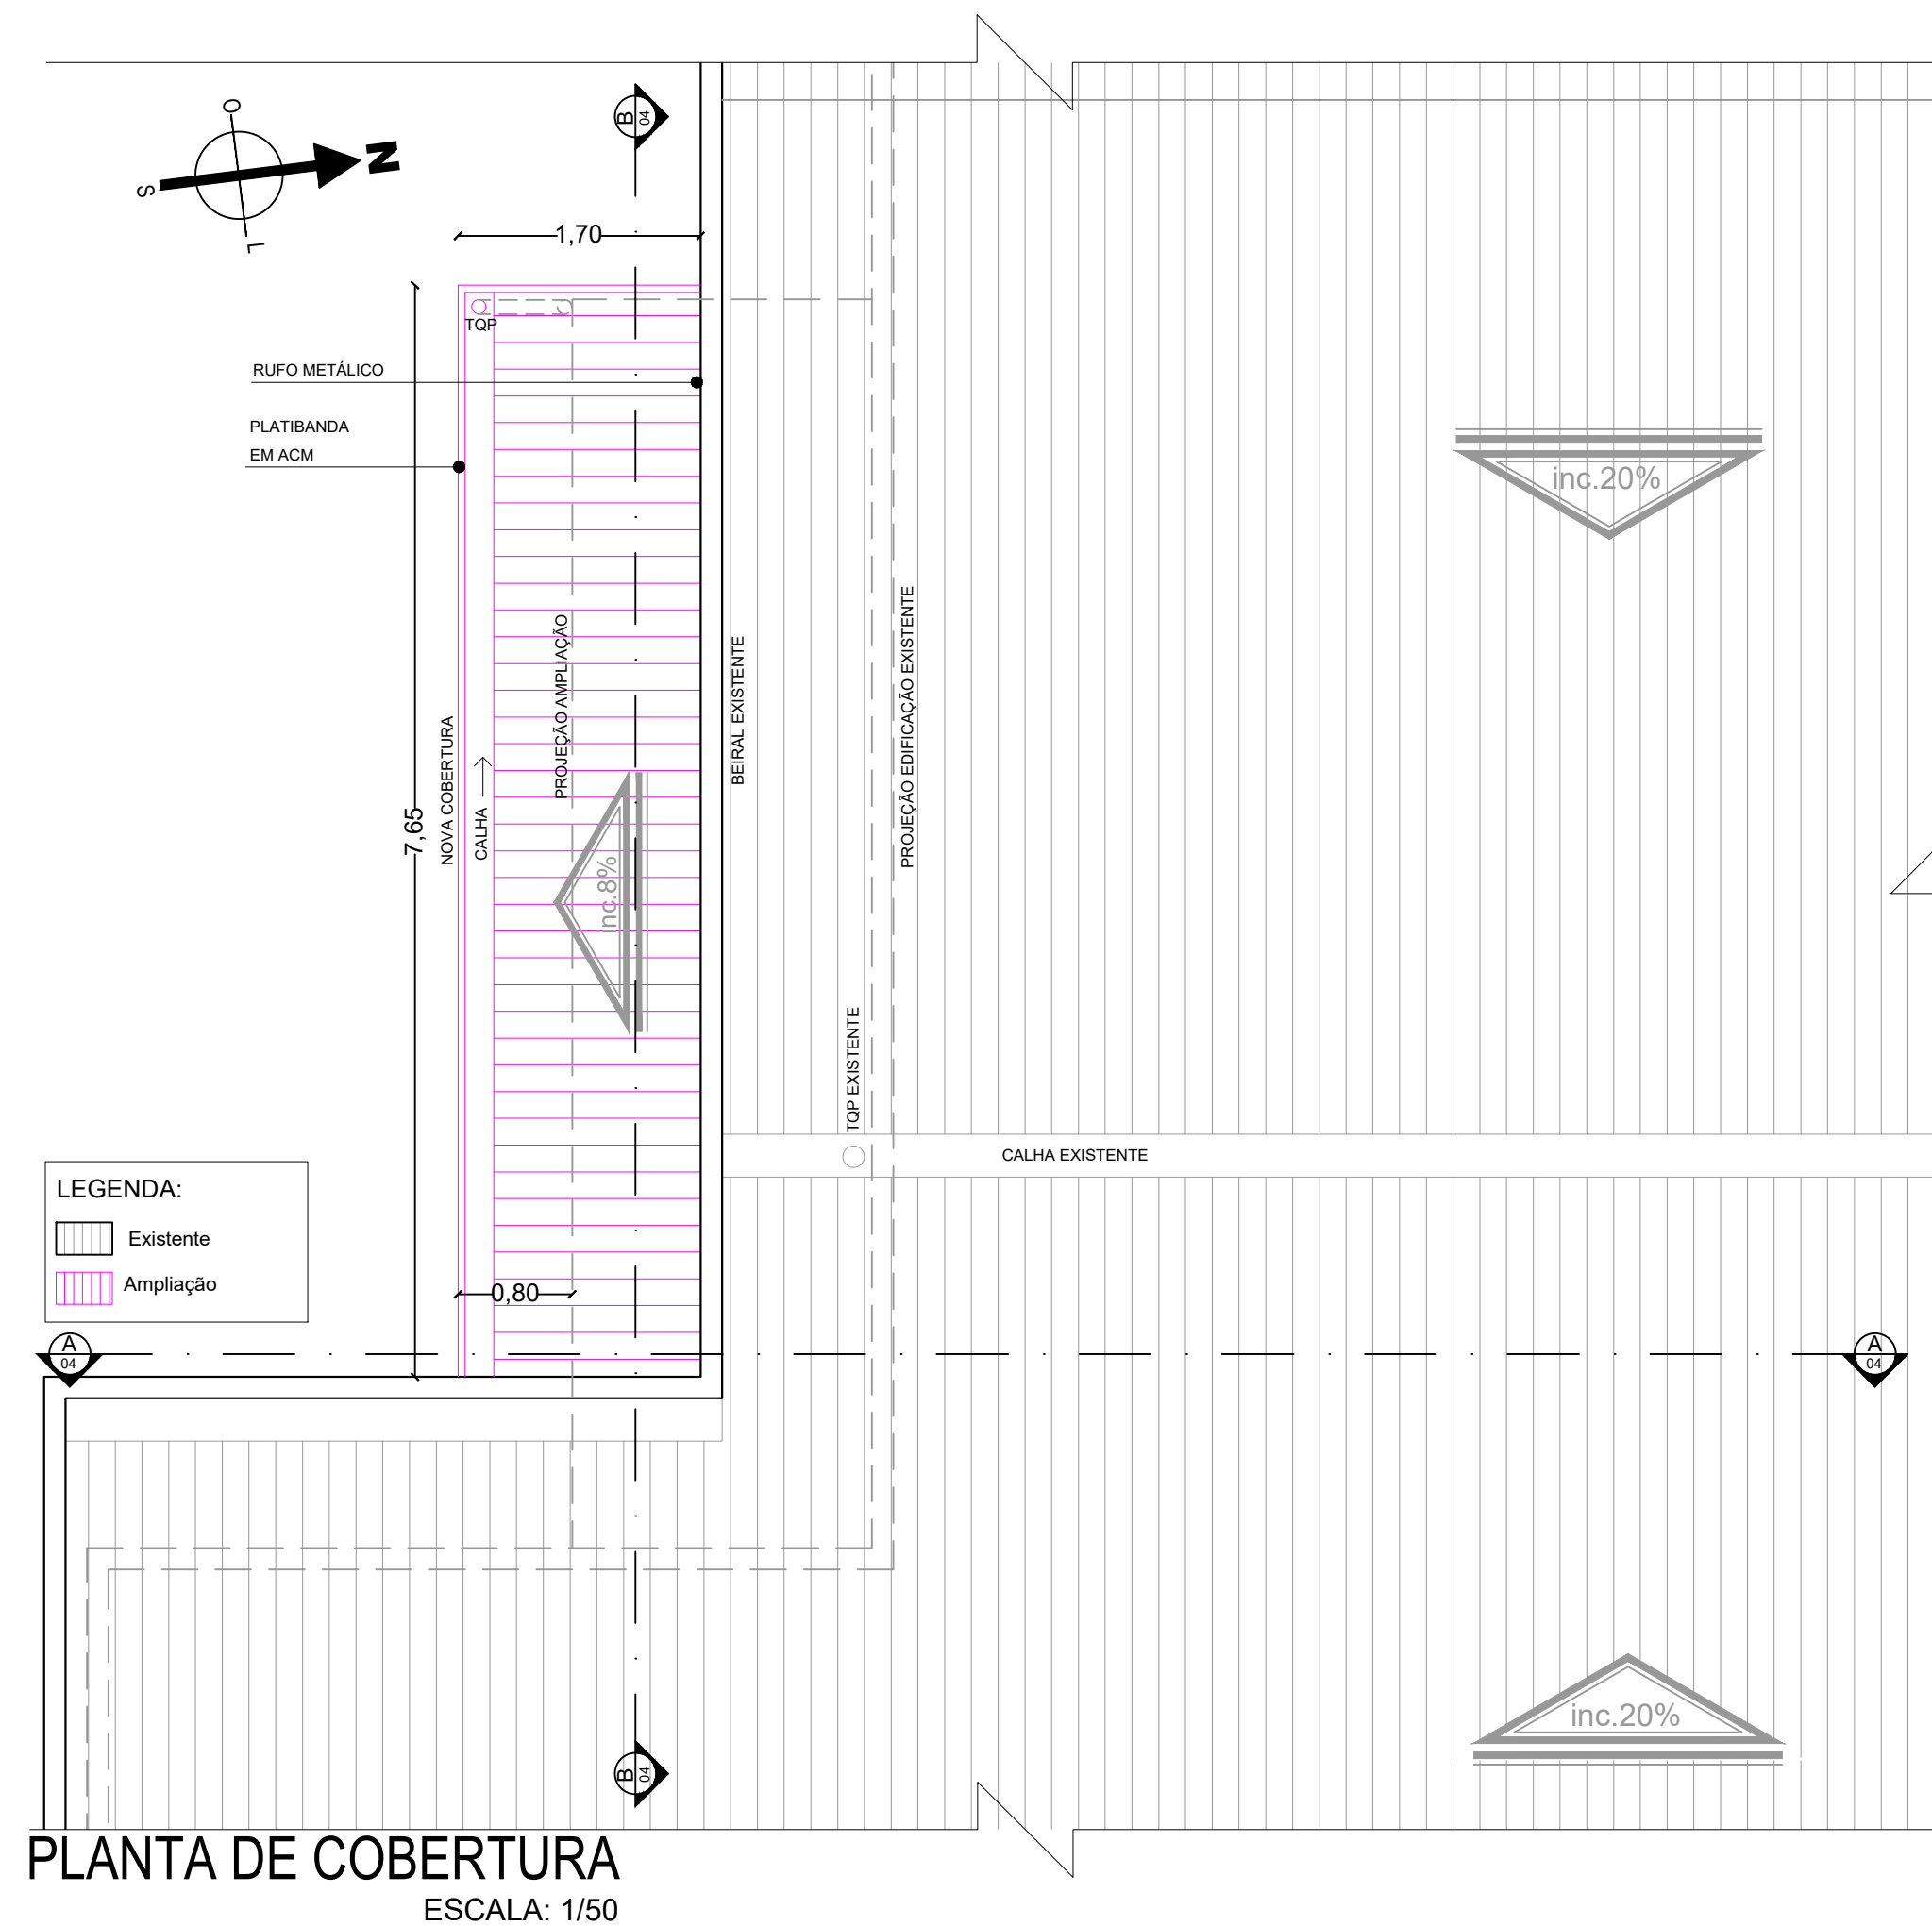

Prefeitura Municipal
de Três Passos

PROJETO

**Reforma e Ampliação - CIAC/SUS
(Farmácia do Estado)**

LOCAL
Rua Osvaldo Aranha, 122 - Bairro Érico Veríssimo -
Três Passos/RS

RESPONSÁVEL TÉCNICA
Vanessa Eduarda Gertz
Arq. Urb. - CAU A258512-0

PROPRIETÁRIO
Prefeitura Municipal de Três Passos/RS

ASSUNTO
Planta Demolir-Construir e Cobertura


ÁREAS
Existente: 1012,13 m²
Total Intervenção: 71,30 m²
(Ampliação: 18,37m², Reforma: 52,93m²)
Total: 1.030,50 m²

DATA


Março/2026

PRANCHA
02


PRANCHA
03

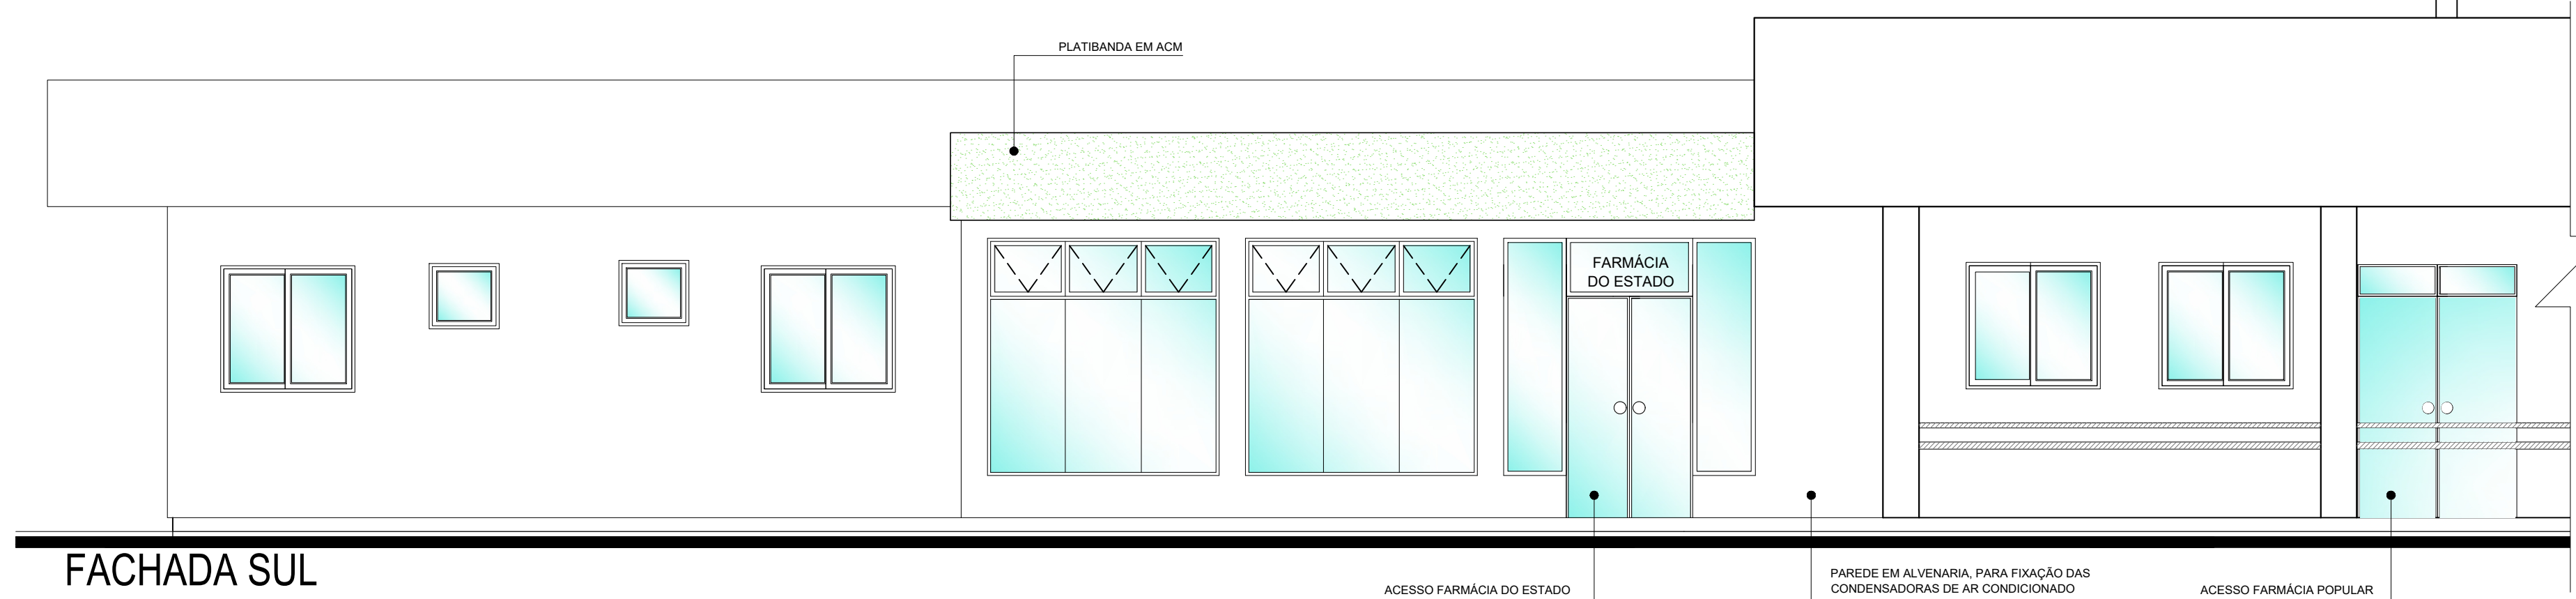


FACHADA SUL
ESCALA: 1/50

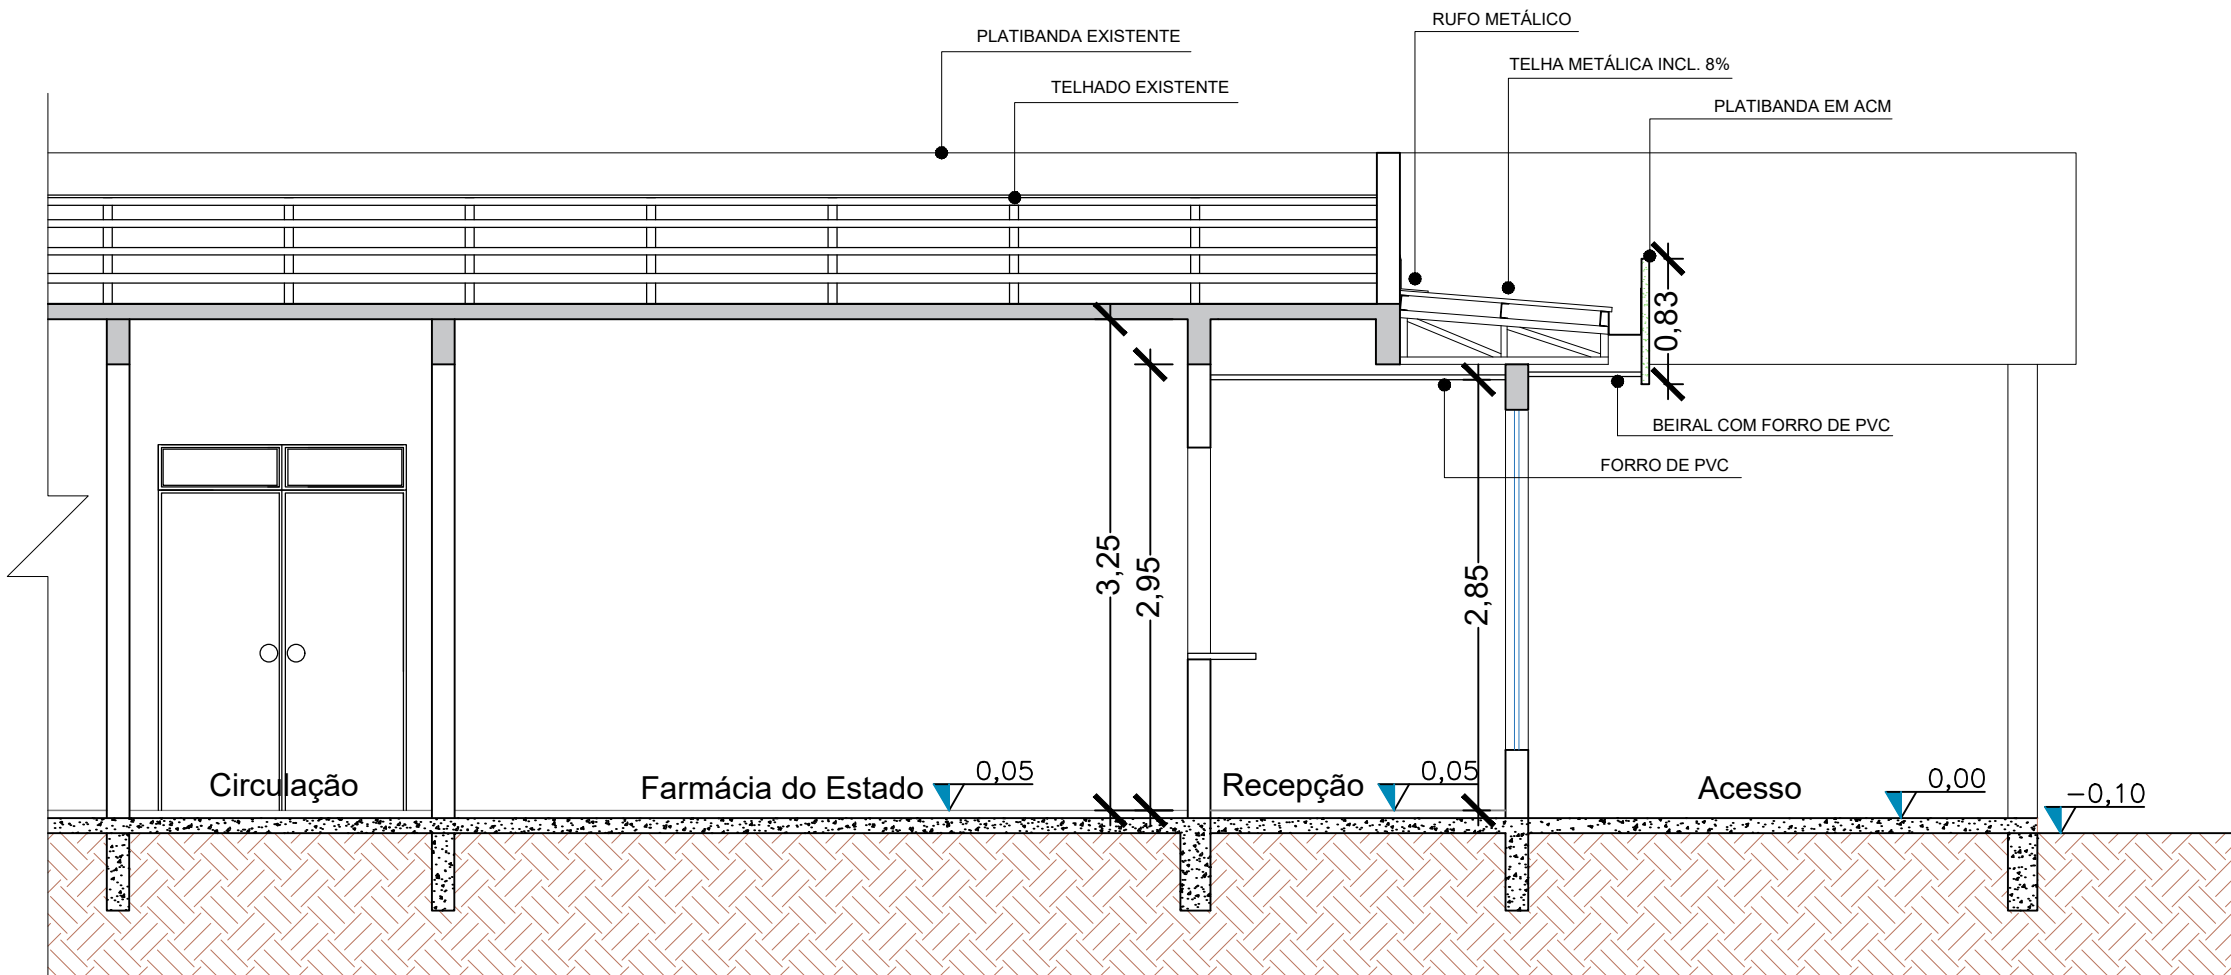

CORTE AA
ESCALA: 1/50

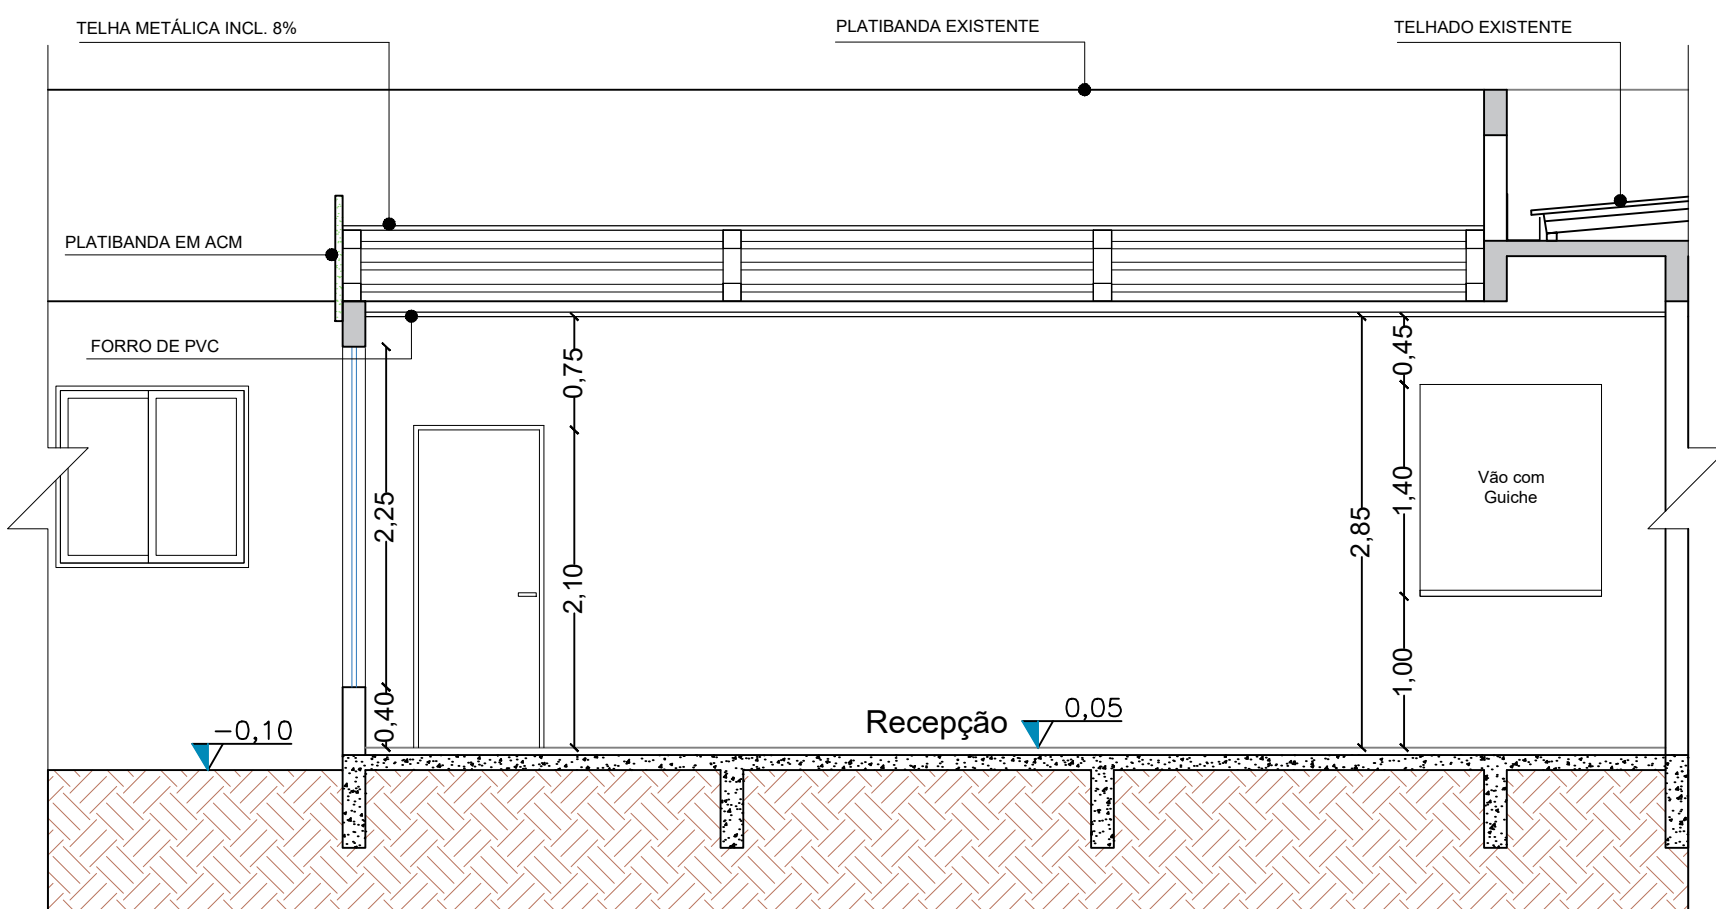

CORTE BB
ESCALA: 1/50

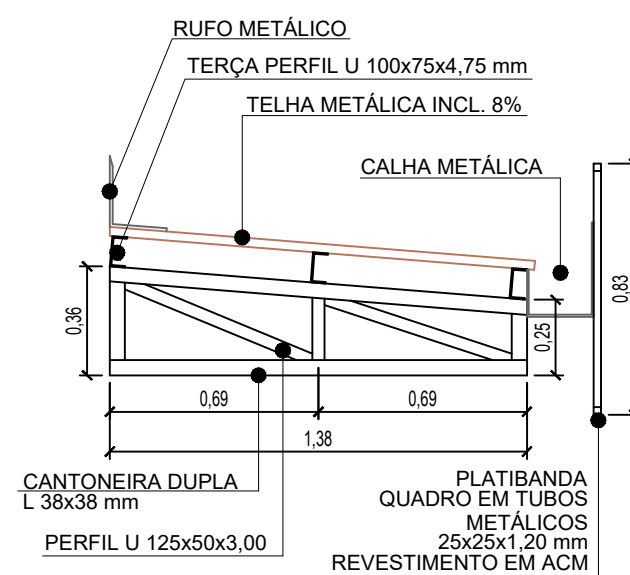

DET. TESOURA
ESCALA: 1/25



Prefeitura Municipal
de Três Passos

PROJETO
**Reforma e Ampliação - CIAC/SUS
(Farmácia do Estado)**

LOCAL
Rua Osvaldo Aranha, 122 - Bairro Érico Verísimo -
Três Passos/RS

RESPONSÁVEL TÉCNICA
Vanessa Eduarda Gertz
Arq. Urb. - CAU A258512-0

PROPRIETÁRIO
Prefeitura Municipal de Três Passos/RS

ASSUNTO
Fachada, Cortes e detalhamento

ÁREAS
Existente: 1012,13 m²
Total Intervenção: 71,30 m²
(Ampliação: 18,37m², Reforma: 52,93m²)
Total: 1.030,50 m²

DATA
Março/2026

PRANCHA
04


Documento assinado digitalmente
gov.br VANESSA EDUARDA GERTZ
Data: 06/04/2026 09:20:13-0300
Verifique em <https://validar.it.gov.br>

RESPONSÁVEL TÉCNICA

PREFEITURA MUNICIPAL



PLANTA BAIXA
ESTRUTURAL - BALDRAME
ESCALA: 1/50

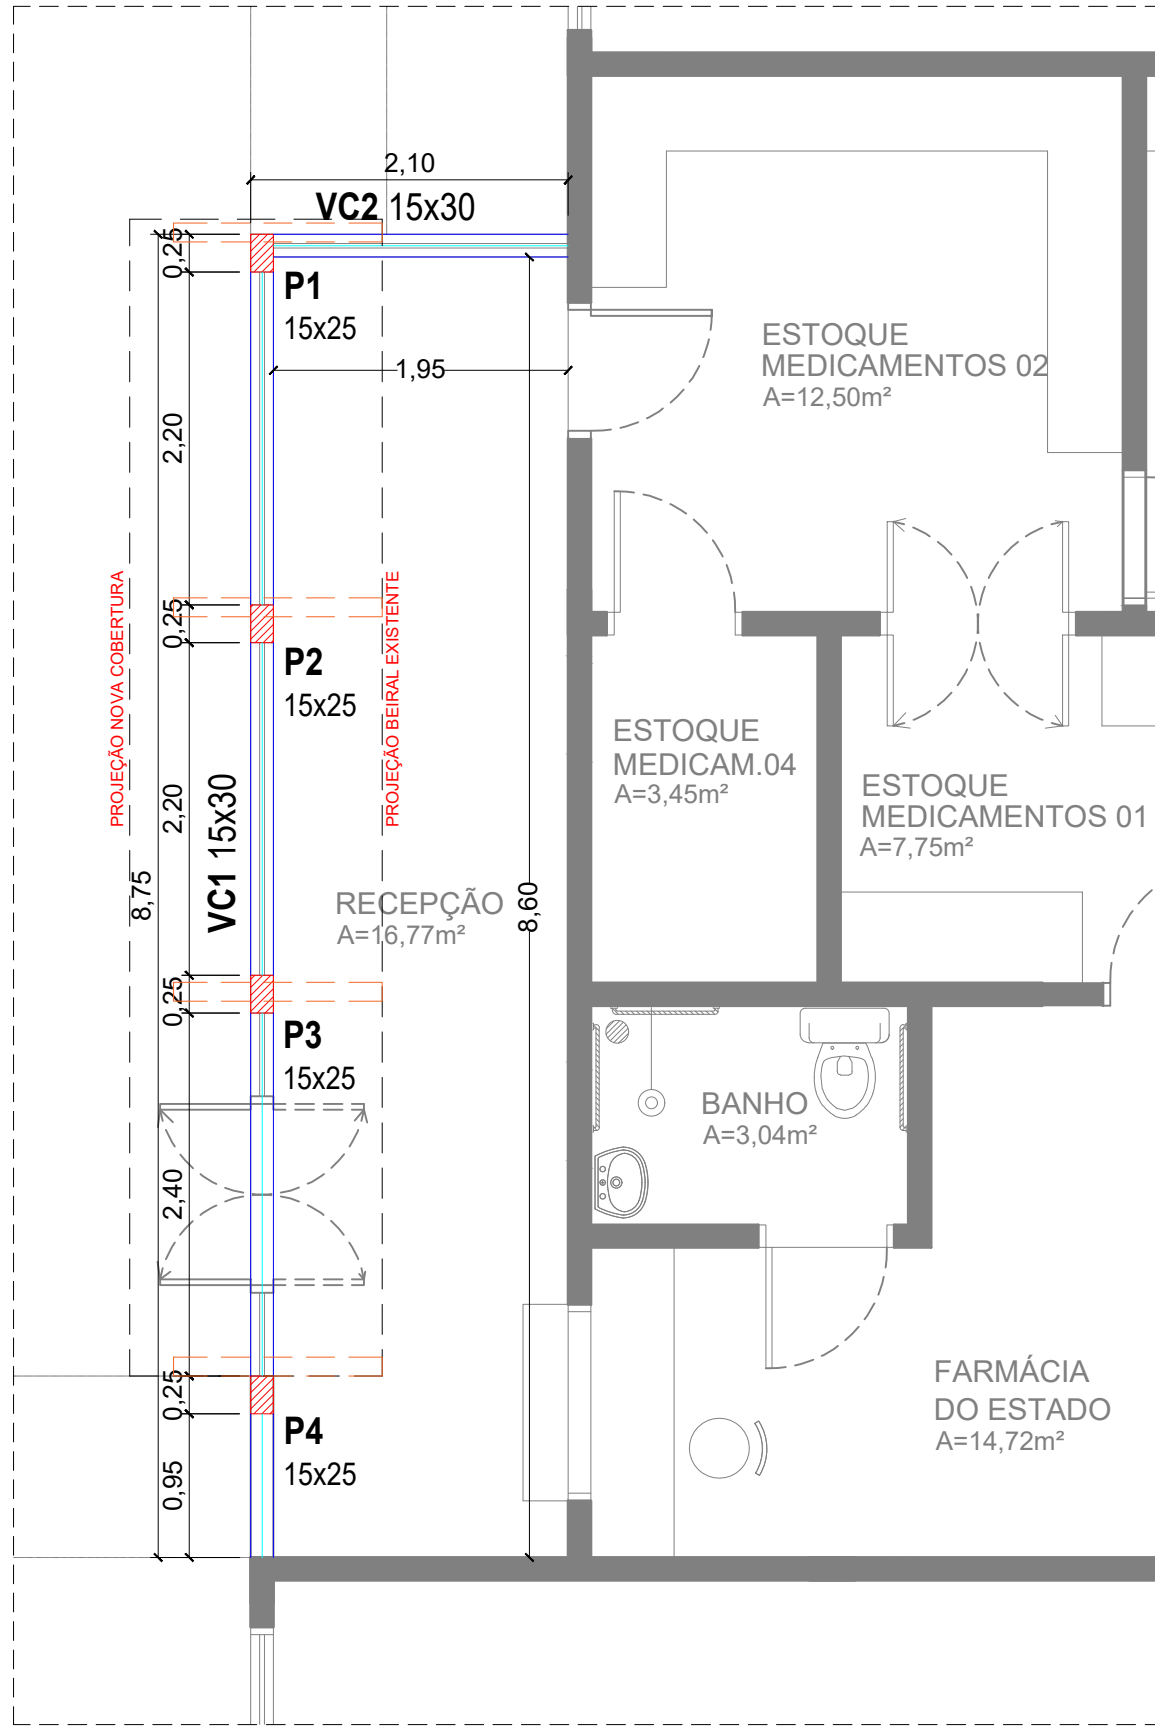


PLANTA BAIXA
ESTRUTURAL - CINTAMENTO
ESCALA: 1/50

DETALHAMENTOS


ESTACAS

P1 A P4
SEÇÃO Ø40 cm
PROFUNDIDADE 2,50 m
ESCALA: 1:25

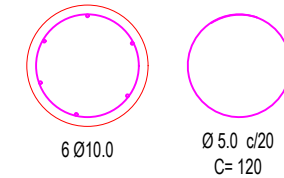


PILARES

P1 A P4
SEÇÃO 15x25
ESCALA: 1:25

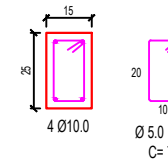


VIGAS BALDRAME

VB1 E 2
SEÇÃO 15x30
ESCALA: 1:25

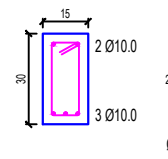

VIGAS CINTAMENTO

VC 1 E 2
SEÇÃO 15x30
ESCALA: 1:25

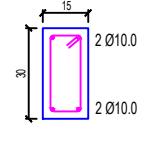

Prefeitura Municipal
de Três Passos

PROJETO
Reforma e Ampliação - CIAC/SUS
(Farmácia do Estado)

LOCAL

Rua Osvaldo Aranha, 122 - Bairro Érico Verísimo -
Três Passos/RS

RESPONSÁVEL TÉCNICA

Pauline do Amaral Rosa
Eng. Civil - CREA RS 230879

PROPRIETÁRIO

Prefeitura Municipal de Três Passos/RS

ASSUNTO

Estrutural

ÁREAS


Existente: 1012,13 m²
Total Intervenção: 71,30 m²
(Ampliação: 18,37m², Reforma: 52,93m²)
Total: 1.030,50 m²


DATA

Março/2026

PRANCHA

05

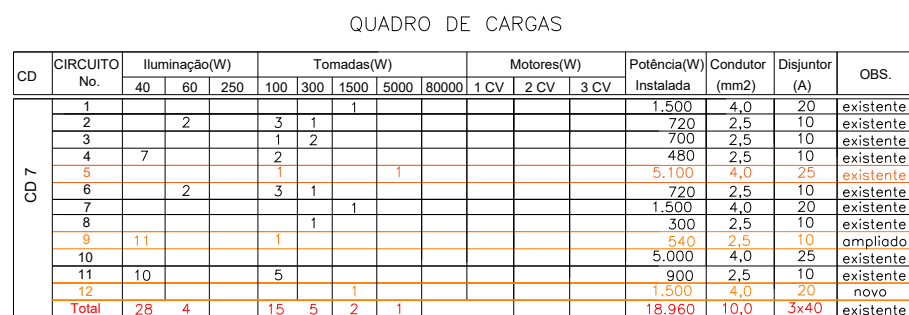PRANCHA
06

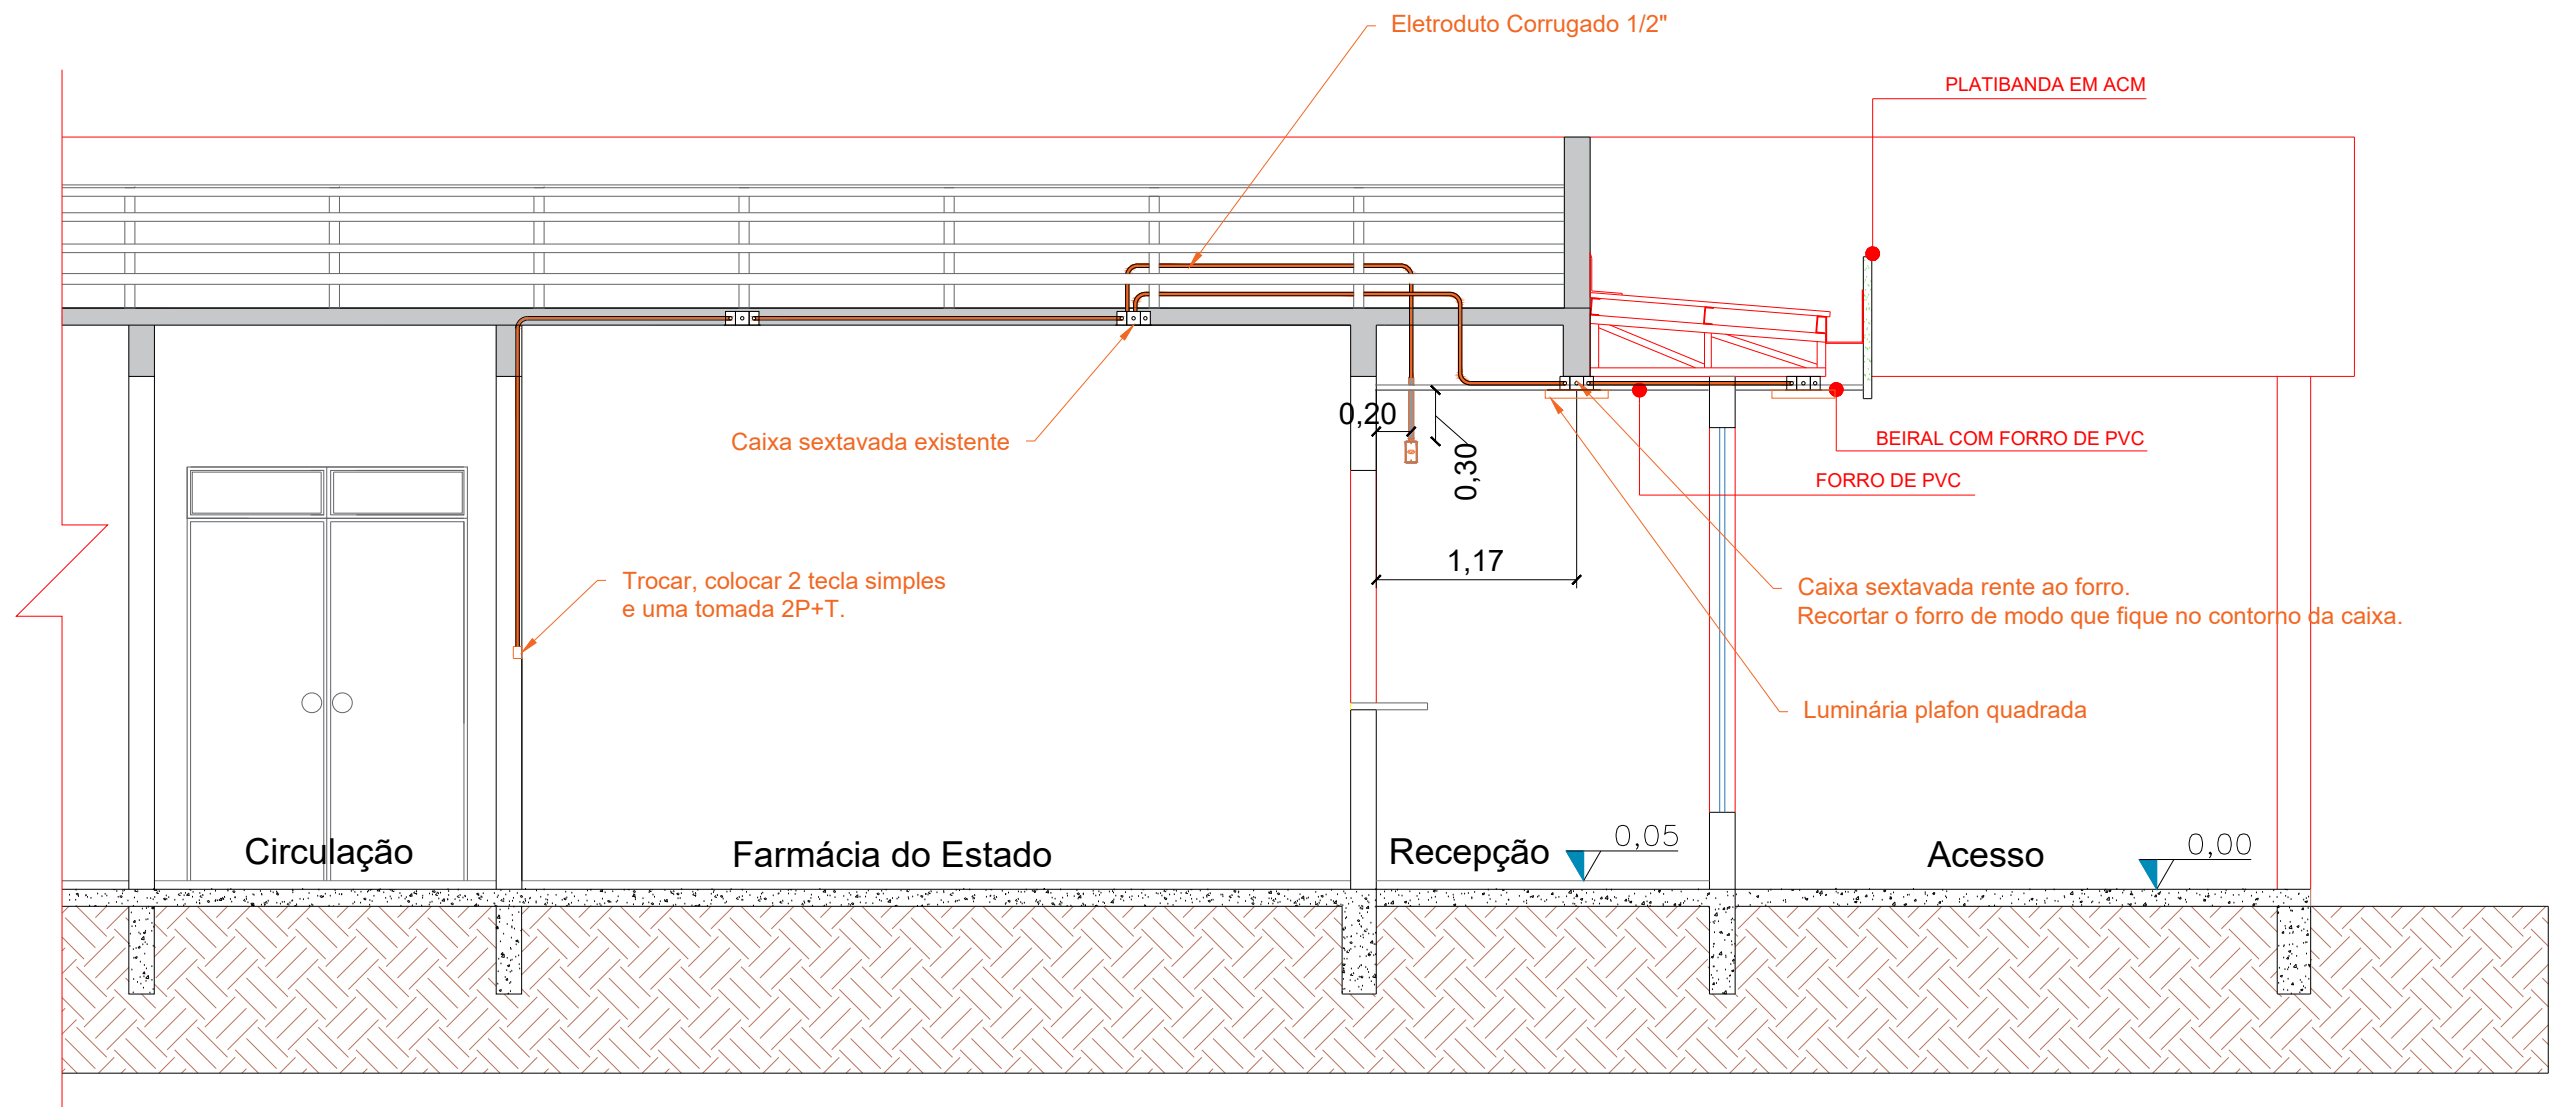

CORTE AA
(DET. ELÉTRICO)
ESCALA: 1/50



Prefeitura Municipal
de Três Passos

PROJETO
Reforma e Ampliação - CIAC/SUS
(Farmácia do Estado)

LOCAL
Rua Osvaldo Aranha, 122 - Bairro Érico Veríssimo -
Três Passos/RS

RESPONSÁVEL TÉCNICA
Lucas Neckel
Eng. Eletricista - CREA RS 230879

PROPRIETÁRIO
Prefeitura Municipal de Três Passos/RS

ASSUNTO
Elétrica

ÁREAS
Existente: 1012,13 m²
Total Intervenção: 71,30 m²
(Ampliação: 18,37m², Reforma: 52,93m²)
Total: 1.030,50 m²

DATA
Março/2026

PRANCHA
07

Assinado de forma digital
por Lucas Neckel
Dados: 2026.04.16 08:13:06
-03'00'

RESPONSÁVEL TÉCNICO

PREFEITURA MUNICIPAL