


Planta Baixa

ESCALA: 1 : 50

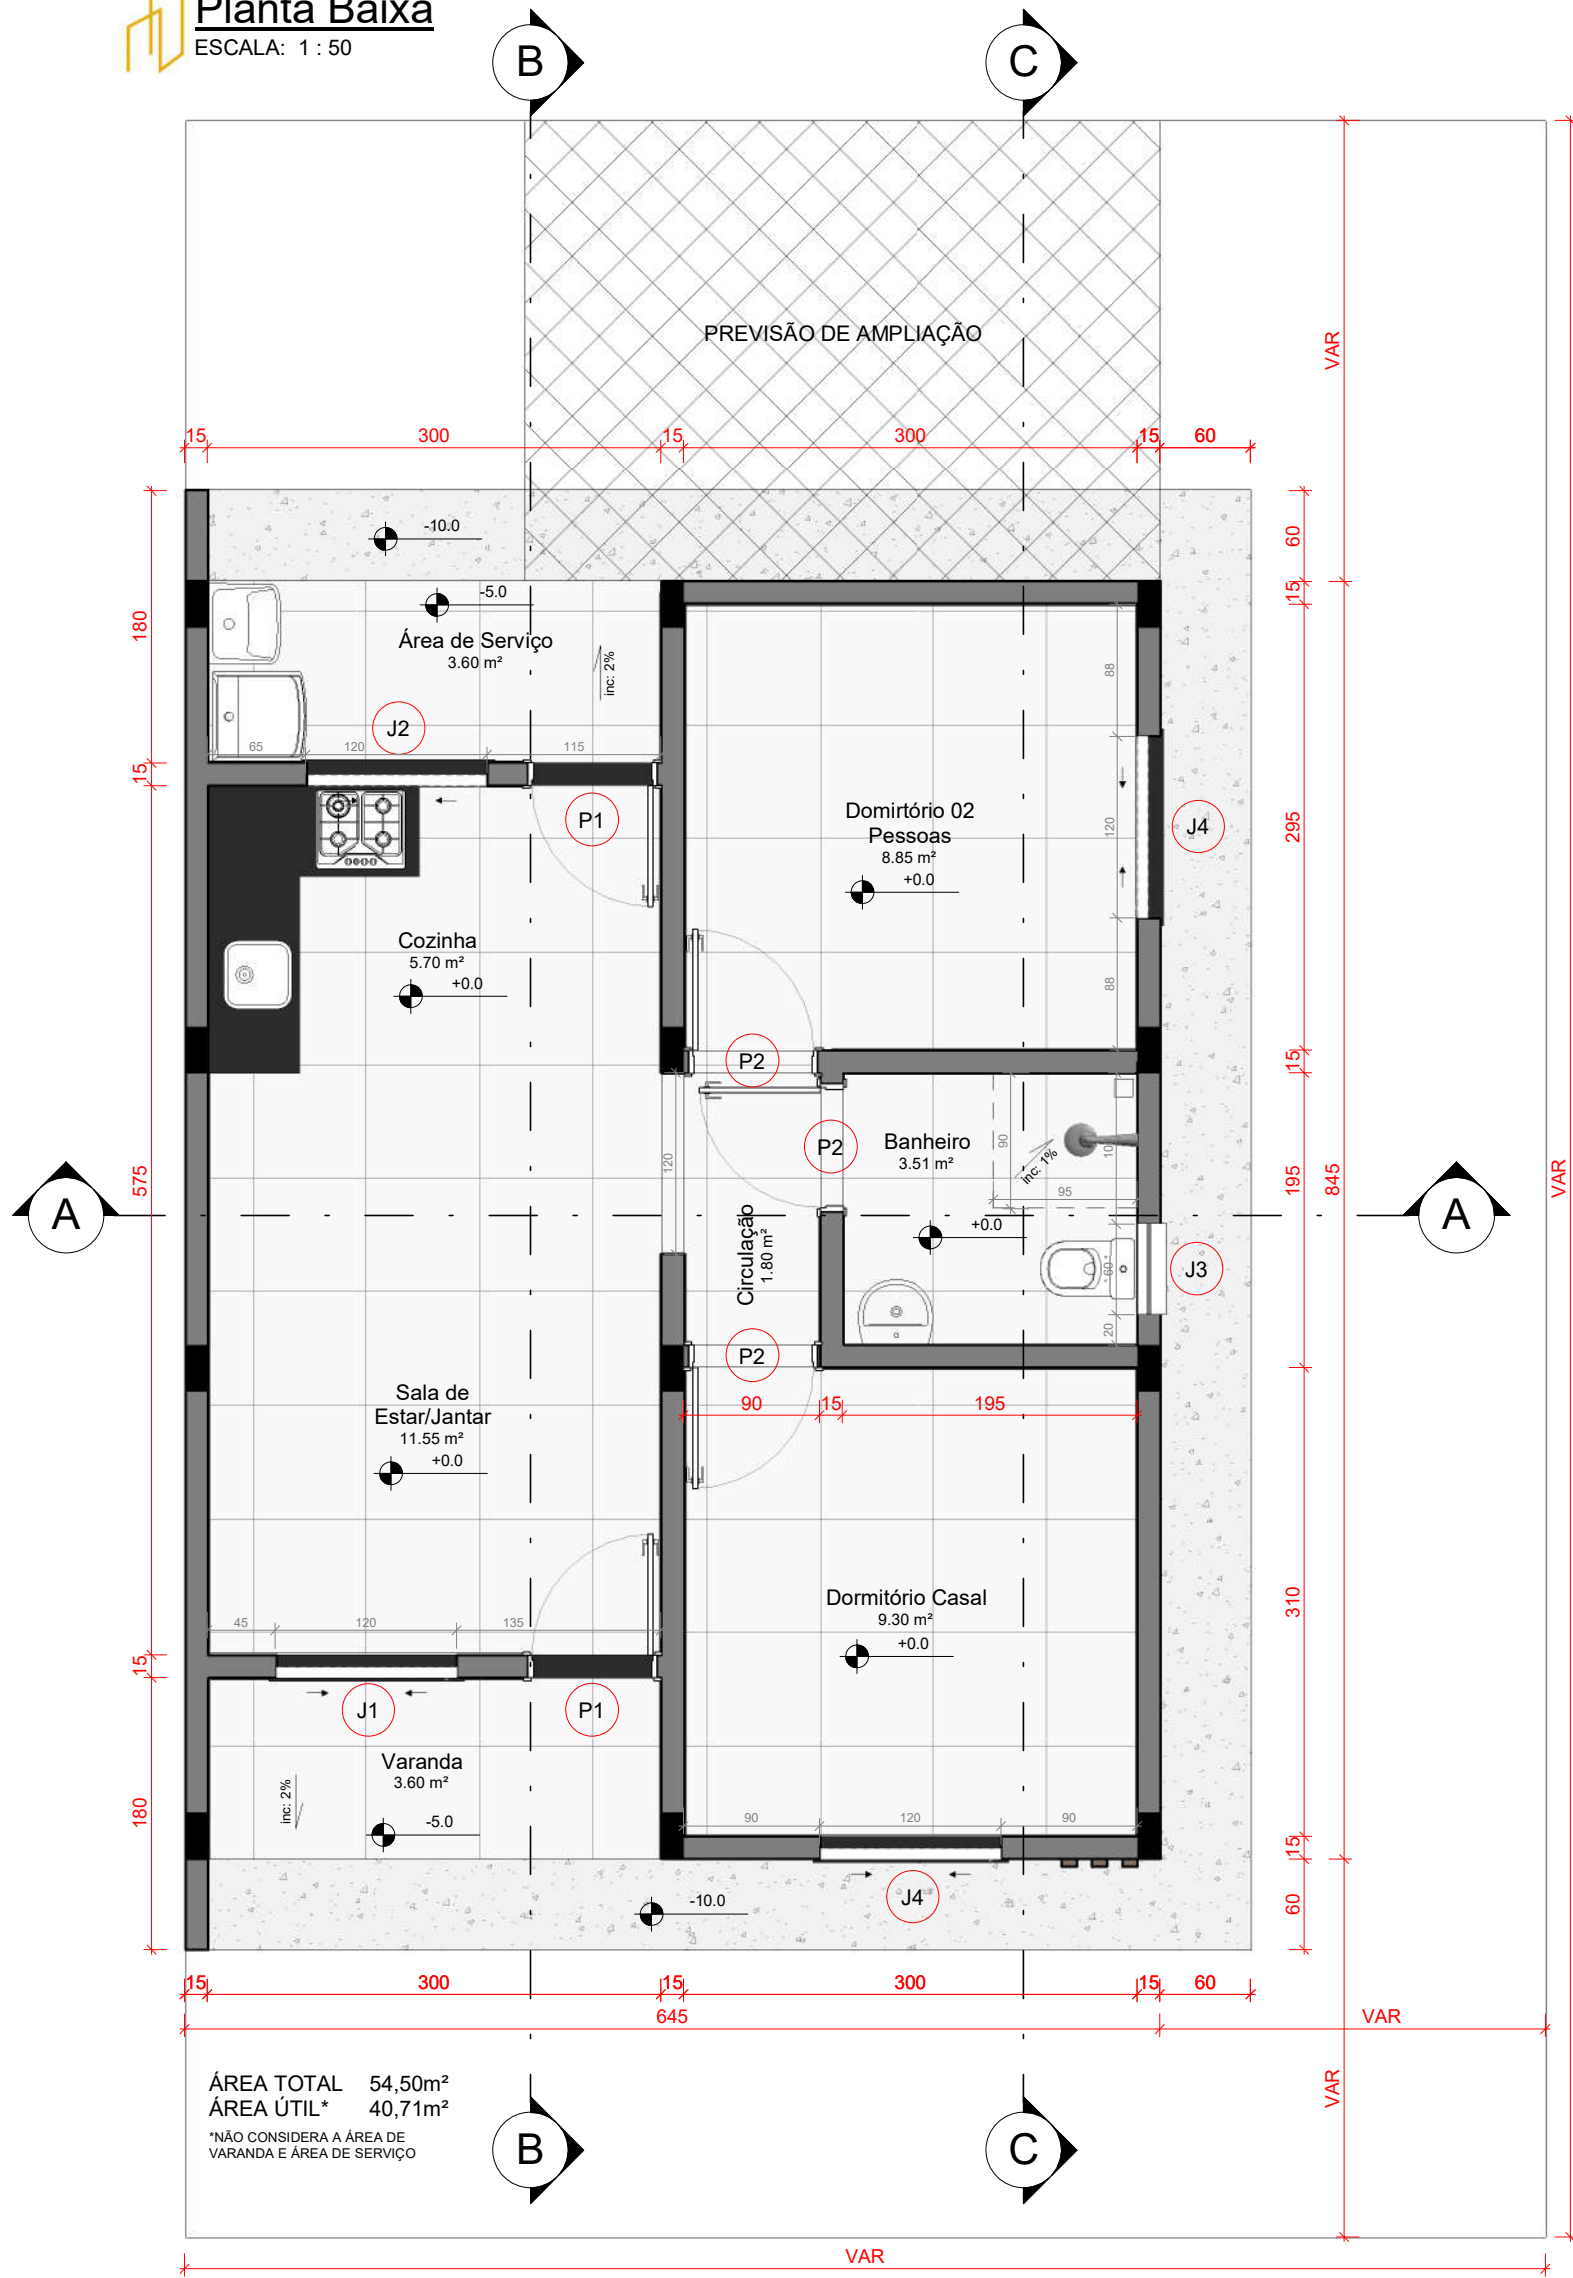

ÁREA TOTAL 54,50m²
ÁREA ÚTIL* 40,71m²
*NÃO CONSIDERA A ÁREA DE
VARANDA E ÁREA DE SERVIÇO

Tabela de Portas

Tipo	Descrição	Quantidade	Largura	Altura
P1	Porta Veneziana 80x210	2	0.80	2.10
P2	Porta Semioca 80x210	3	0.80	2.10

Tabela de Janelas

Tipo	Descrição	Quantidade	Largura	Altura	Altura do peitoril
J1	Janela de Correr 2F 120x120	1	1.20	1.20	0.90
J2	Janela de Correr 2F 120x60	1	1.20	0.60	0.90
J3	Janela Maxim-Ar 60x40	1	0.60	0.40	1.70
J4	Janela de Correr 3F c/ Veneziana 120x120 2	2	1.20	1.20	0.90

Planta de Layout

ESCALA: 1 : 50

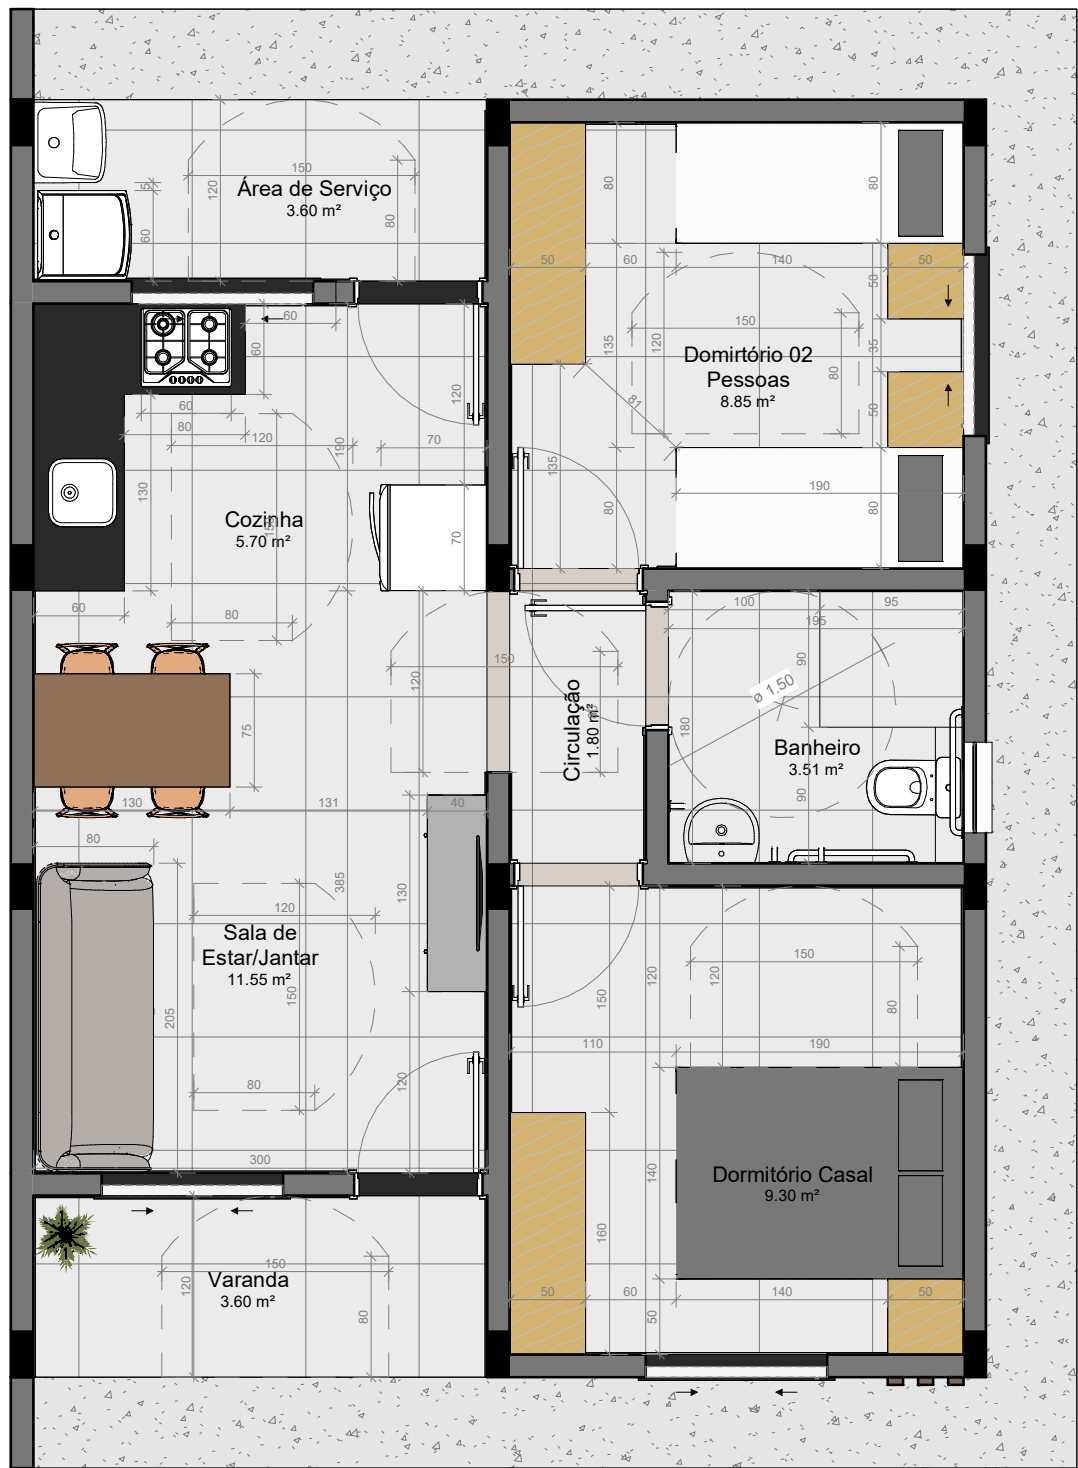


Tabela de Telhado

Tipo	Área
Telhado Fibrocimento 6mm	67.66 m²

Tabela de Forro

Tipo	Área	Perímetro
Forro PVC	46.41 m²	76.42
Forro PVC Abas	13.12 m²	49.06
	59.53 m²	125.48

Tabela de Pavimentação Externa

Tipo	Área	Volume
Lastro Material Granular e=5cm	13.46 m²	0.67 m³
Passeio Concreto e=7cm	13.46 m²	0.94 m³

Tabela de Pavimentação Interna

Tipo	Área	Volume
Contrapiso em Argamassa de 4cm	47.78 m²	1.91 m³
Lastro de Material Granular e=5cm	46.34 m²	2.32 m³
Lona Plástica - Camada Separadora	46.34 m²	0.23 m³
Piso Cerâmico 45x45cm PEI 4	51.95 m²	0.52 m³
Piso Concreto e=7cm	46.34 m²	3.24 m³

Tabela de Soleiras e Peitoris

Tipo	Área	Comprimento
Pingadeira em Granito e=2cm	1.00 m²	6.69
Soleira em Granito e=2cm	0.24 m²	1.60

Tabela de Rodapé

Tipo	Comprimento
Rodapé	44.77

Tabela de Vergas e ContraVergas


Tipo	Comprimento
Cintamento	17.16
Contraverga	7.70
Verga	15.23

Tabela de Ambientes

Nome	Área
Banheiro	3.51 m²
Circulação	1.80 m²
Cozinha	5.70 m²
Dormitório 02 Pessoas	8.85 m²
Dormitório Casal	9.30 m²
Sala de Estar/Jantar	11.55 m²
Varanda	3.60 m²
Área de Serviço	3.60 m²
	47.91 m²

Planta de Cobertura

ESCALA: 1 : 75

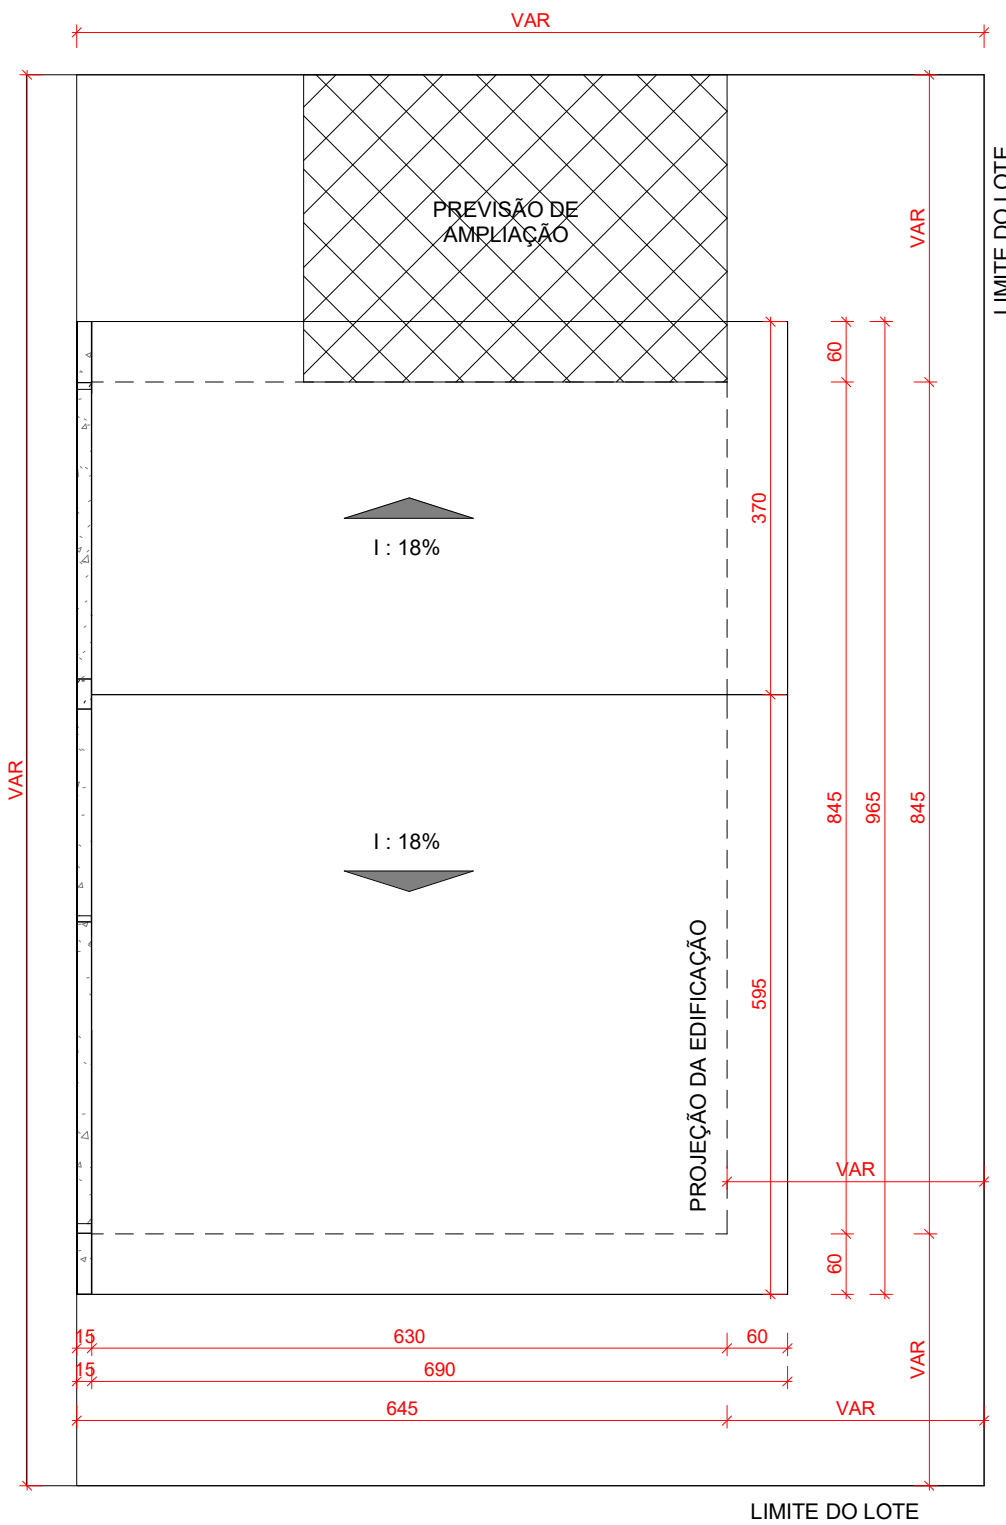

TÍTULO:

PROJETO ARQUITETÔNICO

OBRA:

PROJETO DE EDIFICAÇÃO RESIDENCIAL - MINHA CASA MINHA VIDA

ENDEREÇO:

DIVERSOS LOTES - SEBERI/RS

PROPRIETÁRIO:

PREFEITURA MUNICIPAL DE SEBERI
CNPJ: 87.613.196/0001-78

RESPONSÁVEL TÉCNICO:

GABRIELA KRAUS PAGOTTO
CREA RS236823

DATA:

AGOSTO/2025

ESCALA:

INDICADA

ÁREA:

54,50 m²

CONTEÚDO:

PLANTA BAIXA TÉCNICA
PLANTA BAIXA LAYOUT
PLANTA DE COBERTURA
TABELAS DE ESQUADRIAS

PRANCHA:

01
02

DIREITOS AUTORAIS RESERVADOS. - DECRETO FEDERAL Nº 23.569 DE 11/12/33. - LEI FEDERAL Nº 5.194 DE 24/12/66. - LEI FEDERAL Nº 5.988/73. (REGULAMENTA O DIREITO AUTORAIS) RESOLUÇÃO Nº 205 DE 30/12/70 DO CONFEA. (ÉTICA PROFISSIONAL) - RESOLUÇÃO Nº 218 DE 29/06/73 DO CONFEA. (ATRIBUIÇÕES PROFISSIONAIS) - RESOLUÇÃO Nº 221 DE 29/06/74 DO CONFEA. (AO AUTOR DO PROJETO CABE O DIREITO DE VISTORIA PERIÓDICA À EXECUÇÃO DA OBRA).