

MÓVEL 01
Ver Det.



Torneira Bica Alta
Quadrada
Cor: Preta



Torneira Bica Alta
Quadrada
Cor: Preta

Espelho em formato de nuvem com
Led 3000k
Duas unidades
Dimensões: 84x50cm



Espelho em formato de nuvem com
Led 3000k
Duas unidades
Dimensões: 84x50cm



Dispenser Papel Toalha
Cor: Branco
Marca: Trilha



Dispenser Papel Toalha
Cor: Branco
Marca: Trilha

Para a mobília solta pode-se adquirir a indicada em projeto e/ou pode se executar a mesma em marcenaria, desde que a estética e qualidade final sejam mais similares possível.

OBSERVAÇÕES:

Sempre utilizar amortecedores de batida para gavetas e portas.

MARCENARIA: As medidas estão em centímetros.

Não nos responsabilizamos pela precisão das medidas, a marcenaria deve realizar medição no local para conferencia das medidas.

Fraldário/trocador
Retrátil e reclinável
Amadeirado
com colchonete
Suporta até 40kg



Fraldário/trocador
Retrátil e reclinável
Amadeirado
com colchonete
Suporta até 40kg



Barras de apoio



Lixeira Basculante
Capacidade: 5L
Marca: Sensea
Duas unidades

00

PLANTA BAIXA SANITÁRIOS PNE

escala: 1/20

RESERVADO TODOS OS DIREITOS AUTORAIS



Prefeitura Municipal de Augusto Pestana
Secretaria de Educação e Cultura


OBRA
Mobiliário E.M.E.I. Turma da
Esperança

PREFEITO
Sérgio L. Neuberger

DESIGNER DE INTERIORES
Nadine Jantsch
CFT: 03126778046

LOCAL
Sanitários PNE
Feminino e Masculino

01

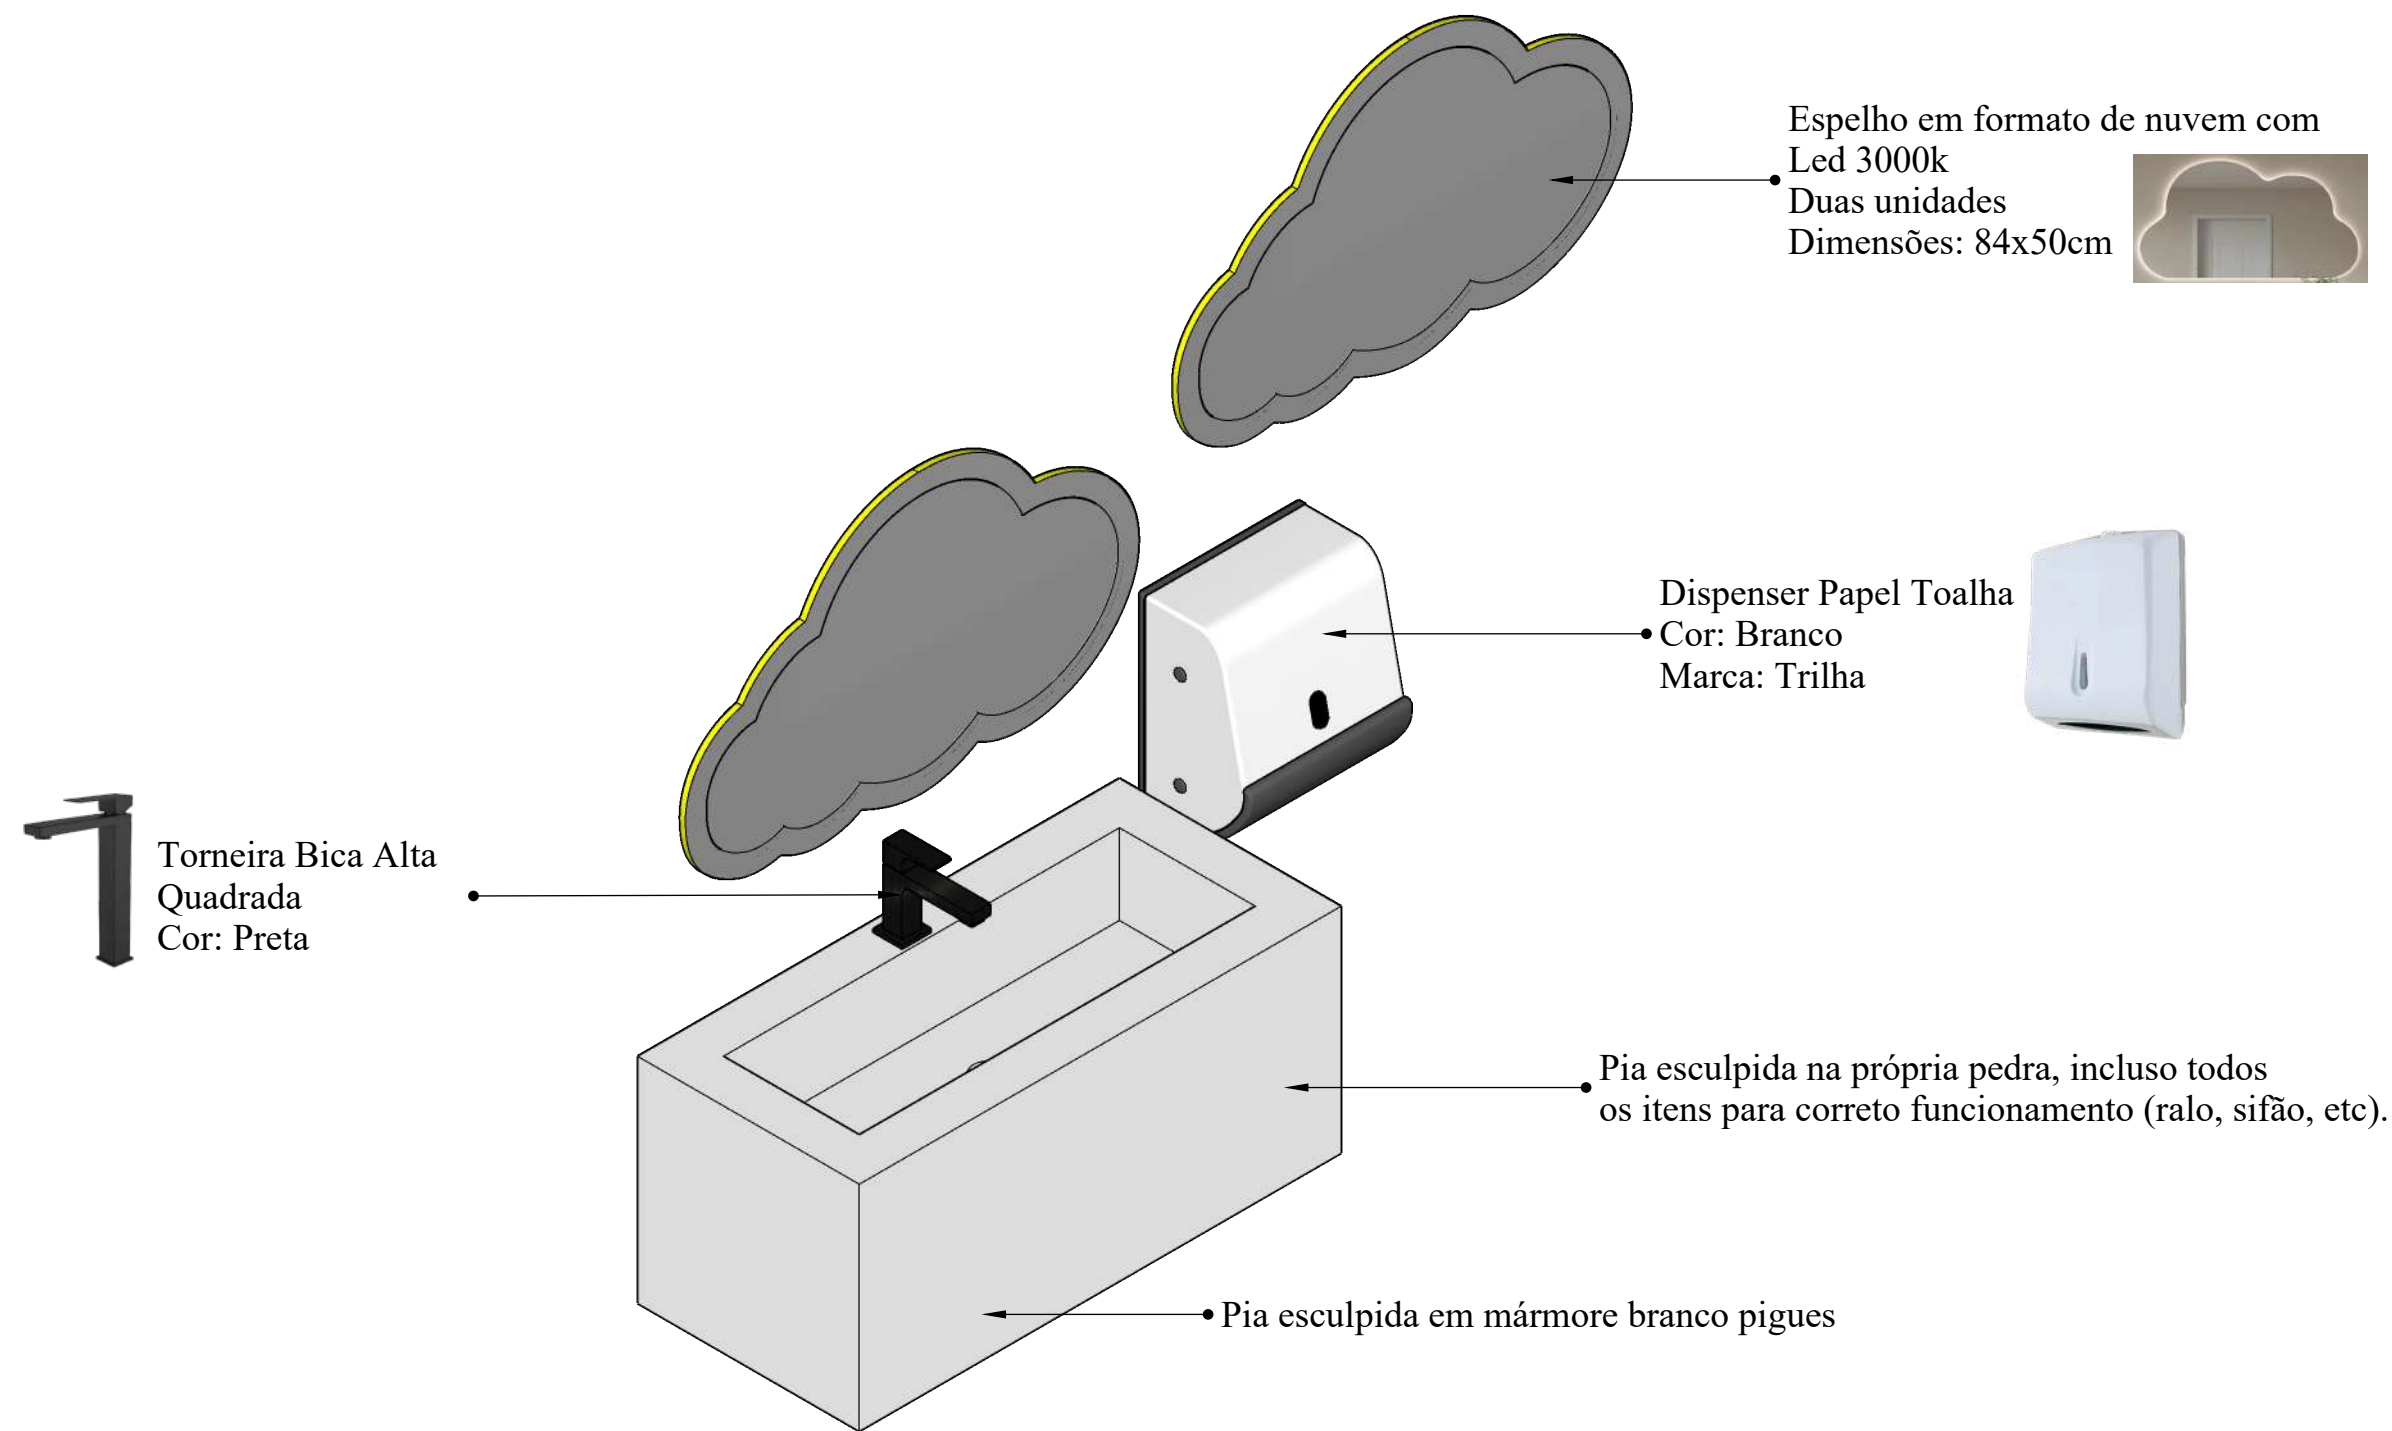


OBSERVAÇÕES:
Sempre utilizar amortecedores de batida para gavetas e portas.


MARCENARIA: As medidas estão em centímetros.
Não nos responsabilizamos pela precisão das medidas,
a marcenaria deve realizar medição no local para conferencia das medidas.

RESERVADO TODOS OS DIREITOS AUTORAIS




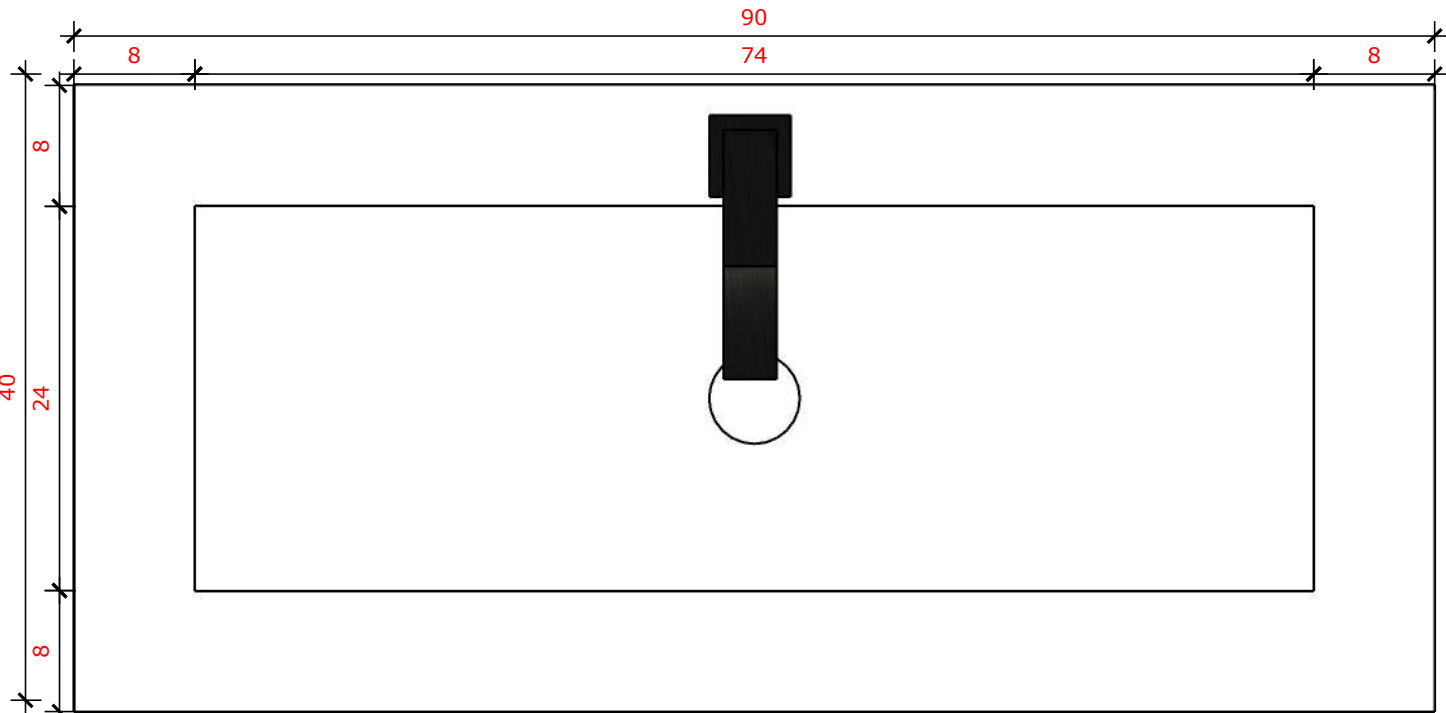

VISTA DE TOPO

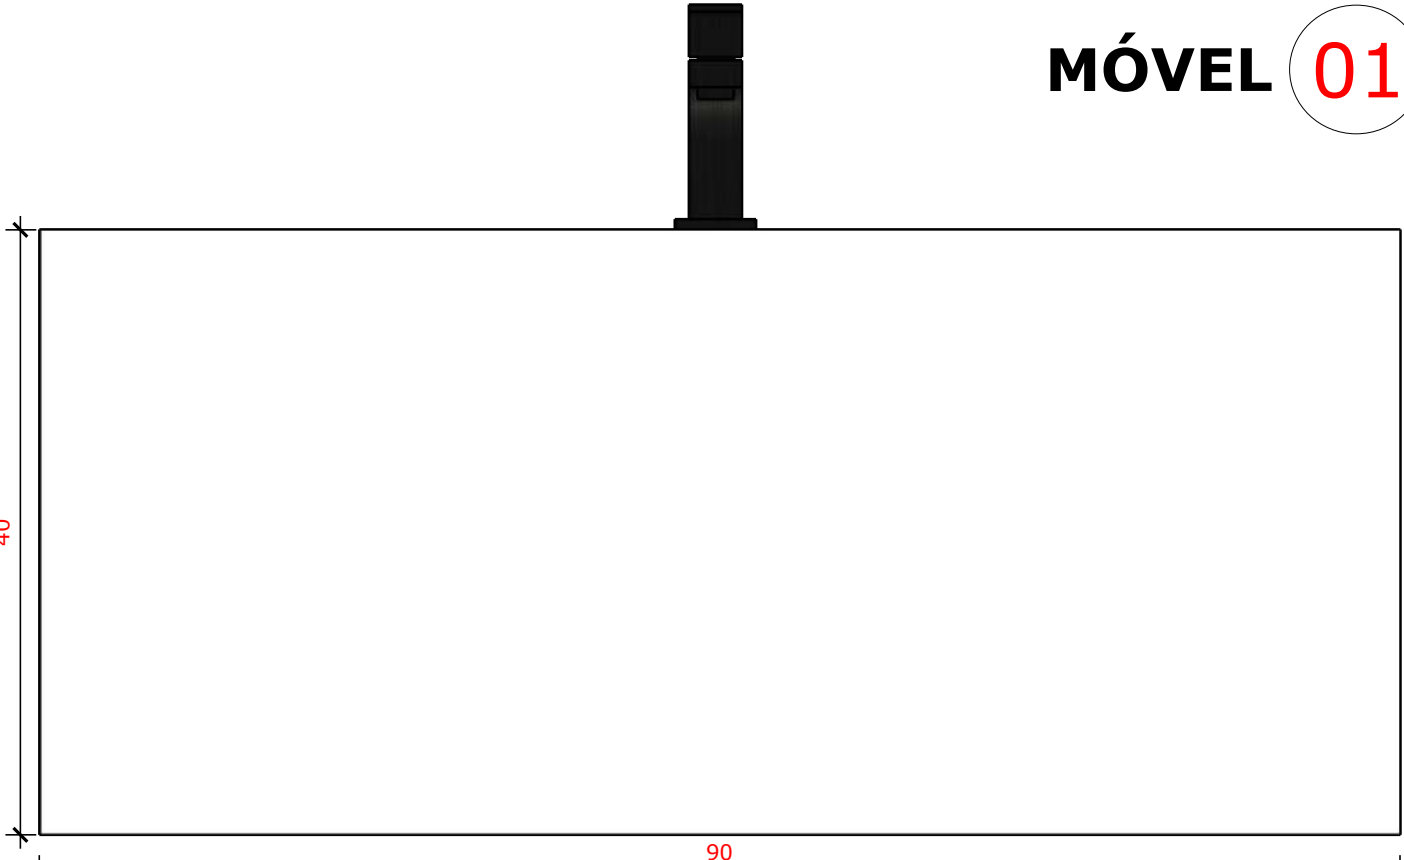

VISTA FRONTAL

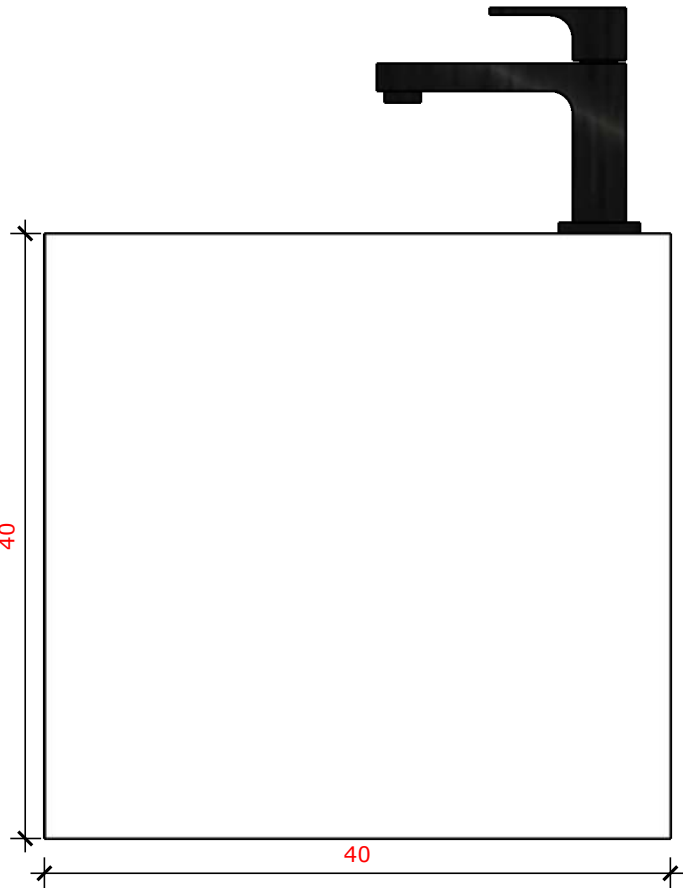

VISTA LATERAL

DEVERÁ SER INSTALADO A 80CM DO PISO ACABADO.

OBSERVAÇÕES:
Sempre utilizar amortecedores de batida para gavetas e portas.

MARCENARIA: As medidas estão em centímetros. Não nos responsabilizamos pela precisão das medidas, a marcenaria deve realizar medição no local para conferência das medidas.

RESERVADO TODOS OS DIREITOS AUTORAIS

