


- 01 MÓVEL 01:**
Painel decorativo com letreiro (Centro Administrativo Darci Sallet) e brasão do município
- 02 MÓVEL 02:**
Mesa da recepção
- 03 MÓVEL 03:**
Painel com mural

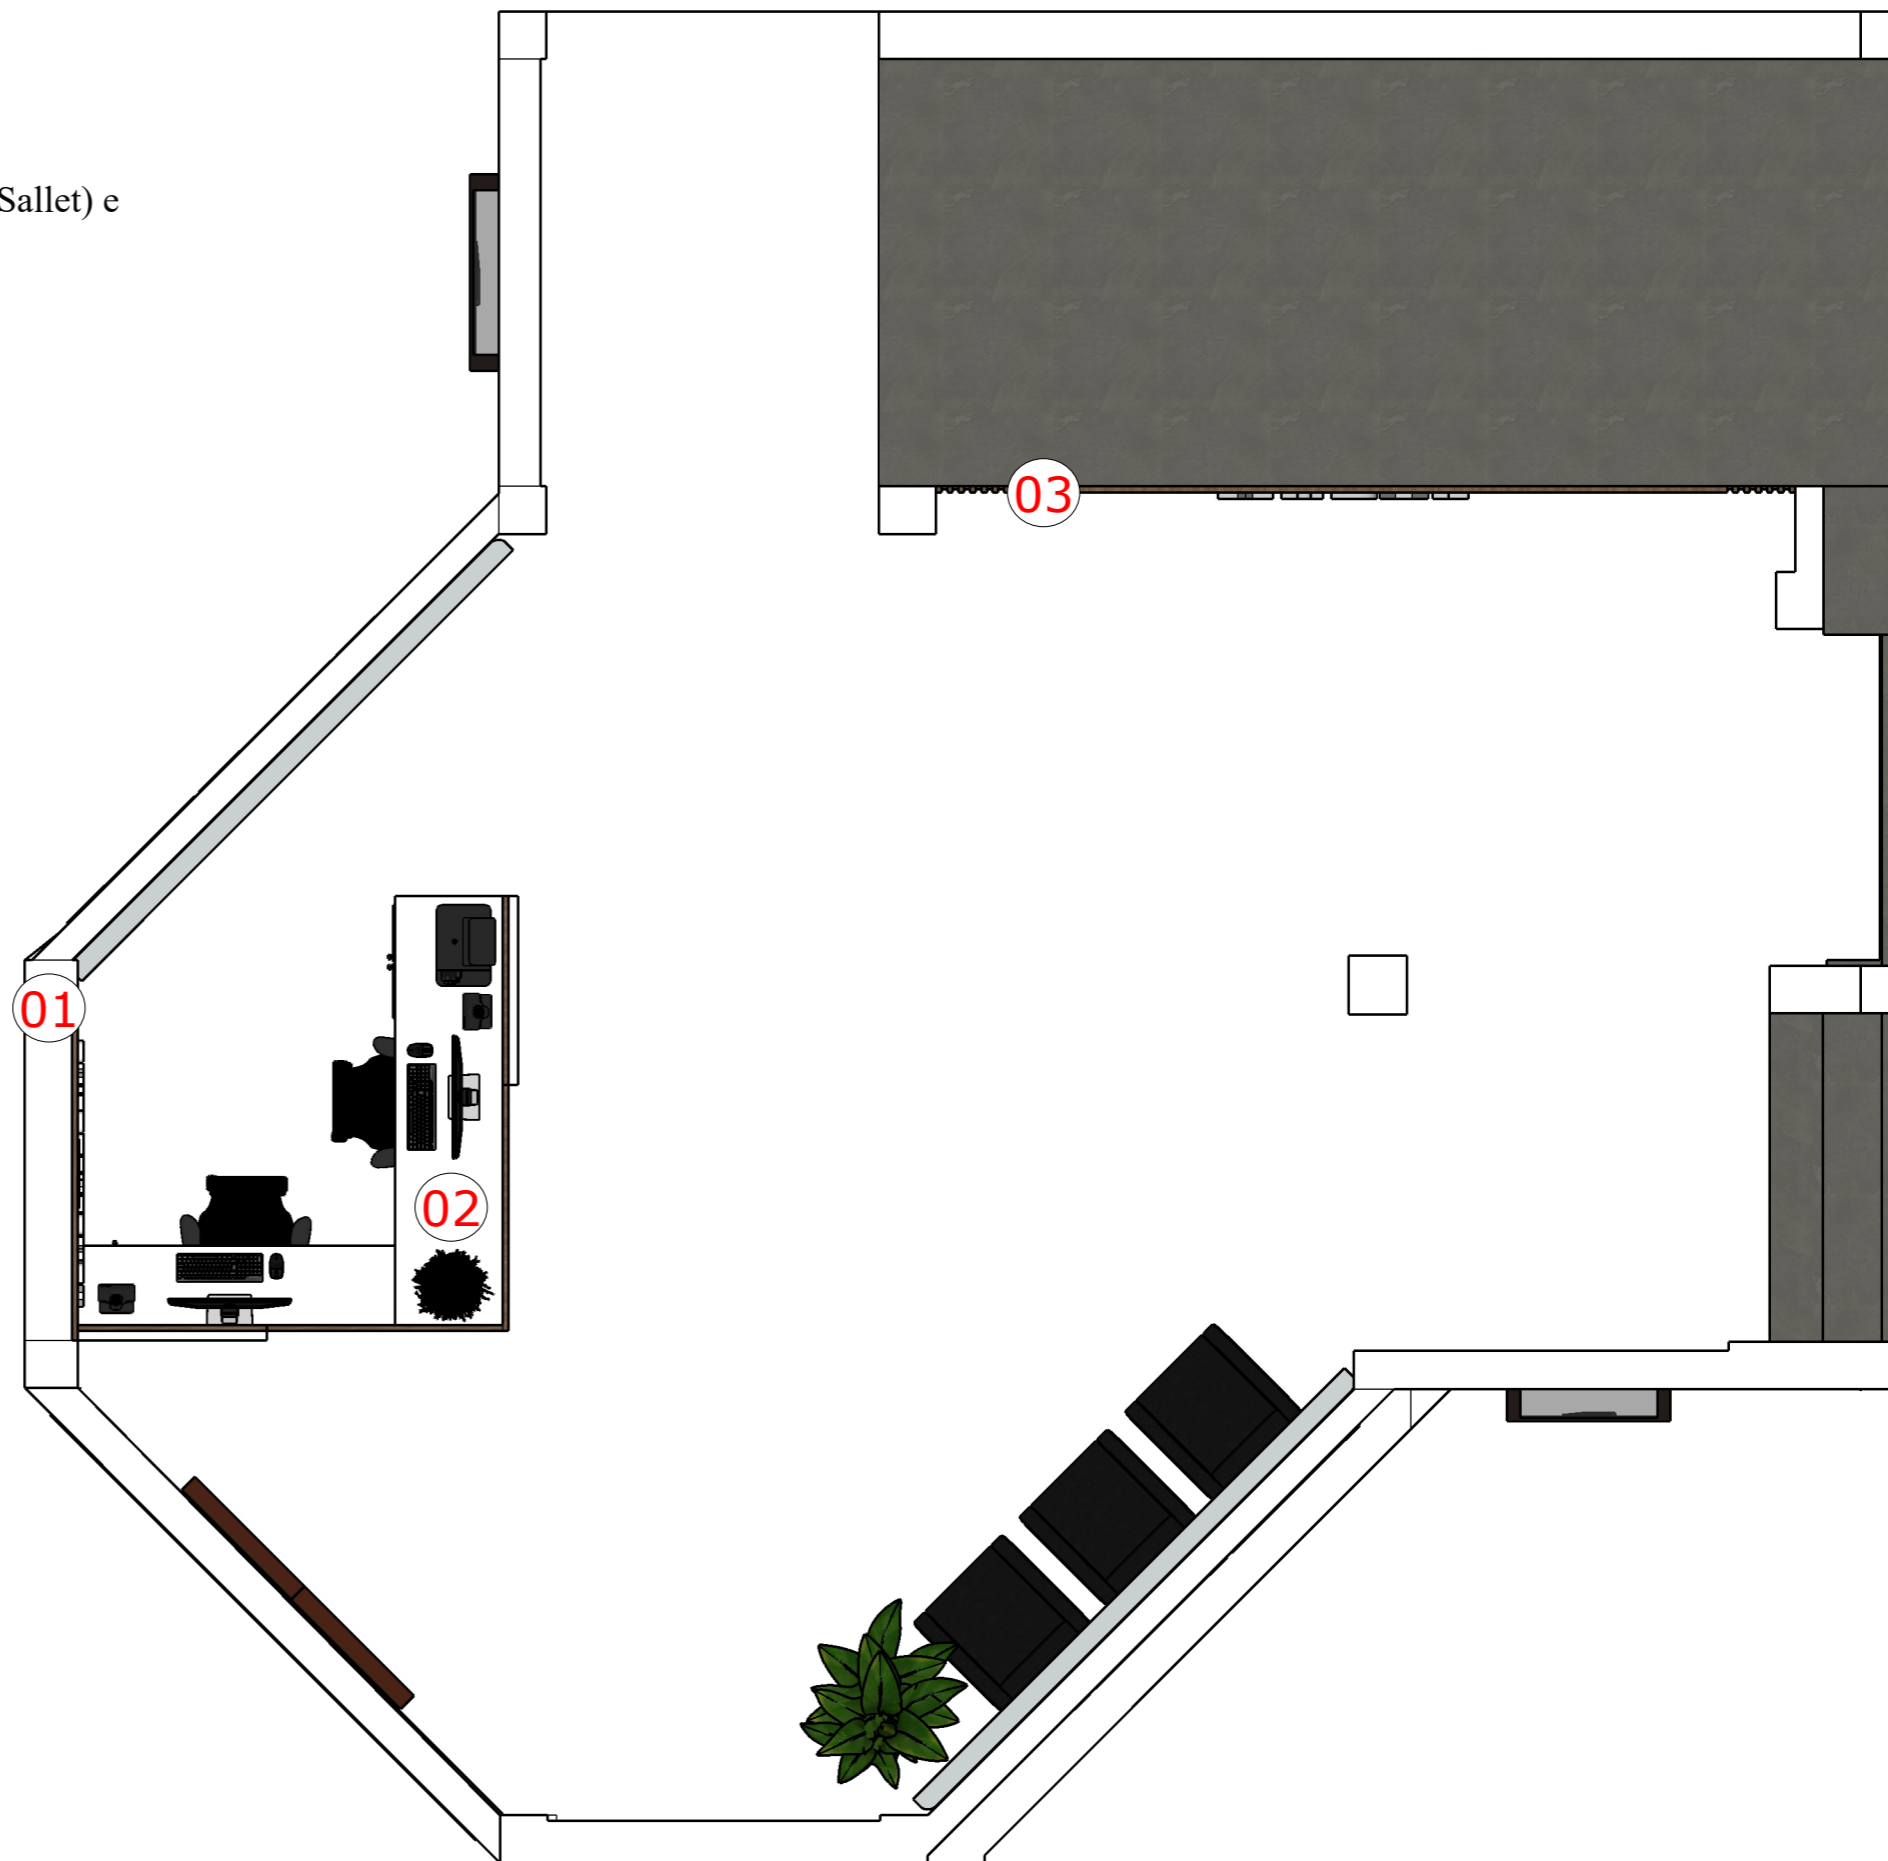

OBSERVAÇÕES:

Sempre utilizar amortecedores de batida para gavetas e portas.
Prever 02 passa fios na mesa (um próximo ao computador e outro próximo a impressora).

MARCENARIA: As medidas estão em centímetros.

Não nos responsabilizamos pela precisão das medidas,
a marcenaria deve realizar medição no local para conferência das medidas.

00 PLANTA BAIXA RECEPÇÃO
escala: 1/40
RESERVADO TODOS OS DIREITOS AUTORAIS



Prefeitura Municipal de Augusto Pestana
Secretaria de Administração



OBRA
Mobiliário Centro Administrativo
Darci Sallet

PREFEITO
Sérgio L. Neuberger

DESIGNER DE INTERIORES
Nadine Jantsch
CFT: 03126778046

LOCAL
Recepção

MÓVEL 01

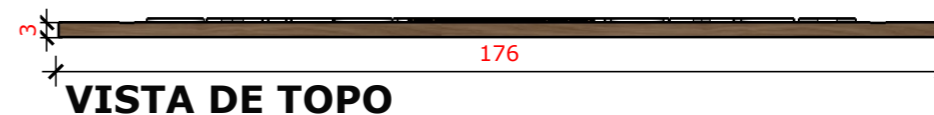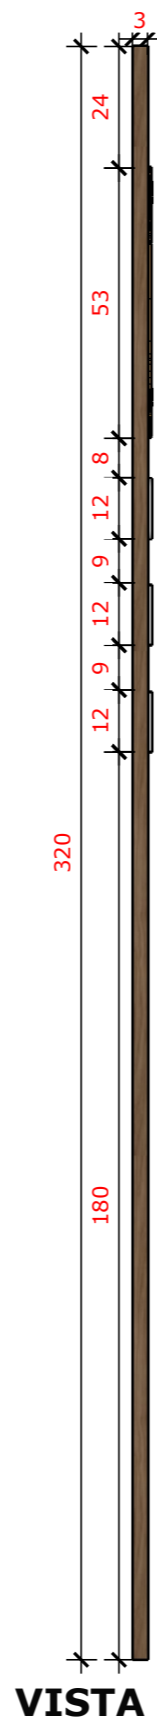

MARCENARIA: As medidas estão em centímetros.
Não nos responsabilizamos pela precisão das medidas,
a marcenaria deve realizar medição no local para conferência das medidas.

RESERVADO TODOS OS DIREITOS AUTORAIS



Prefeitura Municipal de Augusto Pestana
Secretaria de Administração



OBRA
Mobiliário Centro Administrativo
Darci Sallet

PREFEITO
Sérgio L. Neuberger

DESIGNER DE INTERIORES
Nadine Jantsch
CFT: 03126778046

LOCAL
Recepção

MÓVEL 02

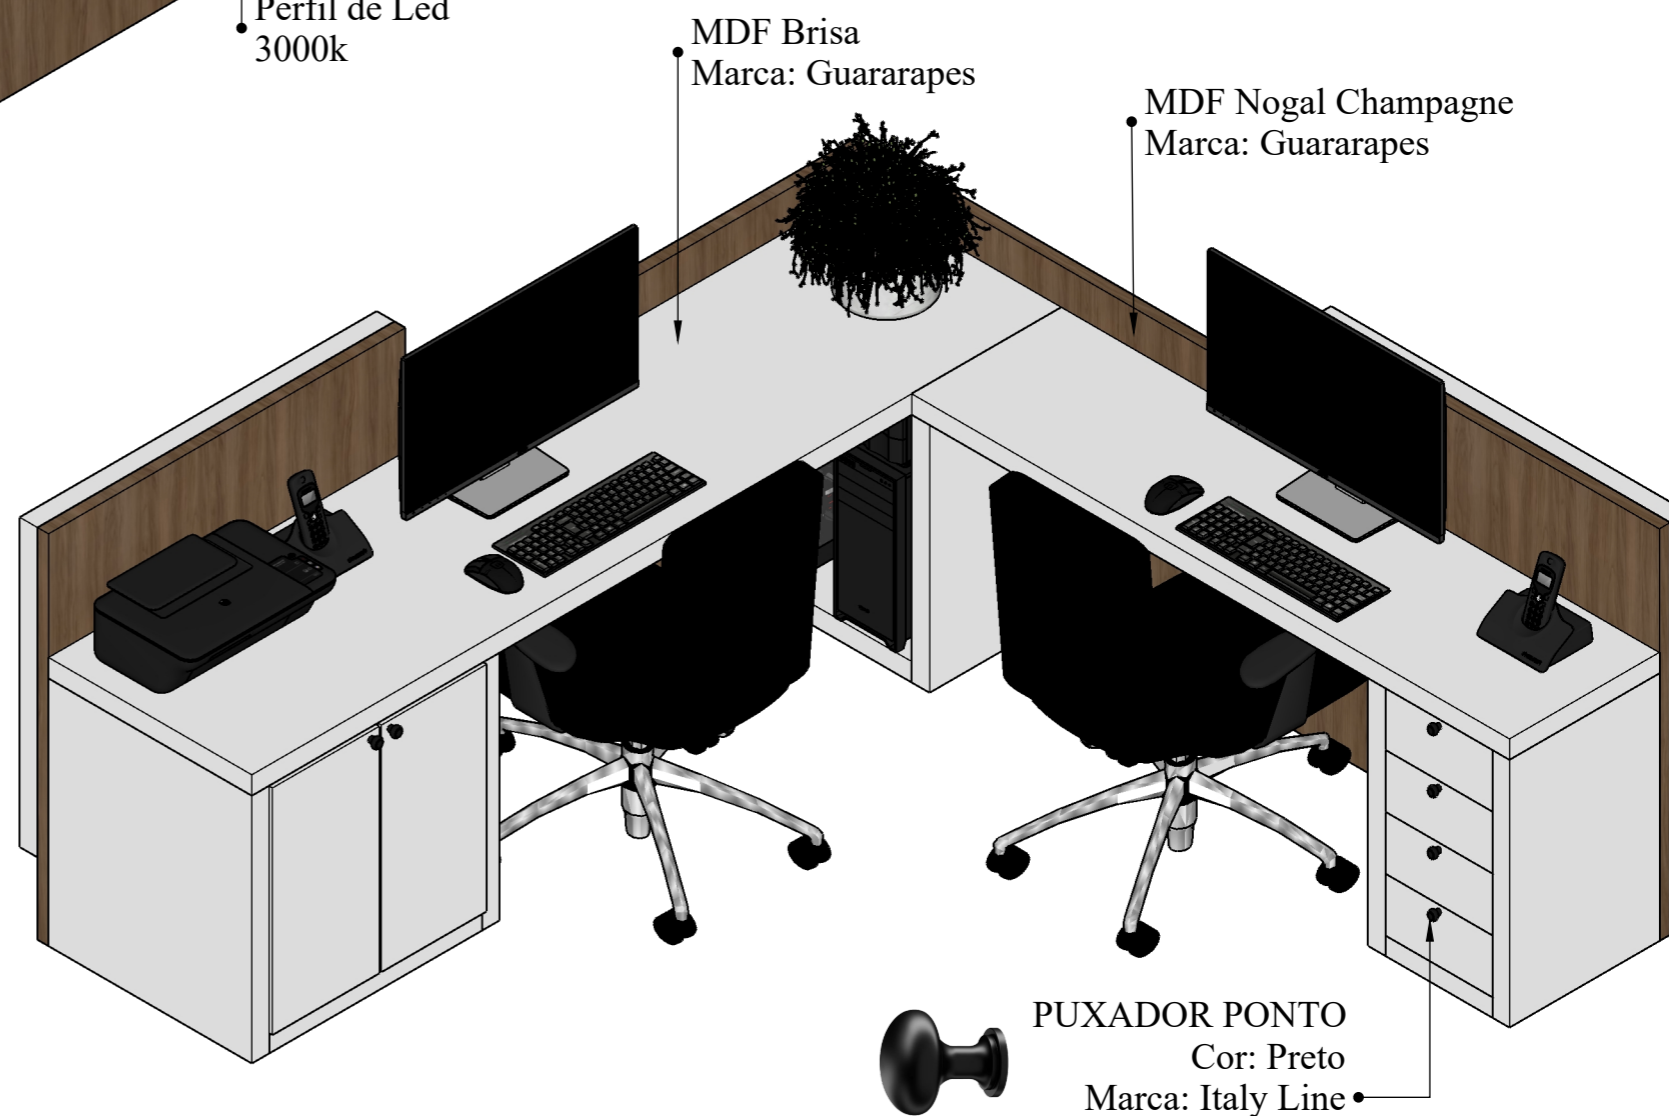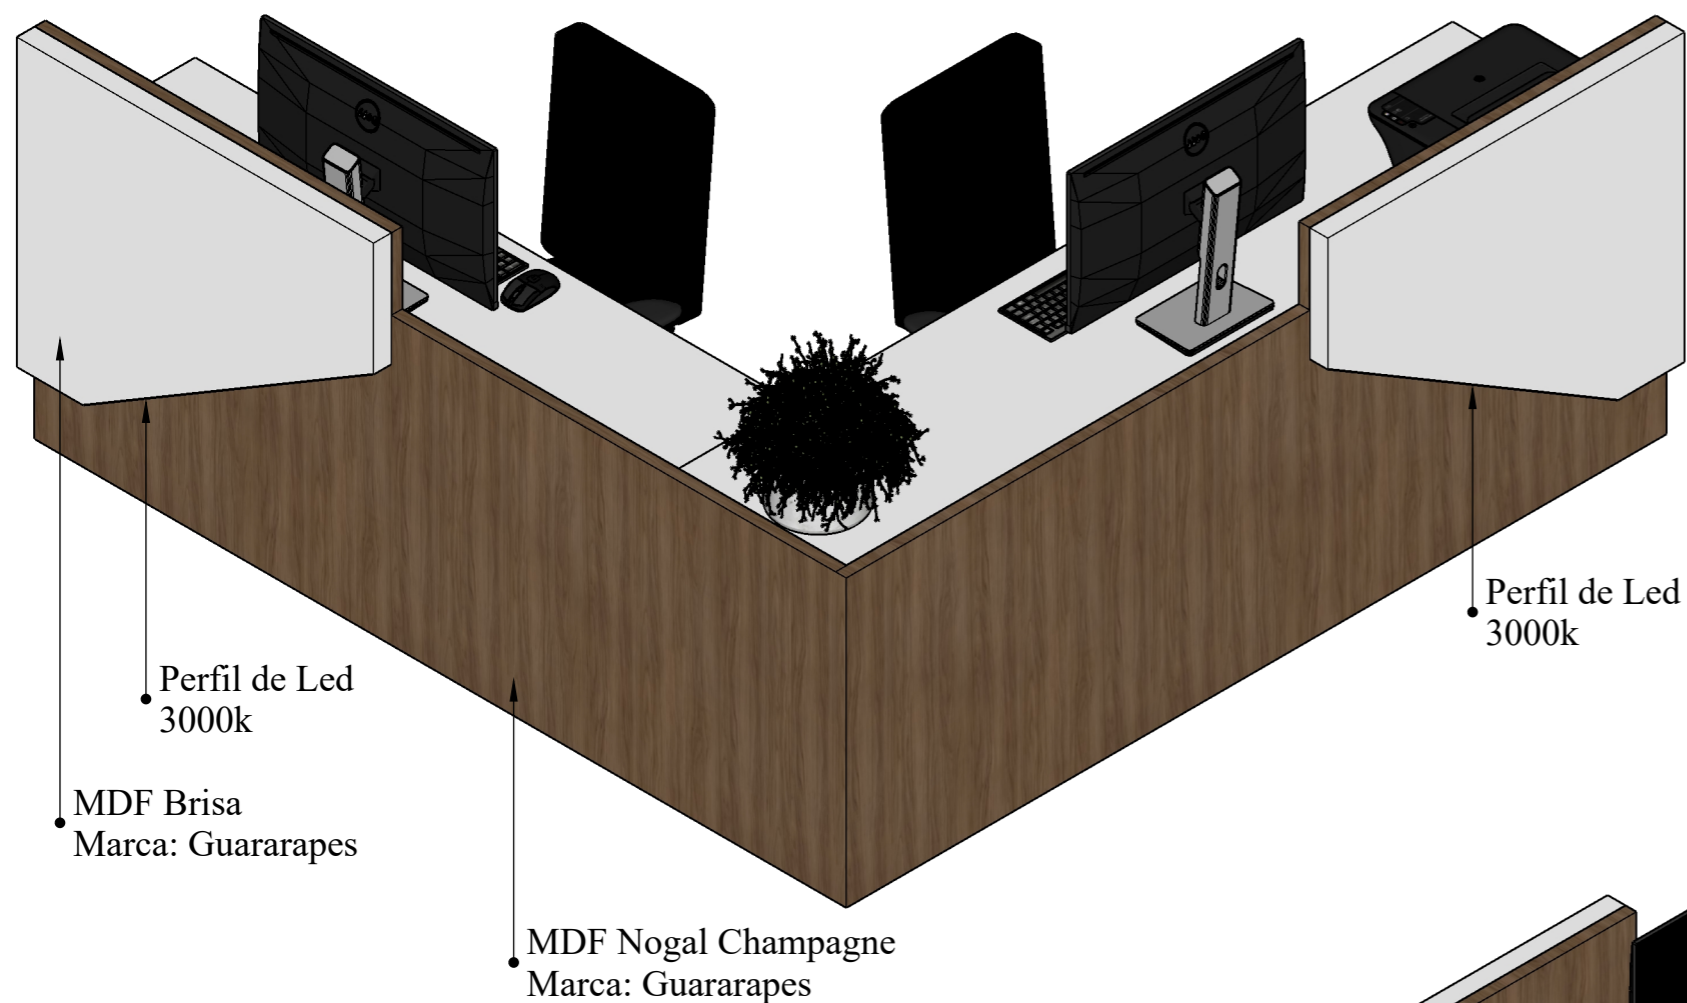

OBSERVAÇÕES:

Sempre utilizar amortecedores de batida para gavetas e portas.
Prever 03 passa fios na mesa (um para computador e um para a impressora).

MARCENARIA:

As medidas estão em centímetros.
Não nos responsabilizamos pela precisão das medidas,
a marcenaria deve realizar medição no local para conferência das medidas.

RESERVADO TODOS OS DIREITOS AUTORAIS



Prefeitura Municipal de Augusto Pestana
Secretaria de Administração


OBRA
Mobiliário Centro Administrativo
Darci Sallet

PREFEITO
Sérgio L. Neuberger

DESIGNER DE INTERIORES
Nadine Jantsch
CFT: 03126778046

LOCAL
Recepção

03

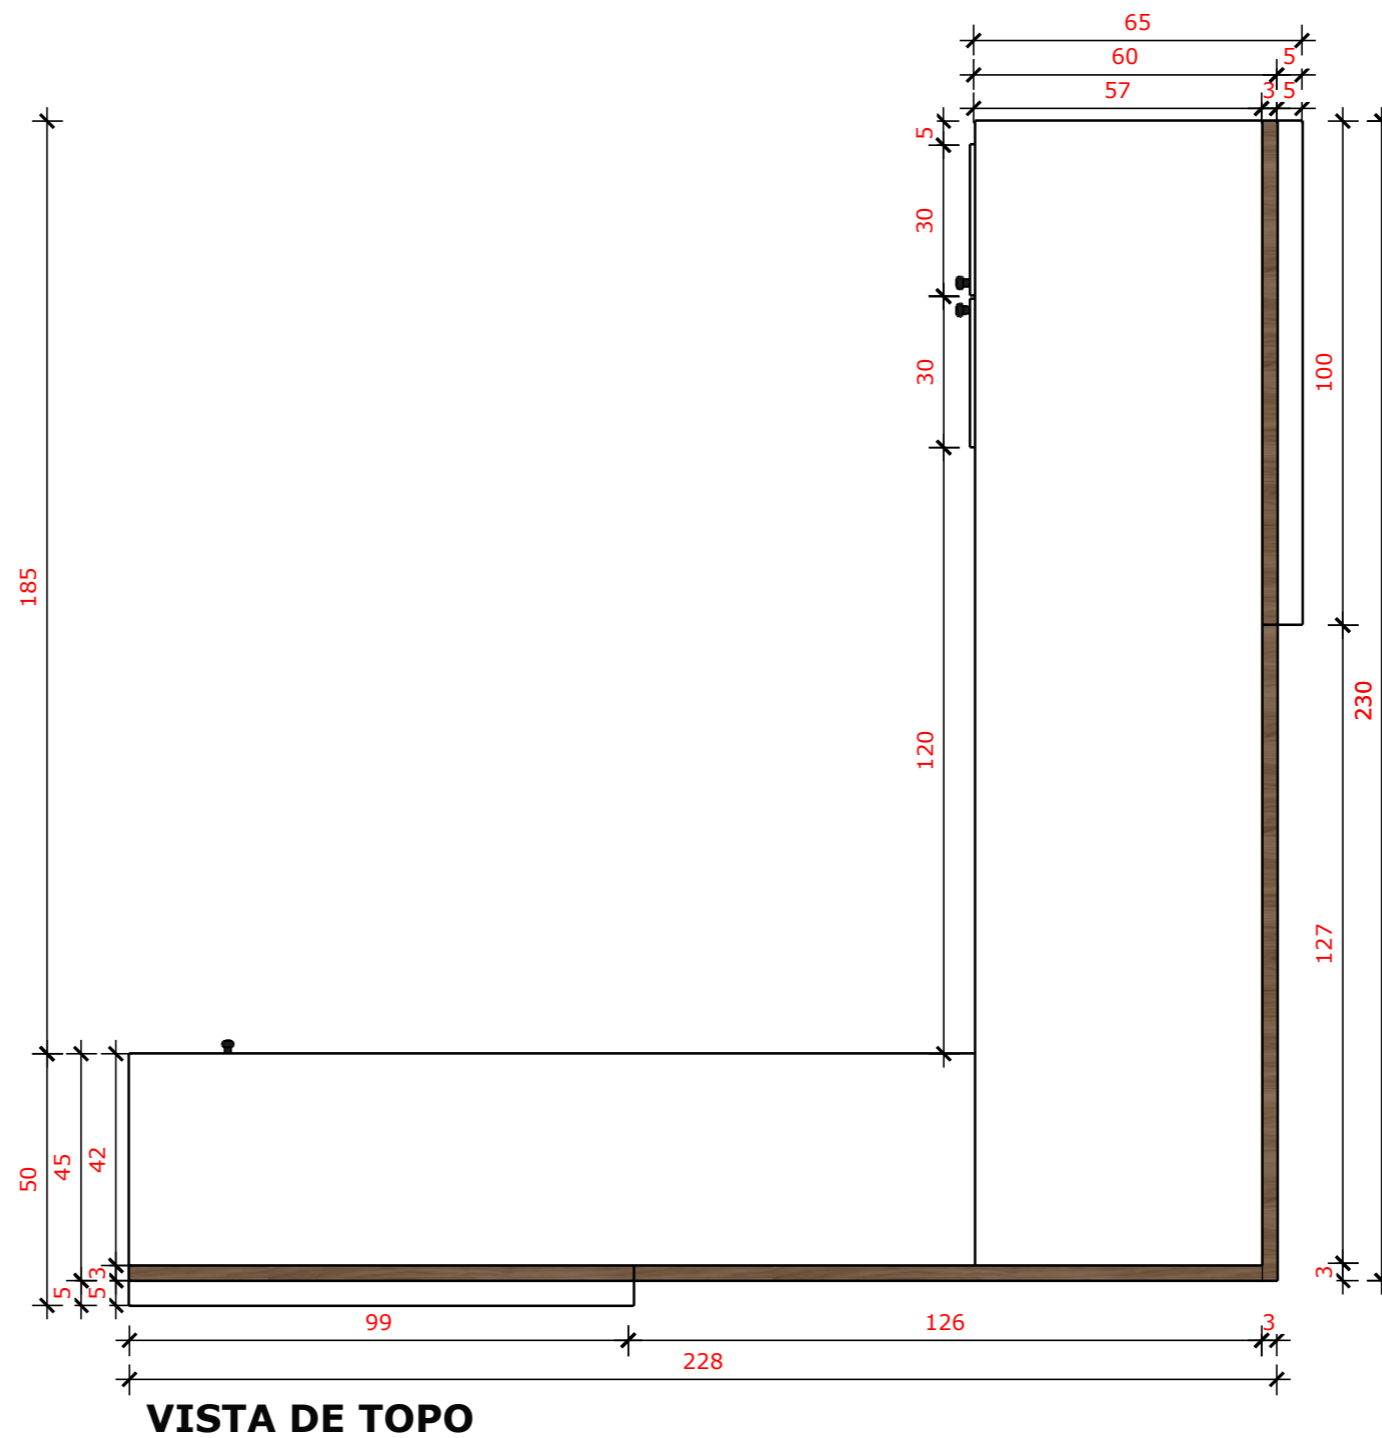

OBSERVAÇÕES:

Sempre utilizar amortecedores de batida para gavetas e portas.
Prever 03 passa fios na mesa (um para computador e um para a impressora).

MARCENARIA: As medidas estão em centímetros.

Não nos responsabilizamos pela precisão das medidas,
a marcenaria deve realizar medição no local para conferência das medidas.

----- Iluminação LED 3000K

RESERVADO TODOS OS DIREITOS AUTORAIS



Prefeitura Municipal de Augusto Pestana
Secretaria de Administração


OBRA
Mobiliário Centro Administrativo
Darci Sallet

PREFEITO
Sérgio L. Neuberger


DESIGNER DE INTERIORES
Nadine Jantsch
CFT: 03126778046

LOCAL
Recepção

MÓVEL 02

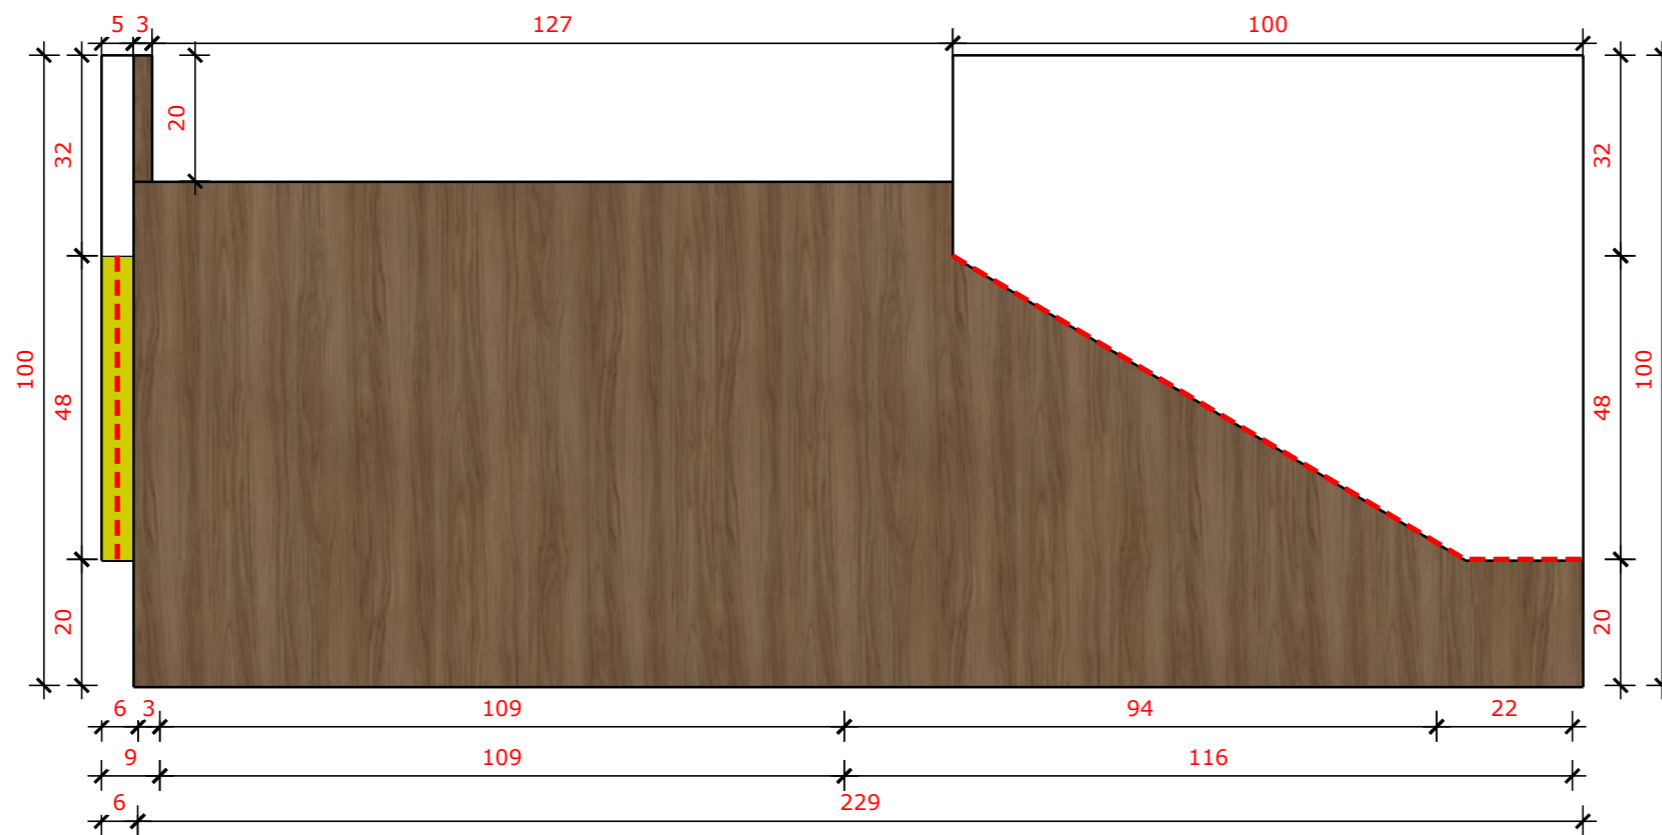

VISTA FRONTAL

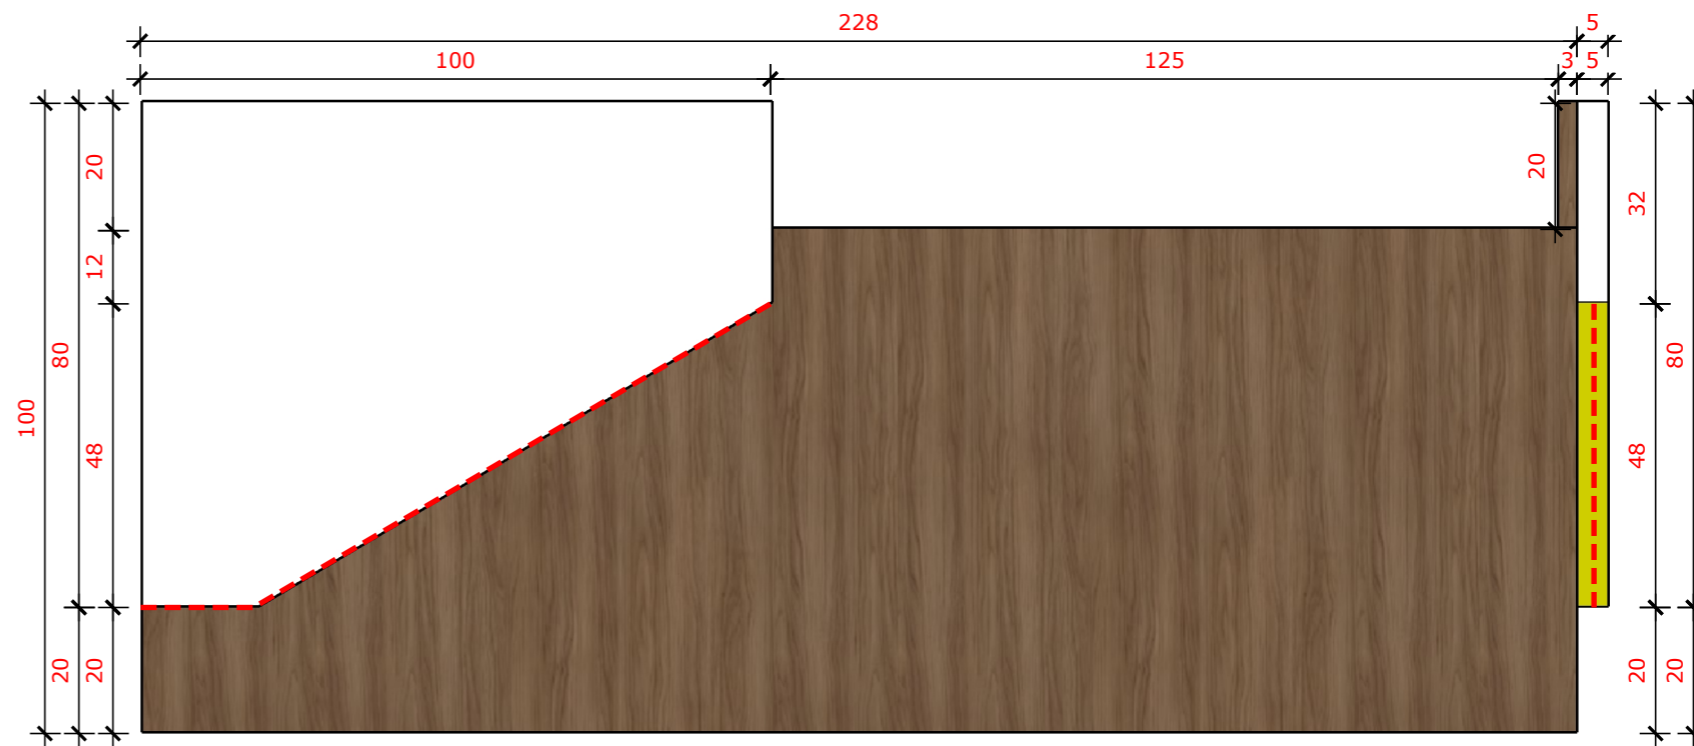

VISTA LAT. ESQUERDA

----- Iluminação LED 3000K

OBSERVAÇÕES:

Sempre utilizar amortecedores de batida para gavetas e portas.
Prever 03 passa fios na mesa (um para computador e um para a impressora).

MARCENARIA: As medidas estão em centímetros.

Não nos responsabilizamos pela precisão das medidas, a marcenaria deve realizar medição no local para conferência das medidas.

RESERVADO TODOS OS DIREITOS AUTORAIS



Prefeitura Municipal de Augusto Pestana
Secretaria de Administração


OBRA
Mobiliário Centro Administrativo
Darci Sallet

PREFEITO
Sérgio L. Neuberger


DESIGNER DE INTERIORES
Nadine Jantsch
CFT: 03126778046

LOCAL
Recepção


MÓVEL 02

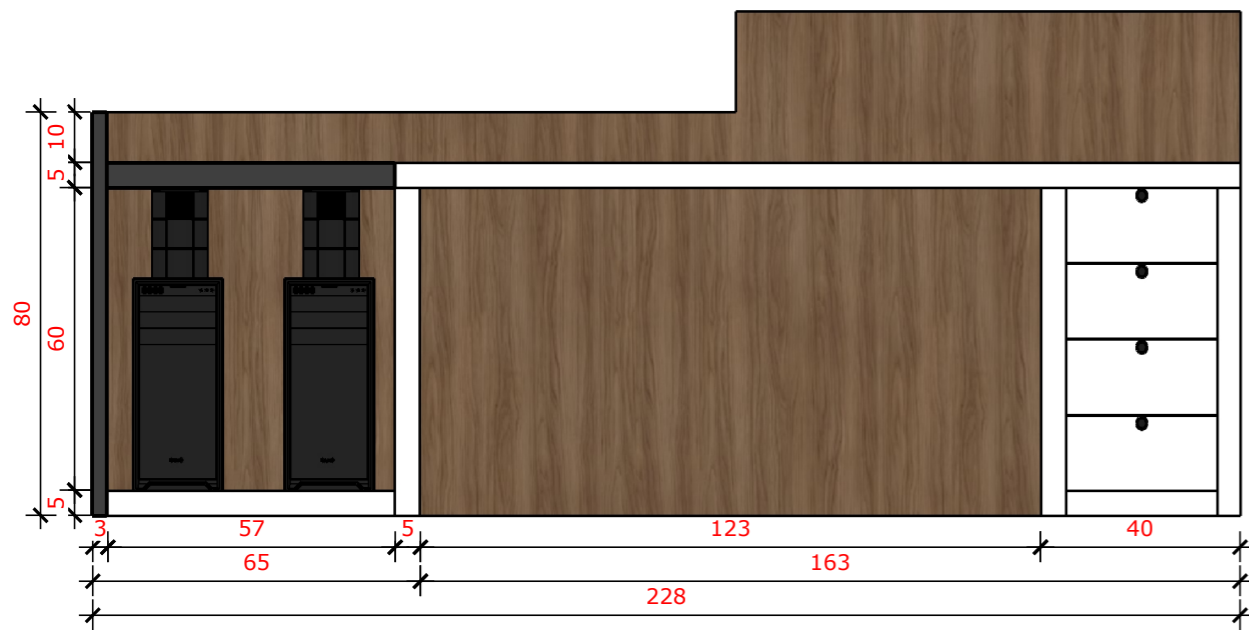


VISTA DIREITA EM CORTE

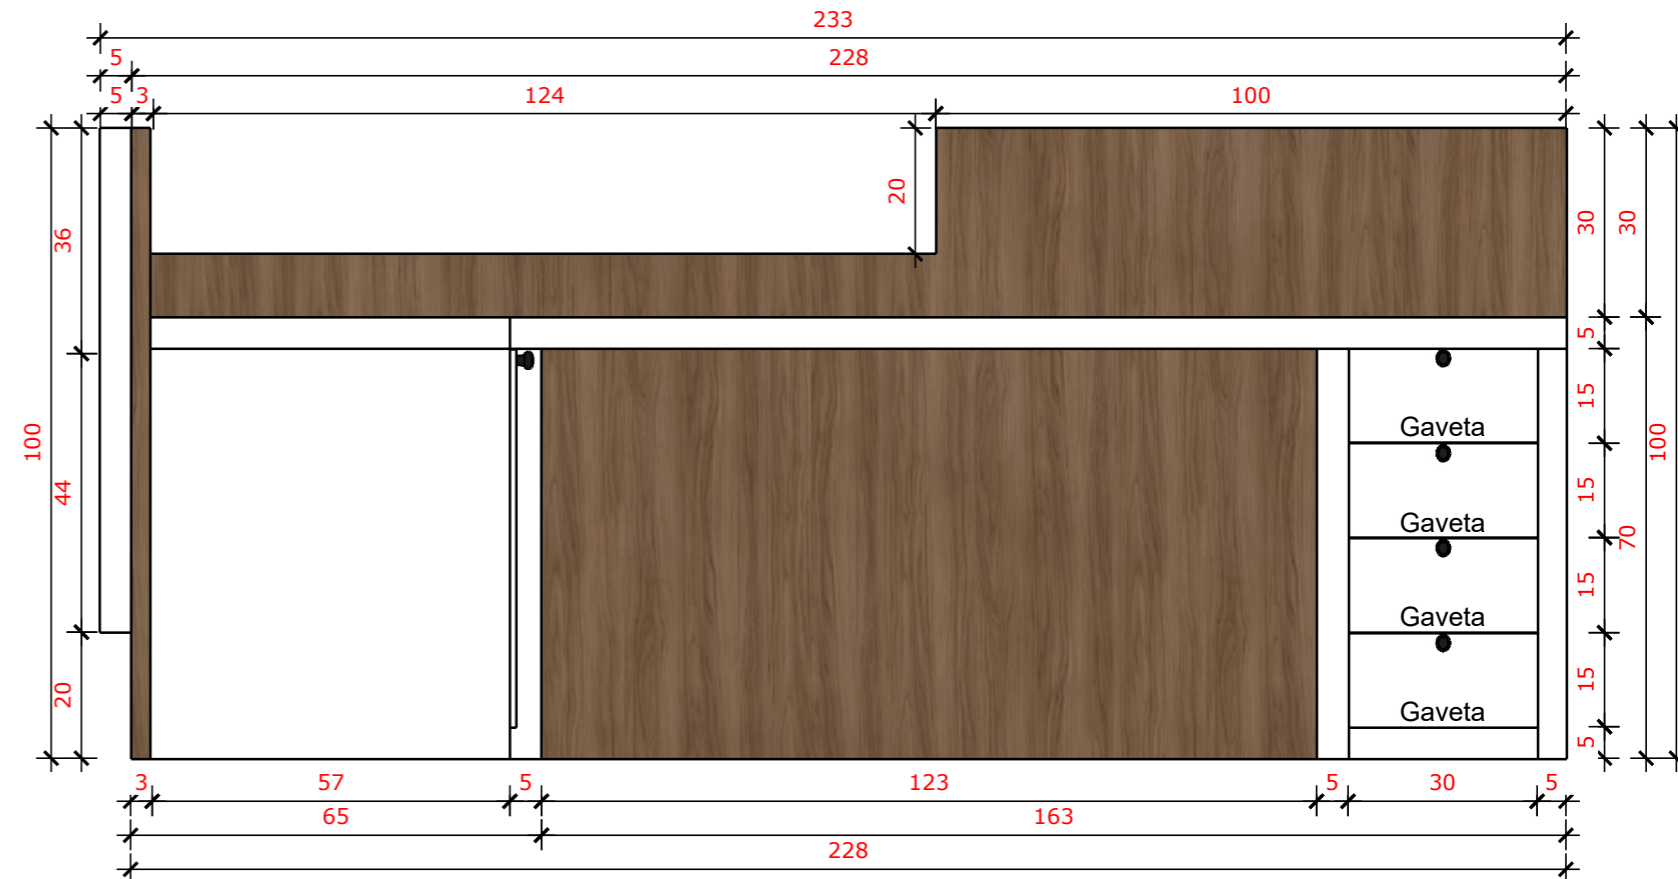

VISTA LATERAL DIREITA

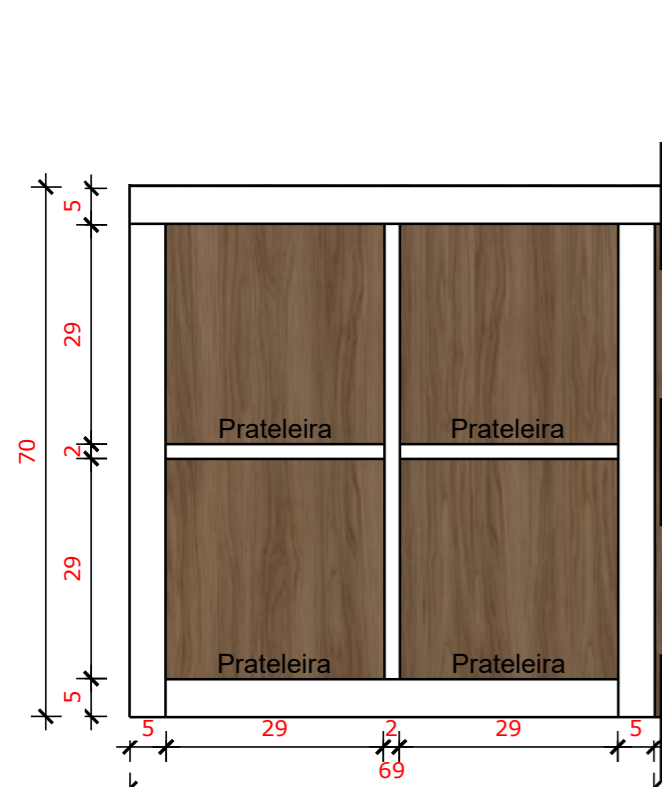

Detalhamento interno

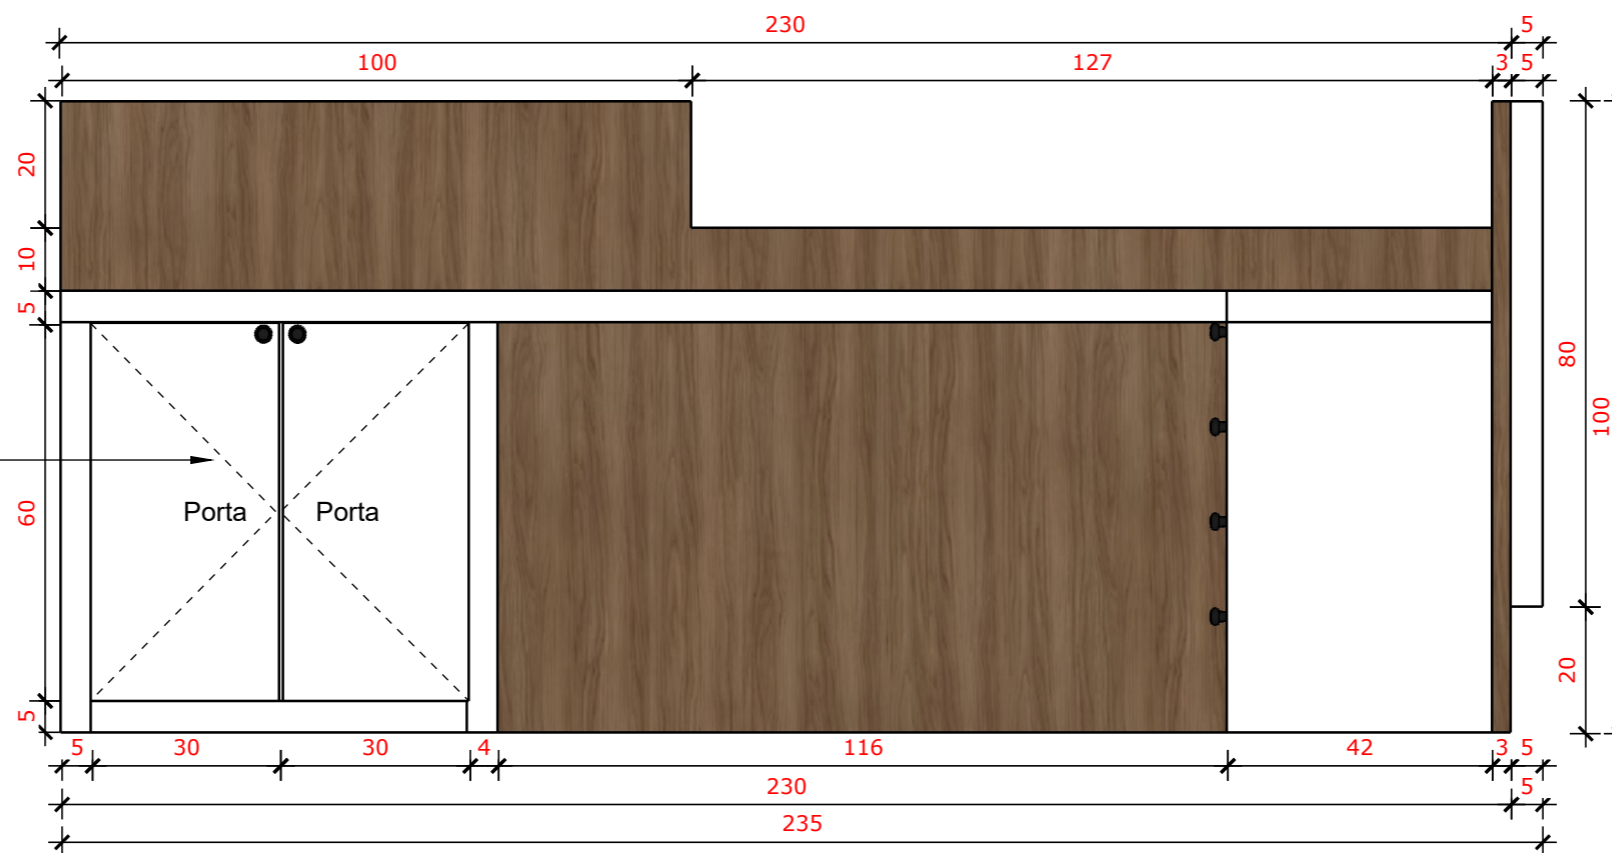

VISTA POSTERIOR

OBSERVAÇÕES:

Sempre utilizar amortecedores de batida para gavetas e portas.
Prever 03 passa fios na mesa (um para computador e um para a impressora).

MARCENARIA:

As medidas estão em centímetros.
Não nos responsabilizamos pela precisão das medidas,
a marcenaria deve realizar medição no local para conferência das medidas.

RESERVADO TODOS OS DIREITOS AUTORAIS





Prefeitura Municipal de Augusto Pestana
Secretaria de Administração

OBRA
Mobiliário Centro Administrativo
Darci Sallet


PREFEITO
Sérgio L. Neuberger

DESIGNER DE INTERIORES
Nadine Jantsch
CFT: 03126778046

LOCAL
Recepção

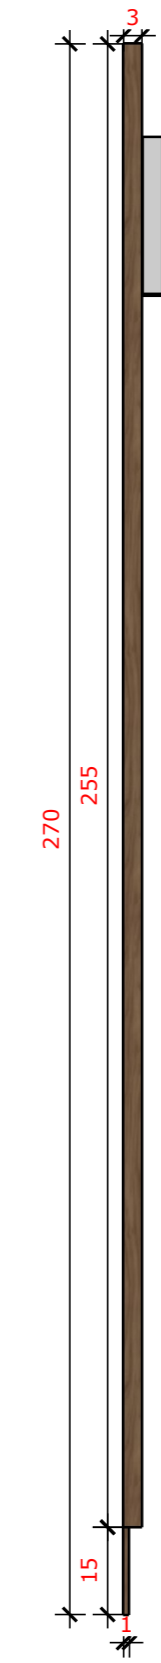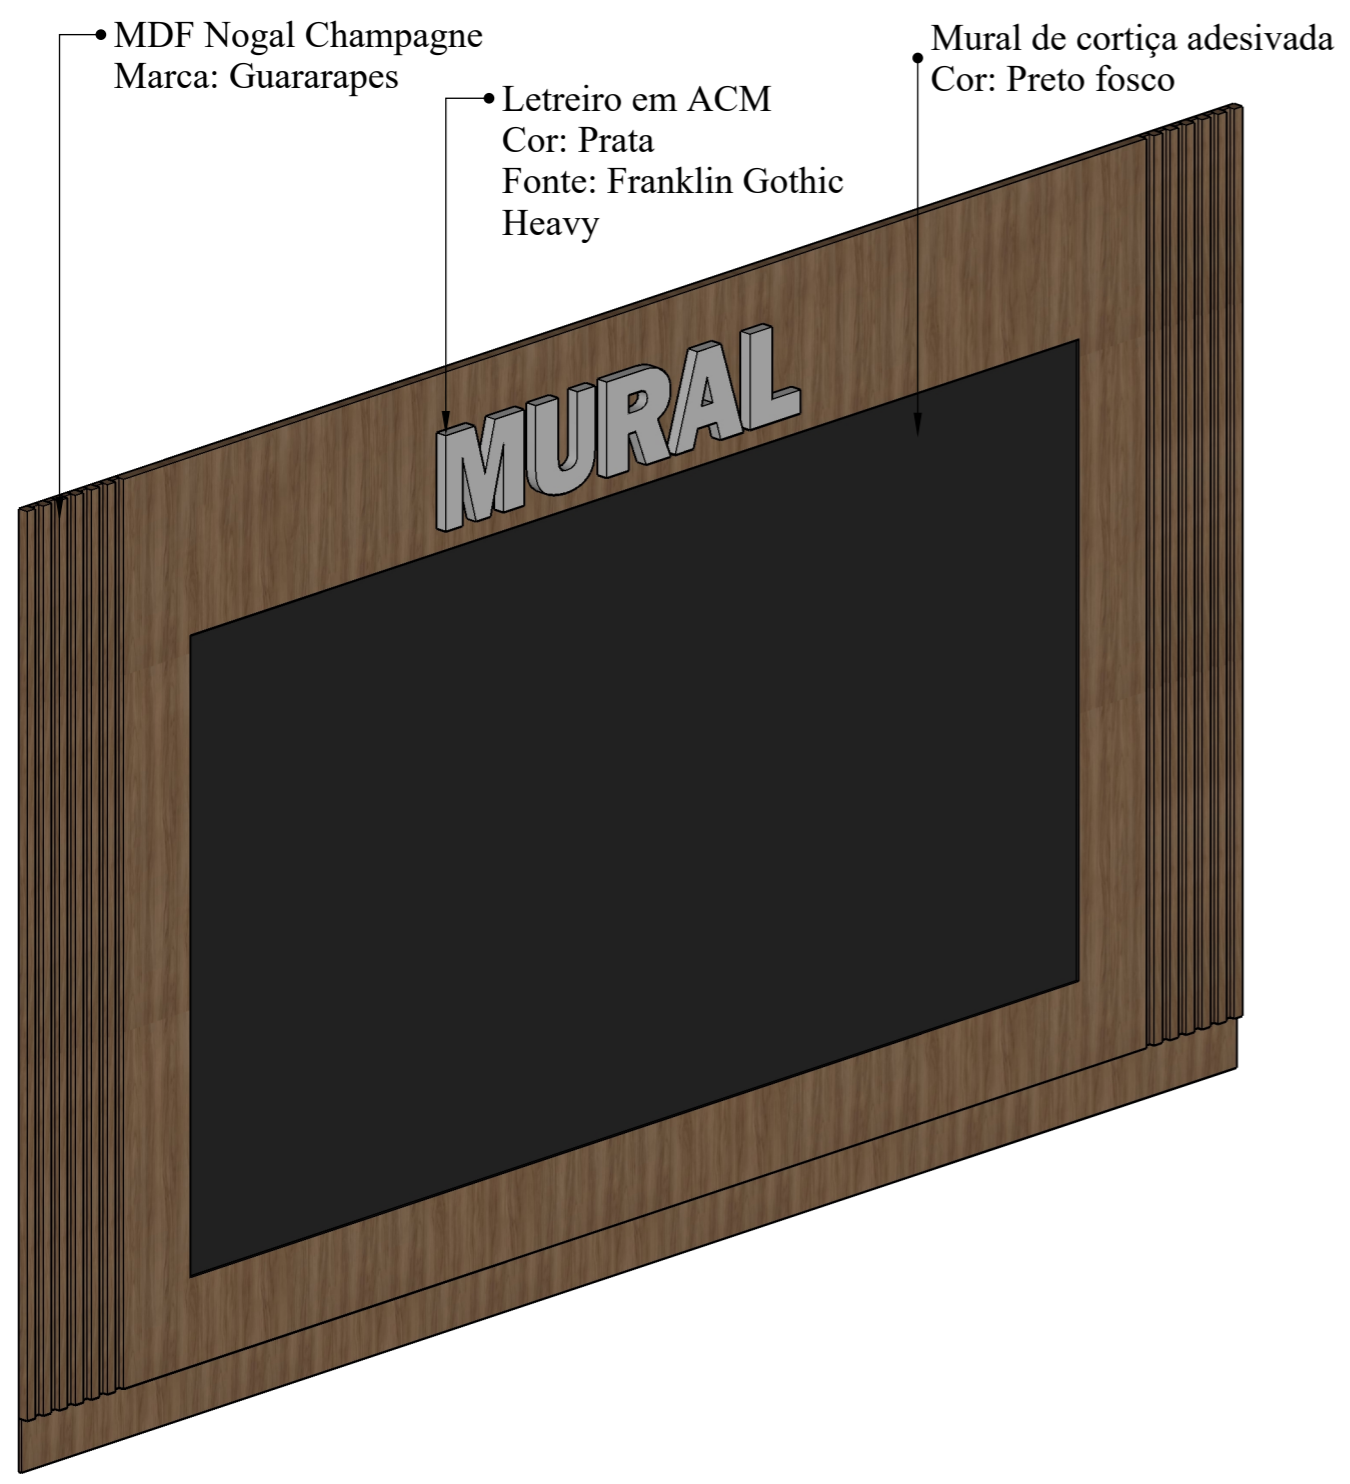


MARCNARIA: As medidas estão em centímetros.
 Não nos responsabilizamos pela precisão das medidas,
 a marcenaria deve realizar medição no local para conferência das medidas.

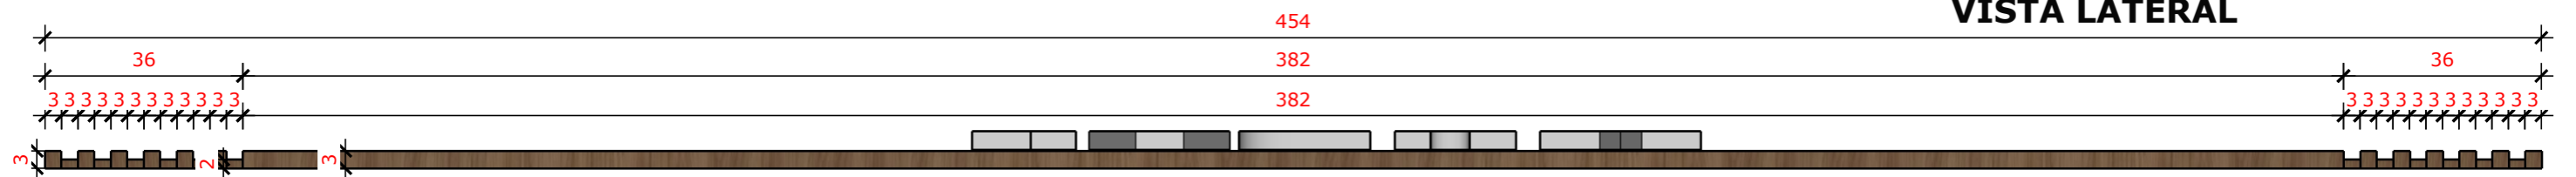

VISTA LATERAL

VISTA DE TOPO

RESERVADO TODOS OS DIREITOS AUTORAIS

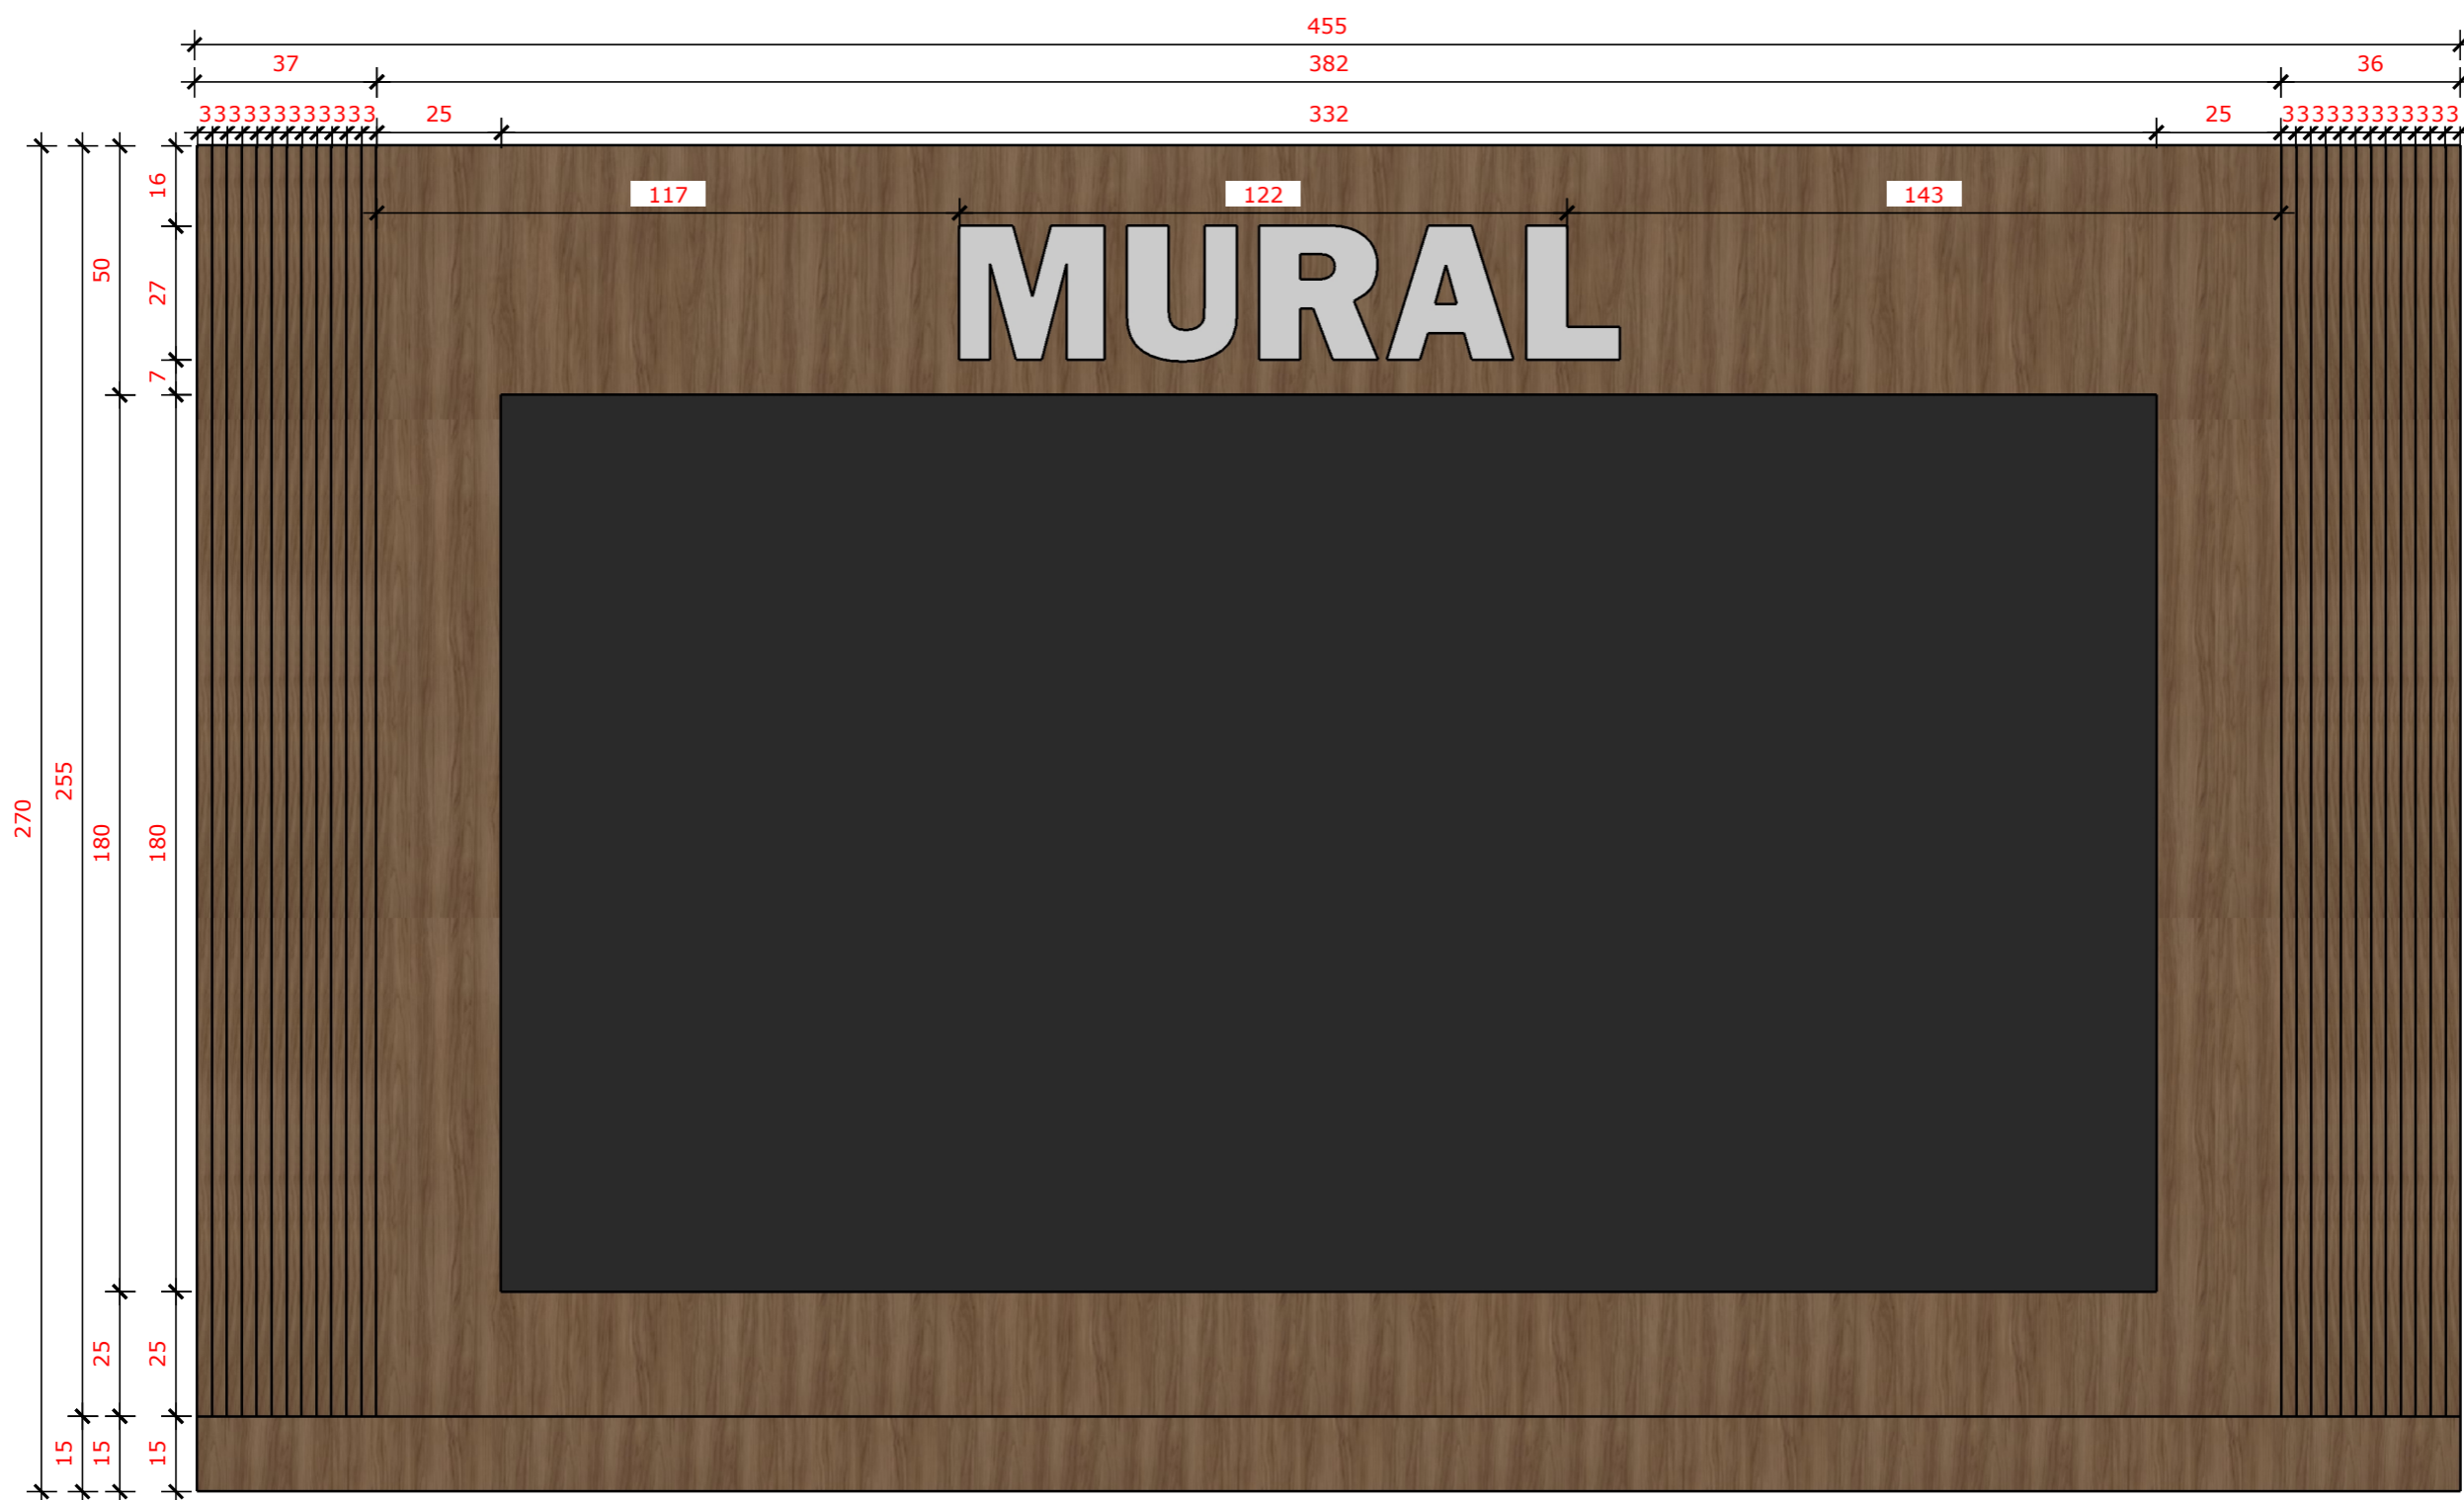

VISTA FRONTAL

MARCENARIA: As medidas estão em centímetros.
 Não nos responsabilizamos pela precisão das medidas,
 a marcenaria deve realizar medição no local para conferência das medidas.

RESERVADO TODOS OS DIREITOS AUTORAIS



Prefeitura Municipal de Augusto Pestana
 Secretaria de Administração

OBRA
 Mobiliário Centro Administrativo
 Darci Sallet

PREFEITO
 Sérgio L. Neuberger

DESIGNER DE INTERIORES
 Nadine Jantsch
 CFT: 03126778046

LOCAL
 Recepção