

**01 MÓVEL 01:**  
Painel com letreiro (Galeria dos Prefeitos)

**02 MÓVEL 02:**  
Mesa da Assessora de Gabinete

**03 MÓVEL 03:**  
Painel com porta de correr oculta

**04 MÓVEL 04:**  
Armário de duas portas de giro


**05 MÓVEL 05:**  
Painel decorativo

**06 MÓVEL 06:**  
Painel ripado de fechamento com letreiro (Gabinete do Prefeito (a))

**07 MÓVEL 07:**  
Painel de TV e rack com duas portas de correr

**08 MÓVEL 08:**  
Prateleiras e armário baixo de duas portas de giro com espaço vazado para frigobar

**09 MÓVEL 09:**  
Painel decorativo com brasão do município e letreiro (Município de Augusto Pestana)

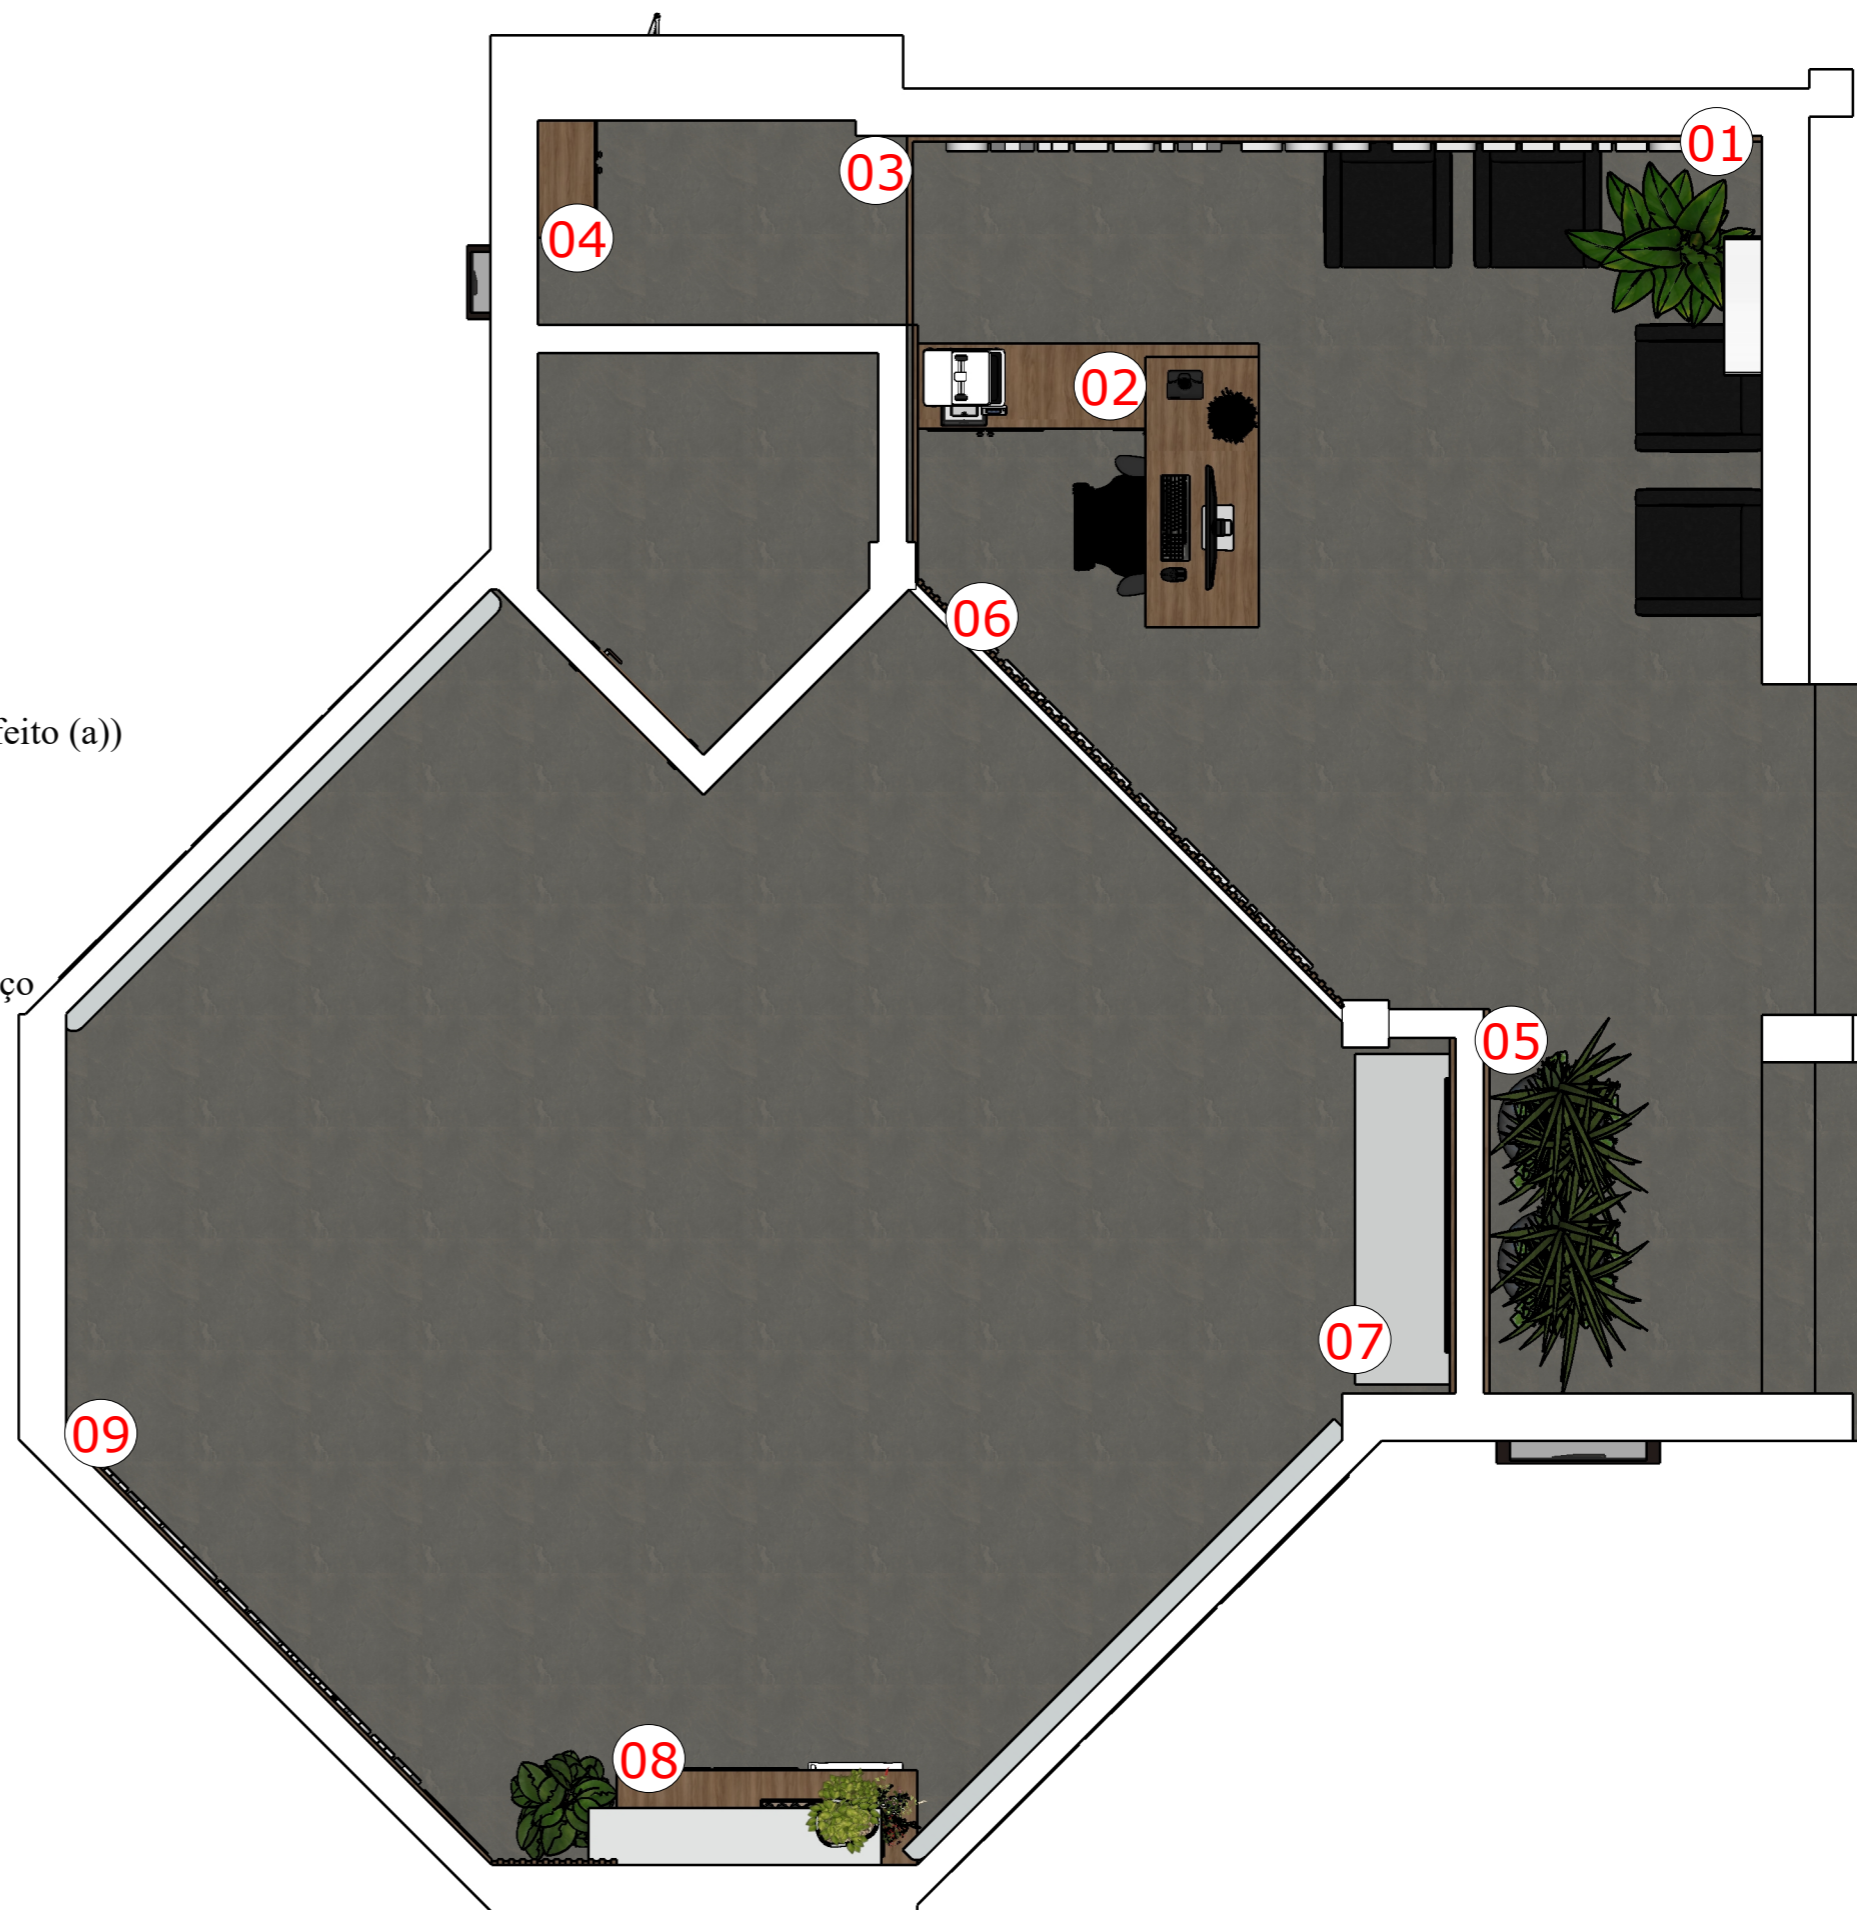

**OBSERVAÇÕES:**

Sempre utilizar amortecedores de batida para gavetas e portas.  
Prever 02 passa fios na mesa (um próximo ao computador e outro próximo a impressora).

**MARCENARIA:** As medidas estão em centímetros.

Não nos responsabilizamos pela precisão das medidas,  
a marcenaria deve realizar medição no local para conferência das medidas.

**000** PLANTA BAIXA GABINETE DO PREFEITO  
escala: 1/40  
RESERVADO TODOS OS DIREITOS AUTORAIS



Prefeitura Municipal de Augusto Pestana  
Secretaria de Administração



**OBRA**  
Mobiliário Centro Administrativo  
Darci Sallet

**PREFEITO**  
Sérgio L. Neuberger


**DESIGNER DE INTERIORES**  
Nadine Jantsch  
CFT: 03126778046

**LOCAL**  
Gabinete do Prefeito

01

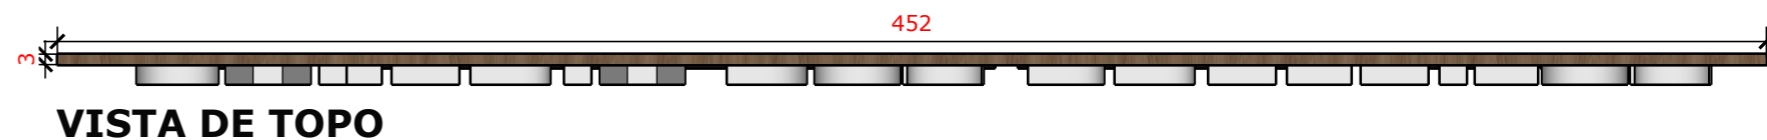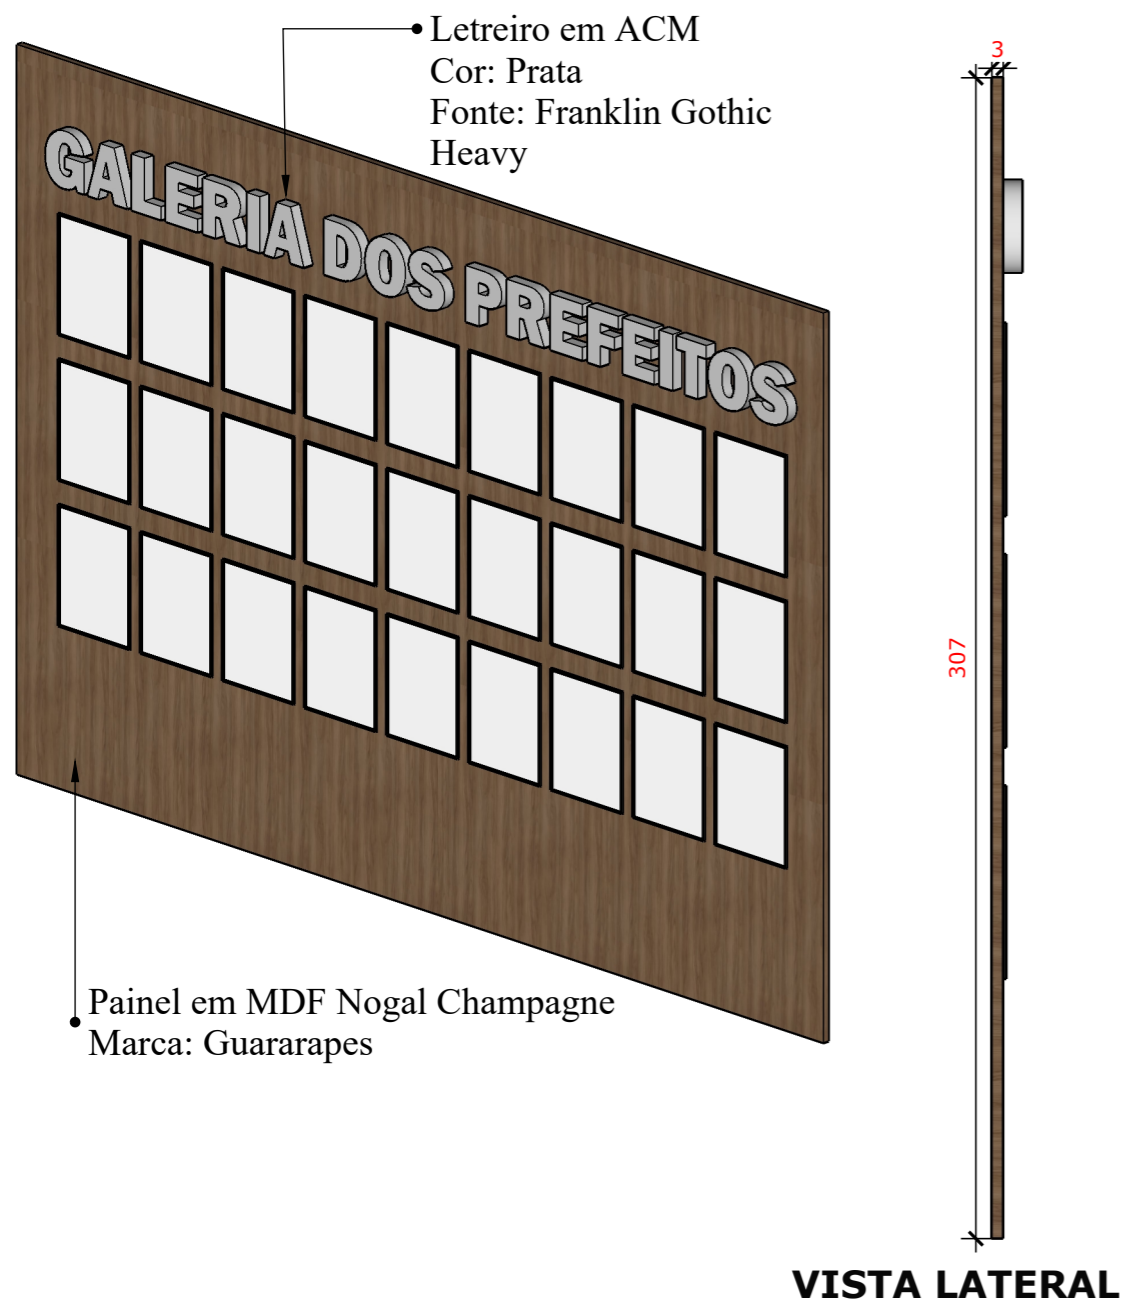

**MARCENARIA:** As medidas estão em centímetros.  
Não nos responsabilizamos pela precisão das medidas,  
a marcenaria deve realizar medição no local para conferência das medidas.

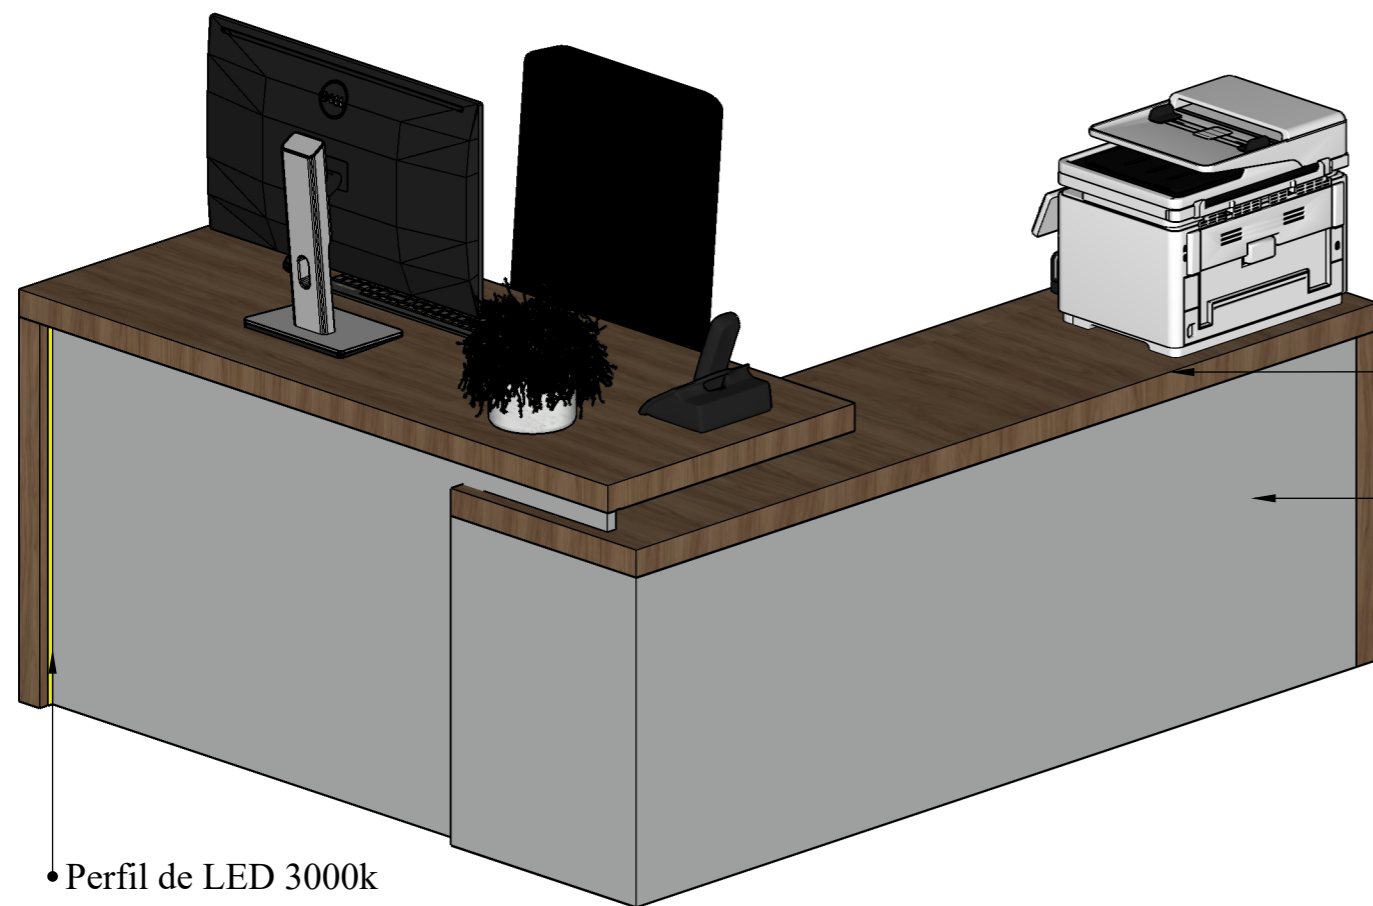

MDF Nogal Champagne  
Marca: Guararapes

MDF Brisa  
Marca: Guararapes

Perfil de LED 3000k



MDF Brisa  
Marca: Guararapes

MDF Nogal Champgne  
Marca: Guararapes


**OBSERVAÇÕES:**

Sempre utilizar amortecedores de batida para gavetas e portas.  
Prever 02 passa fios na mesa (um próximo ao computador e outro próximo a impressora).


**MARCENARIA:** As medidas estão em centímetros.  
Não nos responsabilizamos pela precisão das medidas,  
a marcenaria deve realizar medição no local para conferência das medidas.




# MÓVEL 02

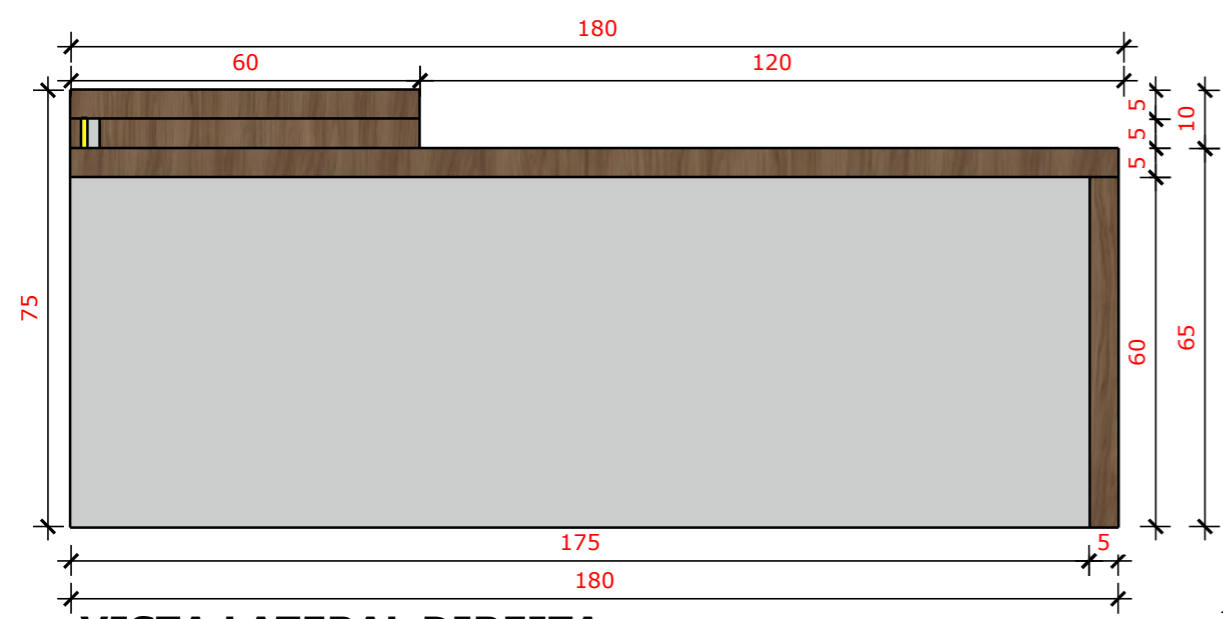


**VISTA LATERAL DIREITA**

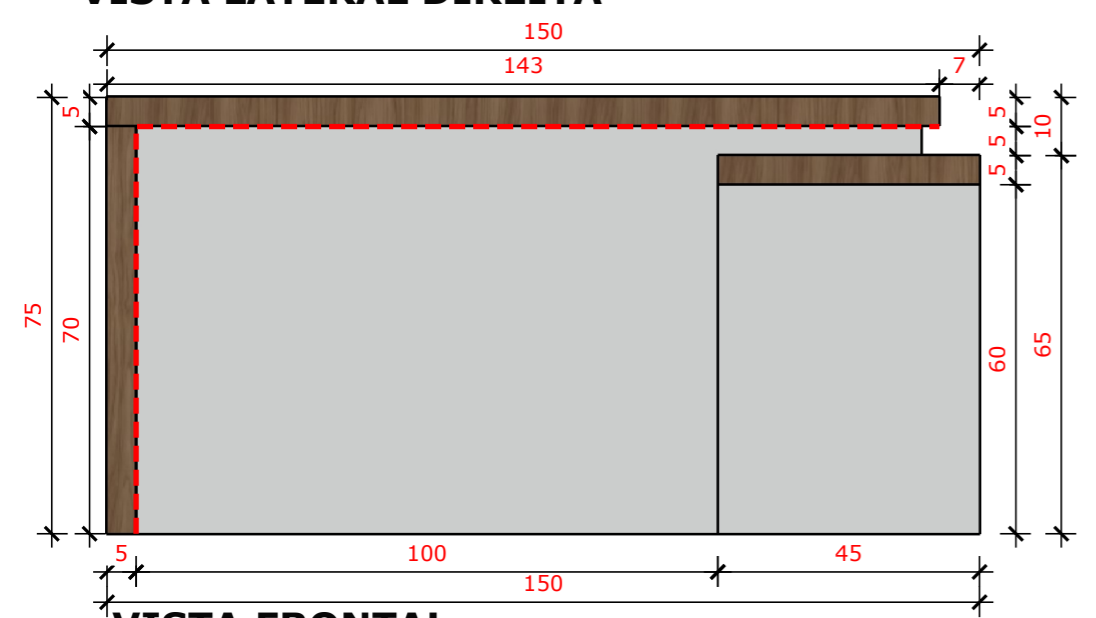


**VISTA FRONTAL**

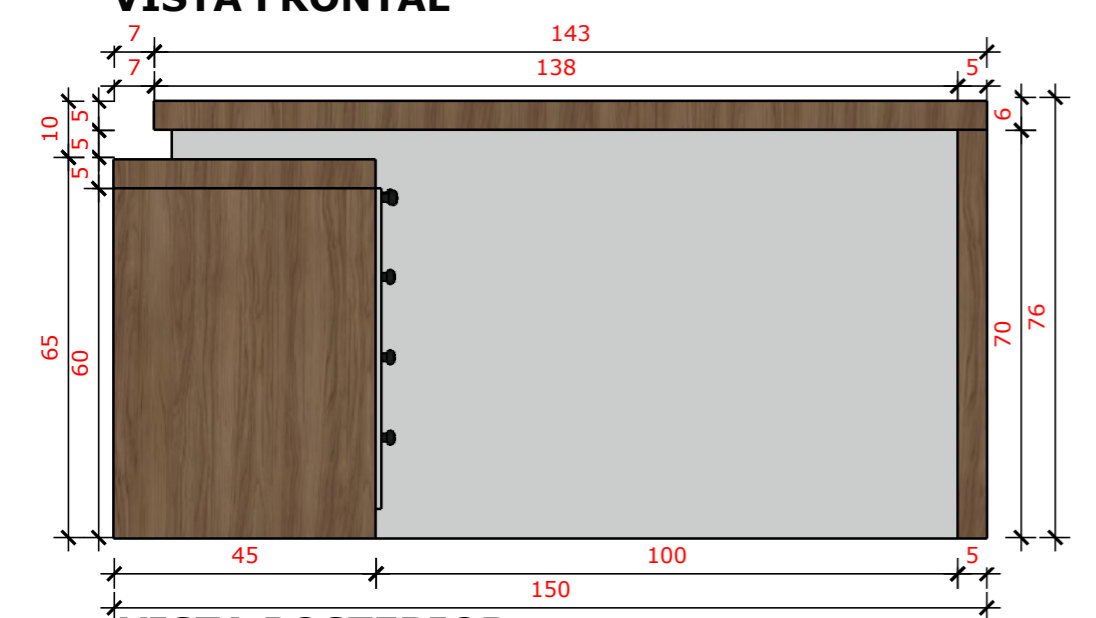


**VISTA POSTERIOR**

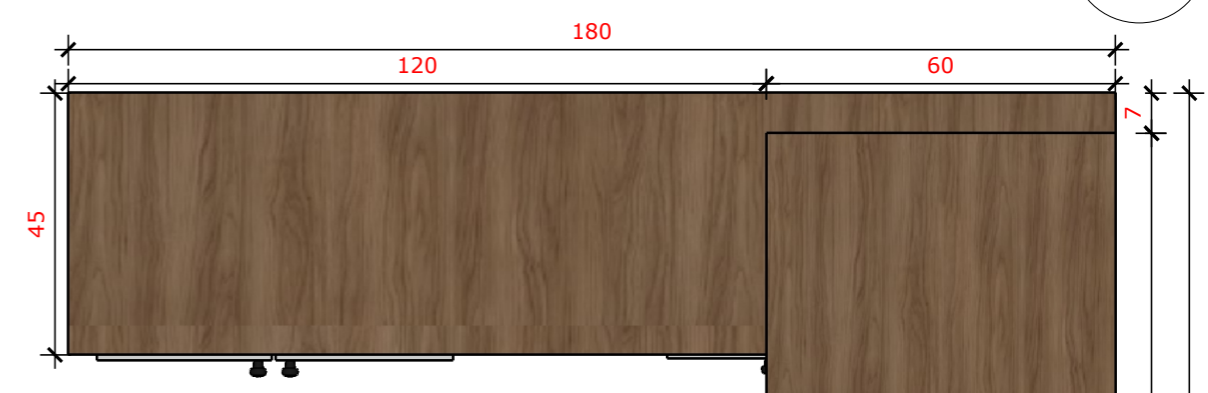

**VISTA DE TOPO**

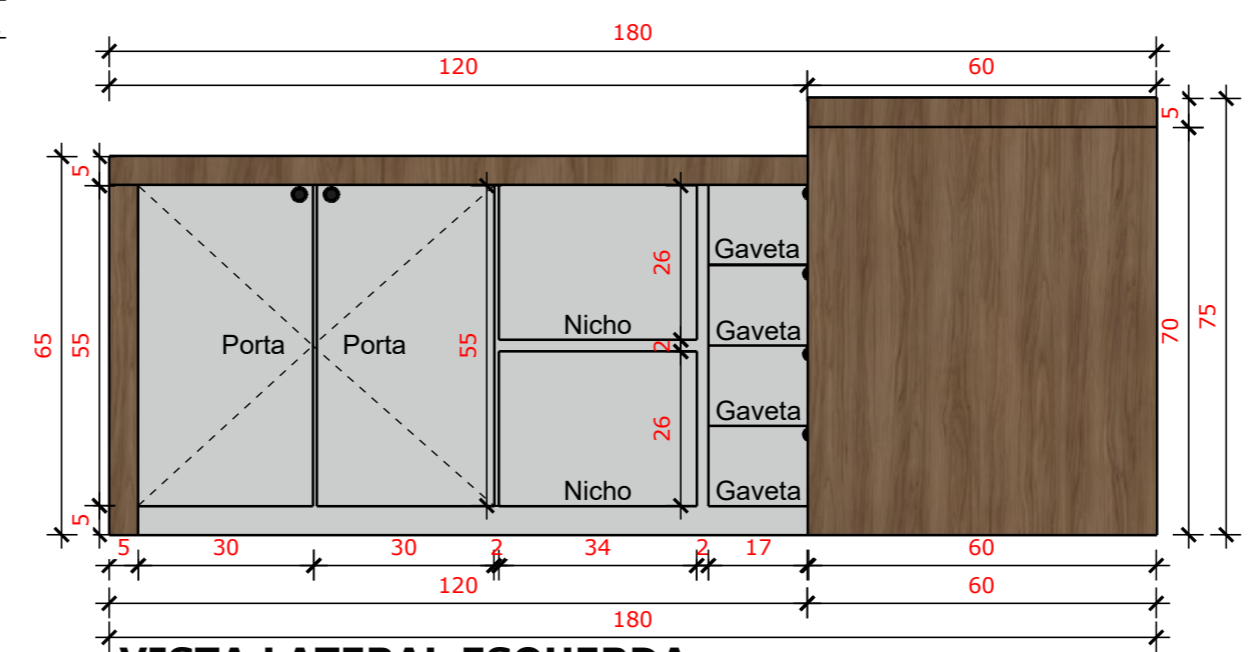

**VISTA LATERAL ESQUERDA**

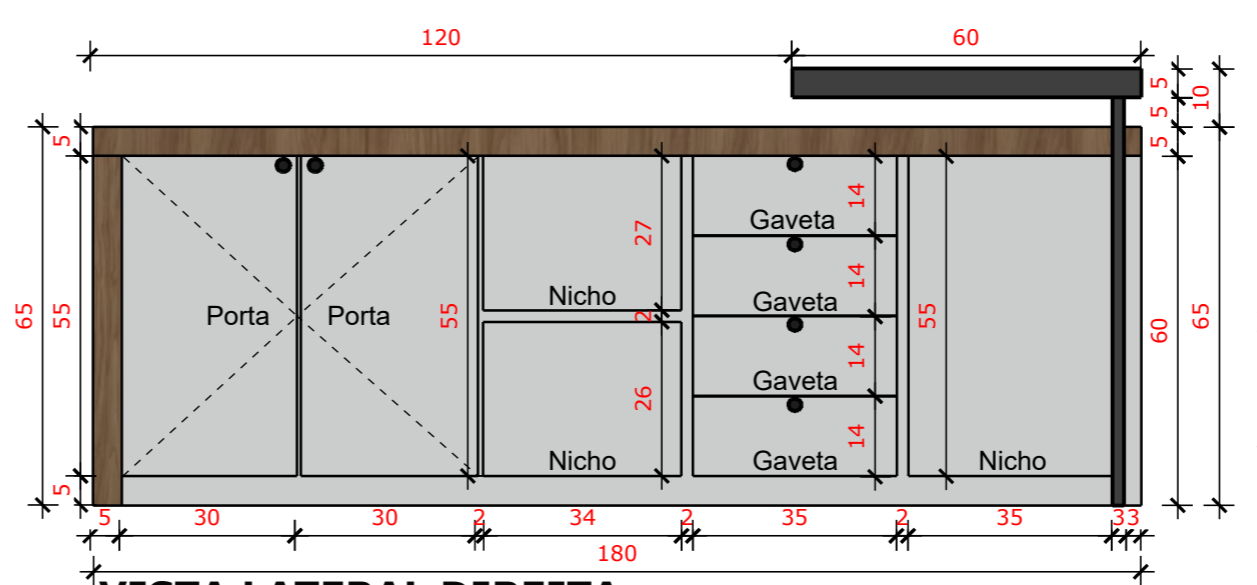

**VISTA LATERAL DIREITA**

--- Iluminação LED 3000K

**OBSERVAÇÕES:**  
 Sempre utilizar amortecedores de batida para gavetas e portas.  
 Prever 02 passa fios na mesa (um próximo ao computador e outro próximo a impressora).

**MARCENARIA:** As medidas estão em centímetros.  
 Não nos responsabilizamos pela precisão das medidas, a marcenaria deve realizar medição no local para conferência das medidas.

RESERVADO TODOS OS DIREITOS AUTORAIS



Prefeitura Municipal de Augusto Pestana  
 Secretaria de Administração

**OBRA**  
 Mobiliário Centro Administrativo  
 Darci Sallet


**PREFEITO**  
 Sérgio L. Neuberger

**DESIGNER DE INTERIORES**  
 Nadine Jantsch  
 CFT: 03126778046


**LOCAL**  
 Gabinete do Prefeito



• MDF Nogal Champagne  
 Marca: Guararapes

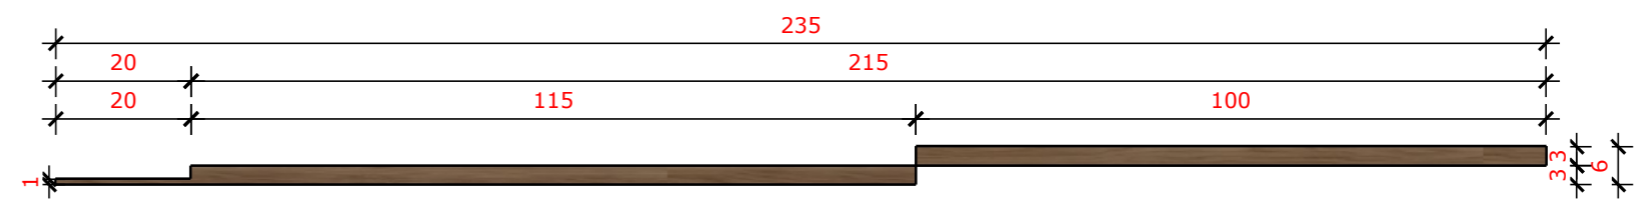

**VISTA DE TOPO**

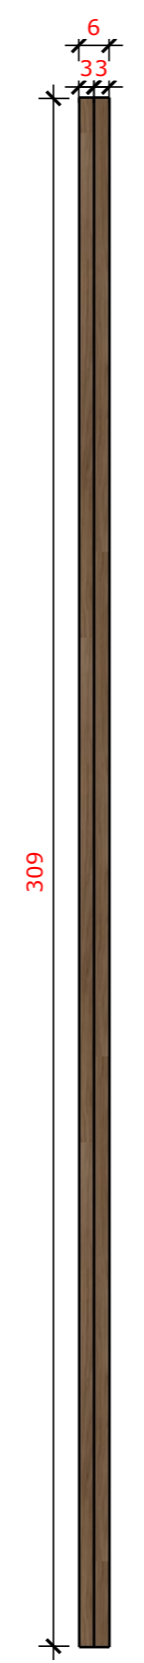

**VISTA LATERAL**



**VISTA FRONTAL**

**MARCENARIA:** As medidas estão em centímetros.  
 Não nos responsabilizamos pela precisão das medidas,  
 a marcenaria deve realizar medição no local para conferência das medidas.

RESERVADO TODOS OS DIREITOS AUTORAIS



Prefeitura Municipal de Augusto Pestana  
 Secretaria de Administração

**OBRA**  
 Mobiliário Centro Administrativo  
 Darci Sallet



**PREFEITO**  
 Sérgio L. Neuberger

**DESIGNER DE INTERIORES**  
 Nadine Jantsch  
 CFT: 03126778046


**LOCAL**  
 Gabinete do Prefeito




# MÓVEL 05

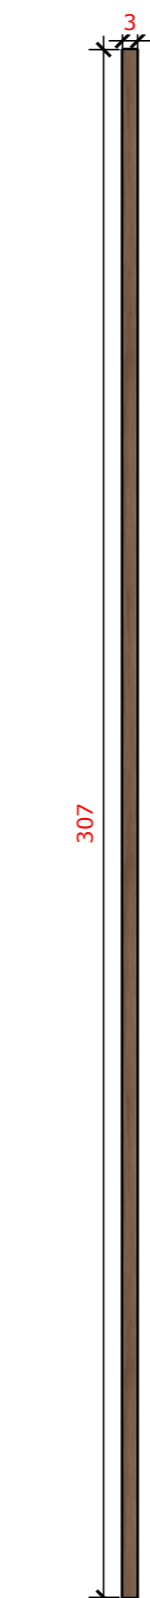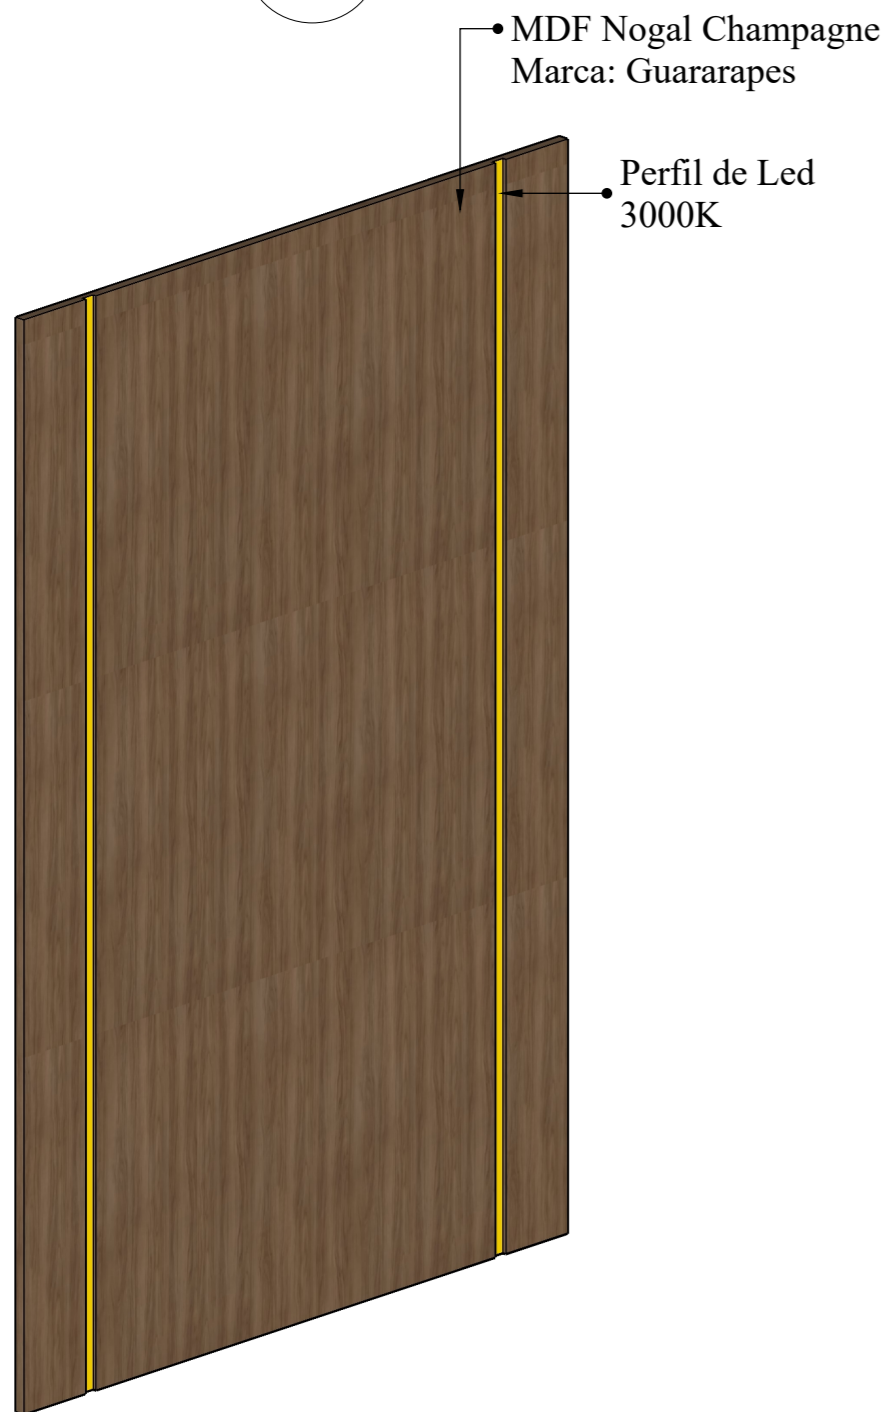

VISTA LATERAL

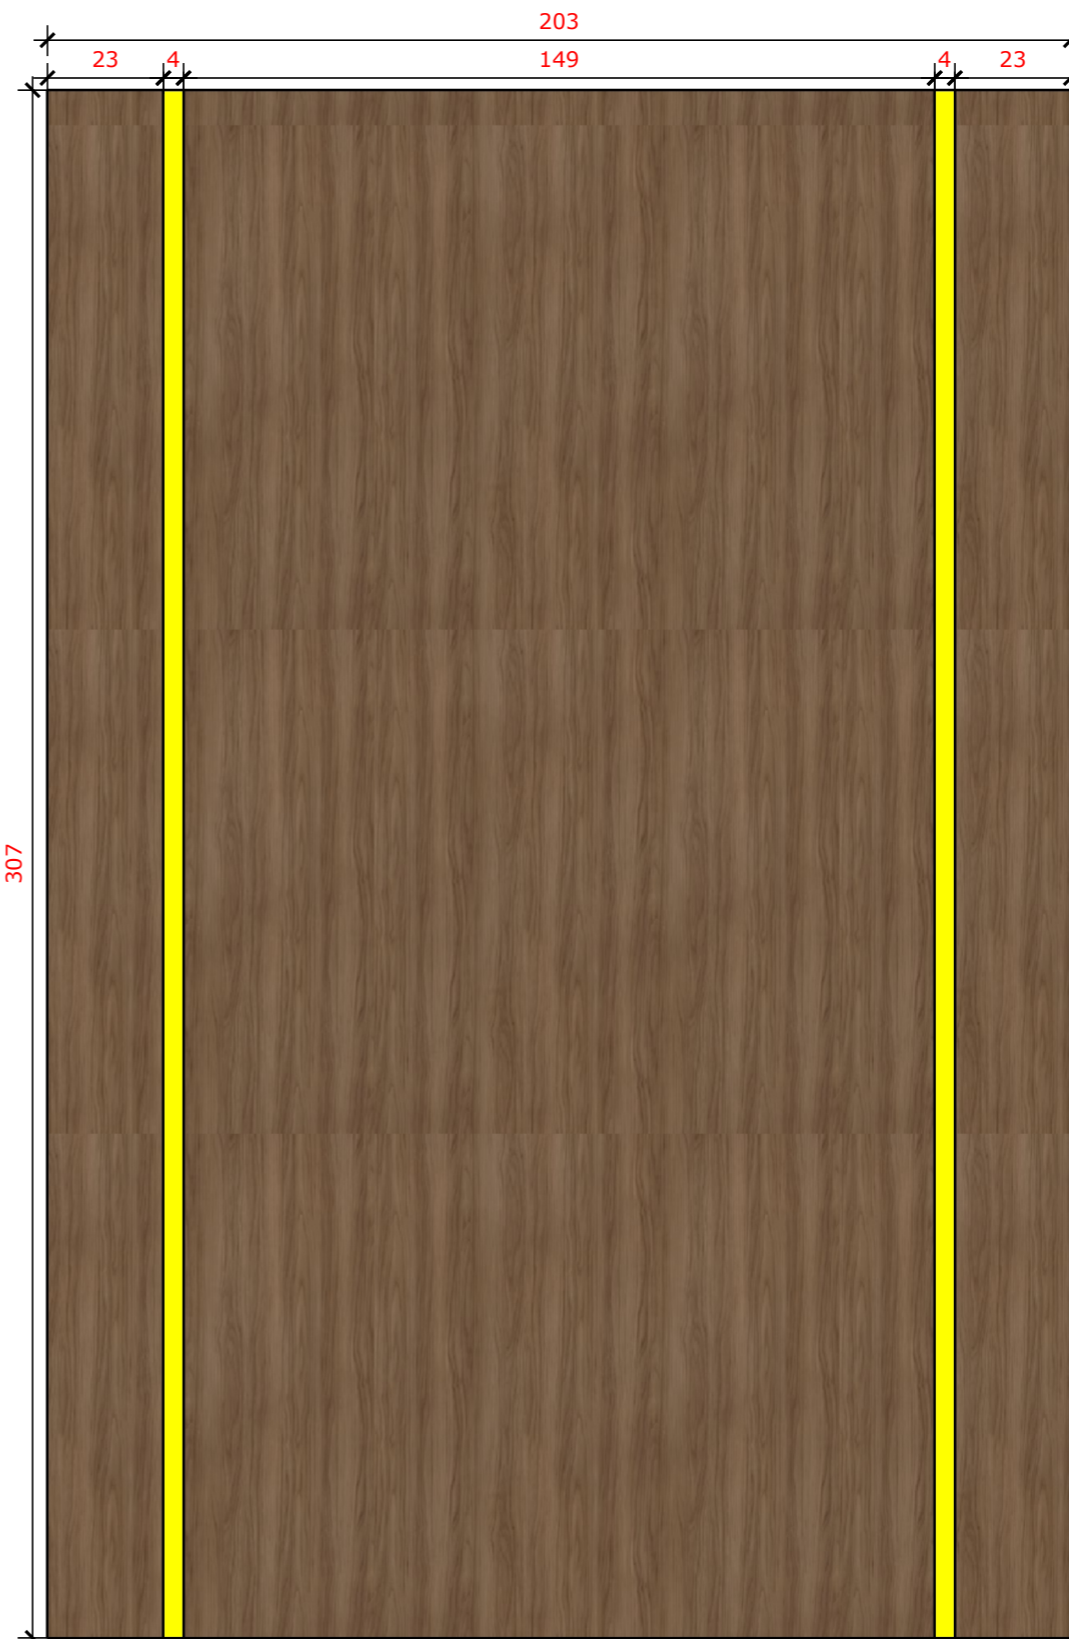

VISTA FRONTAL

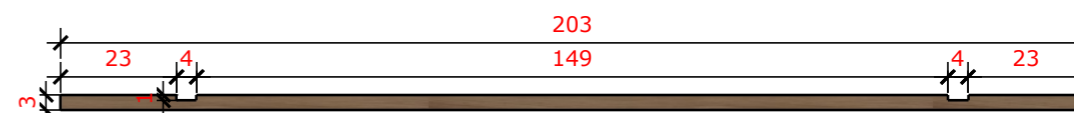

VISTA DE TOPO

**MARCENARIA:** As medidas estão em centímetros.  
Não nos responsabilizamos pela precisão das medidas,  
a marcenaria deve realizar medição no local para conferência das medidas.

RESERVADO TODOS OS DIREITOS AUTORAIS



Prefeitura Municipal de Augusto Pestana  
Secretaria de Administração




**OBRA**  
Mobiliário Centro Administrativo  
Darci Sallet

**PREFEITO**  
Sérgio L. Neuberger

**DESIGNER DE INTERIORES**  
Nadine Jantsch  
CFT: 03126778046

**LOCAL**  
Gabinete do Prefeito

# MÓVEL 06

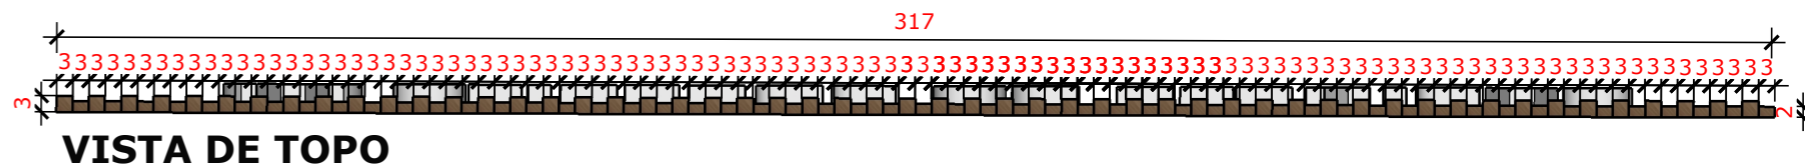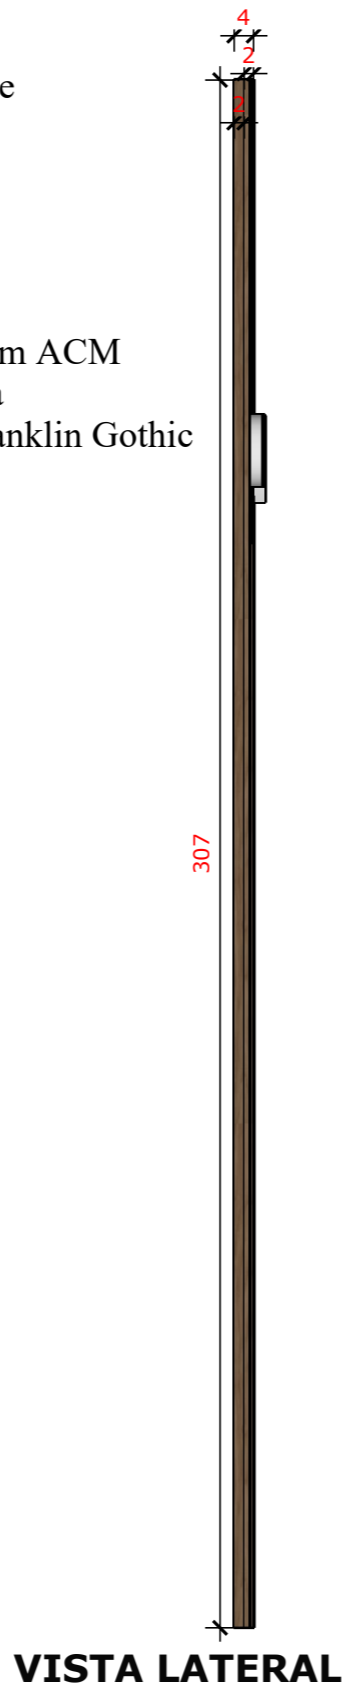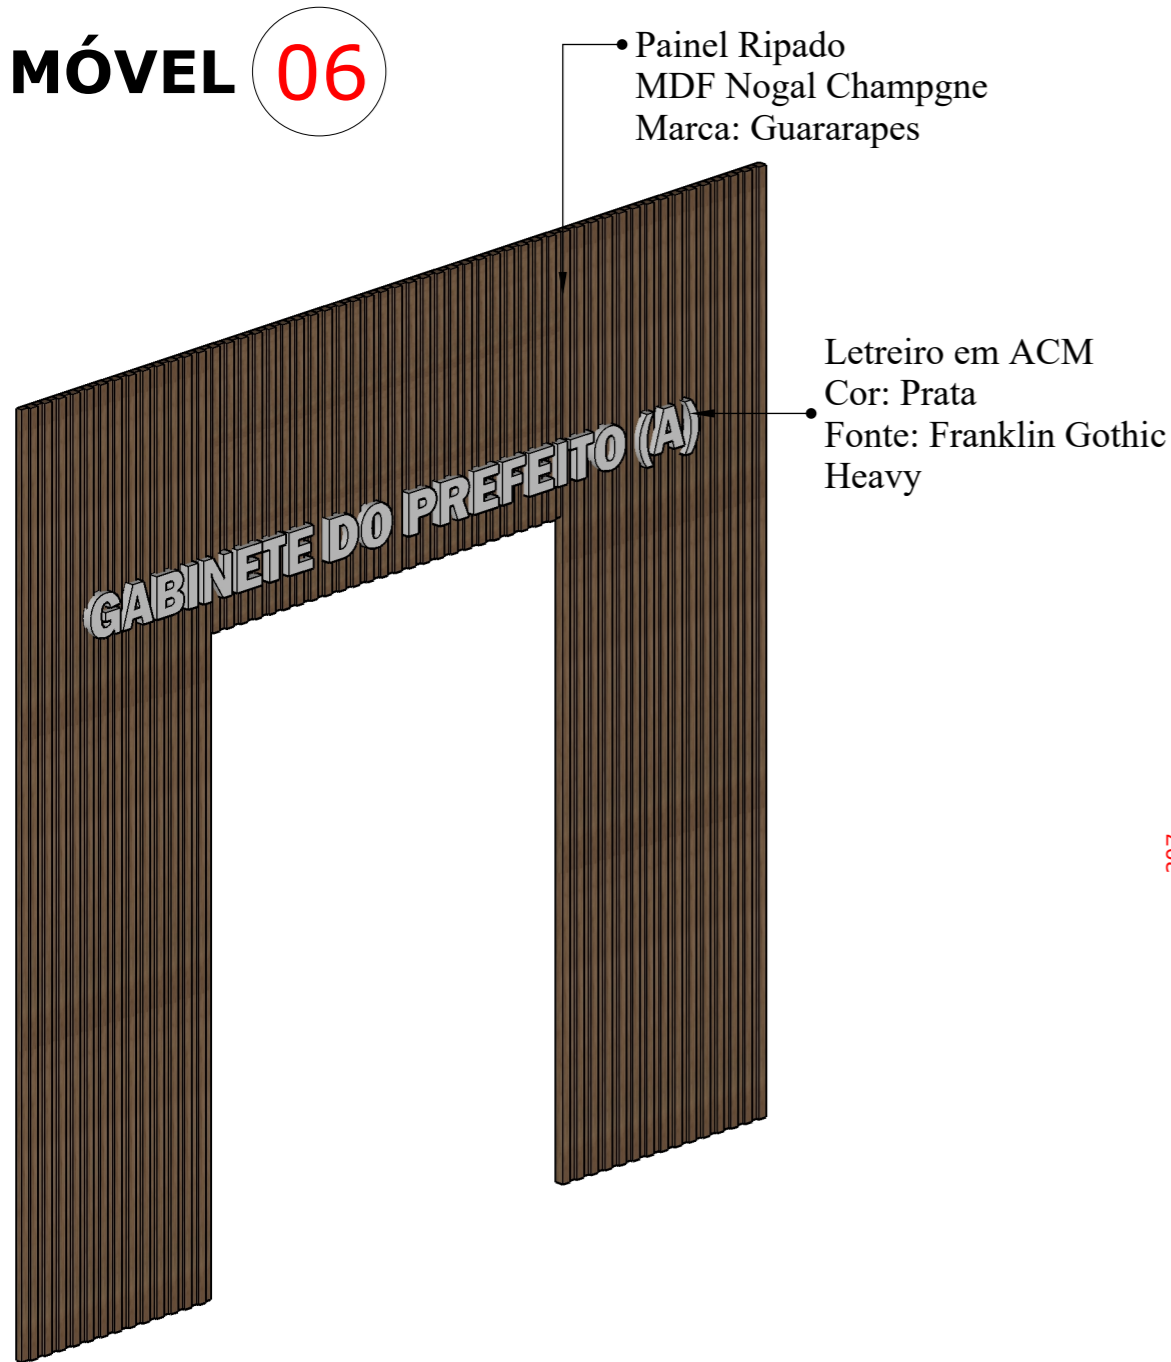

**MARCENARIA:** As medidas estão em centímetros. Não nos responsabilizamos pela precisão das medidas, a marcenaria deve realizar medição no local para conferência das medidas.

RESERVADO TODOS OS DIREITOS AUTORAIS



Prefeitura Municipal de Augusto Pestana  
Secretaria de Administração






**OBRA**  
Mobiliário Centro Administrativo  
Darci Sallet

**PREFEITO**  
Sérgio L. Neuberger

**DESIGNER DE INTERIORES**  
Nadine Jantsch  
CFT: 03126778046

**LOCAL**  
Gabinete do Prefeito

# MÓVEL 07

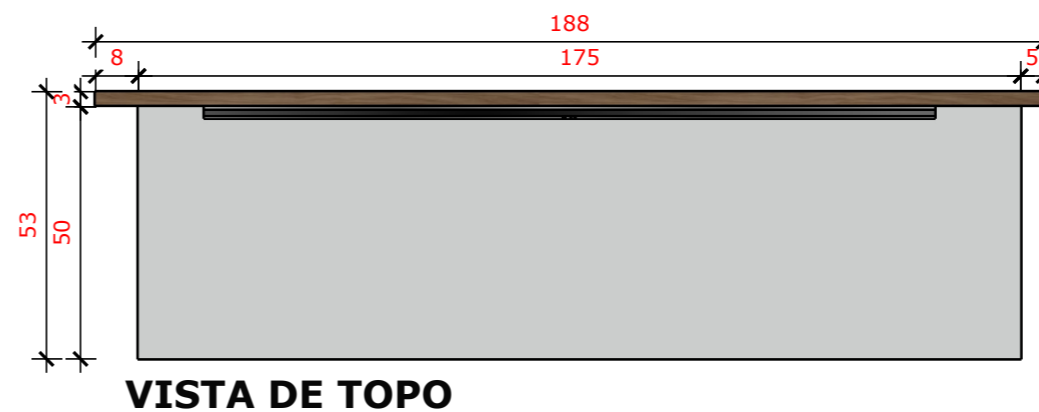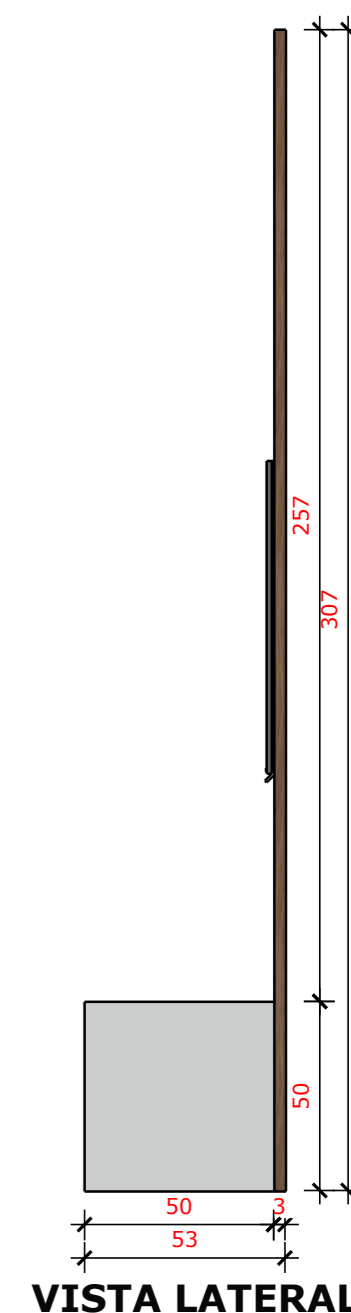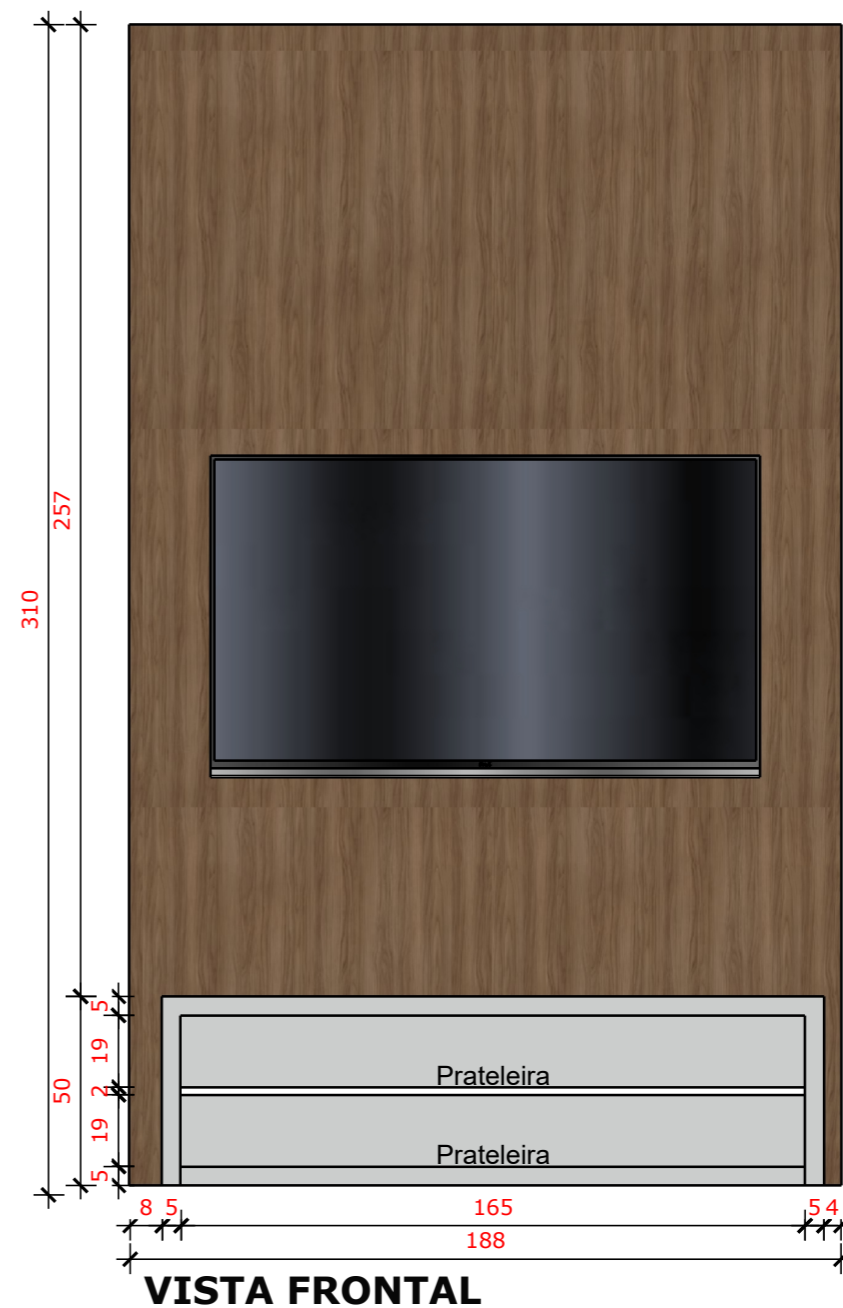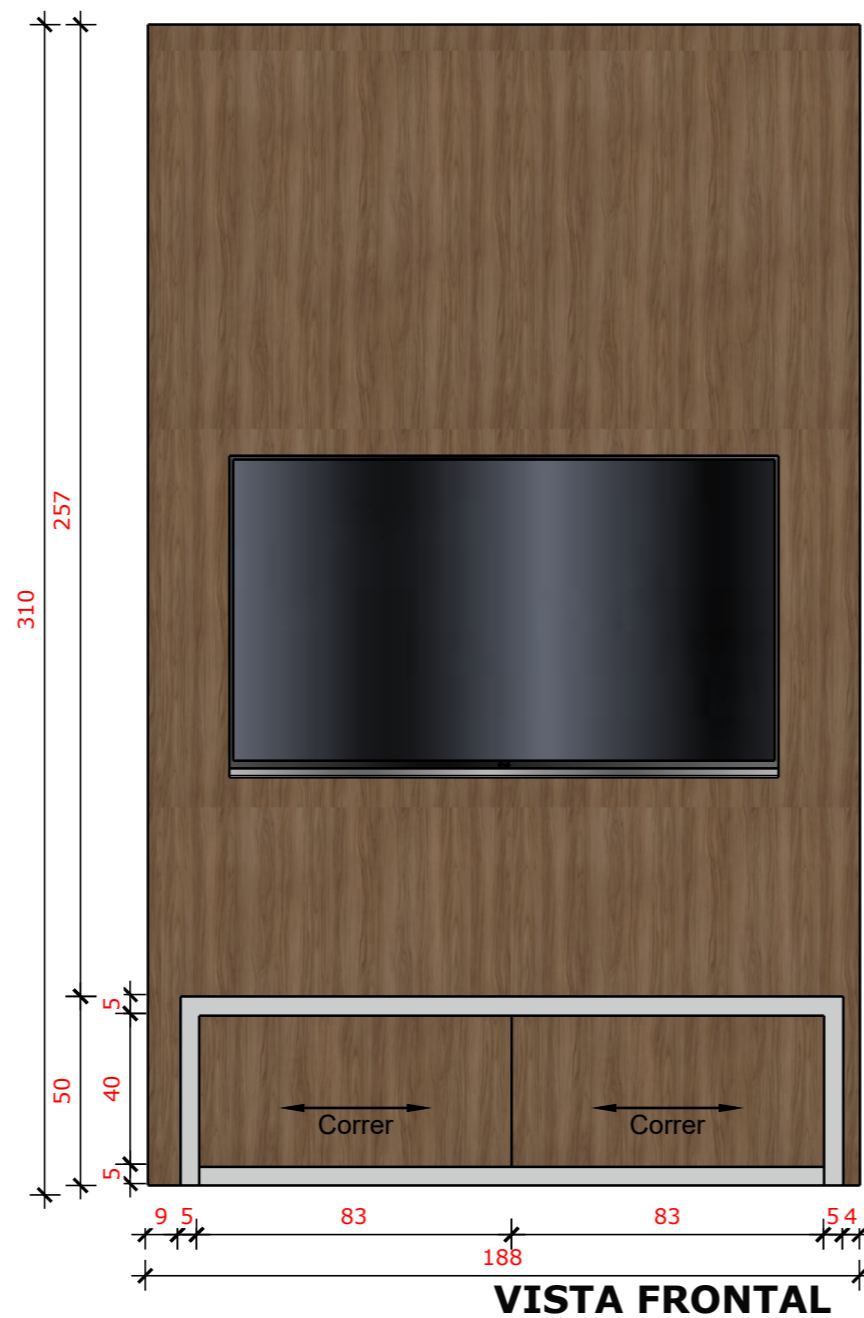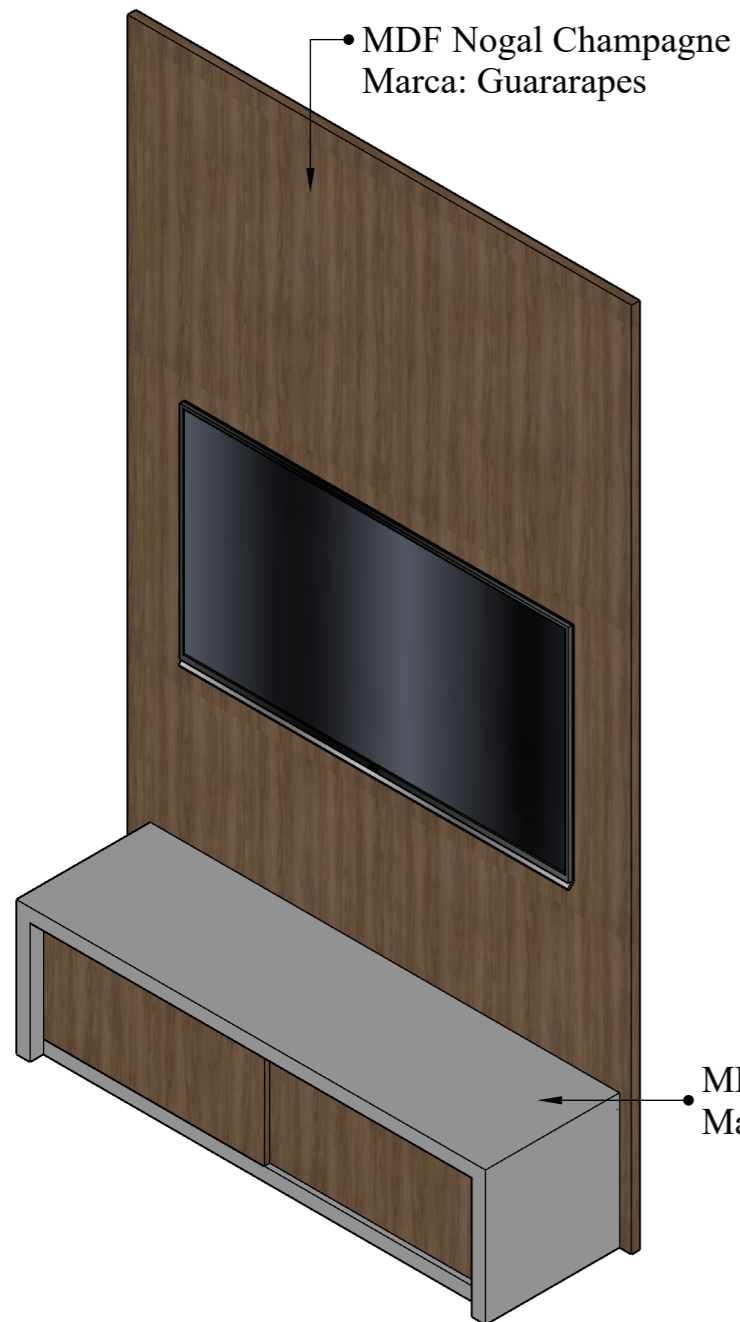

## OBSERVAÇÕES:

Sempre utilizar amortecedores de batida para gavetas e portas.  
Prever passa fios.

**MARCENARIA:** As medidas estão em centímetros.

Não nos responsabilizamos pela precisão das medidas,  
a marcenaria deve realizar medição no local para conferência das medidas.

RESERVADO TODOS OS DIREITOS AUTORAIS



Prefeitura Municipal de Augusto Pestana  
Secretaria de Administração

**OBRA**  
Mobiliário Centro Administrativo  
Darci Sallet



**PREFEITO**  
Sérgio L. Neuberger

**DESIGNER DE INTERIORES**  
Nadine Jantsch  
CFT: 03126778046

**LOCAL**  
Gabinete do Prefeito

09

# MÓVEL 08

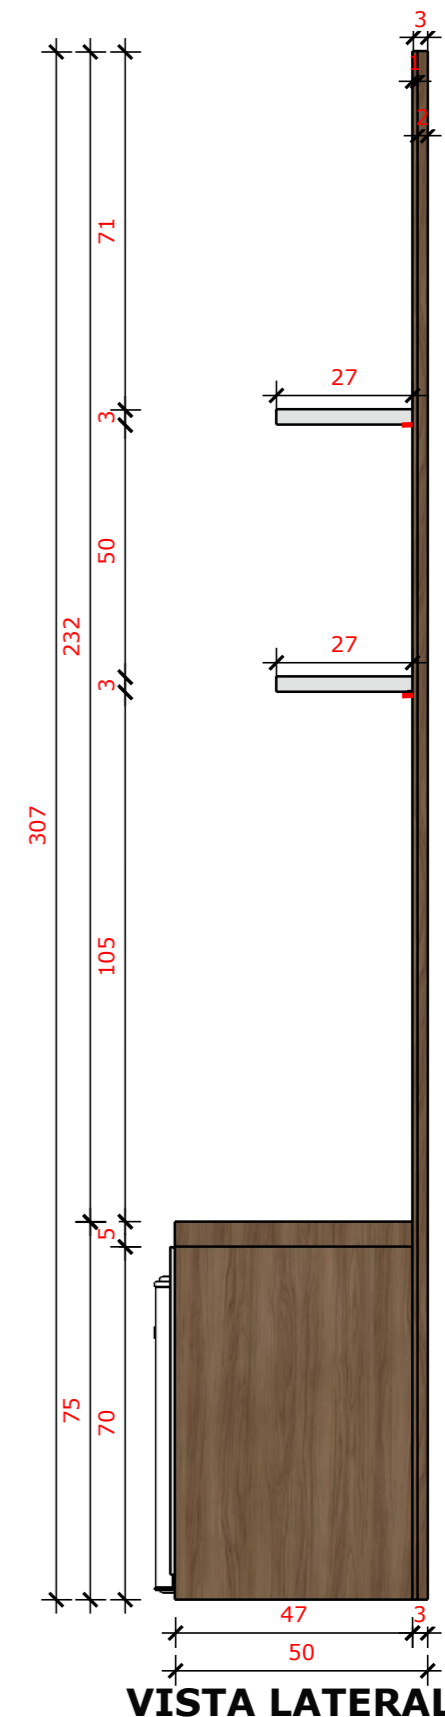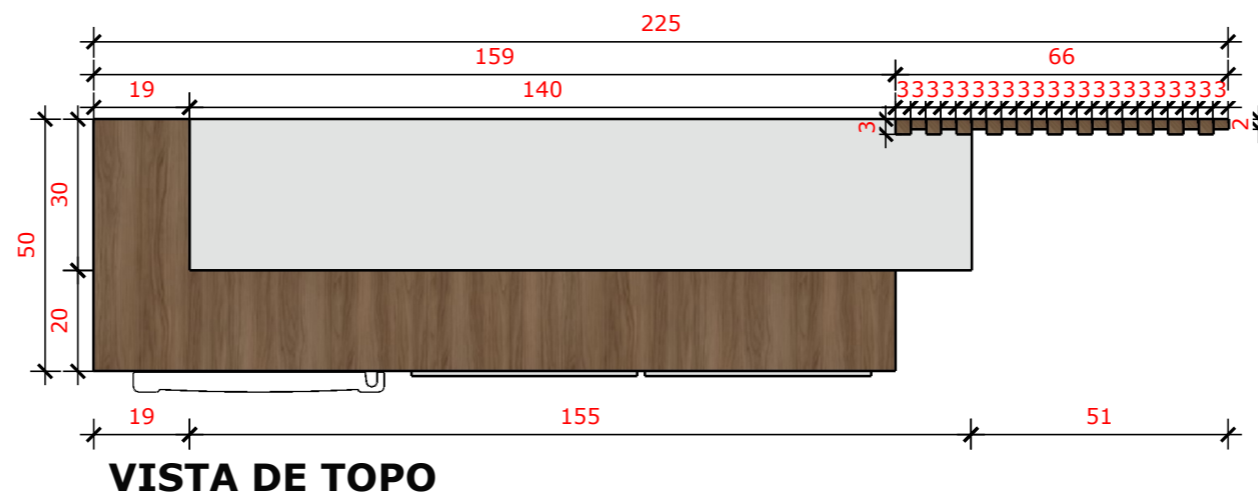

**OBSERVAÇÕES:**

Sempre utilizar amortecedores de batida para gavetas e portas.

**MARCENARIA:** As medidas estão em centímetros.

Não nos responsabilizamos pela precisão das medidas, a marcenaria deve realizar medição no local para conferência das medidas.

----- Iluminação LED 3000K

RESERVADO TODOS OS DIREITOS AUTORAIS



Prefeitura Municipal de Augusto Pestana  
Secretaria de Administração

**OBRA**  
Mobiliário Centro Administrativo  
Darci Sallet


**PREFEITO**  
Sérgio L. Neuberger

**DESIGNER DE INTERIORES**  
Nadine Jantsch  
CFT: 03126778046

**LOCAL**  
Gabinete do Prefeito



# MÓVEL 09

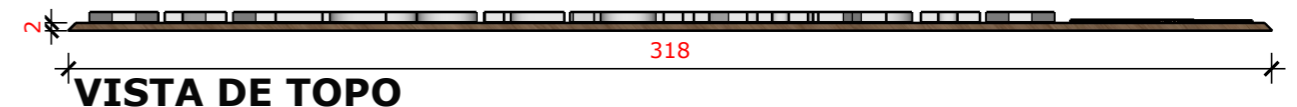

--- Iluminação LED 3000K

**MARCENARIA:** As medidas estão em centímetros. Não nos responsabilizamos pela precisão das medidas, a marcenaria deve realizar medição no local para conferência das medidas.

RESERVADO TODOS OS DIREITOS AUTORAIS



Prefeitura Municipal de Augusto Pestana  
Secretaria de Administração

**OBRA**  
Mobiliário Centro Administrativo  
Darci Sallet

**PREFEITO**  
Sérgio L. Neuberger

**DESIGNER DE INTERIORES**  
Nadine Jantsch  
CFT: 03126778046

**LOCAL**  
Gabinete do Prefeito