

LOTE 09-A
QUADRA 19

RAMAL DE ENTRADA
POSTE COM O MEDIDOR

7.49

4.79

4.17

Rua Das Margaridas

REVISÃO	00	MARIANA	LANÇAMENTO INICIAL	DATA: 03/03/2026
OBRA: CASA POPULAR 01 - RUA DAS MARGARIDAS - MARIANO MORO				
DESCRIÇÃO: PROJETO DE SITUAÇÃO				
	PROPRIETÁRIO:		RESP. TÉCNICO PROJETO:	
	PREFEITURA DE MARIANO MORO CNPJ: 87.613.386/0001-95		ENG. CIVIL MARIANA PIGATTO SIMONI CREA RS: 263083	
	DESCRIÇÃO: PROJETO DE SITUAÇÃO	DESENHO: MARIANA	ESCALA: 1:50	
	LOCAL: MARIANO MORO/RS	PROJETO: ESTRUTURA CIVIL	PRANCHA: SIT-101	

Rua Das Margaridas

RAMAL DE ENTRADA
POSTE COM O MEDIDOR

1.50


4.10

6.10

LOTE 03
QUADRA 17


REVISÃO		00	MARIANA	LANÇAMENTO INICIAL	DATA: 03/03/2026
OBRA: CASA POPULAR 02 - RUA DAS MARGARIDAS - MARIANO MORO					
DESCRIÇÃO: PROJETO DE SITUAÇÃO					
	PROPRIETÁRIO:		RESP. TÉCNICO PROJETO:		
	PREFEITURA DE MARIANO MORO CNPJ: 87.613.386/0001-95		ENG. CIVIL MARIANA PIGATTO SIMONI CREA RS: 263083		
	DESCRIÇÃO: PROJETO DE SITUAÇÃO		DESENHO: MARIANA	ESCALA: 1:50	
LOCAL: MARIANO MORO/RS		PROJETO: ESTRUTURA CIVIL		PRANCHA: SIT-102	

Rua Domingos Mocellin

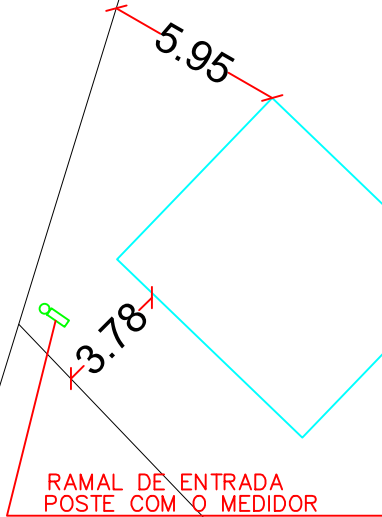


LOTE 01
QUADRA 16


REVISÃO		00	MARIANA	LANÇAMENTO INICIAL	DATA: 03/03/2026
OBRA: CASA POPULAR 03 - RUA DOMINGOS MOCELLIN - MARIANO MORO					
DESCRIÇÃO: PROJETO DE SITUAÇÃO					
	PROPRIETÁRIO:		RESP. TÉCNICO PROJETO:		
	PREFEITURA DE MARIANO MORO CNPJ: 87.613.386/0001-95		ENG. CIVIL MARIANA PIGATTO SIMONI CREA RS: 263083		
	DESCRIÇÃO: PROJETO DE SITUAÇÃO		DESENHO: MARIANA	ESCALA: 1:50	
LOCAL: MARIANO MORO/RS		PROJETO: ESTRUTURA CIVIL		PRANCHA: SIT-103	

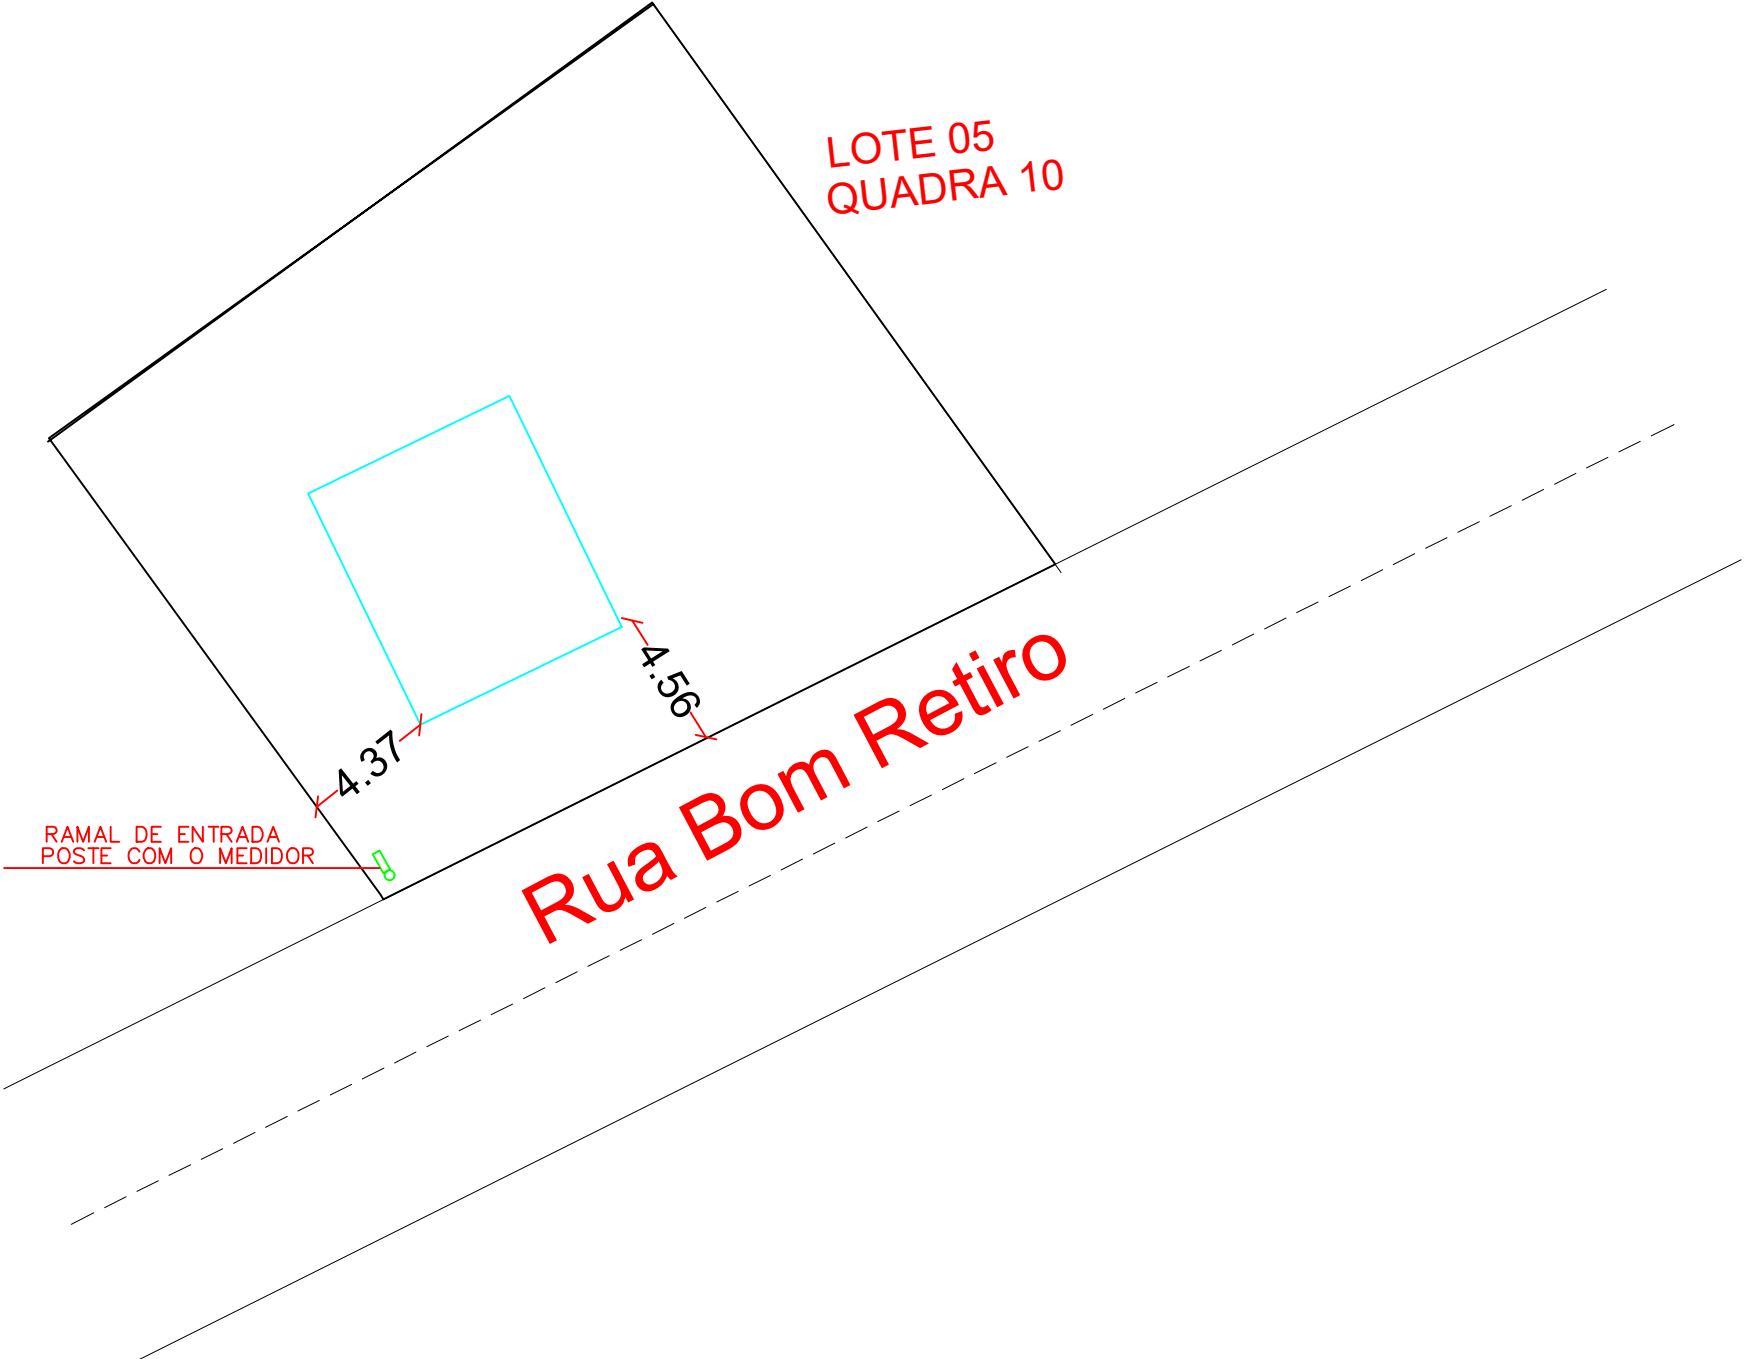


REVISÃO	00	MARIANA	LANÇAMENTO INICIAL	DATA: 03/03/2026
OBRA: CASA POPULAR 04 - RUA BOM RETIRO - MARIANO MORO				
DESCRIÇÃO: PROJETO DE SITUAÇÃO				
	PROPRIETÁRIO:		RESP. TÉCNICO PROJETO:	
	PREFEITURA DE MARIANO MORO CNPJ: 87.613.386/0001-95		ENG. CIVIL MARIANA PIGATTO SIMONI CREA RS: 263083	
	DESCRIÇÃO: PROJETO DE SITUAÇÃO		DESENHO: MARIANA	ESCALA: 1:50
LOCAL: MARIANO MORO/RS		PROJETO: ESTRUTURA CIVIL	PRANCHA: SIT-104	

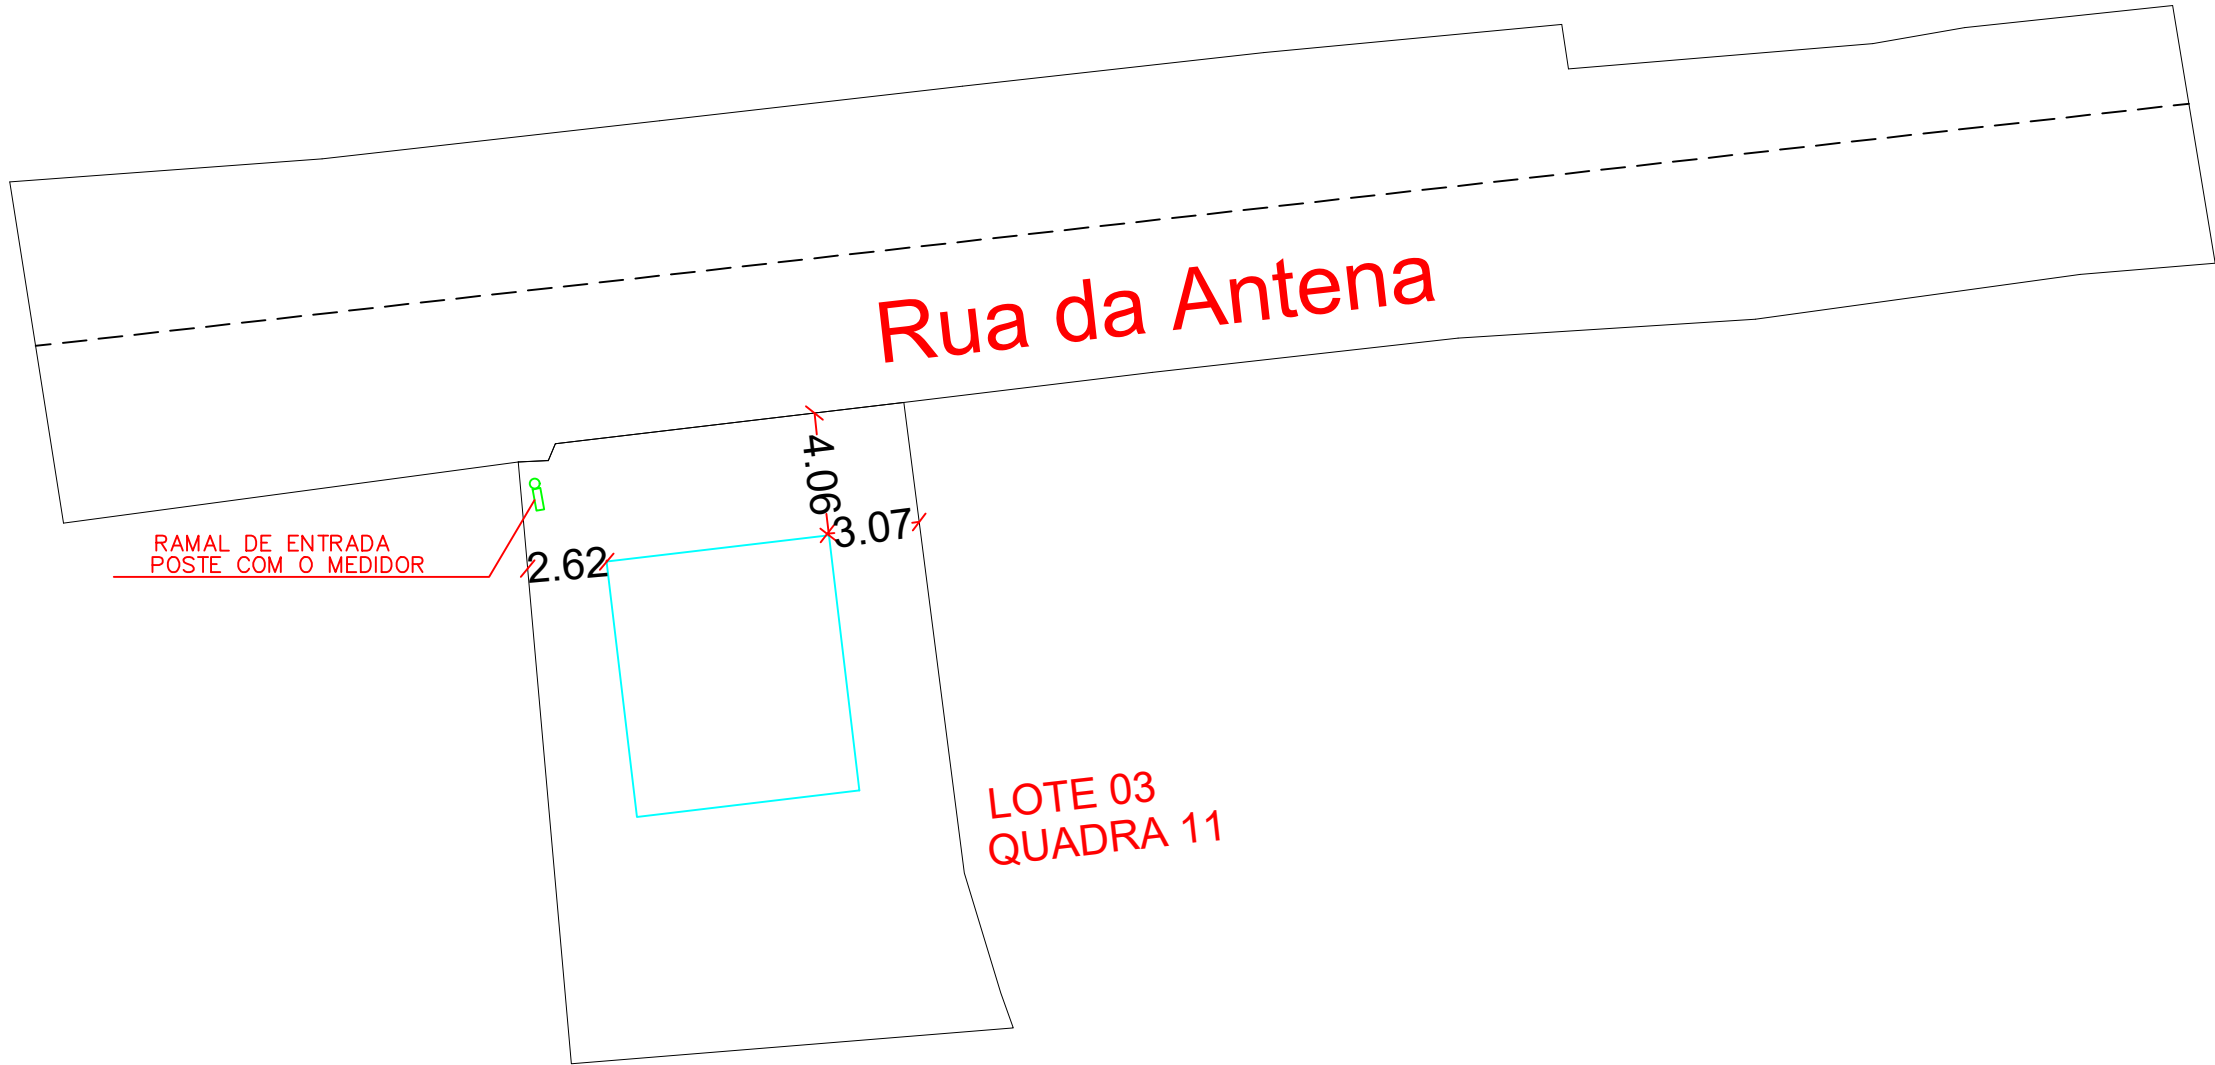


REVISÃO		00	MARIANA	LANÇAMENTO INICIAL	DATA: 03/03/2026
OBRA: CASA POPULAR 05 - RUA DA ANTENA - MARIANO MORO					
DESCRIÇÃO: PROJETO DE SITUAÇÃO					
	PROPRIETÁRIO:		RESP. TÉCNICO PROJETO:		
	PREFEITURA DE MARIANO MORO CNPJ: 87.613.386/0001-95		ENG. CIVIL MARIANA PIGATTO SIMONI CREA RS: 263083		
	DESCRIÇÃO: PROJETO DE SITUAÇÃO		DESENHO: MARIANA	ESCALA: 1:50	
LOCAL: MARIANO MORO/RS		PROJETO: ESTRUTURA CIVIL		PRANCHA: SIT-105	

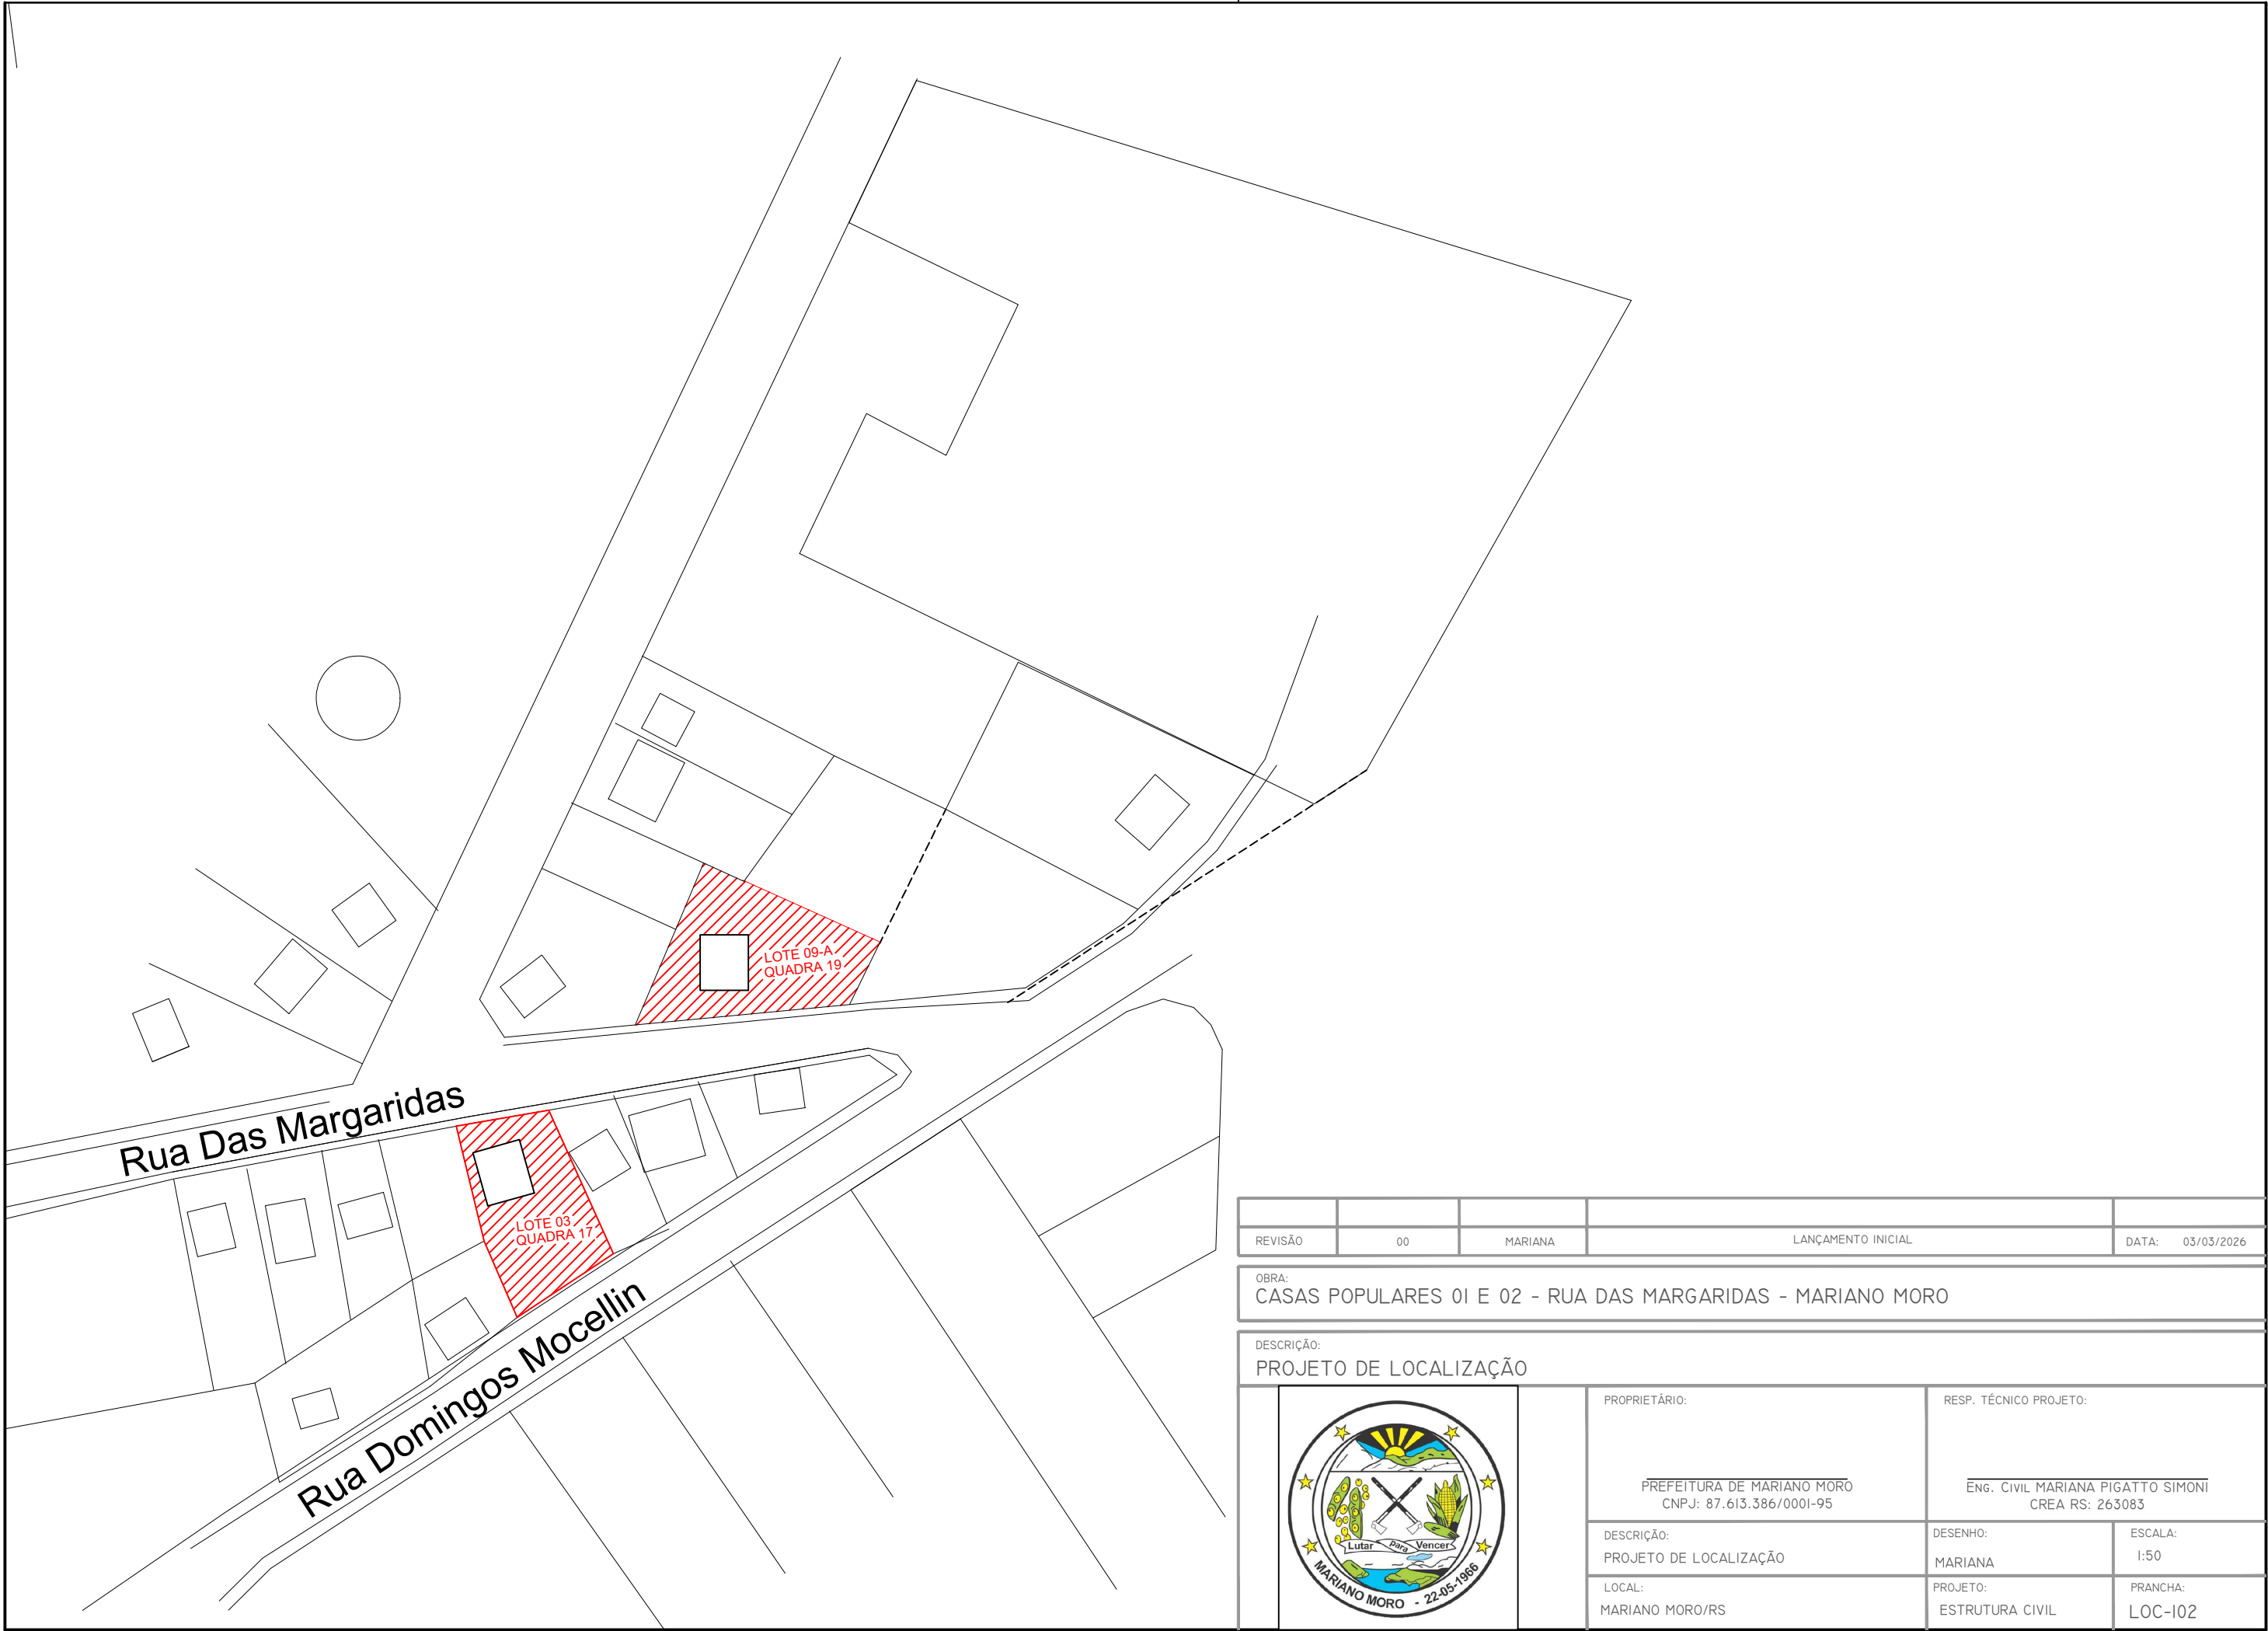

REVISÃO	00	MARIANA	LANÇAMENTO INICIAL	DATA: 03/03/2026
OBRA: CASAS POPULARES 01 E 02 - RUA DAS MARGARIDAS - MARIANO MORO				
DESCRIÇÃO: PROJETO DE LOCALIZAÇÃO				
	PROPRIETÁRIO:		RESP. TÉCNICO PROJETO:	
	PREFEITURA DE MARIANO MORO CNPJ: 87.613.386/0001-95		ENG. CIVIL MARIANA PIGATTO SIMONI CREA RS: 263083	
	DESCRIÇÃO: PROJETO DE LOCALIZAÇÃO	DESENHO: MARIANA	ESCALA: 1:50	
	LOCAL: MARIANO MORO/RS	PROJETO: ESTRUTURA CIVIL	PRANCHA: LOC-I02	

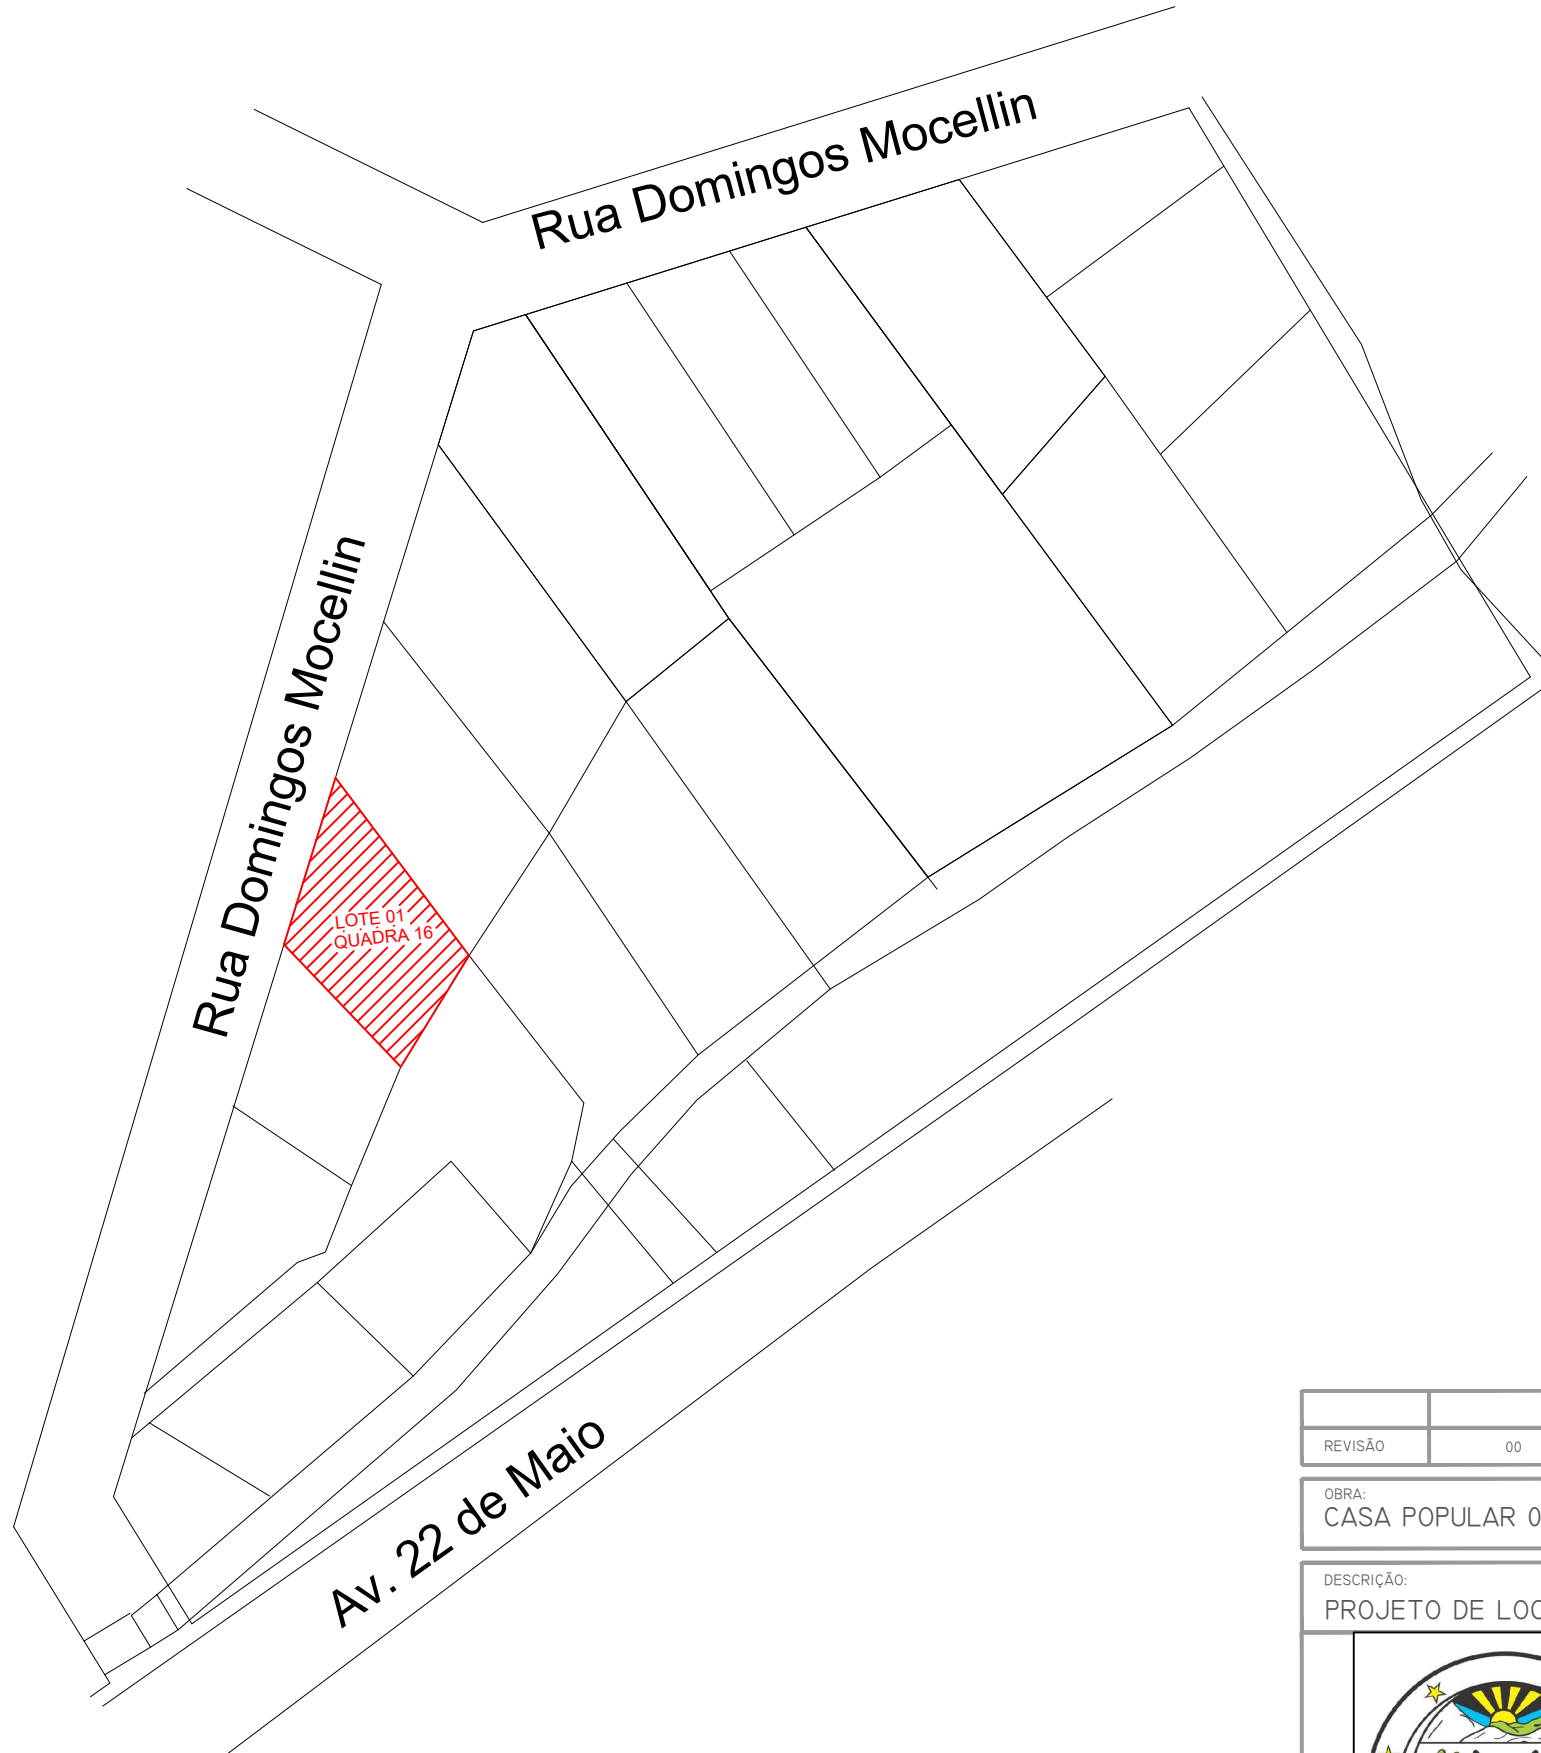


REVISÃO	00	MARIANA	LANÇAMENTO INICIAL	DATA: 03/03/2026
OBRA: CASA POPULAR 03 - RUA DOMINGOS MOCELLIN - MARIANO MORO				
DESCRIÇÃO: PROJETO DE LOCALIZAÇÃO				
	PROPRIETÁRIO:		RESP. TÉCNICO PROJETO:	
	PREFEITURA DE MARIANO MORO CNPJ: 87.613.386/0001-95		ENG. CIVIL MARIANA PIGATTO SIMONI CREA RS: 263083	
	DESCRIÇÃO: PROJETO DE LOCALIZAÇÃO	DESENHO: MARIANA	ESCALA: 1:50	
	LOCAL: MARIANO MORO/RS	PROJETO: ESTRUTURA CIVIL	PRANCHA: LOC-I04	

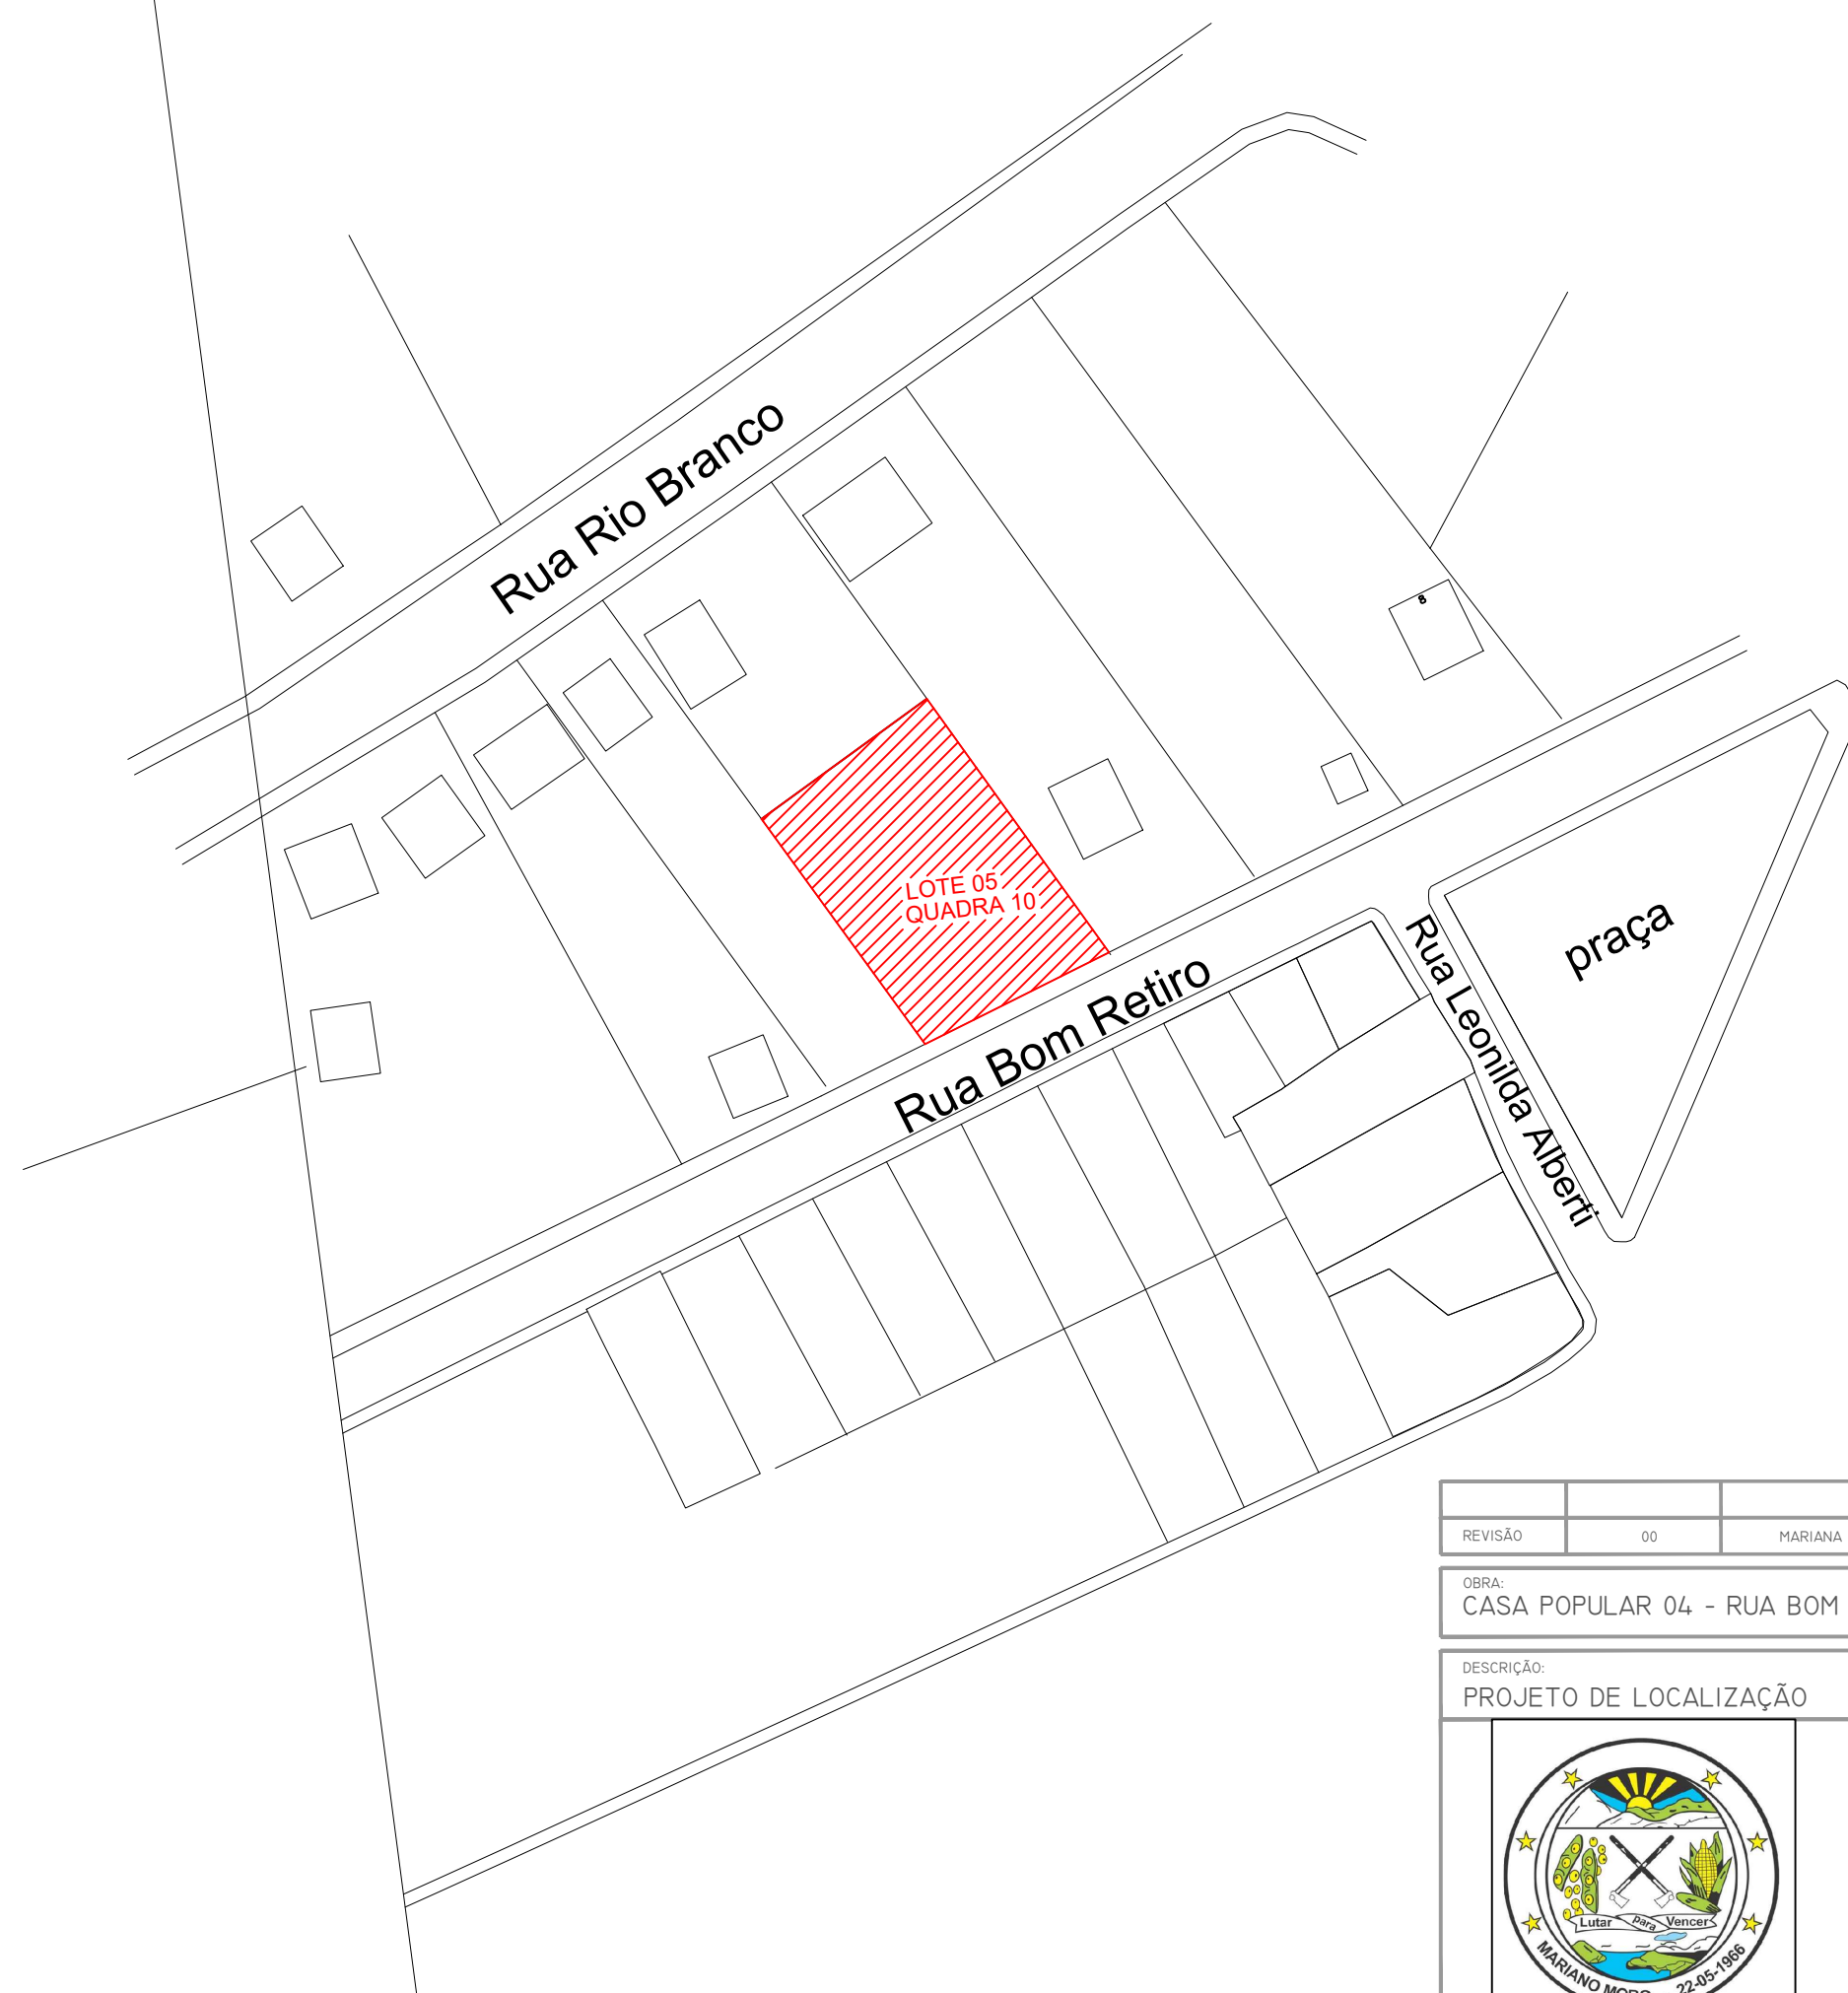


REVISÃO	00	MARIANA	LANÇAMENTO INICIAL	DATA: 03/03/2026
OBRA: CASA POPULAR 04 - RUA BOM RETIRO - MARIANO MORO				
DESCRIÇÃO: PROJETO DE LOCALIZAÇÃO				
	PROPRIETÁRIO:		RESP. TÉCNICO PROJETO:	
	PREFEITURA DE MARIANO MORO CNPJ: 87.613.386/0001-95		ENG. CIVIL MARIANA PIGATTO SIMONI CREA RS: 263083	
	DESCRIÇÃO: PROJETO DE LOCALIZAÇÃO	DESENHO: MARIANA	ESCALA: 1:50	
	LOCAL: MARIANO MORO/RS	PROJETO: ESTRUTURA CIVIL	PRANCHA: LOC-101	



REVISÃO		00	MARIANA	LANÇAMENTO INICIAL	DATA: 03/03/2026
OBRA: CASA POPULAR 05 - RUA DA ANTENA - MARIANO MORO					
DESCRIÇÃO: PROJETO DE LOCALIZAÇÃO					
	PROPRIETÁRIO:			RESP. TÉCNICO PROJETO:	
	PREFEITURA DE MARIANO MORO CNPJ: 87.613.386/0001-95			ENG. CIVIL MARIANA PIGATTO SIMONI CREA RS: 263083	
	DESCRIÇÃO: PROJETO DE LOCALIZAÇÃO			DESENHO: MARIANA	ESCALA: 1:50
LOCAL: MARIANO MORO/RS			PROJETO: ESTRUTURA CIVIL	PRANCHA: LOC-I03	

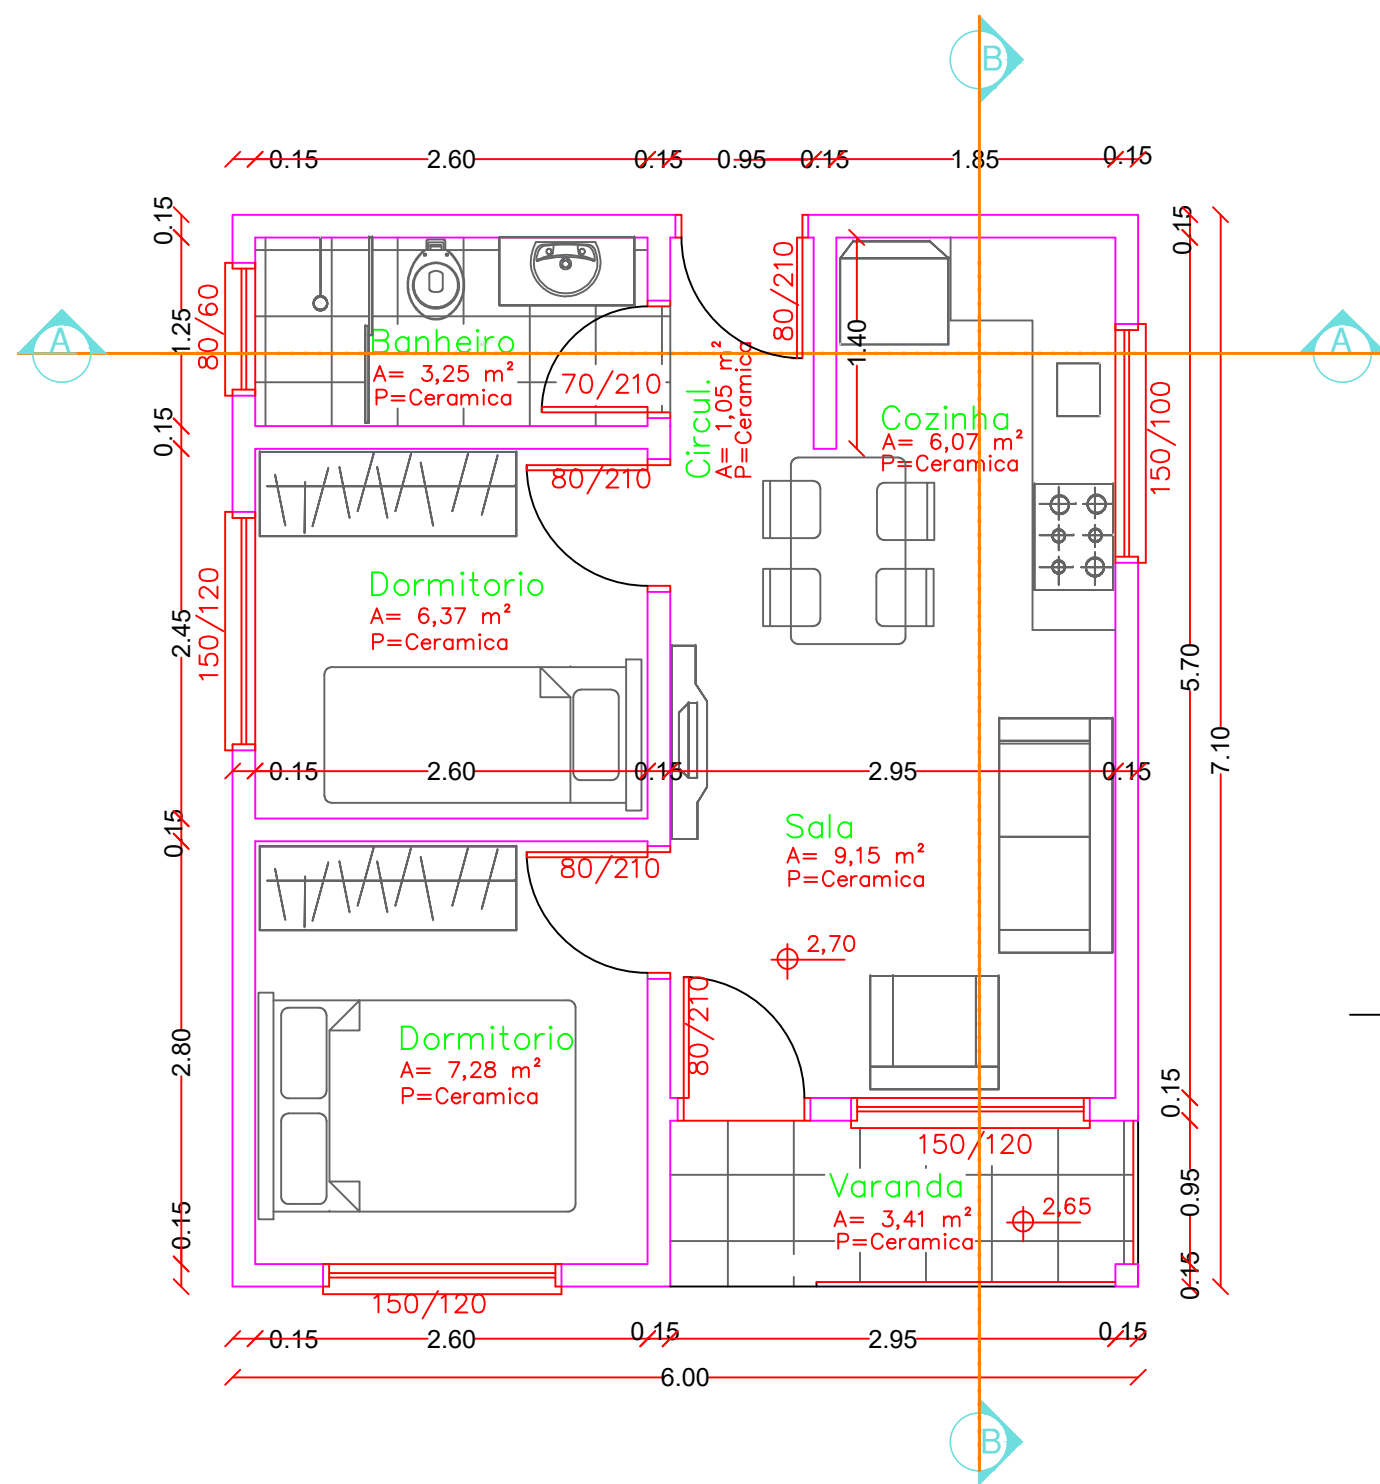

PLANTA BAIXA

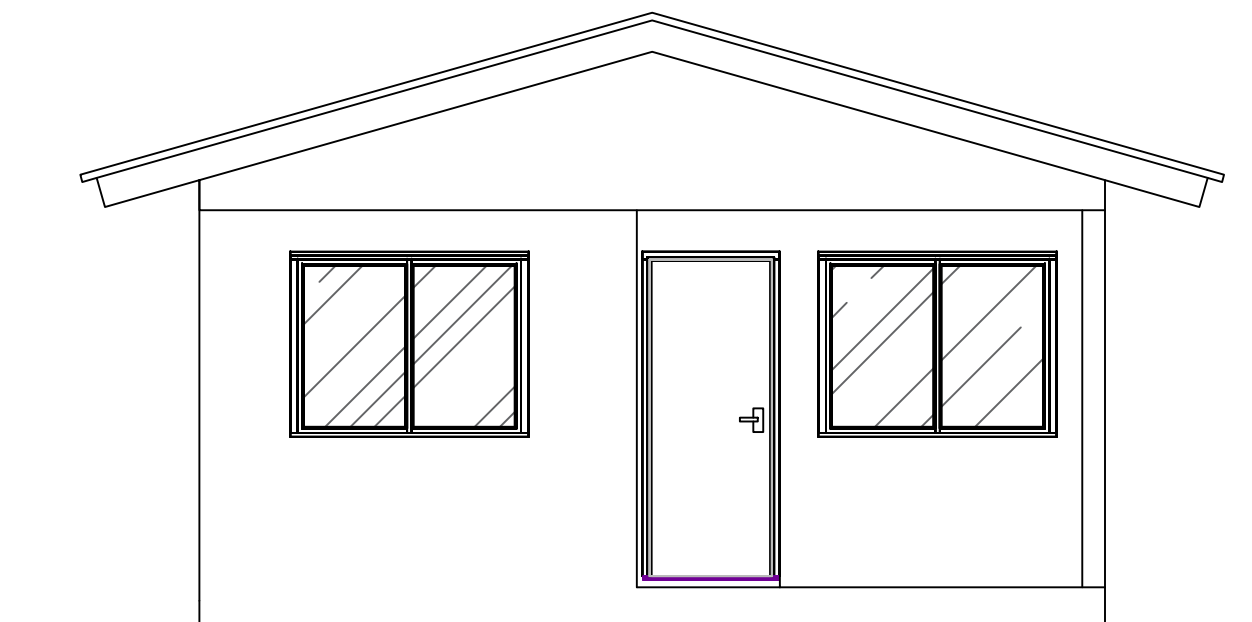

FACHADA

REVISÃO	00	MARIANA	LANÇAMENTO INICIAL	DATA: 03/03/2026
---------	----	---------	--------------------	------------------

OBRA:
CASAS POPULARES - MARIANO MORO

DESCRIÇÃO:
PROJETO ARQUITETÔNICO, CORTES E FACHADA



PROPRIETÁRIO:

PREFEITURA DE MARIANO MORO
CNPJ: 87.613.386/0001-95

DESCRIÇÃO:
DETALHAMENTO ARQUITETÔNICO

LOCAL:
MARIANO MORO/RS

RESP. TÉCNICO PROJETO:


ENG. CIVIL MARIANA PIGATTO SIMONI
CREA RS: 263083

DESENHO:
MARIANA

PROJETO:
ESTRUTURA CIVIL


ESCALA:
1:50

PRANCHA:
ARQ-101

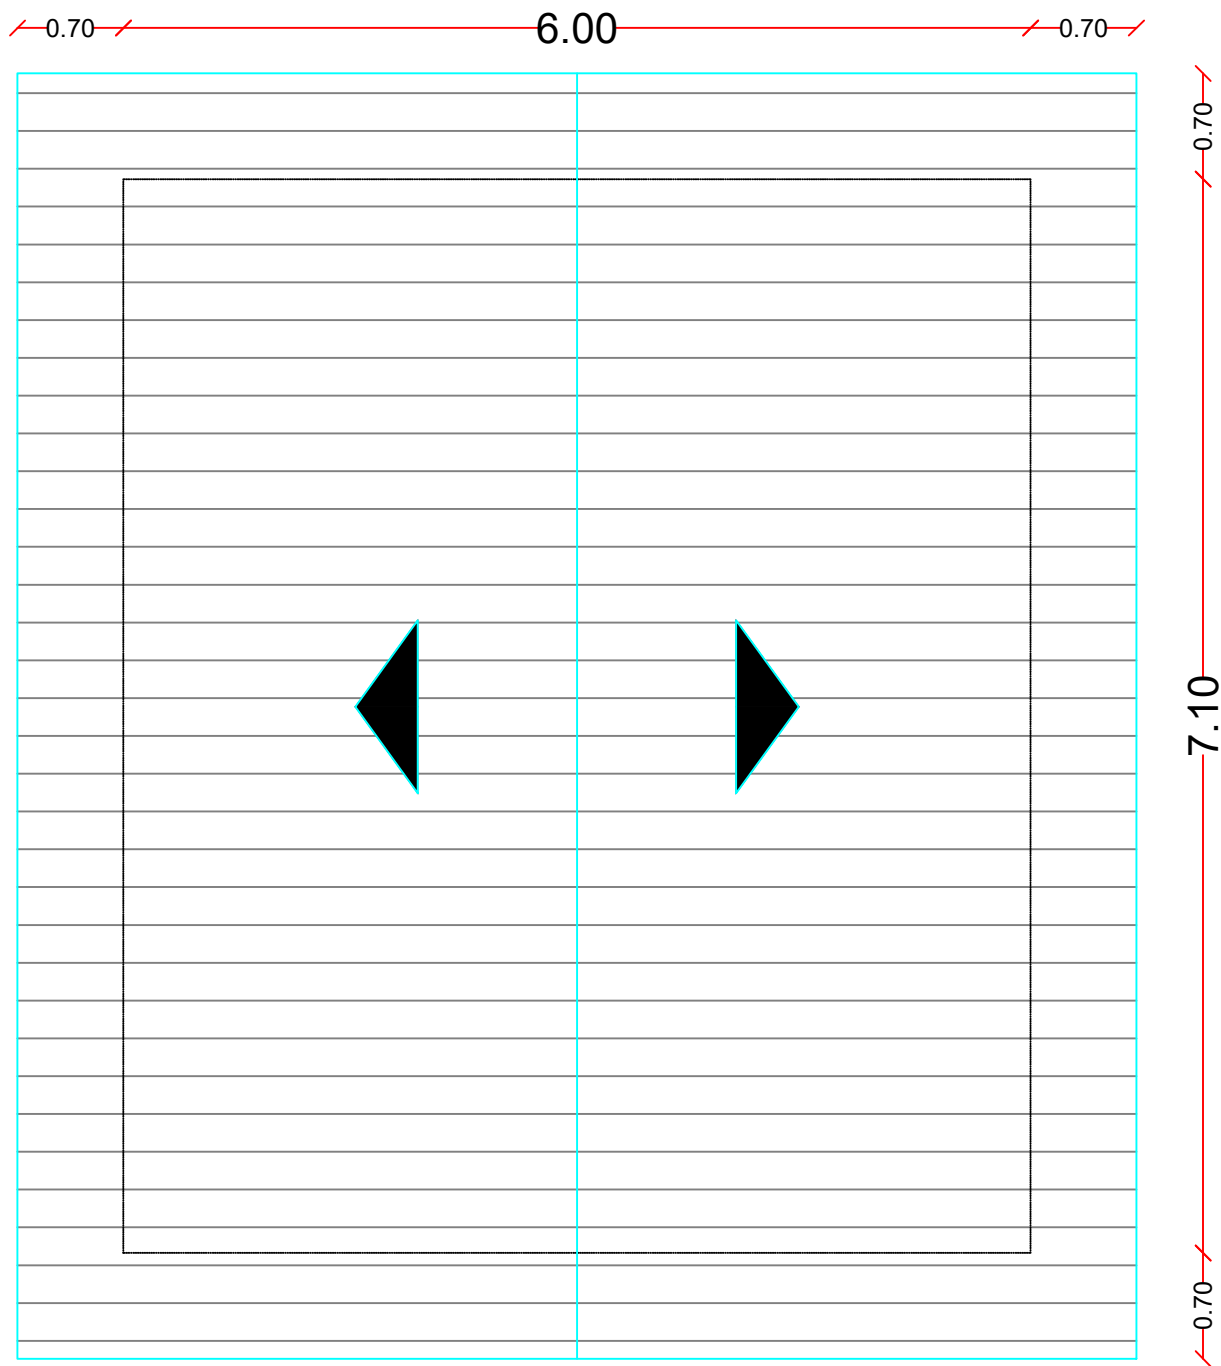


PLANTA COBERTURA

REVISÃO	00	MARIANA	LANÇAMENTO INICIAL	DATA: 03/03/2026
OBRA: CASAS POPULARES - MARIANO MORO				
DESCRIÇÃO: PROJETO ARQUITETÔNICO, CORTES E FACHADA				
	PROPRIETÁRIO:		RESP. TÉCNICO PROJETO:	
	PREFEITURA DE MARIANO MORO CNPJ: 87.613.386/0001-95		ENG. CIVIL MARIANA PIGATTO SIMONI CREA RS: 263083	
	DESCRIÇÃO: DETALHAMENTO ARQUITETÔNICO		DESENHO: MARIANA	ESCALA: 1:50
	LOCAL: MARIANO MORO/RS		PROJETO: ESTRUTURA CIVIL	PRANCHA: ARQ-I03

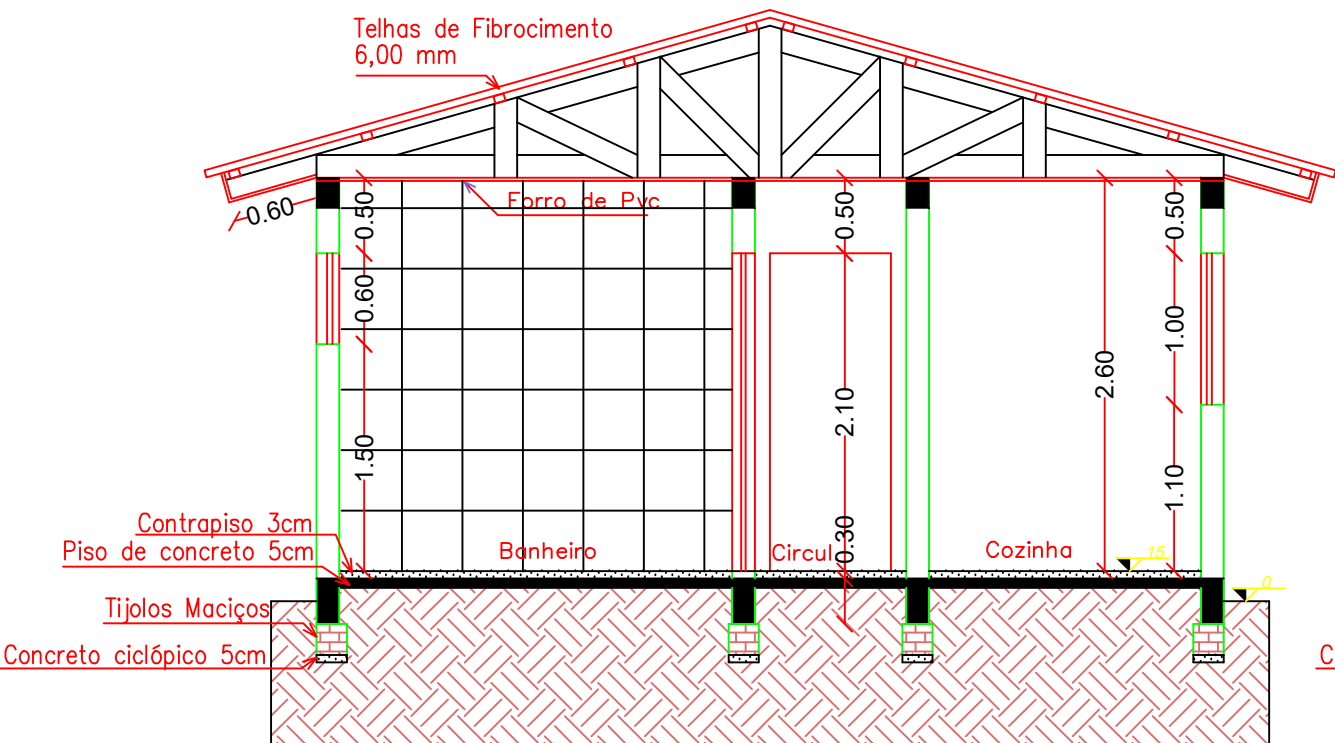

CORTE A - A

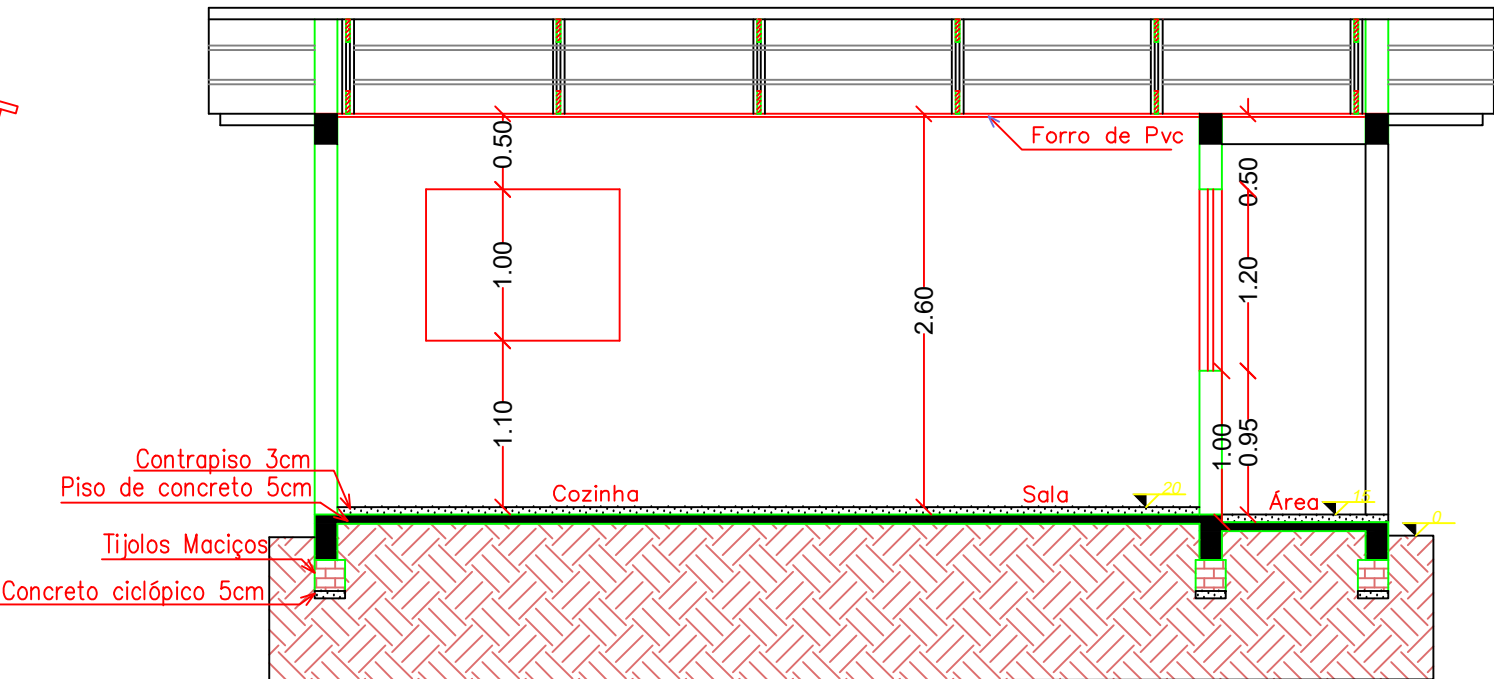


CORTE B - B

REVISÃO	00	MARIANA	LANÇAMENTO INICIAL	DATA: 03/03/2026
OBRA: CASAS POPULARES - MARIANO MORO				
DESCRIÇÃO: PROJETO ARQUITETÔNICO, CORTES E FACHADA				
	PROPRIETÁRIO:		RESP. TÉCNICO PROJETO:	
	PREFEITURA DE MARIANO MORO CNPJ: 87.613.386/0001-95		ENG. CIVIL MARIANA PIGATTO SIMONI CREA RS: 263083	
	DESCRIÇÃO: DETALHAMENTO ARQUITETÔNICO		DESENHO: MARIANA	ESCALA: 1:50
LOCAL: MARIANO MORO/RS		PROJETO: ESTRUTURA CIVIL	PRANCHA: ARQ-I02	




REVISÃO	00	MARIANA	LANÇAMENTO INICIAL	DATA: 03/03/2026
OBRA: CASAS POPULARES - MARIANO MORO				
DESCRIÇÃO: PROJETO ELÉTRICO E HIDRO				
	PROPRIETÁRIO: PREFEITURA DE MARIANO MORO CNPJ: 87.613.386/0001-95		RESP. TÉCNICO PROJETO: ENG. CIVIL MARIANA PIGATTO SIMONI CREA RS: 263083	
	DESCRIÇÃO: DETALHAMENTO ELÉTRICO		DESENHO: MARIANA	ESCALA: 1:50
	LOCAL: MARIANO MORO/RS		PROJETO: ESTRUTURA CIVIL	PRANCHA: ELE-101

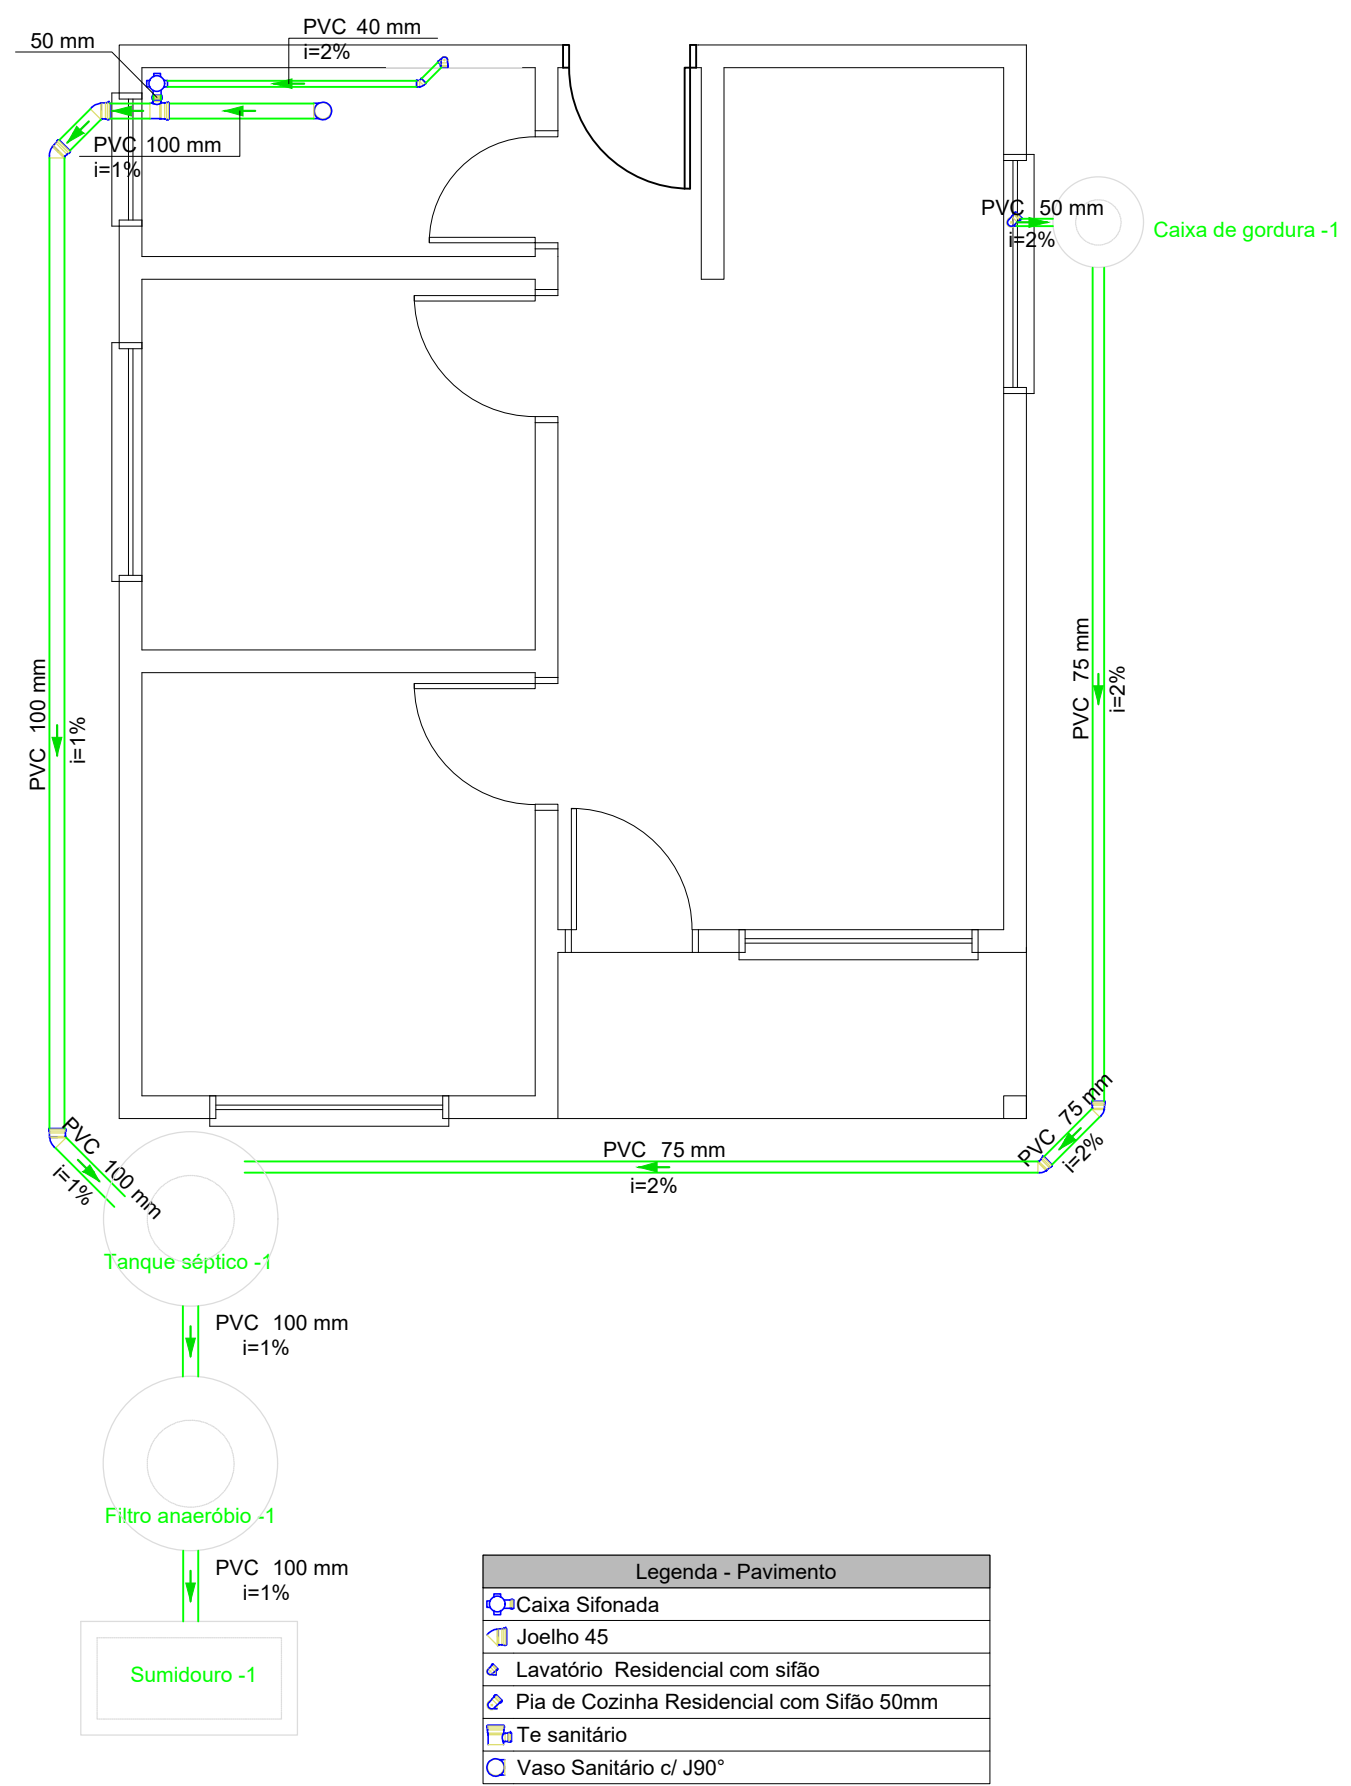

PROJETO SANITÁRIO

REVISÃO	00	MARIANA	LANÇAMENTO INICIAL	DATA: 03/03/2026
OBRA: CASAS POPULARES - MARIANO MORO				
DESCRIÇÃO: PROJETO ELÉTRICO E HIDRO				
	PROPRIETÁRIO:		RESP. TÉCNICO PROJETO:	
	PREFEITURA DE MARIANO MORO CNPJ: 87.613.386/0001-95		ENG. CIVIL MARIANA PIGATTO SIMONI CREA RS: 263083	
	DESCRIÇÃO: DETALHAMENTO HIDRO	DESENHO: MARIANA	ESCALA: 1:50	
	LOCAL: MARIANO MORO/RS	PROJETO: ESTRUTURA CIVIL	PRANCHA: HID-101	

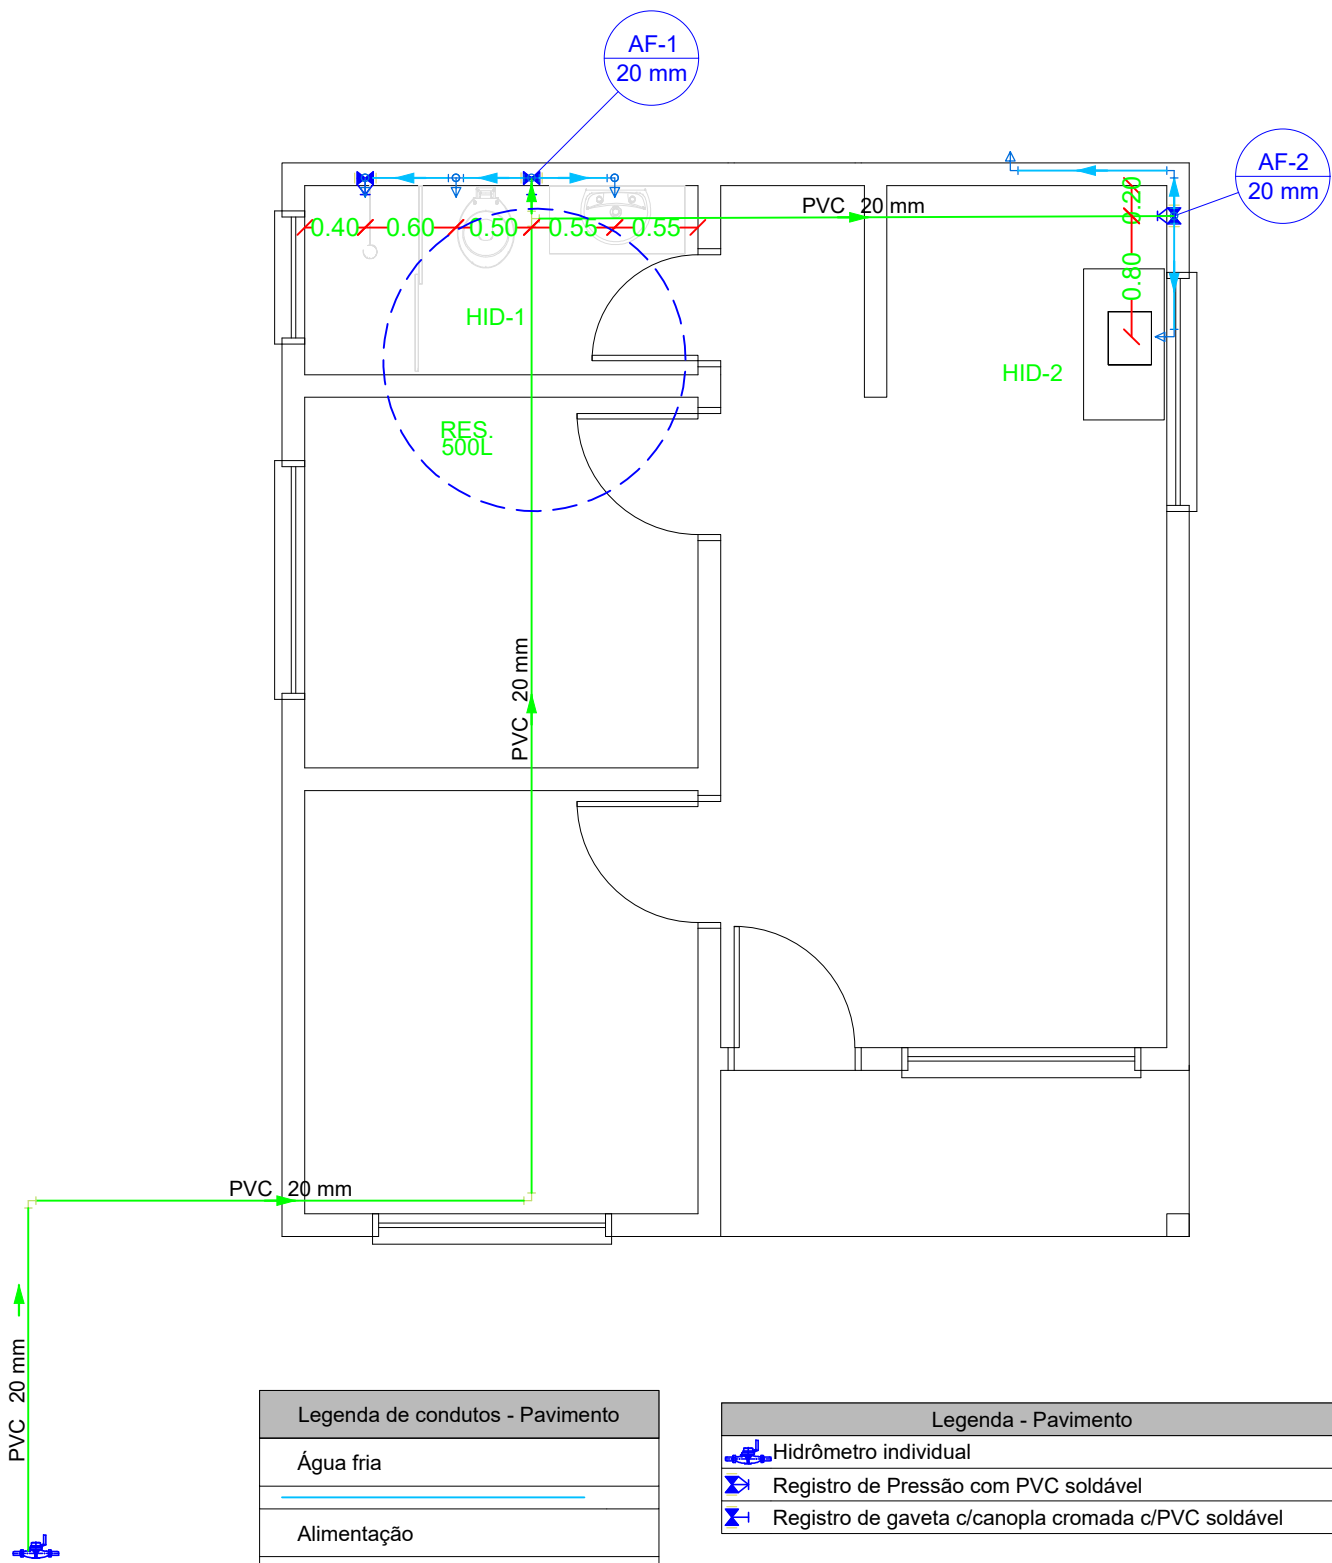


Legenda de condutos - Pavimento	
Água fria	
Alimentação	


Legenda - Pavimento	
	Hidrômetro individual
	Registro de Pressão com PVC soldável
	Registro de gaveta c/canopla cromada c/PVC soldável

PROJETO HIDRÁULICO

REVISÃO	00	MARIANA	LANÇAMENTO INICIAL	DATA: 03/03/2026
OBRA: CASAS POPULARES - MARIANO MORO				
DESCRIÇÃO: PROJETO ELÉTRICO E HIDRO				
	PROPRIETÁRIO:		RESP. TÉCNICO PROJETO:	
	PREFEITURA DE MARIANO MORO CNPJ: 87.613.386/0001-95		ENG. CIVIL MARIANA PIGATTO SIMONI CREA RS: 263083	
	DESCRIÇÃO: DETALHAMENTO HIDRO	DESENHO: MARIANA	ESCALA: 1:50	
	LOCAL: MARIANO MORO/RS	PROJETO: ESTRUTURA CIVIL	PRANCHA: HID-102	



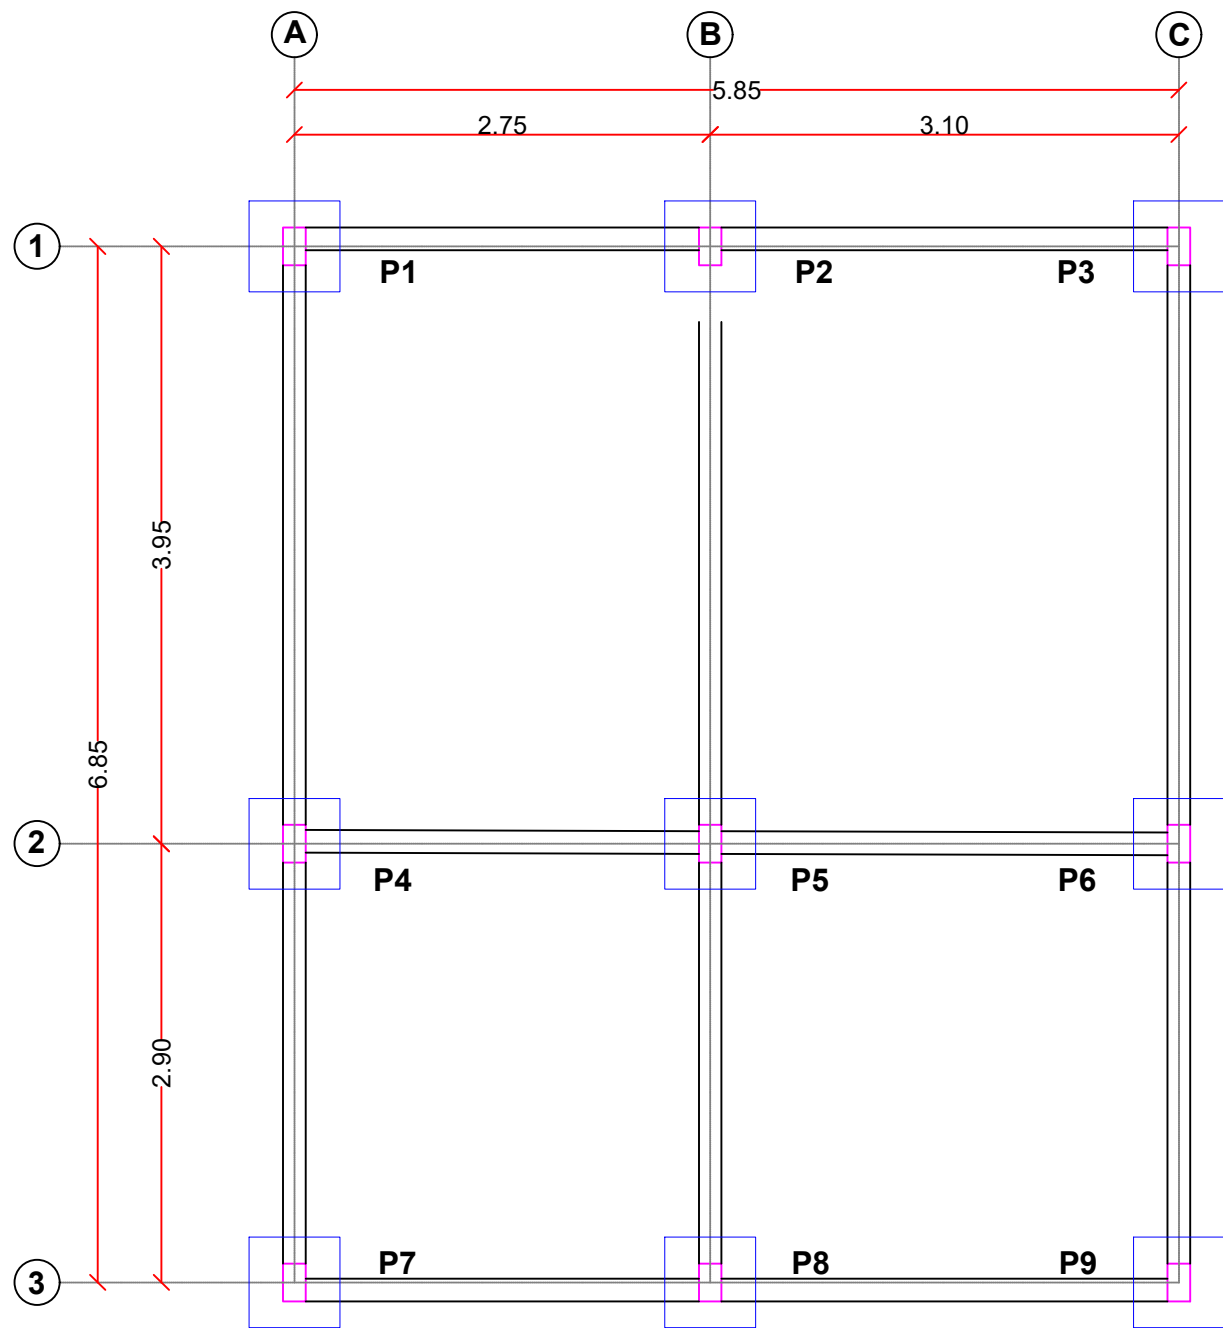


PLANTA DE LOCAÇÃO
Esc 1/50

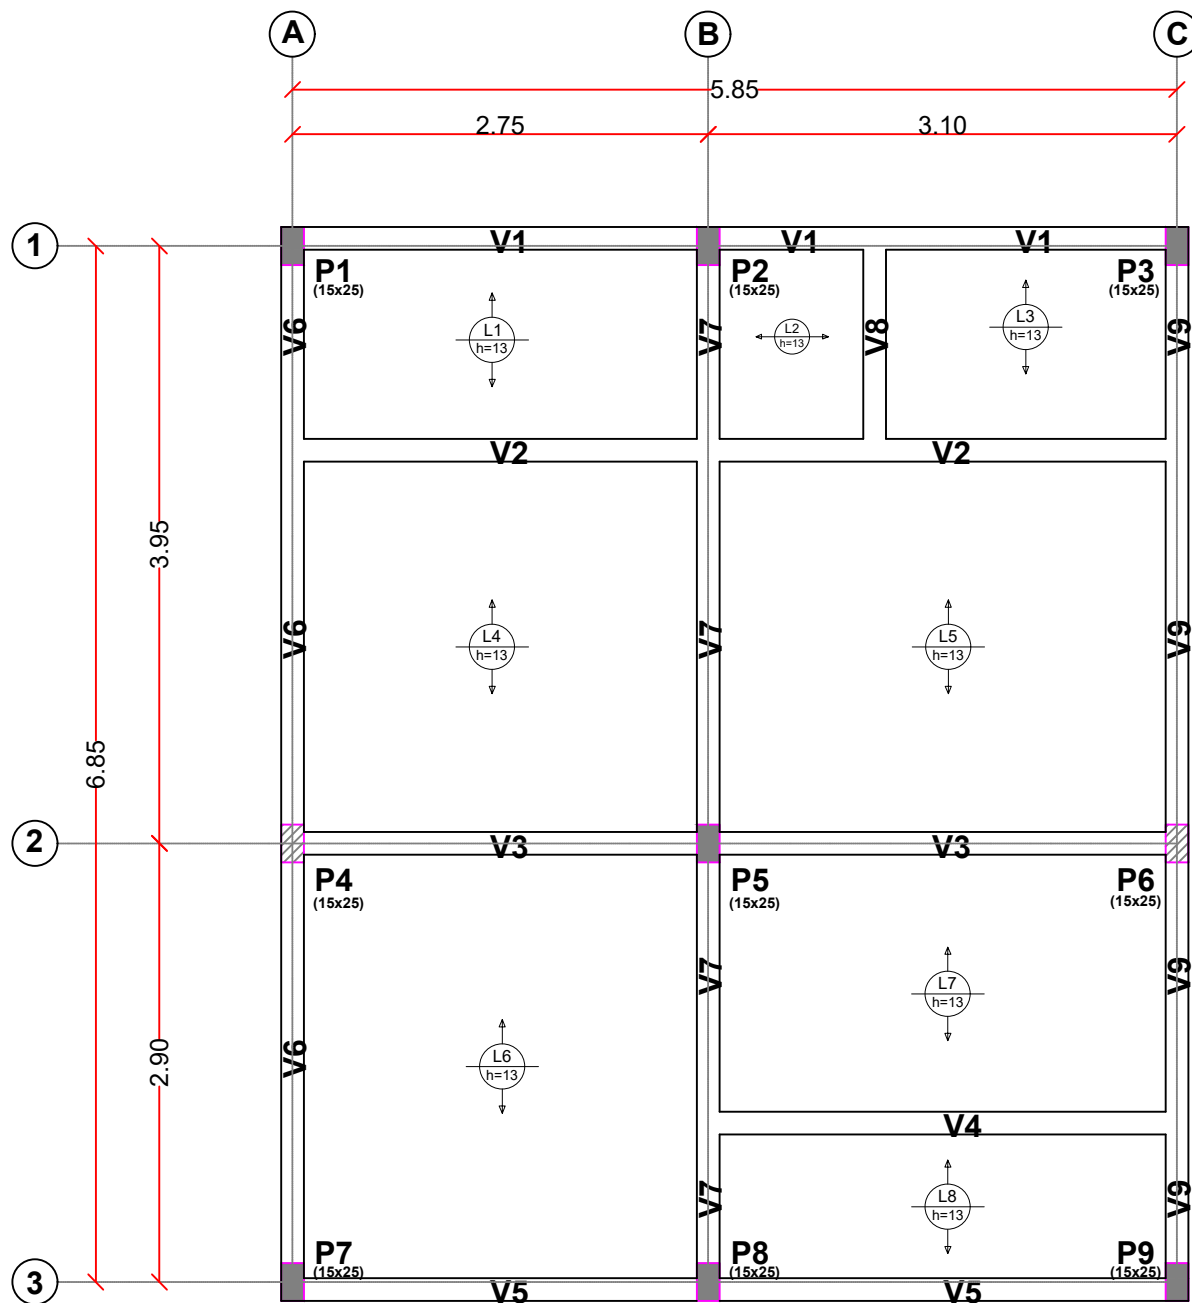

PLANTA DE VIGAS BALDRAME E LAJE
Esc 1/50

REVISÃO	00	MARIANA	LANÇAMENTO INICIAL	DATA: 03/03/2026
OBRA: CASAS POPULARES - MARIANO MORO				
DESCRIÇÃO: PROJETO ESTRUTURAL				
	PROPRIETÁRIO:		RESP. TÉCNICO PROJETO:	
	PREFEITURA DE MARIANO MORO CNPJ: 87.613.386/0001-95		ENG. CIVIL MARIANA PIGATTO SIMONI CREA RS: 263083	
	DESCRIÇÃO: DETALHAMENTO FORMAS	DESENHO: MARIANA	ESCALA: 1:50	
LOCAL: MARIANO MORO/RS		PROJETO: ESTRUTURA CIVIL	PRANCHA: ES-I01	

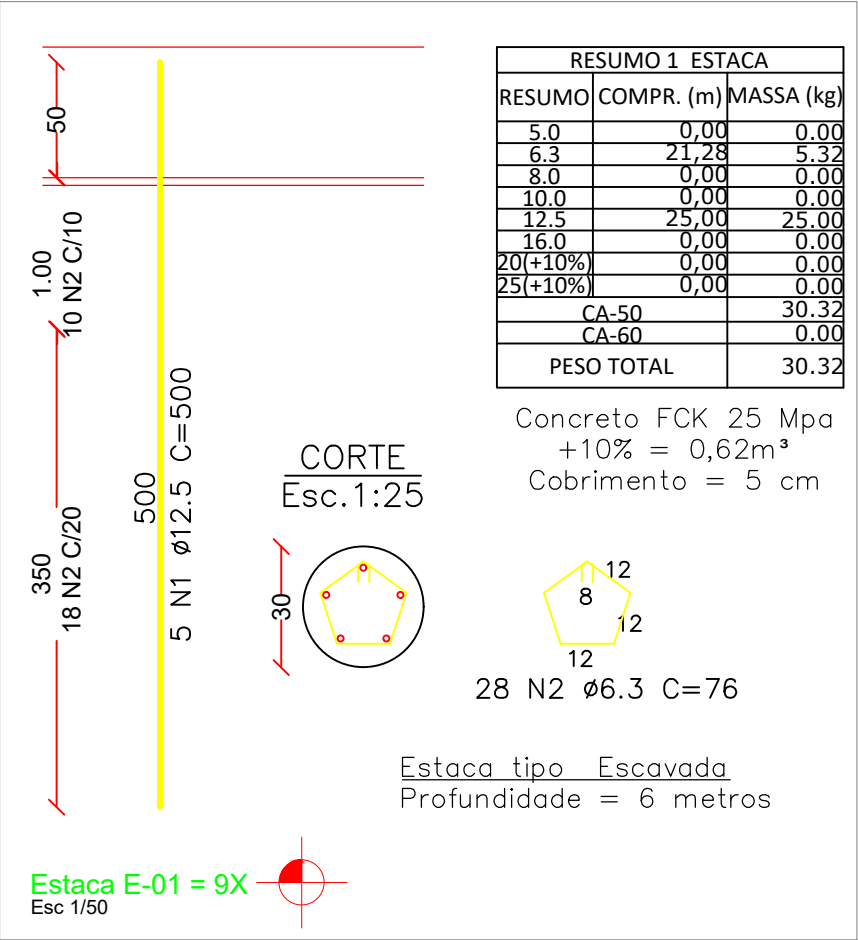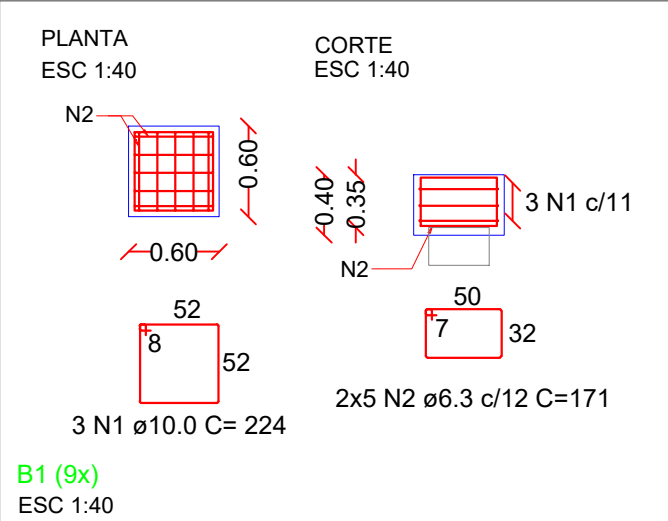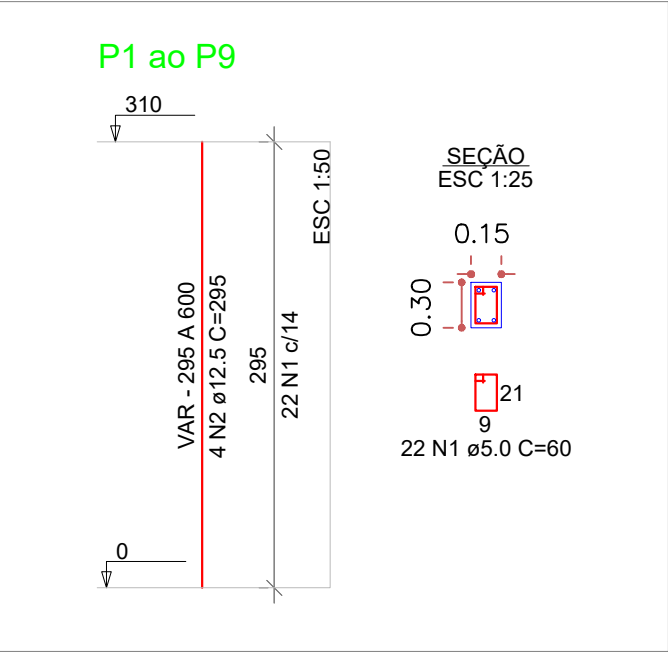


ATENÇÃO!
ALTURA DOS PILARES VARIÁVEL CONFORME DESNÍVEL DO TERRENO. EXECUÇÃO DE PILOTIS
NAS UNIDADES COM DIFERENÇA DE NÍVEL. CONFERIR COTAS

REVISÃO	00	MARIANA	LANÇAMENTO INICIAL	DATA: 03/03/2026
OBRA: CASAS POPULARES - MARIANO MORO				
DESCRIÇÃO: PROJETO ESTRUTURAL				
	PROPRIETÁRIO:		RESP. TÉCNICO PROJETO:	
	PREFEITURA DE MARIANO MORO CNPJ: 87.613.386/0001-95		ENG. CIVIL MARIANA PIGATTO SIMONI CREA RS: 263083	
	DESCRIÇÃO: DETALHAMENTO FUNDAÇÃO		DESENHO: MARIANA	ESCALA: 1:50
LOCAL: MARIANO MORO/RS		PROJETO: ESTRUTURA CIVIL	PRANCHA: ES-102	


V1

ESC 1:50

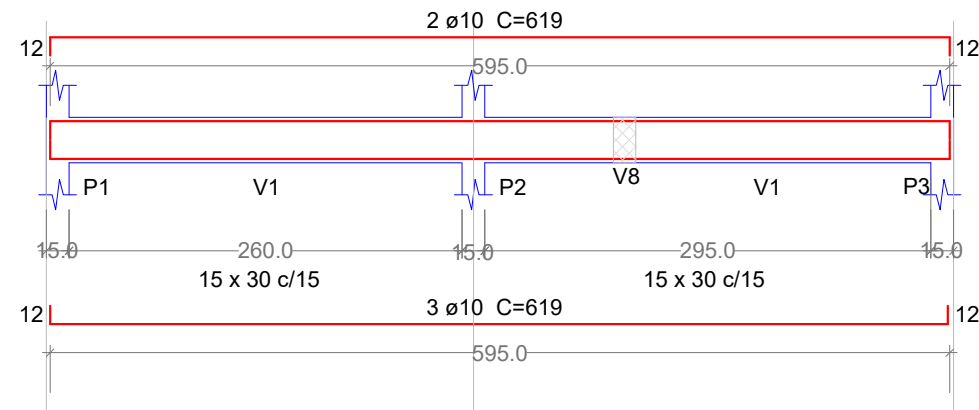


SEÇÃO A-A

ESC 1:25

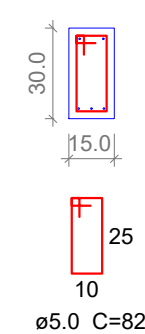


V6

ESC 1:50

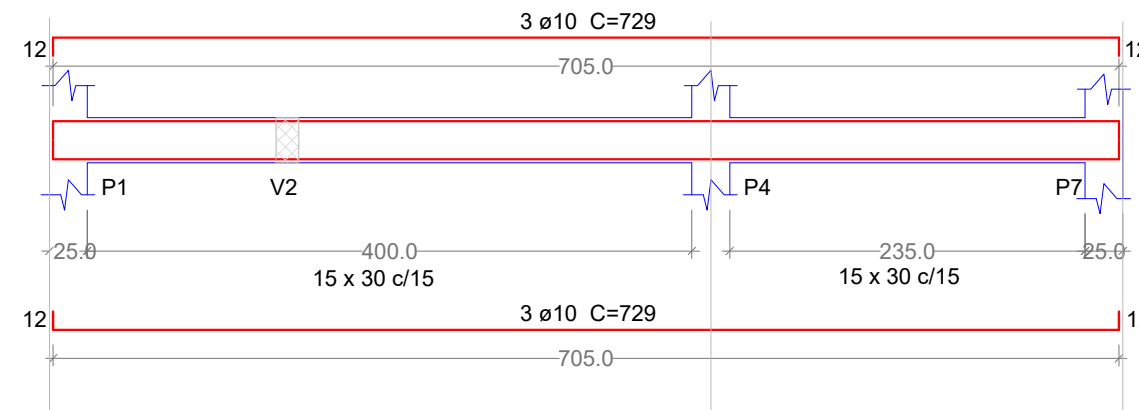


SEÇÃO A-A

ESC 1:25

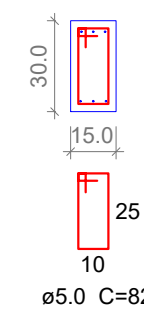


V2

ESC 1:50

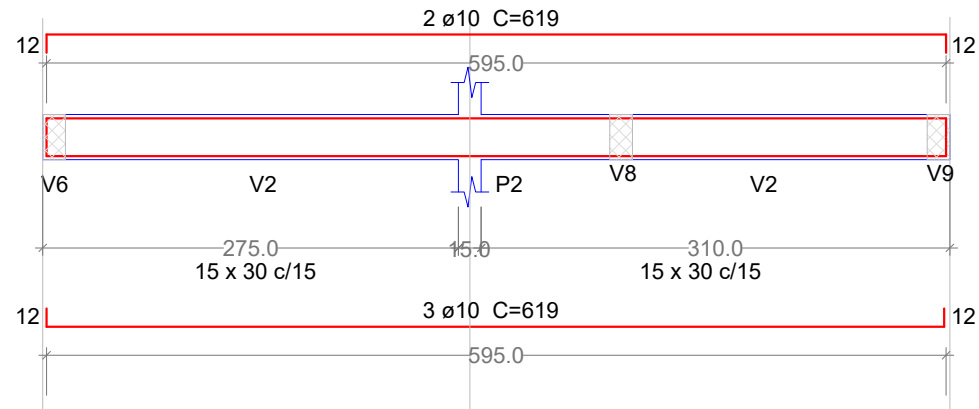


SEÇÃO A-A

ESC 1:25

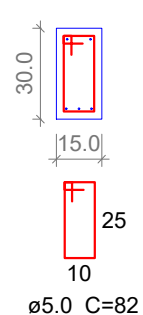


V7

ESC 1:50

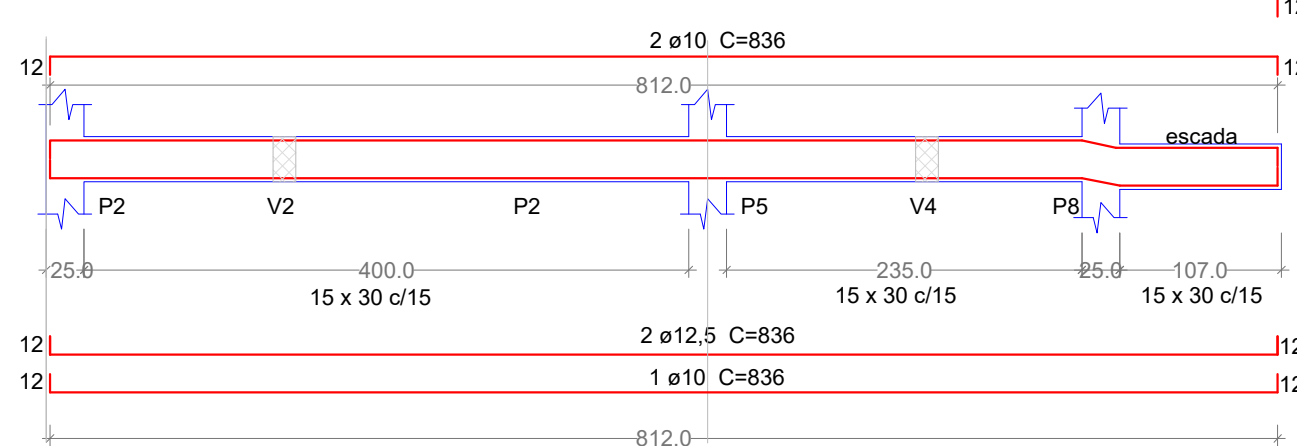


SEÇÃO A-A

ESC 1:25

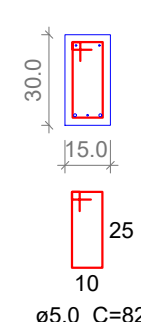


V3

ESC 1:50

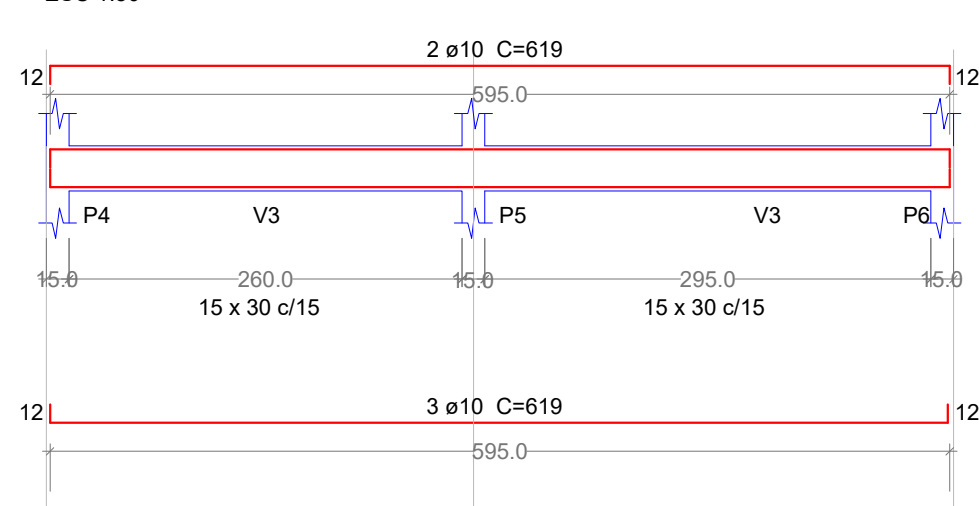


SEÇÃO A-A

ESC 1:25

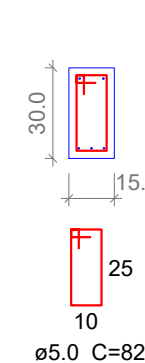


REVISÃO	00	MARIANA	LANÇAMENTO INICIAL	DATA: 03/03/2026
OBRA: CASAS POPULARES - MARIANO MORO				
DESCRIÇÃO: PROJETO ESTRUTURAL				
	PROPRIETÁRIO: PREFEITURA DE MARIANO MORO CNPJ: 87.613.386/0001-95		RESP. TÉCNICO PROJETO: ENG. CIVIL MARIANA PIGATTO SIMONI CREA RS: 263083	
	DESCRIÇÃO: DETALHAMENTO VIGAS		DESENHO: MARIANA	ESCALA: 1:50
	LOCAL: MARIANO MORO/RS		PROJETO: ESTRUTURA CIVIL	PRANCHA: ES-103


V5
ESC 1:50

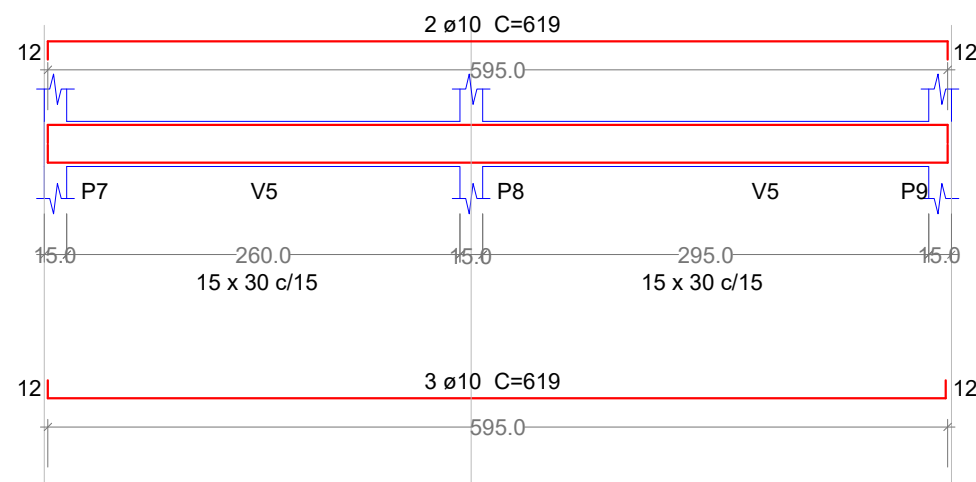


SEÇÃO A-A
ESC 1:25

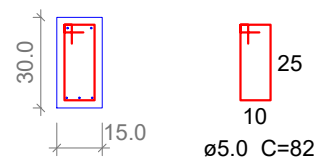


V4
ESC 1:50

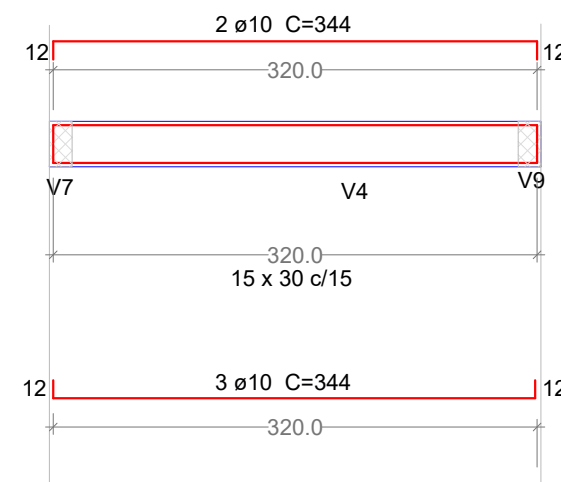


SEÇÃO A-A
ESC 1:25

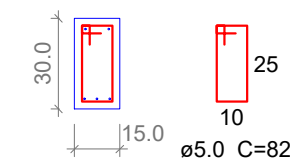


V9
ESC 1:50

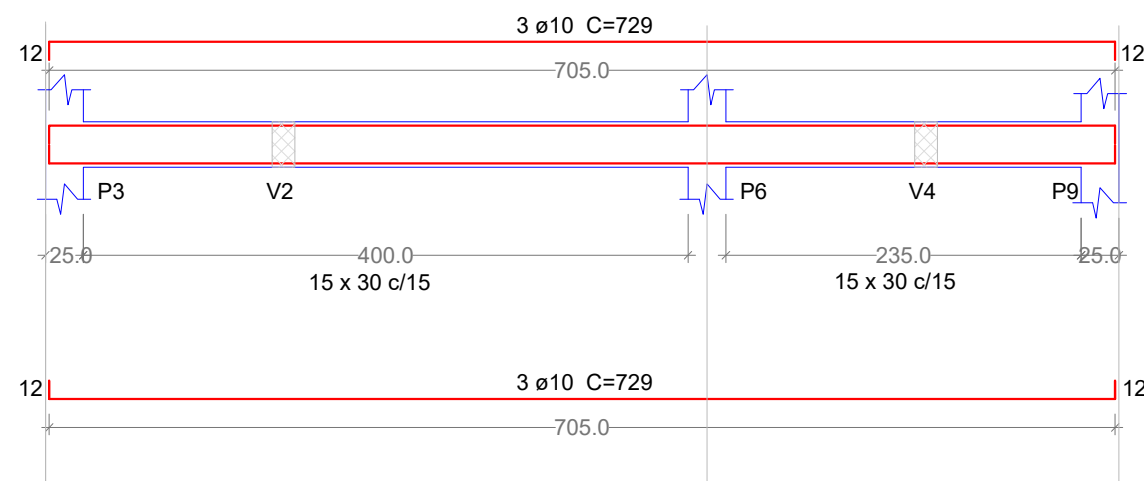


SEÇÃO A-A
ESC 1:25

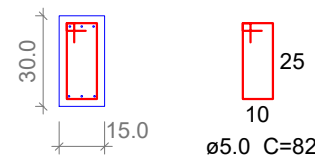

V8
ESC 1:50

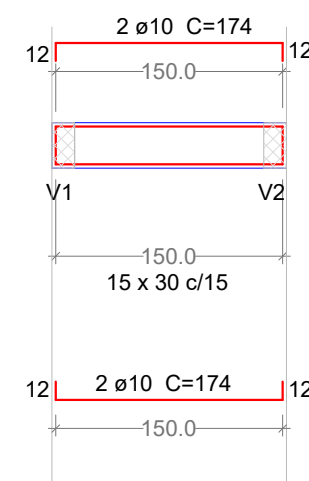

SEÇÃO A-A
ESC 1:25

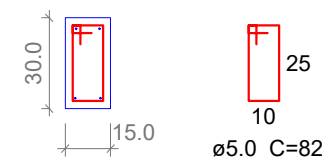

REVISÃO	00	MARIANA	LANÇAMENTO INICIAL	DATA: 03/03/2026
OBRA: CASAS POPULARES - MARIANO MORO				
DESCRIÇÃO: PROJETO ESTRUTURAL				
	PROPRIETÁRIO:		RESP. TÉCNICO PROJETO:	
	PREFEITURA DE MARIANO MORO CNPJ: 87.613.386/0001-95		ENG. CIVIL MARIANA PIGATTO SIMONI CREA RS: 263083	
	DESCRIÇÃO: DETALHAMENTO VIGAS		DESENHO: MARIANA	ESCALA: 1:50
LOCAL: MARIANO MORO/RS		PROJETO: ESTRUTURA CIVIL	PRANCHA: ES-104	