


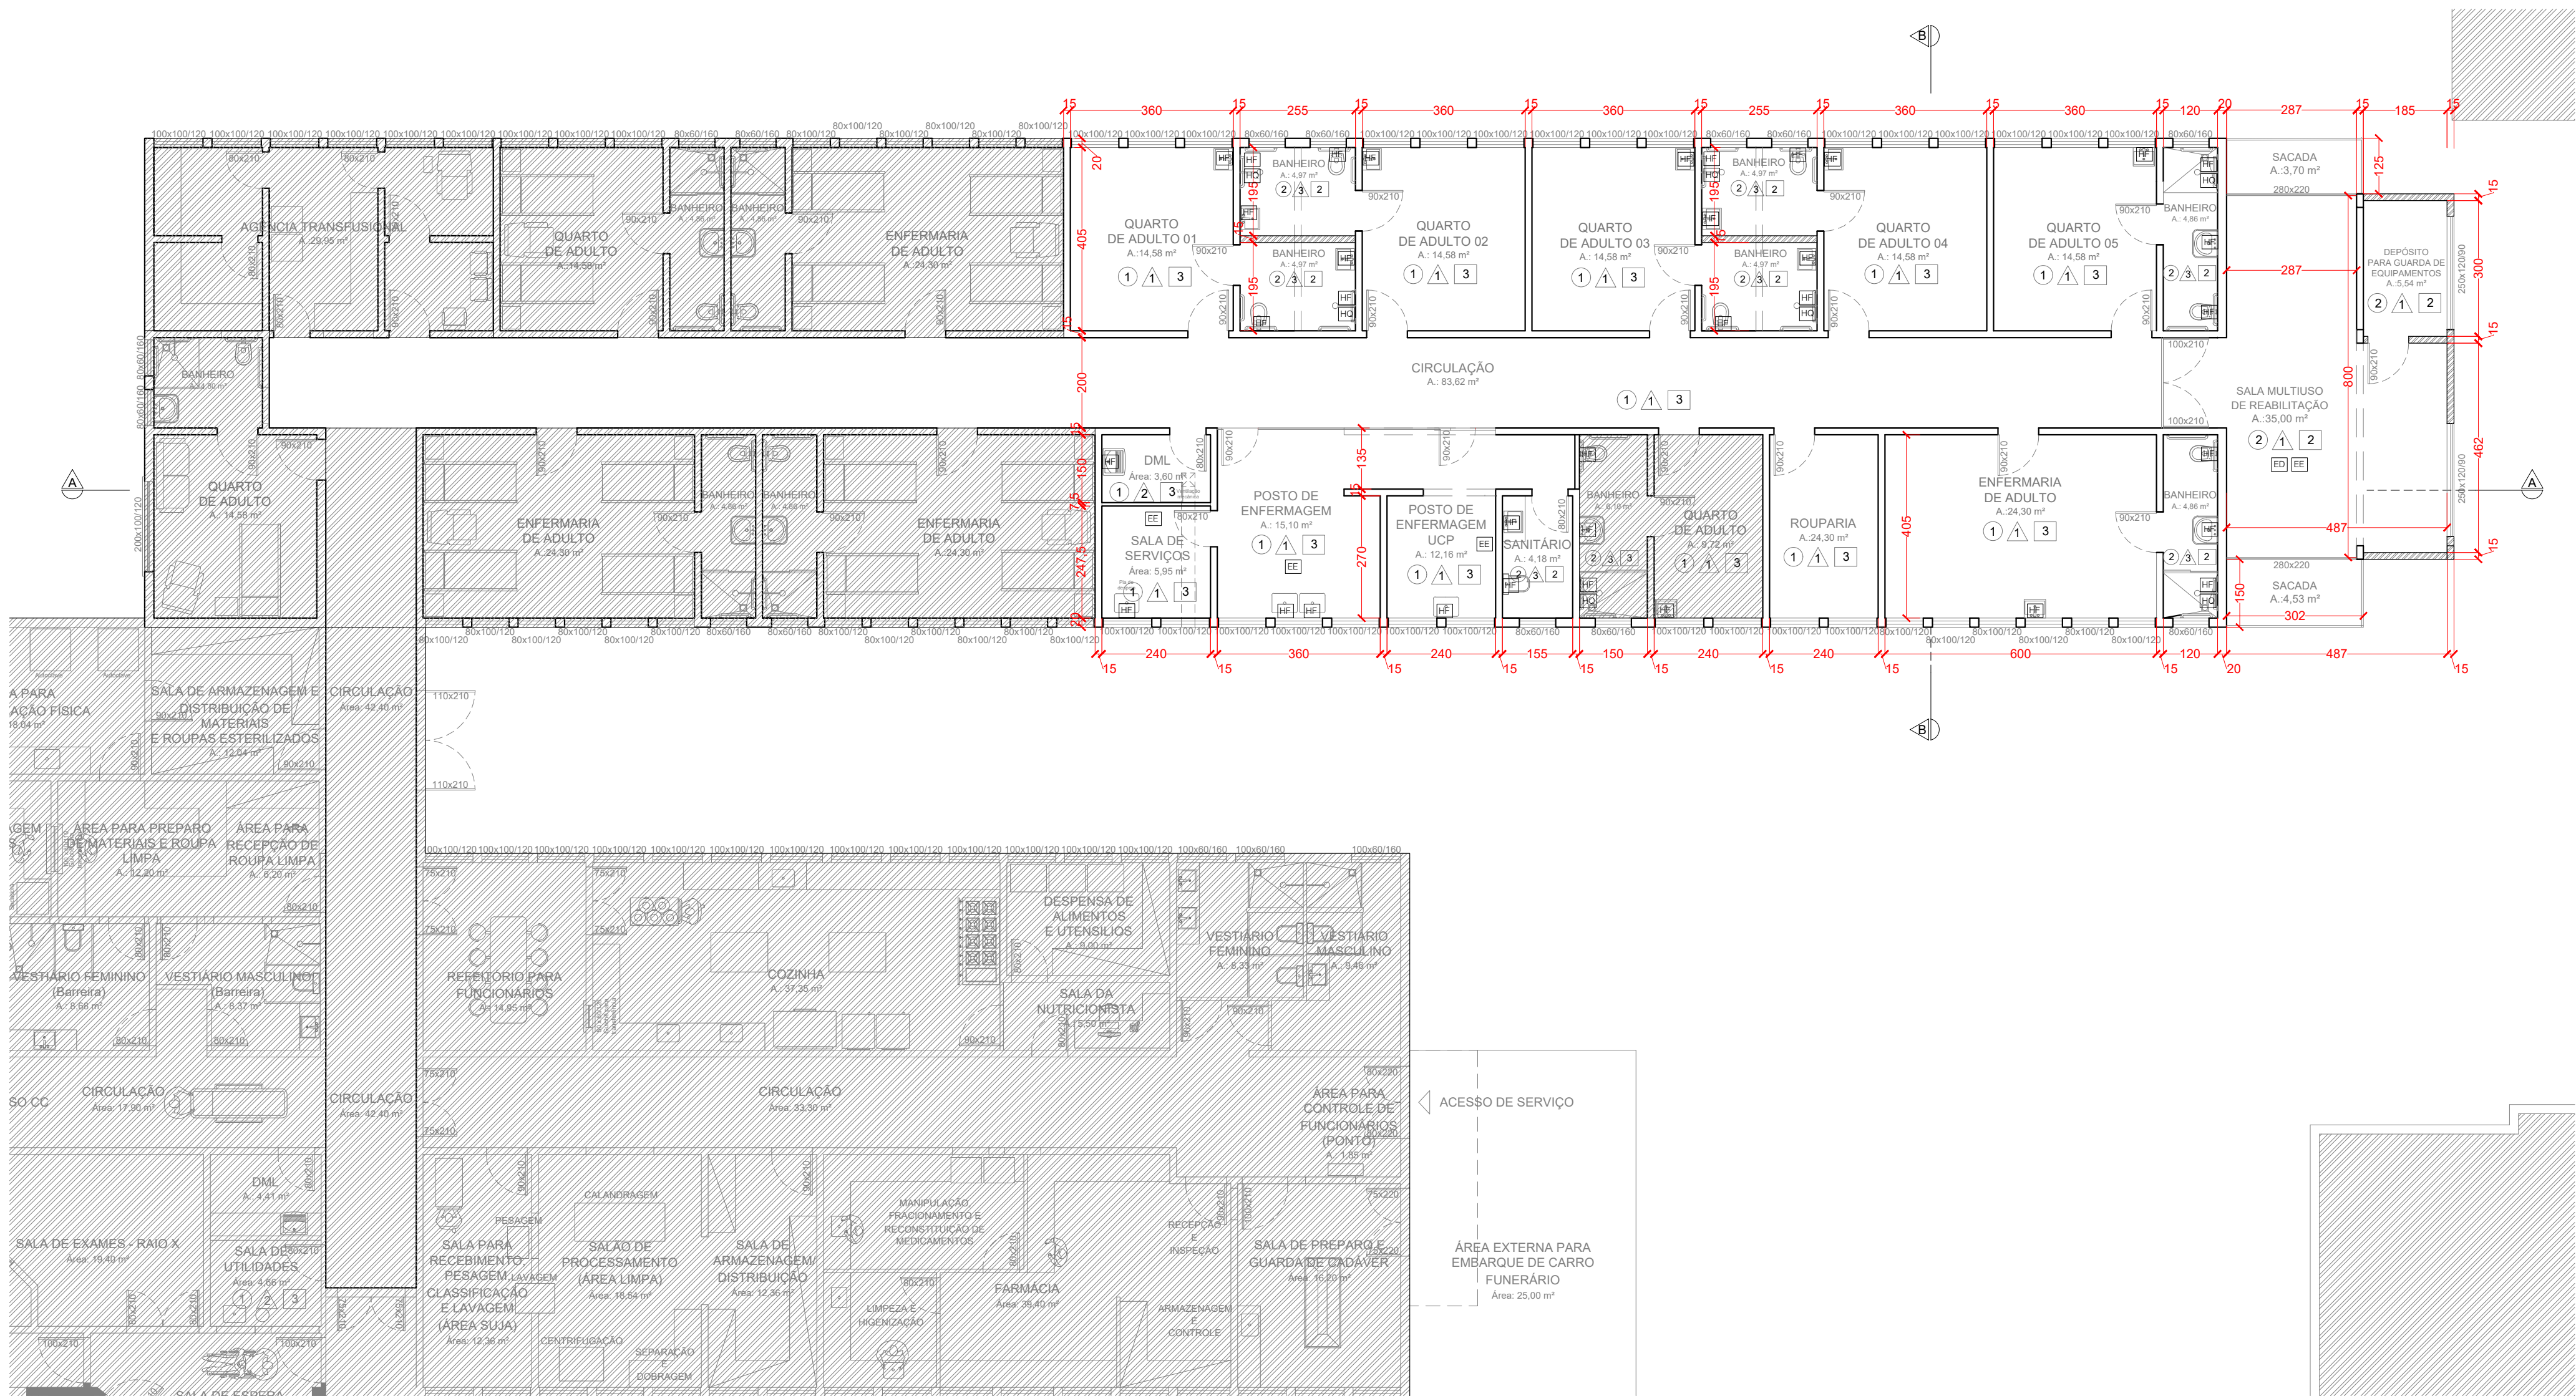

PLANTA BAIXA DE CONVENÇÕES
| Esc.: 1/100 |

| LEGENDA |

INSTALAÇÕES

AR CONDICIONADO

AR CONDICIONADO

EXAUSTOR

GASES MEDICINAIS

OXIGÊNIO

VÁCUO CLÍNICO

AR COMPRIMIDO MEDICINAL

RÉGUA DE GASES

ÁGUA

ÁGUA FRIA

ÁGUA QUENTE

ELÉTRICA

ELÉTRICA DE EMERGÊNCIA

ELÉTRICA DIFERENCIADA

ACABAMENTOS

PISO

1 PISO VINÍLICO

2 PISO CERÂMICO

3 PISO LAMINADO

4 CONCRETO ALISADO

PAREDE

1 PAREDE REBOCADA COM PINTURA EM TINTA ACRÍLICA

2 PAREDE REBOCADA COM PINTURA EM TINTA EPÓXI

3 PAREDE COM REVESTIMENTO CERÂMICO

FORRO

1 GESSO ACARTONADO COM PINTURA EM TINTA ACRÍLICA

2 FORRO PVC

3 LAJE REBOCADA COM PINTURA EM TINTA ACRÍLICA

Obs.: Nas aberturas externas serão instaladas telas milimétricas contra entrada de animais sinantrópicos.

LUCAS
Santini Biason
ARQUITETURA

Arquiteto e Urbanista
Lucas Santini Biason | CAU A50260-0 |

PROJETO:

Lucas Santini Biason Arquitetura

PROPRIETÁRIO:

Hospital Municipal de Campinas do Sul

PRANCHA Nº:

03

REVISÃO:

Versão 02

OBRA:

PROJETO DE REFORMA E AMPLIAÇÃO PARA UNIDADE DE INTERNAÇÃO DE CUIDADOS PROLONGADOS DO HOSPITAL MUNICIPAL DE CAMPINAS DO SUL

DATA:

23 | 04 | 2025

DESCRIÇÃO:

PLANTA BAIXA DE CONVENÇÕES

ESCALA:

1/100