



BANCADA SALA DE ATIVIDADES 2

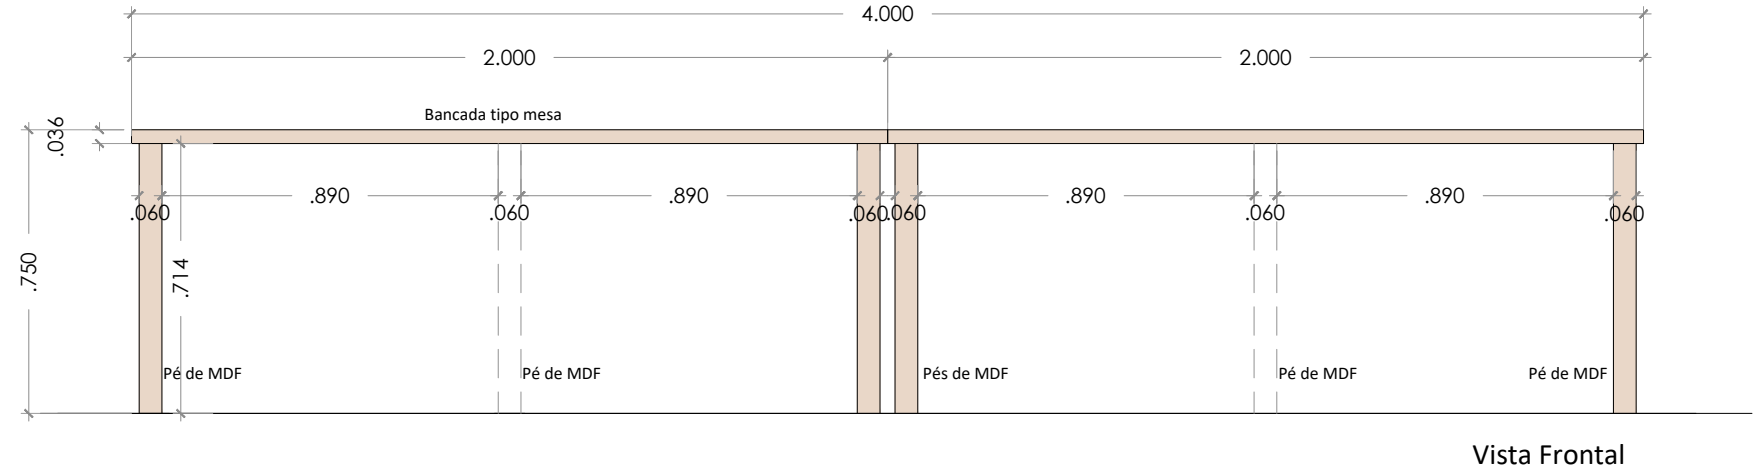

Vista Frontal

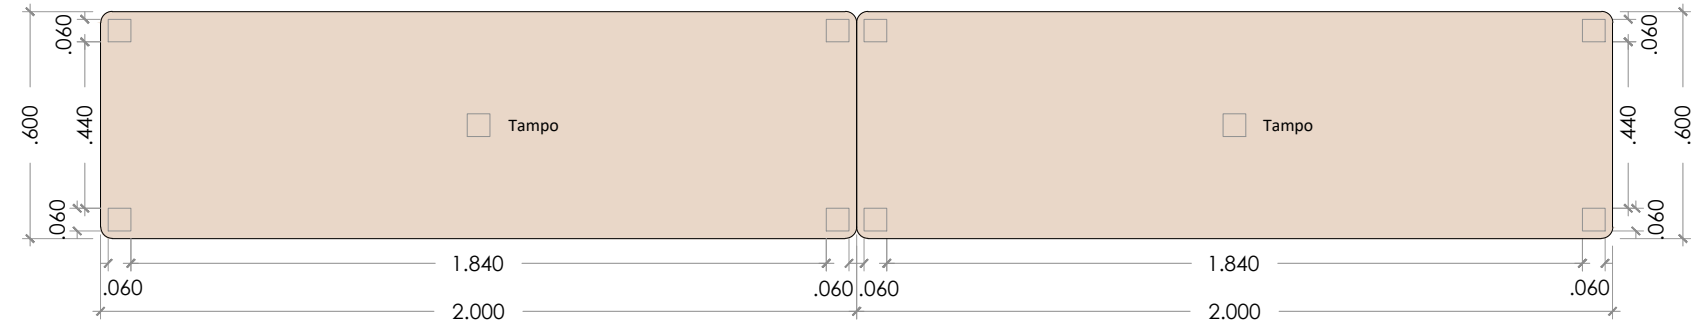


02 bancadas do mesmo tamanho, como uma mesa de atividades que pode ser movida de lugar.

Planta Baixa
Bancada tipo Mesa


ESPECIFICAÇÕES

- * Acabamentos de chapa:
 1. MDF 15mm, resistente à umidade e a cupins, miolo verde, como o Carvalho Malva, Ultra Premium, da Duratex. Duas faces.
- * Bancada e pés engrossados conforme projeto, no MDF 15mm resistente à umidade e a cupins.
- * Vistoriar o local de instalação, as medidas são aproximadas (devem ser conferidas no local anteriormente a fabricação)
- * Para todos os itens deve constar fornecimento, montagem/instalação no local.

BANCADA SALA DE ATIVIDADES 1

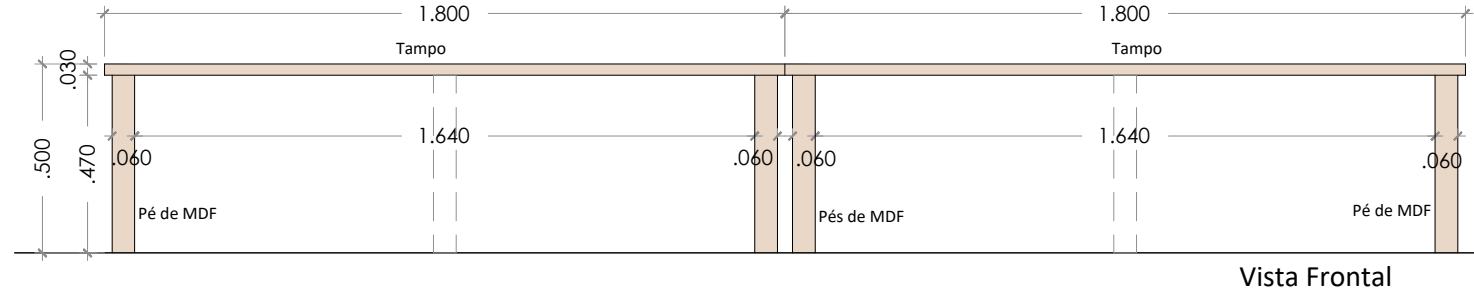

Vista Frontal

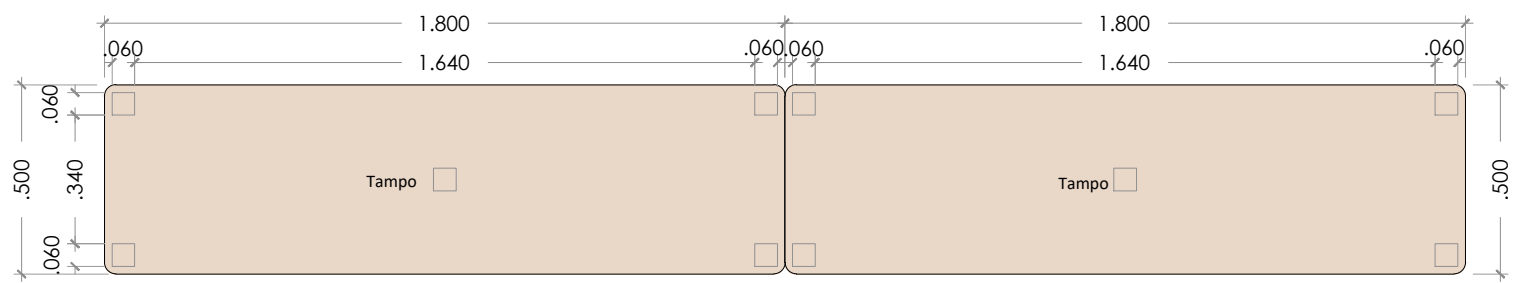

02 bancadas do mesmo tamanho, como uma mesa de atividades que pode ser movida de lugar.

Planta Baixa
Bancada Baixa



PREFEITURA MUNICIPAL DE ERECHIM

AV. SANTO DAL BOSCO, 200

FONE 54 3520 7200

--- SECRETARIA MUNICIPAL DE SAÚDE ---

OBRA/LOCAL

Móveis para o Ambulatório de Saúde Mental 2
Erechim – RS

PROPRIETÁRIO

RESP. TÉCNICO

PREFEITURA MUNICIPAL DE ERECHIM

ARQ

SETEMBRO/2024

Escala 1:20

04