



ARMÁRIO FUNCIONÁRIOS - GUARDA VOLUMES

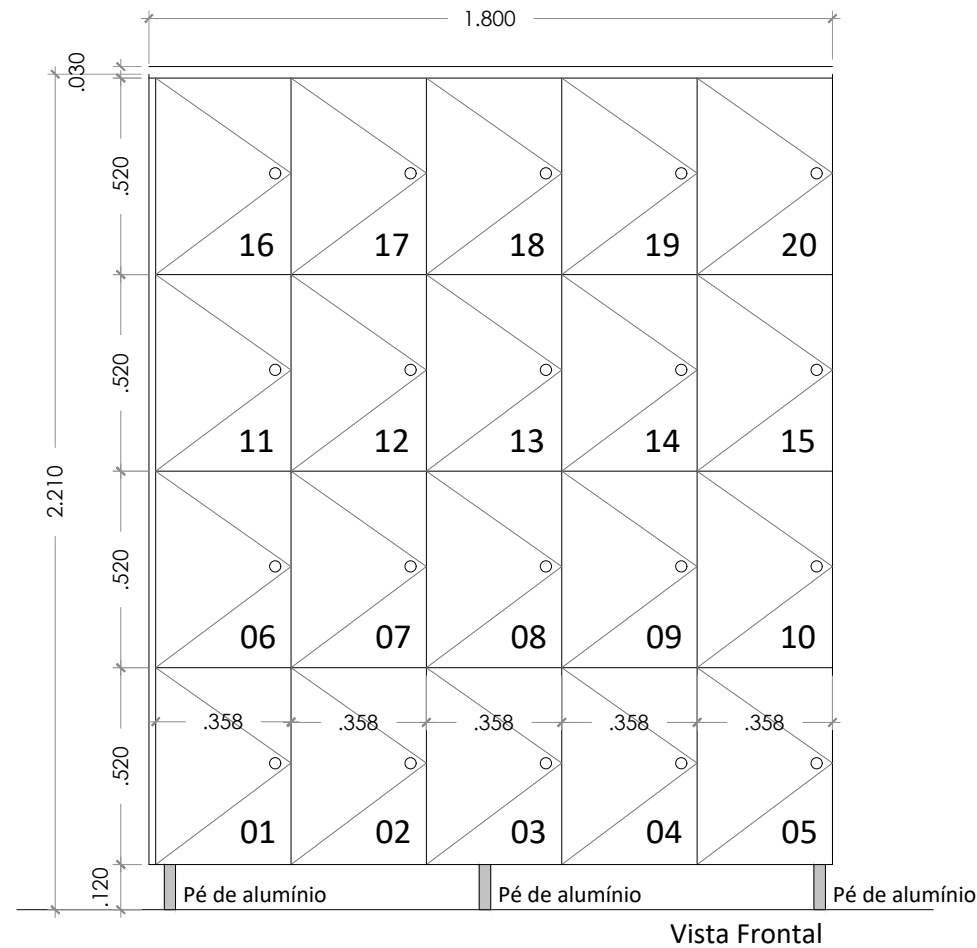

Vista Frontal

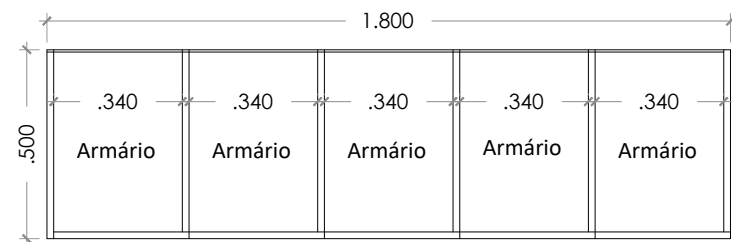

Planta Baixa  
Armário

ESPECIFICAÇÕES

- \* Acabamentos de chapa:
  1. MDF 15mm tipo Fendi Comfort Guararapes, duas faces.
  2. MDF 6mm, tipo Fendi Comfort Guararapes , face interna.
- \* Armário: todo o armários deverá ser em MDF 15mm tipo Fendi Comfort Guararapes. Portas com trinco com chaves.
- \* Puxadores: a própria chave é o puxador.
- \* Pé: pé metálico, de 12cm.
- \* Costas dos móveis: MDF 6mm, tipo Fendi Comfort Guararapes , face interna.
- \* Vistoriar o local de instalação, as medidas são aproximadas (devem ser conferidas no local anteriormente a fabricação)
- \* Para todos os itens deve constar fornecimento, montagem/instalação no local.



PREFEITURA MUNICIPAL DE ERECHIM

AV. SANTO DAL BOSCO, 200

FONE 54 3520 7200

--- SECRETARIA MUNICIPAL DE SAÚDE ---

OBRA/LOCAL

Móveis para o Ambulatório de Saúde Mental 2  
Erechim – RS

PROPRIETÁRIO

RESP. TÉCNICO

PREFEITURA MUNICIPAL DE ERECHIM

ARQ

SETEMBRO/2024

Escala 1:20

06