




**2 x MÓDULO EM ESTRUTURA METÁLICA
E FUNDO EM VIDRO**

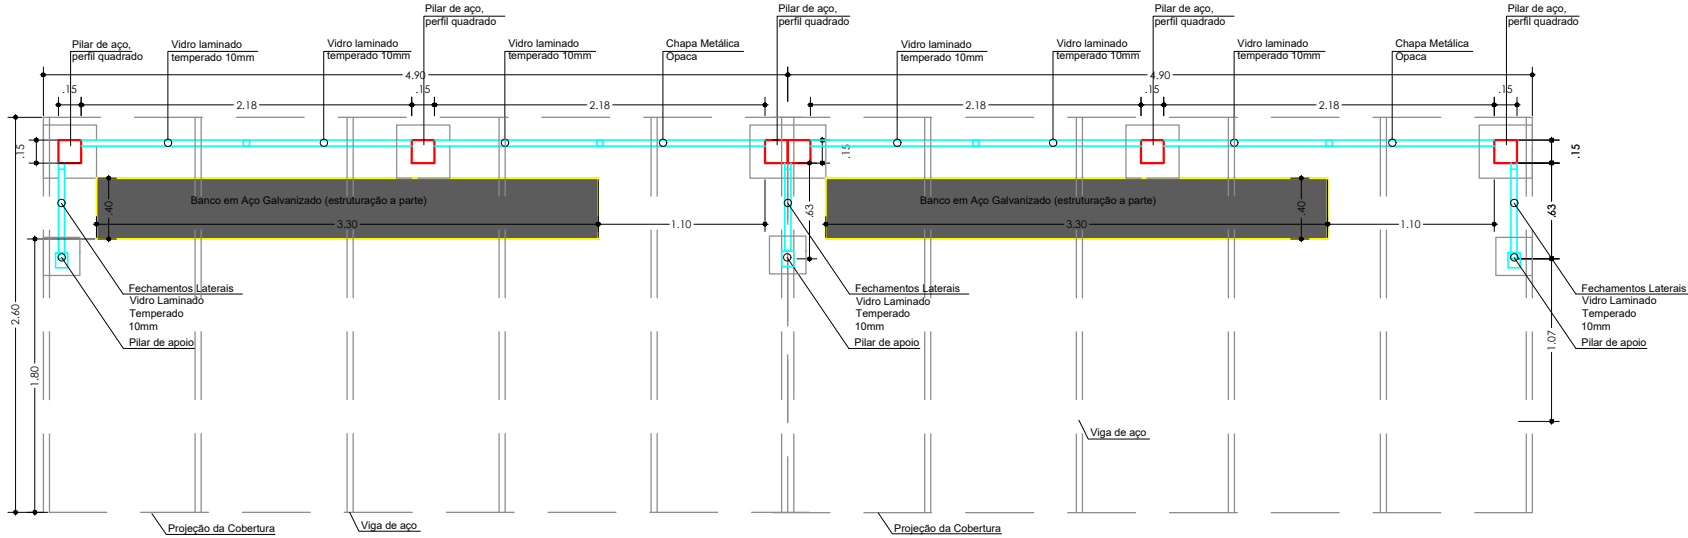


Planta baixa
Escala 1:25

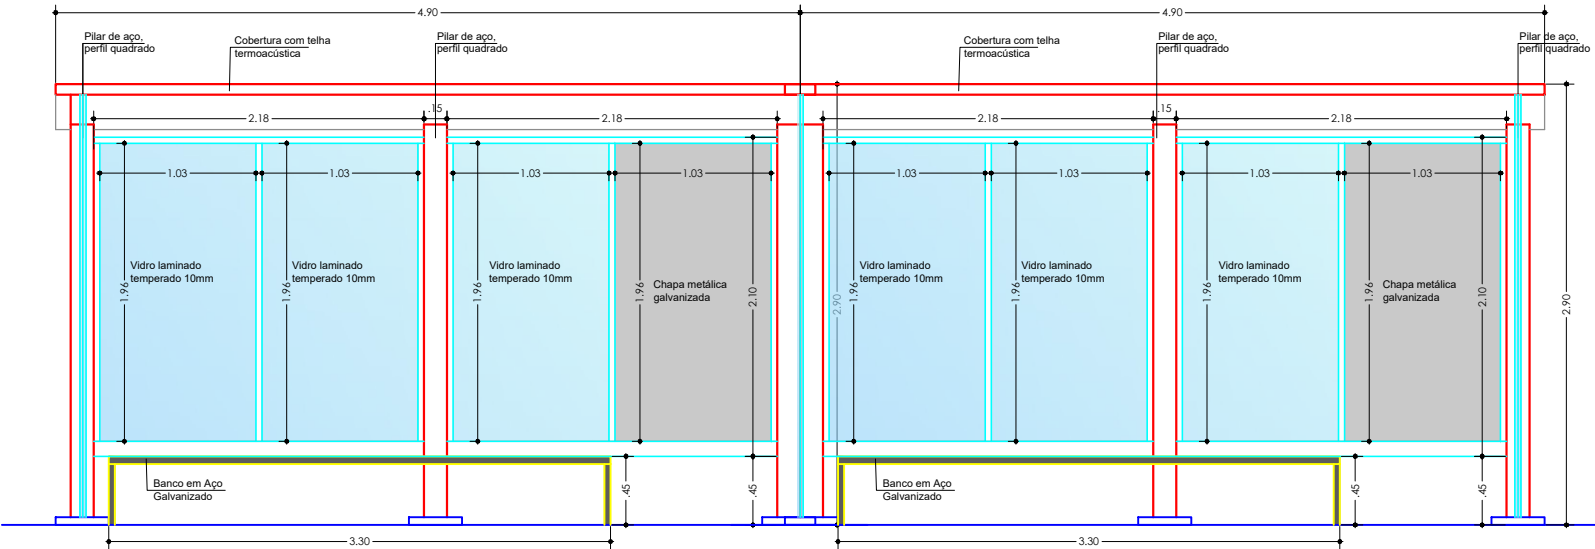

Vista Frontal
Escala 1:25

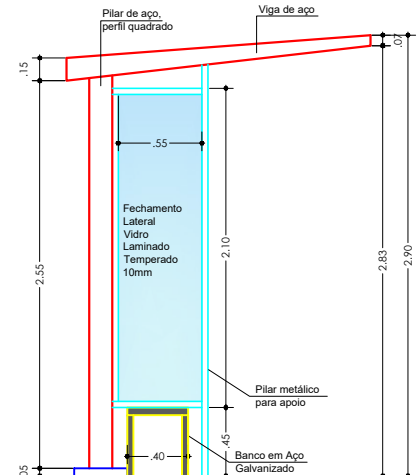


Vista Lateral
Escala 1:25

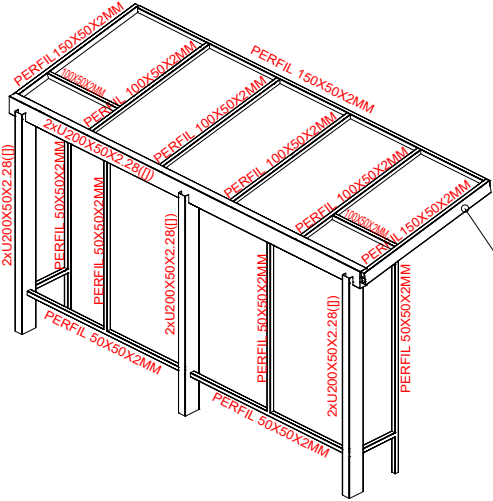

Lateral a ser executada no
alinhamento do pilar, para
juntar com o segundo
módulo.

Detalhamento - 1 x Módulo

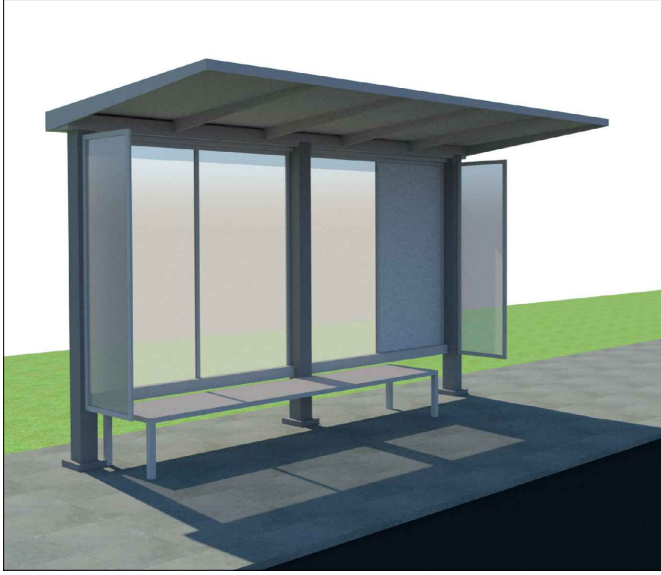

MUNICÍPIO DE ERECHIM

Projeto

Abrigo para Passageiros de Ônibus

Localização

Erechim/RS

Município de Erechim
Solicitante

Eduardo Schneider
Engenheiro Civil - CREA/RS nº 223.034
Responsável Técnico

CONTEÚDO PRANCHA

Projeto básico - Abrigos para Passageiros de Ônibus

Folha

A3

Escal

Indicada

Data

19/06/2025

Prancha n°

01