




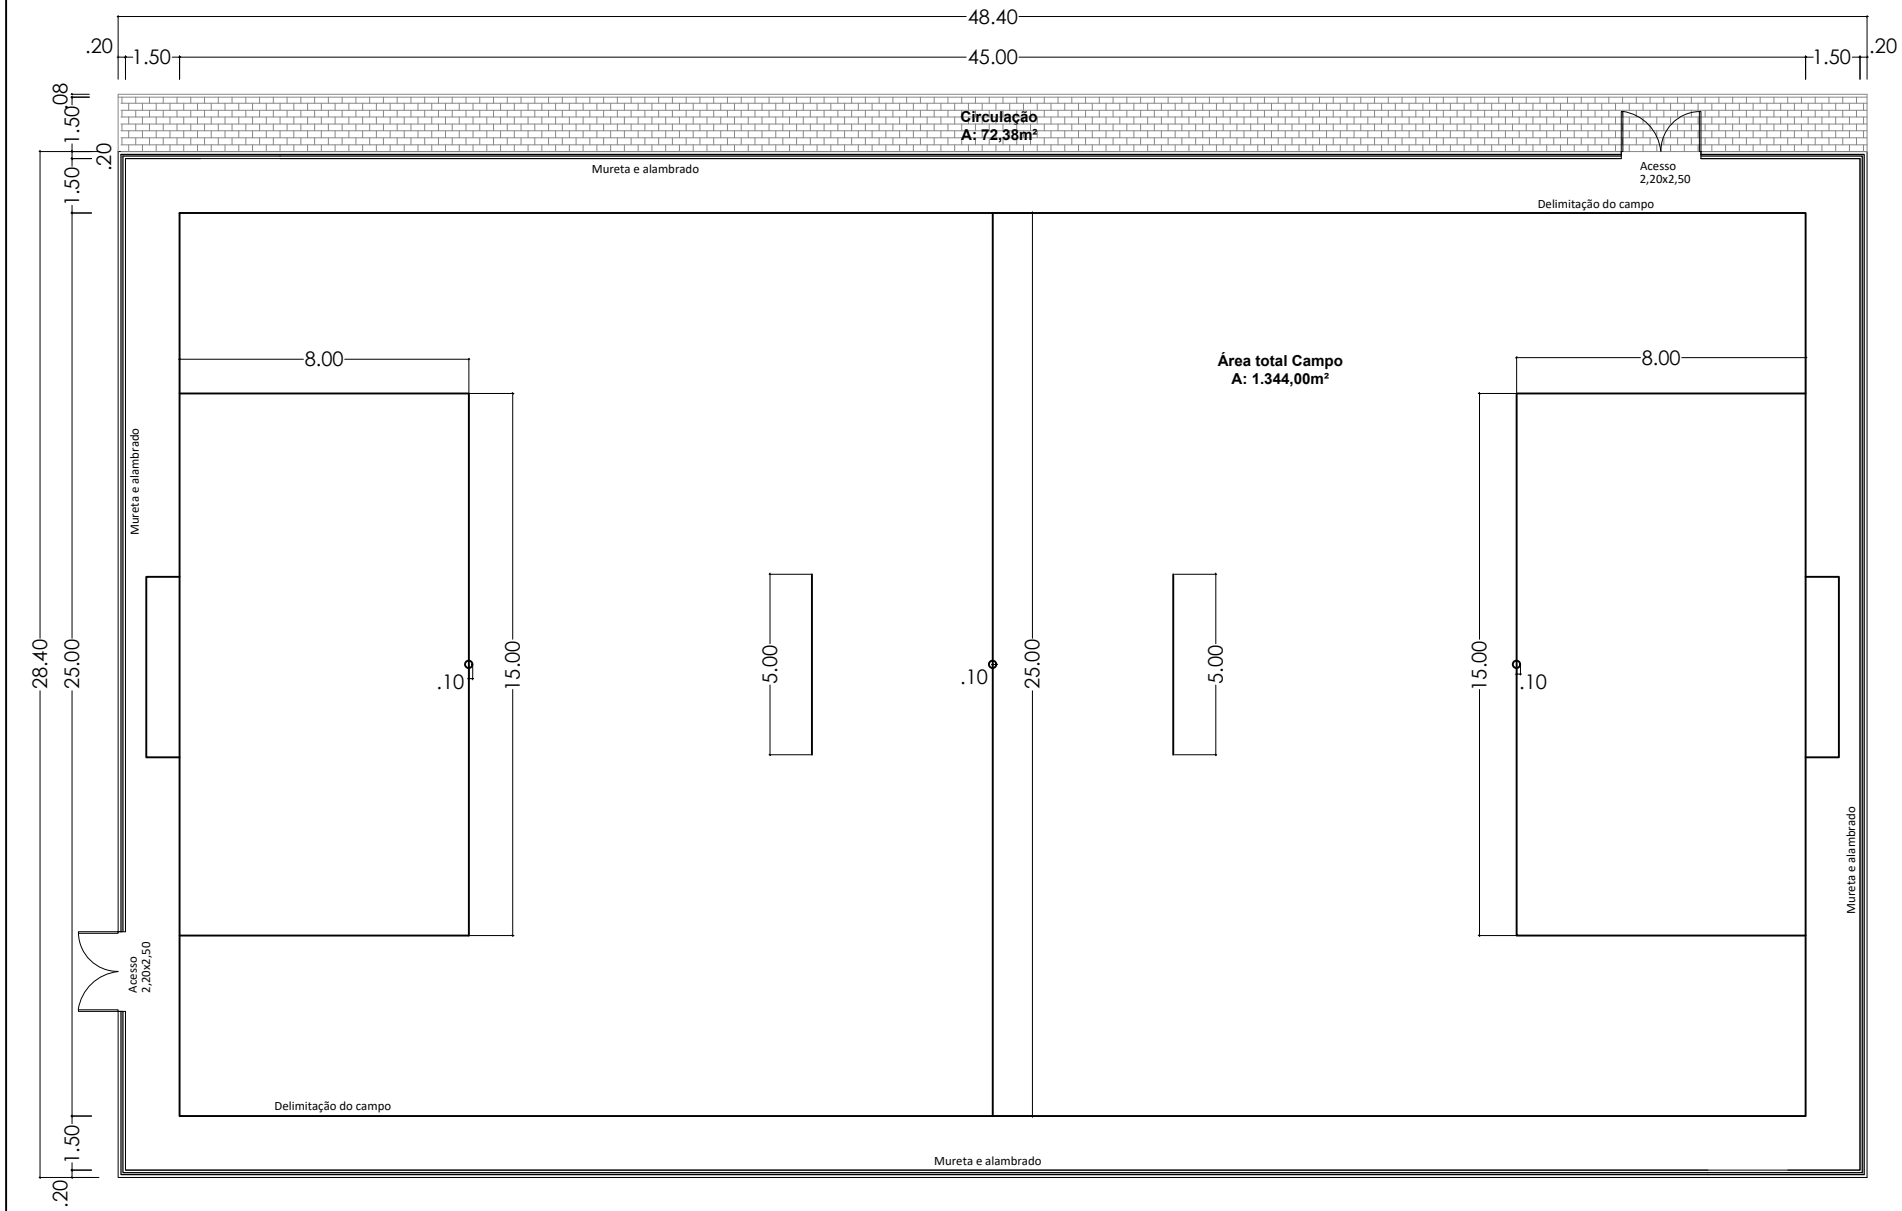


Planta baixa - Campo de futebol
Escala 1:100

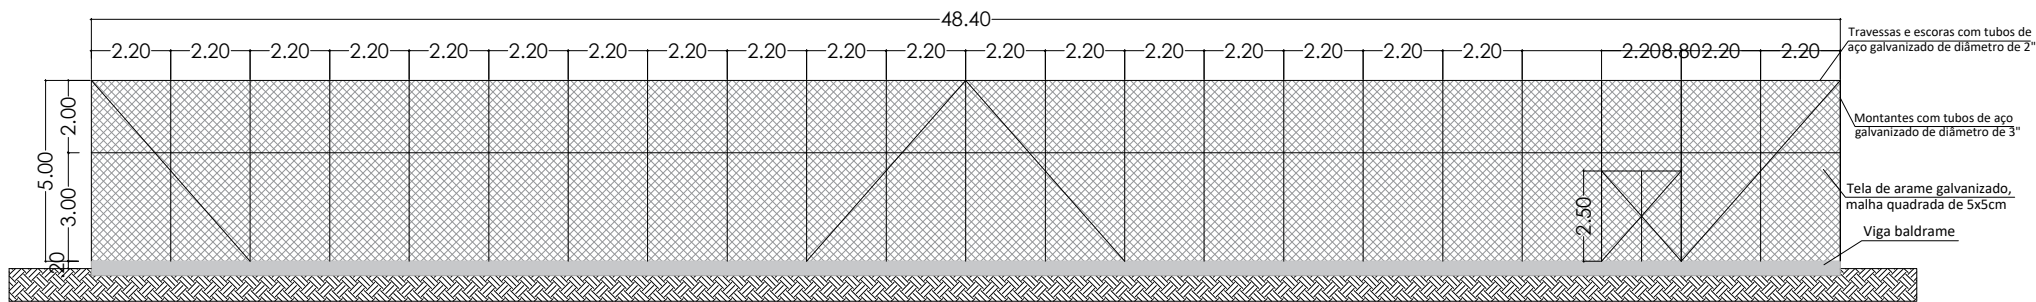


Vista 01 - Campo futebol
Escala 1:75

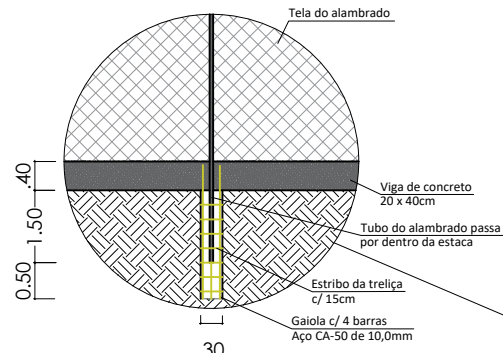


Detalhe 02
Escala 1:50

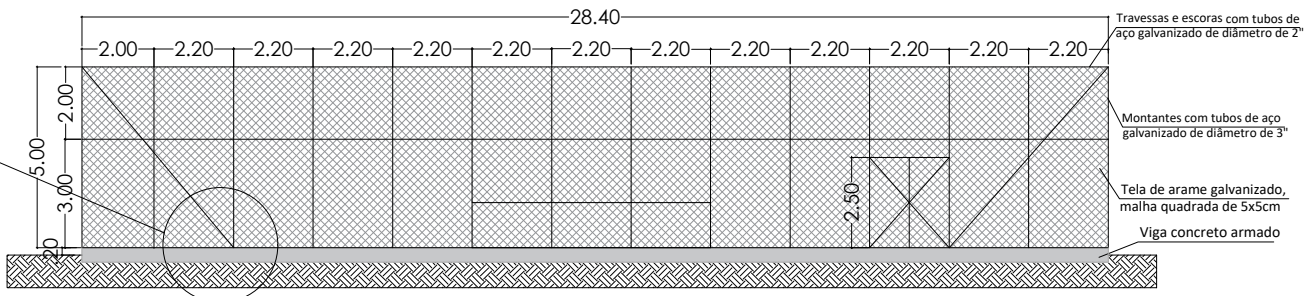

Vista 02 - Campo futebol
Escala 1:75

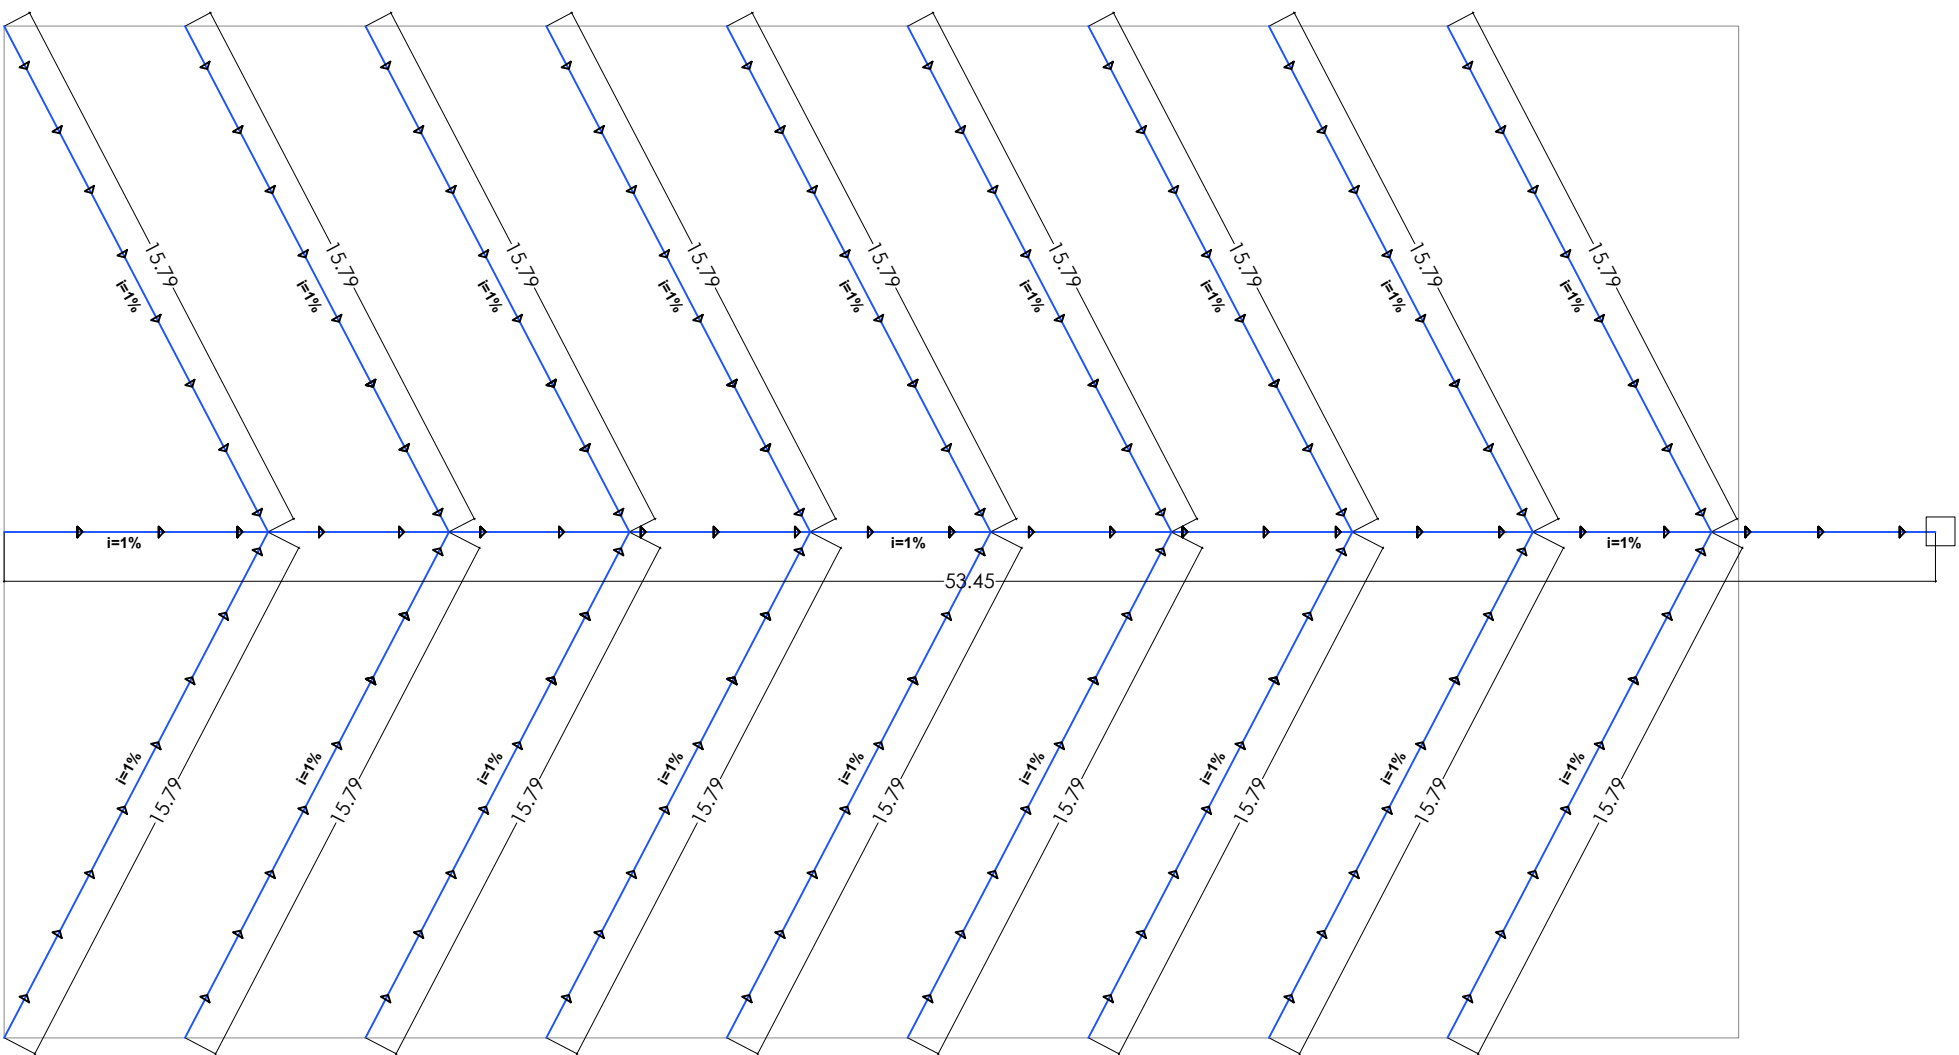

Drenagem - Campo de futebol
Escala 1:100

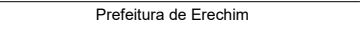 PREFEITURA DE ERECHIM SMMA	Projeto: Construção de espaço para prática esportiva e lazer no Parque do Arvoredo.
	Localização: Rua Narciso Verdi- Erechim/RS
 Prefeitura de Erechim	ARIELLE CALIARI Assinado de forma digital por ARIELLE CALIARI SPOHR:0116926 4069 Dados: 2026.08.27 10:12:03 -03'00' Responsável Técnica
Assunto: Planta baixa, cortes e drenagem - Campo de grama	Data: Ago/2026
	Prancha: 03