




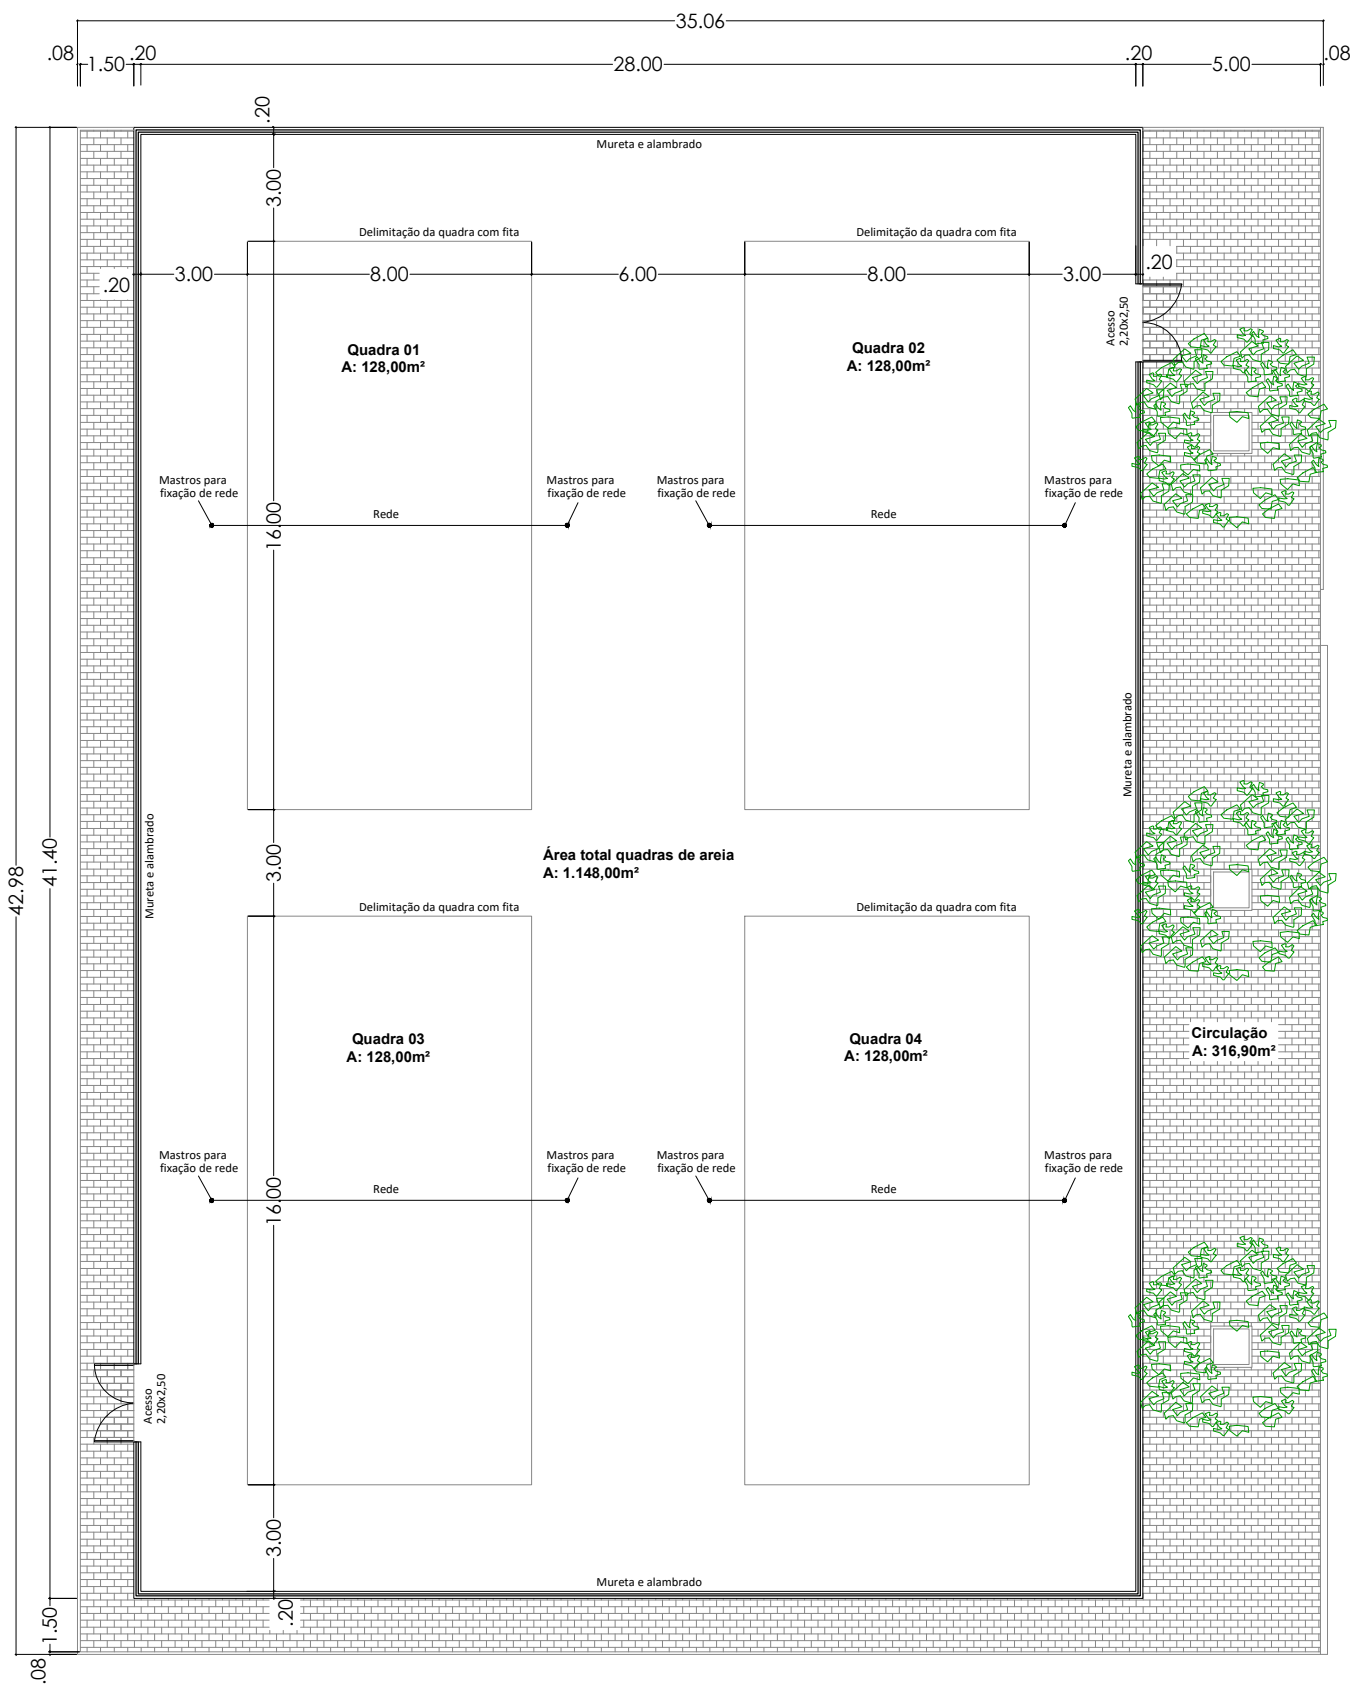


Planta baixa - Quadras de areia
Escala 1:100

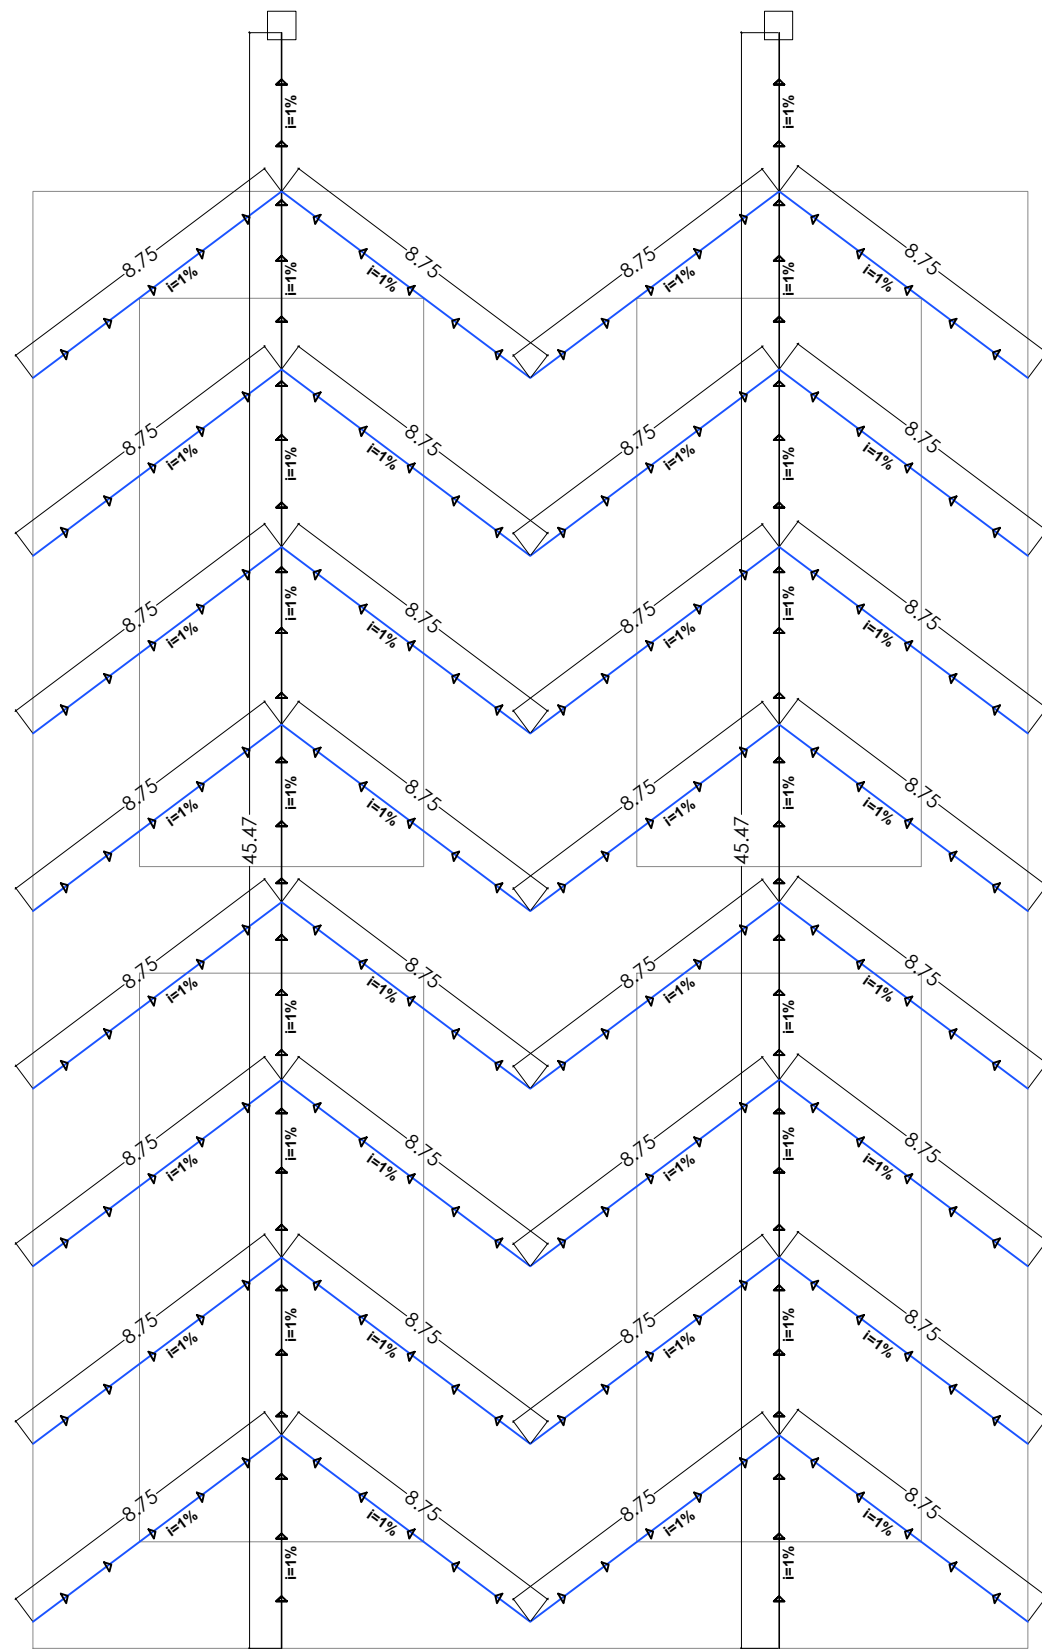


Drenagem - Quadras de areia
Escala 1:100

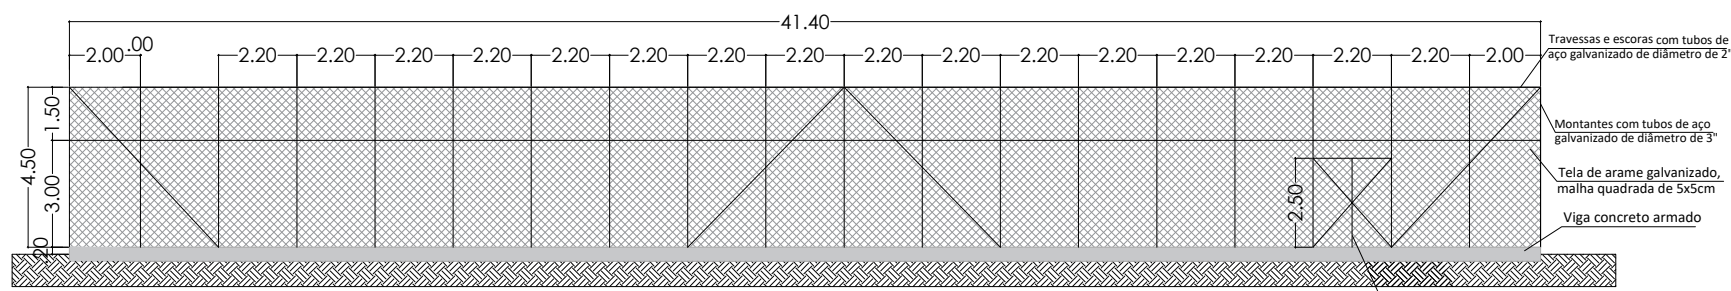

Vista 01 - Quadras areia
Escala 1:75

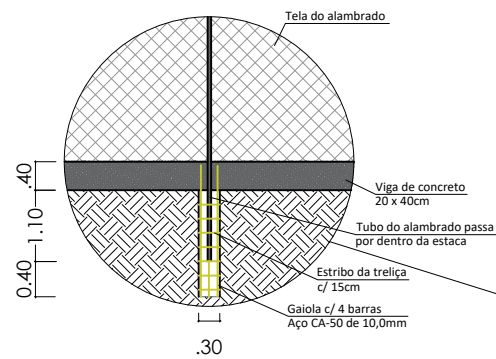

Detalhe 01
Escala 1:50

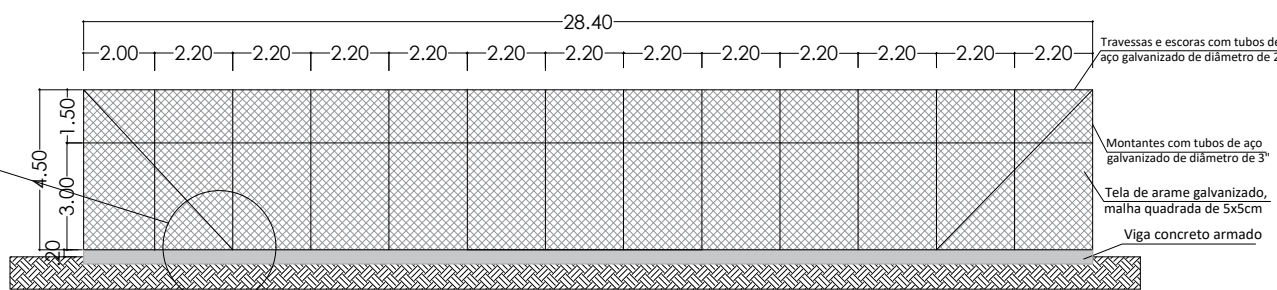

Vista 02 - Quadras areia
Escala 1:75



Projeto: Construção de espaço para prática esportiva e lazer no Parque do Arvoredo.

Localização: Rua Narciso Verdi- Erechim/RS

Prefeitura de Erechim

ARIELLE
CALIARI
SPOHR:0116926
4069

Assinado de forma digital por ARIELLE CALIARI
SPOHR:01169264069
Dados: 2026.08.27 10:12:26 -03'00'
Arielle Callari Spohr, Engenharia Civil, CREA RS 200976
Responsável Técnica

Assunto: Planta baixa, cortes e drenagem - Quadras de areia

Data: Ago/2026

Prancha:

02