



1 PLANTA BAIXA - SITUAÇÃO PROPOSTA (Parte 01)
ESCALA 1 : 100

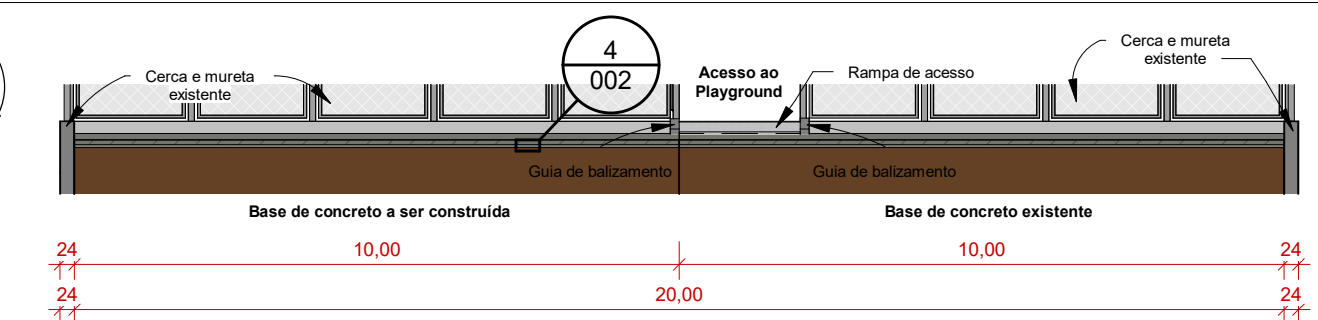

2 CORTE A-A
ESCALA 1 : 125

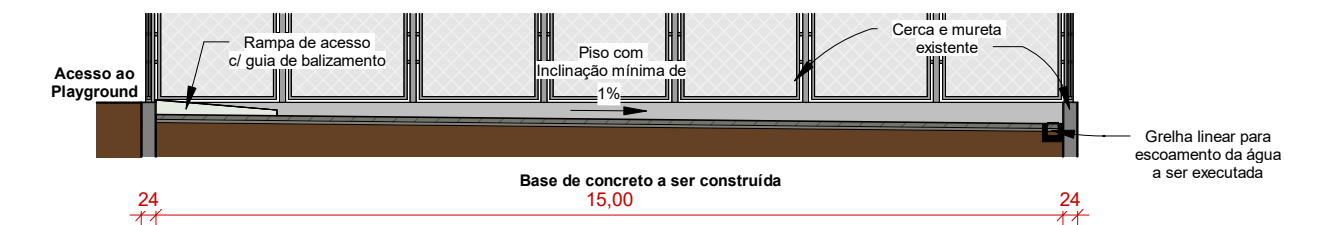

3 CORTE B-B
ESCALA 1 : 125



4 DETALHE CORTE A-A
ESCALA 1 : 5

LEGENDA

- Base de Concreto a ser construída (Área: 150m²)
- Base de Concreto existente (Área: 150m²)



CREA/RS 245962 | (54) 9.9662-8991 | @barbaradahse.eng | Victor Graeff/RS
BARBARA DAHSE ENGENHARIA LTDA | CNPJ 60.923.642/0001-94 | CREA/RS 274390

PROJETO: REVITALIZAÇÃO DE PISO

OBRA: Playground da Praça Municipal Tancredo Neves

ÁREA: 300,00 m²

CONTEÚDO DA FOLHA:

Planta Baixa - Situação Proposta (Parte 01), Corte A-A, Corte B-B e Detalhe Corte A-A

ENDEREÇO:

Rua Augusto Liska - Centro - Victor Graeff/RS

ESCALA: Como indicado

DATA: 18/01/2026

Nº DA PRANCHA: 002

ENGENHEIRA CIVIL:

BÁRBARA MORGANA DAHSE
CREA/RS 245962

PROPRIETÁRIO (A):

MUNICÍPIO DE VICTOR GRAEFF
87.613.485/0001-77