



2 CORTE C-C  
ESCALA 1 : 125

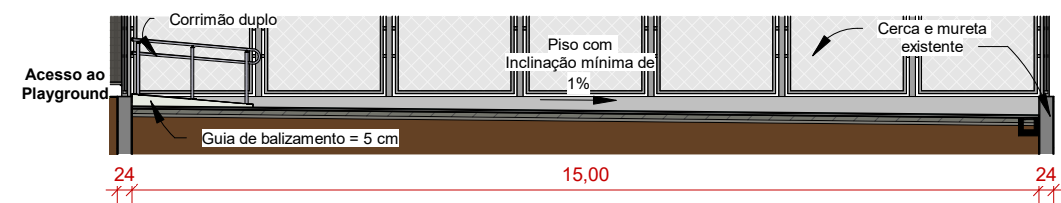

3 CORTE D-D  
ESCALA 1 : 125

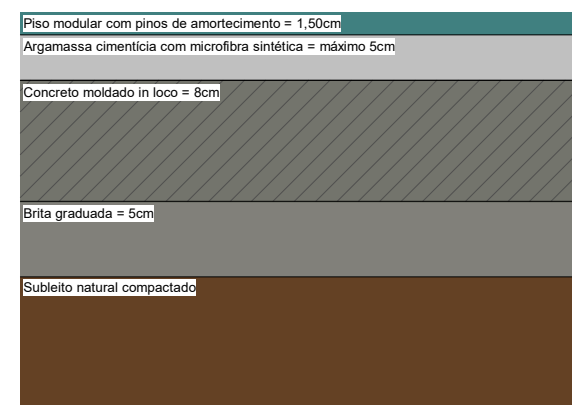

4 DETALHE CORTE C-C  
ESCALA 1 : 5

## LEGENDA

 Piso Recreativo Outdoor com Pinos de Amortecimento (Área: 296m<sup>2</sup>)

1 PLANTA BAIXA - SITUAÇÃO PROPOSTA (Parte 02)  
ESCALA 1 : 100

 CREA/RS 245962   (54) 9.9662-8991   @barbaradahse.eng   Victor Graeff/RS BARBARA DAHSE ENGENHARIA LTDA   CNPJ 60.923.642/0001-94   CREA/RS 274390		PROJETO: REVITALIZAÇÃO DE PISO	
ENGENHEIRA CIVIL:  BÁRBARA MORGANA DAHSE CREA/RS 245962		OBRA: Playground da Praça Municipal Tancredo Neves	ÁREA: 300,00 m <sup>2</sup>
PROPRIETÁRIO (A):  MUNICÍPIO DE VÍCTOR GRAEFF 87.613.485/0001-77		CONTEÚDO DA FOLHA: Planta Baixa - Situação Proposta (Parte 02), Corte C-C, Corte D-D e Detalhe Corte C-C	
ENDEREÇO: Rua Augusto Liska - Centro - Victor Graeff/RS		ESCALA: Como indicado	DATA: 18/01/2026
		Nº DA PRANCHA: 003	