




Perspectiva 3D-02  
Sem escala

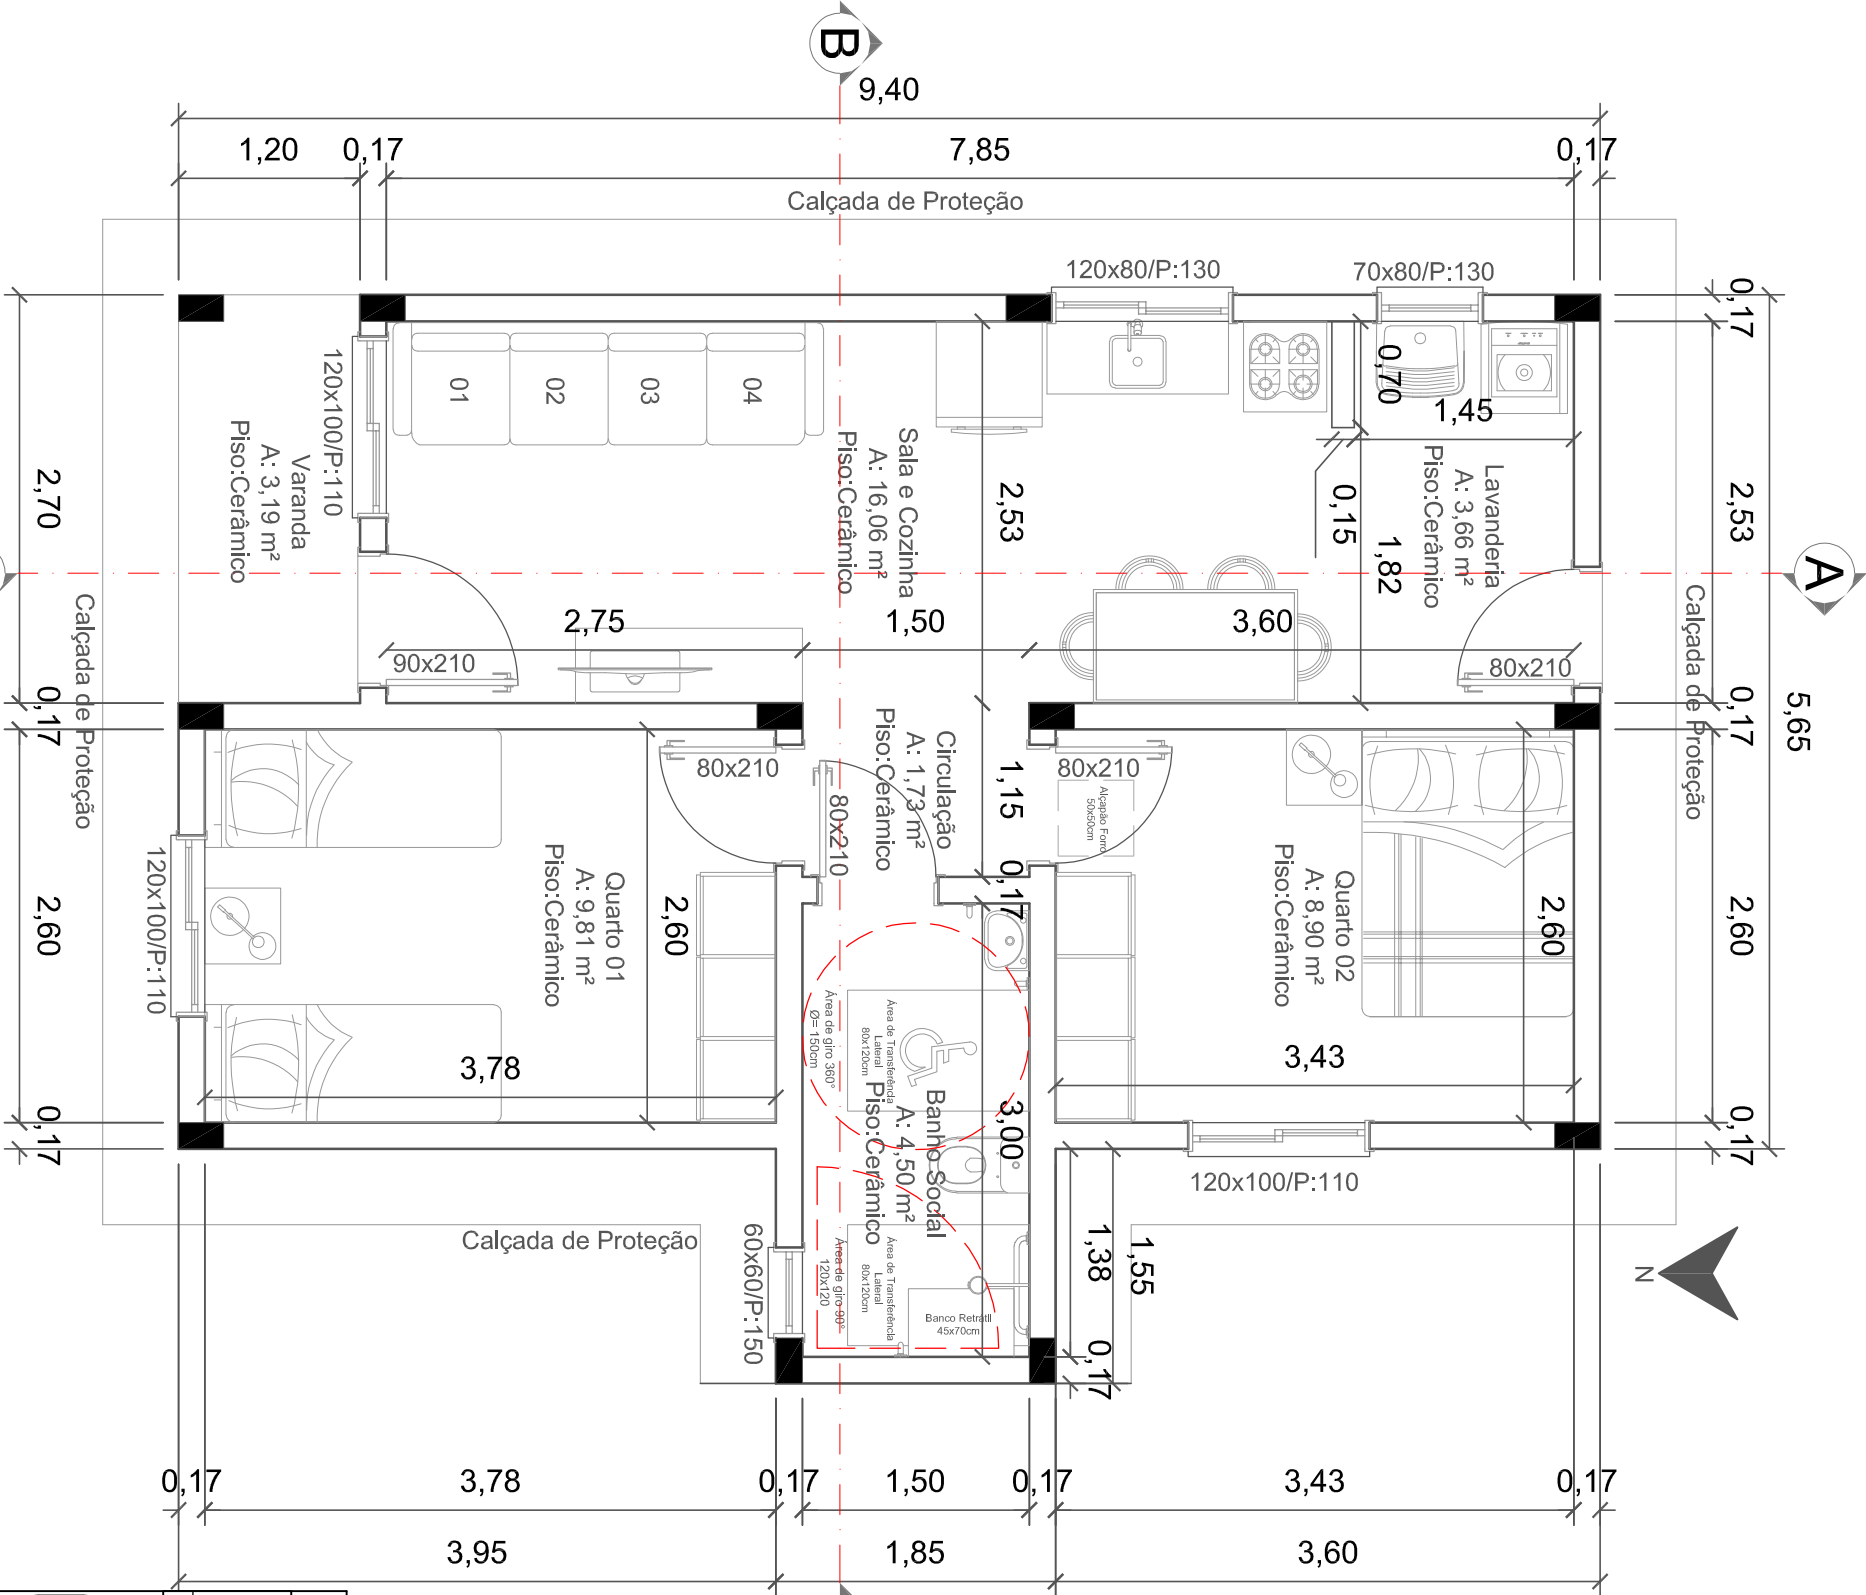

Planta Baixa  
Área Total: 55,98m²  
Escala: 1/50

APROVADO EM:  
De 17/10/2025  
Prefeitura Municipal de  
Cacique Doble  
MILENA OLIVOTTO  
ENGENHEIRA CIVIL  
CREA RS 284456

CriArte		Resp. Técnico:		Cliente:	
Eng&Arq					
Fone: (054) - 9 9921-5845					
Data : Outubro/2025		Resp. Técnico : Engenheiro Civil Vinicius Dutra Flores		CRENSC 118.742-1	
Escala : Indicada		Cliente: Município de Cacique Doble - RS			
Area Total: 55,98 m²		Obra: Projeto de Edificação Residencial Popular			
Prancha : 06		Local : Zona Urbana do Município			
		Conteúdo: Projeto Arquitetônico			