

LEGENDA

- LUMINÁRIA EM POSTE ALTO (SIMPLES OU 4 LÂMPADAS)
- LUMINÁRIA EM POSTE 3M (FOCAL NA PISTA E REDONDA NO BOSQUE)
- LUMINÁRIA BALIZADOR BAIXO E/OU ARANDELA FACHO ÚNICO
- LUMINÁRIA LED EMBUTIDO SOLO FOCADO EM ÁRVORE
- ÁREA DE MOVIMENTAÇÃO DE TERRA/TALUDES
- PÓ-DE-PEDRA COMPACTADO SOBRE MANTA GEOTÊXTIL LIMITADO POR MEIO-FIO DE CONCRETO
- CONCRETO VASSOURADO COM JUNTAS DE DILATAÇÃO
- DECK DE CONCRETO
- PISANTES - PLACA CONCRETO PRÉ-FABRICADO
- LIXEIRA METAL E MADEIRA
- PERGOLADO DE CONCRETO
- BANCO PRÉ-FABRICADO CONCRETO CURVO E RETO
- BANCO ALVENARIA E CONCRETO
- PLACA EXISTENTE



BR 285


LEGENDA DE AMBIENTES

- ENTRADA DO PARQUE EXISTENTE
- ESTACIONAMENTO EXISTENTE
- PONTO DE INTERSECÇÃO/ENCONTRO
- FUTURAS INSTALAÇÕES SANITÁRIAS
- FUTURAS INSTALAÇÕES CASA DOS ARTISTAS
- FUTURAS INSTALAÇÕES PLAYGROUND
- ÁREA ARBORIZADA - EXISTENTE
- TRAPICHE/DECK
- PISTA DE CAMINHADAS
- ESPAÇOS CONTEMPLATIVOS PISO BRITA + PISANTE (BANCOS, LIXEIRAS, PERGOLADOS, ETC.)
- FUTURO TOTEM - NOME DO PARQUE ILUMINADO

650,00m

© KM192

| | | |
|---|--|-----------|
| PREFEITURA MUNICIPAL DE LAGOA VERMELHA | | 01 |
| | OBRA: Construção de infraestrutura no Parque Histórico da Lagoa Vermelha ENDEREÇO: Rodovia BR-285 KM 192 + 650m - Lagoa Vermelha - RS | |
| DATA: MAI/2026 ESCALA: --- | PROJETO: LOCALIZAÇÃO E IMPLANTAÇÃO RESP. TÉCNICO: IMACINO QUADROS <small>Arquiteta e Urbanista CAU 486279-3 Mar. 2018</small> | |

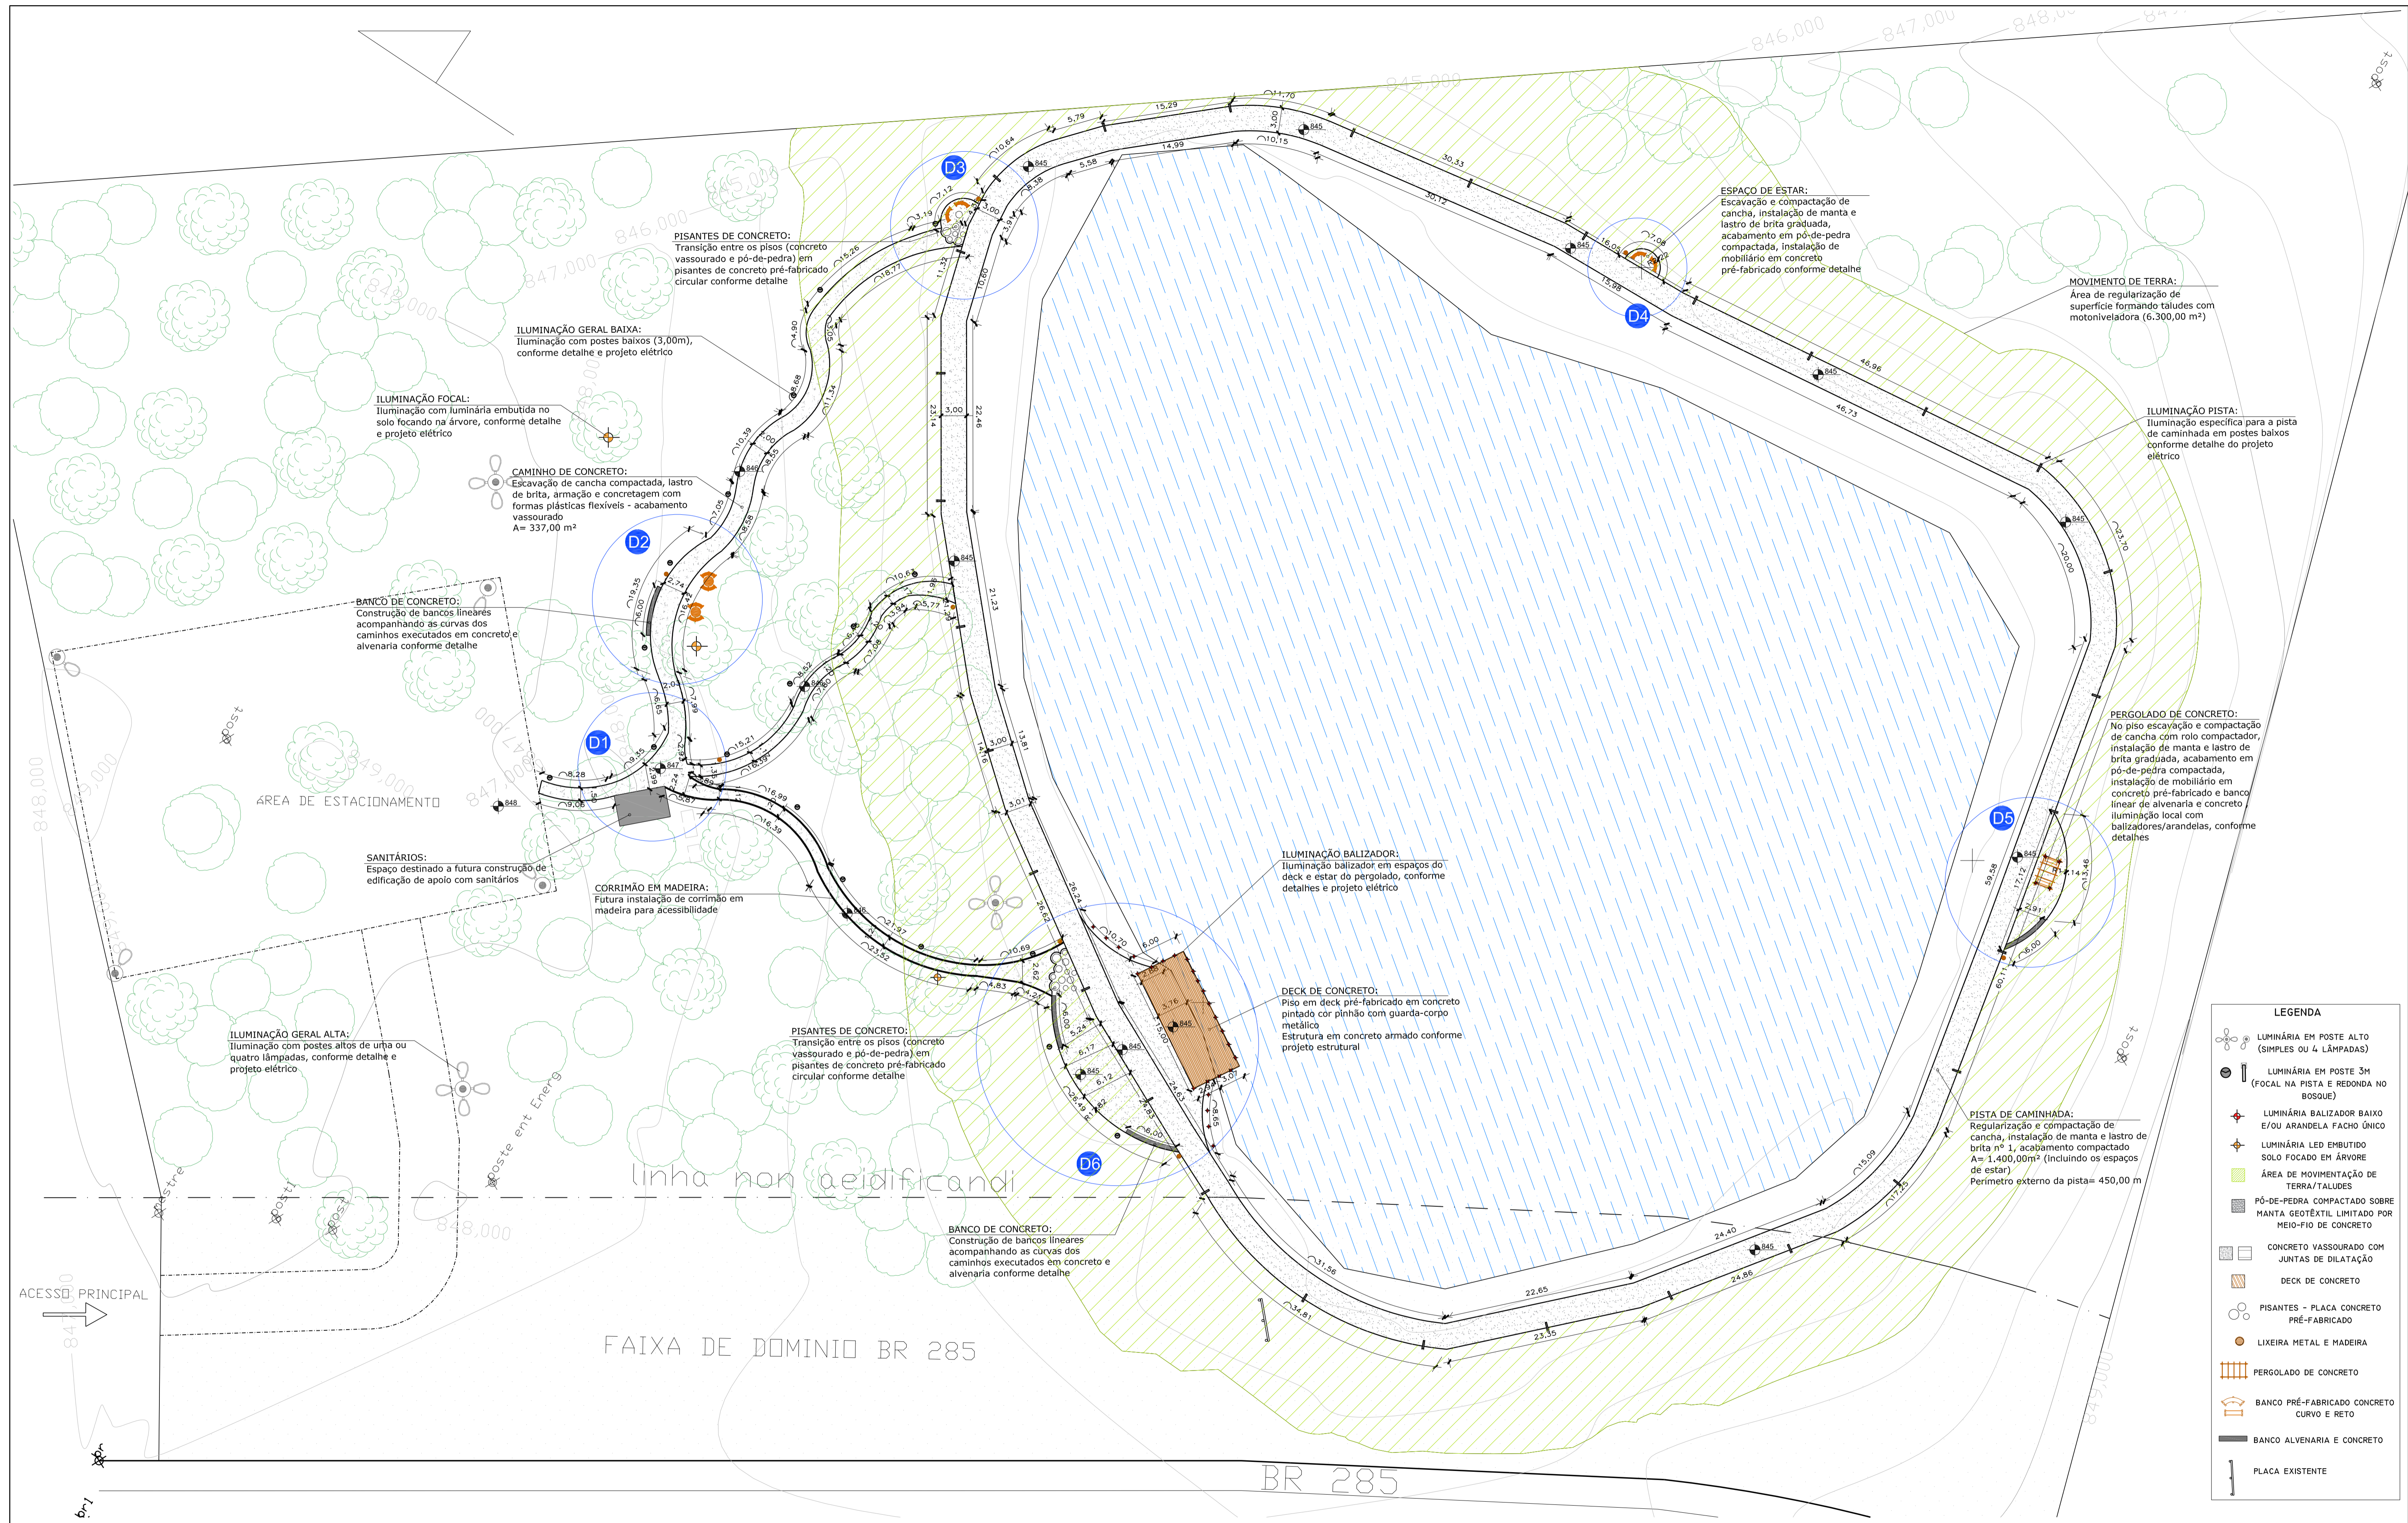

ACESSO PRINCIPAL

BR 285




FAIXA DE DOMÍNIO BR 285

linha não edificandi


LEGENDA

- LUMINÁRIA EM POSTE ALTO (SIMPLES OU 4 LÂMPADAS)
- LUMINÁRIA EM POSTE 3M (FOCAL NA PISTA E REDONDA NO BOSQUE)
- LUMINÁRIA BALIZADOR BAIXO E/OU ARANDELA FACHO ÚNICO
- LUMINÁRIA LED EMBUTIDO SOLO FOCADO EM ÁRVORE
- ÁREA DE MOVIMENTAÇÃO DE TERRA/TALUDES
- PÓ-DE-PEDRA COMPACTADO SOBRE MANTA GEOTÉXIL LIMITADO POR MEIO-FIO DE CONCRETO
- CONCRETO VASSOURADO COM JUNTAS DE DILATAÇÃO
- DECK DE CONCRETO
- PISANTES - PLACA CONCRETO PRÉ-FABRICADO
- LIXEIRA METAL E MADEIRA
- PERGOLADO DE CONCRETO
- BANCO PRÉ-FABRICADO CONCRETO CURVO E RETO
- BANCO ALVENARIA E CONCRETO
- PLACA EXISTENTE

| | | |
|---|--|----|
| PREFEITURA MUNICIPAL DE LAGOA VERMELHA | | 02 |
| | OBRA: Construção de Infraestrutura no Parque Histórico da Lagoa Vermelha ENDEREÇO: Rodovia BR-285 KM 192 + 650m - Lagoa Vermelha - RS | |
| DATA: MAI/2026 ESCALA: --- | PROJETO: PLANTA BAIXA RESP. TÉCNICO: IMONEI QUADROS <small>Arquiteta e Urbanista CAU A58279-3 Mar. 2018</small> | |

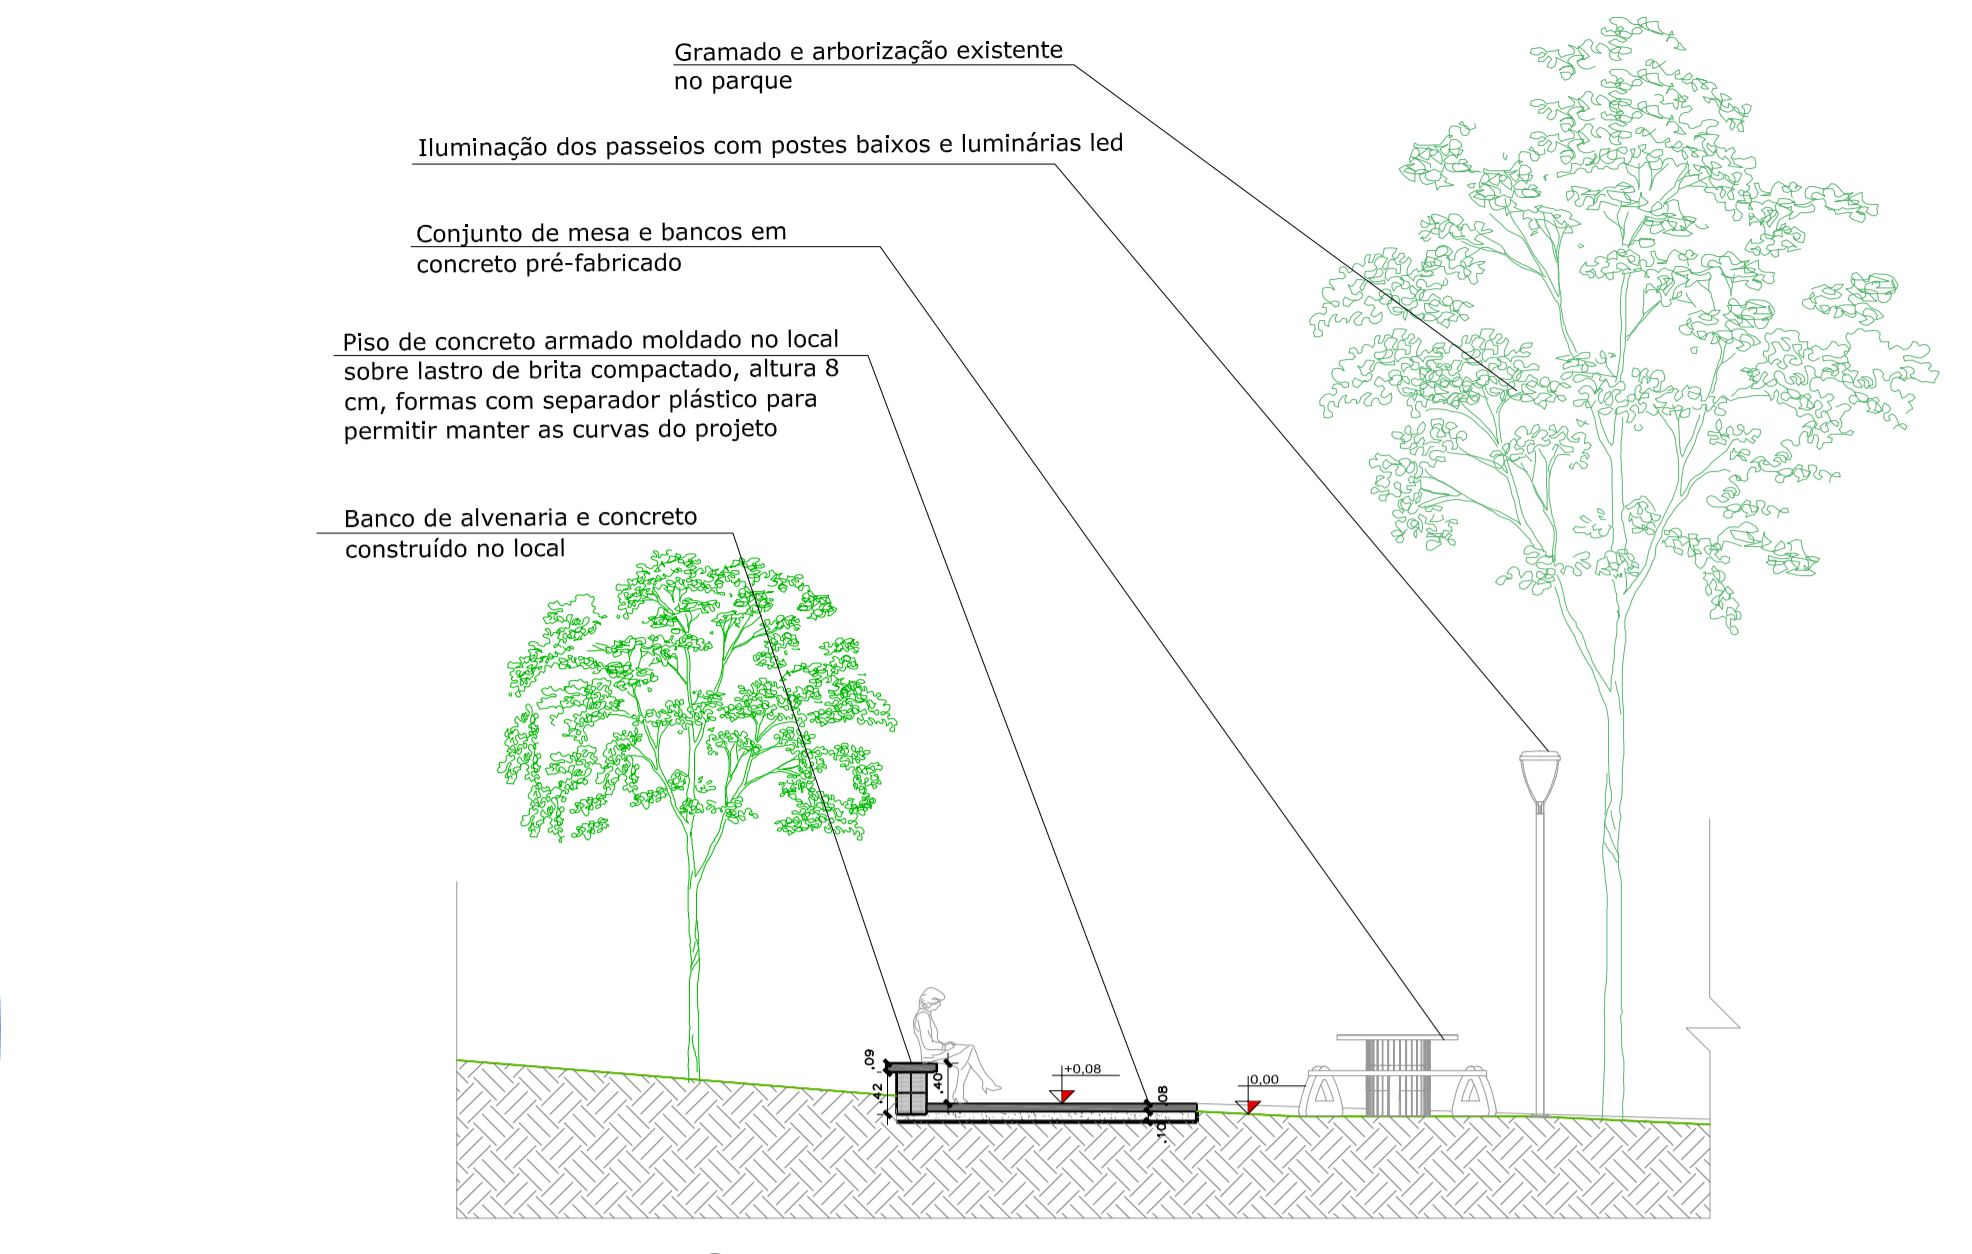
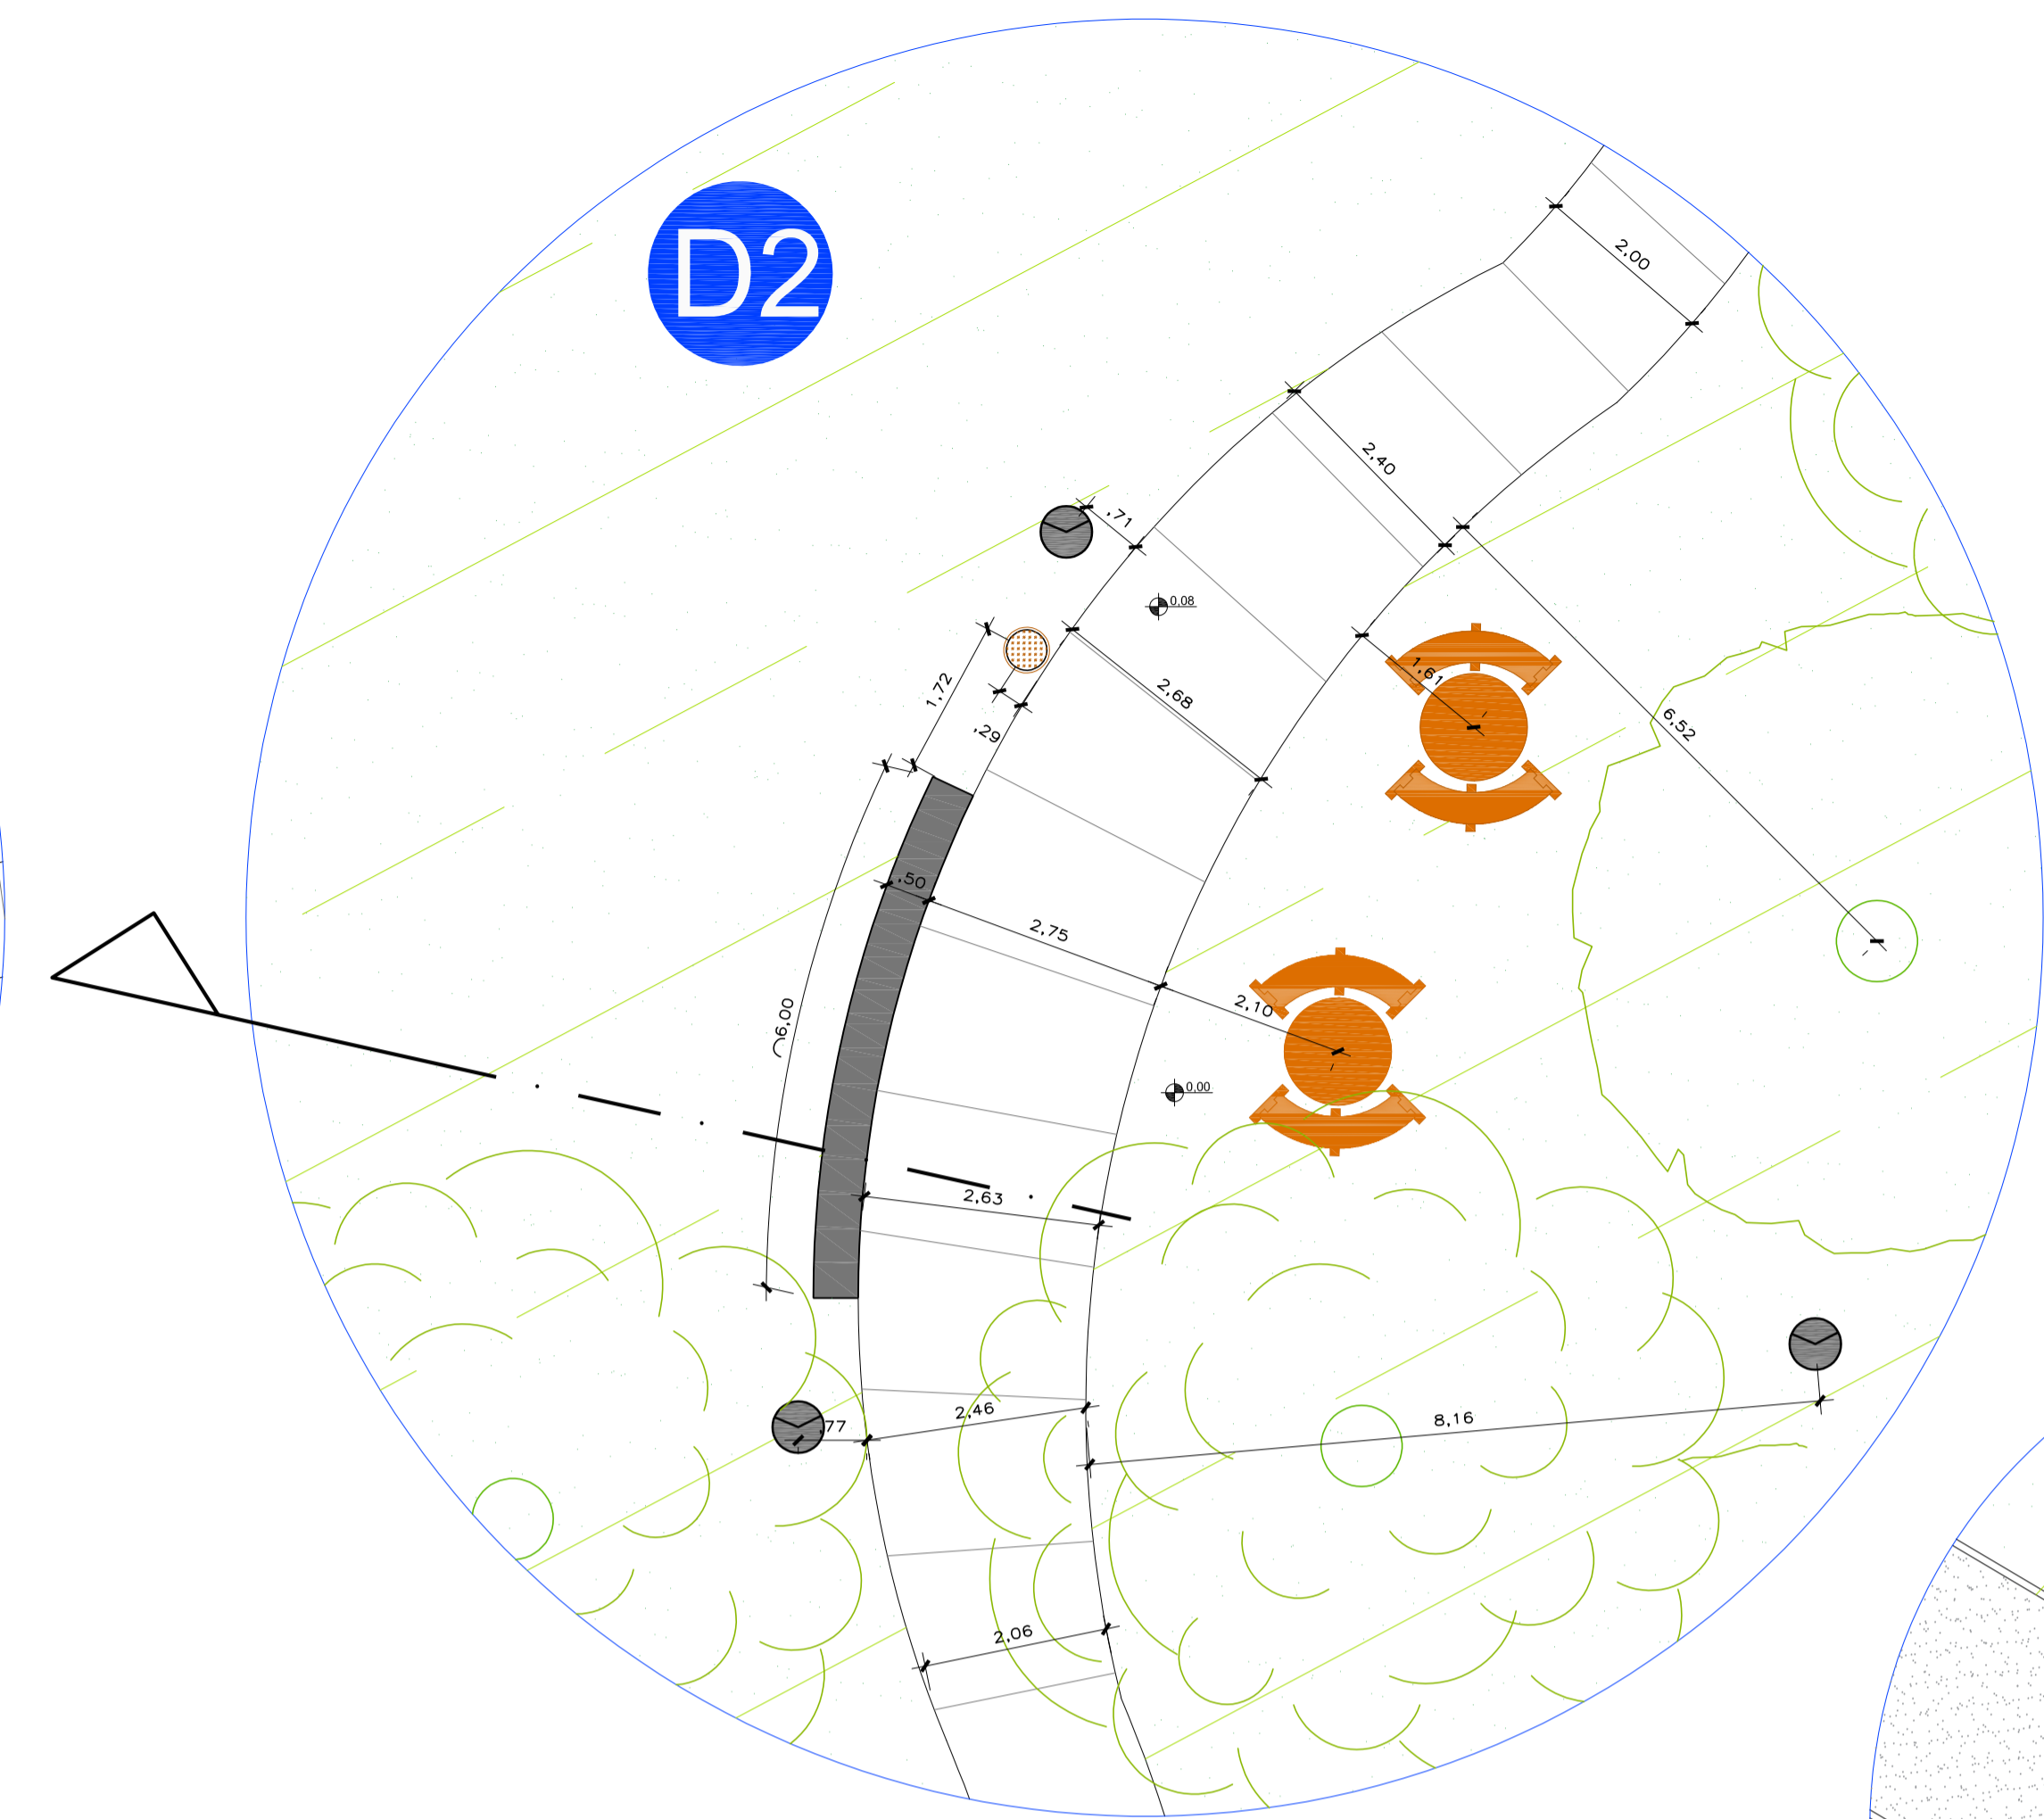
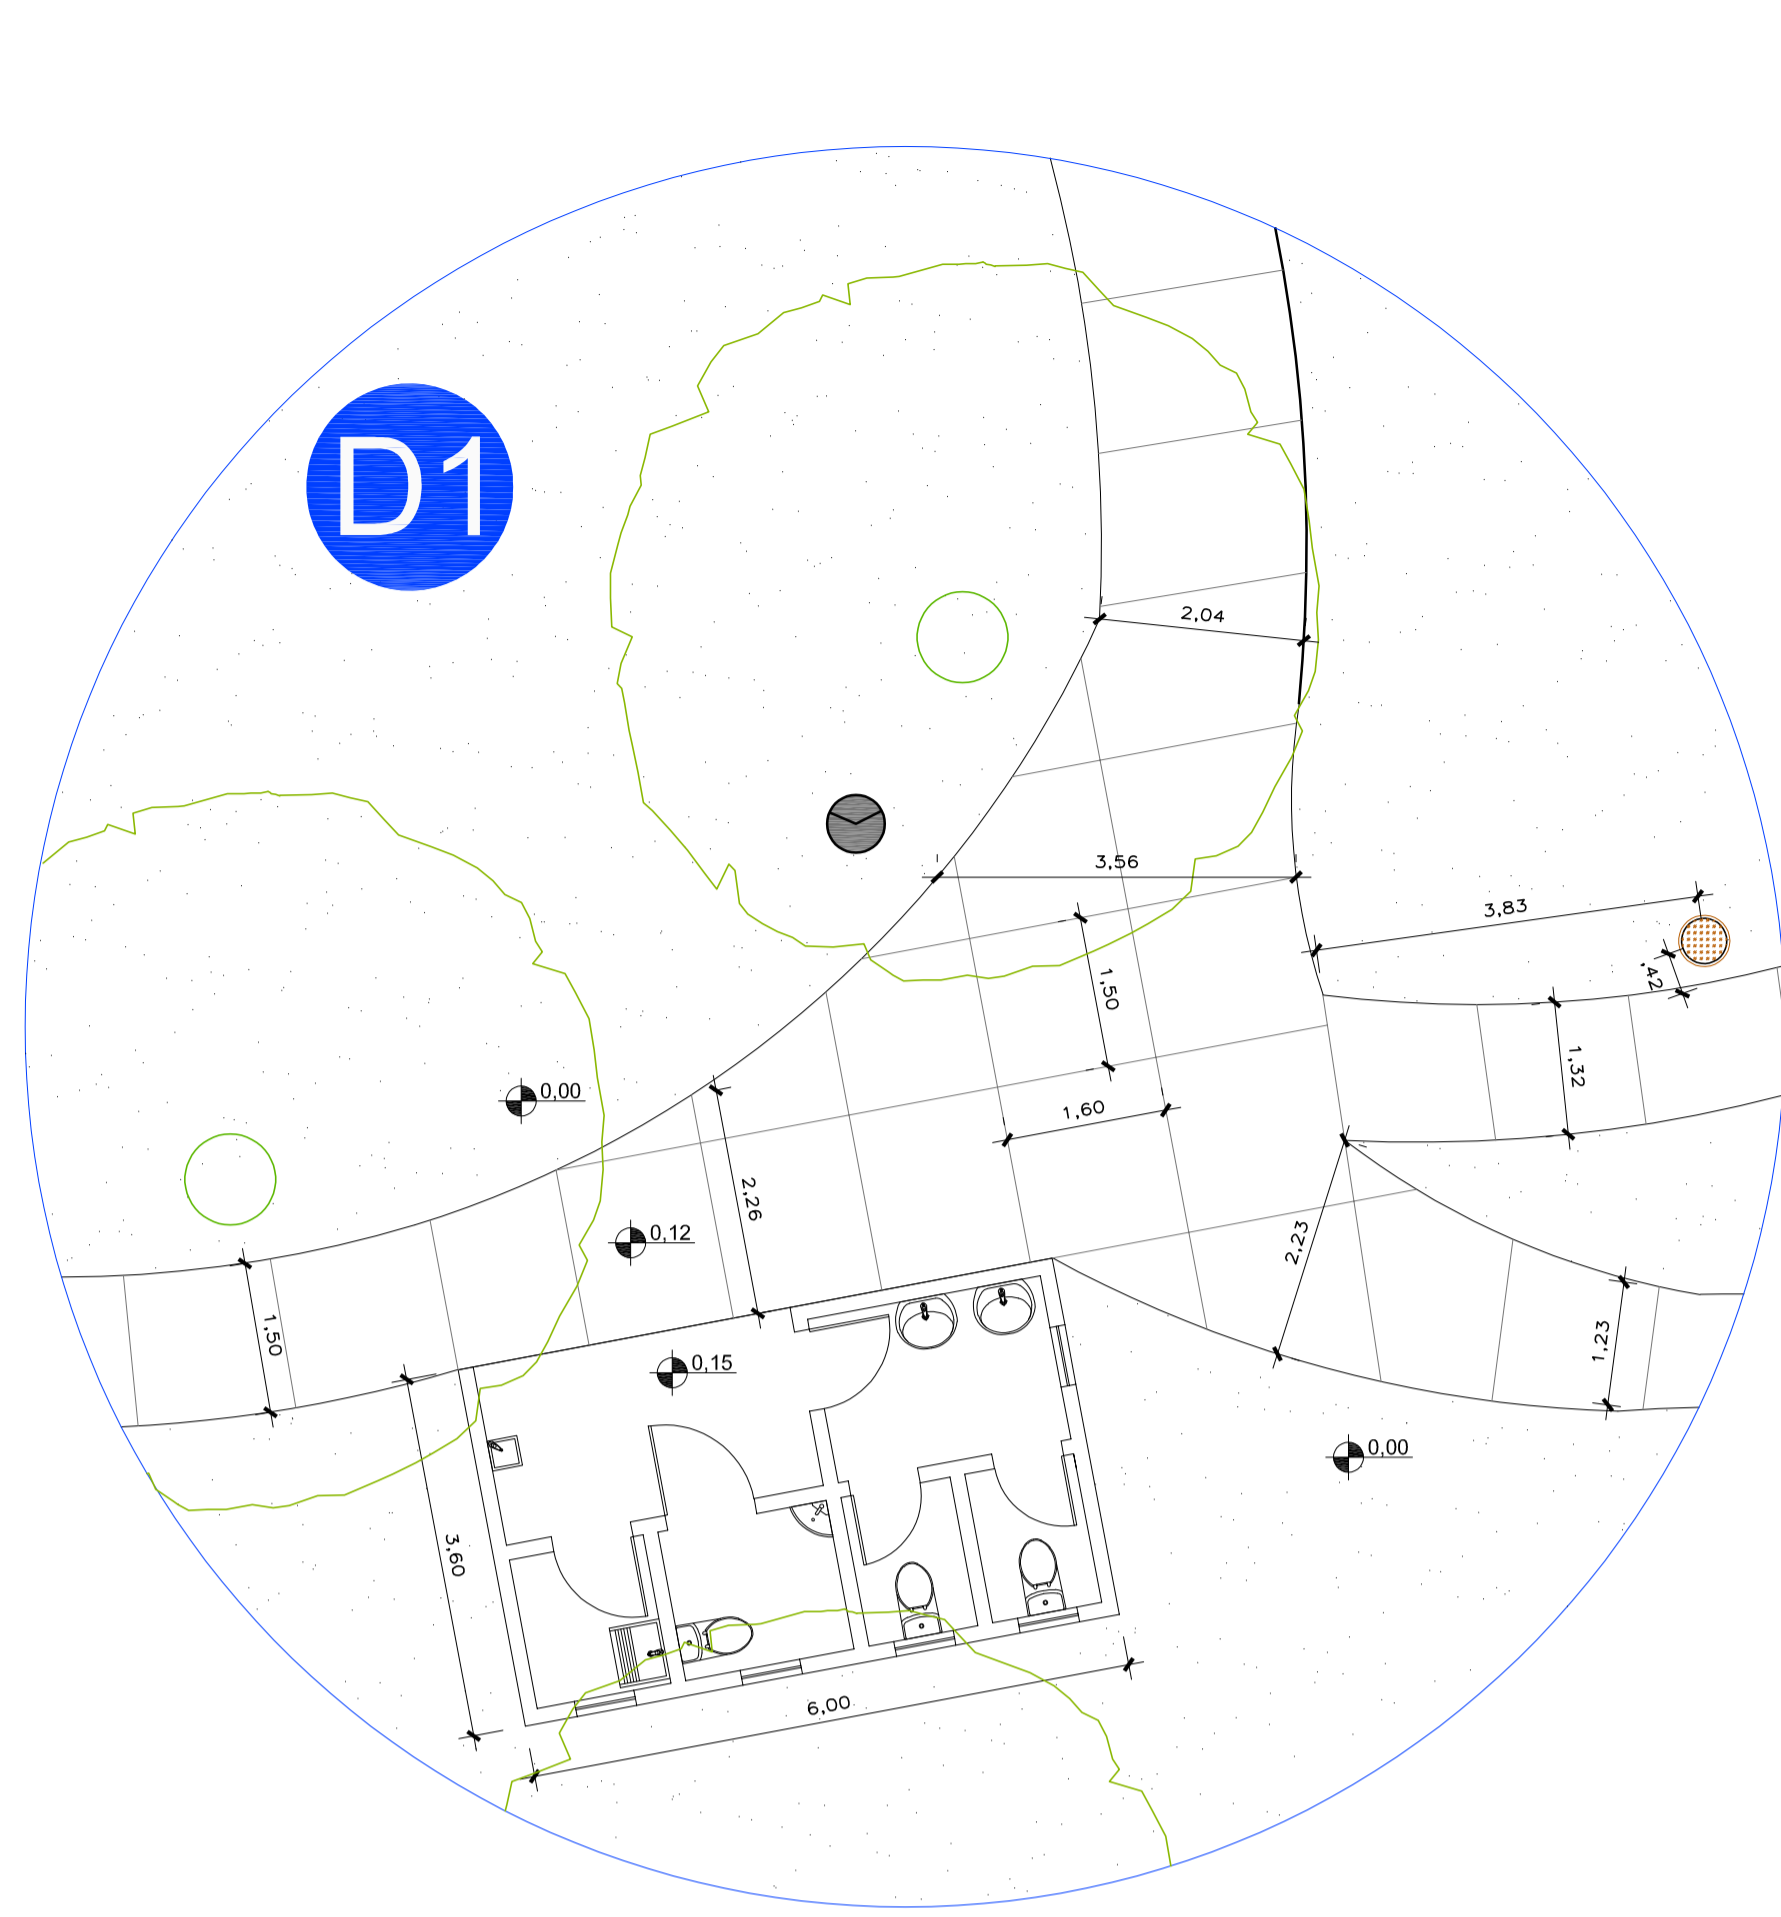


Perfil - D3

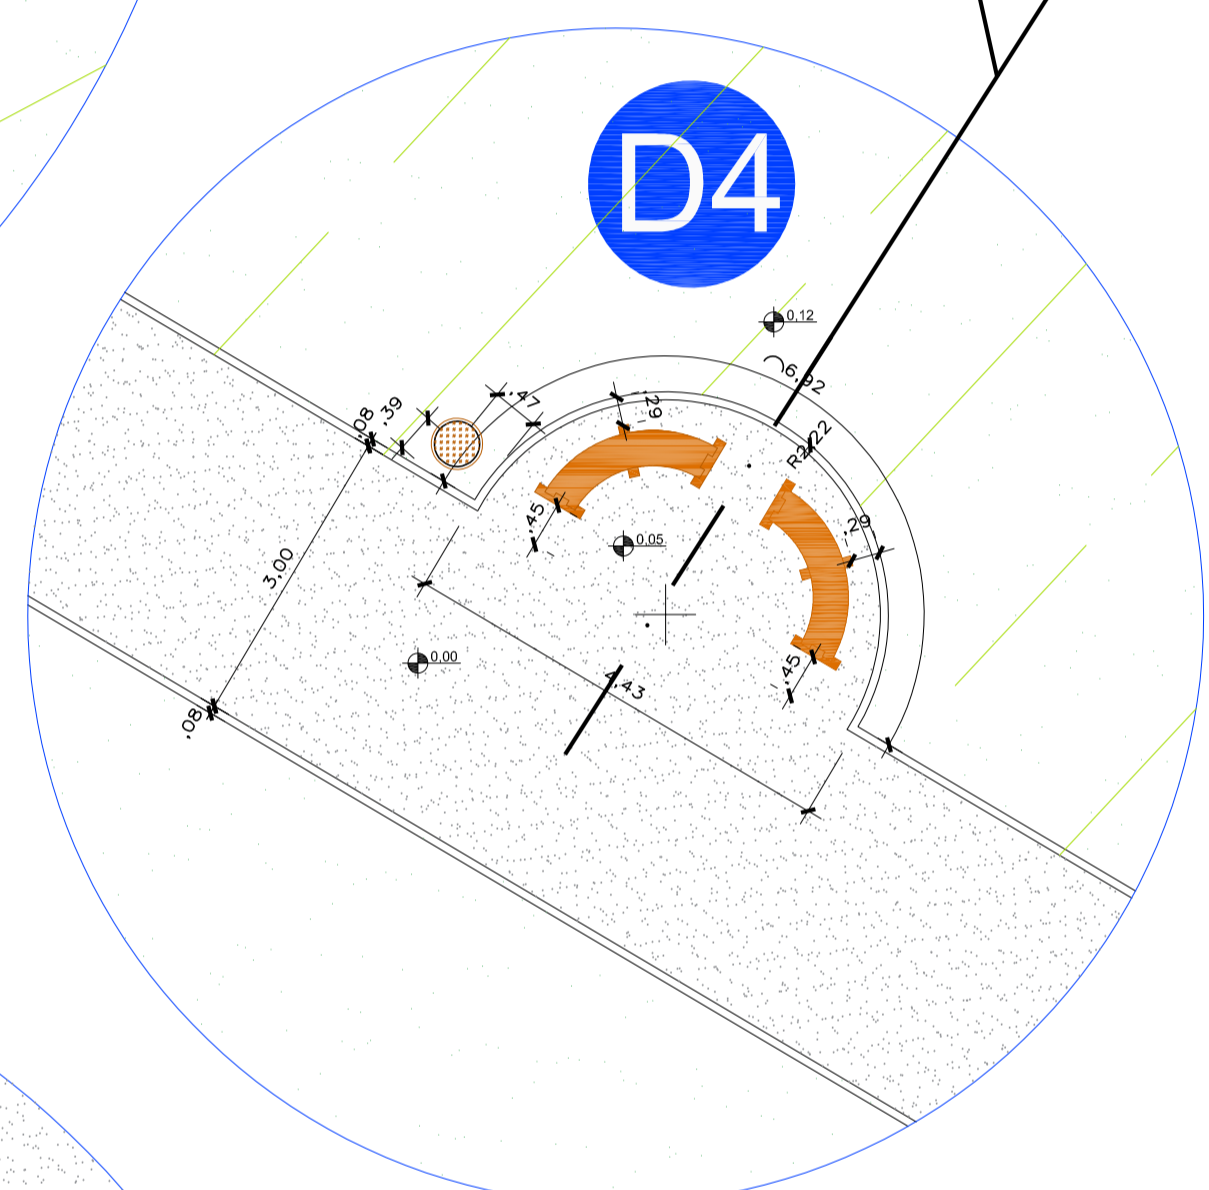


LEGENDA

- LUMINÁRIA EM POSTE ALTO (SIMPLES OU 4 LÂMPADAS)
- LUMINÁRIA EM POSTE 3M (FOCAL NA PISTA E REDONDA NO BOSQUE)
- LUMINÁRIA BALIZADOR BAIXO E/OU ARANDELA FACHO ÚNICO
- LUMINÁRIA LED EMBUTIDO SOLO FOCADO EM ÁRVORE
- ÁREA DE MOVIMENTAÇÃO DE TERRA/TALUDES
- PÓ-DE-PEDRA COMPACTADO SOBRE MANTA GEOTÊXTIL LIMITADO POR MEIO-FIO DE CONCRETO
- CONCRETO VASSOURADO COM JUNTAS DE DILATAÇÃO
- DECK DE CONCRETO
- PISANTES - PLACA CONCRETO PRÉ-FABRICADO
- LIXEIRA METAL E MADEIRA
- PERGOLADO DE CONCRETO
- BANCO PRÉ-FABRICADO CONCRETO CURVO E RETO
- BANCO ALVENARIA E CONCRETO
- PLACA EXISTENTE

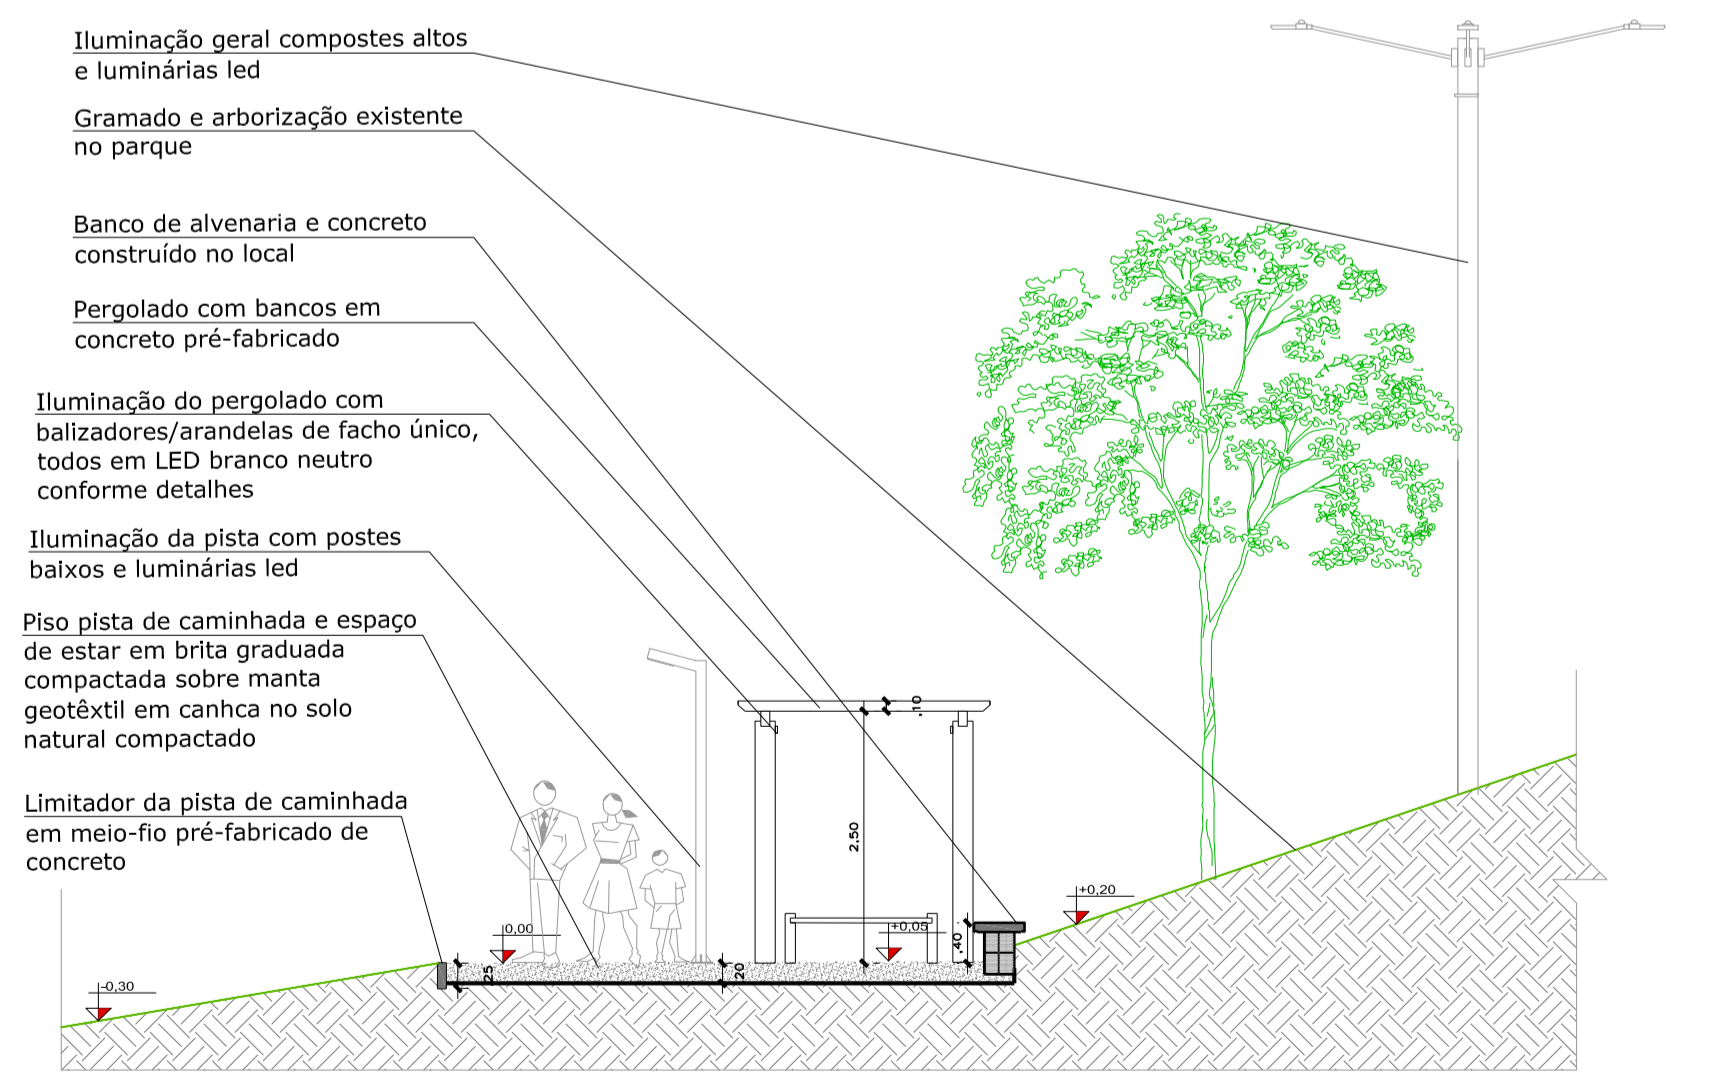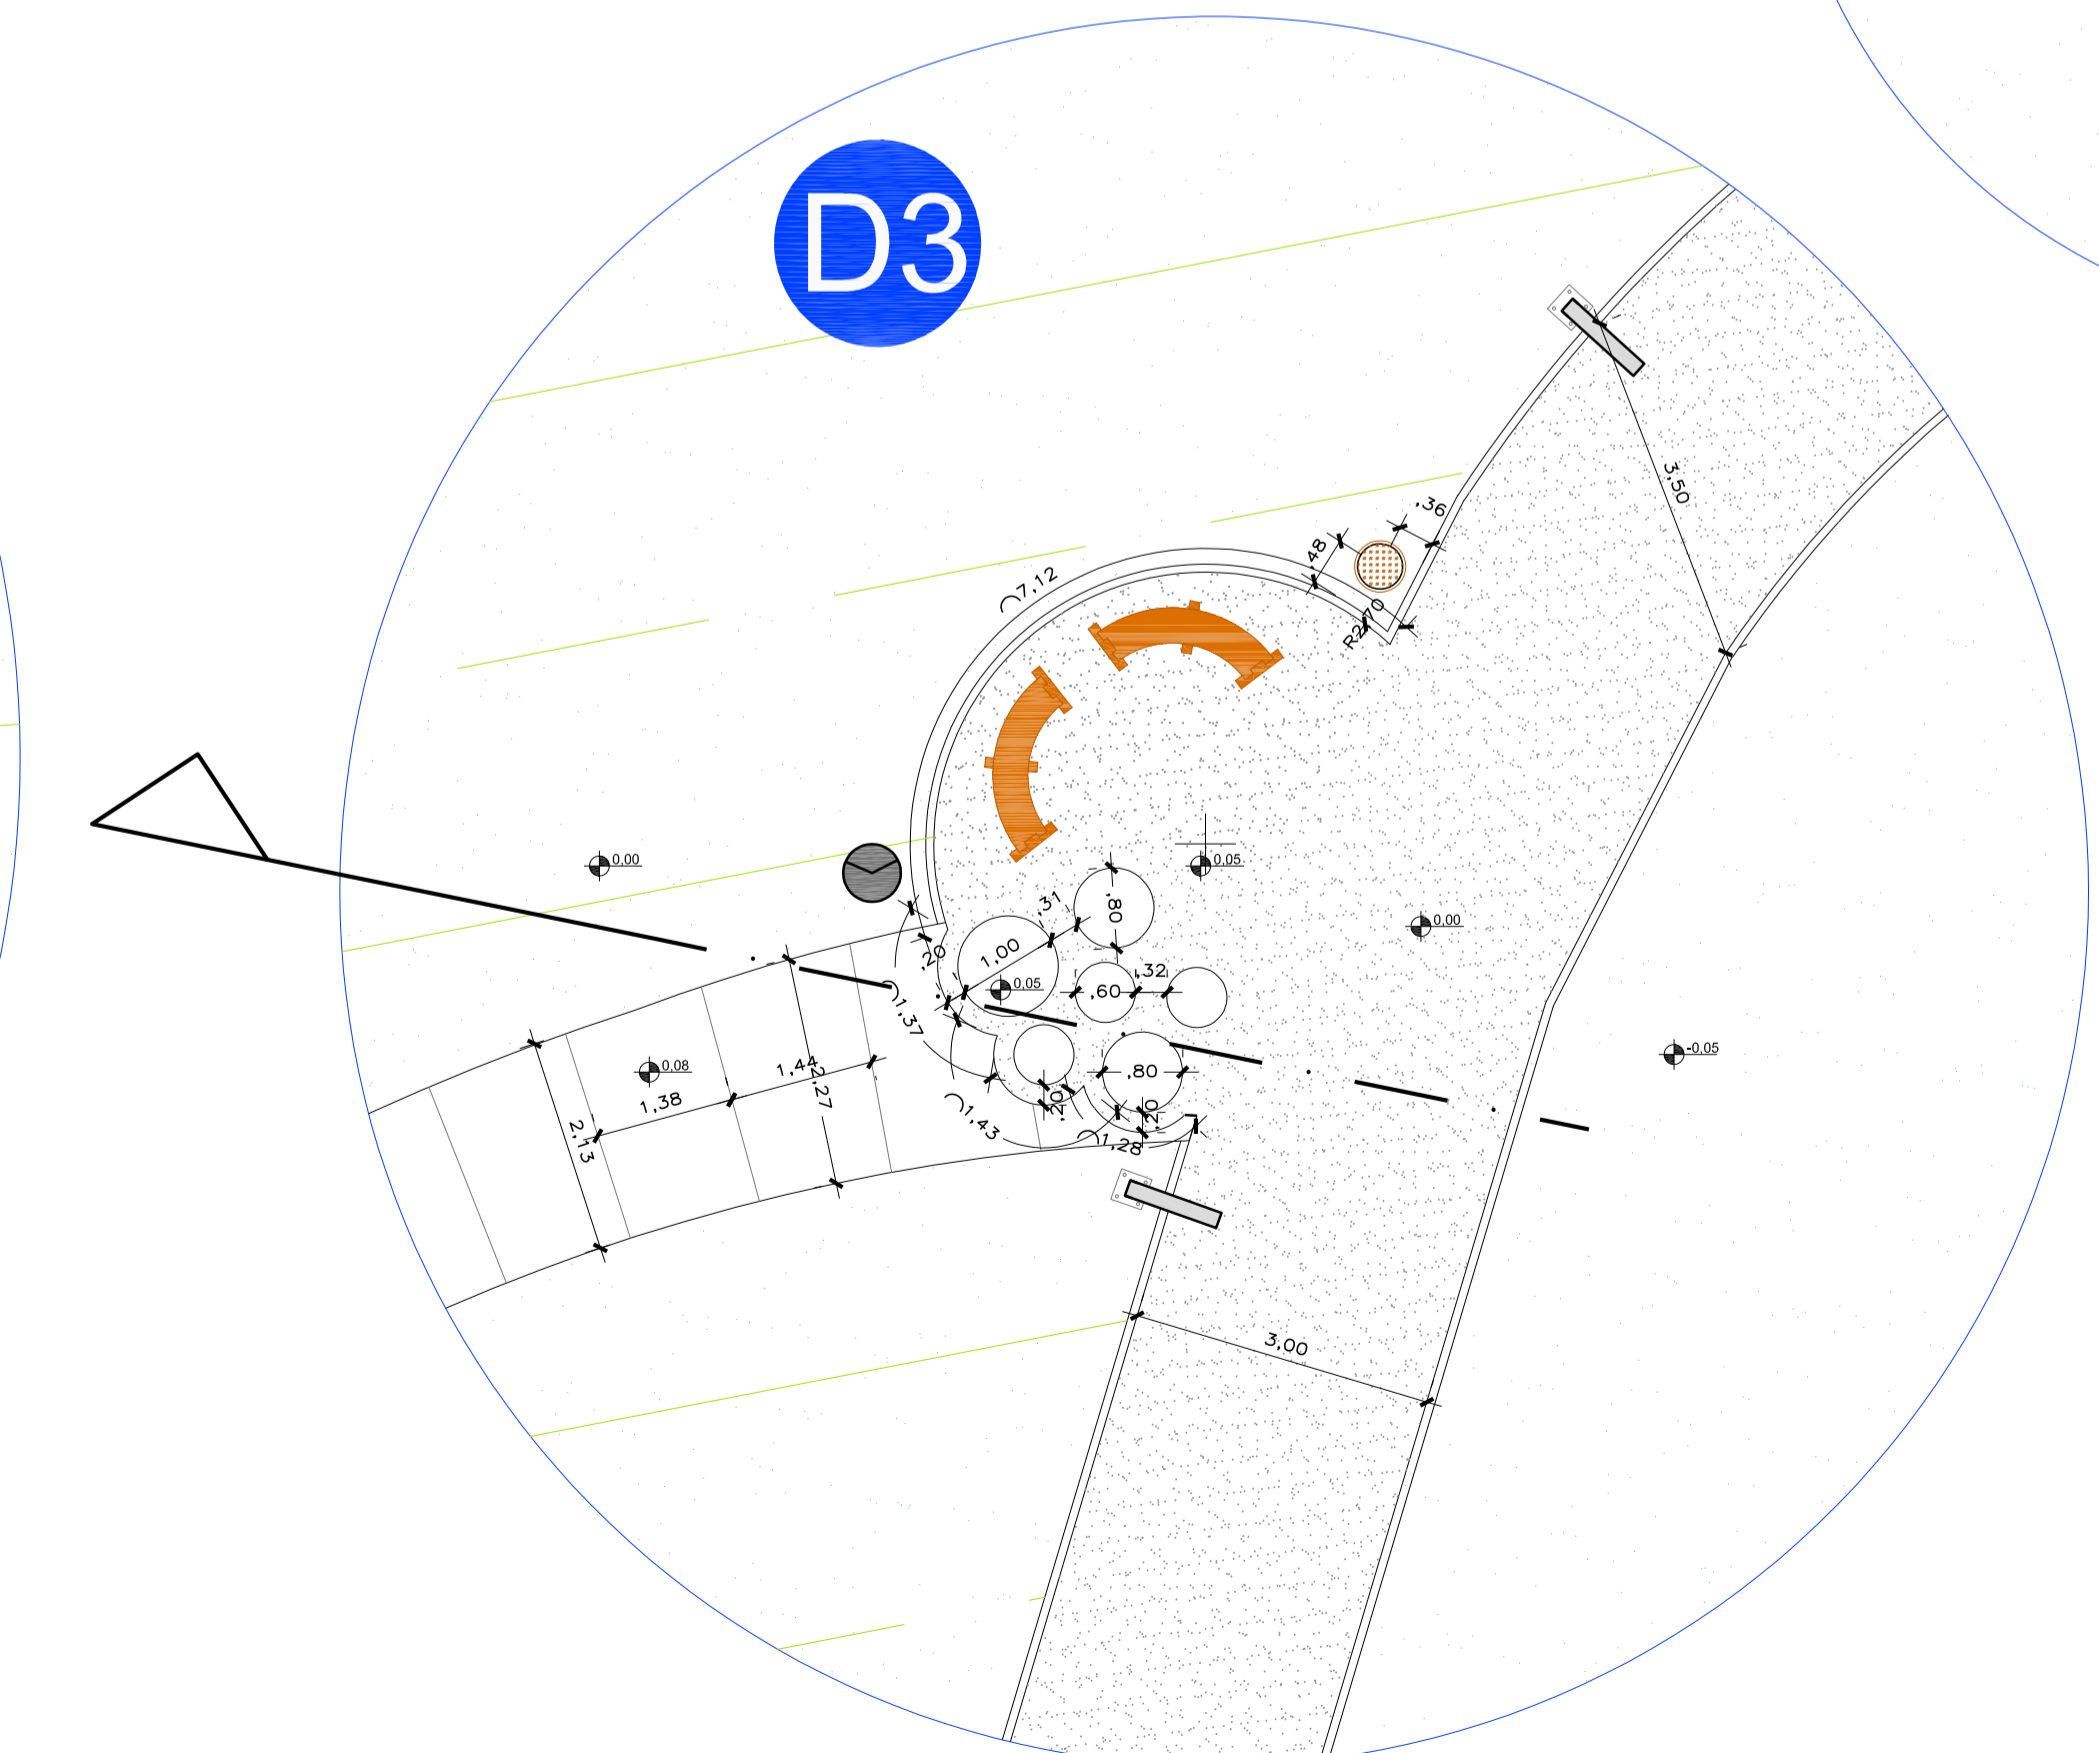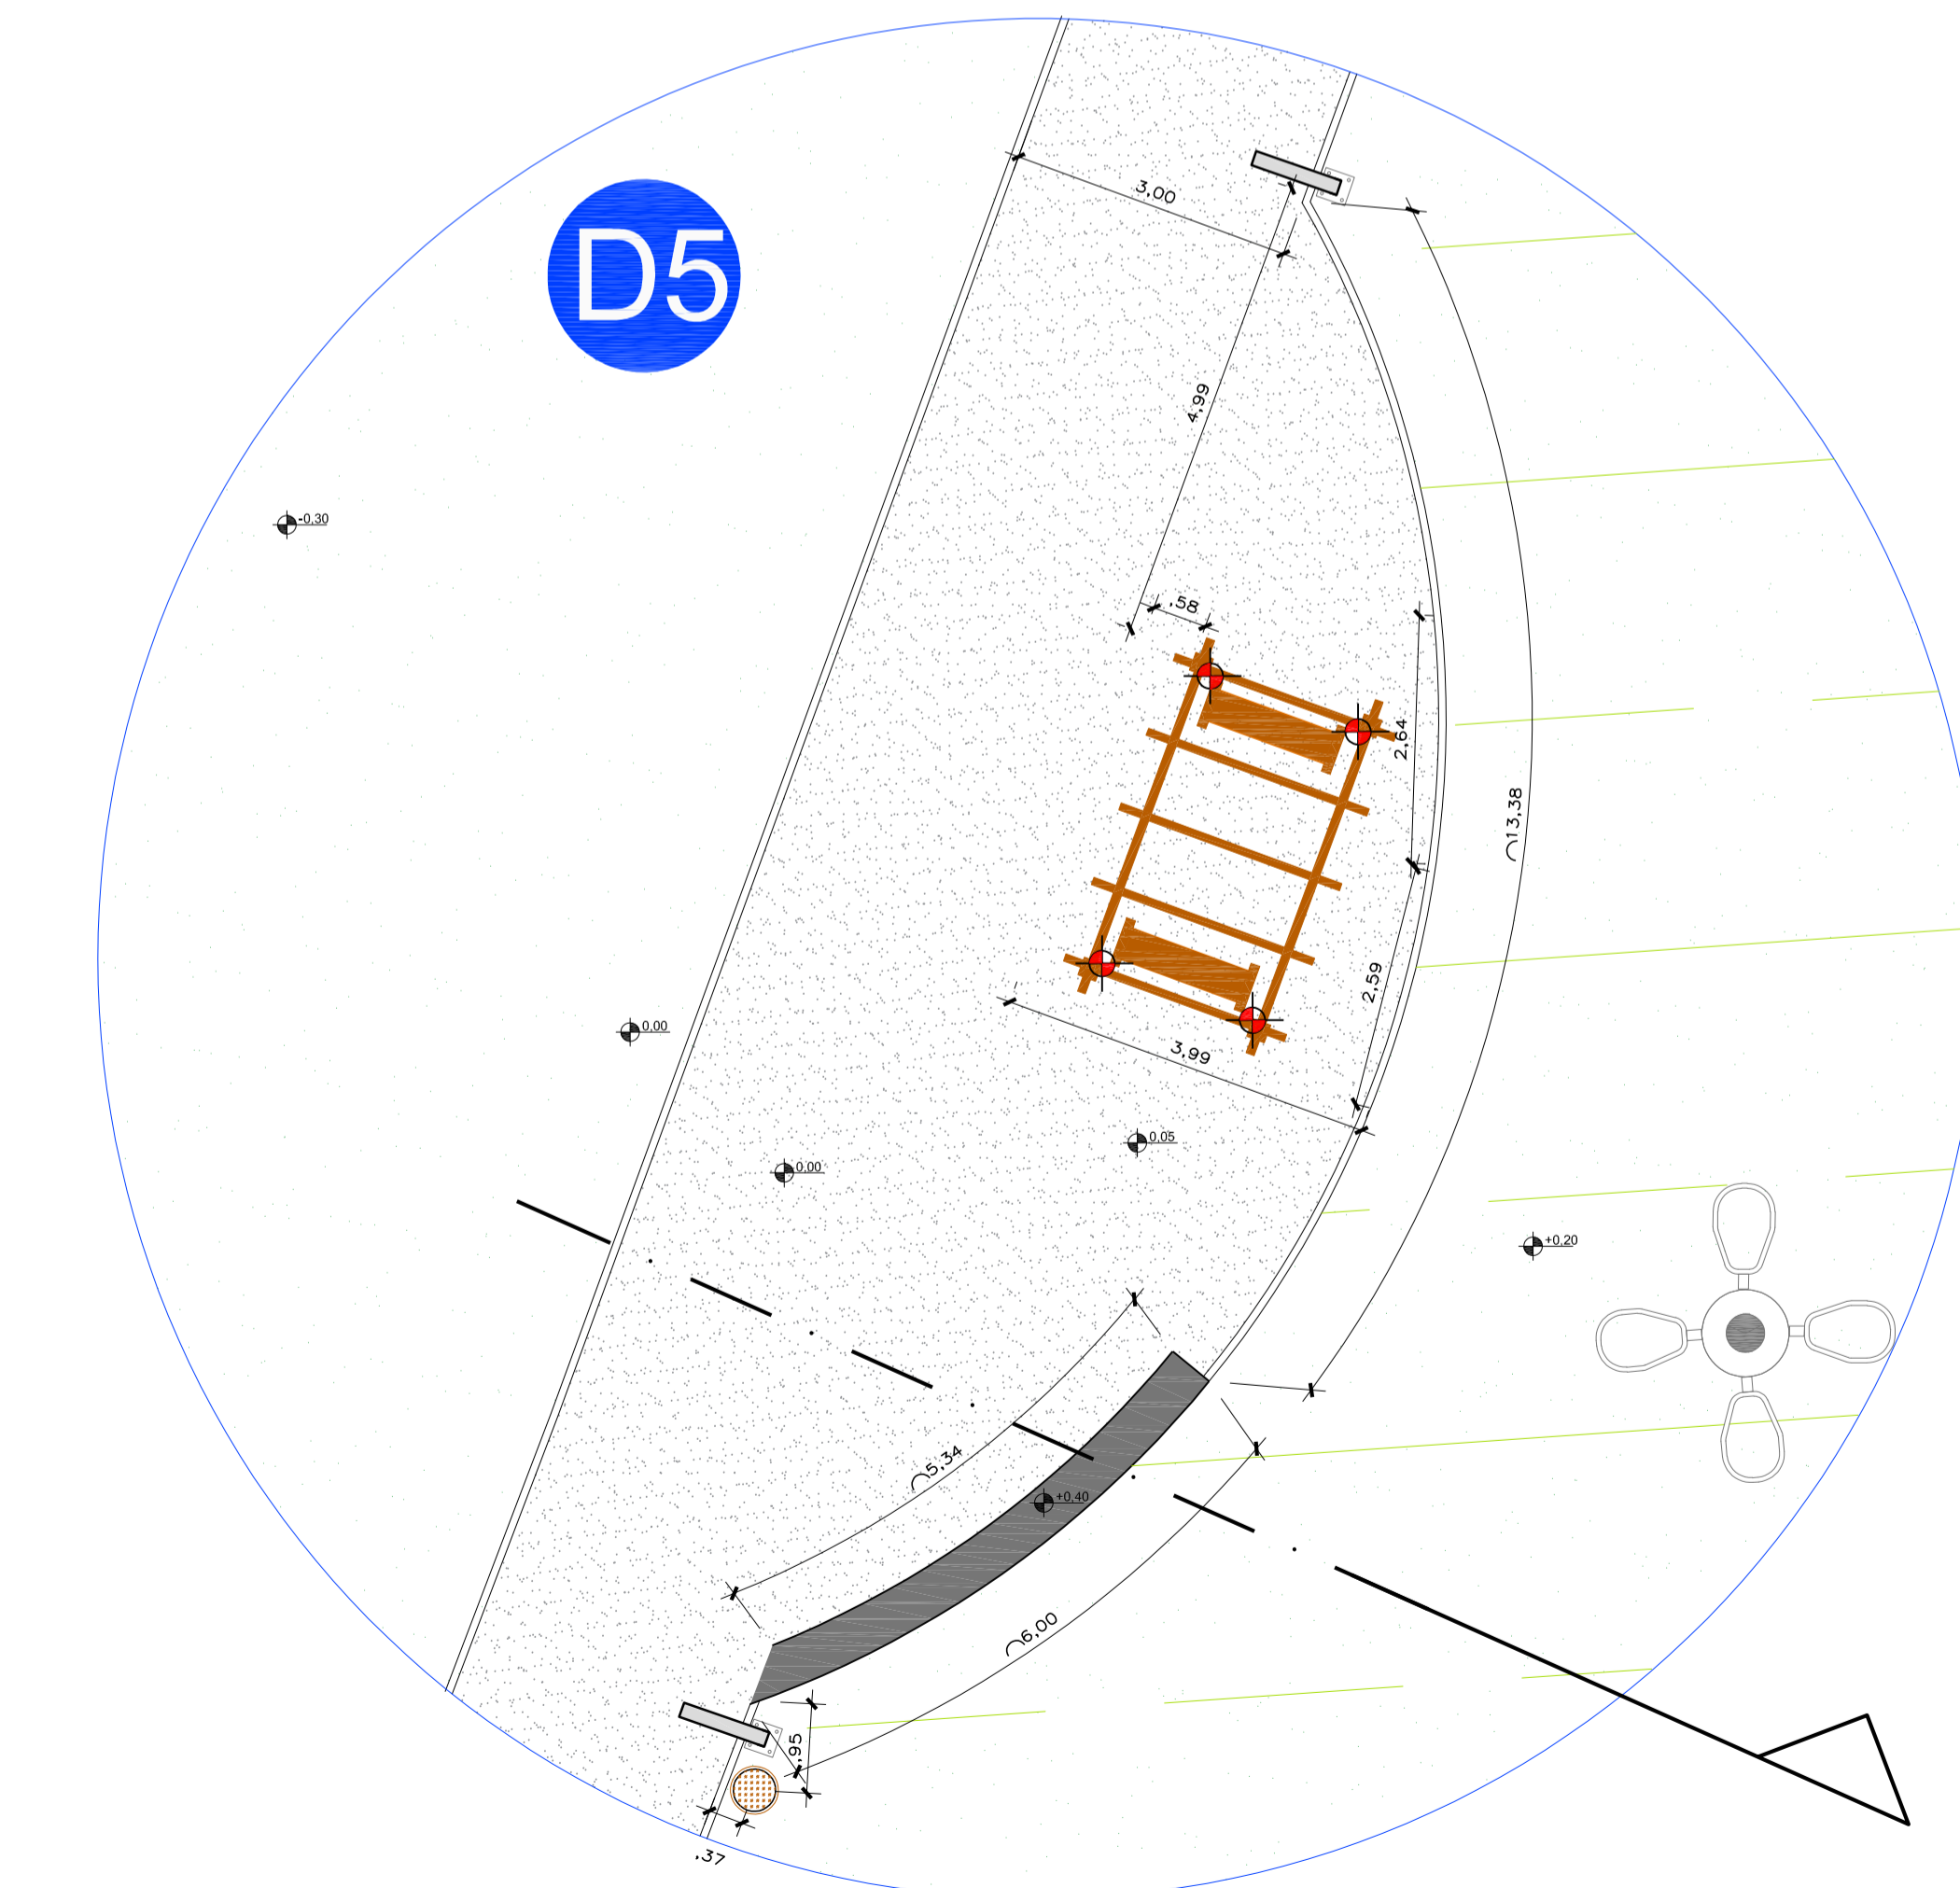



Perfil - D5

| | | |
|--|---|-----------|
| PREFEITURA MUNICIPAL DE LAGOA VERMELHA | | 03 |
| | | |
| CBR: Construção de Infraestrutura no Parque Histórico da Lagoa Vermelha | | |
| ENDEREÇO: Rodovia BR-285 KM 192 + 650m - Lagoa Vermelha - RS | | |
| DATA: MAI/2026 | PROJETO: DETALHES E PERFIS | |
| ESCALA: 1/75 | RESP. TÉCNICO: SIMONE GUADROS - Arquiteta e Urbanista CAU A56279-3 Mat. 1018 | |

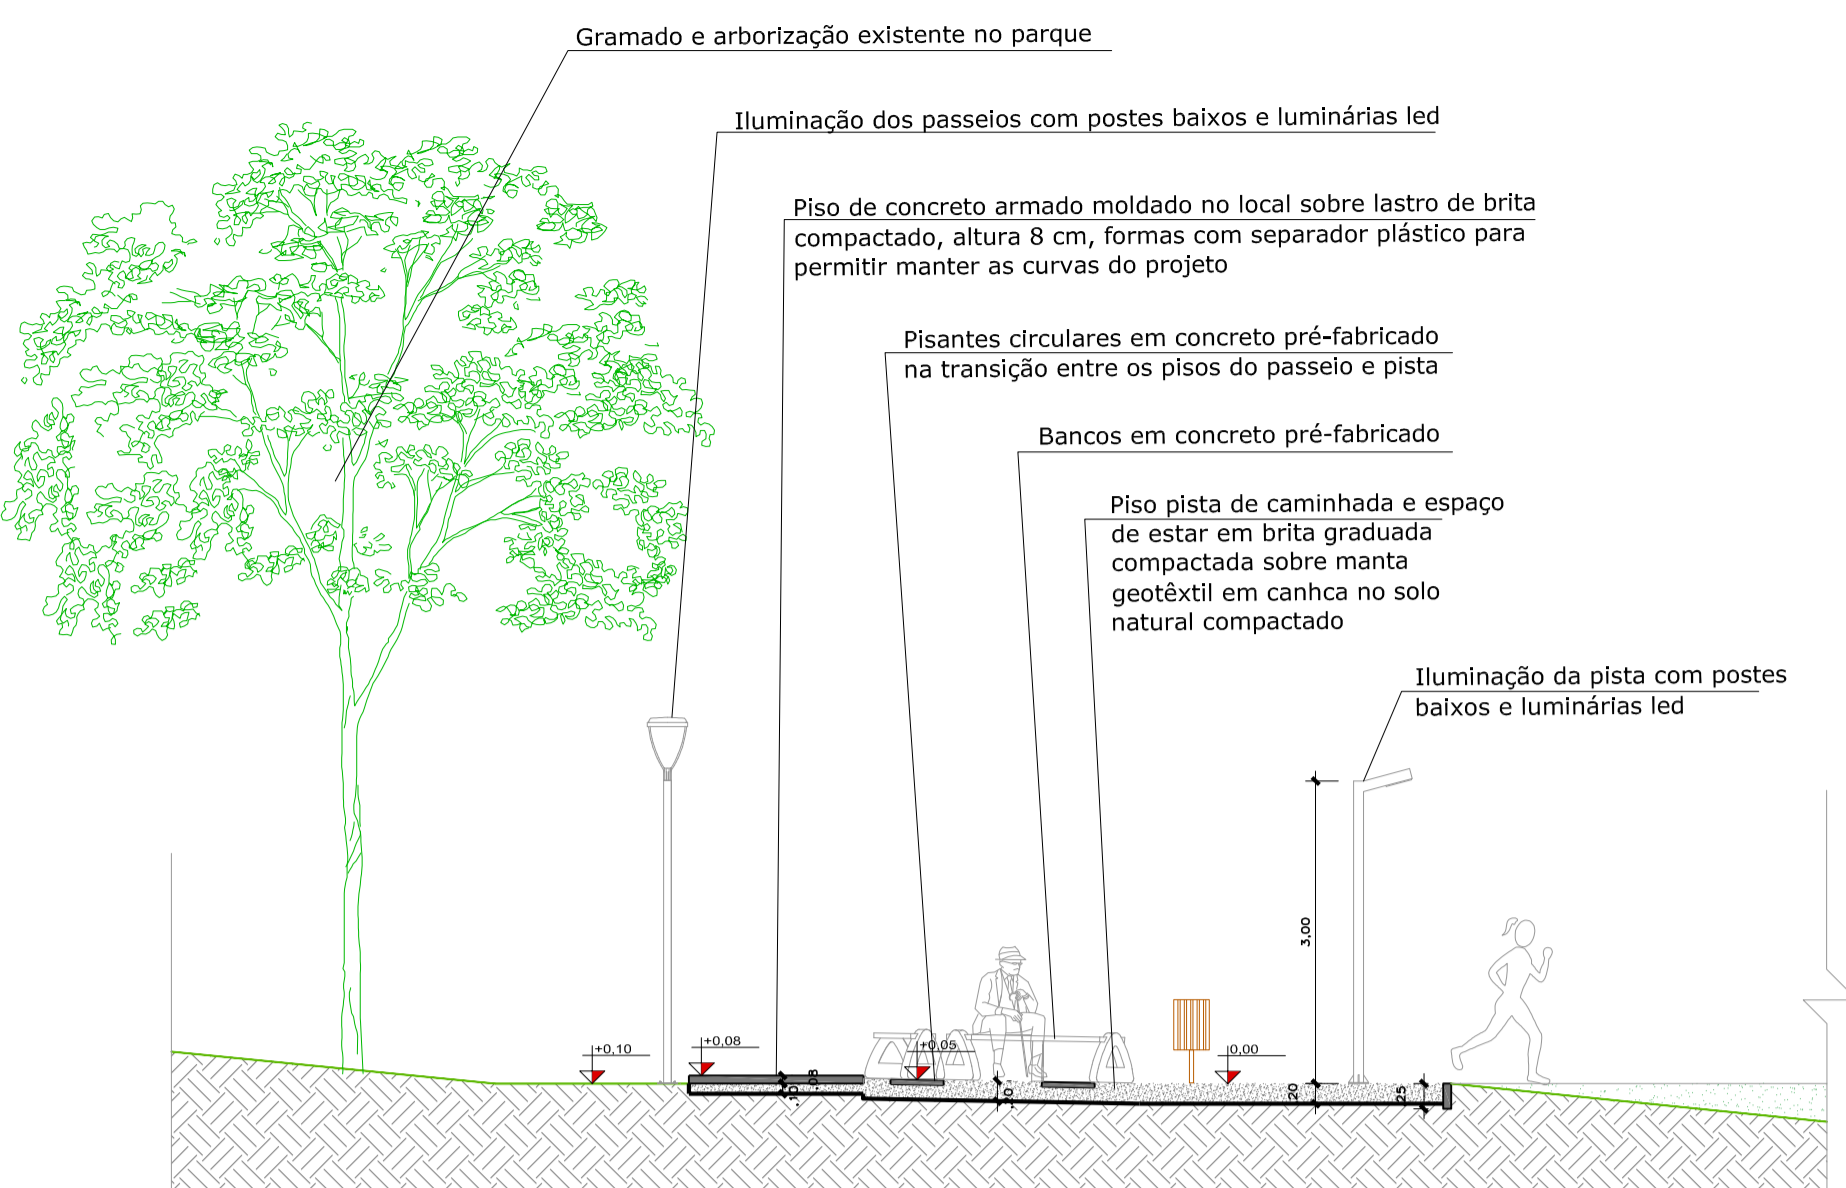


Perfil - D2

- LEGENDA**
- LUMINÁRIA EM POSTE ALTO (SIMPLES OU 4 LÂMPADAS)
 - LUMINÁRIA EM POSTE 3M (FOCAL NA PISTA E REDONDA NO BOSQUE)
 - LUMINÁRIA BALIZADOR BAIXO E/OU ARANDELA FACHO ÚNICO
 - LUMINÁRIA LED EMBUTIDO SOLO FOCADO EM ÁRVORE
 - ÁREA DE MOVIMENTAÇÃO DE TERRA/TALUDES
 - PÓ-DE-PEDRA COMPACTADO SOBRE MANTA GEOTÊXTEL LIMITADO POR MEIO-FIO DE CONCRETO
 - CONCRETO VASSOURADO COM JUNTAS DE DILATAÇÃO
 - DECK DE CONCRETO
 - PISANTES - PLACA CONCRETO PRÉ-FABRICADO
 - LIXEIRA METAL E MADEIRA
 - PERGOLADO DE CONCRETO
 - BANCO PRÉ-FABRICADO CONCRETO CURVO E RETO
 - BANCO ALVENARIA E CONCRETO
 - PLACA EXISTENTE

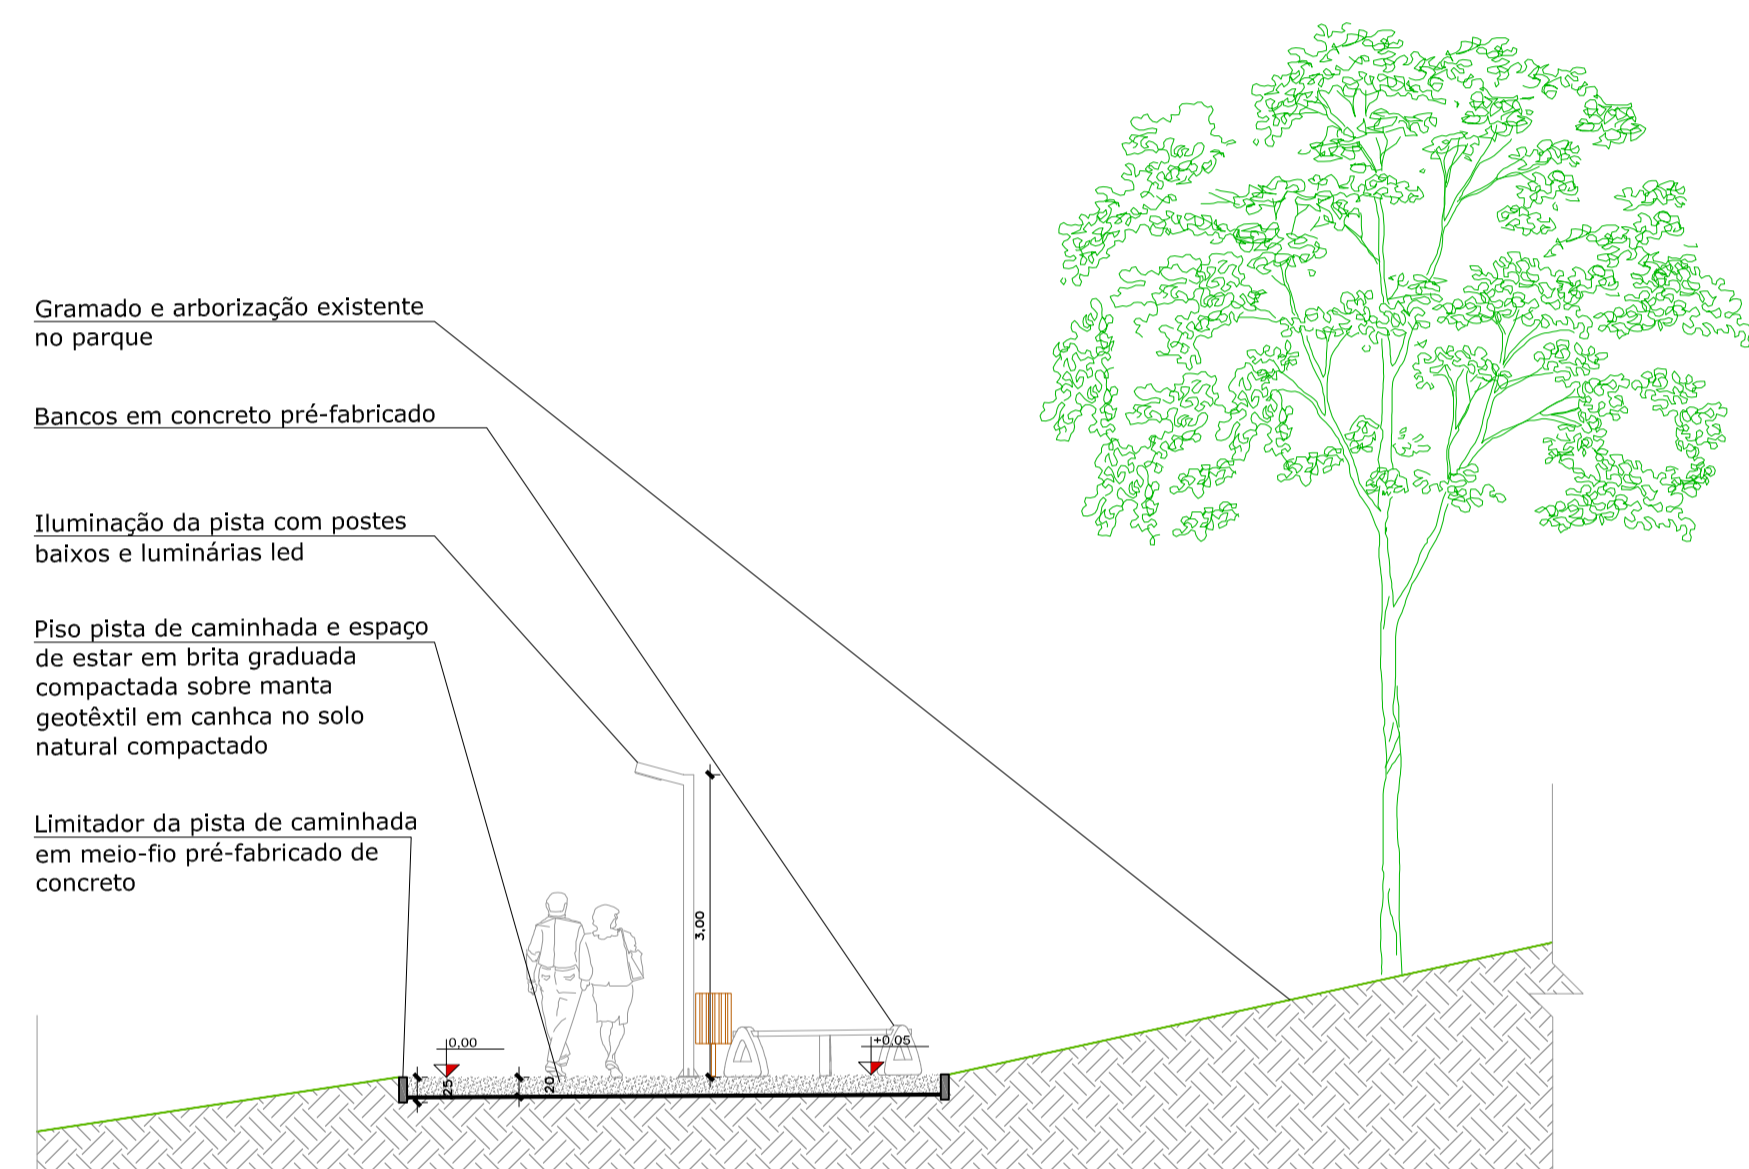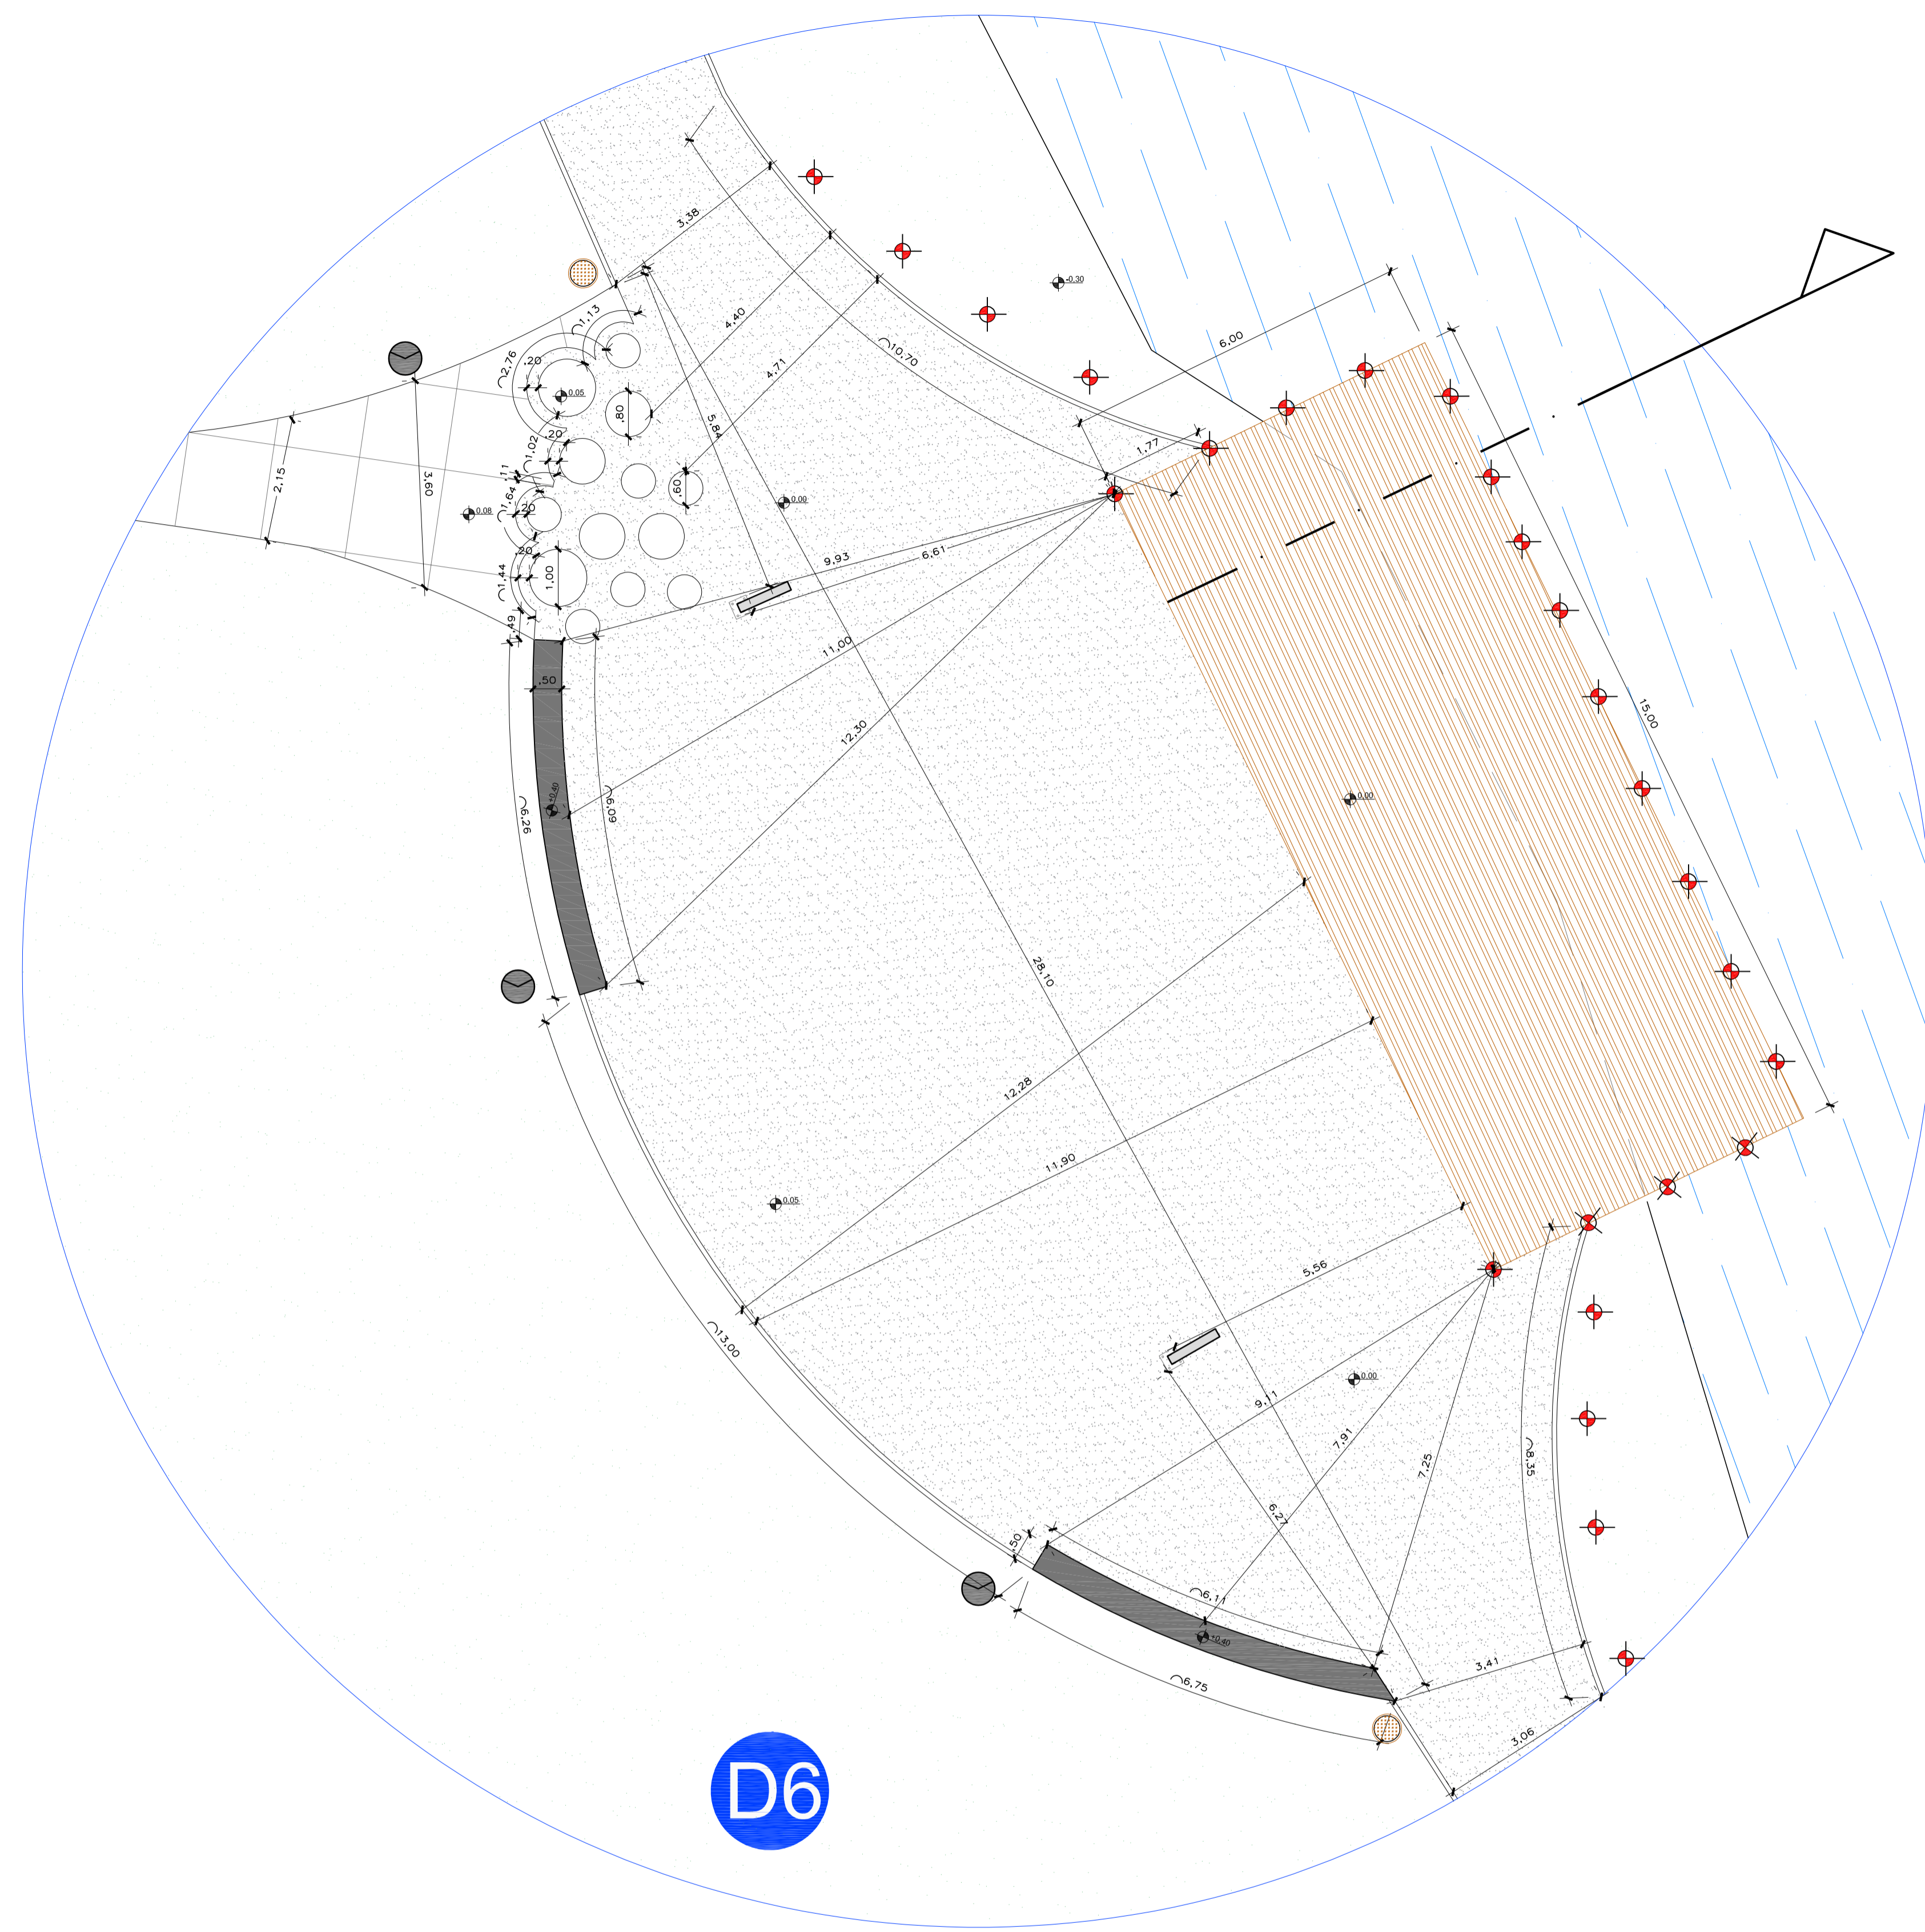

Perfil - D4

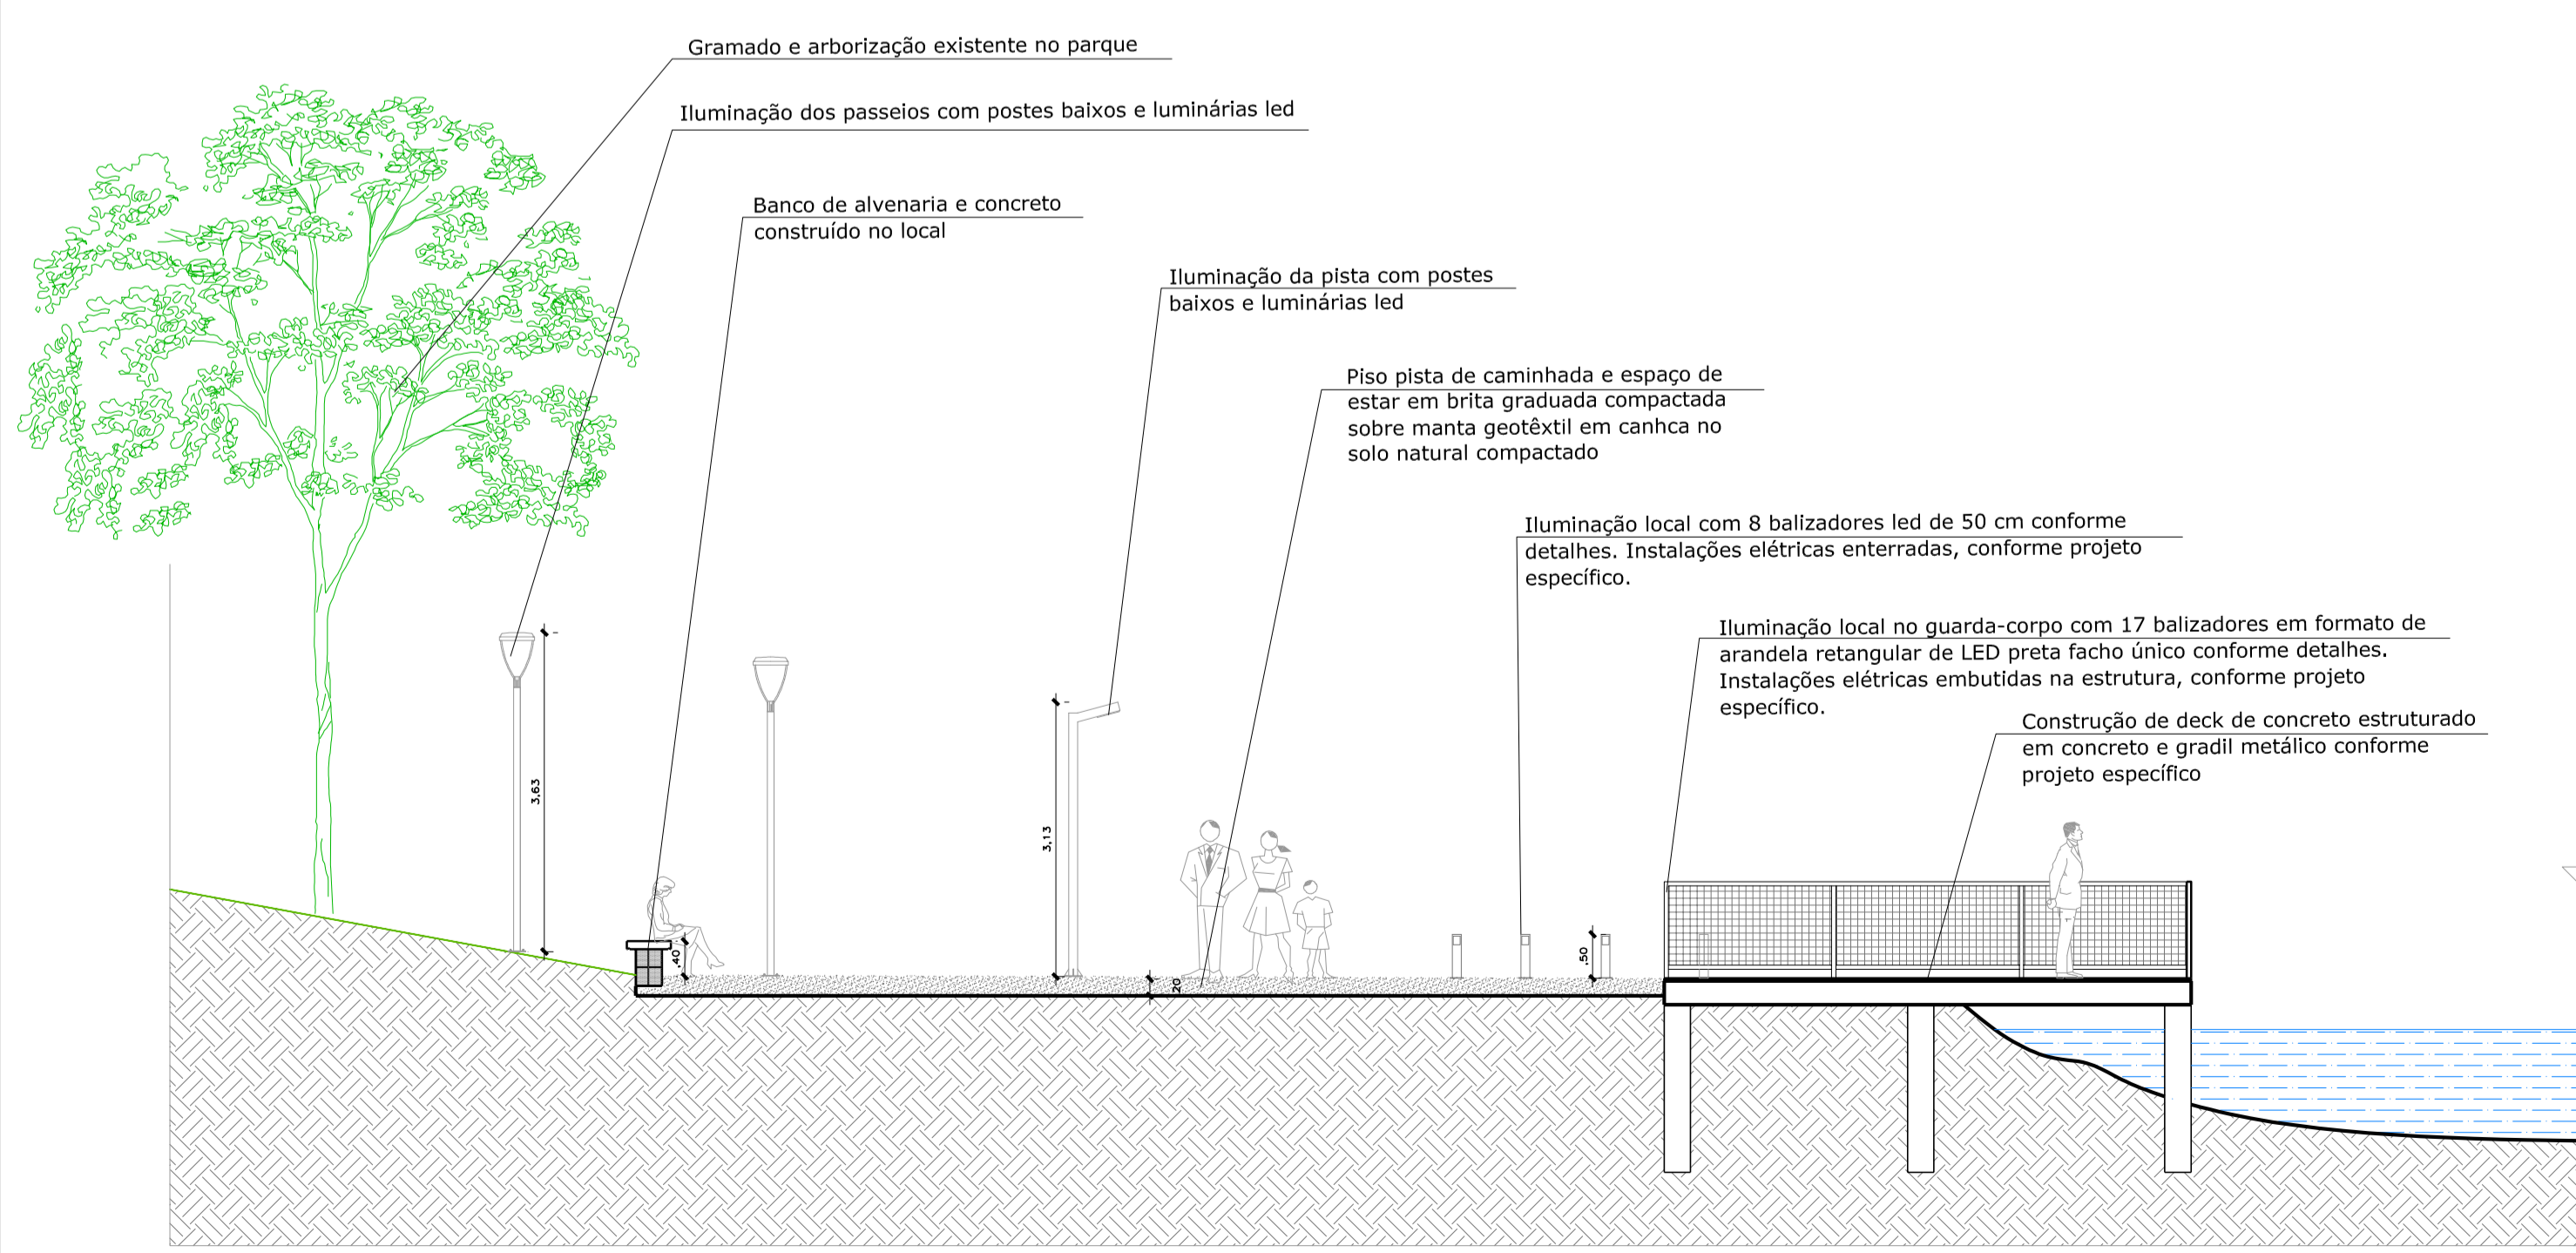






Perfil - D6

DETALHES MOBILIÁRIO PRÉ-FABRICADO - sem escala

BANCOS E MESAS EM CONCRETO PRÉ-FABRICADO

Detalhe Esc. 1/50



CONJUNTO ESTAR COM BANCO CURVA

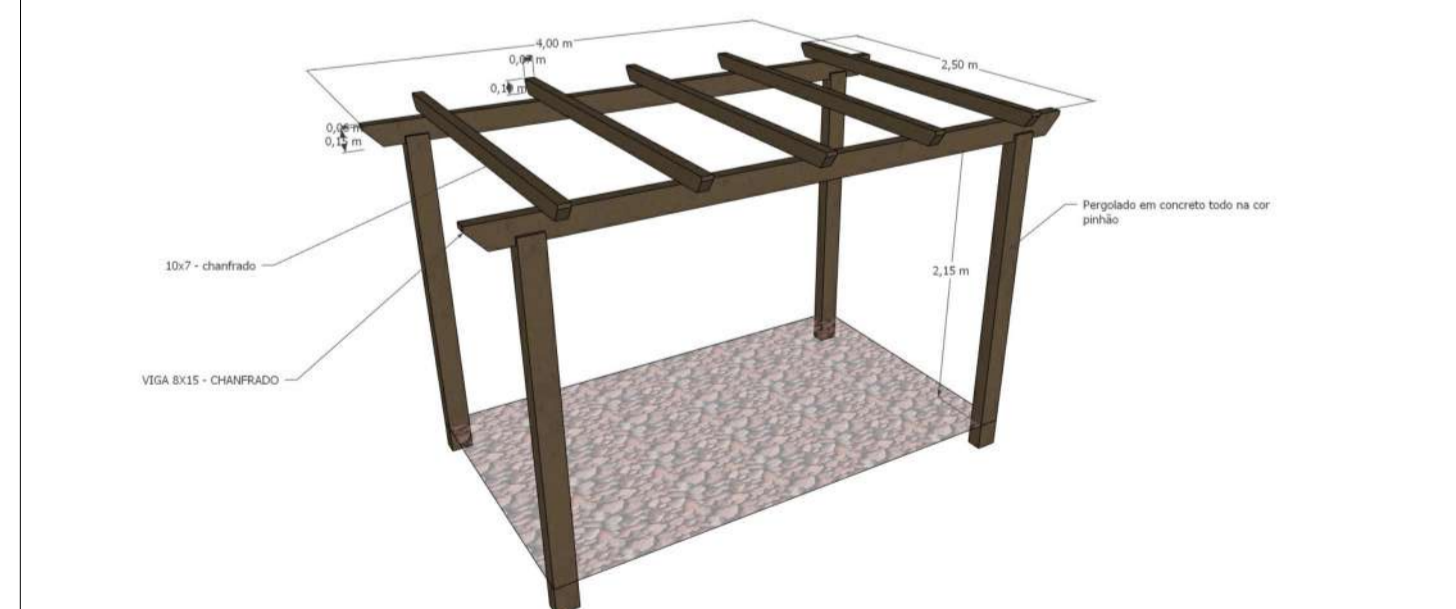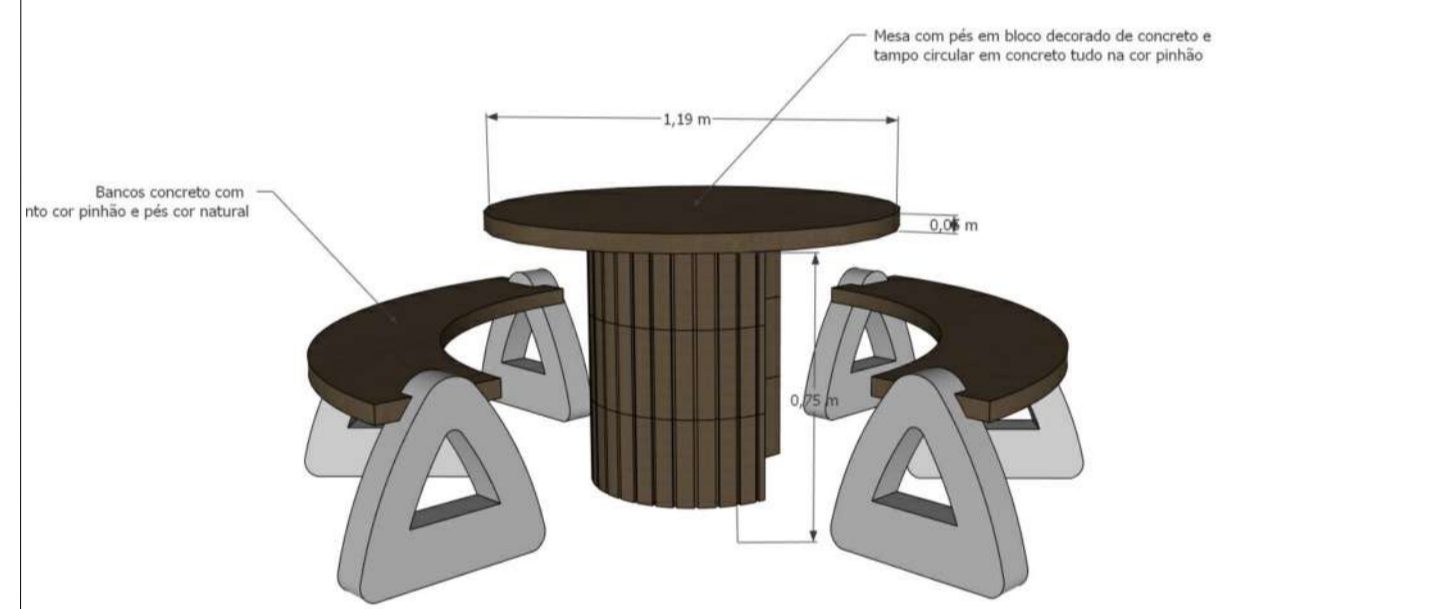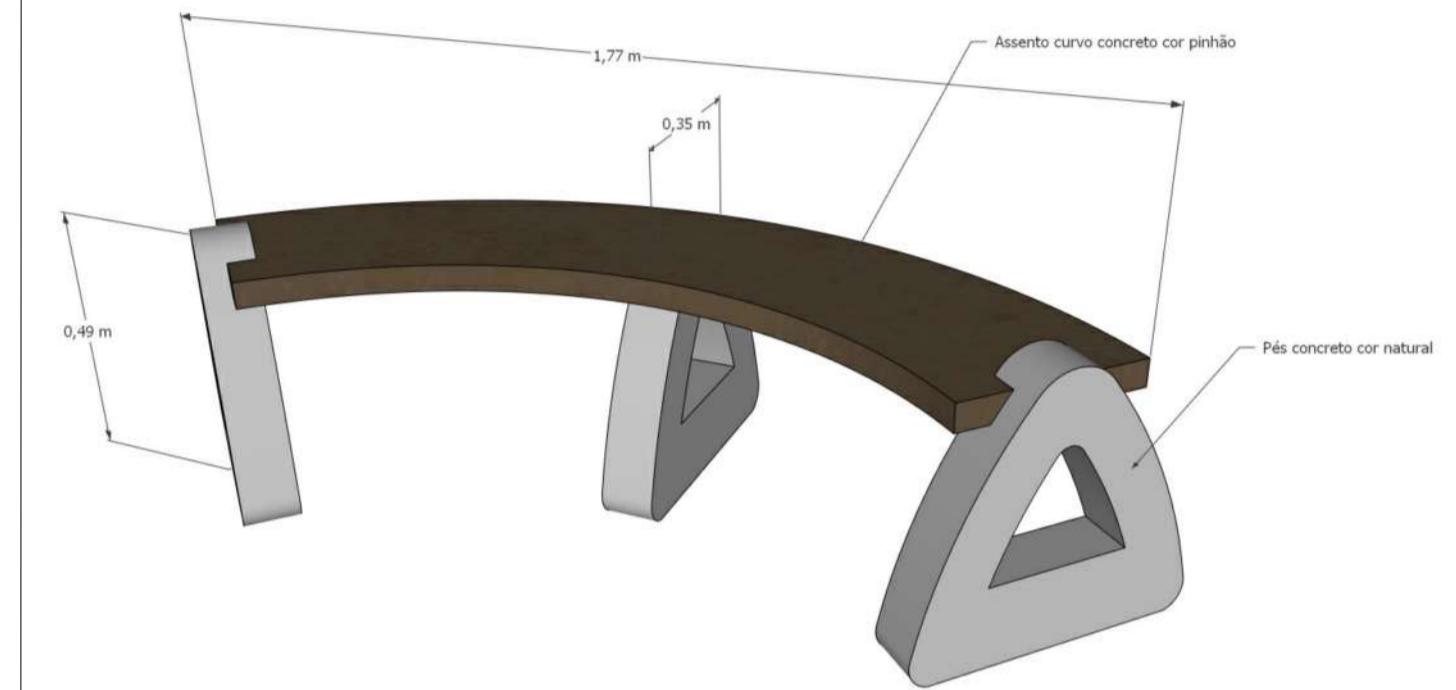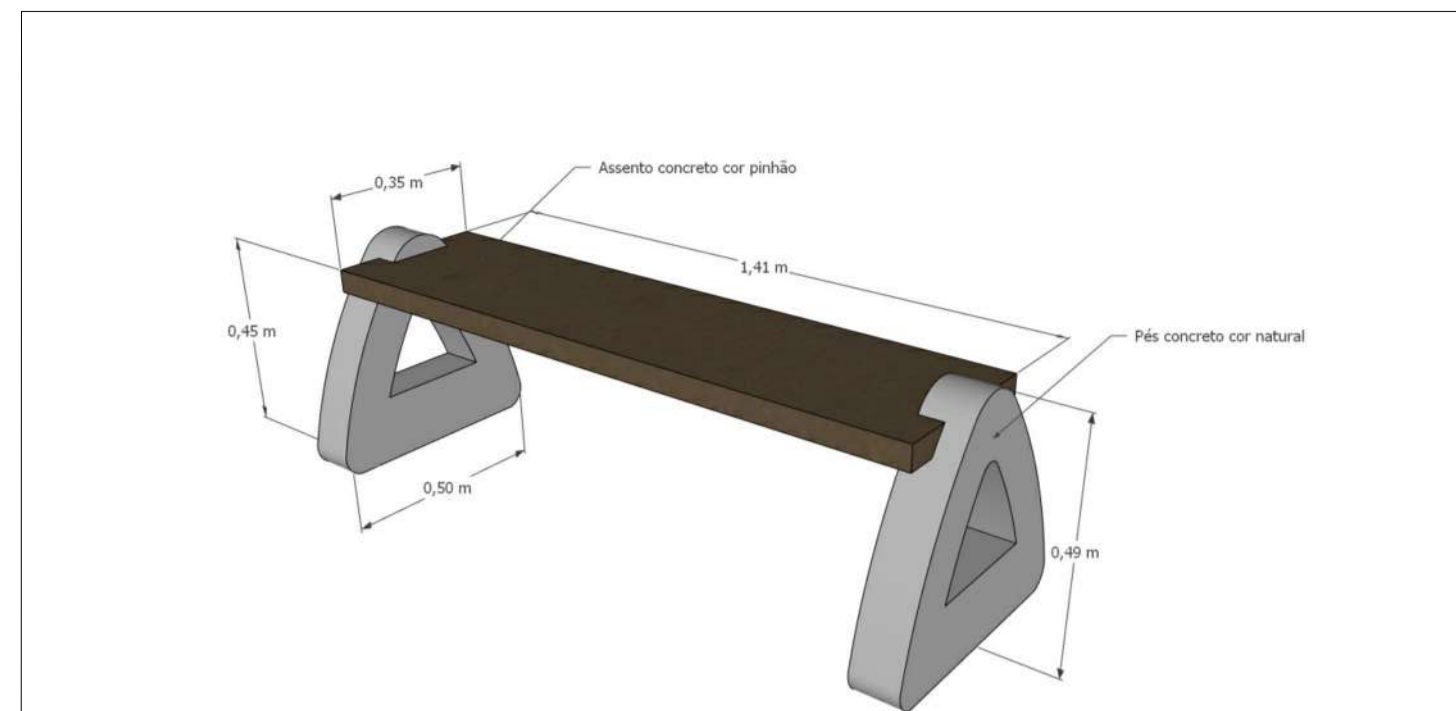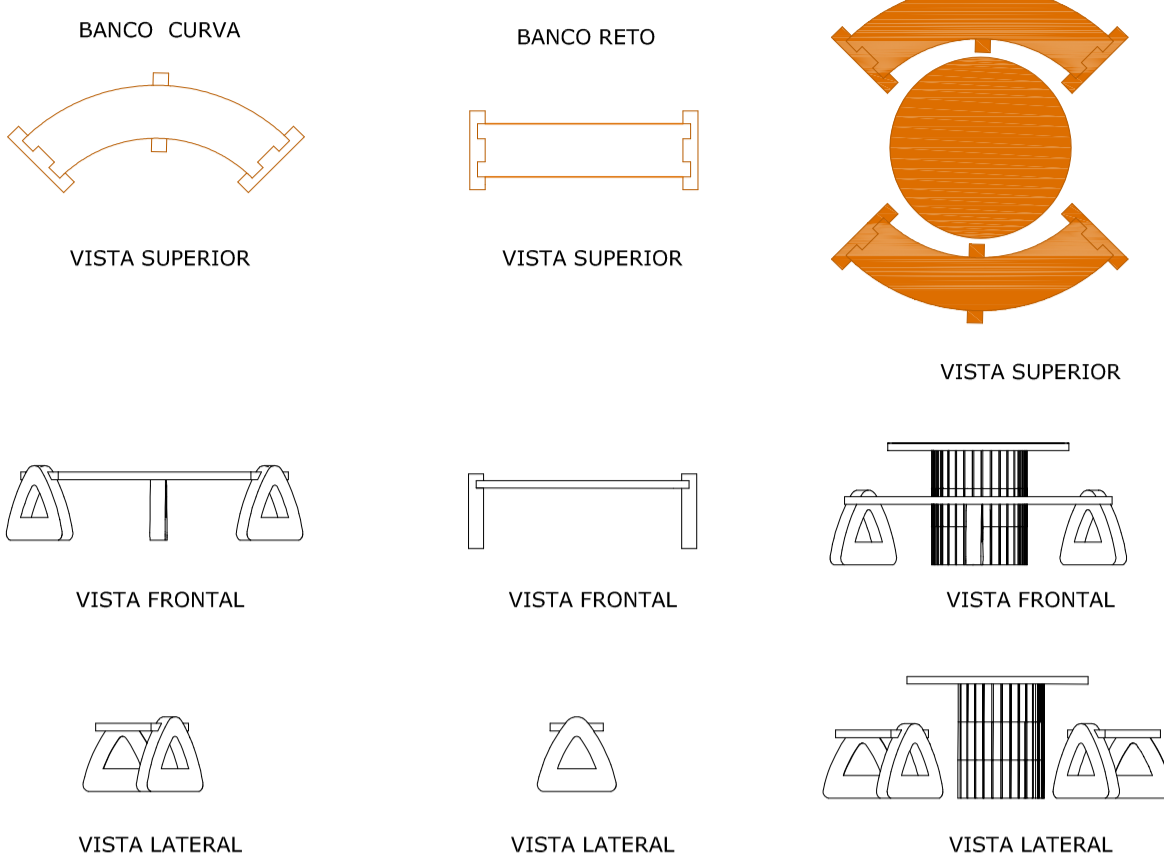

DETALHE PLACAS DE PISANTES EM CONCRETO - sem escala



DETALHES DAS LUMINÁRIAS COM EFEITO PAISAGÍSTICO E INSTALAÇÕES - sem escala

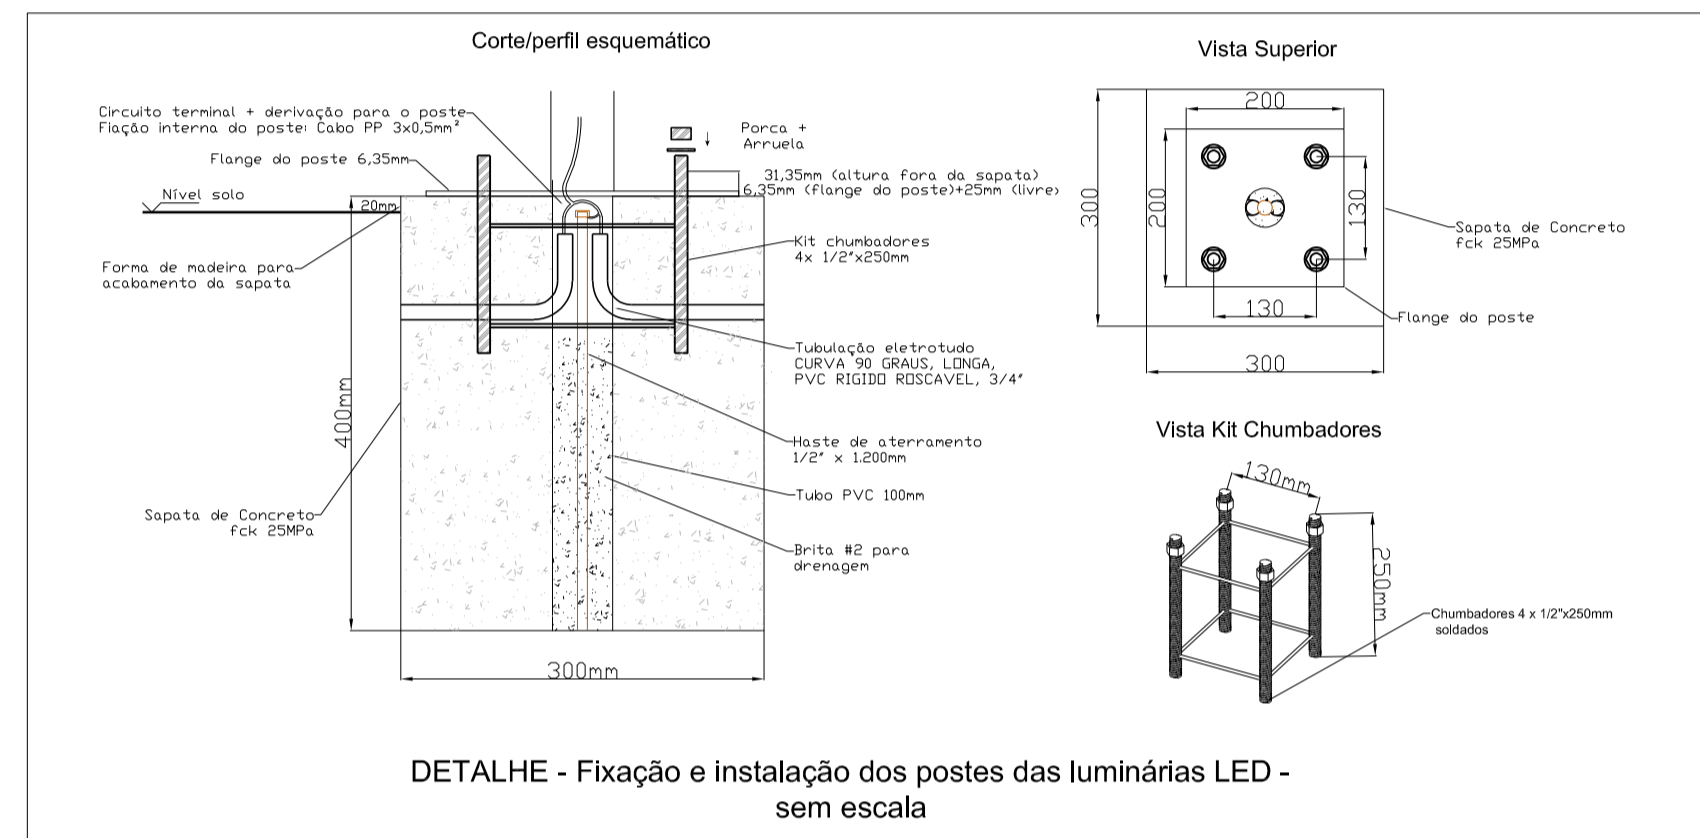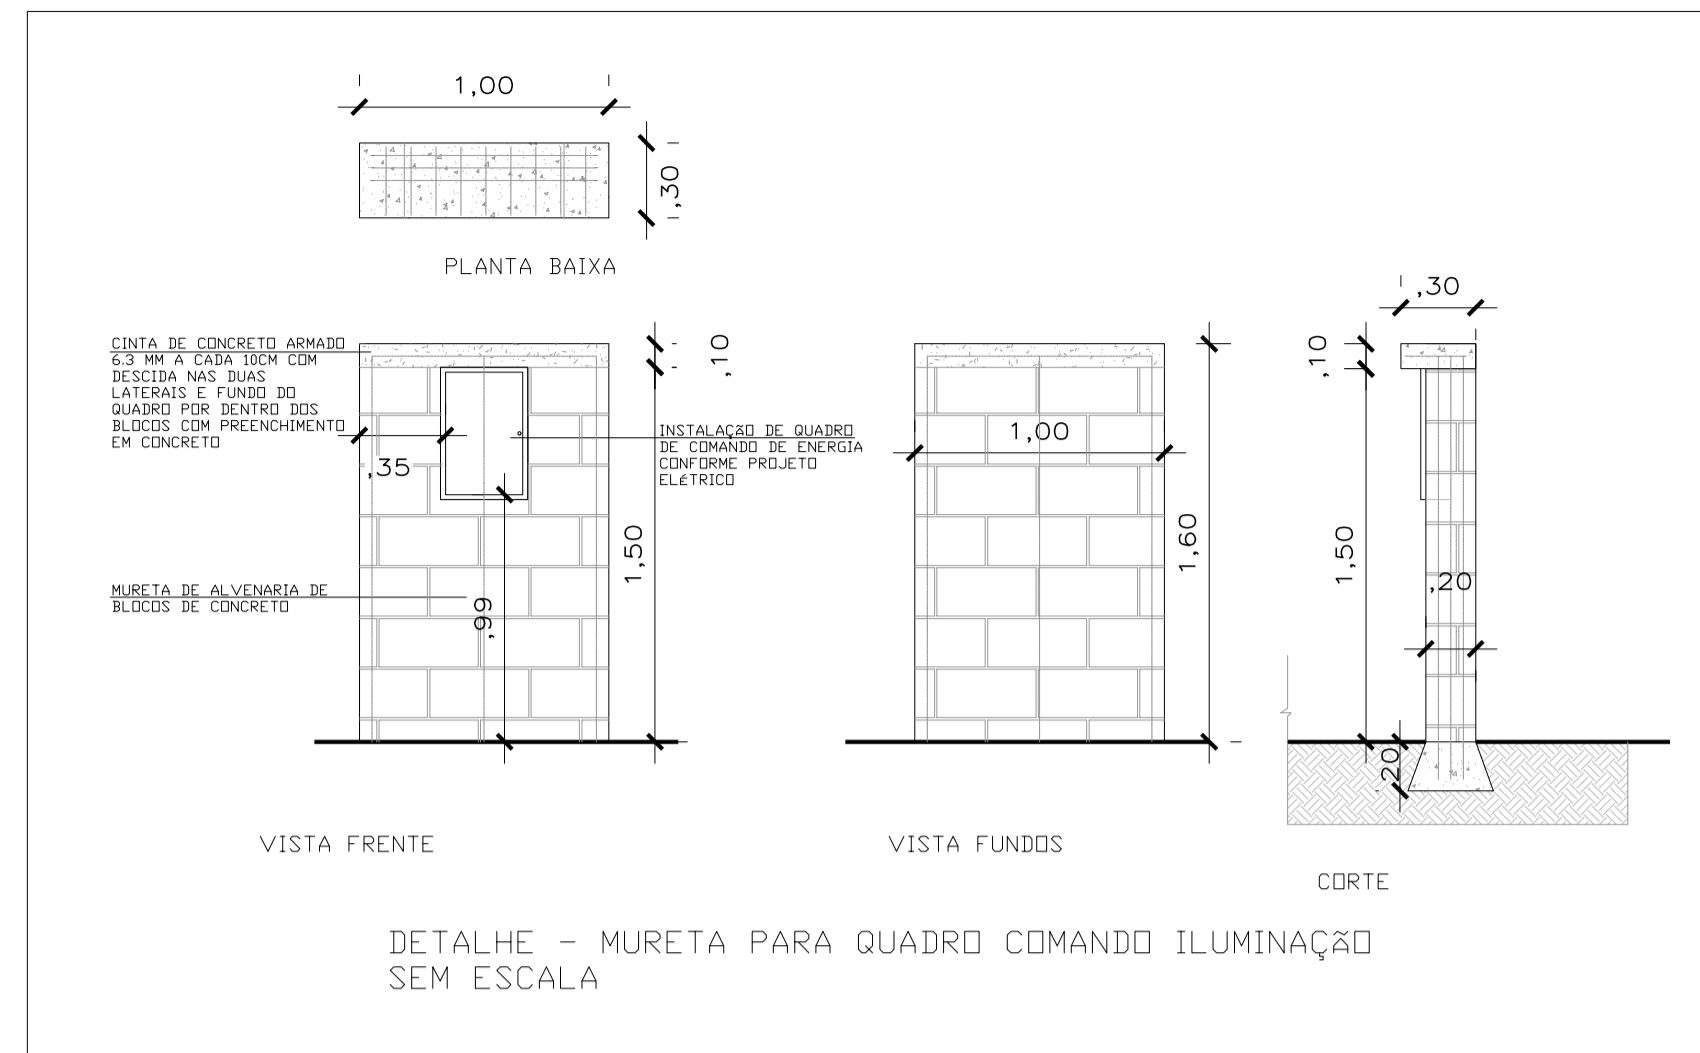


DETALHE LUMINÁRIA FOCAL EMBUTIDA NO SOLO - sem escala



DETALHE DE INSTALAÇÃO LUMINÁRIA FOCAL EMBUTIDA NO SOLO - sem escala




DETALHE ARANDELA BALIZADOR FACHO ÚNICO - sem escala

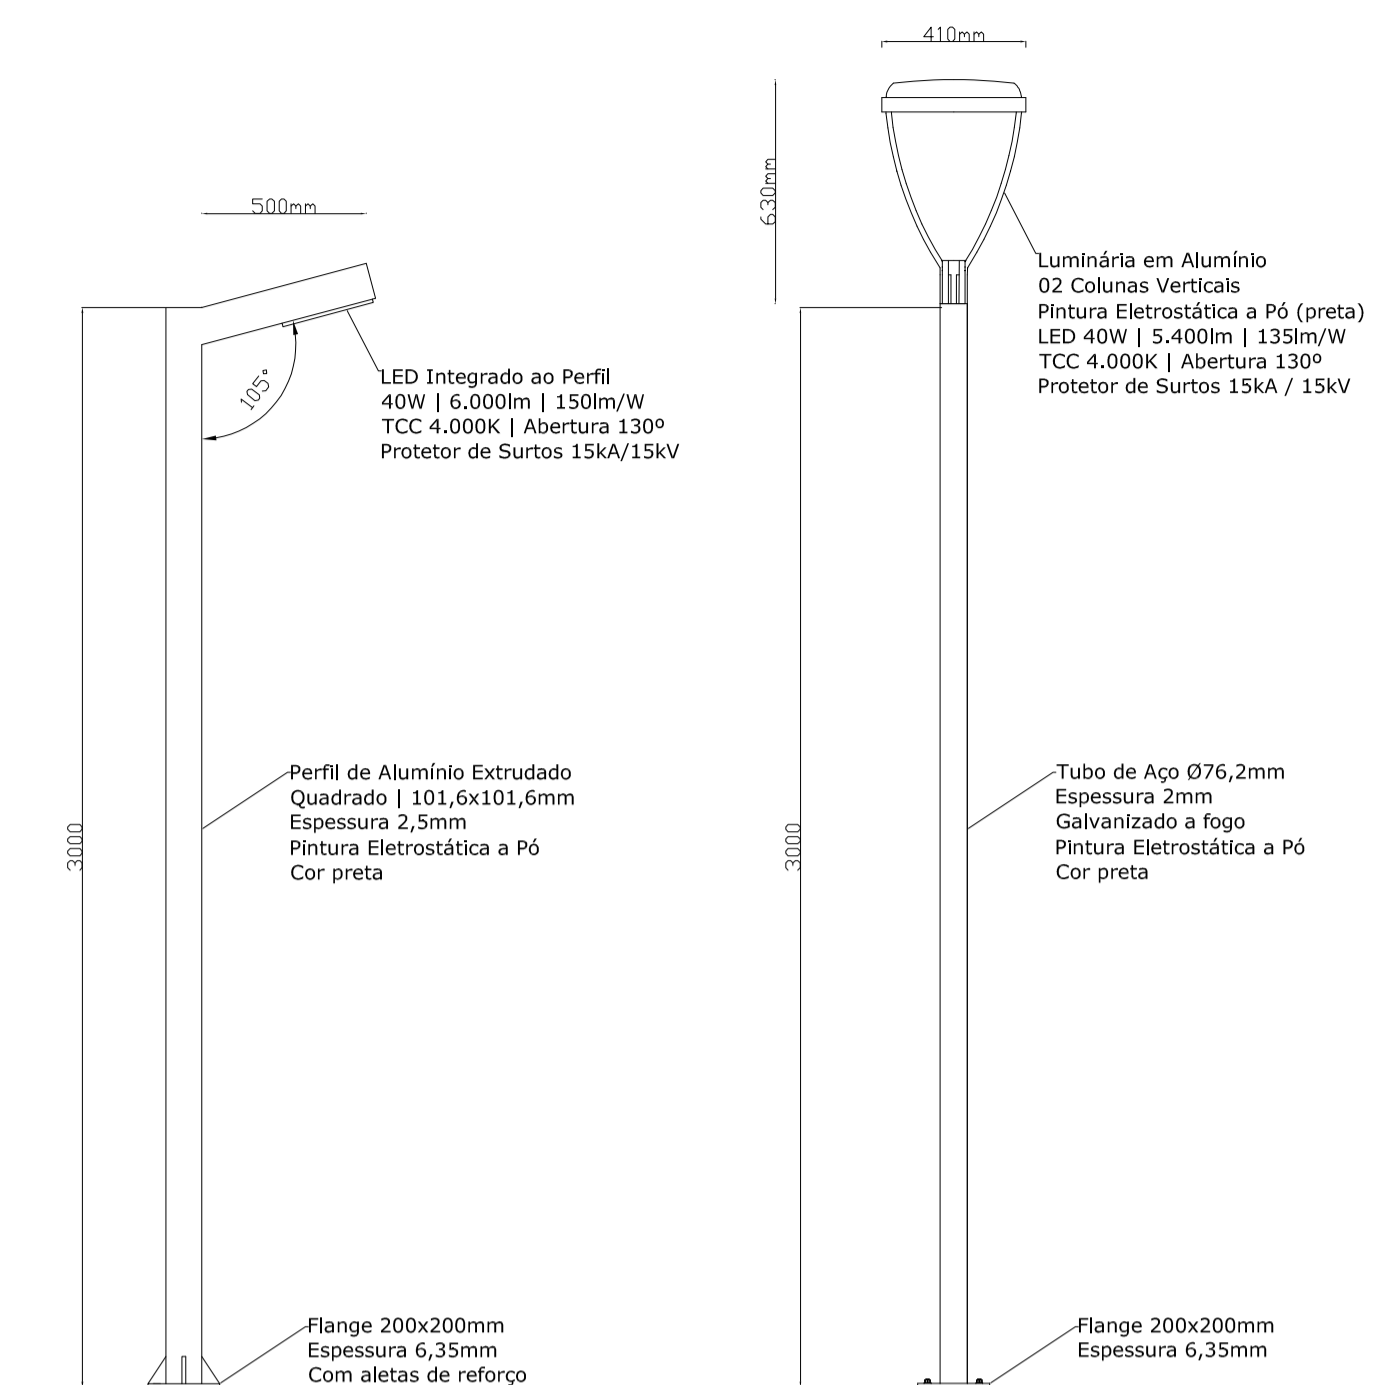

Poste Minimalista - Inclinação 105° Graus

Poste Reto - Luminária Ornamental Minimalista

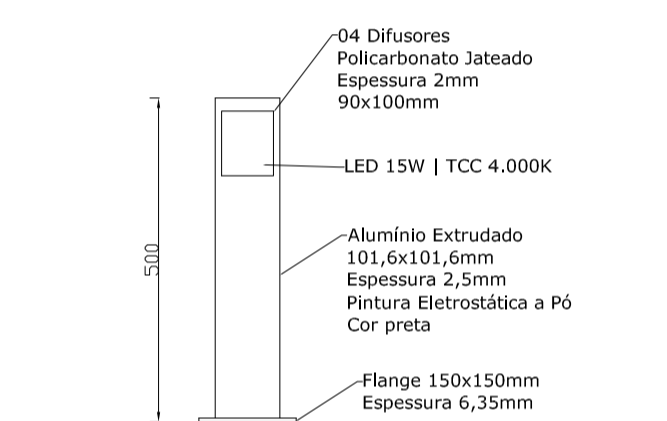

Balizador Reto Minimalista



DETALHE - IMAGEM ILUSTRATIVA DA LIXEIRA EM AÇO E MADEIRA PLÁSTICA
Especificação mínima: Dimensões 150x34x45 cm e capacidade 40L