



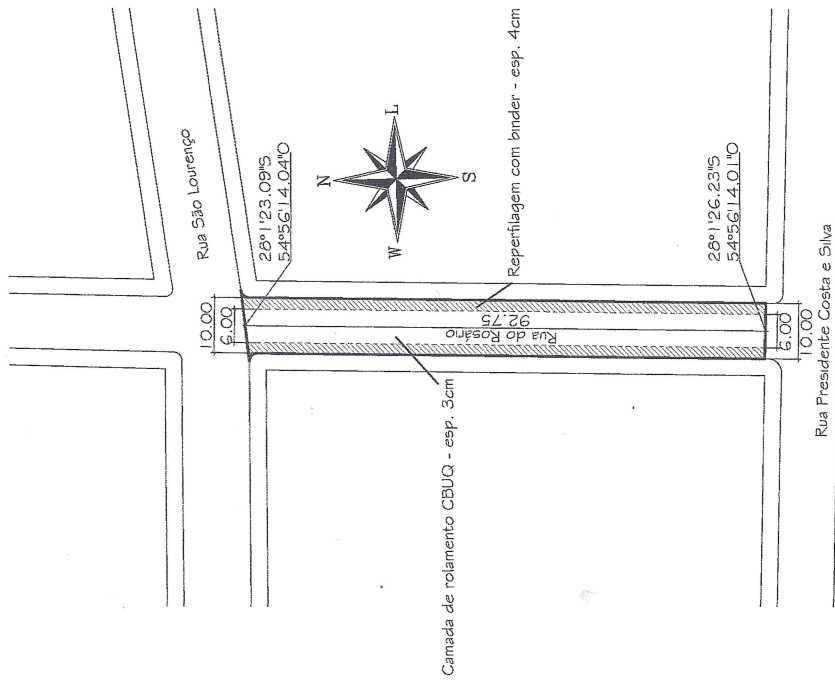

PLANTA BAIXA
escala 1/750

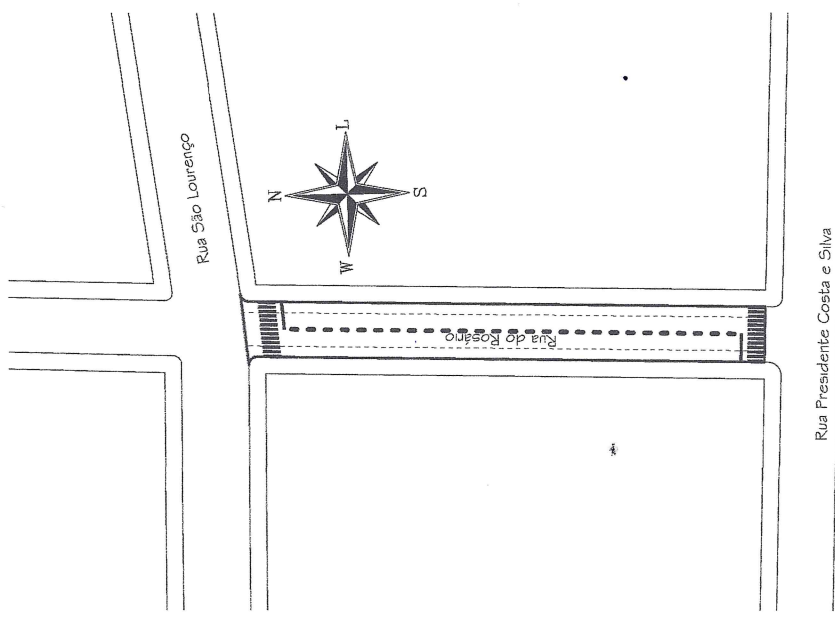

PLANTA DE SINALIZAÇÃO HORIZONTAL
escala 1/750


RECAPEAMENTO ASFÁLTICO

SÃO PAULO DAS MISSÕES - RIO GRANDE DO SUL
RUA DO ROSÁRIO
PLANTA BAIXA, SEÇÃO TIPO E SINALIZAÇÃO



ÁREA:
4.074,58m²
ESCALA:
INDICADA
DATA: SET/2025

Roberto
PREFEITO MUNICIPAL - CERRADO LUIS ROSEN
Daniela Silva
RESP. TÉCNICA - ENGENHEIRA CIVIL DANIELA MITTMANN DINERS CREA-RS 541.642

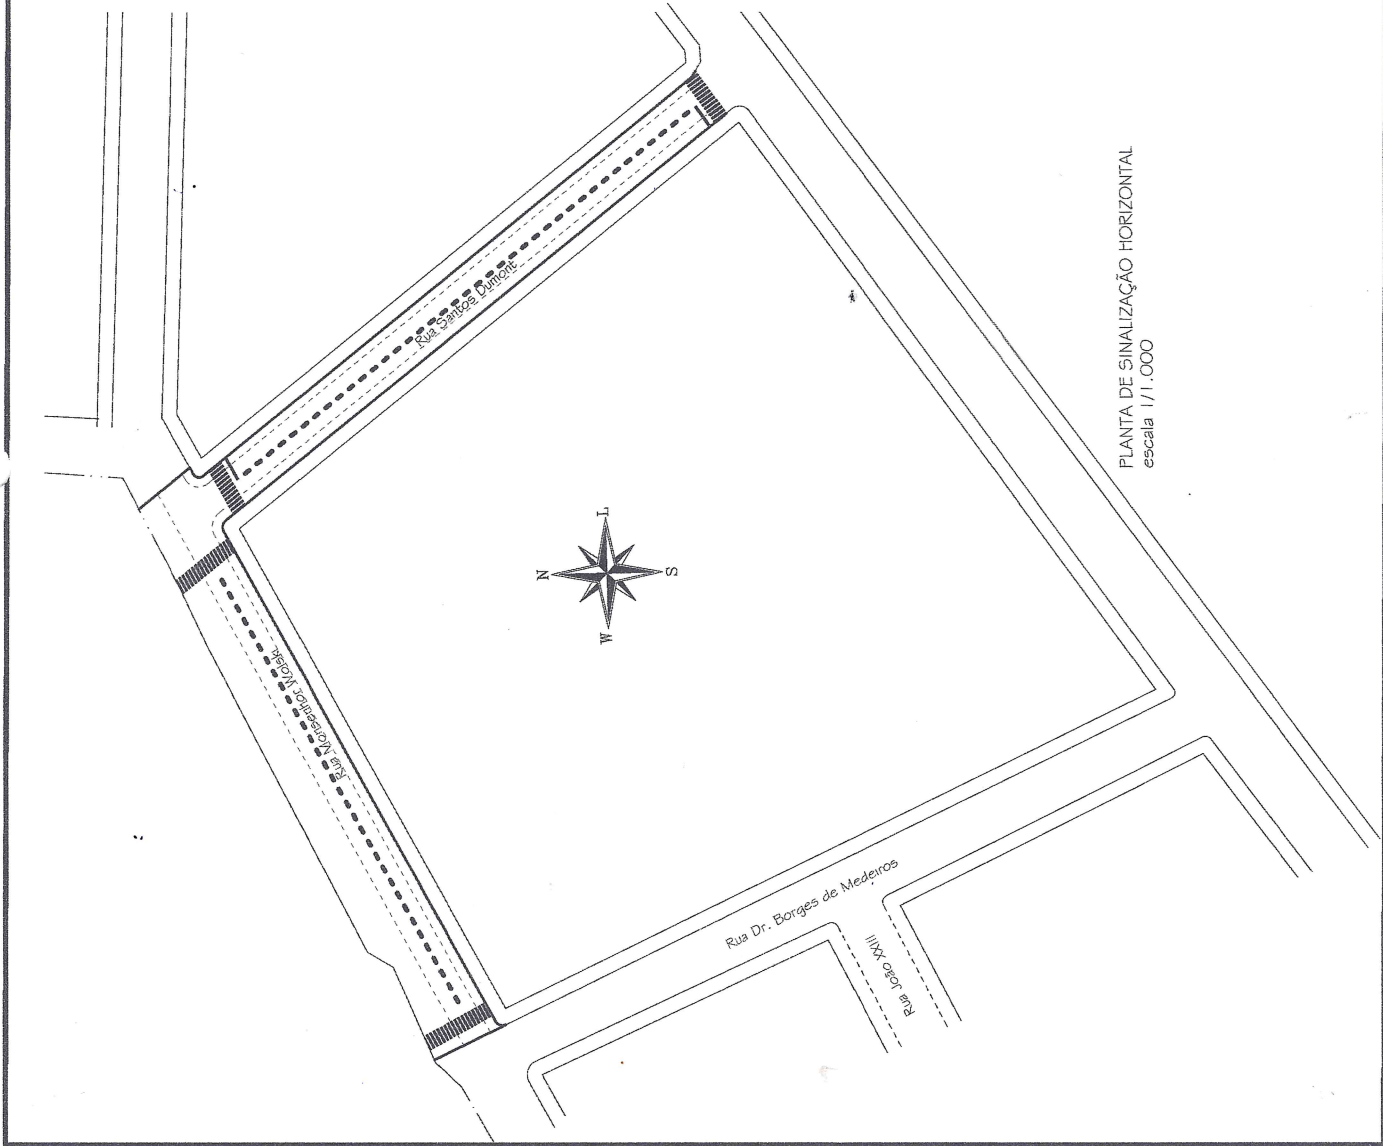

PLANTA DE SINALIZAÇÃO HORIZONTAL
escala 1/1.000

RECAPEAMENTO ASFÁLTICO



SÃO PAULO DAS MISSÕES - RIO GRANDE DO SUL

RUA SANTOS DUMONT, RUA MONSENHOR WOLSKI
PLANTA DE SINALIZAÇÃO


ÁREA:
4.074,58m²

ESCALA:
INDICADA


Abelton
PREFEITO MUNICIPAL - OBERDAN LUIS RHOEN

Daniela Siviero
RESP. TÉCNICA - ENGENHEIRA CIVIL DANIELA MITTMAN SIVIERO CREA/RGS 241642

DATA: SET/2025

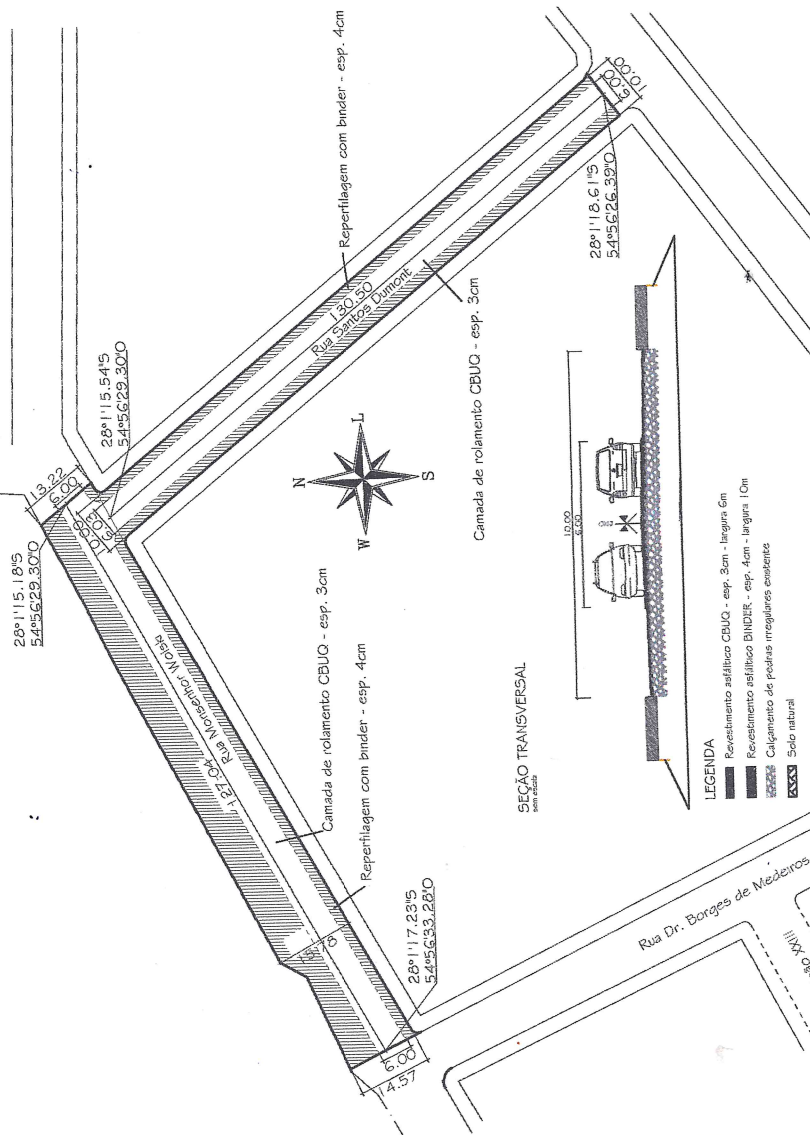

SEÇÃO TRANSVERSAL

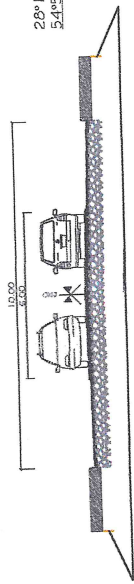

- LEGENDA
- Revestimento asfáltico CBUQ - esp. 3cm - largura 6m
 - Revestimento asfáltico BINDER - esp. 4cm - largura 10m
 - Calçamento de pedras irregulares encaixadas
 - Solo natural



RECAPEAMENTO ASFÁLTICO

SÃO PAULO DAS MISSÕES - RIO GRANDE DO SUL

RUA SANTOS DUMONT, RUA MONSENHOR WOLSKI

PLANTA BAIXA E SEÇÃO TIPO

ESCALA:
INDICADA

ÁREA:
4.074,58m²

PREFEITO MUNICIPAL - OBERDAN LUIS RIGOLDI

Daniela Sivaris
RESPOSTA TÉCNICA - ENGENHEIRA CIVIL DANIELA MITTMANN SIVERS CREARYS 241642

DATA: SET/2025

PLANTA BAIXA
escala 1/1.000