




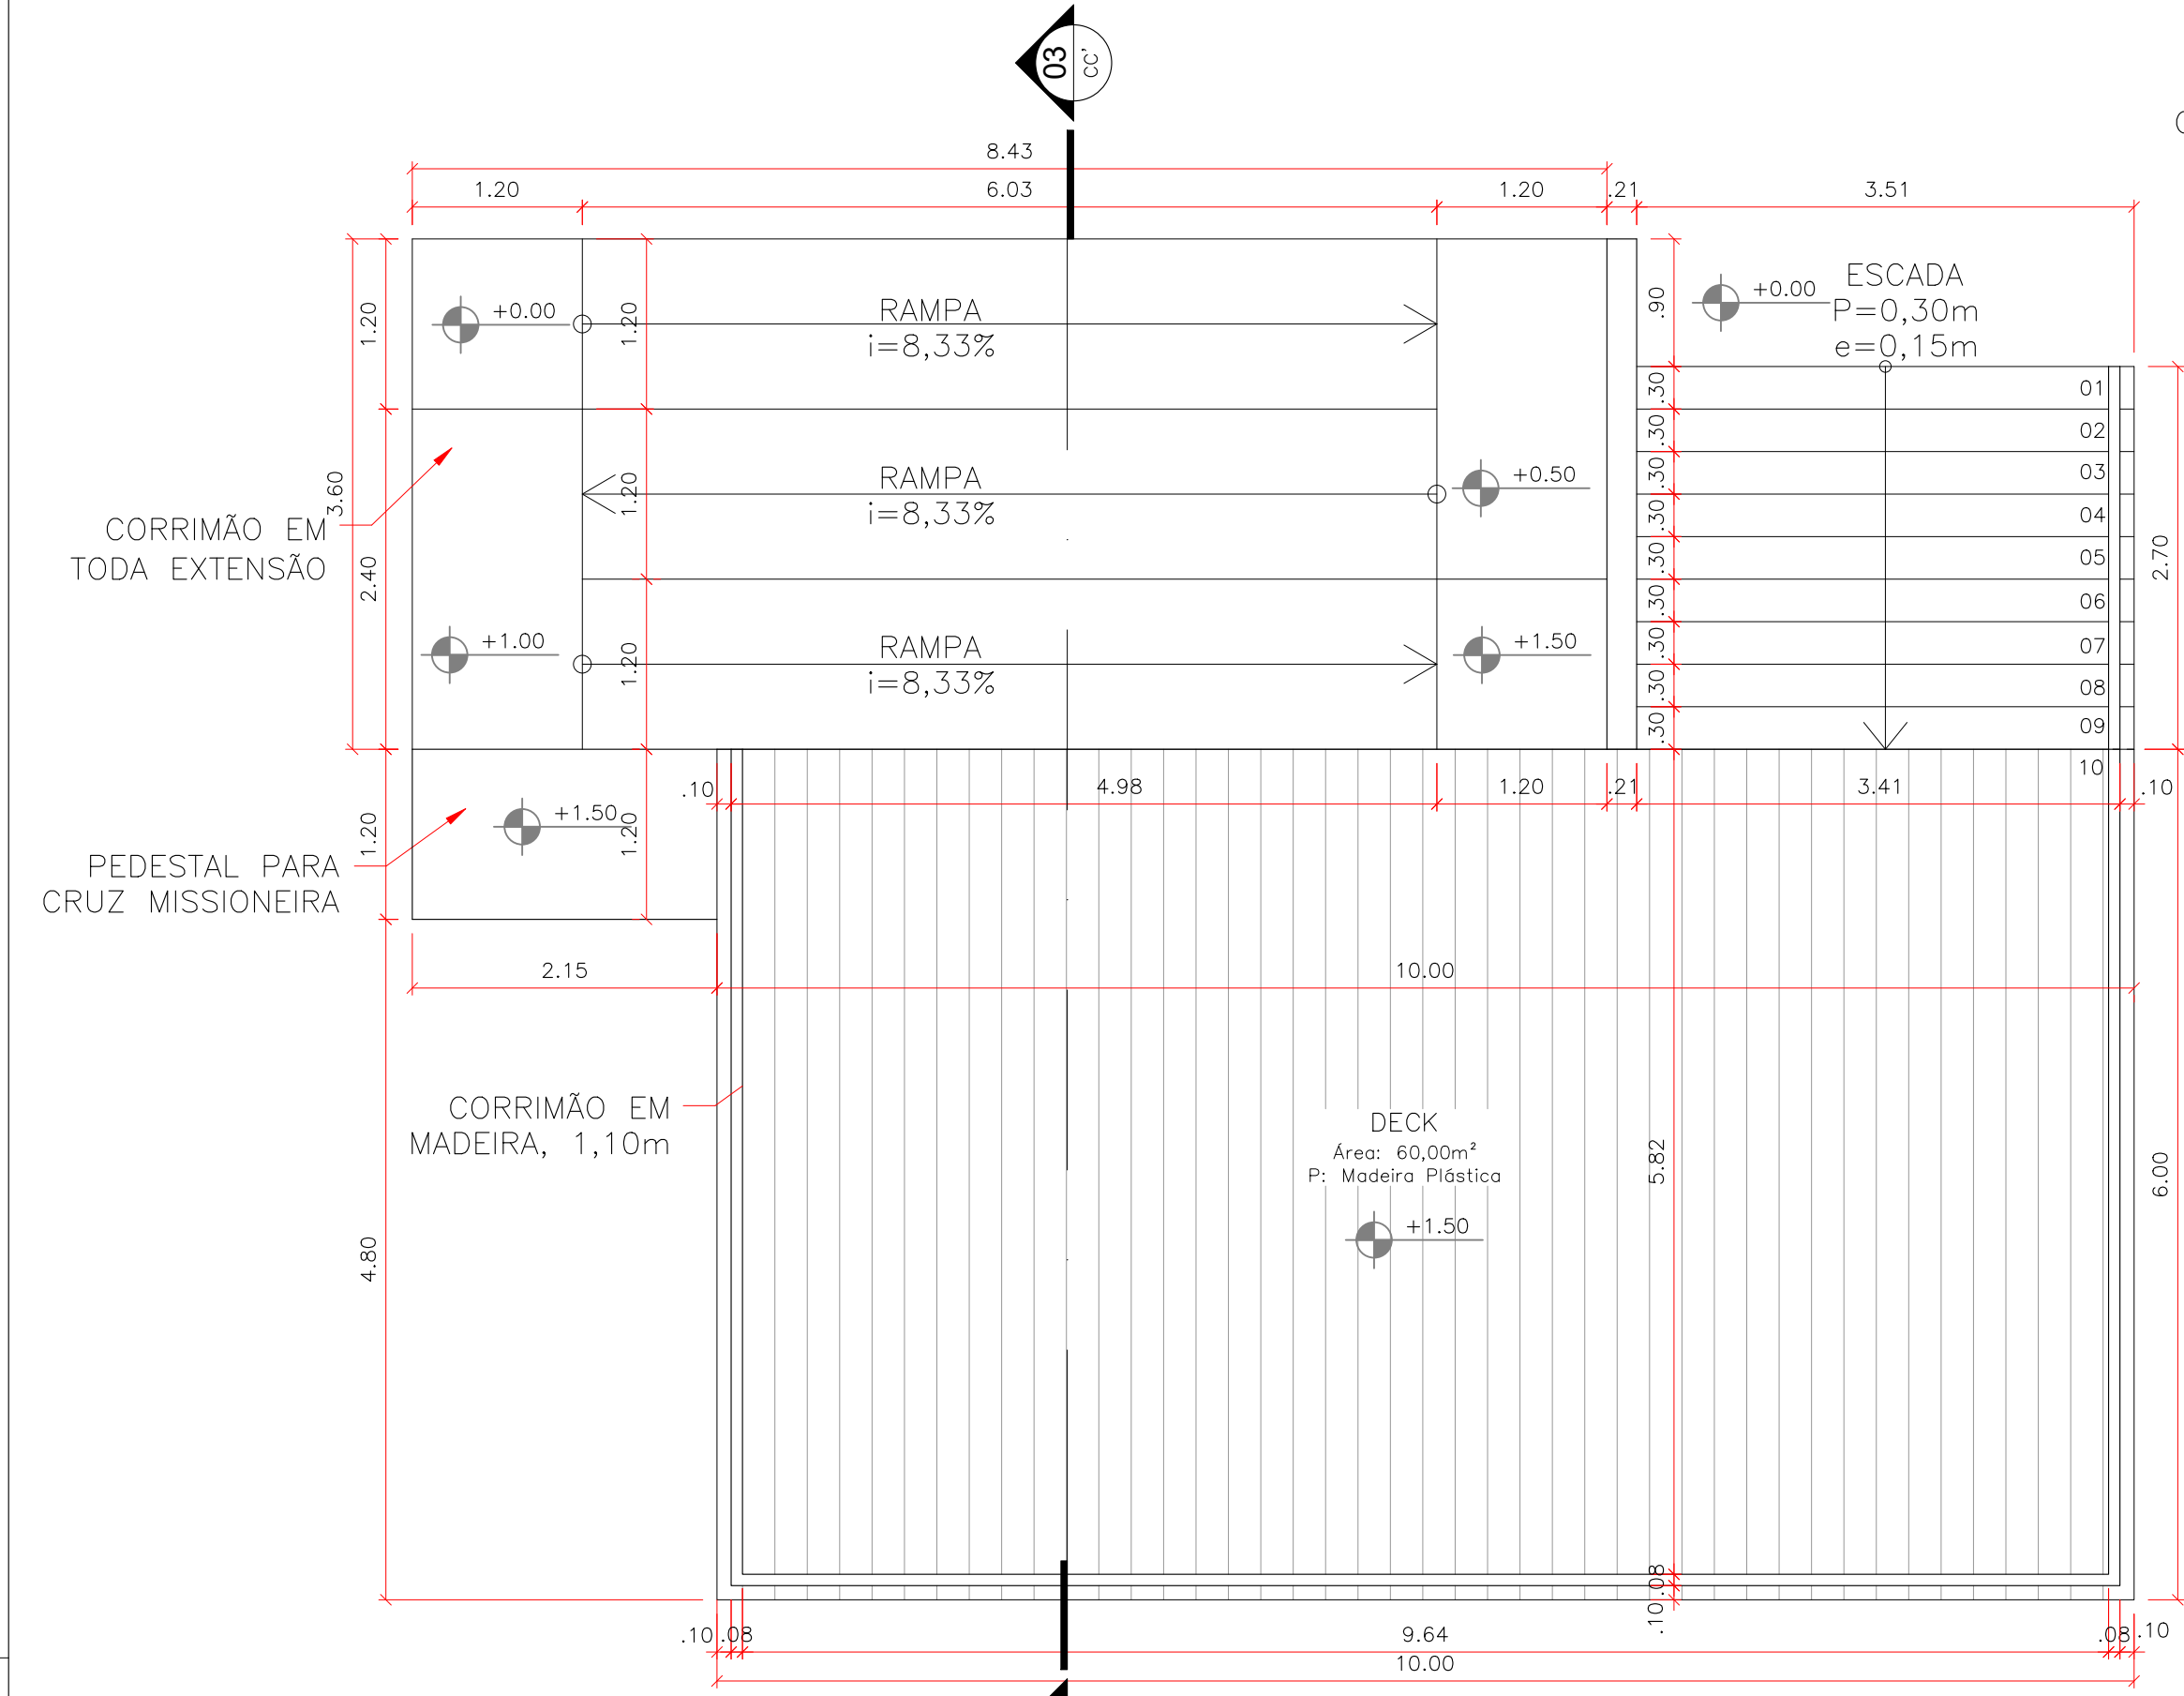


03 PLANTA BAIXA DECK
ESCALA 1:50

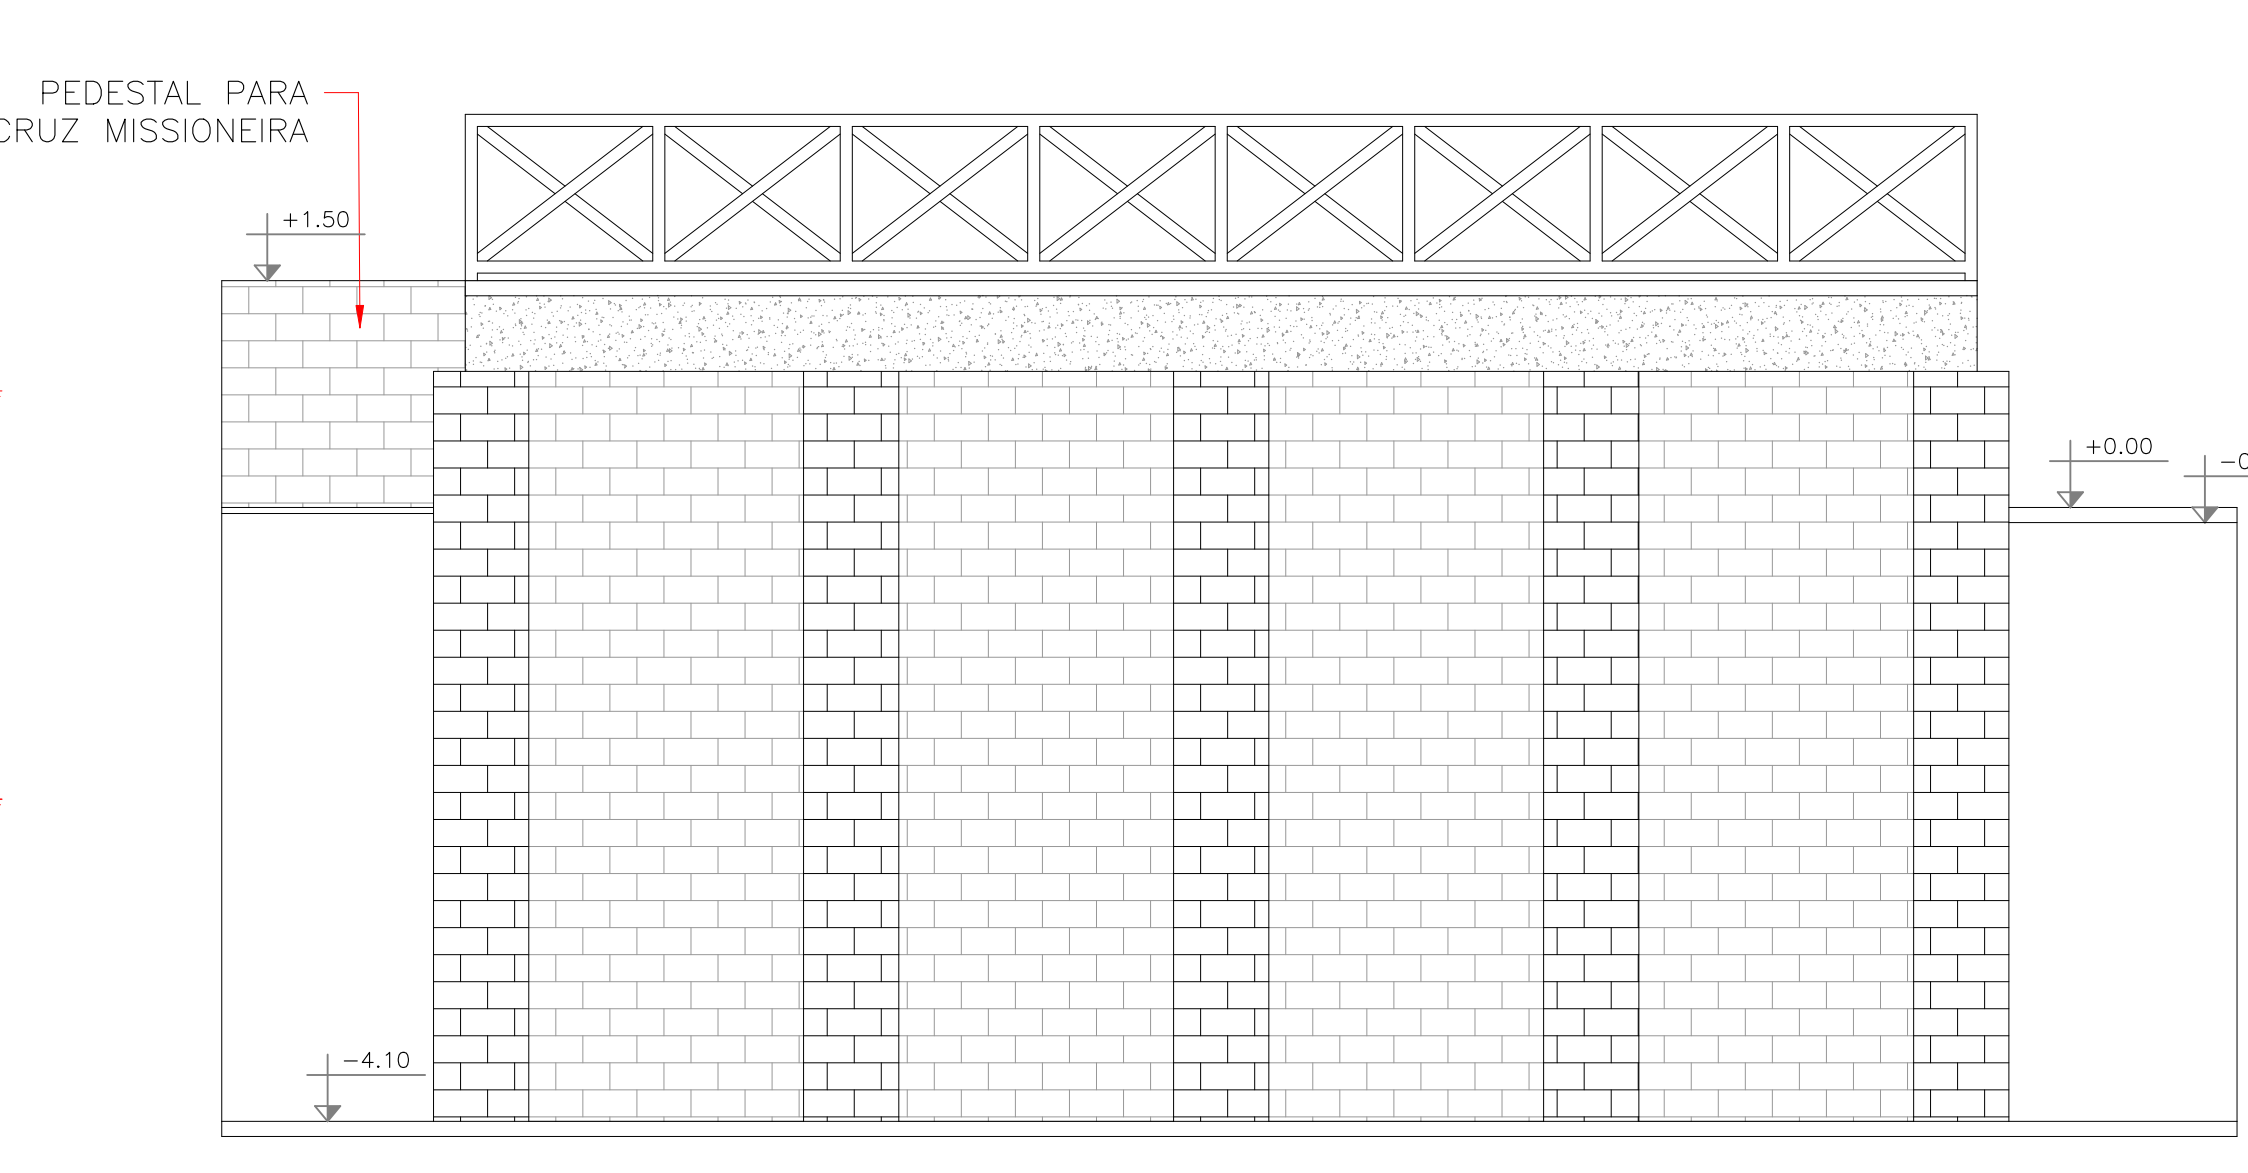


03 VISTA FRONTAL
ESCALA 1:50

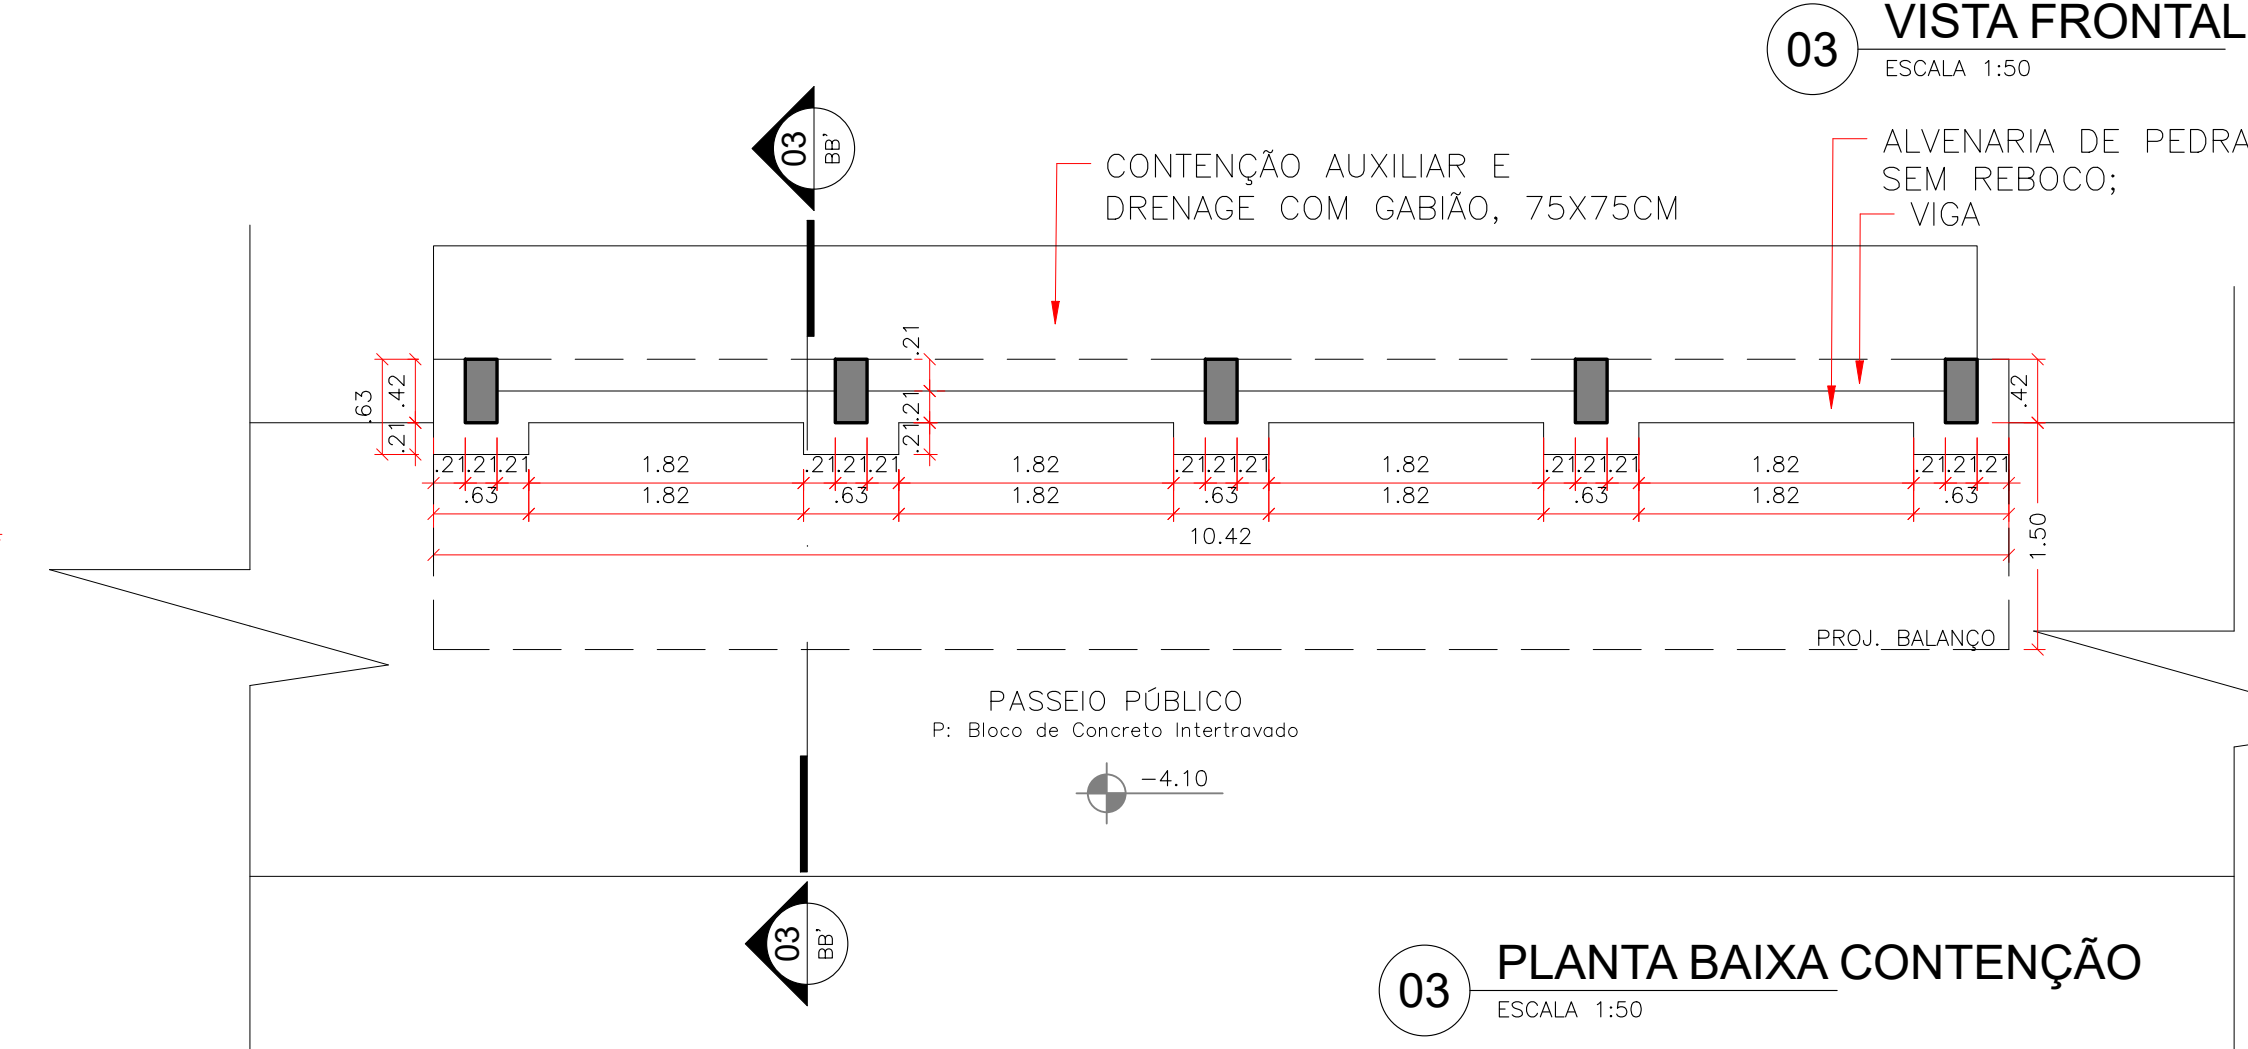


03 PLANTA BAIXA CONTENÇÃO
ESCALA 1:50

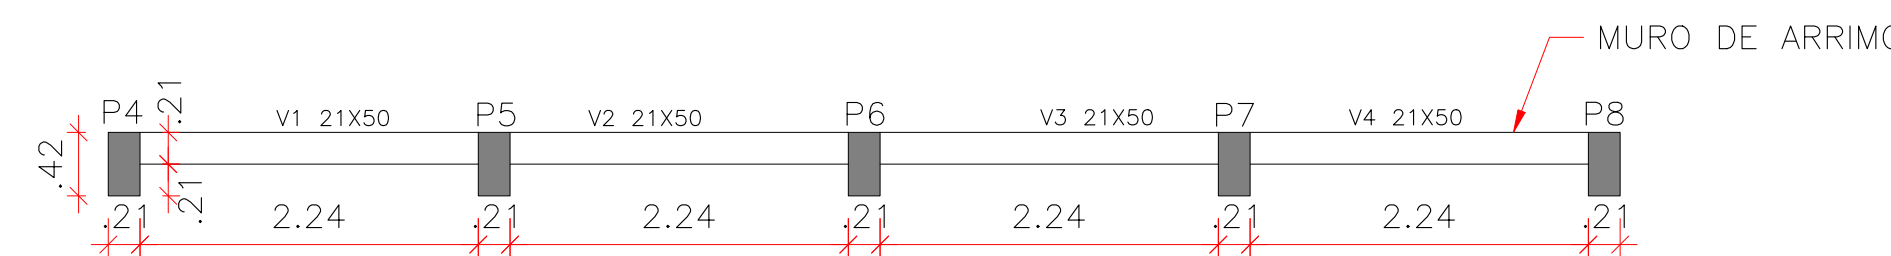


03 VIGAS BALDRAME 1
NÍVEL DO PASSEIO PÚBLICO
ESCALA 1:50

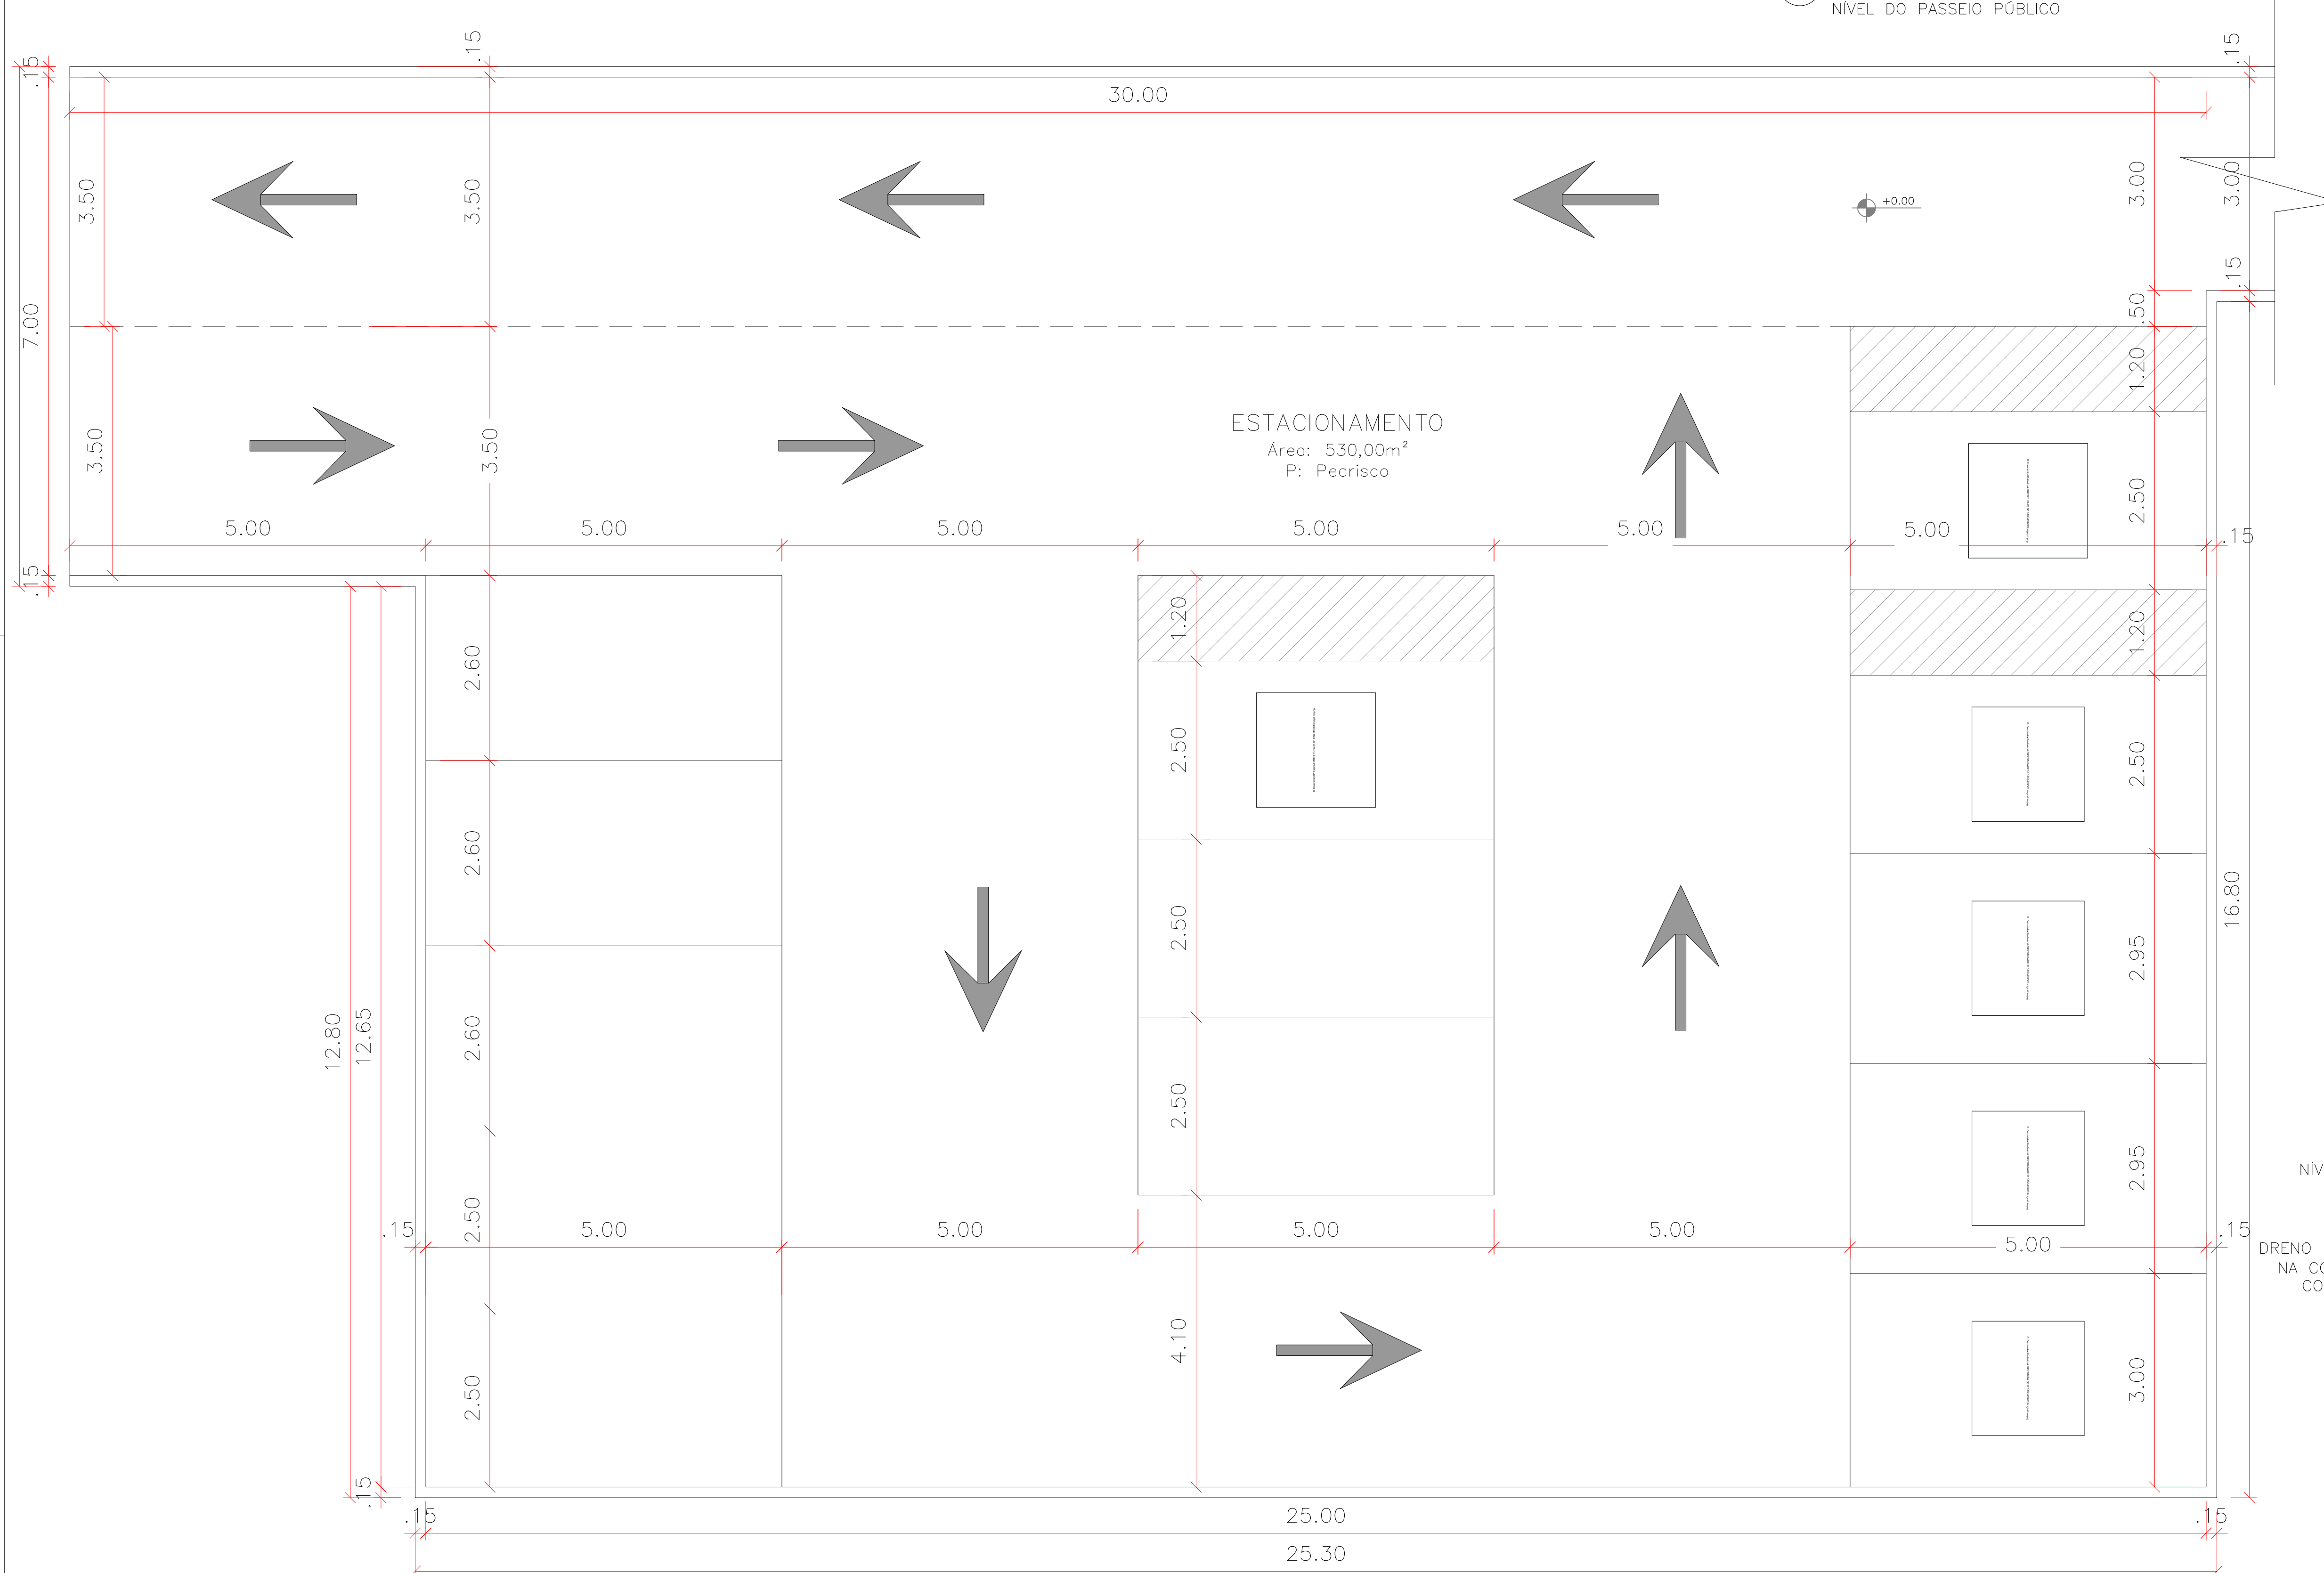

04 PLANTA BAIXA ESTACIONAMENTO
ESCALA 1:50
ÁREA: 530,00m²

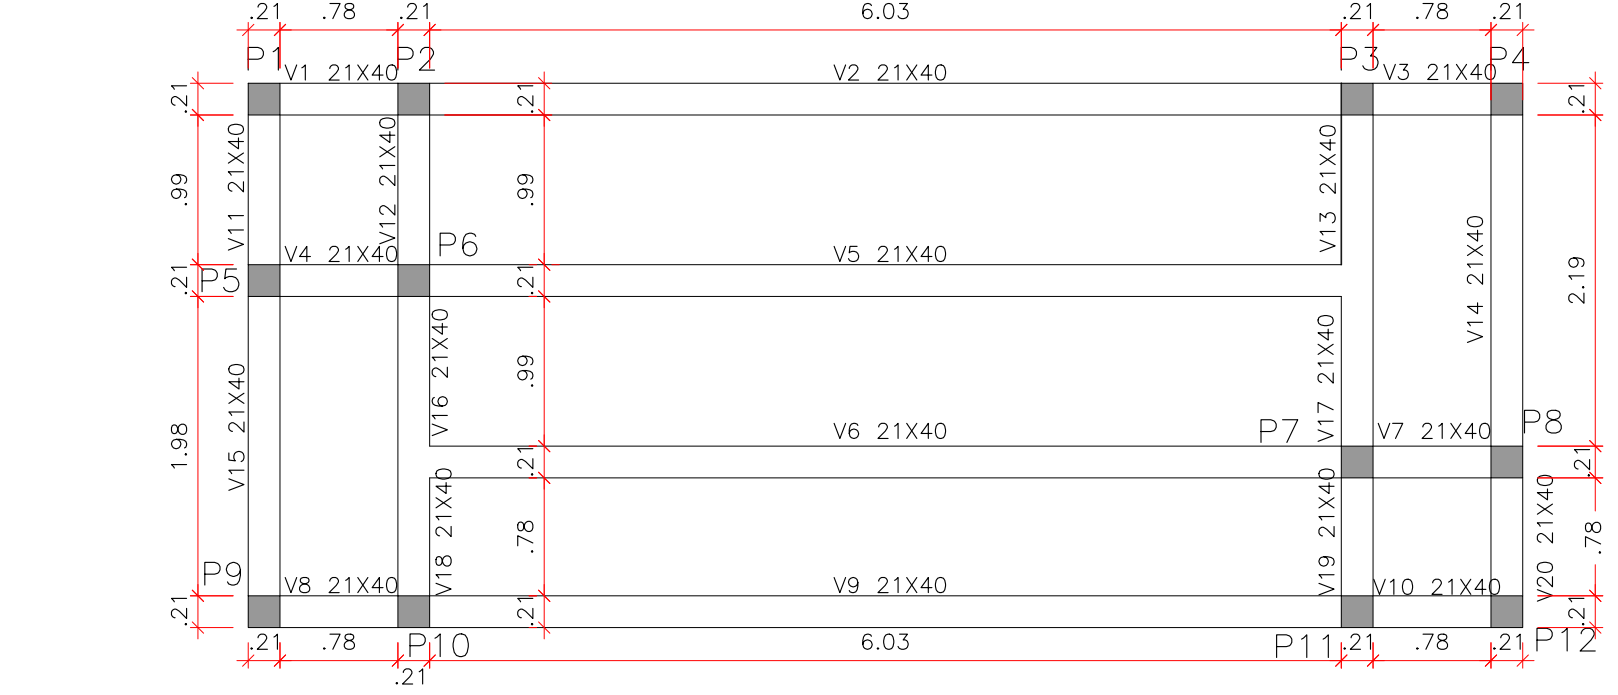


03 VIGAS BALDRAME E CINTAMENTO
ESCALA 1:50
RAMPA DE ACESSIBILIDADE
A=30,34m²

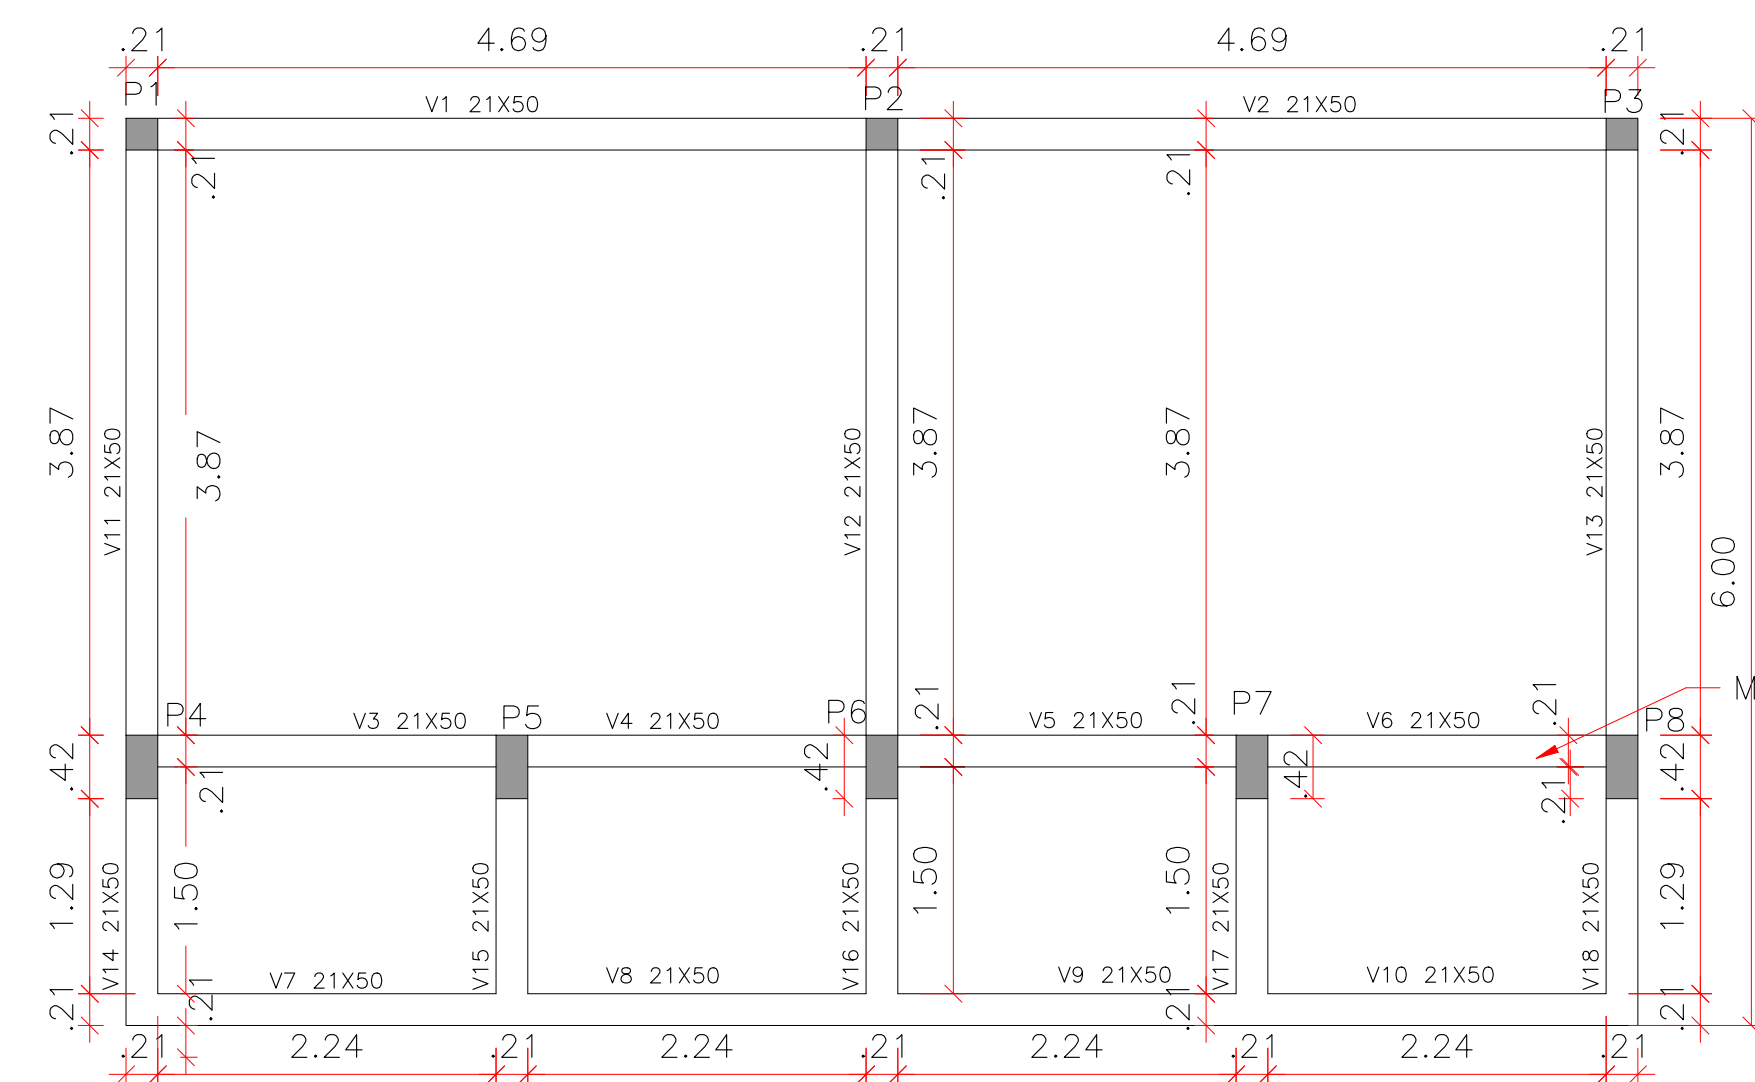


03 VIGAS BALDRAME 2
ESCALA 1:50


MICROESTACAS

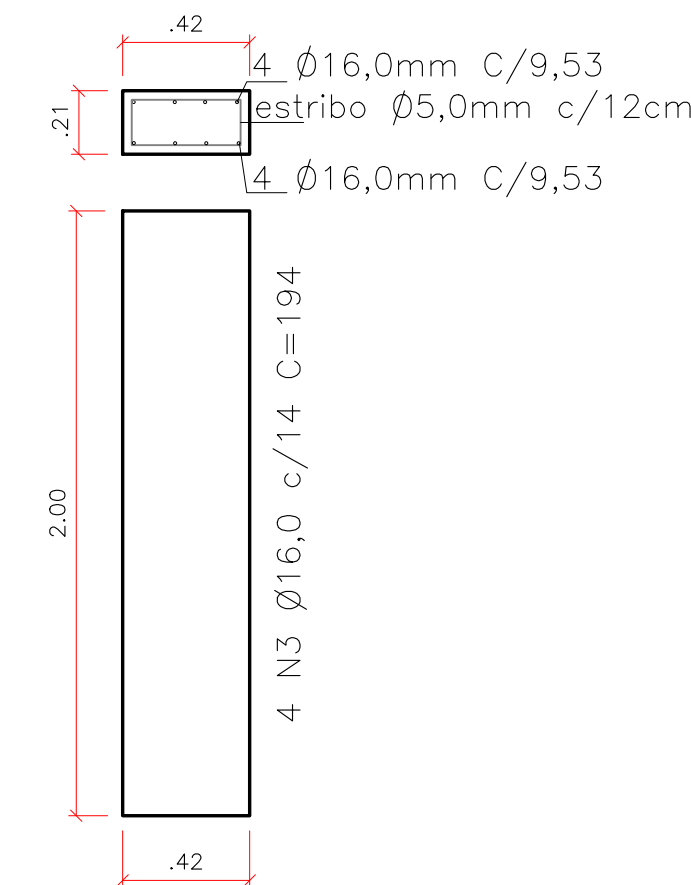


PILARES (21X42)

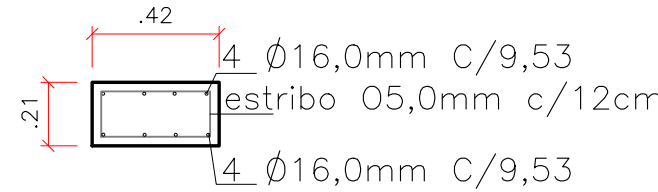

PILARES (21X21)

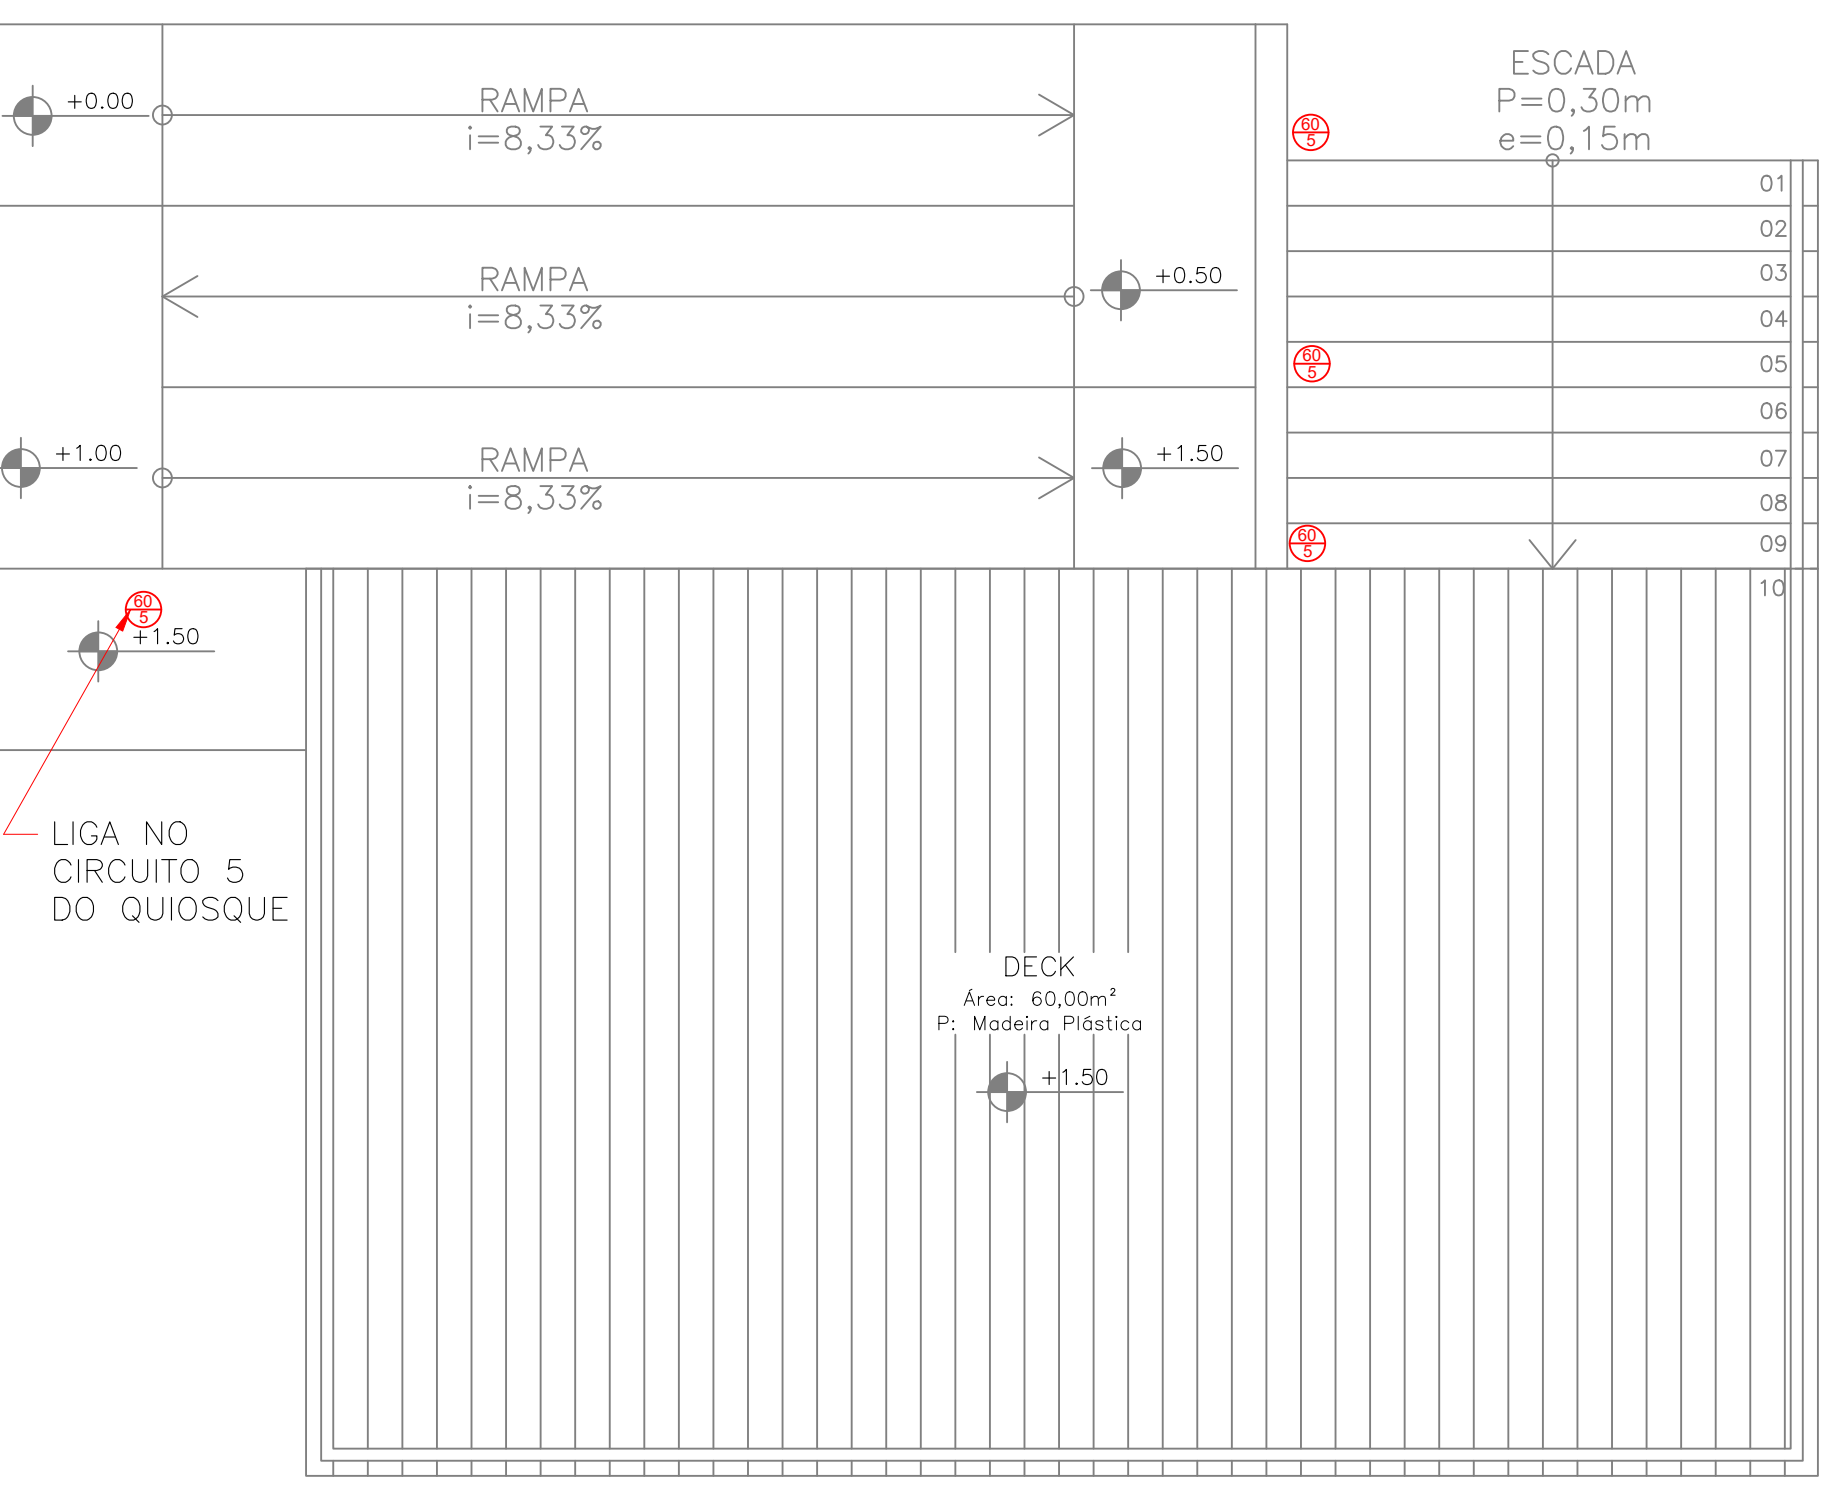


03 PROJETO ELÉTRICO
ESCALA 1:50

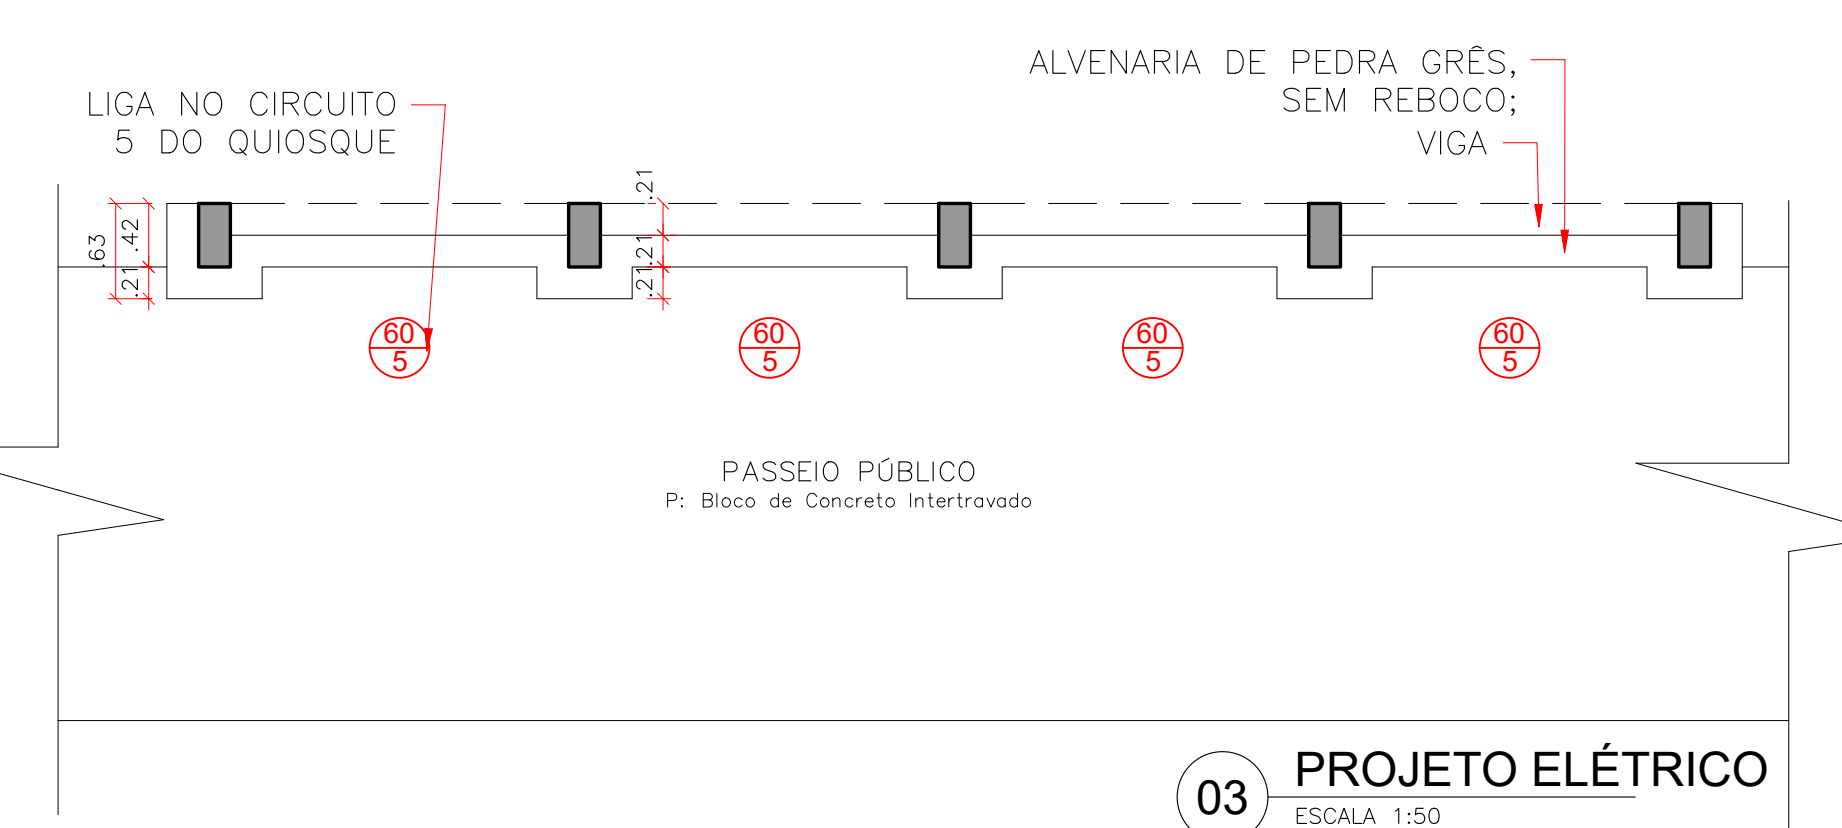

03 PROJETO ELÉTRICO
ESCALA 1:50


MICROESTACAS

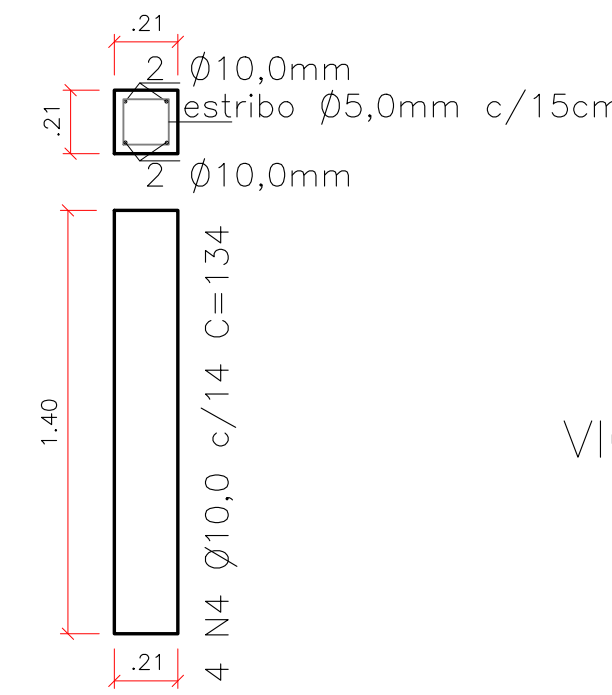



VIGAS BALDRAME NÍVEL 2 v1 e v2 (21X50)




VIGAS BALDRAME NÍVEL 2 (21X50)

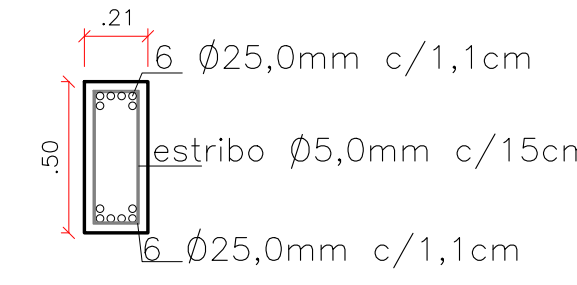

VIGAS BALDRAME (21X50)

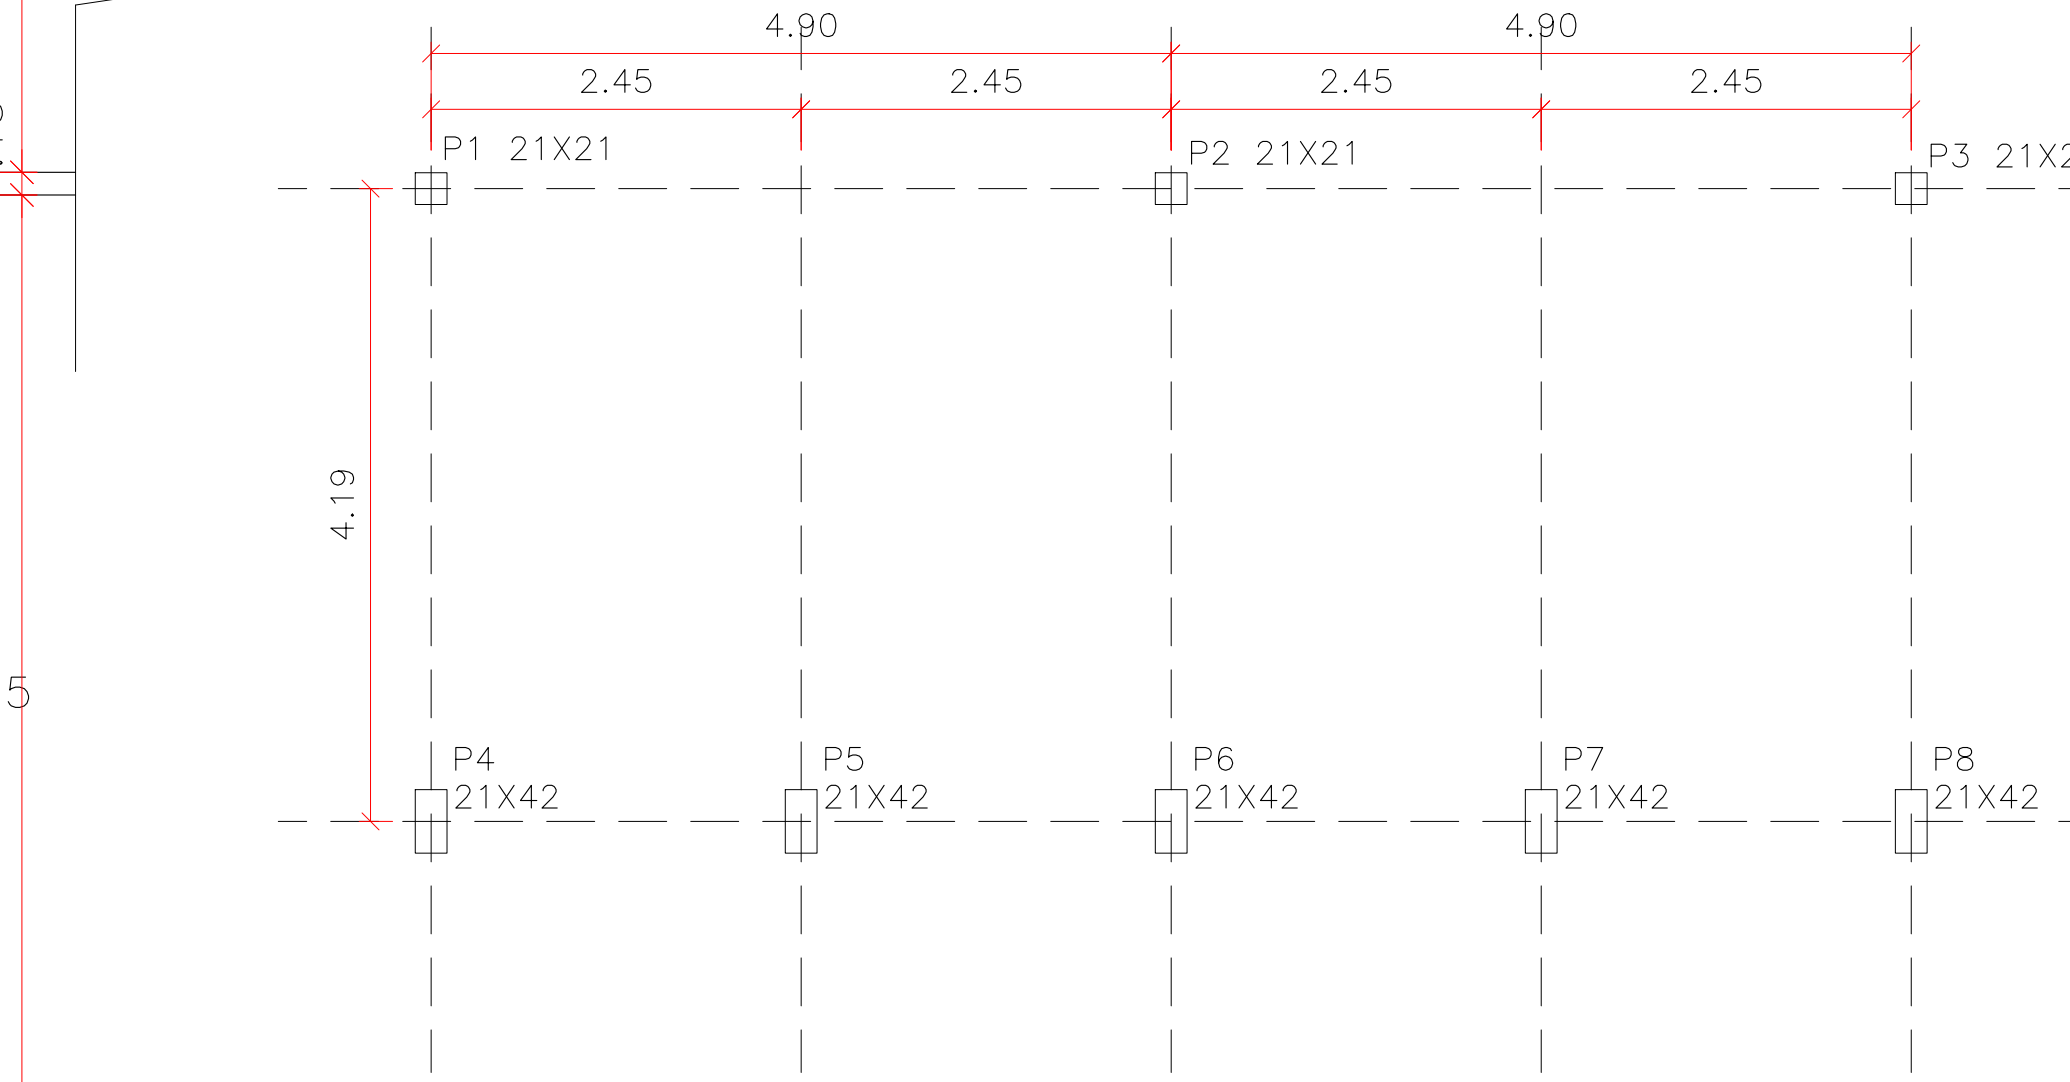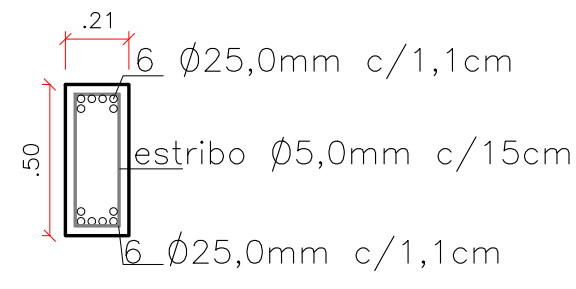

03 PLANTA DE LOCAÇÃO
ESCALA 1:50

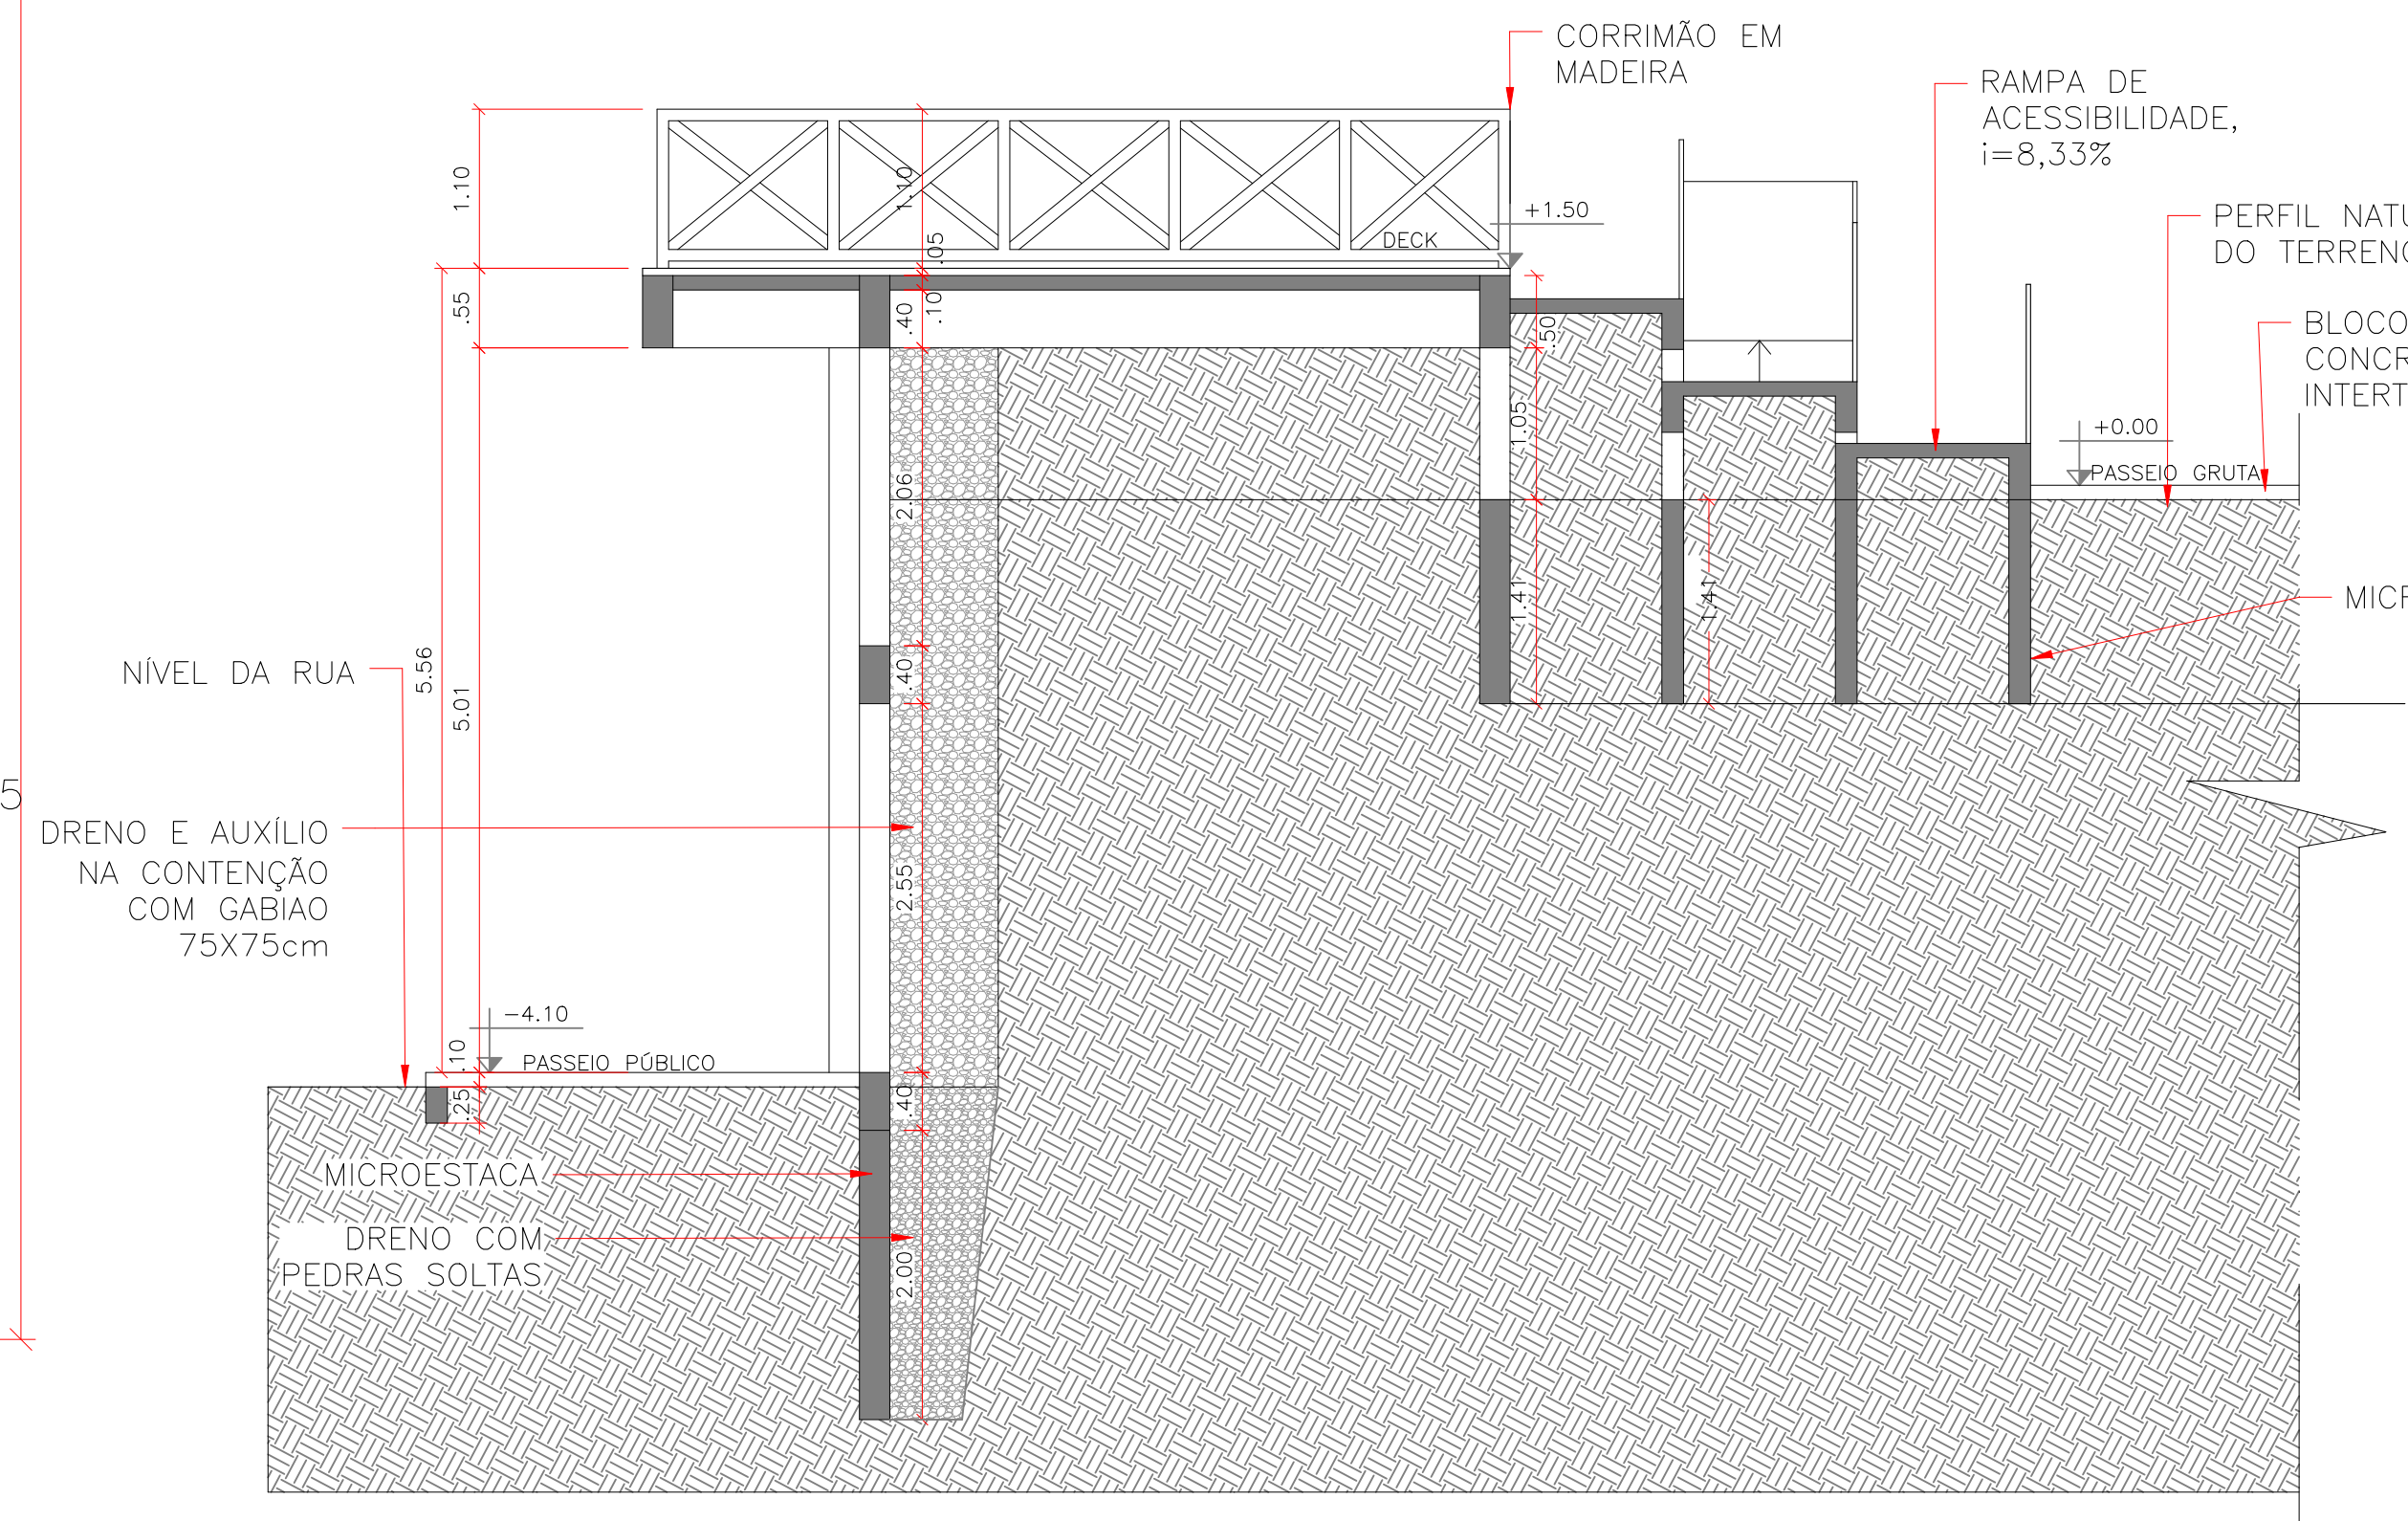

03 CORTE CC
ESCALA 1:50

Projeto			COMPLEXO HISTÓRICO E CULTURAL DA MEMÓRIA MISSIONEIRA
Local:			GRUTA NOSSA SENHORA DA GLÓRIA SÃO PAULO DAS MISSÕES - RIO GRANDE DO SUL
Assunto			PLANTAS BAIXAS DECK E ESTACIONAMENTO, COMPLEMENTARES, CORTE E FACHADAS
Prefeitura Municipal de São Paulo das Missões Fone:			55 999040468
- RS			
Projeto			Prefeito - Oberdan Luis Rhoden
Desenho:			Aline
Emitido em:			28.04.2026
Prancha			



Projeto
Aline Corréa Costa Beber
CAU-BR A270125-0

Projeto
Aline Corréa Costa Beber
CAU-BR A270125-0