




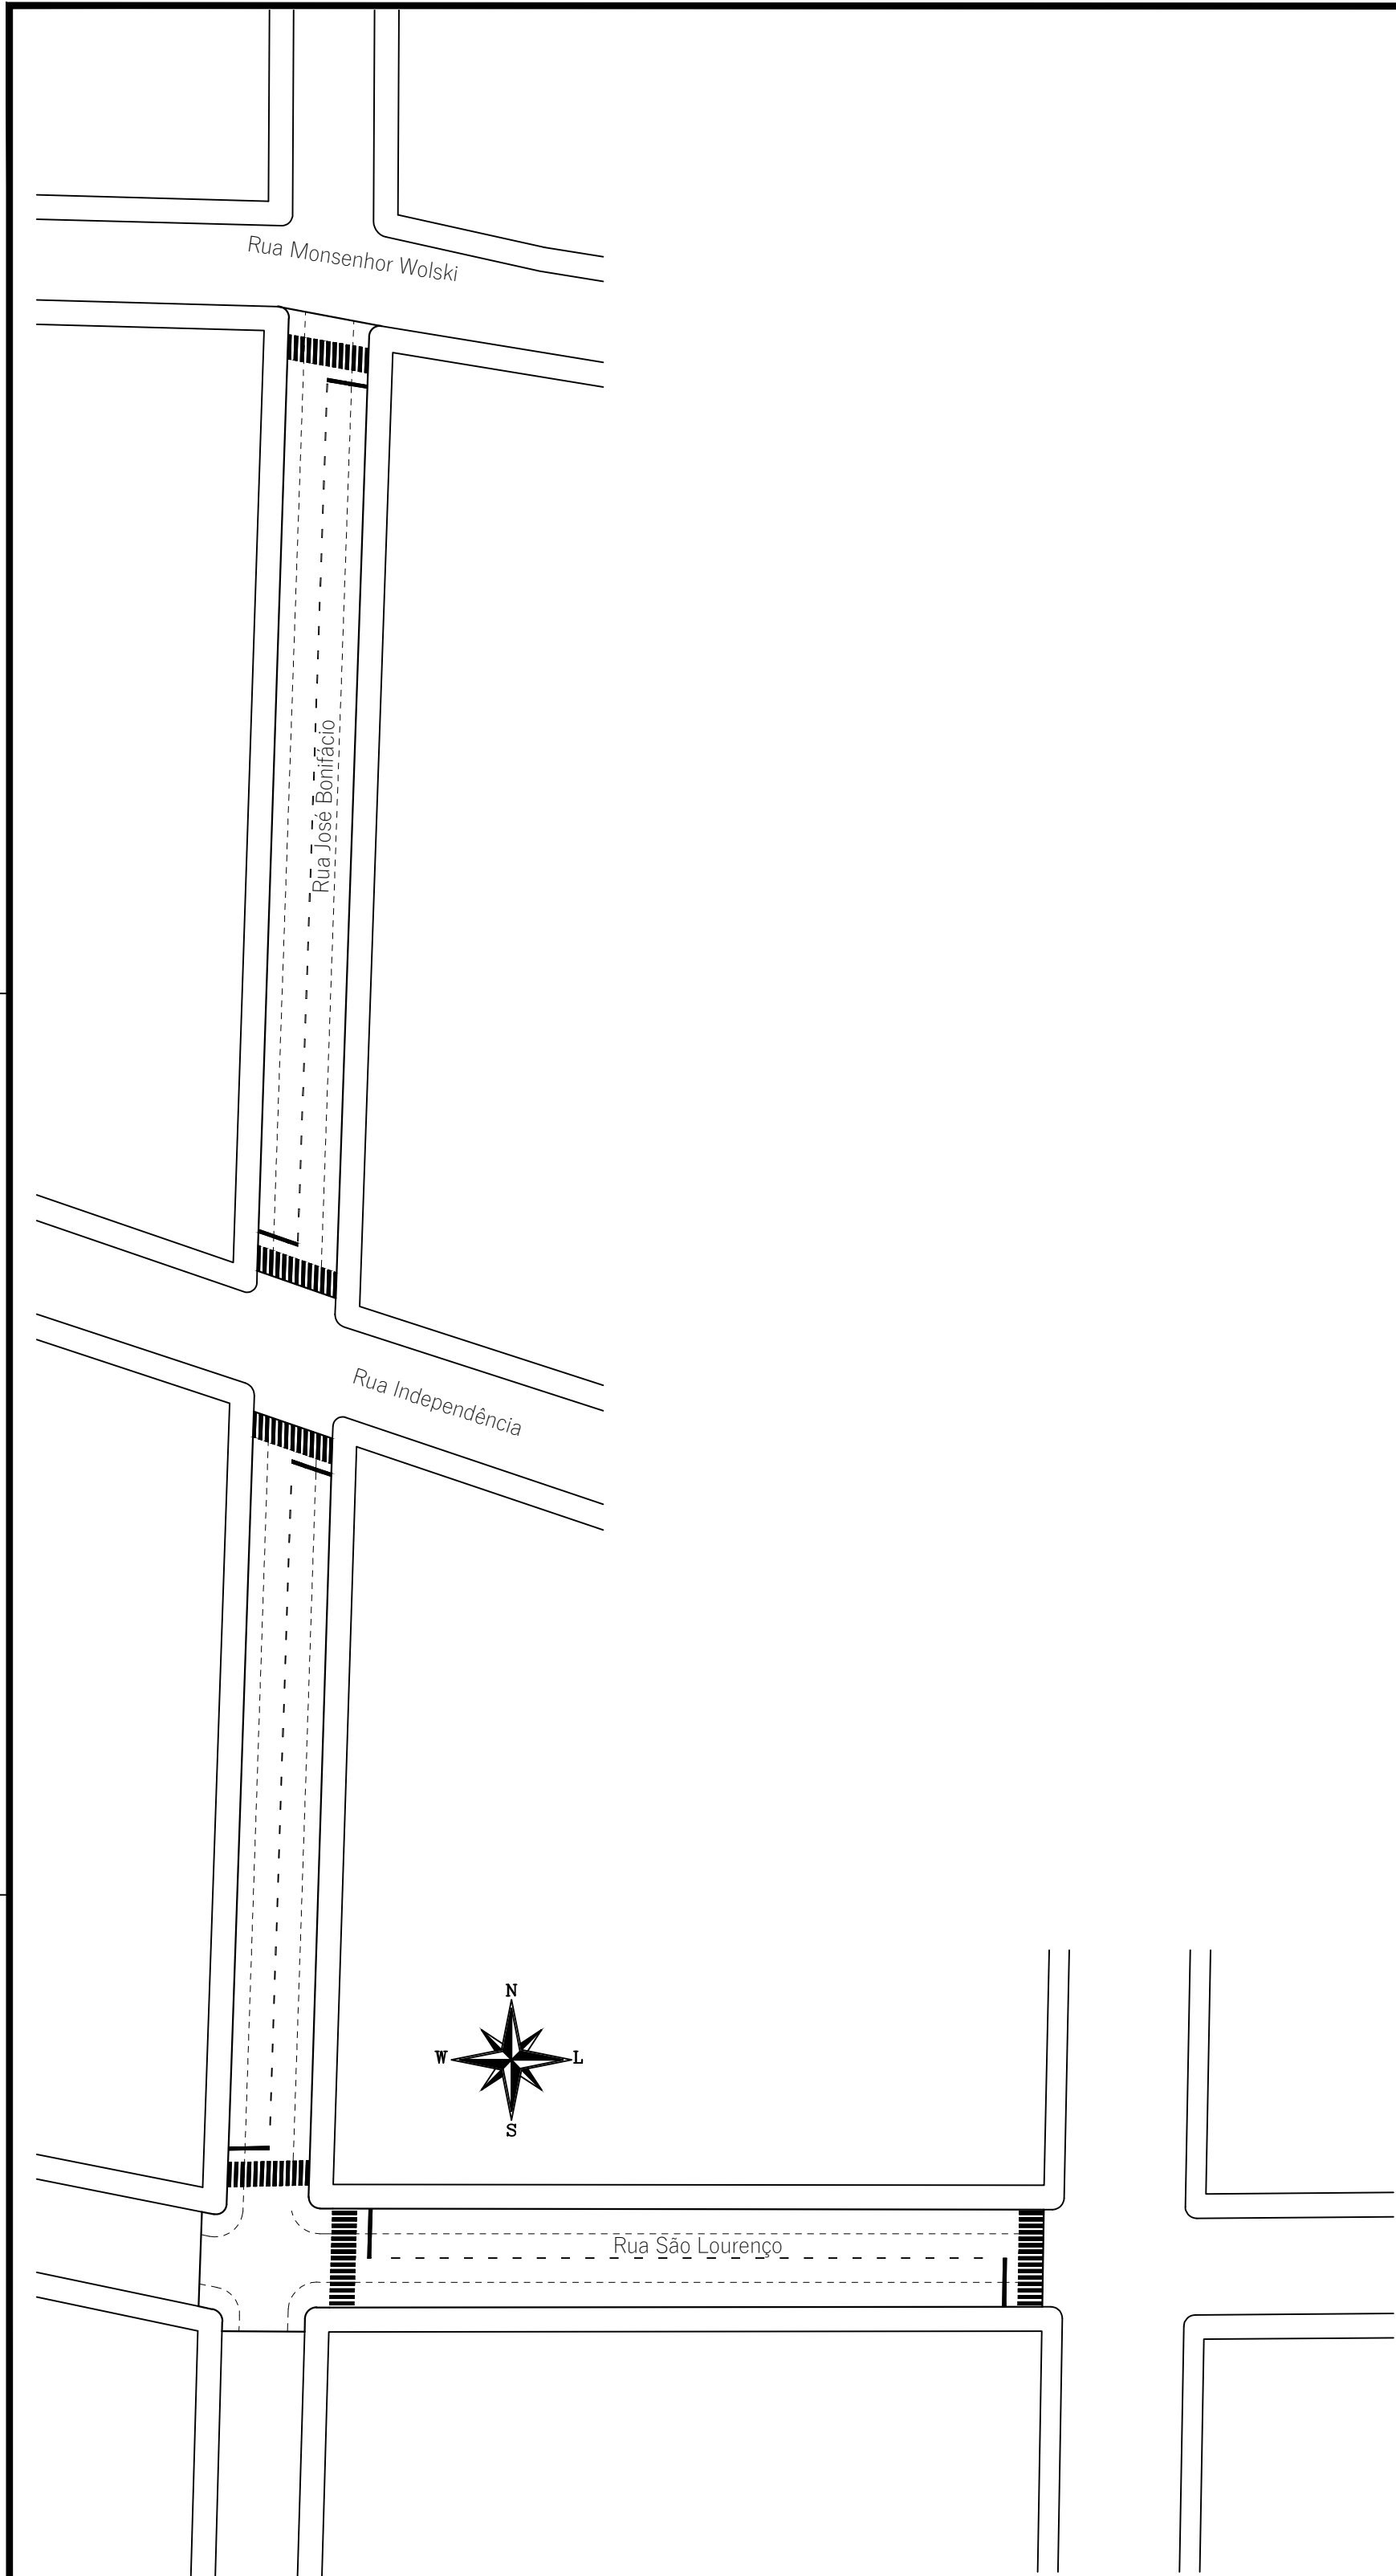

PLANTA DE SINALIZAÇÃO HORIZONTAL
escala 1/750

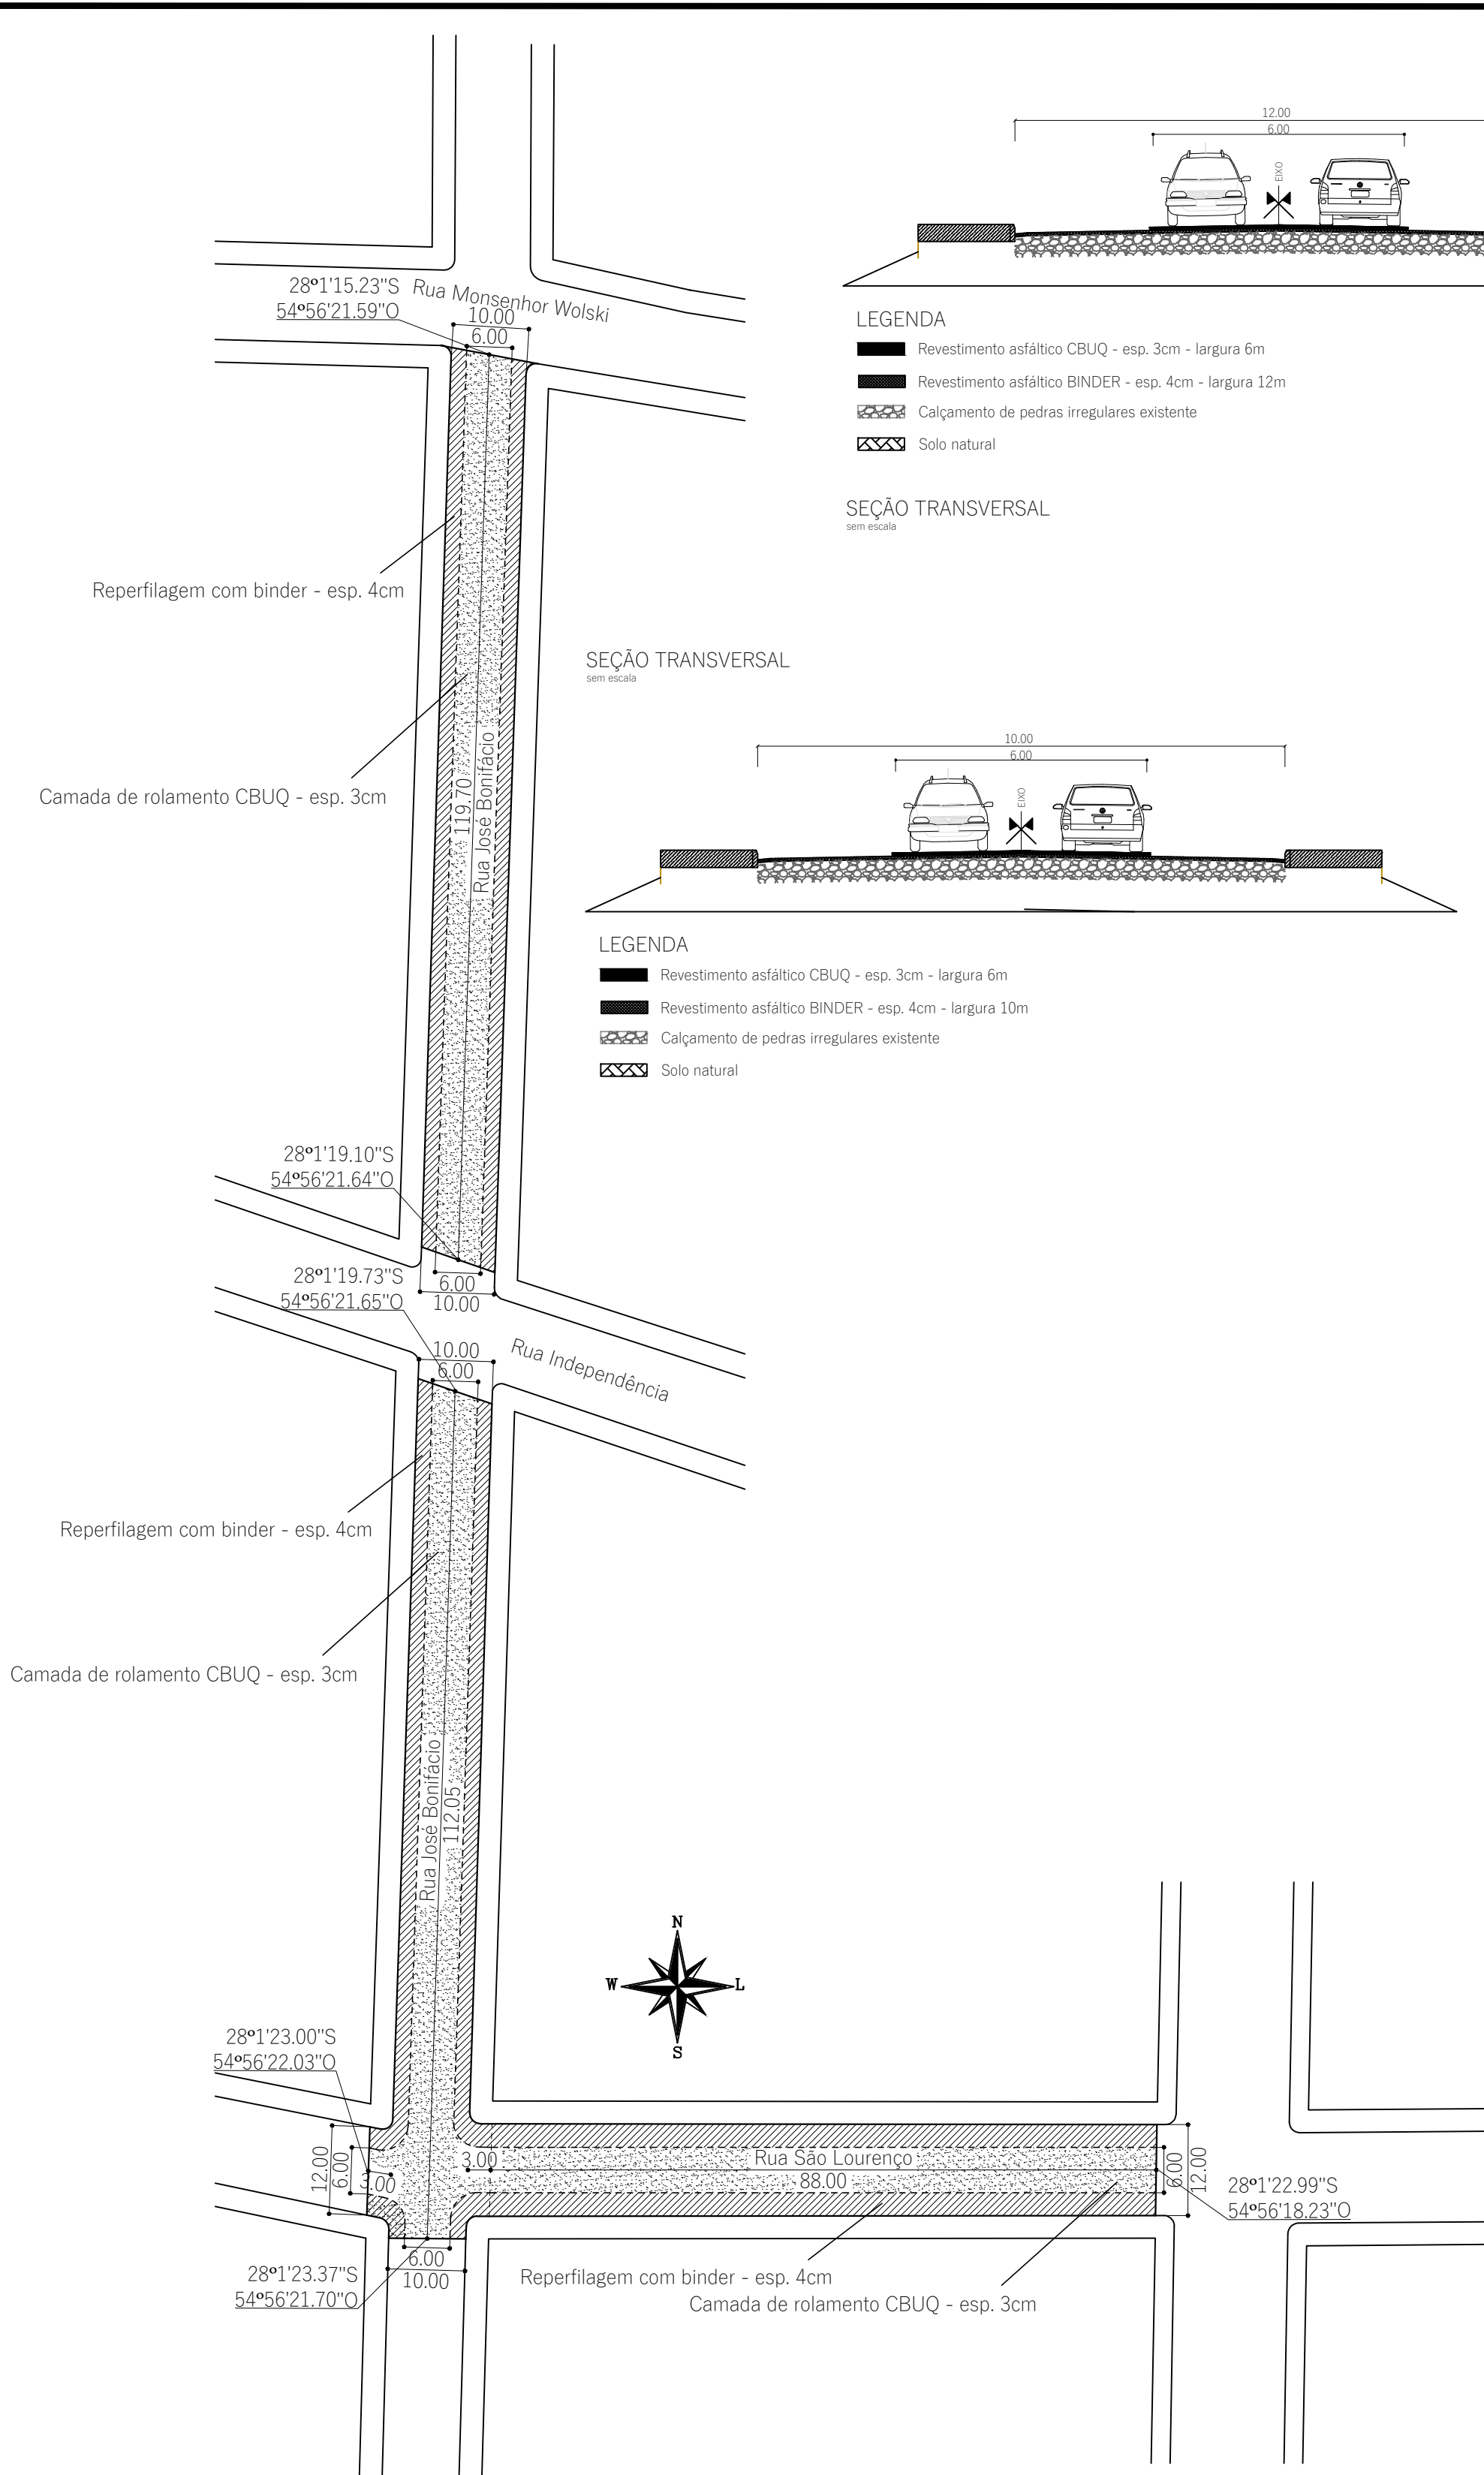


PLANTA BAIXA
escala 1/750


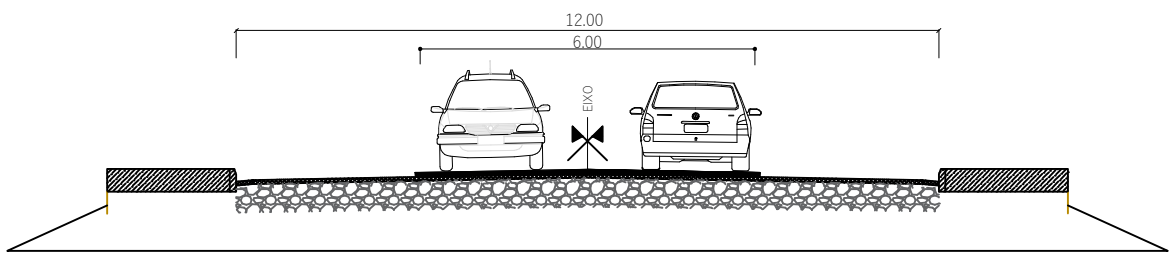


- LEGENDA
- Revestimento asfáltico CBUQ - esp. 3cm - largura 6m
 - Revestimento asfáltico BINDER - esp. 4cm - largura 12m
 - Calçamento de pedras irregulares existente
 - Solo natural

SEÇÃO TRANSVERSAL
sem escala

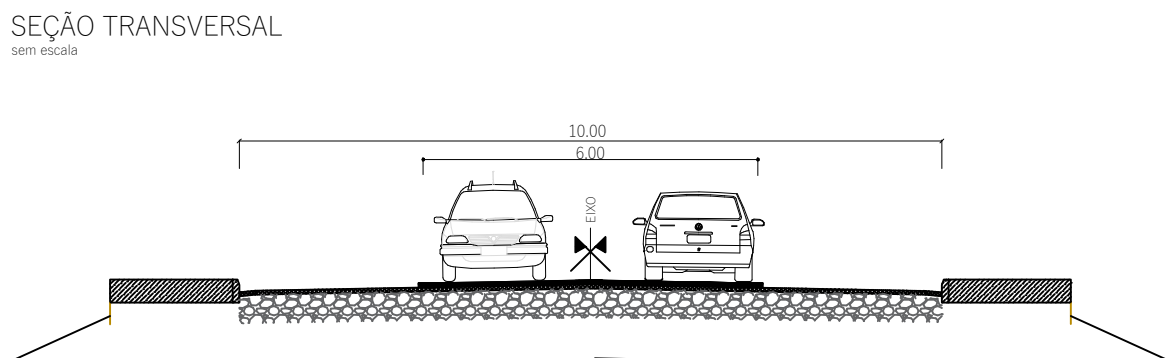

- LEGENDA
- Revestimento asfáltico CBUQ - esp. 3cm - largura 6m
 - Revestimento asfáltico BINDER - esp. 4cm - largura 10m
 - Calçamento de pedras irregulares existente
 - Solo natural

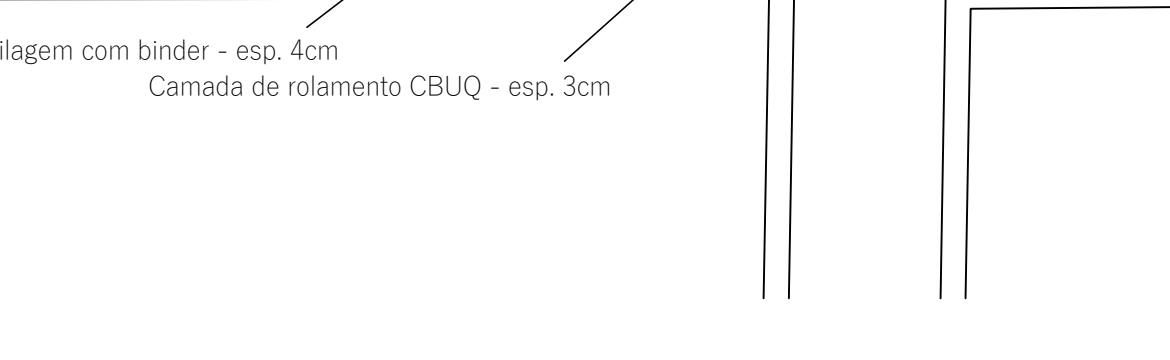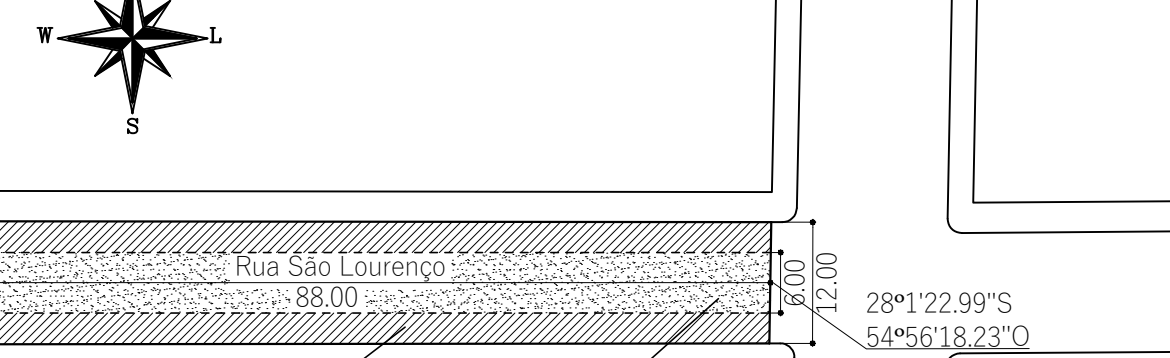

PAVIMENTAÇÃO ASFÁLTICA

SÃO PAULO DAS MISSÕES - RIO GRANDE DO SUL

RUA SÃO LOURENÇO E RUA JOSÉ BONIFÁCIO

PLANTA BAIXA, SEÇÃO TIPO E SINALIZAÇÃO HORIZONTAL

ÁREA:
3.433,50m²

ESCALA:
INDICADA

DATA: OUTUBRO/2026

PREFEITO MUNICIPAL - OBERDAN LUIS RHODEN

RESP. TÉCNICA - ENGENHEIRA CIVIL DANIELA MITTMANN SIVERIS CREA/RS 241642