


02

PLANTA BAIXA TRECHO 01

ESCALA 1:1000

CAPA LARGURA 7M – ESPESSURA 3CM
A=4.793,49 m²

REPERFILAGEM LARGURA 11M E 12M – ESPESSURA 2CM
A= 8.022,04 m²

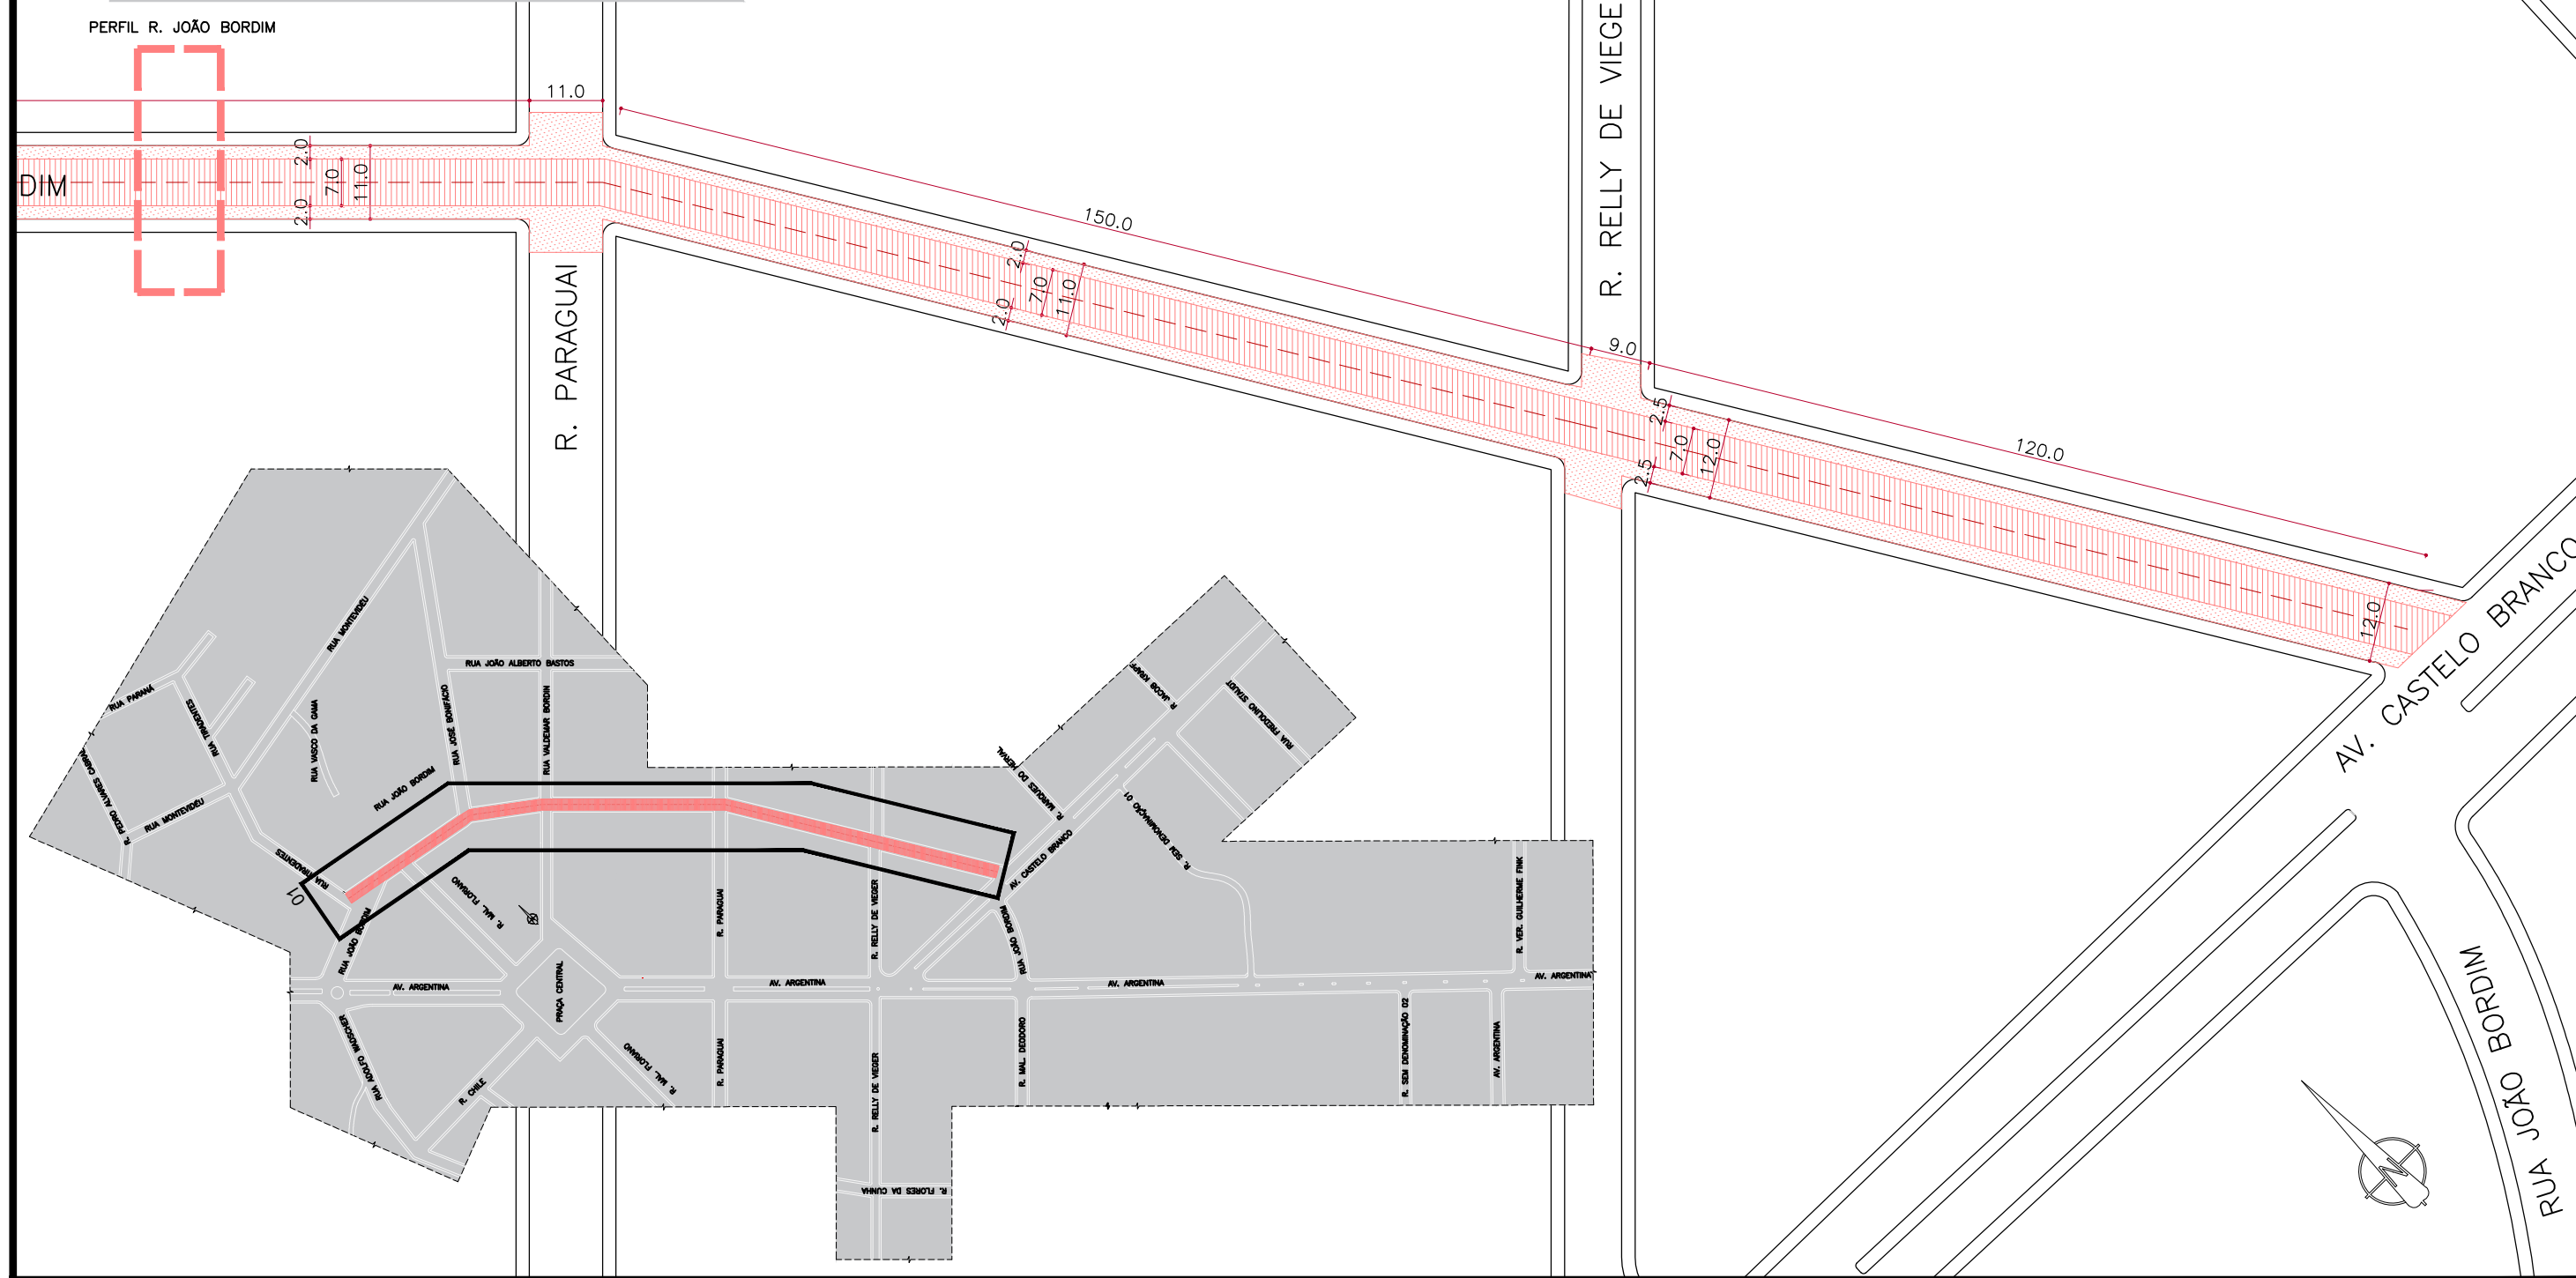

PREFEITURA MUNICIPAL DE PORTO LUCENA							
PROJETO: PAVIMENTAÇÃO ASFÁLTICA COM C.B.U.Q.		RITA DENISE Assinado de forma digital por RITA DENISE PERINI:52112969072 2969072		JAIR MIGUEL Assinado de forma digital por JAIR MIGUEL WAGNER:57585342004 85342004		DATA: 29/08/2023	PRANCHA:
RUA: RUA JOÃO BORDIM						ESCALA: VÁRIAS	03
TRECHO: ENTRE R. TIRADENTES E AV. CASTELO BRANCO						ÁREA:	
PREFEITURA MUNICIPAL DE PORTO LUCENA - RS							



PREFEITURA MUNICIPAL DE PORTO LUCENA

PROJETO: PAVIMENTAÇÃO ASFÁLTICA COM C.B.U.Q.	RITA DENISE PERINI:5211 2969072	Assinado de forma digital por RITA DENISE PERINI:52112969072 Dados: 2023.12.07 10:59:13 -03'00'	JAIR MIGUEL WAGNER:5758 5342004	Assinado de forma digital por JAIR MIGUEL WAGNER:57585342004 Dados: 2023.12.07 10:59:37 -03'00'	DATA: 29/08/2023	PRANCHA:
RUA: RUA JOÃO BORDIM					ESCALA: VÁRIAS	
TRECHO: ENTRE R. TIRADENTES E AV. CASTELO BRANCO					ÁREA:	01


02

PLANTA BAIXA TRECHO 01

ESCALA 1:1000

CAPA LARGURA 7M – ESPESSURA 3CM
A=4.793,49 m²

REPERFILAGEM LARGURA 11M E 12M –
ESPESSURA 2CM
A= 8.022,04 m²

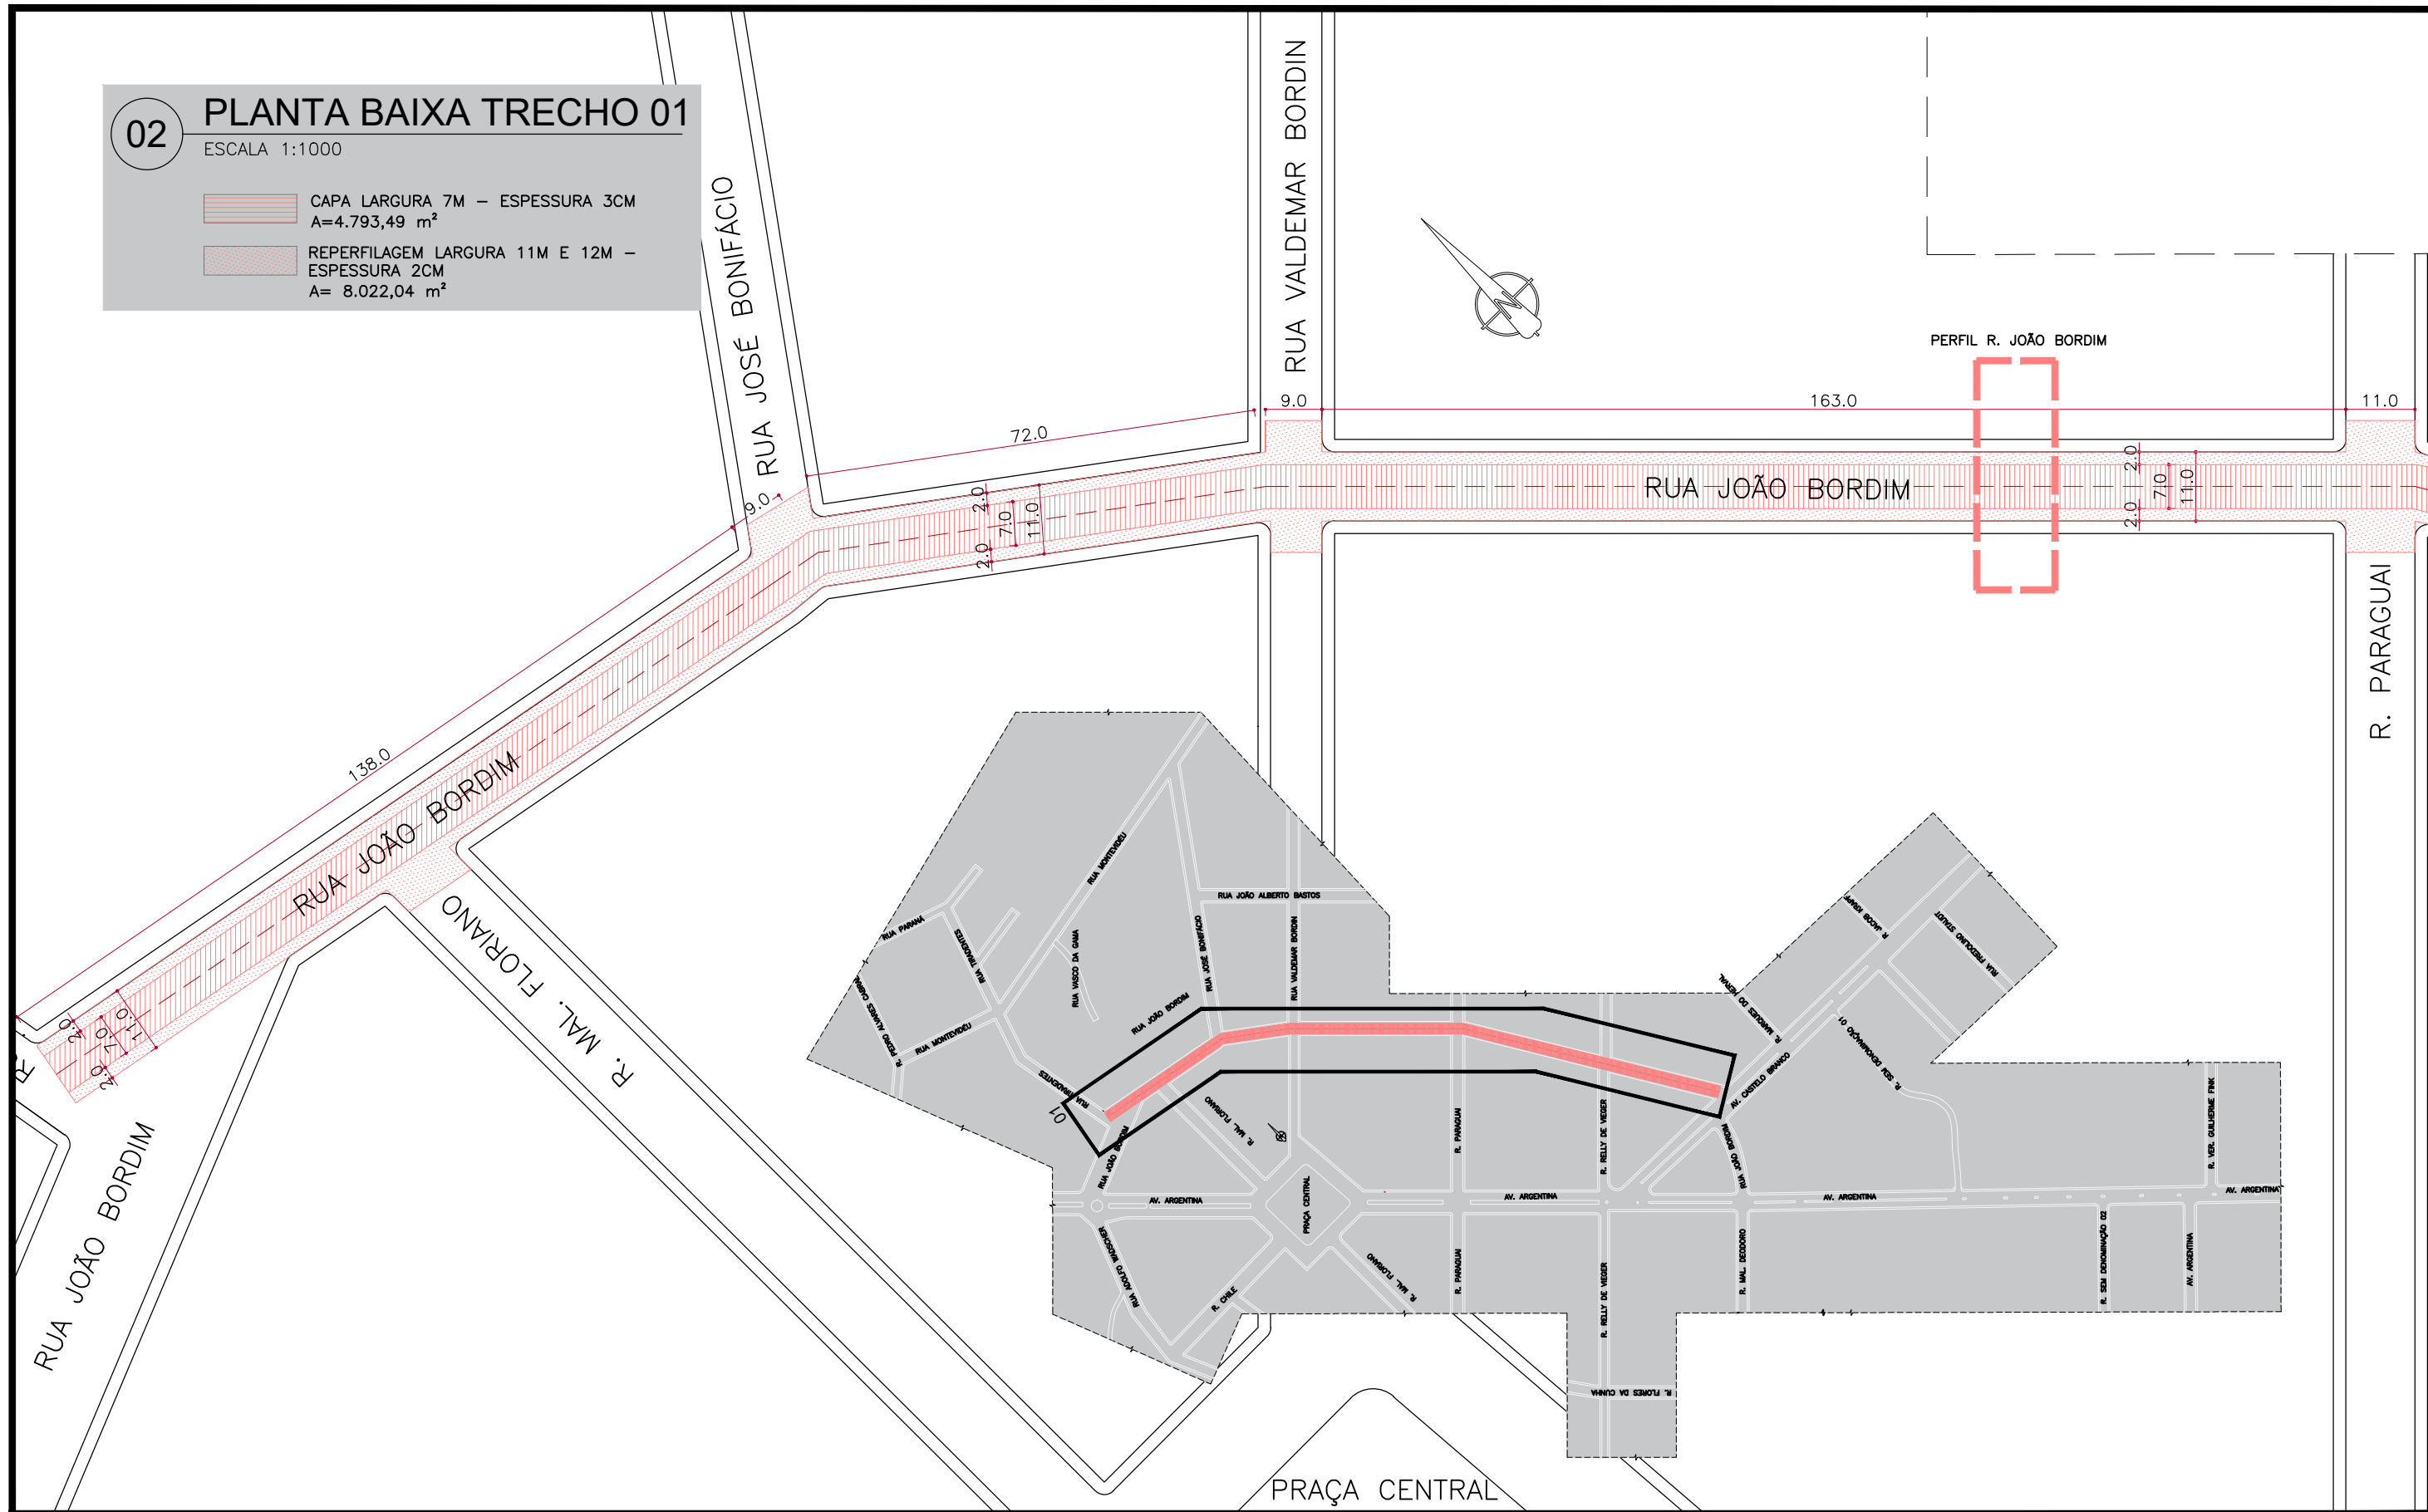


PREFEITURA MUNICIPAL DE PORTO LUCENA					
PROJETO: PAVIMENTAÇÃO ASFÁLTICA COM C.B.U.Q.		RITA DENISE PERINI:52112969072 Assinado de forma digital por RITA DENISE PERINI:52112969072 Dados: 2023.12.07 11:00:54 -03'00'		JAIR MIGUEL WAGNER:57585342004 Assinado de forma digital por JAIR MIGUEL WAGNER:57585342004 Dados: 2023.12.07 11:00:29 -03'00'	
RUA: RUA JOÃO BORDIM				DATA: 29/08/2023	PRANCHA: 02
				ESCALA: VÁRIAS	
TRECHO: ENTRE R. TIRADENTES E AV. CASTELO BRANCO				ÁREA:	
PREFEITURA MUNICIPAL DE PORTO LUCENA - RS					

03

SEÇÃO TRANSVERSAL R. ADOLFO WANDSCHER

ESCALA: 1/50

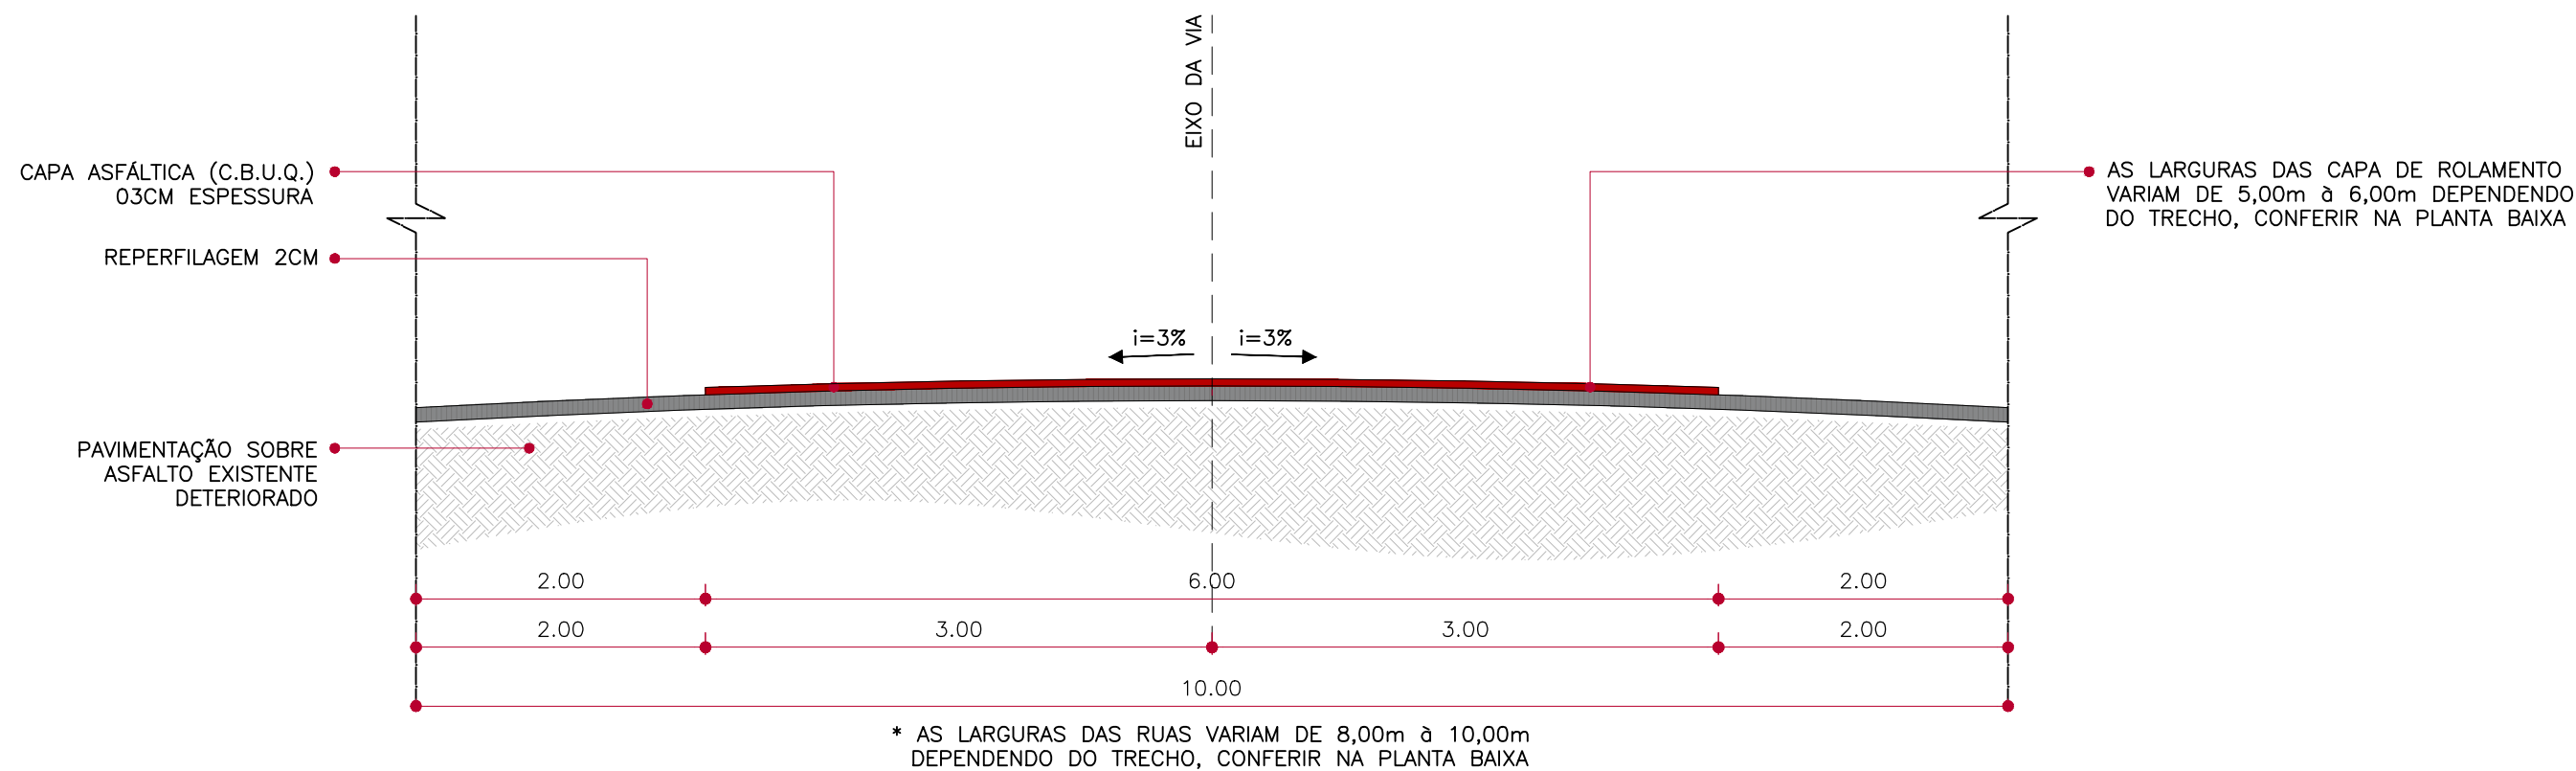

PREFEITURA MUNICIPAL DE PORTO LUCENA

PROJETO: PAVIMENTAÇÃO ASFÁLTICA COM C.B.U.Q.	RITA DENISE PERINI:5211 2969072	Assinado de forma digital por RITA DENISE PERINI:52112969072 Dados: 2023.12.07 11:25:16 -03'00'	JAIR MIGUEL WAGNER:575 85342004	Assinado de forma digital por JAIR MIGUEL WAGNER:57585342004 Dados: 2023.12.07 11:25:32 -03'00'	DATA: 05/10/2023	PRANCHA:
RUA: RUA ADOLFO WANDSCHER					ESCALA: VÁRIAS	04
TRECHO: ENTRE R. CHILE E R. RELY DE VLIEGER					ÁREA:	


03

PLANTA BAIXA CONTINUAÇÃO

ESCALA 1:1000

CAPA LARGURA 5M E 6M - ESPESSURA
3CMA=2.503,05 m²

REPERFILAGEM LARGURA 8M, 9M e 10M -
ESPESSURA 2CM
A=4.309,23 m²

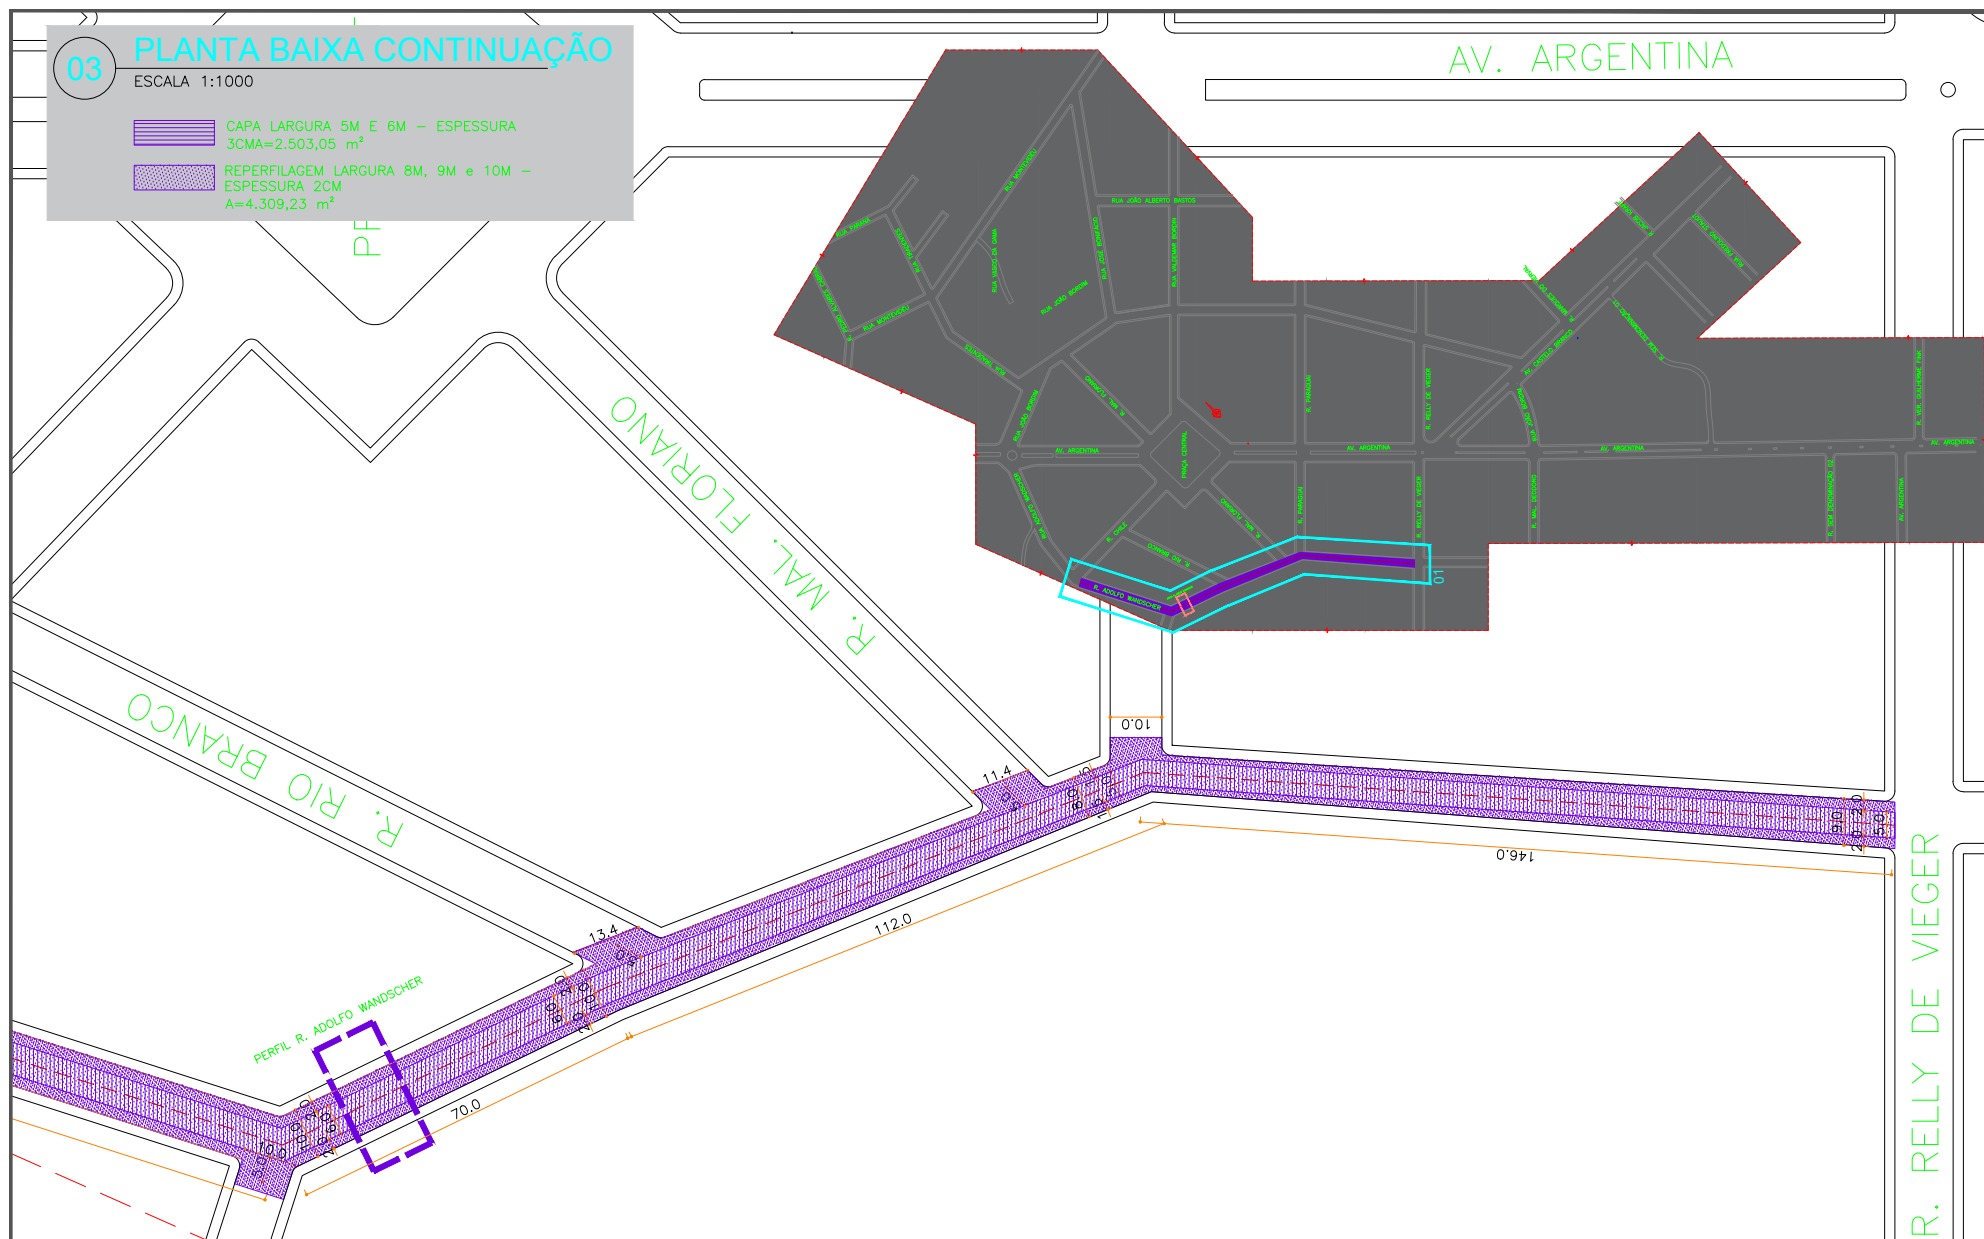

PREFEITURA MUNICIPAL DE PORTO LUCENA

PROJETO: PAVIMENTAÇÃO ASFÁLTICA COM C.B.U.Q.

RUA: RUA ADOLFO WANDSCHER

TRECHO: ENTRE R. CHILE E R. RELY DE VIEGER

JAIR MIGUEL
WAGNER:57
585342004

Assinado de forma
digital por JAIR
MIGUEL
WAGNER:5758534200
4

RITA DENISE
PERINI:521129690
72

Assinado de forma
digital por RITA DENISE
PERINI:52112969072

DATA: 05/10/2023

ESCALA: VÁRIAS

ÁREA:

PRANCHA:

03

PREFEITURA MUNICIPAL DE PORTO LUCENA - RS

02

PLANTA BAIXA TRECHO 01

ESCALA 1:1000

- CAPA LARGURA 5M E 6M - ESPESSURA 3CMA=2.503,05 m²
- REPERFILAGEM LARGURA 8M, 9M e 10M - ESPESSURA 2CM A=4.309,23 m²

PRAÇA CENT

AV. ARGENT

R. CHILE

R. RIO BRANCO

PERFIL R. ADOLFO WANDSCHER

PREFEITURA MUNICIPAL DE PORTO LUCENA

PROJETO: PAVIMENTAÇÃO ASFÁLTICA COM C.B.U.Q.

RUA: RUA ADOLFO WANDSCHER

TRECHO: ENTRE R. CHILE E R. RELLY DE VIEGER

RITA DENISE
PERINI:5211
2969072

Assinado de forma digital por RITA DENISE
PERINI:52112969072
Dados: 2023.12.07 11:22:32 -03'00'

JAIR MIGUEL
WAGNER:57
585342004

Assinado de forma digital por JAIR MIGUEL WAGNER:57585342004
Dados: 2023.12.07 11:24:31 -03'00'

PREFEITURA MUNICIPAL DE PORTO LUCENA - RS


DATA: 05/10/2023

ESCALA: VÁRIAS

ÁREA:

PRANCHA:

02

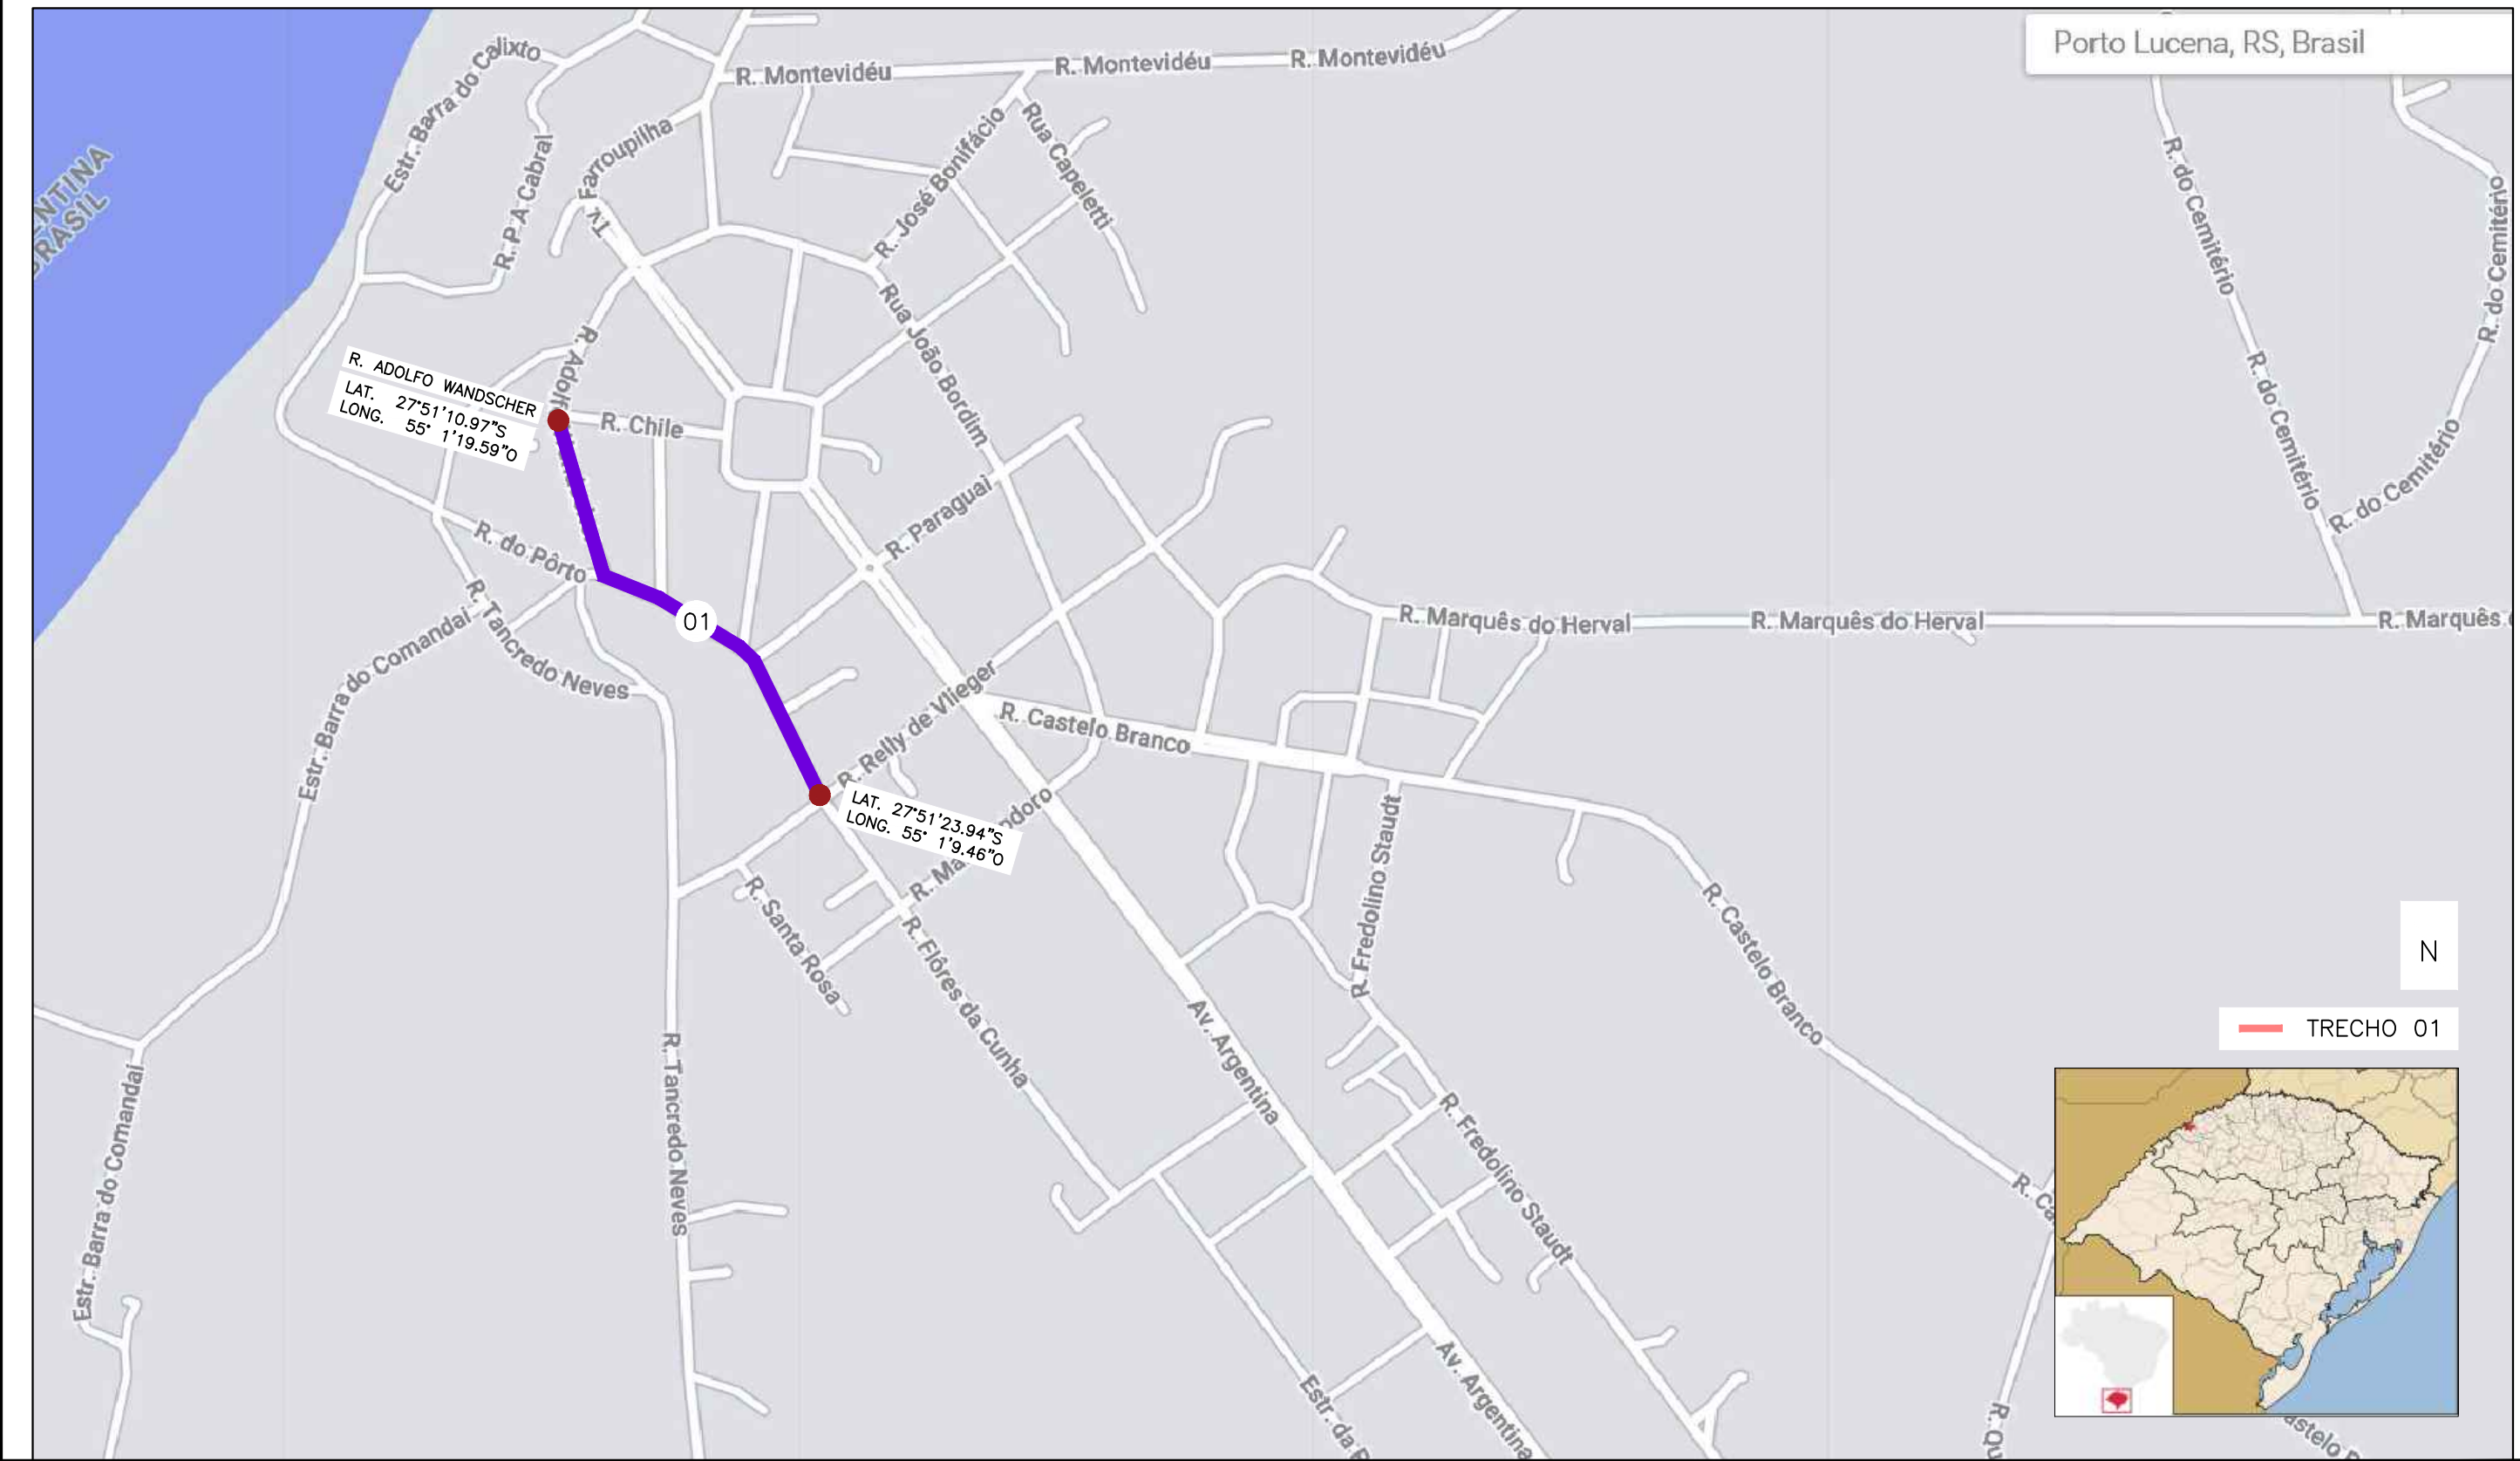


PREFEITURA MUNICIPAL DE PORTO LUCENA					
PROJETO: PAVIMENTAÇÃO ASFÁLTICA COM C.B.U.Q.		RITA DENISE PERINI:5211 2969072		JAIR MIGUEL WAGNER:57 585342004	
RUA: RUA ADOLFO WANDSCHER		Assinado de forma digital por RITA DENISE PERINI:52112969072 Dados: 2023.12.07 11:15:19 -03'00'		Assinado de forma digital por JAIR MIGUEL WAGNER:57585342004 Dados: 2023.12.07 11:15:35 -03'00'	
TRECHO: ENTRE R. CHILE E R. RELLY DE VIEGER		PREFEITURA MUNICIPAL DE PORTO LUCENA - RS			
		DATA: 05/10/2023		PRANCHA:	
		ESCALA: VÁRIAS		01	
		ÁREA:			

03

SEÇÃO TRANSVERSAL R. JOÃO BORDIM

ESCALA: 1/50

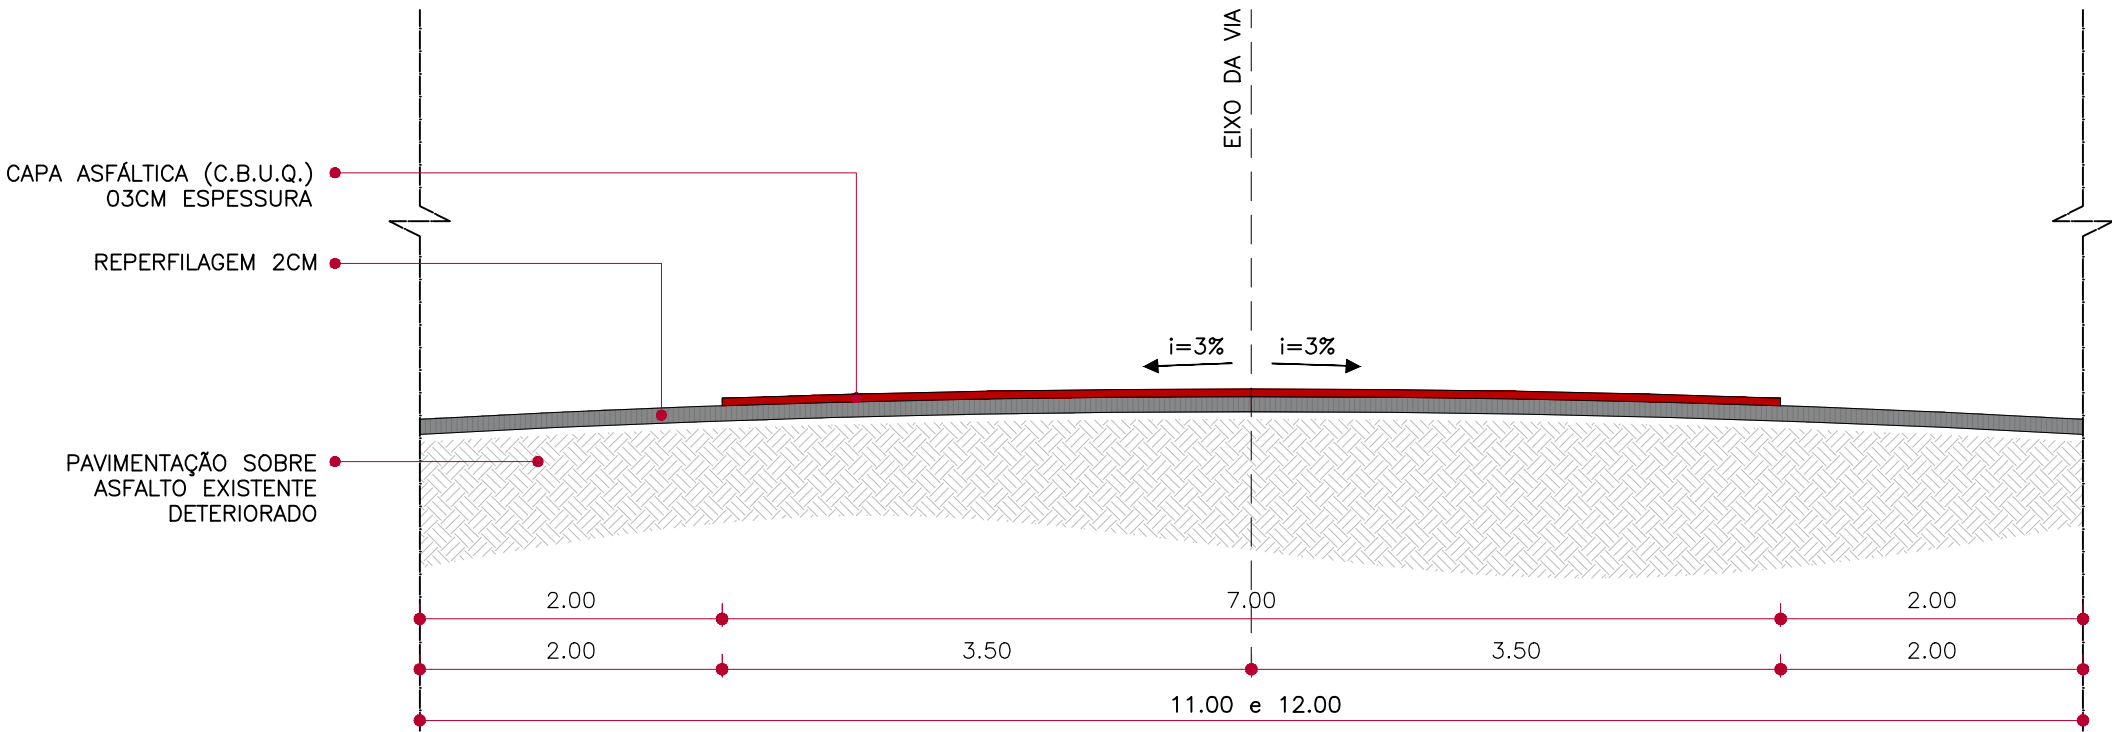

PREFEITURA MUNICIPAL DE PORTO LUCENA

PROJETO: PAVIMENTAÇÃO ASFÁLTICA COM C.B.U.Q.

RUA: RUA JOÃO BORDIM

TRECHO: ENTRE R. TIRADENTES E AV. CASTELO BRANCO

RITA DENISE
PERINI:5211
2969072

Assinado de forma digital por RITA DENISE
PERINI:52112969072
Dados: 2023.12.07 11:02:52 -03'00'

JAIR MIGUEL
WAGNER:5758
5342004

Assinado de forma digital por JAIR MIGUEL
WAGNER:57585342004
Dados: 2023.12.07 11:03:13 -03'00'

DATA: 29/08/2023

ESCALA: VÁRIAS

ÁREA:

PRANCHA:

04