



PROJETO TOLDO PREFEITURA

**RITA DENISE PERINI
ENGENHEIRA CIVIL
CREA/RS: 81696-D**


**Auxiliar técnica: Andriéli Lizandra Hoeckel Kuschel
CREA/RS 262406**

**IURY SOMMER ZABOLOTSKY
PREFEITO MUNICIPAL**

Endereço: Praça Dom Felipe de Nadal- Porto Lucena

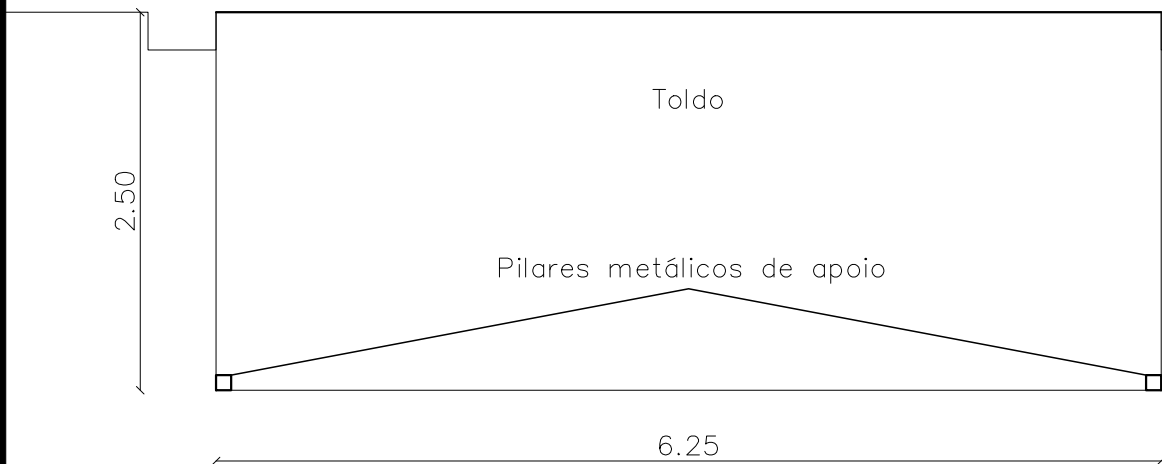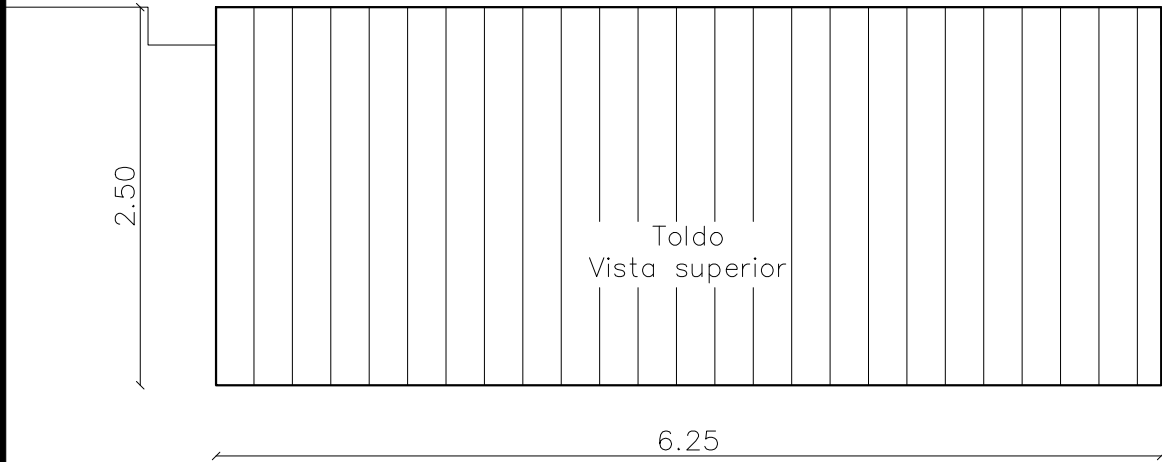

Planta Baixa Toldo para Prefeitura - Porto Lucena/RS		Área total: 15.62 m²
Responsável técnico: Rita Denise Perini Engenheira Civil - CREA RS 81696-D	Auxiliar: Andriéli L. Hoeckel Kuschel Engenheira Civil - CREA RS 262406	Prancha: 01
Escala: 1/50	Data: 01/2026	Prefeito Municipal: IURY SOMMER ZABOLOTSKY

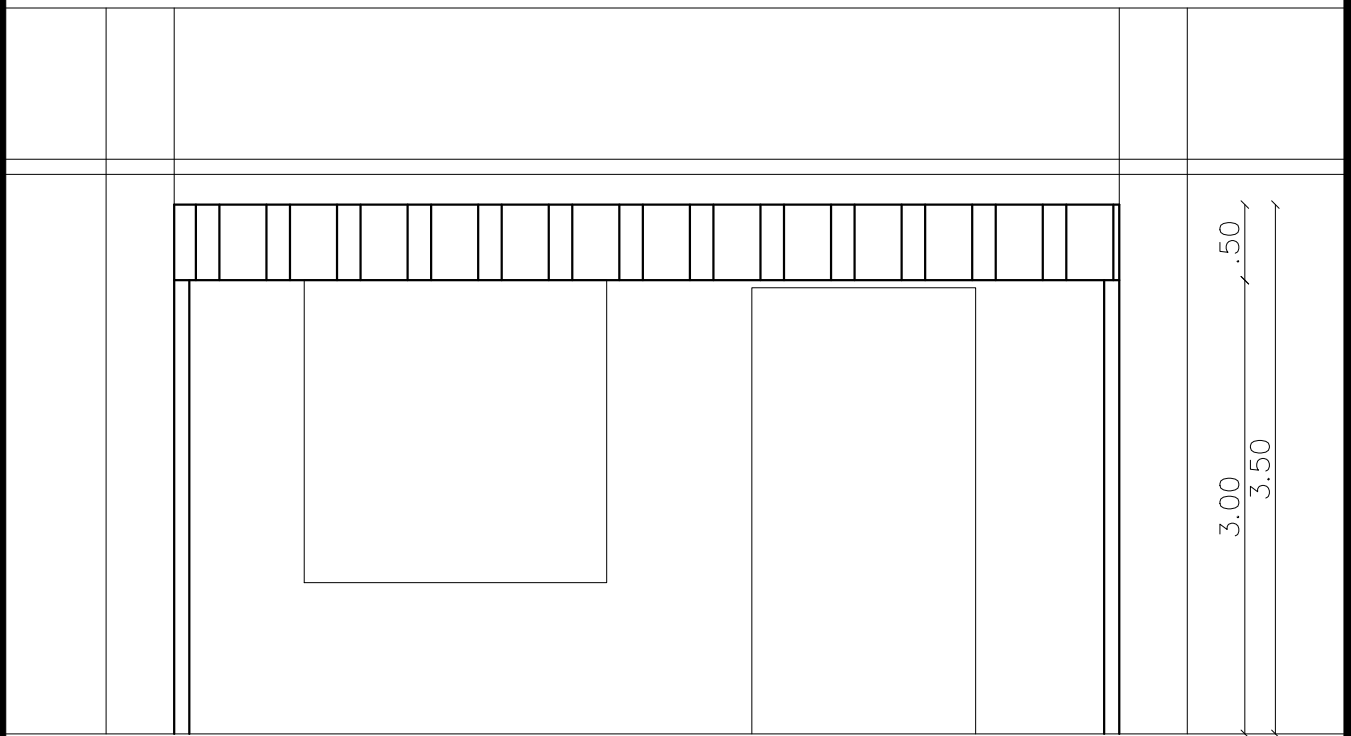

Vista Frontal Toldo para Prefeitura - Porto Lucena/RS			Área total: 15.62 m²
Responsável técnico: Rita Denise Perini Engenheira Civil - CREA RS 81696-D		Auxiliar: Andriéli L. Hoeckel Kuschel Engenheira Civil - CREA RS 262406	Prancha: 02
Escala: 1/50	Data: 01/2026	Prefeito Municipal: IURY SOMMER ZABOLOTSKY	