

02 PLANTA BAIXA TRECHO 04
 ESCALA 1:1000

CAPA LARGURA 7M - ESPESSURA 3CM A= 1.048,60 m²

REPERFILAGEM LARGURA 11,80M - ESPESSURA 2CM A= 1.767,64 m²

PREFEITURA MUNICIPAL DE PORTO LUCENA			
PROJETO: PAVIMENTAÇÃO ASFÁLTICA COM C.B.U.Q.	RITA DENISE PERINI:52112969072	DATA: 09/08/2025	PRANCHA:
RUA: RUA MARECHAL FLORIANO PEIXOTO		ESCALA: VÁRIAS	03
TRECHO: ENTRE A PRAÇA E RUA JOÃO BORDIN		ÁREA:	

GENTINA

02

PLANTA BAIXA TRECHO 05

ESCALA 1:1000

CAPA LARGURA 6M - ESPESSURA 3CM
A= 690,00 m²

REPERFILAGEM LARGURA 10,00 M - ESPESSURA 2CM
A= 1.150,00 m²

115.00

2.0
6.0
10.00
2.0

R. RELLY DE VIEGER 05

PREFEITURA MUNICIPAL DE PORTO LUCENA

PROJETO: PAVIMENTAÇÃO ASFÁLTICA COM C.B.U.Q.

RUA: RUA RELLY DE VIEGER

TRECHO: ENTRE AVENIDA ARGENTINA E RUA JOÃO BORDIN

RITA DENISE
PERINI:52112969072

Assinado digitalmente por RITA DENISE PERINI 52112969072
Data: 2025.08.09 14:44:25
Certificado: RITA DENISE PERINI 52112969072
CPF: 030.123.456-78
Assinatura: RITA DENISE PERINI 52112969072

PREFEITURA MUNICIPAL DE PORTO LUCENA - RS


DATA: 09/08/2025

PRANCHA:

ESCALA: VÁRIAS

ÁREA:

04

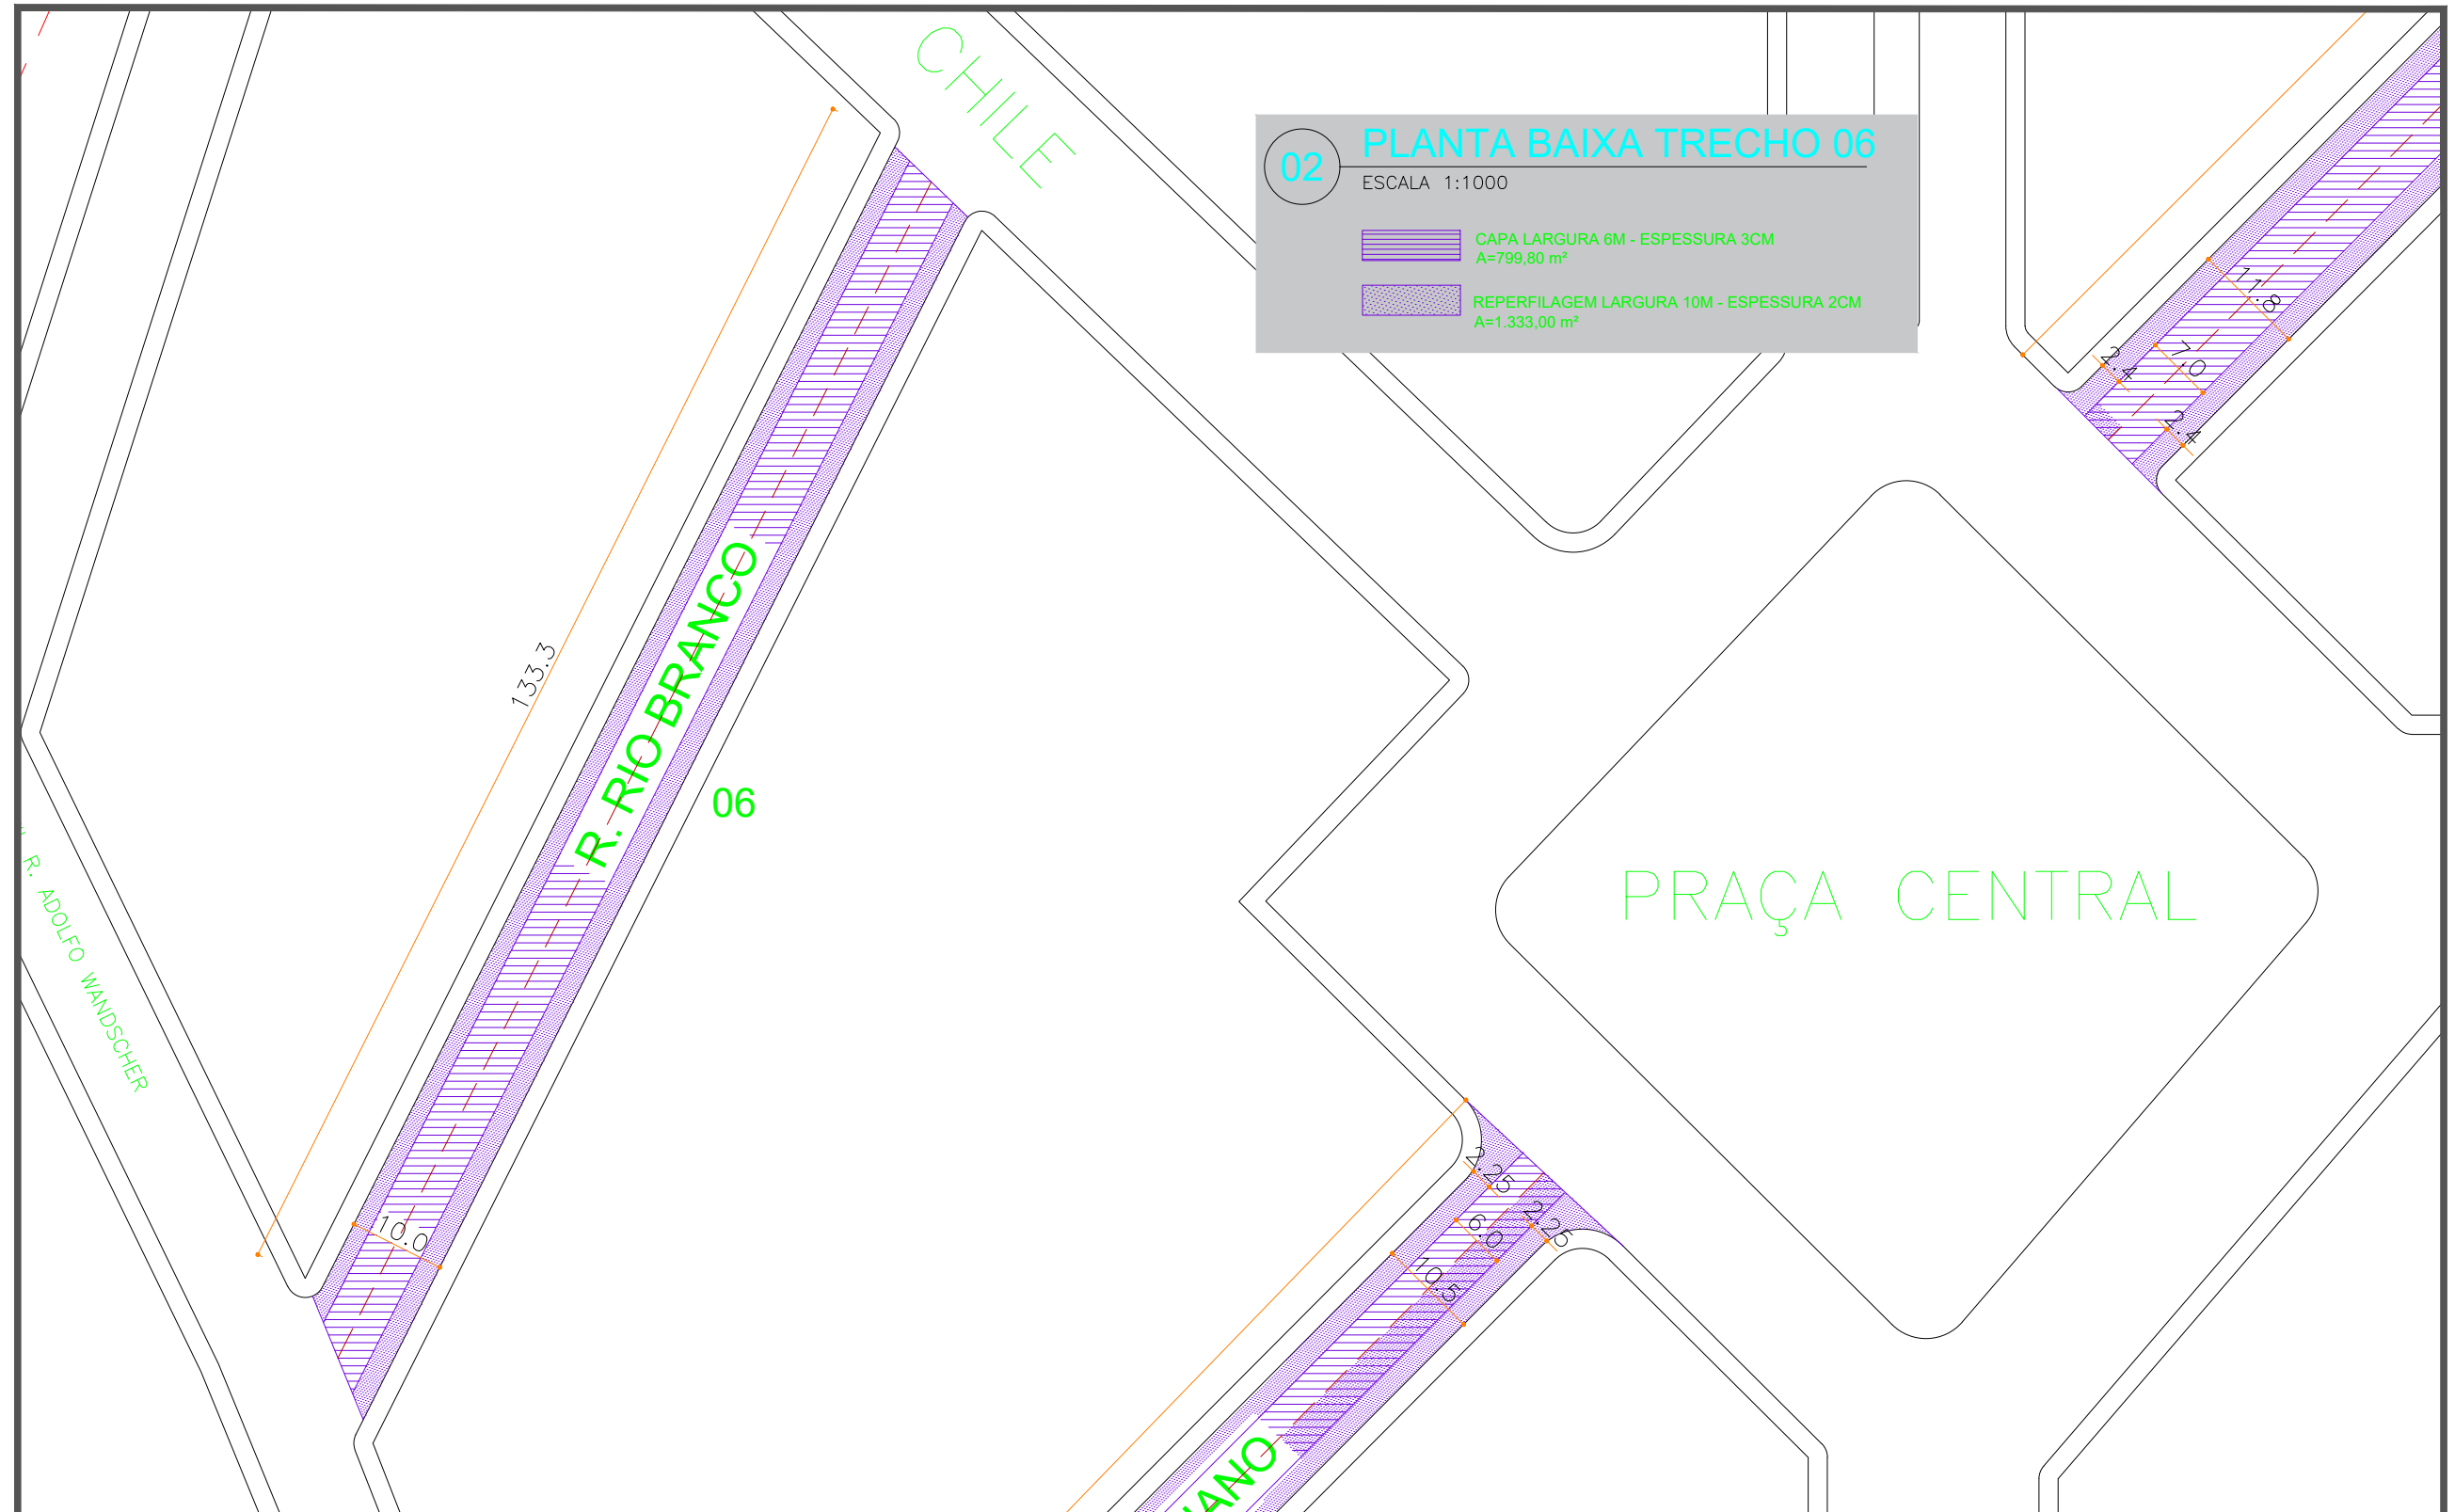

02 PLANTA BAIXA TRECHO 06
 ESCALA 1:1000

- CAPA LARGURA 6M - ESPESSURA 3CM
A=799,80 m²
- REPERFILAGEM LARGURA 10M - ESPESSURA 2CM
A=1.333,00 m²

PREFEITURA MUNICIPAL DE PORTO LUCENA


PROJETO: PAVIMENTAÇÃO ASFÁLTICA COM C.B.U.Q.
RUA: RUA RIO BRANCO
TRECHO: ENTRE RUA CHILE E RUA VEREADOR ADOLFO WANDSCHER

RITA DENISE
PERINI:52112969072

Assinado digitalmente por RITA DENISE PERINI:52112969072
 ND: C=BR, O=CP-Brasil, OU=AC MAXIMUS TECNOLOGIA E EVENTOS v6, OU=495042118000172, CN=Presencial, OU=Certificado PF A1, CN=RITA DENISE PERINI:52112969072
 Razão: Eu sou o autor deste documento
 Data: 2025.08.14 10:45:18-0300'
 Foxit PDF Reader Versão: 2024.2.3

PREFEITURA MUNICIPAL DE PORTO LUCENA - RS

DATA: 09/08/2025	PRANCHA:
ESCALA: VÁRIAS	05
ÁREA:	

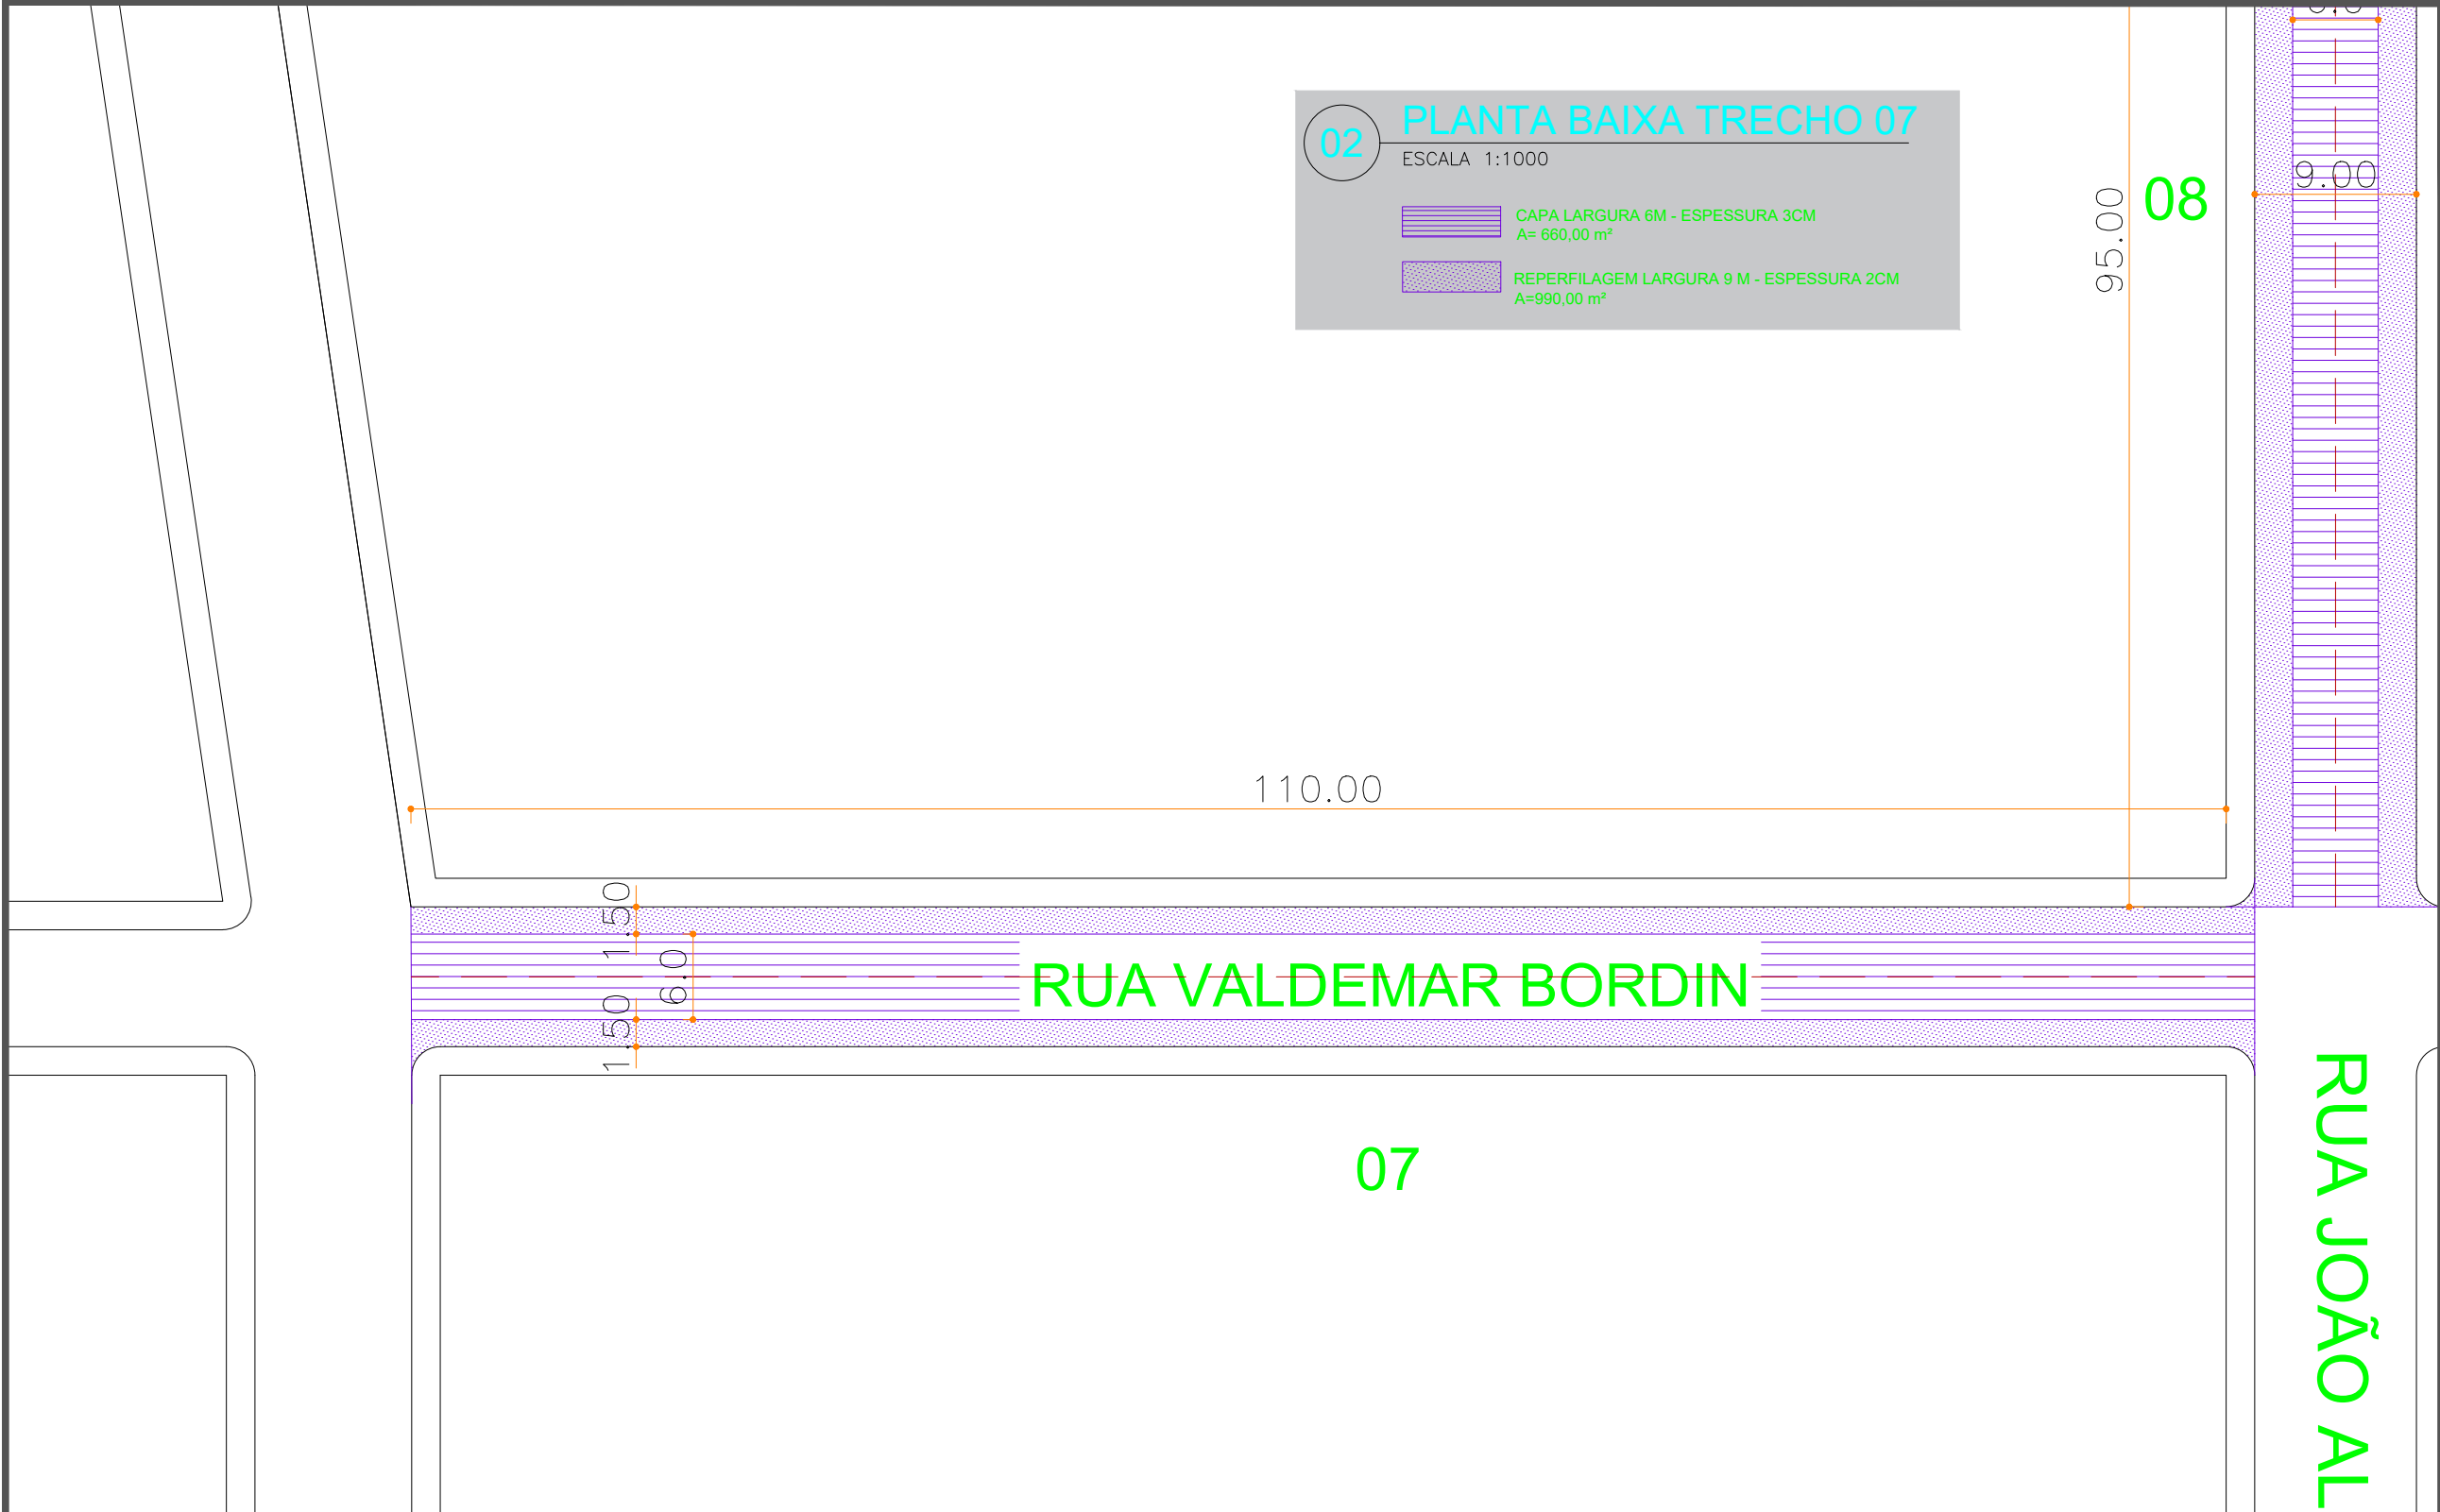

02 PLANTA BAIXA TRECHO 07
 ESCALA 1:1000

-  CAPA LARGURA 6M - ESPESSURA 3CM
A= 660,00 m²
-  REPERFILAGEM LARGURA 9 M - ESPESSURA 2CM
A=990,00 m²

PREFEITURA MUNICIPAL DE PORTO LUCENA


PROJETO: PAVIMENTAÇÃO ASFÁLTICA COM C.B.U.Q.
RUA: RUA VALDEMAR BORDIN
TRECHO: ENTRE RUA JOÃO BORDIN E RUA JOÃO ALBERTO BASTOS

RITA DENISE
PERINI:52112969072

Assinado digitalmente por RITA DENISE PERINI:52112969072
 ND=CN=BR, O=ICP-Brasil, OU=AC MAXIMUS TECNOLOGIA E EVENTOS v5, OU=49504218000172, OU=Presencial, OU=Certificado PF A1, CN=RITA DENISE PERINI:52112969072
 Razão: Eu sou o autor deste documento
 Localização:
 Data: 2025.08.14 10:45:59-03'00"
 Fonte PDF: Reader Versão: 2024.2.3

PREFEITURA MUNICIPAL DE PORTO LUCENA - RS

DATA: 09/08/2025	PRANCHA:
ESCALA: VÁRIAS	06
ÁREA:	

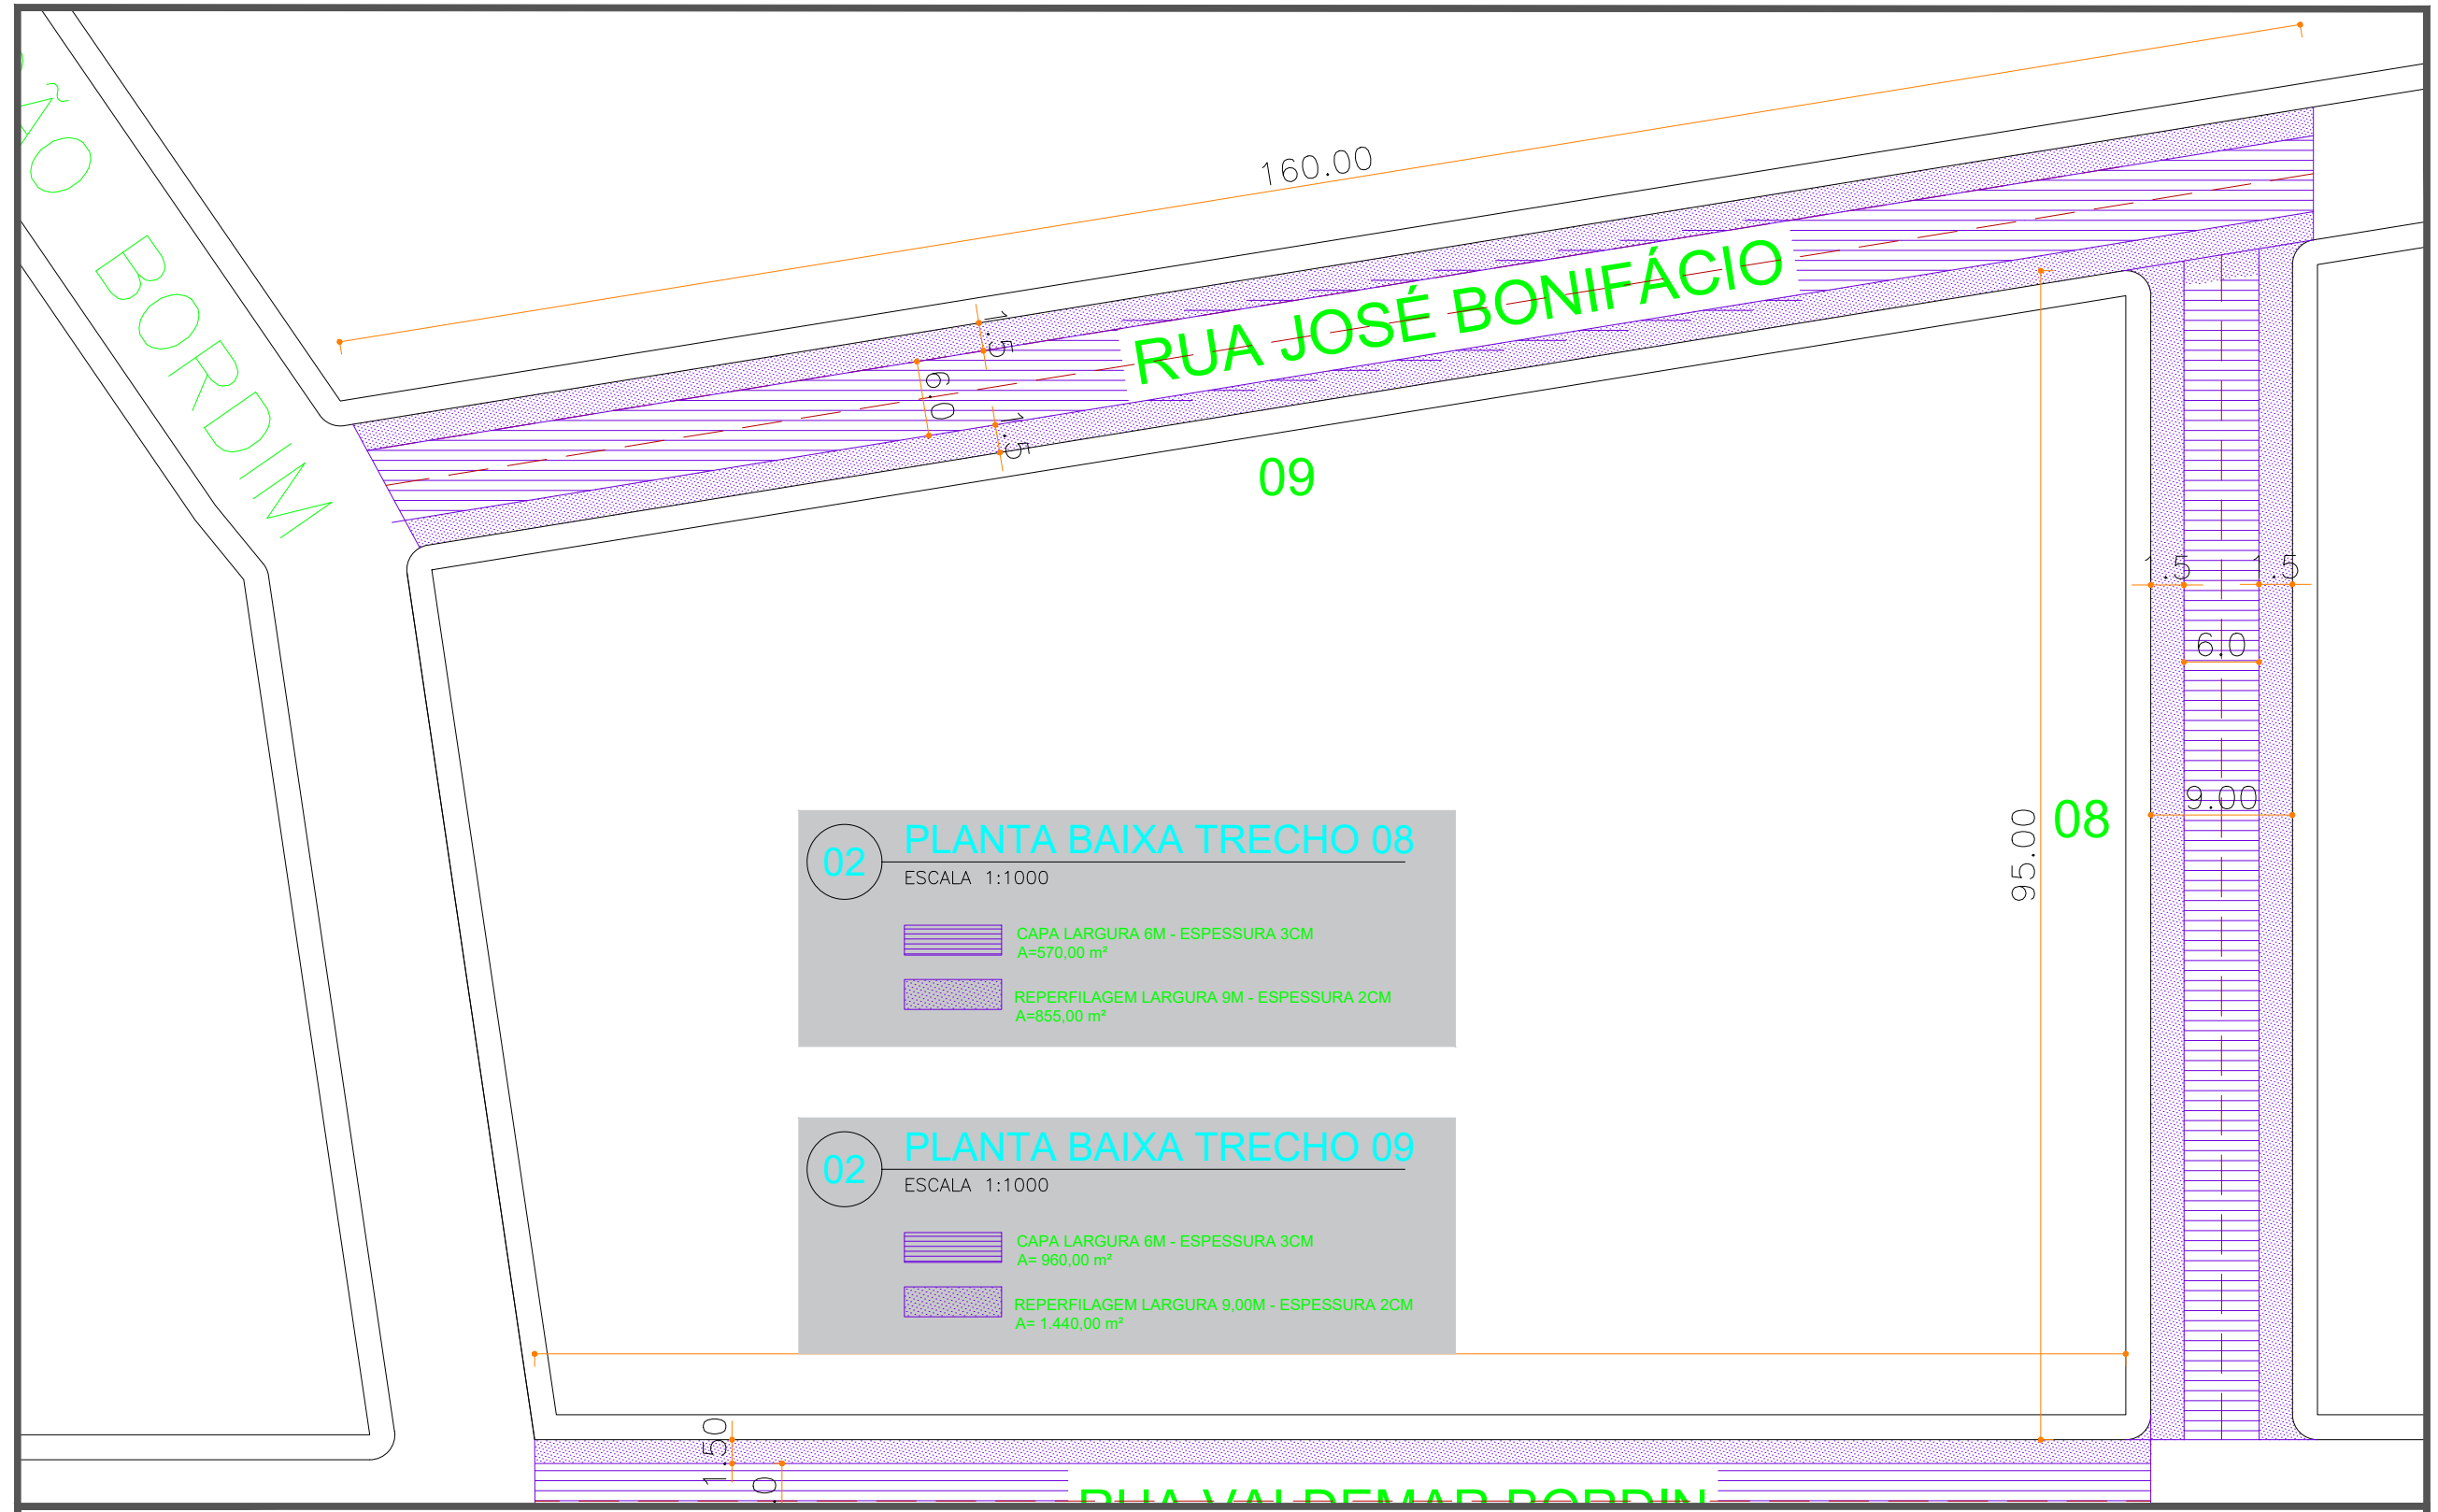

PREFEITURA MUNICIPAL DE PORTO LUCENA

PROJETO: PAVIMENTAÇÃO ASFÁLTICA COM C.B.U.Q.
RUA: RUAS DIVERSAS
TRECHO:


RITA DENISE
PERINI:52112969072

Assinado digitalmente por RITA DENISE PERINI:52112969072
 ND: C=BR, O=CP-Brasil, OU=AC MAXIMUS TECNOLOGIA E EVENTOS v5, OU=49504518500172, CN=Presencial, OU=Certificado PF A1, CN=RITA DENISE PERINI:52112969072
 Razão: Eu sou o autor deste documento
 Localização:
 Data: 2025.08.14 10:46:33-0300
 Foxit PDF Reader Versão: 2024.2.3


PREFEITURA MUNICIPAL DE PORTO LUCENA - RS

DATA: 09/08/2025	PRANCHA:
ESCALA: VÁRIAS	07
ÁREA:	

03 SEÇÃO TRANSVERSAL RUA PARAGUAI - TRECHO 01
 ESCALA: 1/50

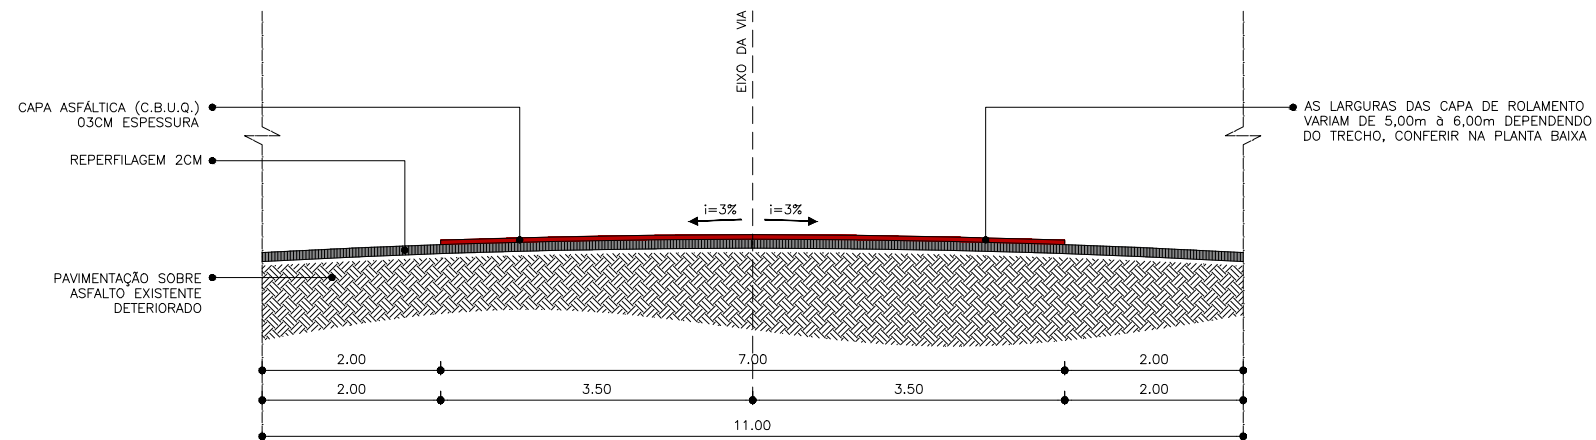

03 SEÇÃO TRANSVERSAL RUA PARAGUAI - TRECHO 02
 ESCALA: 1/50

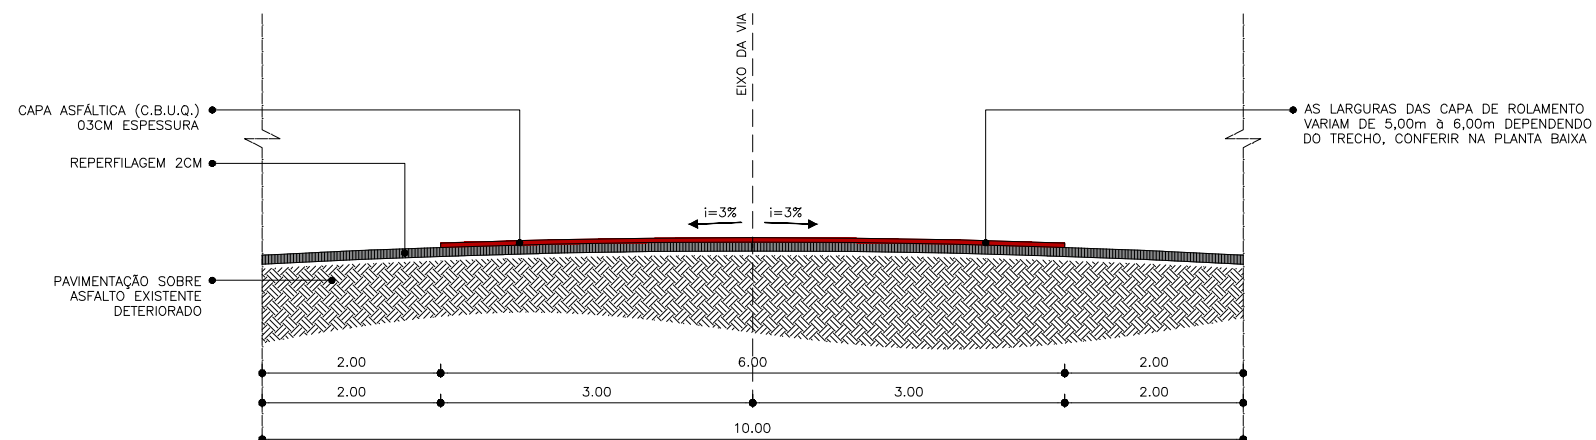

PREFEITURA MUNICIPAL DE PORTO LUCENA


PROJETO: PAVIMENTAÇÃO ASFÁLTICA COM C.B.U.Q.
RUA: PERFIL TRANSVERSAIS DAS RUAS
TRECHO:

RITA DENISE
 PERINI:52112969072


Assinado digitalmente por RITA DENISE PERINI:52112969072
 MD-C=BR, O=C=BRasil, OU=AC MAXIMUS TECNOLOGIA E EVENTOS v6, OU=950421800172, OU=Presencial,
 CN=Certificado PF, ST=CHUVEIA DENISE PERINI:52112969072
 Razão: Eu sou o autor deste documento
 Localidade:
 Data: 2025.08.14 10:47:09-03:00
 Foxit PDF Reader Versão: 2024.2.3

DATA: 09/08/2025	PRANCHA:
ESCALA: VÁRIAS	08
ÁREA:	

03 SEÇÃO TRANSVERSAL RUA MARECHAL FLORIANO PEIXOTO - TRECHO 03
 ESCALA: 1/50

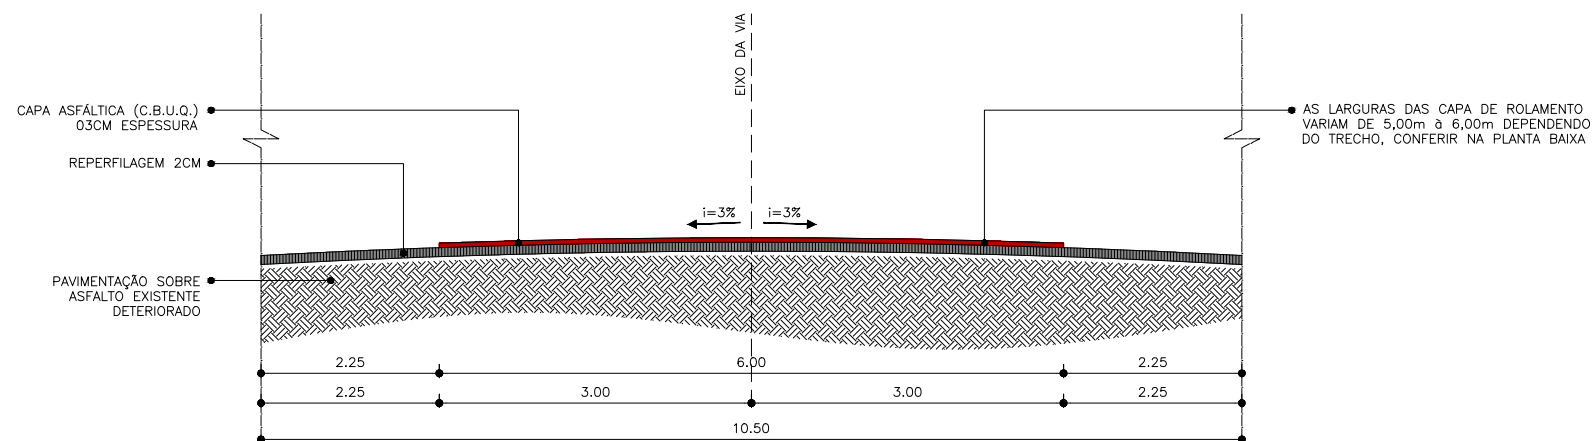

03 SEÇÃO TRANSVERSAL RUA MARECHAL FLORIANO PEIXOTO - TRECHO 04
 ESCALA: 1/50

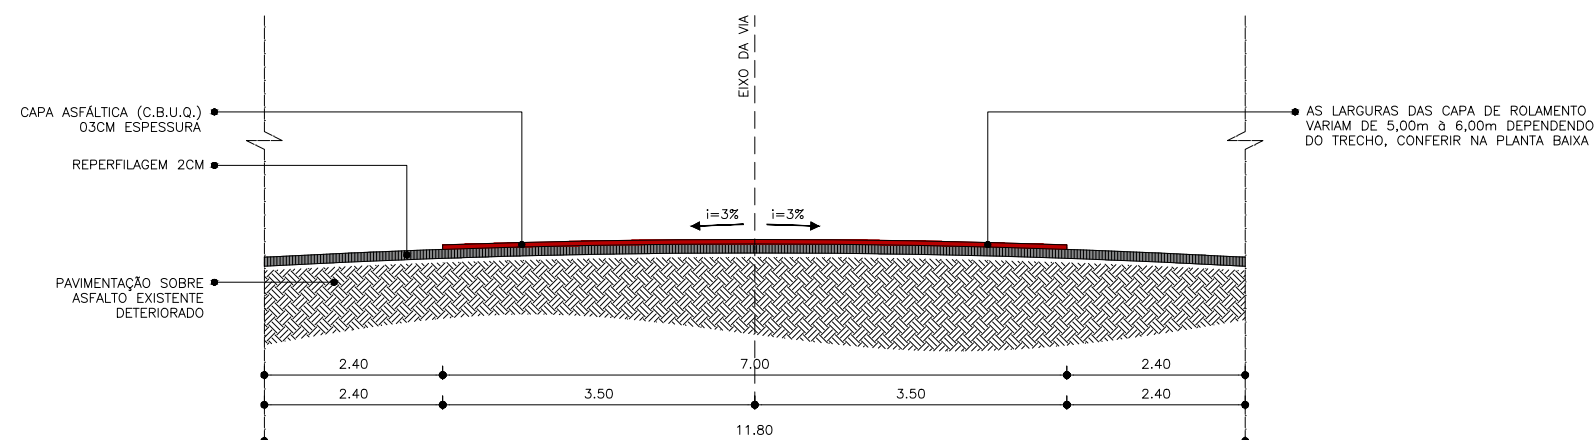

PREFEITURA MUNICIPAL DE PORTO LUCENA

PROJETO: PAVIMENTAÇÃO ASFÁLTICA COM C.B.U.Q.
RUA: PERFIL TRANSVERSAIS DAS RUAS
TRECHO:


RITA DENISE
 PERINI:52112969072

Assinado digitalmente por RITA DENISE PERINI:52112969072
 ND: C=BR, O=ICP-Brasil, OU=AC MAXIMUS TECNOLOGIA E EVENTOS v5, OU=49594818000172, OU=Presencial, OU=Certificado PF A1, CN=RITA DENISE PERINI:52112969072
 Razão: Eu sou o autor deste documento
 Localização:
 Data: 2025.08.14 10:47:43-03'00"
 Foxit PDF Reader Versão: 2024.2.3


PREFEITURA MUNICIPAL DE PORTO LUCENA - RS

DATA: 09/08/2025	PRANCHA:
ESCALA: VÁRIAS	09
ÁREA:	

03 SEÇÃO TRANSVERSAL RUA RELLY DE VILIEGER - TRECHO 05
 ESCALA: 1/50

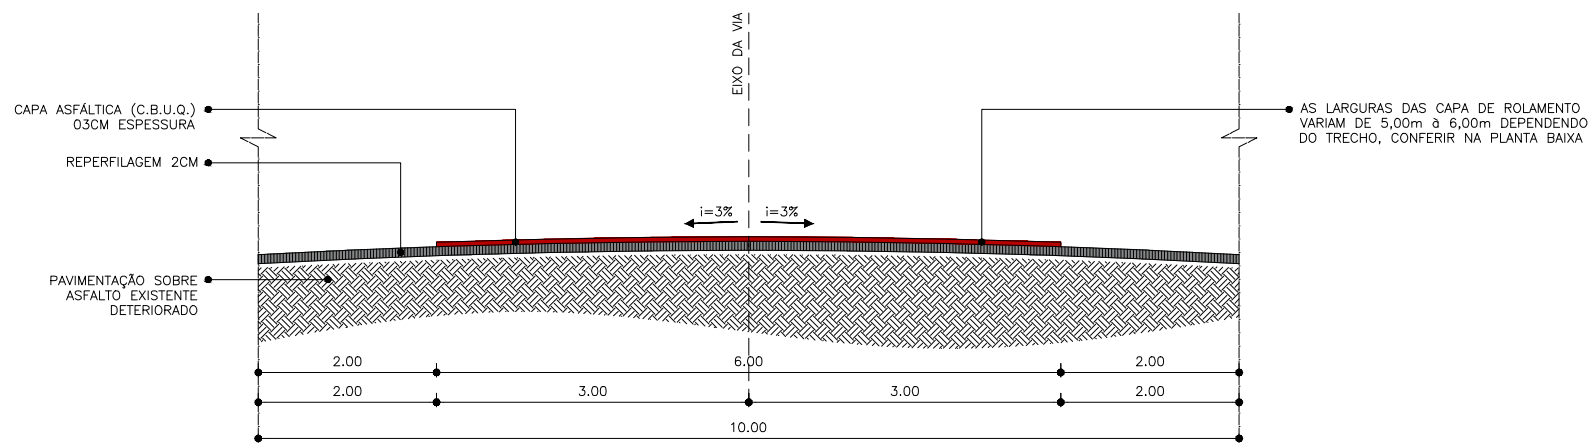

03 SEÇÃO TRANSVERSAL RUA BARÃO DE RIO BRANCO - TRECHO 06
 ESCALA: 1/50

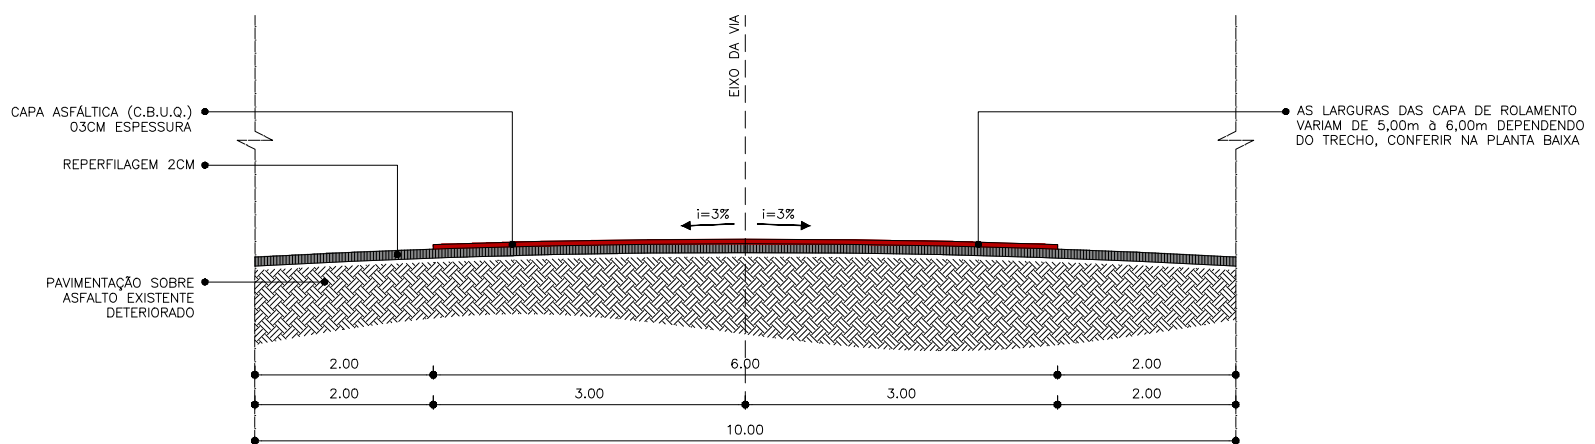

PREFEITURA MUNICIPAL DE PORTO LUCENA

PROJETO: PAVIMENTAÇÃO ASFÁLTICA COM C.B.U.Q.
RUA: PERFIL TRANSVERSAIS DAS RUAS
TRECHO:

RITA DENISE
PERINI:52112969072

Assinado digitalmente por RITA DENISE PERINI:52112969072
 MD: C=BR, O=ICP-Brasil, OU=AC MAXIMUS TECNOLOGIA E EVENTOS v1, OU=49504219000172, OU=Presencial, OU=Certificado PF A1, CN=RITA DENISE PERINI:52112969072
 Localização:
 Data: 2025.08.14 10:48:21-03'00"
 Foxit PDF Reader Versão: 2024.2.3

PREFEITURA MUNICIPAL DE PORTO LUCENA - RS

DATA: 09/08/2025


PRANCHA:

ESCALA: VÁRIAS


ÁREA:

10

03 SEÇÃO TRANSVERSAL RUA VALDEMAR BORDIN - TRECHO 07
 ESCALA: 1/50

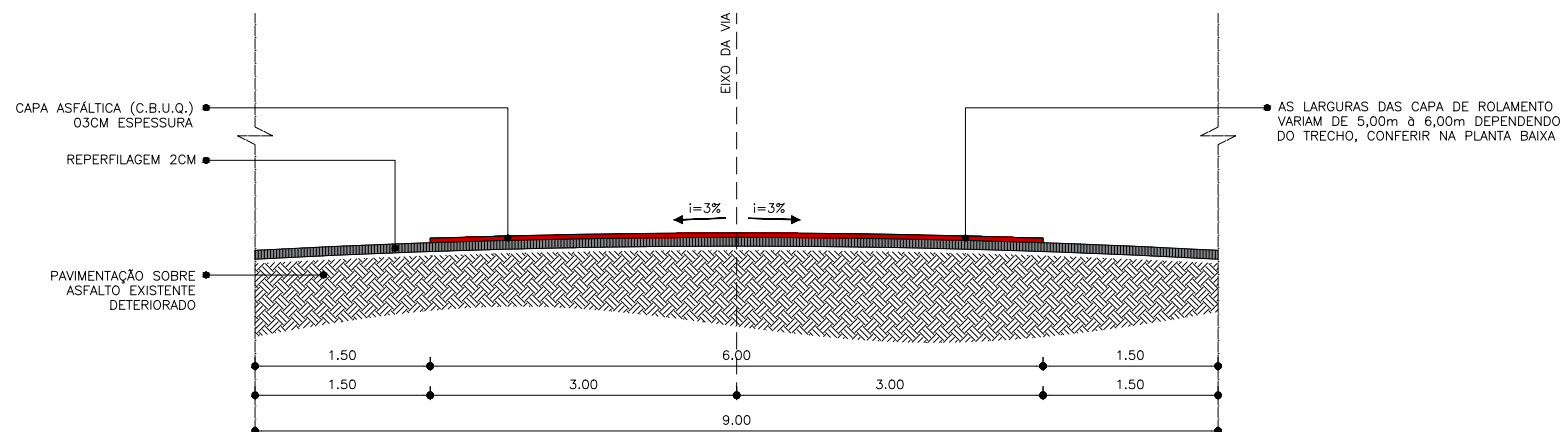

03 SEÇÃO TRANSVERSAL RUA ALBERTO BASTOS - TRECHO 08
 ESCALA: 1/50

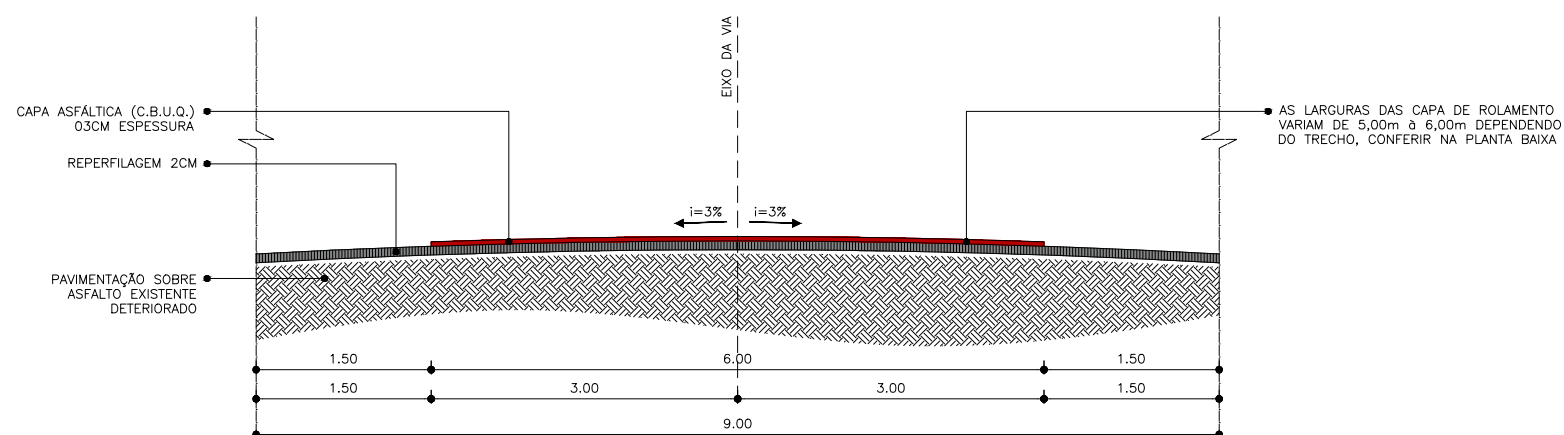

PREFEITURA MUNICIPAL DE PORTO LUCENA

PROJETO: PAVIMENTAÇÃO ASFÁLTICA COM C.B.U.Q.
RUA: PERFIL TRANSVERSAIS DAS RUAS
TRECHO:

RITA DENISE
 PERINI:52112969072

Assinado digitalmente por RITA DENISE PERINI:52112969072
 ND: C=BR, O=ICP-Brasil, OU=AC MAXIMUS TECNOLOGIA E EVENTOS v6, OU=495048219000172, CN=Presencial, OU=Certificado PF A1, CN=RITA DENISE PERINI:52112969072
 Razão: Eu sou o autor deste documento
 Localização:
 Data: 2025.08.14 10:48:54-03'00"
 Foxit PDF Reader Versão: 2024.2.3


PREFEITURA MUNICIPAL DE PORTO LUCENA - RS

DATA: 09/08/2025	PRANCHA:
ESCALA: VÁRIAS	11
ÁREA:	

03

SEÇÃO TRANSVERSAL RUA JOSÉ BONIFÁCIO - TRECHO 09

ESCALA: 1/50

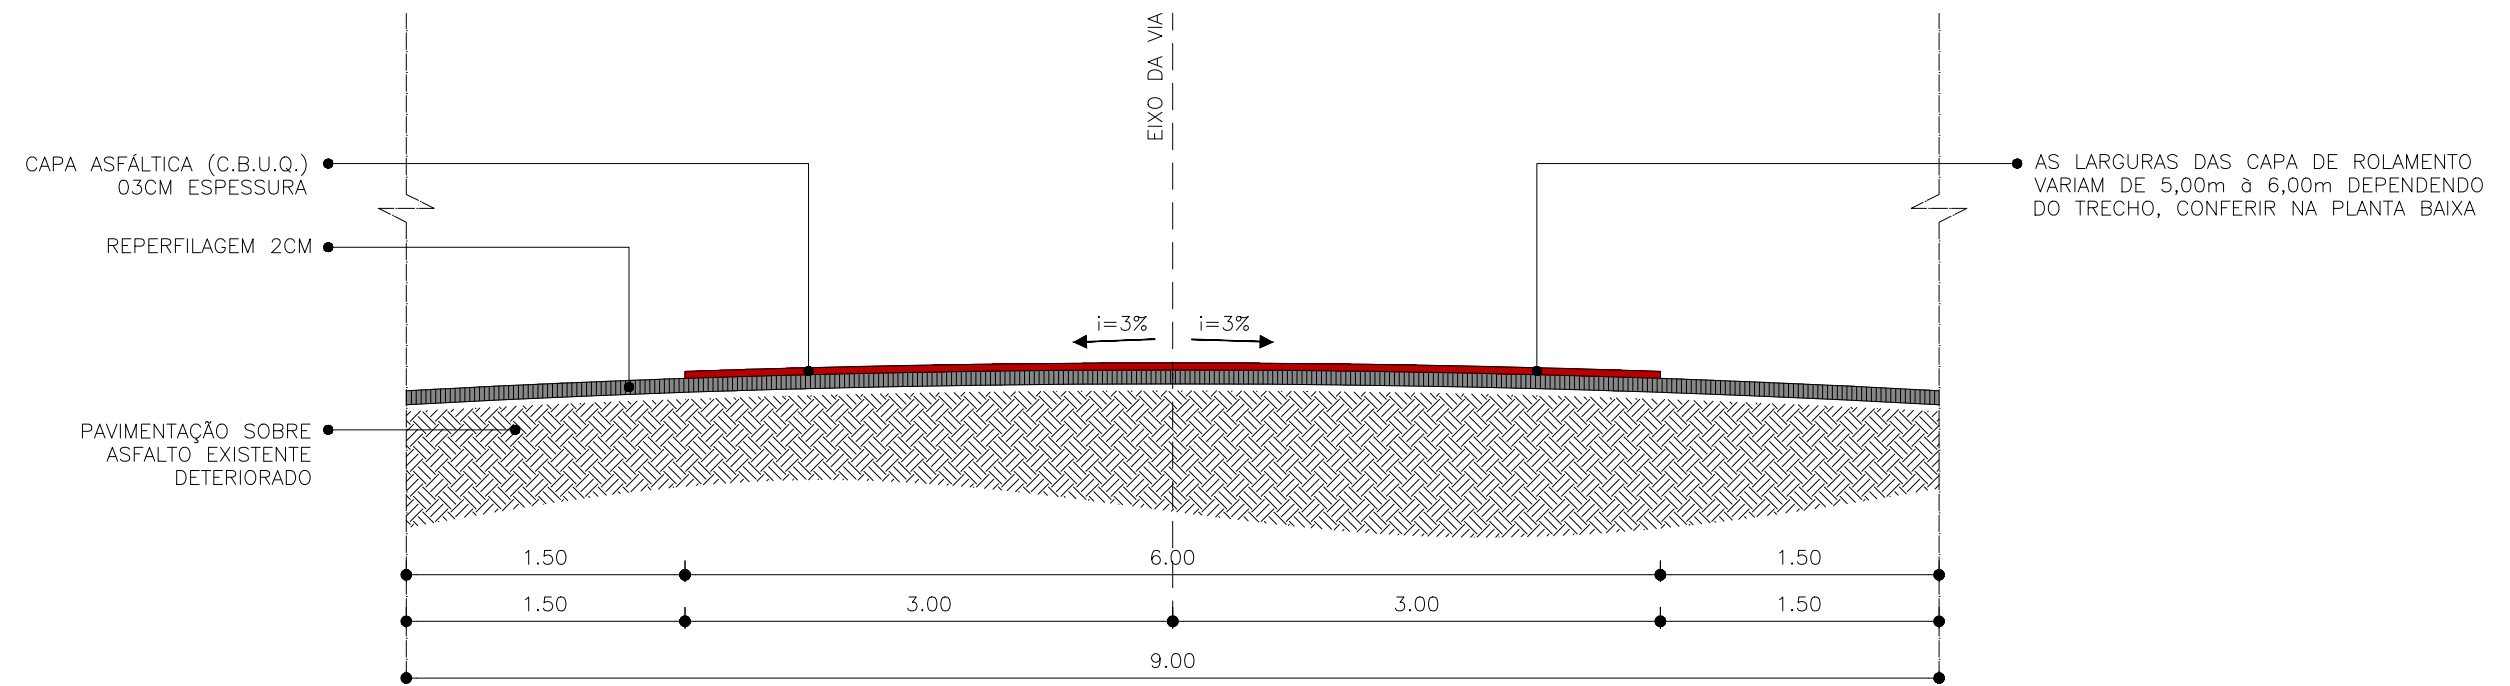

PREFEITURA MUNICIPAL DE PORTO LUCENA

PROJETO: PAVIMENTAÇÃO ASFÁLTICA COM C.B.U.Q.
RUA: PERFIL TRANSVERSAIS DAS RUAS
TRECHO:

RITA DENISE
PERINI:52112969072

Assinado digitalmente por RITA DENISE PERINI:52112969072
ND: C=BR, O=ICP-Brasil, OU=AC MAXIMUS TECNOLOGIA E EVENTOS v5, OU=49504218000172, OU=Presencial, OU=Certificado PF A1, CN=RITA DENISE PERINI:52112969072
Razão: Eu sou o autor deste documento
Localização:
Data: 2025.08.14 10:49:30-03'00'
Foxit.PDF Reader Versão: 2024.2.3

PREFEITURA MUNICIPAL DE PORTO LUCENA - RS

DATA: 09/08/2025	PRANCHA:
ESCALA: VÁRIAS	12
ÁREA:	

Assinaturas e Autenticidade

Documento assinado dia 24/04/2026 às 14:01 Horas, pelo Usuário IURY SOMMER ZABOLOTSKY, , ID GESPAM 101194 IP 192.168.0.1 MAC Address 4CD7178EA4FE.

Documento assinado dia 24/04/2026 às 14:08 Horas, pelo Usuário LEONARDO BOSCHETTI, , ID GESPAM 101194 IP 192.168.0.1 MAC Address 4CD7178EA4FE.



PORTO LUCENA

Confira a autenticidade deste documento acessando o site
<https://autenticador.abase.com.br/autenticidade-documentos> gerado pelo
GESPAM Código de Autenticidade: 0f4094a601fc