


Rua Dr. Luiz Carlos Tonet


Rua Ítalo Ferlauto

Rua Padre Pedro



Rua Ida Siliprandi

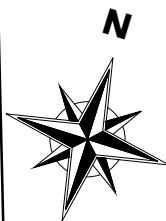

COORDENADAS
Latitude: -27°43'45.48"S
Longitude: -53° 0'1.02"O

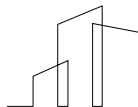

SITUAÇÃO E LOCALIZAÇÃO
Escala: 1/750

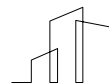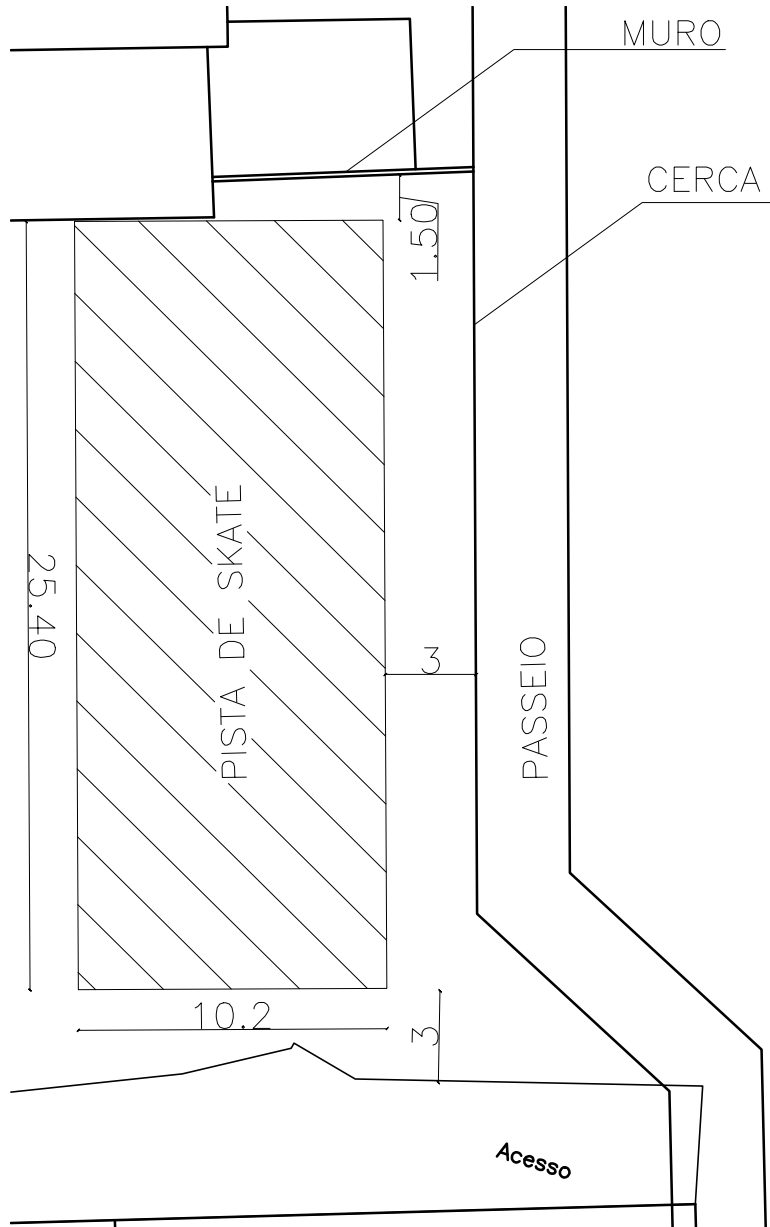

SITUAÇÃO E LOCALIZAÇÃO
Escala: 1/250



MUNICÍPIO DE CONSTANTINA-RS

FIDELVINO MENEGAZZO
Prefeito Municipal

PROPRIETÁRIO: PREFEITURA MUN. DE CONSTANTINA
OBRA: PISTA DE SKATE

LOCAL: Rua Padre Pedro, Constantina - RS

RESP. TÉCNICO:

SANDRO AUGUSTO BONFANTI
ENGº. CIVIL CREA RS 071955-D

SITUAÇÃO E LOCALIZAÇÃO

DATA:
ABRIL/2023


ESCALA:
INDICADA

ÁREA:
259,08m²

DESENHO
EDSON

PRANCHA:

01/07

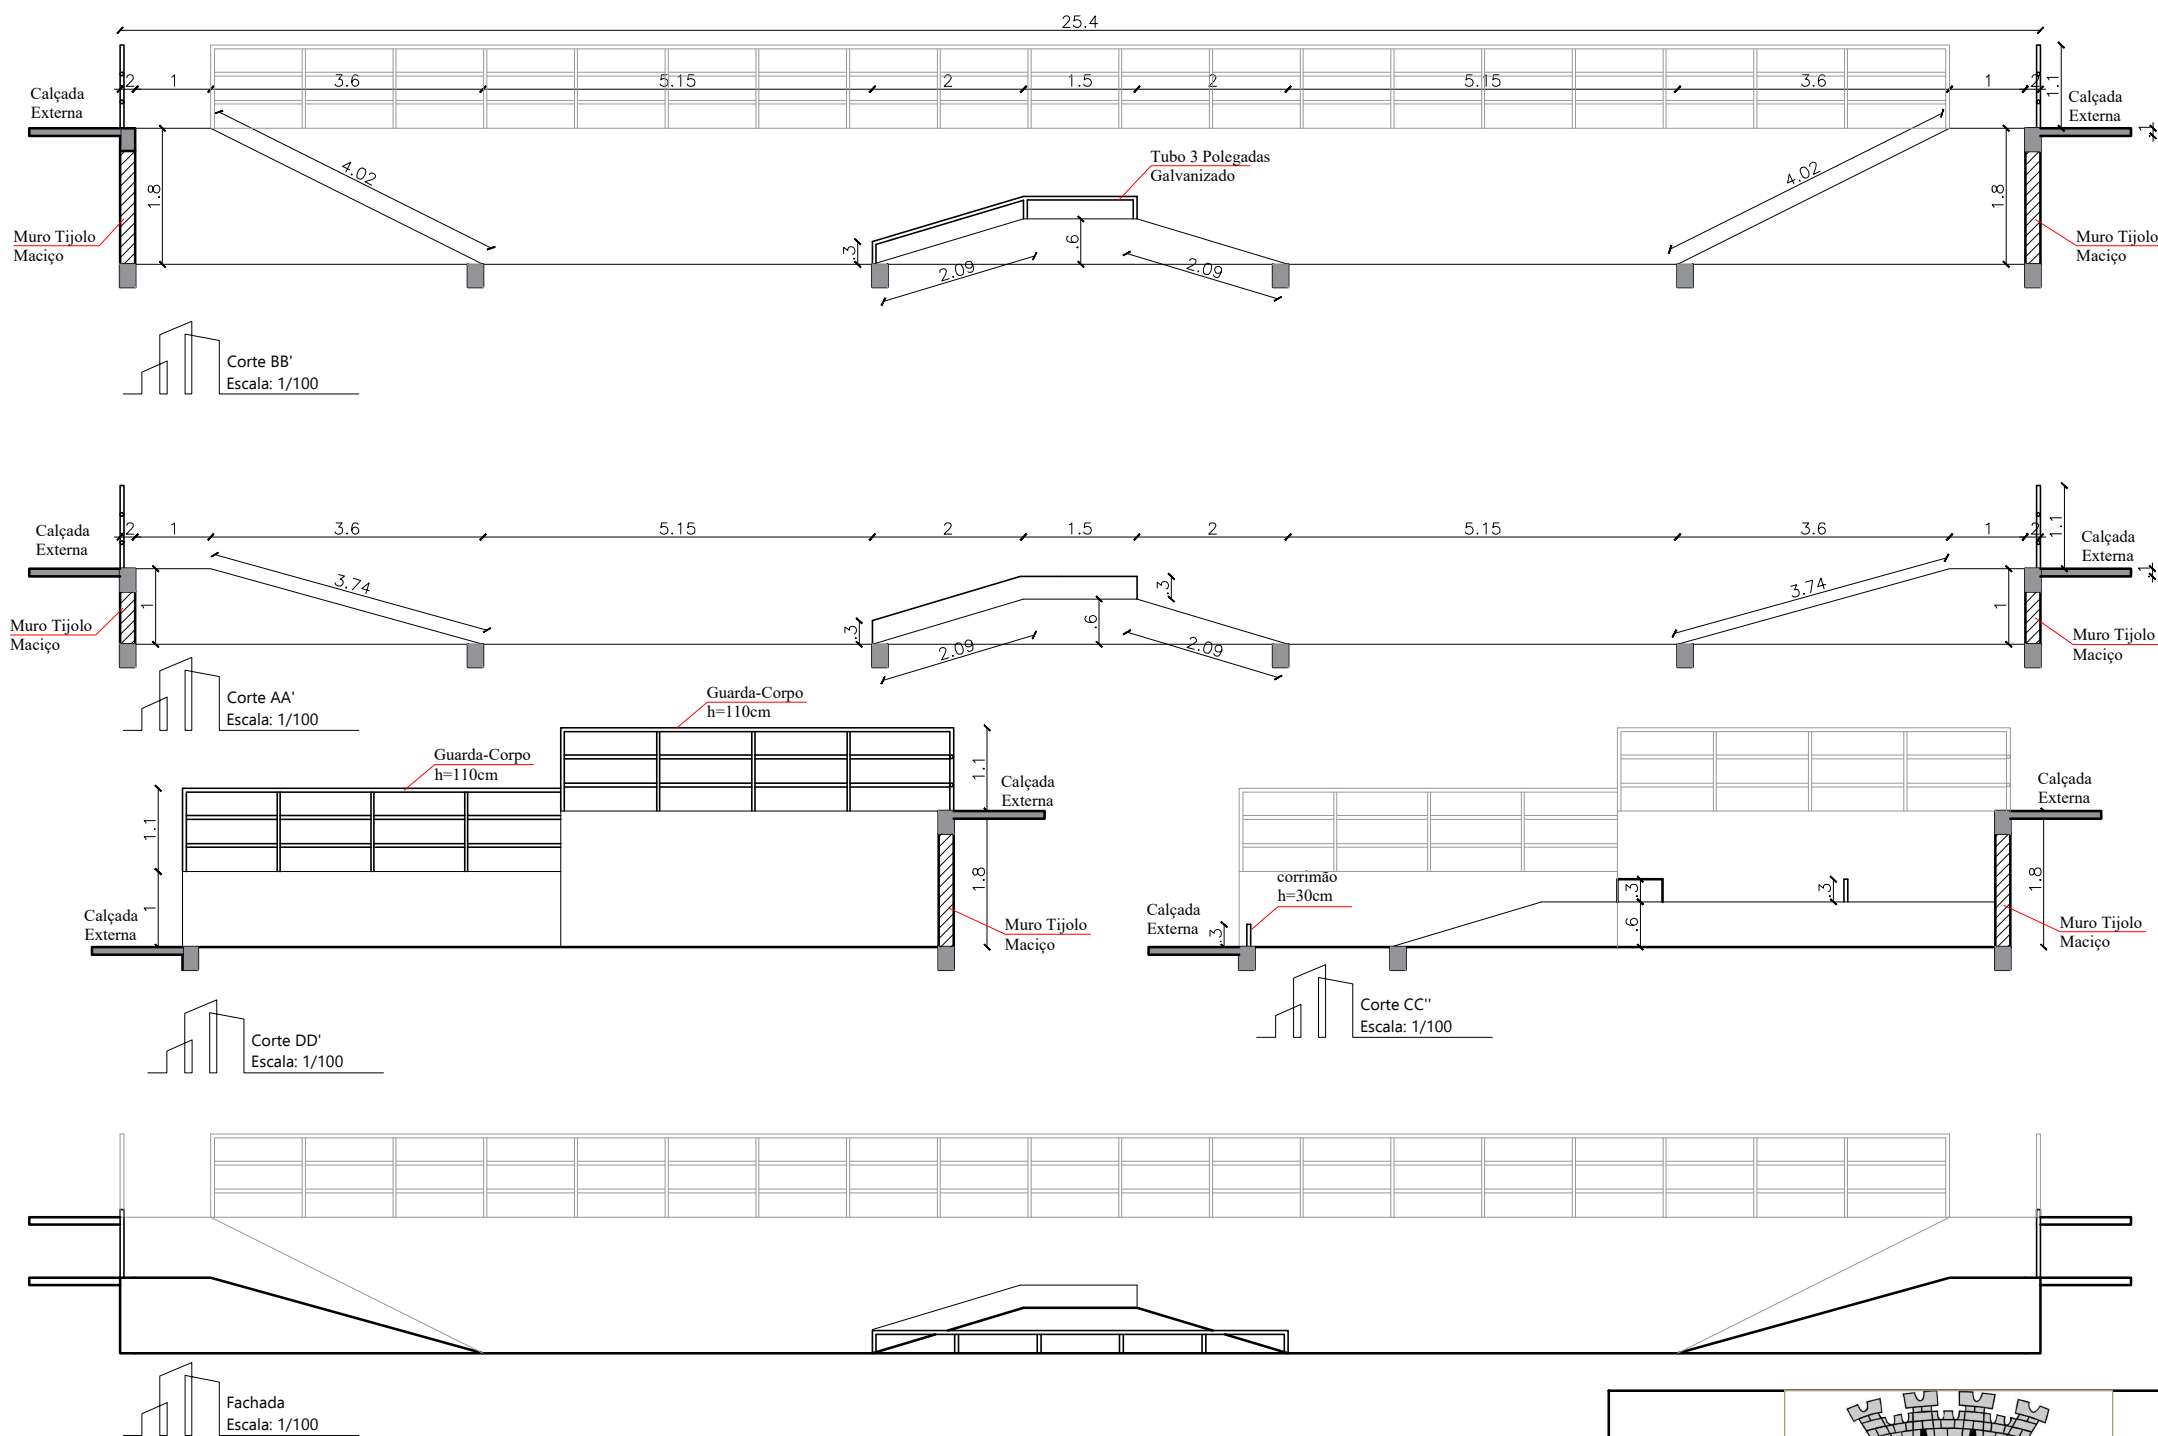

MUNICÍPIO DE CONSTANTINA-RS

FIDELVINO MENEGAZZO
Prefeito Municipal

PROPRIETÁRIO: PREFEITURA MUN. DE CONSTANTINA
OBRA: PISTA DE SKATE
LOCAL: Rua Padre Pedro, Constantina - RS

RESP. TÉCNICO:

SANDRO AUGUSTO BONFANTI
ENGº. CIVIL CREA RS 071955-D

FACHADA E CORTES

PRANCHA:


DATA:
ABRIL/2023

ESCALA:
INDICADA

ÁREA:
259,08m²

DESENHO
EDSON

03/07

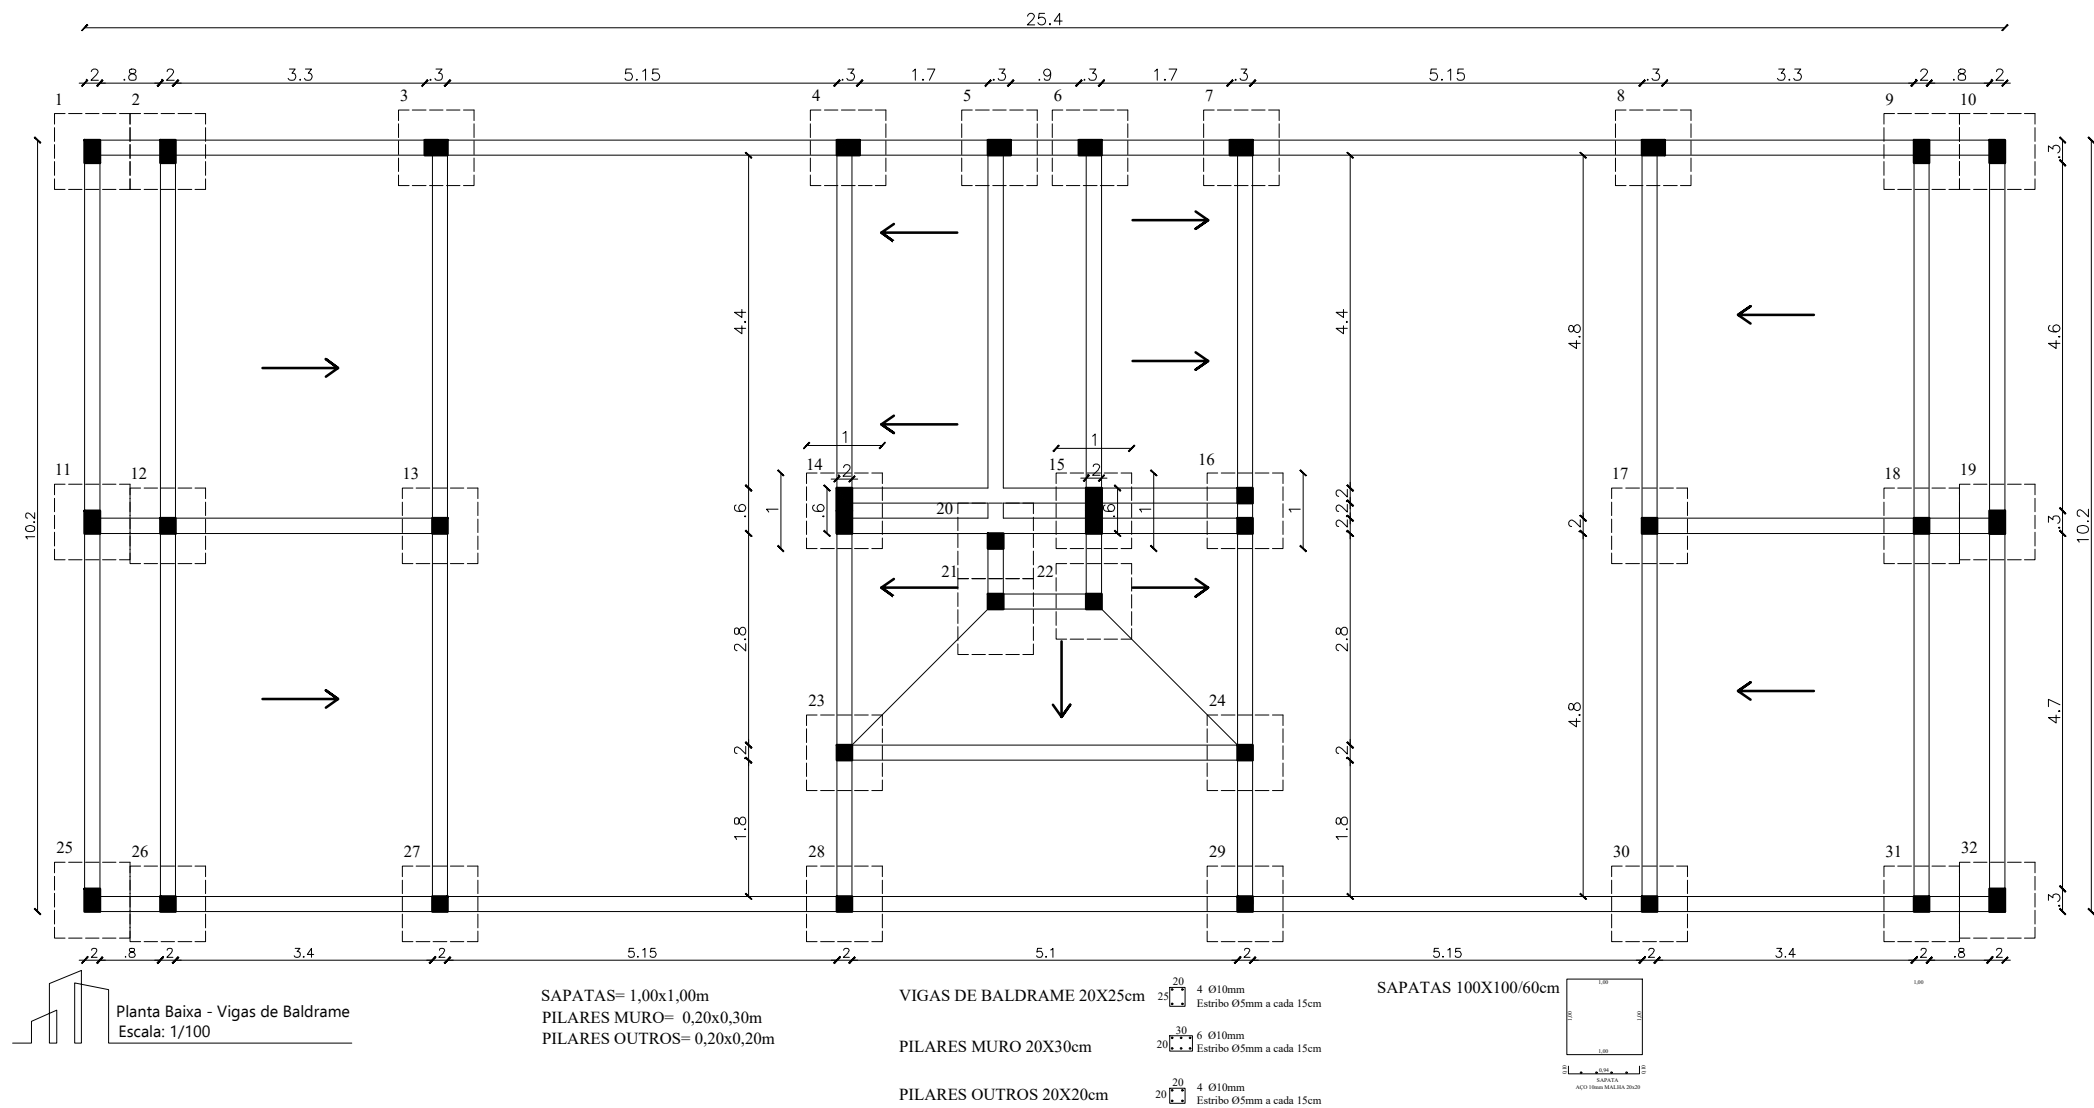

MUNICÍPIO DE CONSTANTINA-RS

FIDELVINO MENEGAZZO
Prefeito Municipal

PROPRIETÁRIO: PREFEITURA MUN. DE CONSTANTINA
OBRA: PISTA DE SKATE

LOCAL: Rua Padre Pedro, Constantina - RS

RESP. TÉCNICO:

SANDRO AUGUSTO BONFANTI
ENGº. CIVIL CREA RS 071955-D

ESTRUTURAL 01

DATA:
ABRIL/2023



ESCALA:
INDICADA

ÁREA:
259,08m²

DESENHO
EDSON

PRANCHA:

04/07

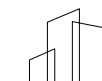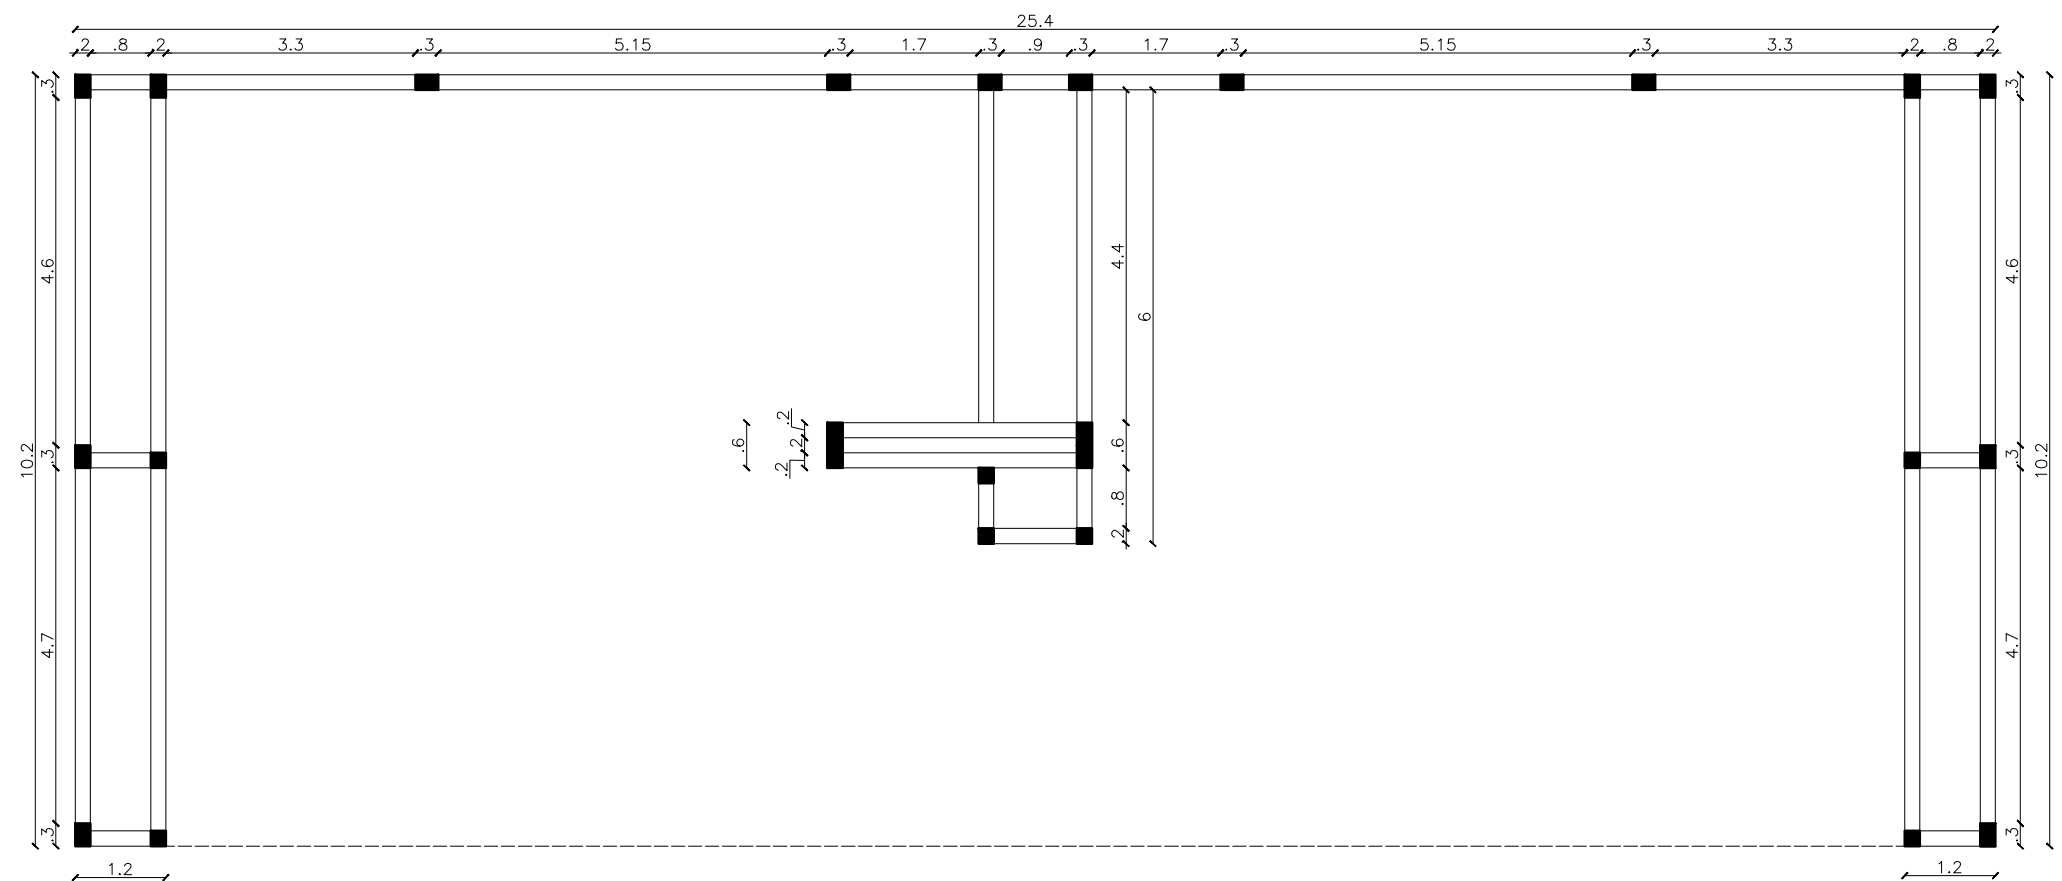

Planta Baixa - Vigas Superiores
Escala: 1/100

VIGAS SUPERIORES 20X25cm

4 Ø10mm
Estribo Ø5mm a cada 15cm



MUNICÍPIO DE CONSTANTINA-RS

FIDELVINO MENEGAZZO
Prefeito Municipal

PROPRIETÁRIO: PREFEITURA MUN. DE CONSTANTINA
OBRA: PISTA DE SKATE

LOCAL: Rua Padre Pedro, Constantina - RS

RESP. TÉCNICO:

SANDRO AUGUSTO BONFANTI
ENGº. CIVIL CREA RS 071955-D

ESTRUTURAL 02

DATA:
ABRIL/2023


ESCALA:
INDICADA

ÁREA:
259,08m²

DESENHO
EDSON

PRANCHA:

05/07

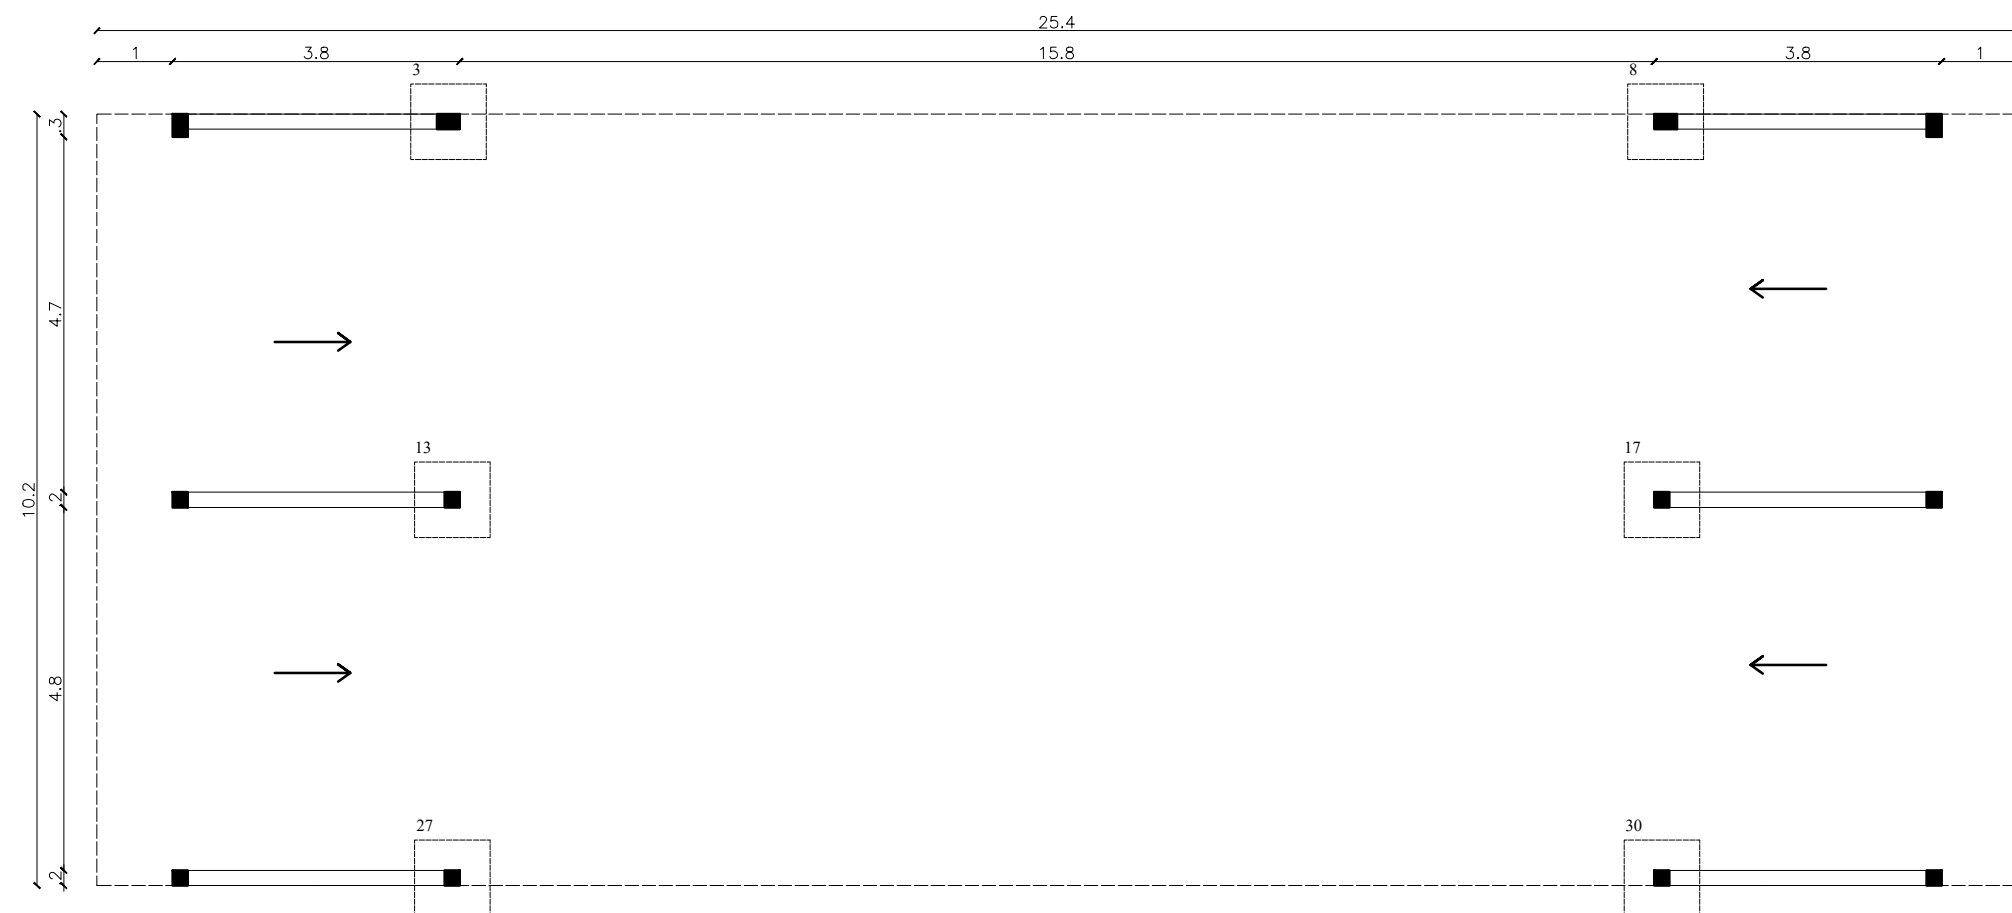

Planta Baixa - Vigas Inclínadas
Escala: 1/100

VIGAS INCLINADAS 20X25cm
20 4 Ø10mm
25 Estribo Ø5mm a cada 15cm



MUNICÍPIO DE CONSTANTINA-RS

FIDELVINO MENEGAZZO
Prefeito Municipal

PROPRIETÁRIO: PREFEITURA MUN. DE CONSTANTINA
OBRA: PISTA DE SKATE

LOCAL: Rua Padre Pedro, Constantina - RS

RESP. TÉCNICO:

SANDRO AUGUSTO BONFANTI
ENGº. CIVIL CREA RS 071955-D

ESTRUTURAL 03

PRANCHA:


DATA:
ABRIL/2023

ESCALA:
INDICADA

ÁREA:
259,08m²

DESENHO
EDSON

06/07

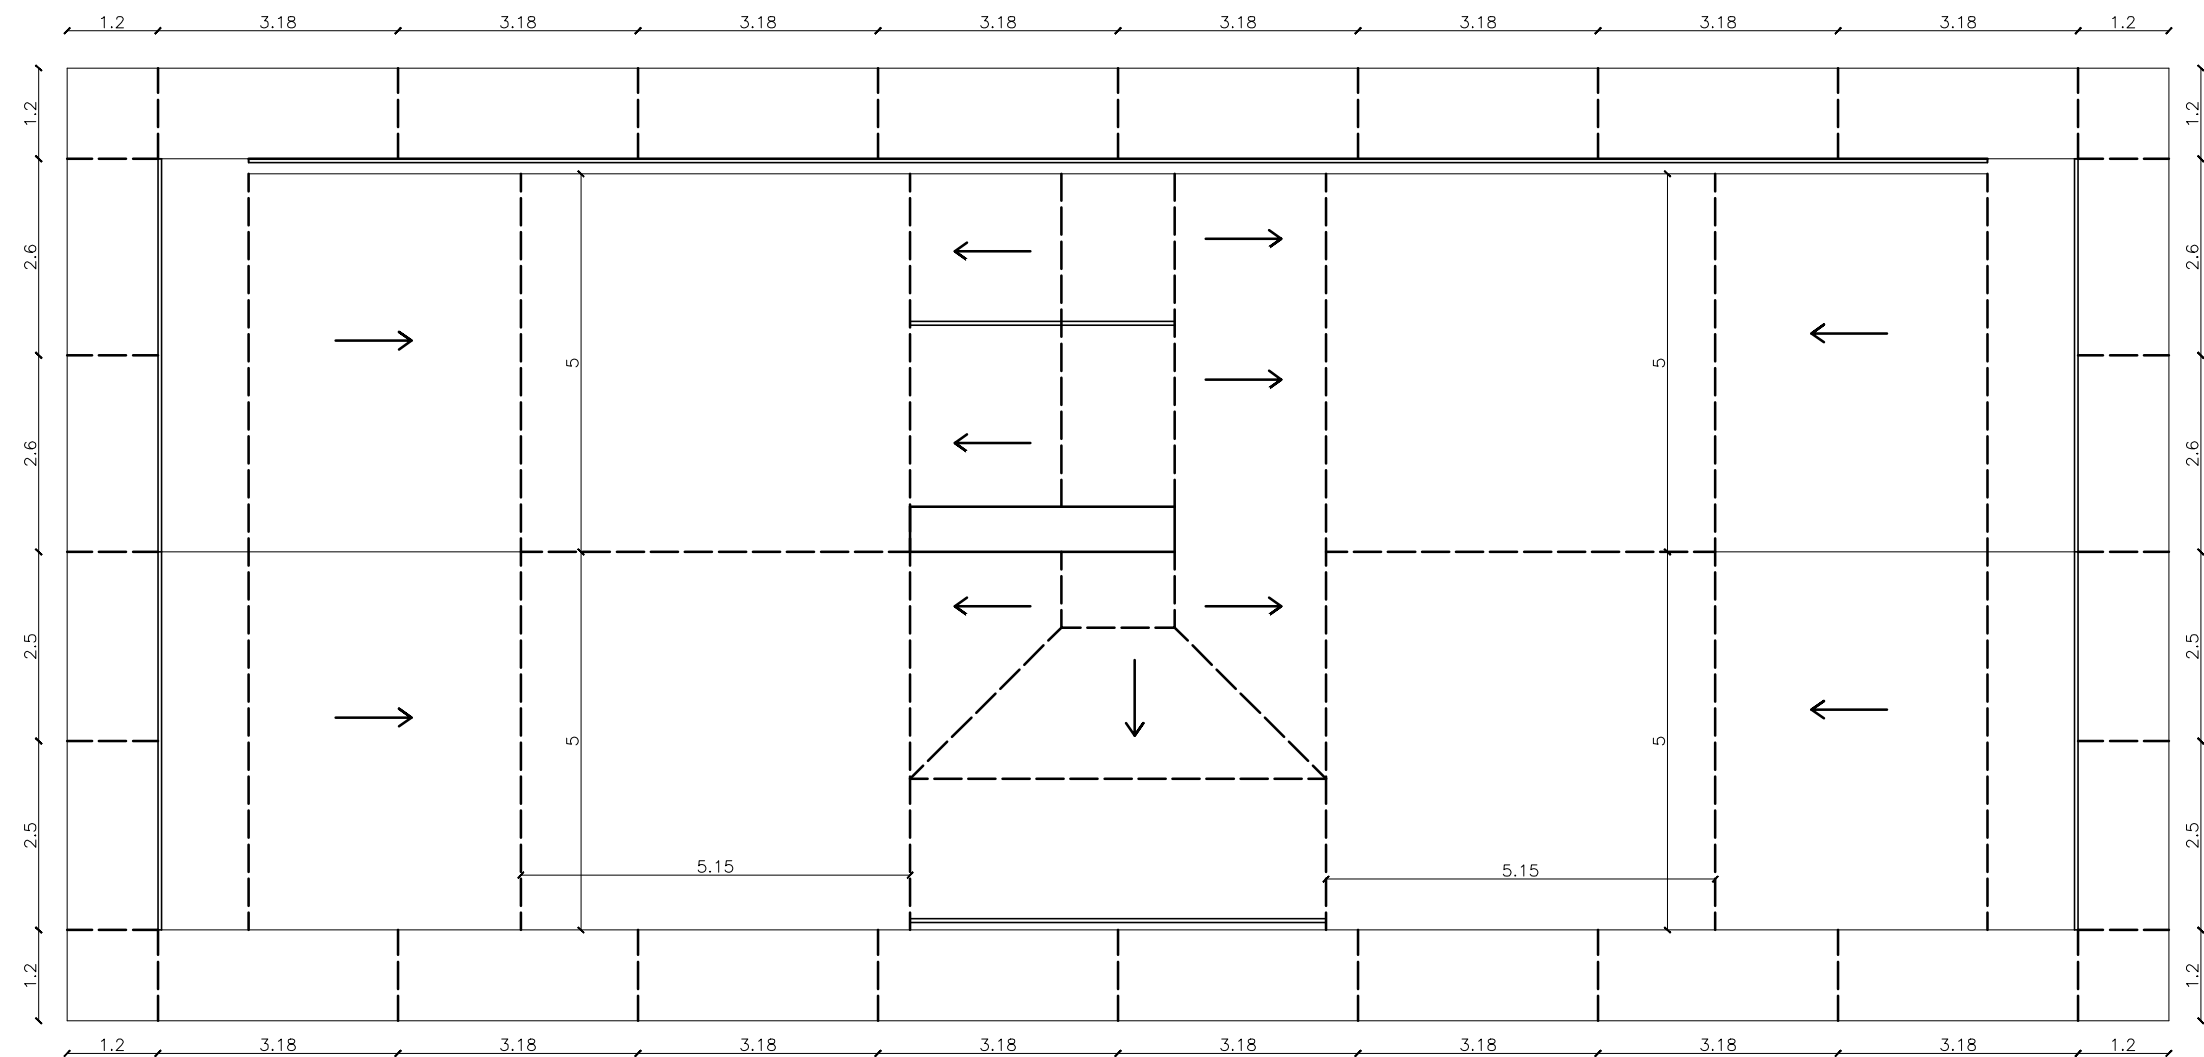

Juntas de dilatação
127,50m



MUNICÍPIO DE CONSTANTINA-RS

FIDELVINO MENEGAZZO
Prefeito Municipal

PROPRIETÁRIO: PREFEITURA MUN. DE CONSTANTINA
OBRA: PISTA DE SKATE

LOCAL: Rua Padre Pedro, Constantina - RS

RESP. TÉCNICO:

SANDRO AUGUSTO BONFANTI
ENGº. CIVIL CREA RS 071955-D

JUNTAS DE DILATAÇÃO

DATA:
ABRIL/2023

ESCALA:
INDICADA

ÁREA:
259,08m²

DESENHO
EDSON

PRANCHA:

07/07