



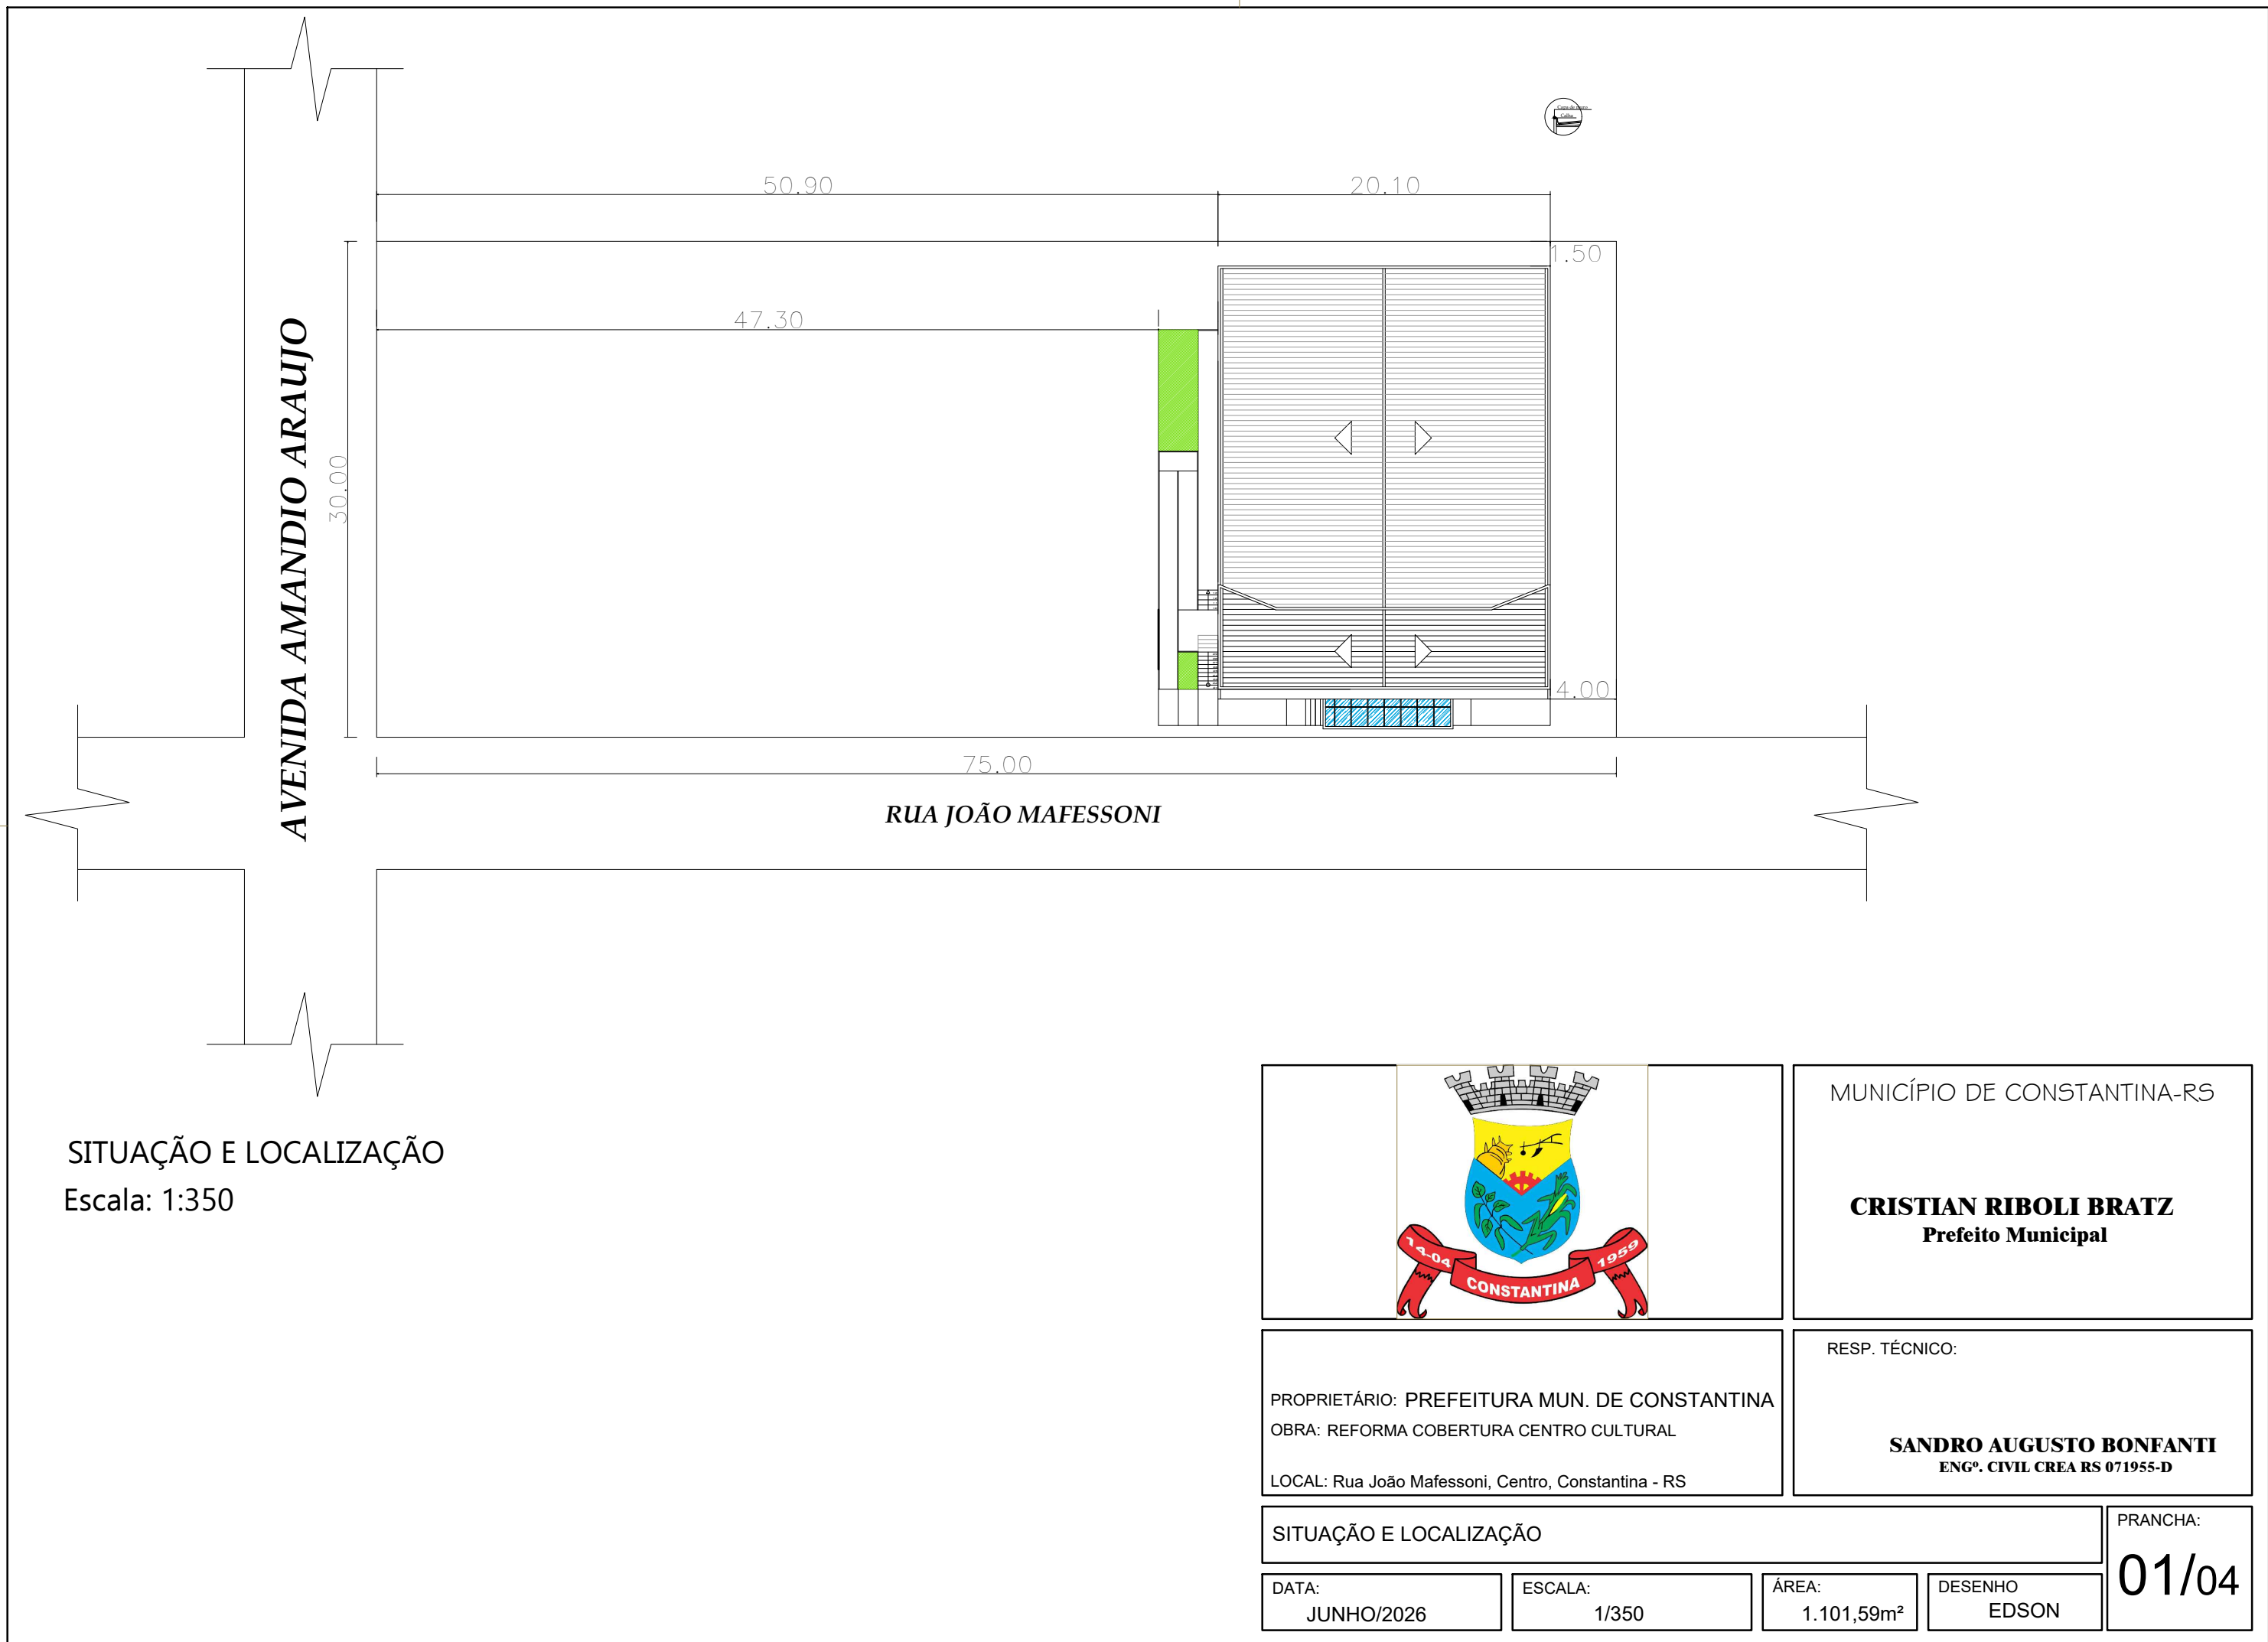

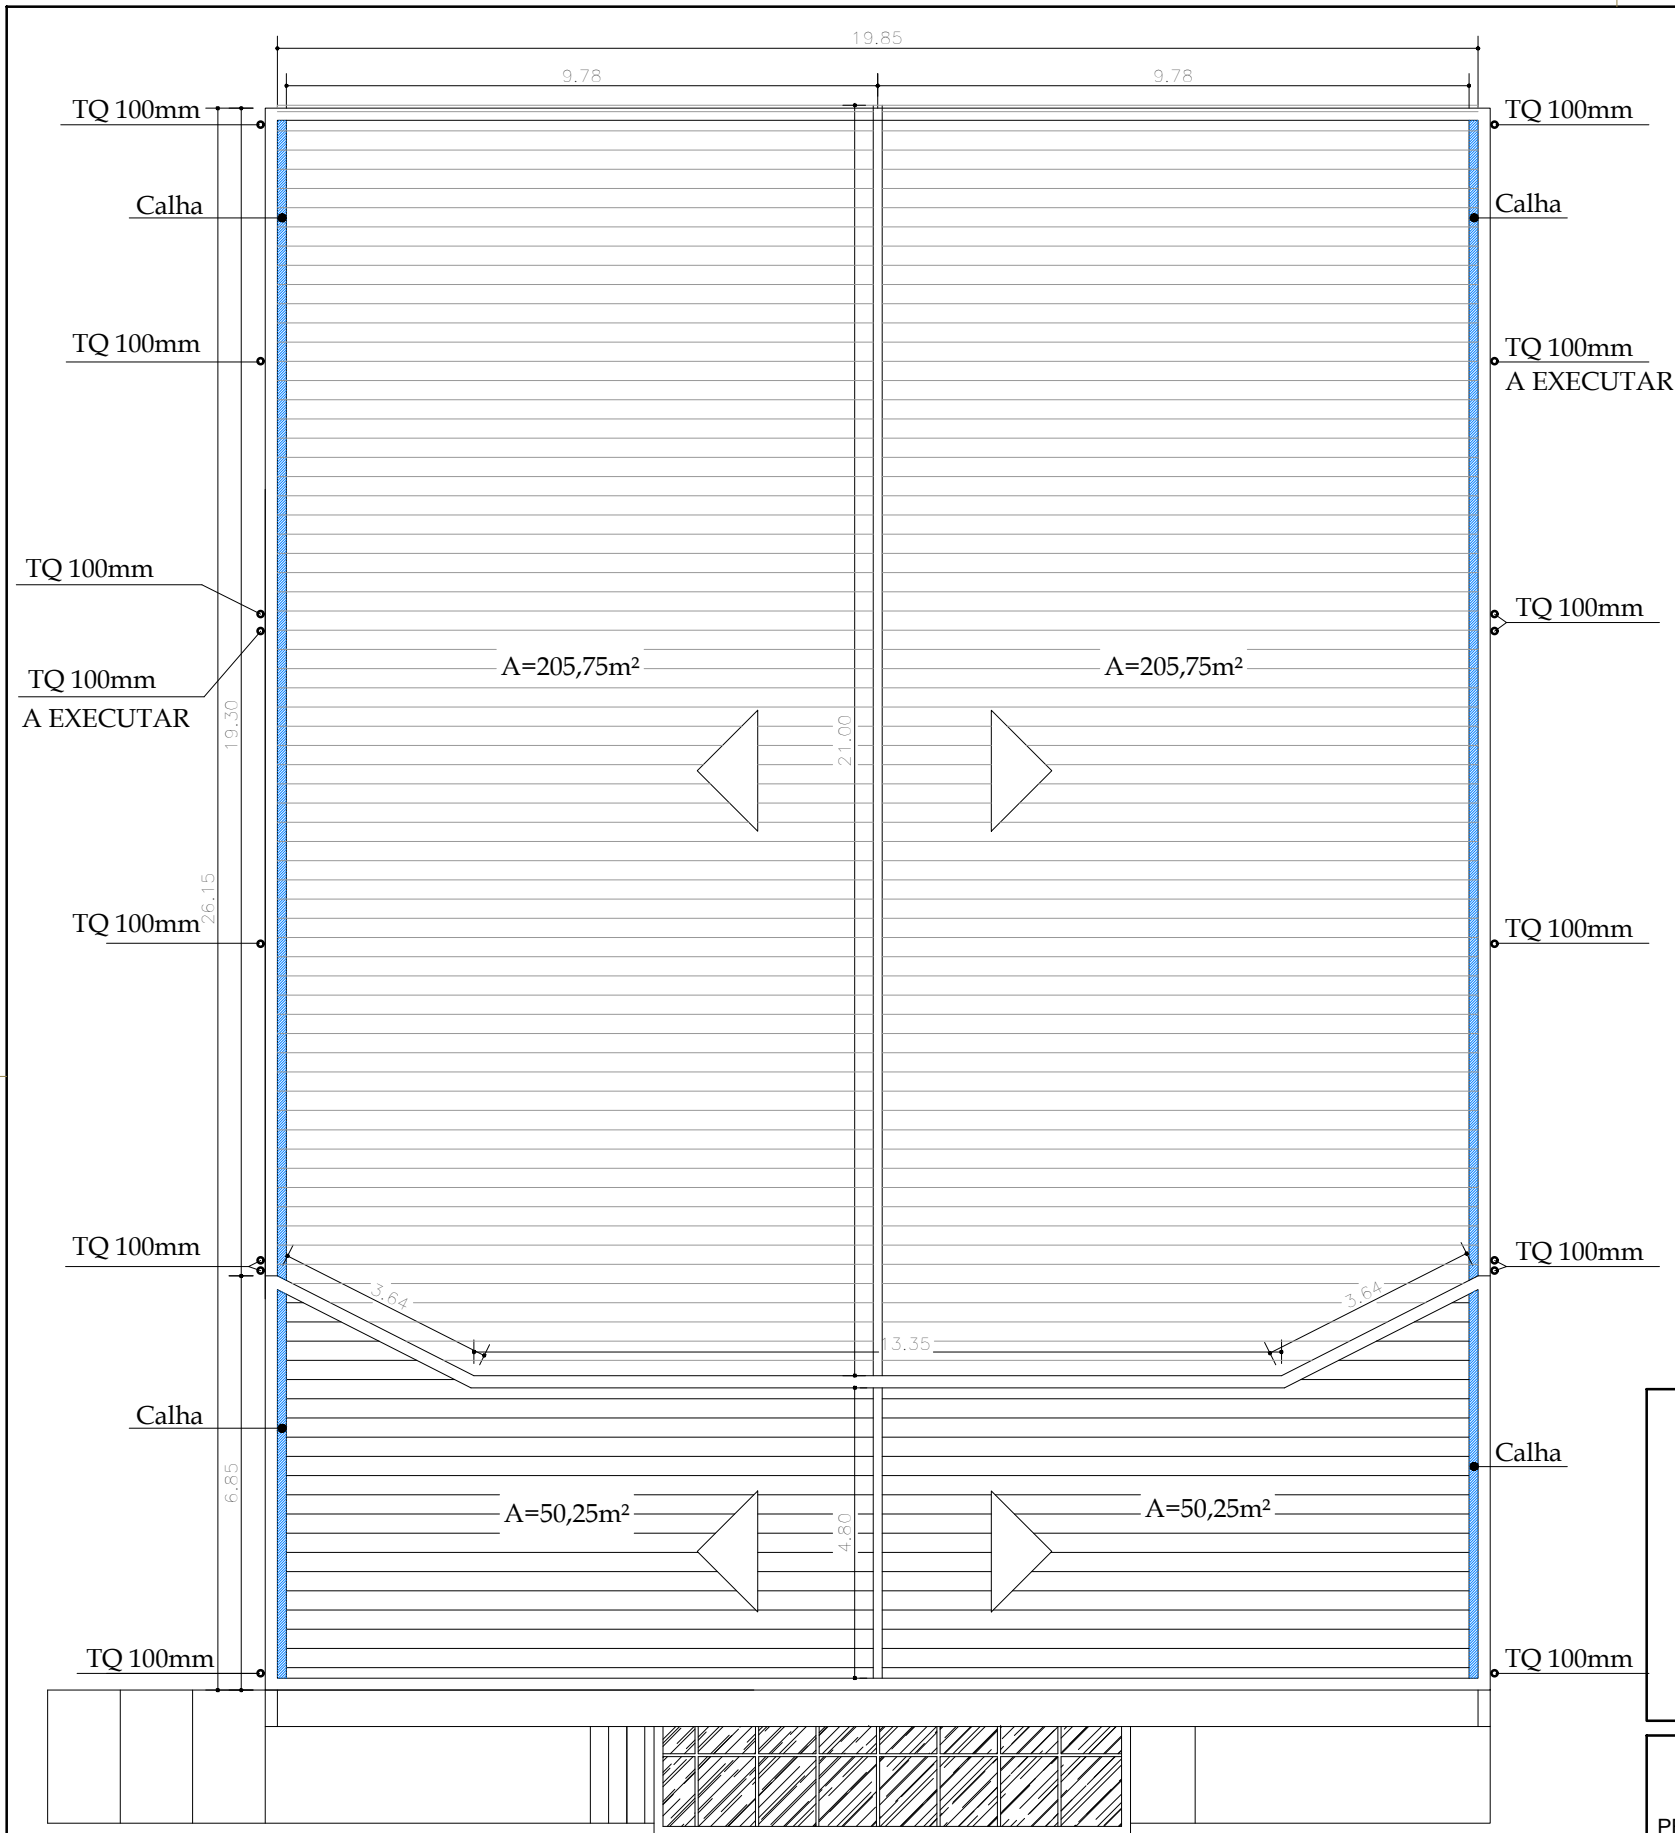

PLANTA BAIXA COBERTURA
Escala: 1:125



MUNICÍPIO DE CONSTANTINA-RS

CRISTIAN RIBOLI BRATZ
Prefeito Municipal

PROPRIETÁRIO: PREFEITURA MUN. DE CONSTANTINA
OBRA: REFORMA COBERTURA CENTRO CULTURAL
LOCAL: Rua João Mafessoni, Centro, Constantina - RS

RESP. TÉCNICO:

SANDRO AUGUSTO BONFANTI
ENGº. CIVIL CREA RS 071955-D

PLANTA BAIXA COBERTURA

DATA:
JUNHO/2026


ESCALA:
1/125

ÁREA:
1.101,59m²

DESENHO
EDSON

PRANCHA:

02/04

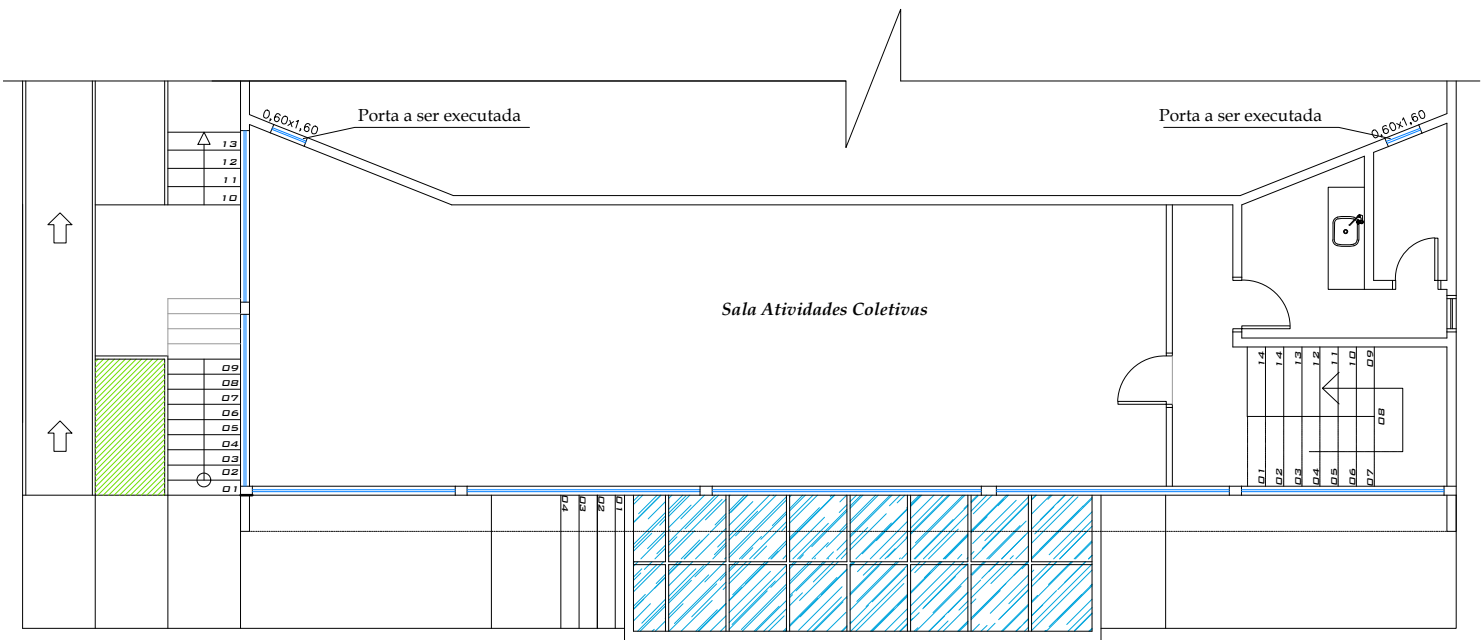

PLANTA BAIXA PAVIMENTO SUPERIOR
Escala: 1:125

		MUNICÍPIO DE CONSTANTINA-RS	
		CRISTIAN RIBOLI BRATZ Prefeito Municipal	
PROPRIETÁRIO: PREFEITURA MUN. DE CONSTANTINA OBRA: REFORMA COBERTURA CENTRO CULTURAL LOCAL: Rua João Mafessoni, Centro, Constantina - RS		RESP. TÉCNICO: SANDRO AUGUSTO BONFANTI ENGº. CIVIL CREA RS 071955-D	
PLANTA BAIXA PAVIMENTO SUPERIOR			
DATA: JUNHO/2026	ESCALA: 1/125	ÁREA: 1.101,59m²	DESENHO EDSON
			PRANCHA: 04/04