


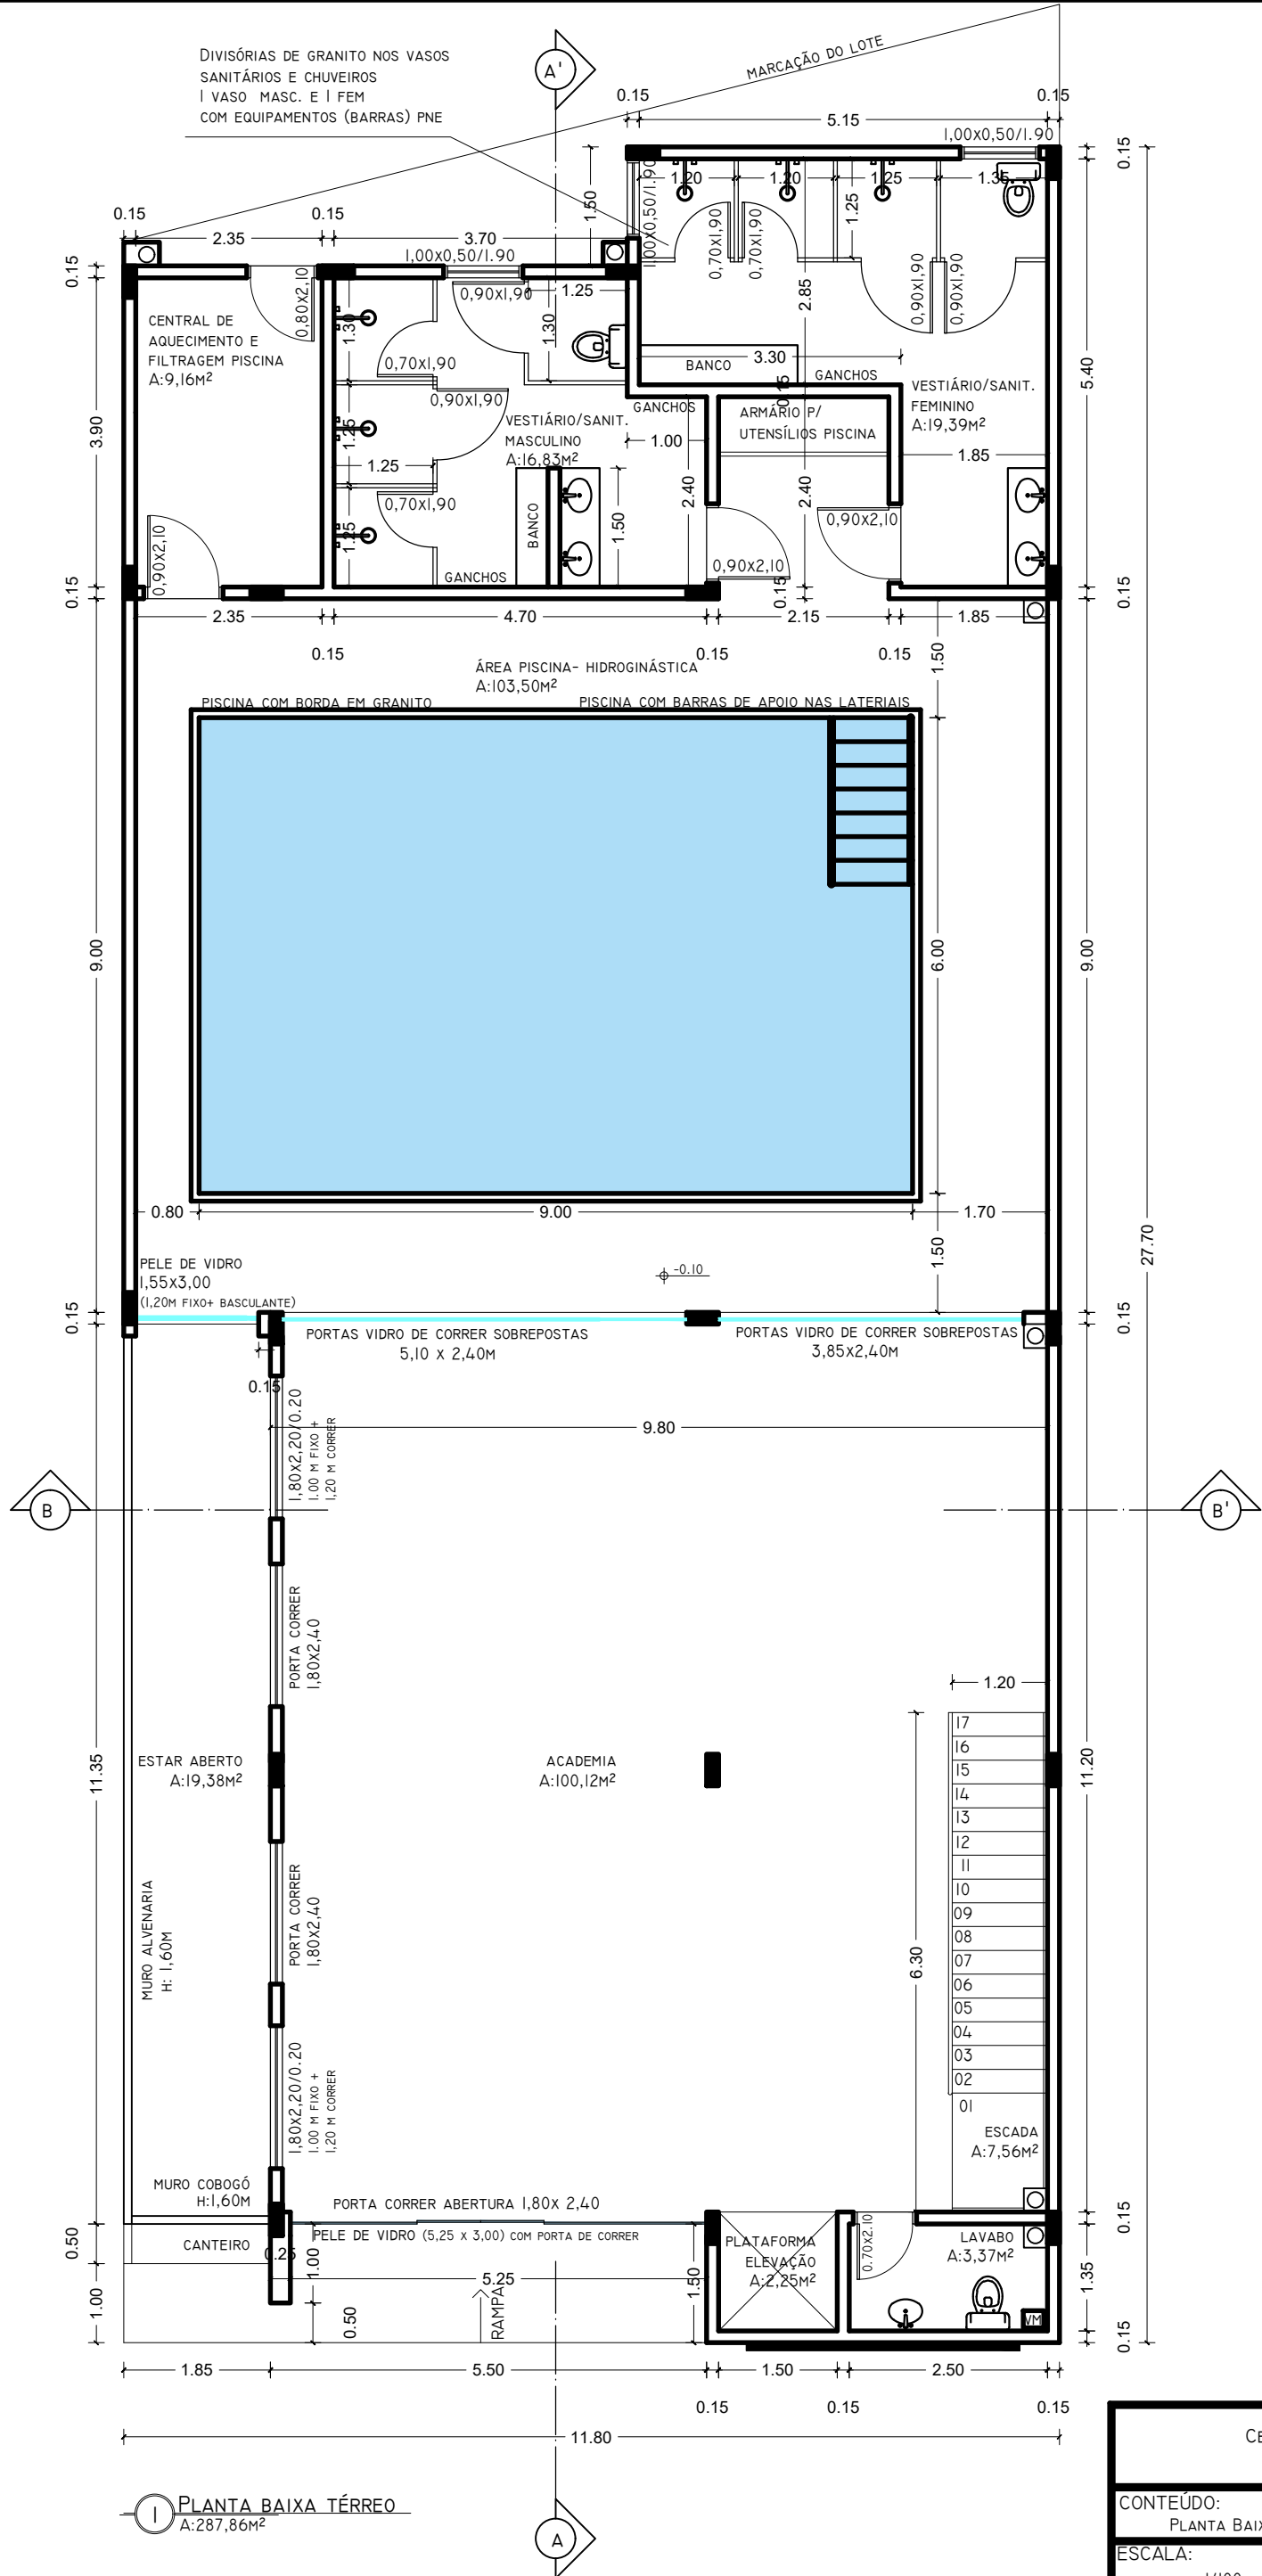

PLANTA BAIXA TÉRREO
A:287,86M²

CENTRO DO IDOSO E HIDROGINÁSTICA MUNICIPAL RUA DUQUE DE CAXIAS		
CONTEÚDO: PLANTA BAIXA TÉRREO	PRANCHA: 02/07	 PREFEITURA MUNICIPAL DE RONDA ALTA - RS
ESCALA: 1/100	DATA: MARÇO/2024	
PROPRIETÁRIO: MUNICÍPIO DE RONDA ALTA- RS		

