



1 CRECHE 2
ESCALA 1/25

BARRA METÁLICA DE PROTEÇÃO, PINTADA COM TINTA ESMALTE NA COR CINZA


JANELA MAXIMAR EM ALUMÍNIO
NATURAL

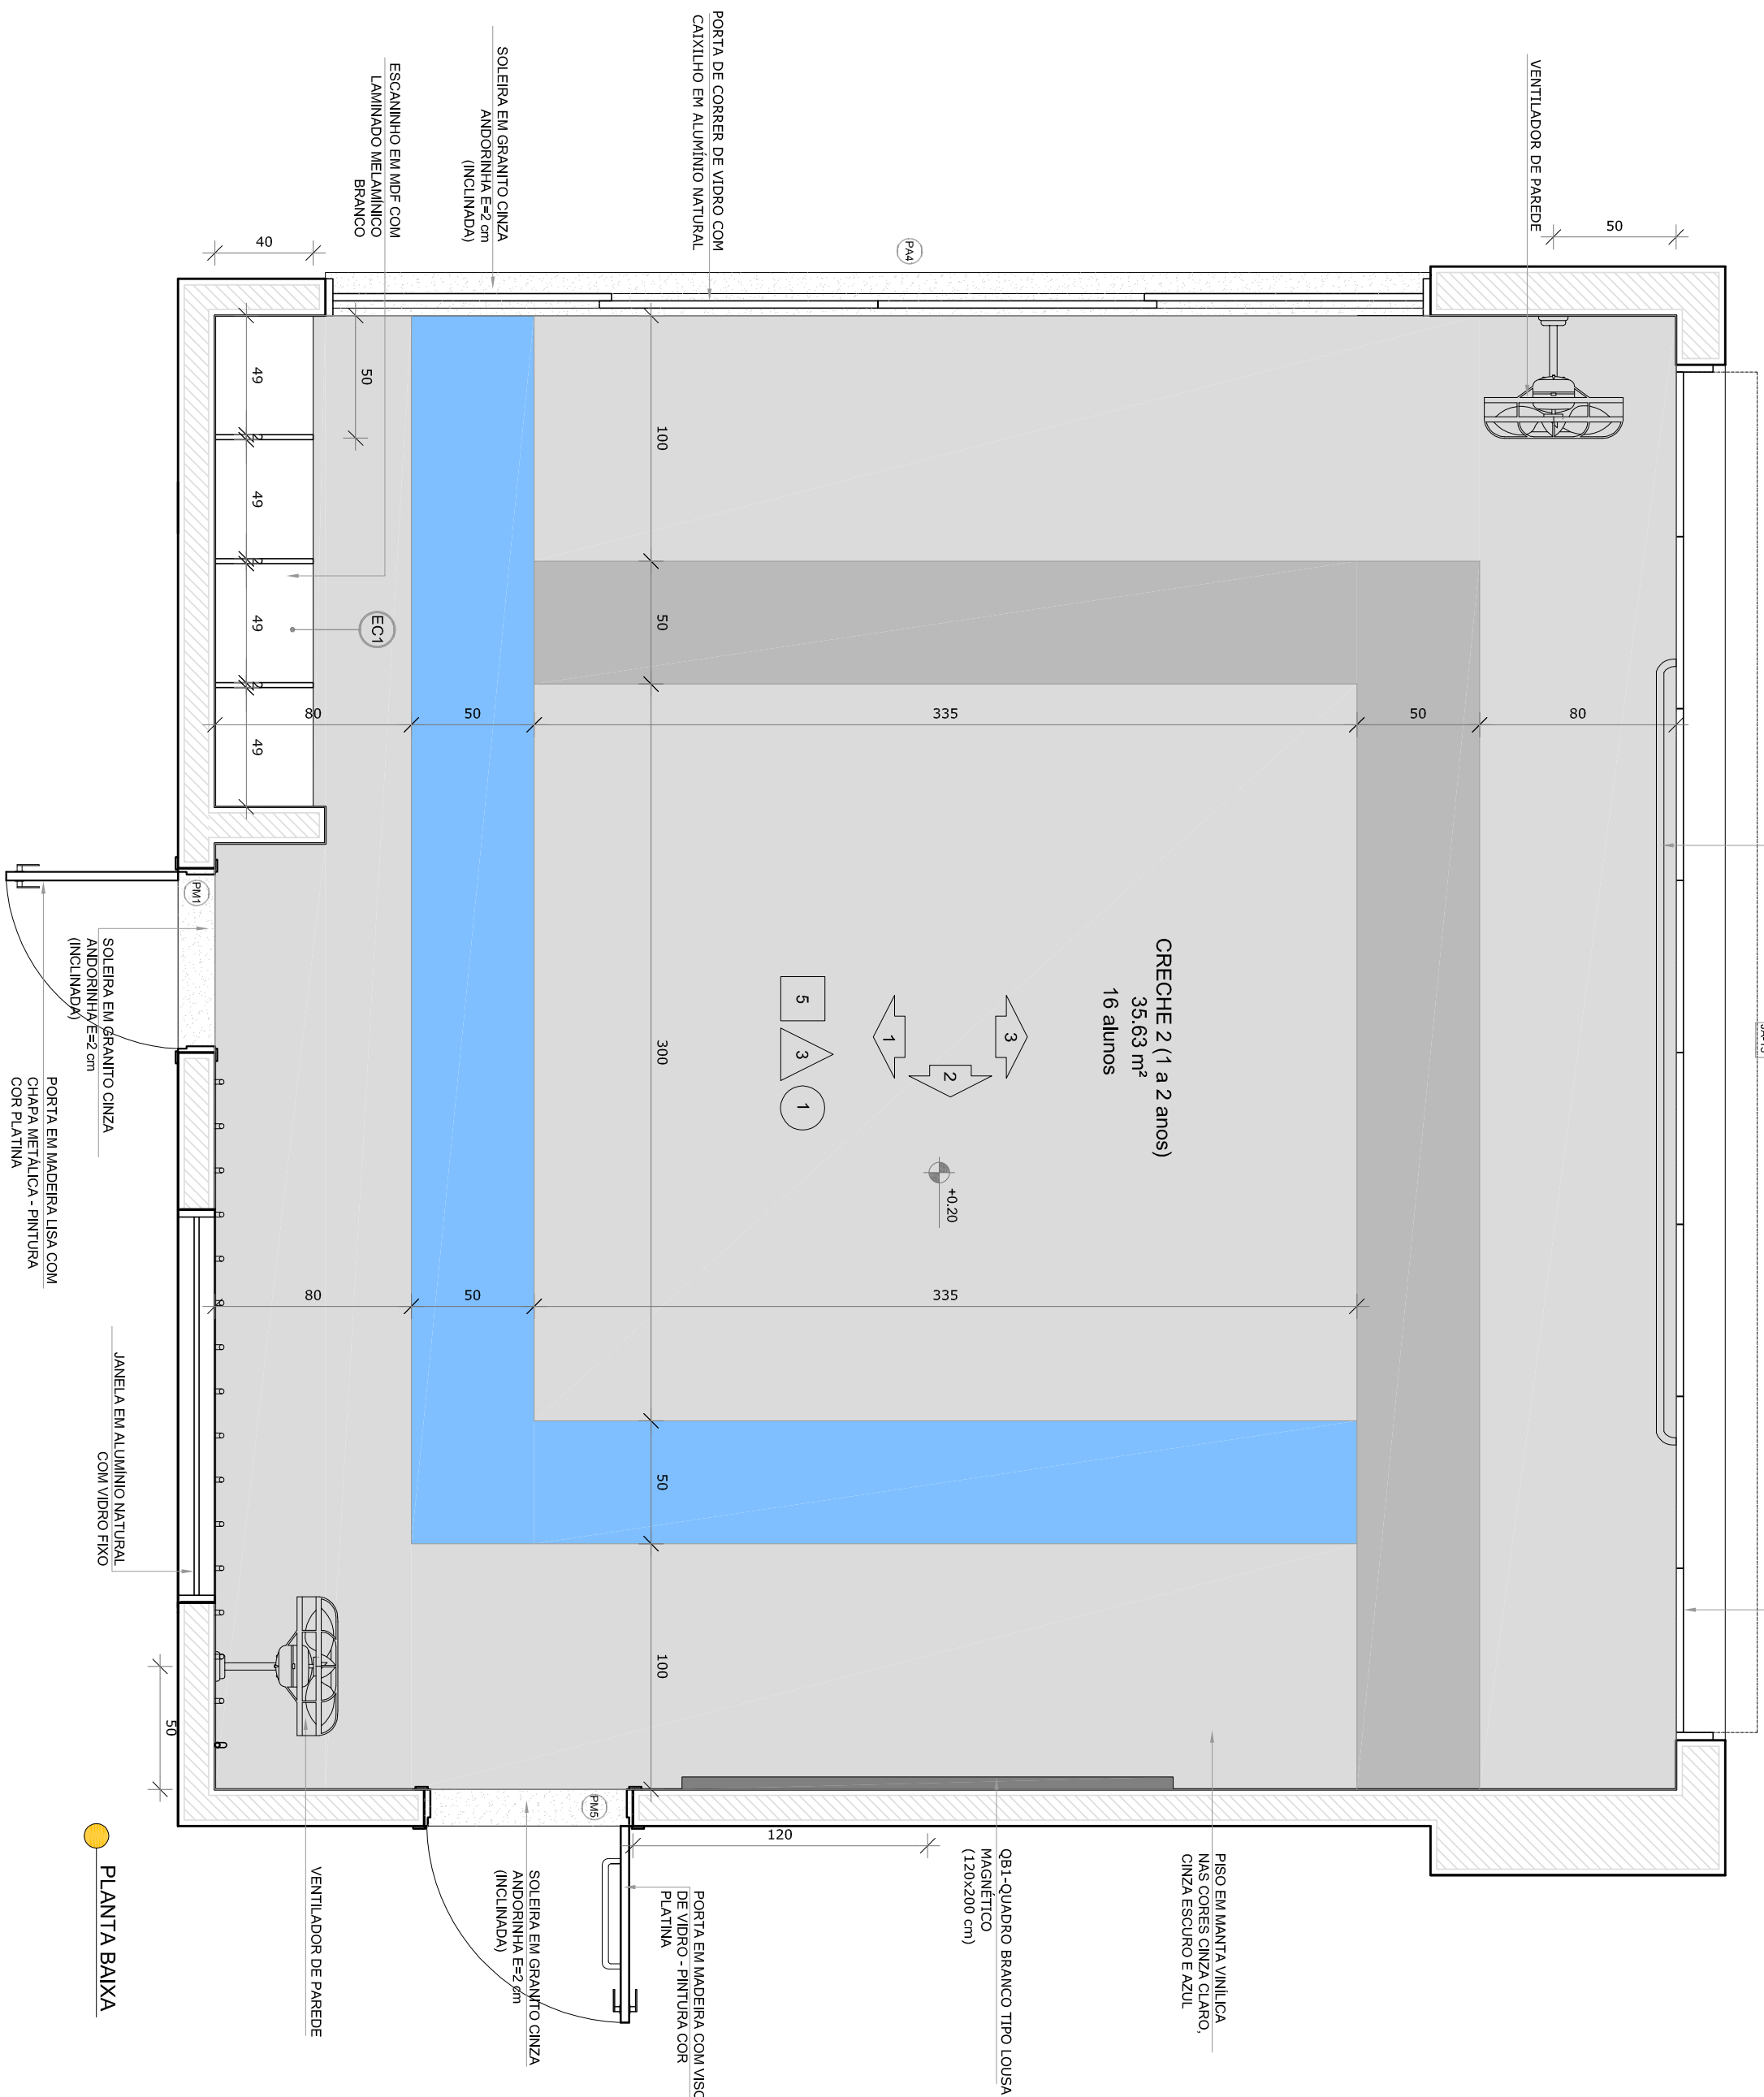


PLANTA BAIXA

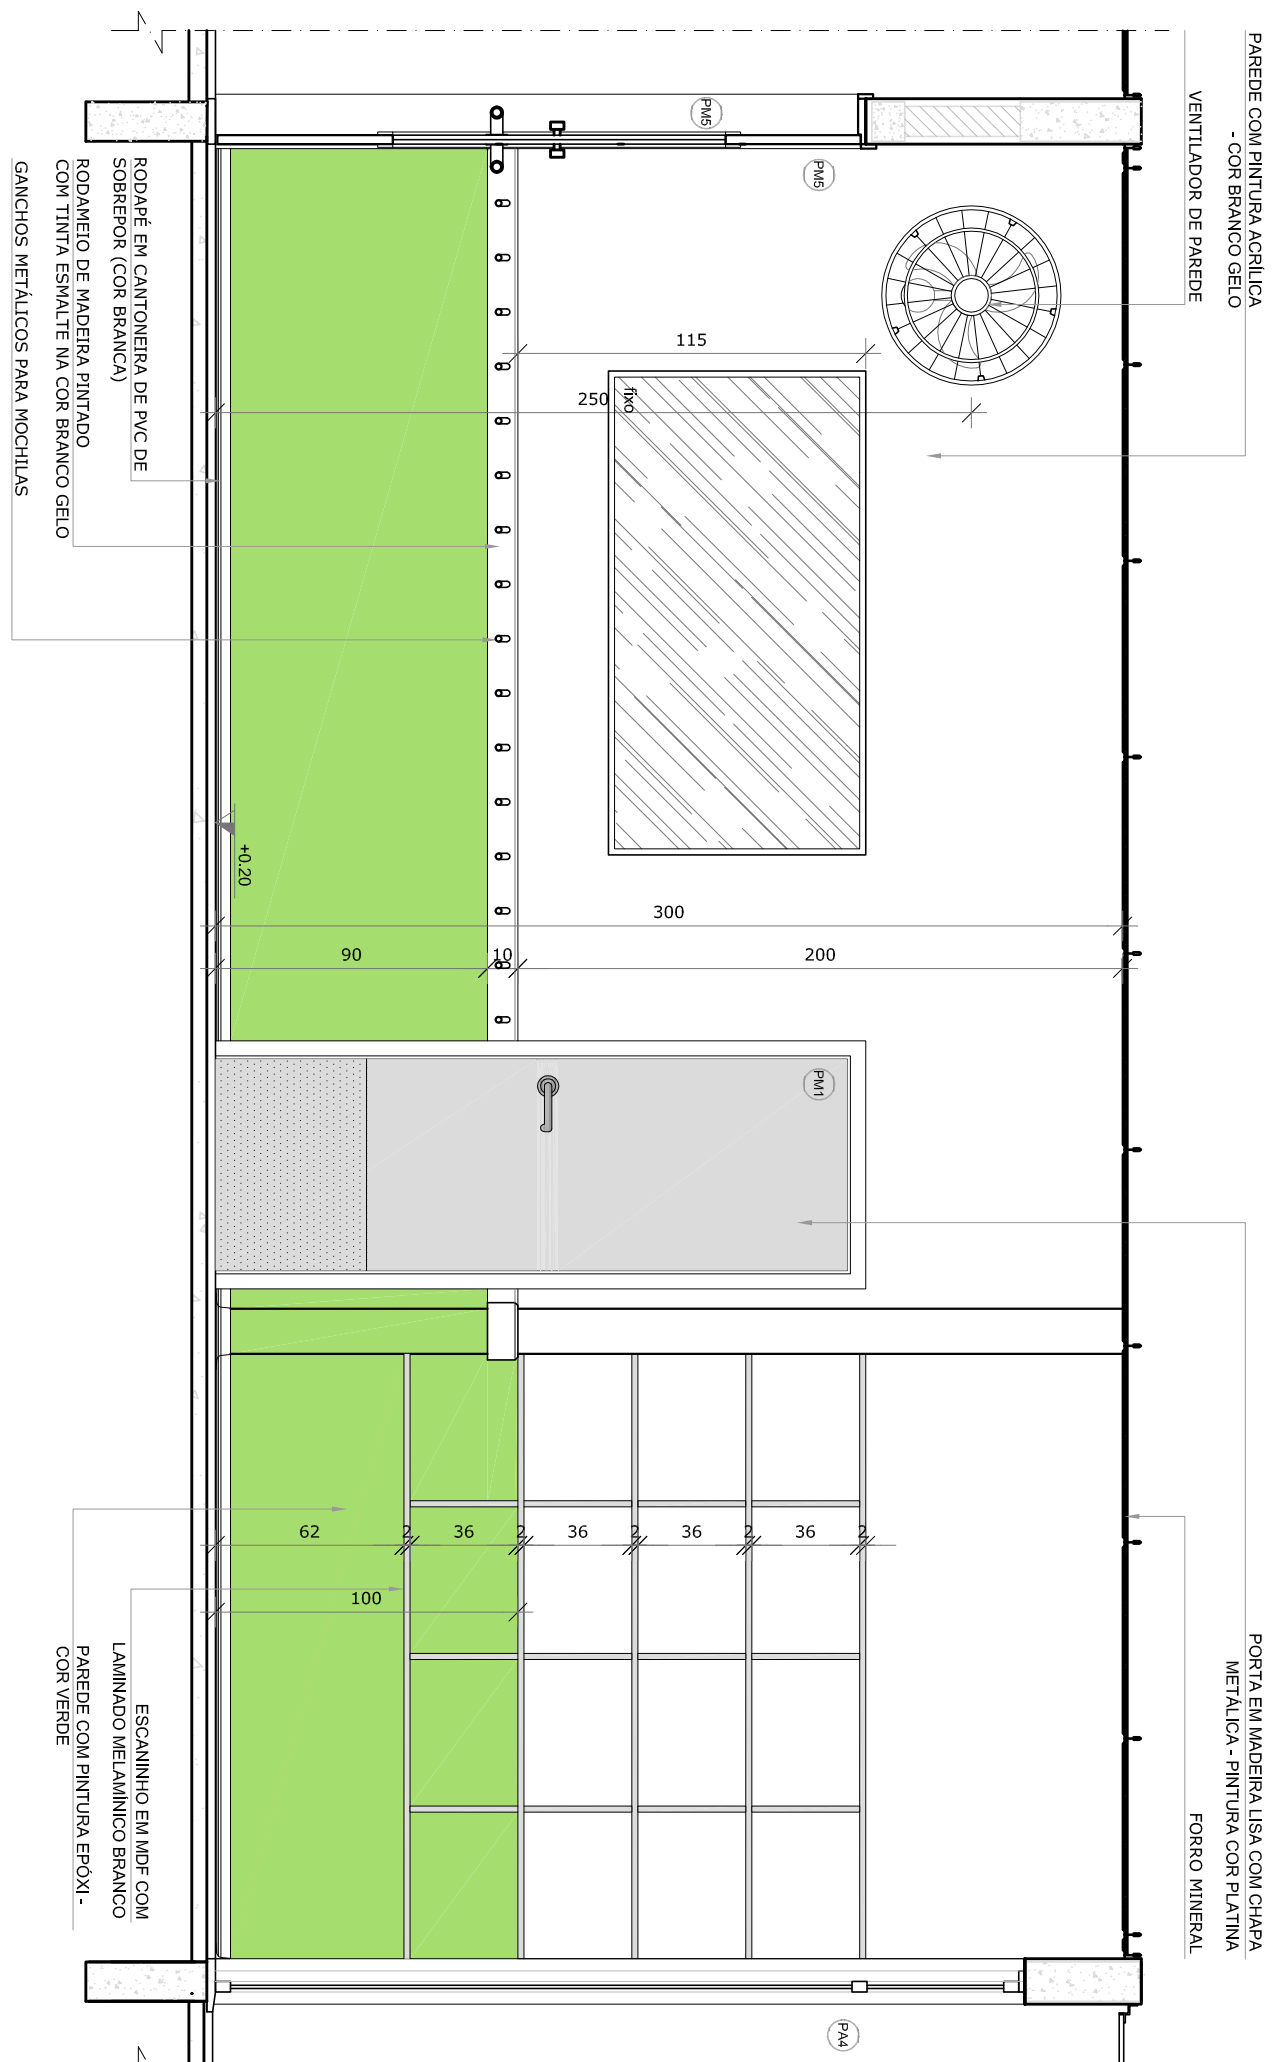

VISTA 1

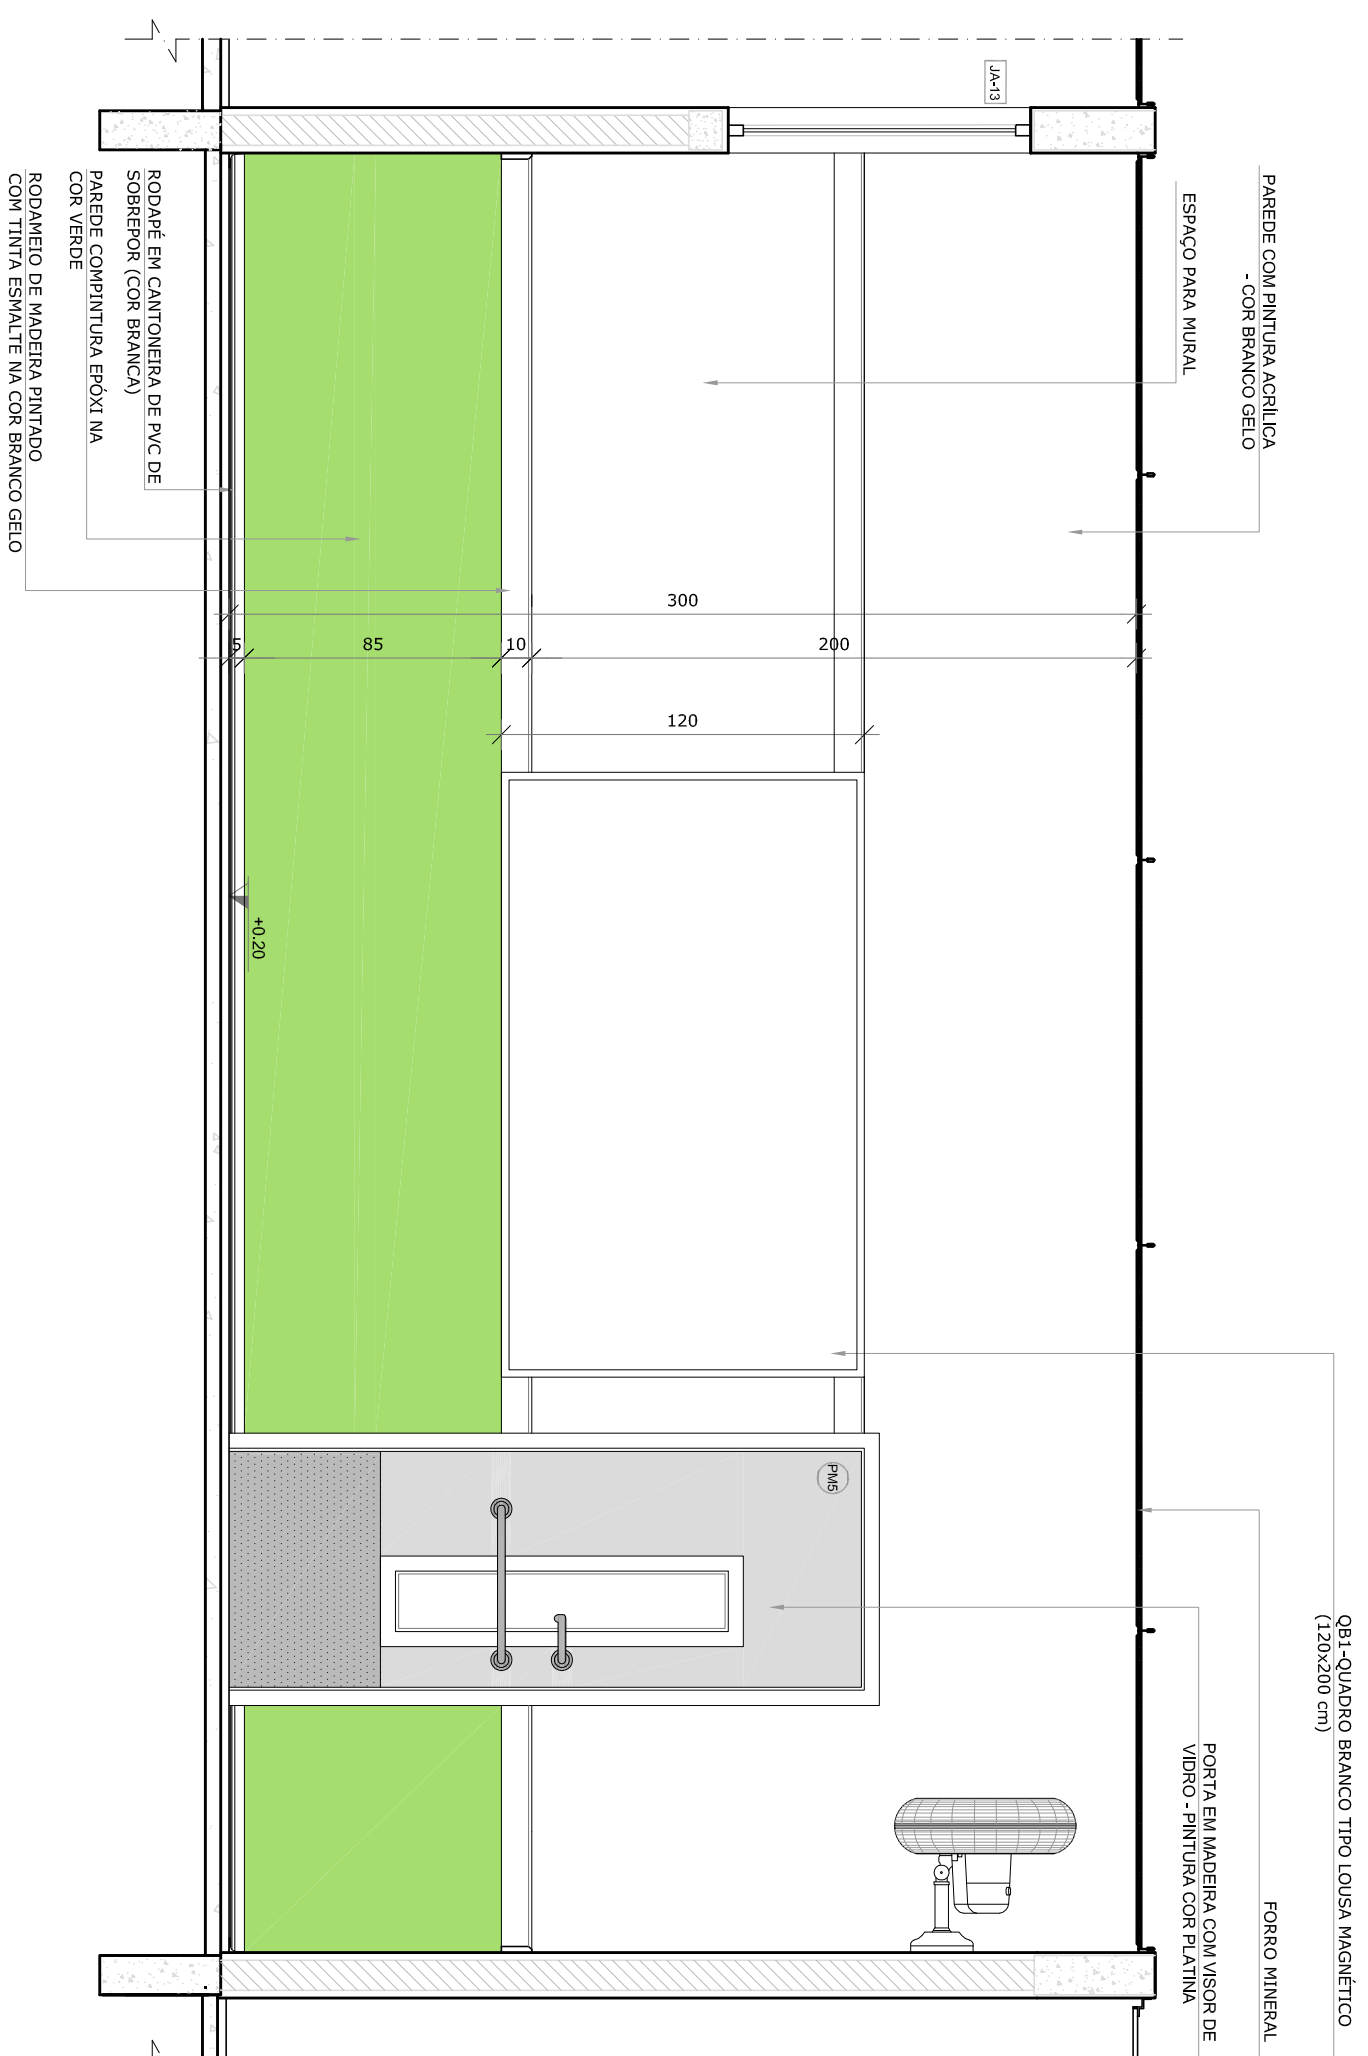

VISTA 2

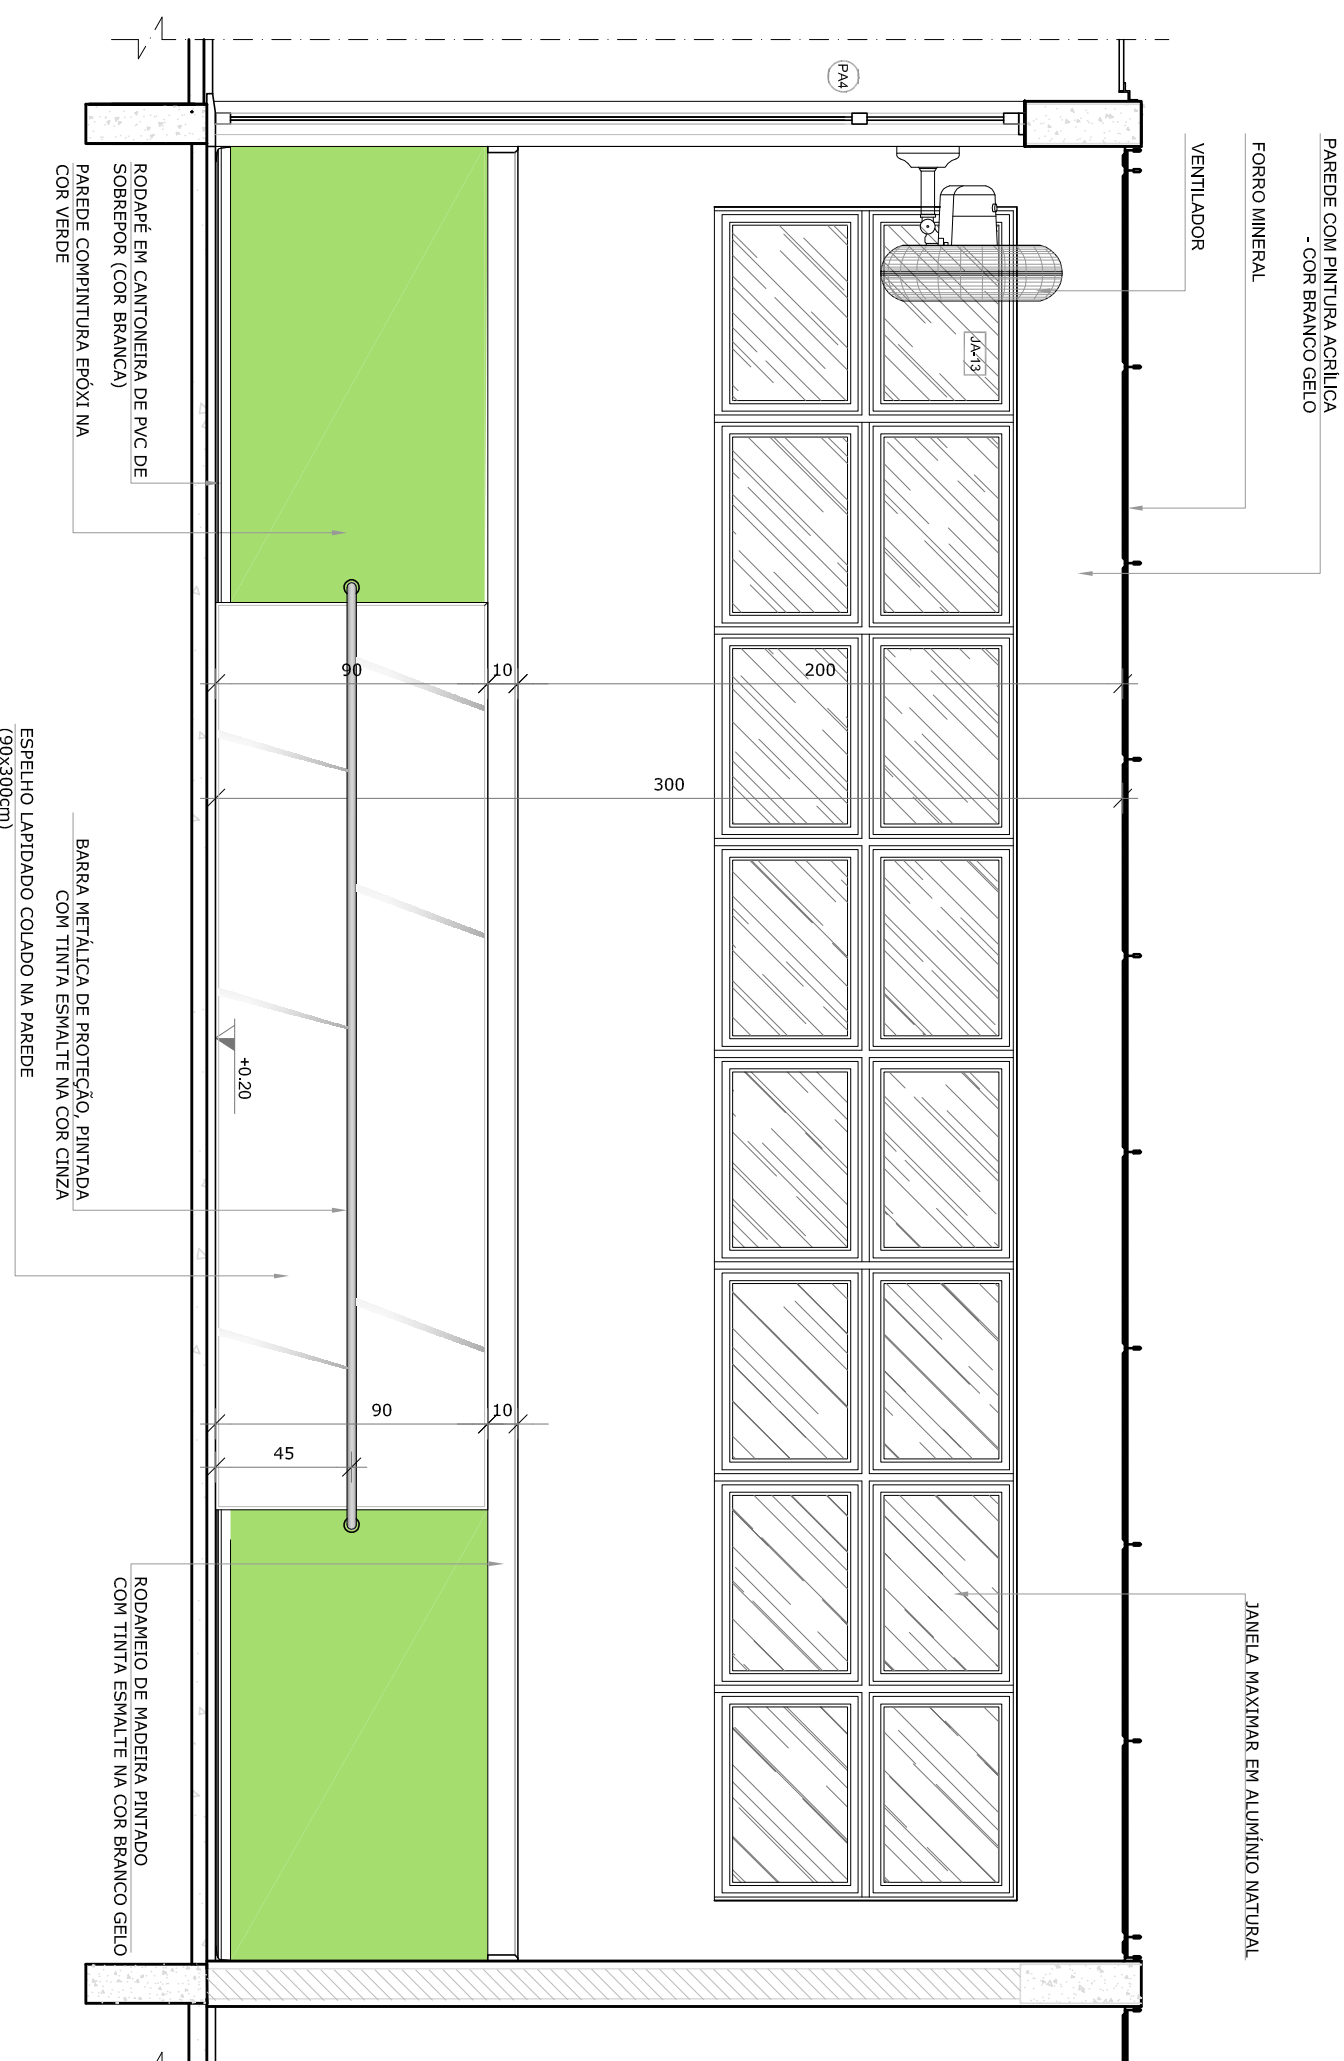

VISTA 3


NOTAS

- VERIFICAR POSIÇÃO EXATA DOS PILARES NO PROJETO ESTRUTURAL;
 - VERIFICAR DETALHES CONSTRUTIVOS PERTINENTES NAS PRANCHAS DE DETALHAMENTO;
 - EM CASO DE CONFLITO DE INFORMAÇÕES ENTRE O PROJETO GRÁFICO E O MEMORIAL DESCRITIVO, PREVALECE A INFORMAÇÃO CONTIDA NOS DESENHOS;
 - ALTERAÇÕES NESTE PROJETO SOMENTE COM AUTORIZAÇÃO EXPRESSA DO FNDE
- REFERÊNCIAS:

- PLANILHA DE QUANTITATIVOS.
- MEMORIAL DESCRITIVO E ESPECIFICAÇÕES TÉCNICAS

LEGENDA:

LEGENDA:	
 + PLANTAS 1 - PLANTAS 2 - PLANTAS 3	INDICAÇÃO INTER PLANTA E CORTE
	INDICAÇÃO DE CORTES
	INDICAÇÃO DE FACHOS
	INDICAÇÃO DE PORTAS E JANELAS
	INDICAÇÃO DE MATERIAIS
	INDICAÇÃO DE LISTAS
	INDICAÇÃO DE ELEMENTOS (BANDEIRAS, PONTALETAS E ETC.)

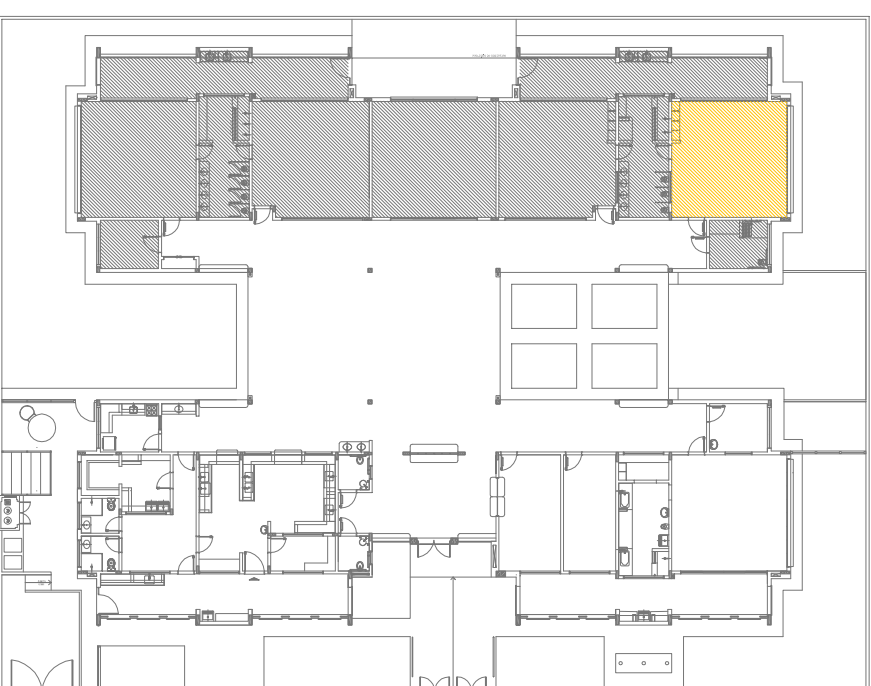

CROQUI DE REFERÊNCIA

CONTROLE DE REVISÕES	
Nº	DATA
02	JANEIRO 2017
Adequação de NBR 9050/2015; Adequação de áreas, sanitários íntimos 1 e 2, altura da pialetinha, mobiliário e equipamento, altura da central nos sanitários, cor das paredes dos sanitários e altura do painel de controle; Adequação dos sanitários, portas e acessórios previstos; Alteração da altura da pialetinha	
01	AGOSTO 2016
Adequação paredes - shift para unidade Médica e detalhamento; alteração da altura da pialetinha;	
DESCRIÇÃO	

CONTROLE DE REVISÕES

Ministério da
Educação

PROJETO PADRÃO - FNDE

PROPRIETÁRIO: _____

ENDEREÇO:

MUNICÍPIO – UF

PROPRIETÁRIO

RESP. TÉCNICO

AUTOR DO PROJETO

DLFO

CREA

ya	
----	--


OBSERVAÇÕES:

PROGRAMA PROINFÂNCIA - PROJETO TIPO 2
PROJETO DE ARQUITETURA


AVULSÃO DO BLOCO B	CGEST - Coordenação Geral de Infraestrutura Educativa
CRECHE 2	

ARQ


REVISÃO	ESCALA	FRANCHA 31/35
R.00	1:25	
R.01	DATA EMISSÃO	
R.02	14/08/2017	
FORMATO		
A11841x594)		

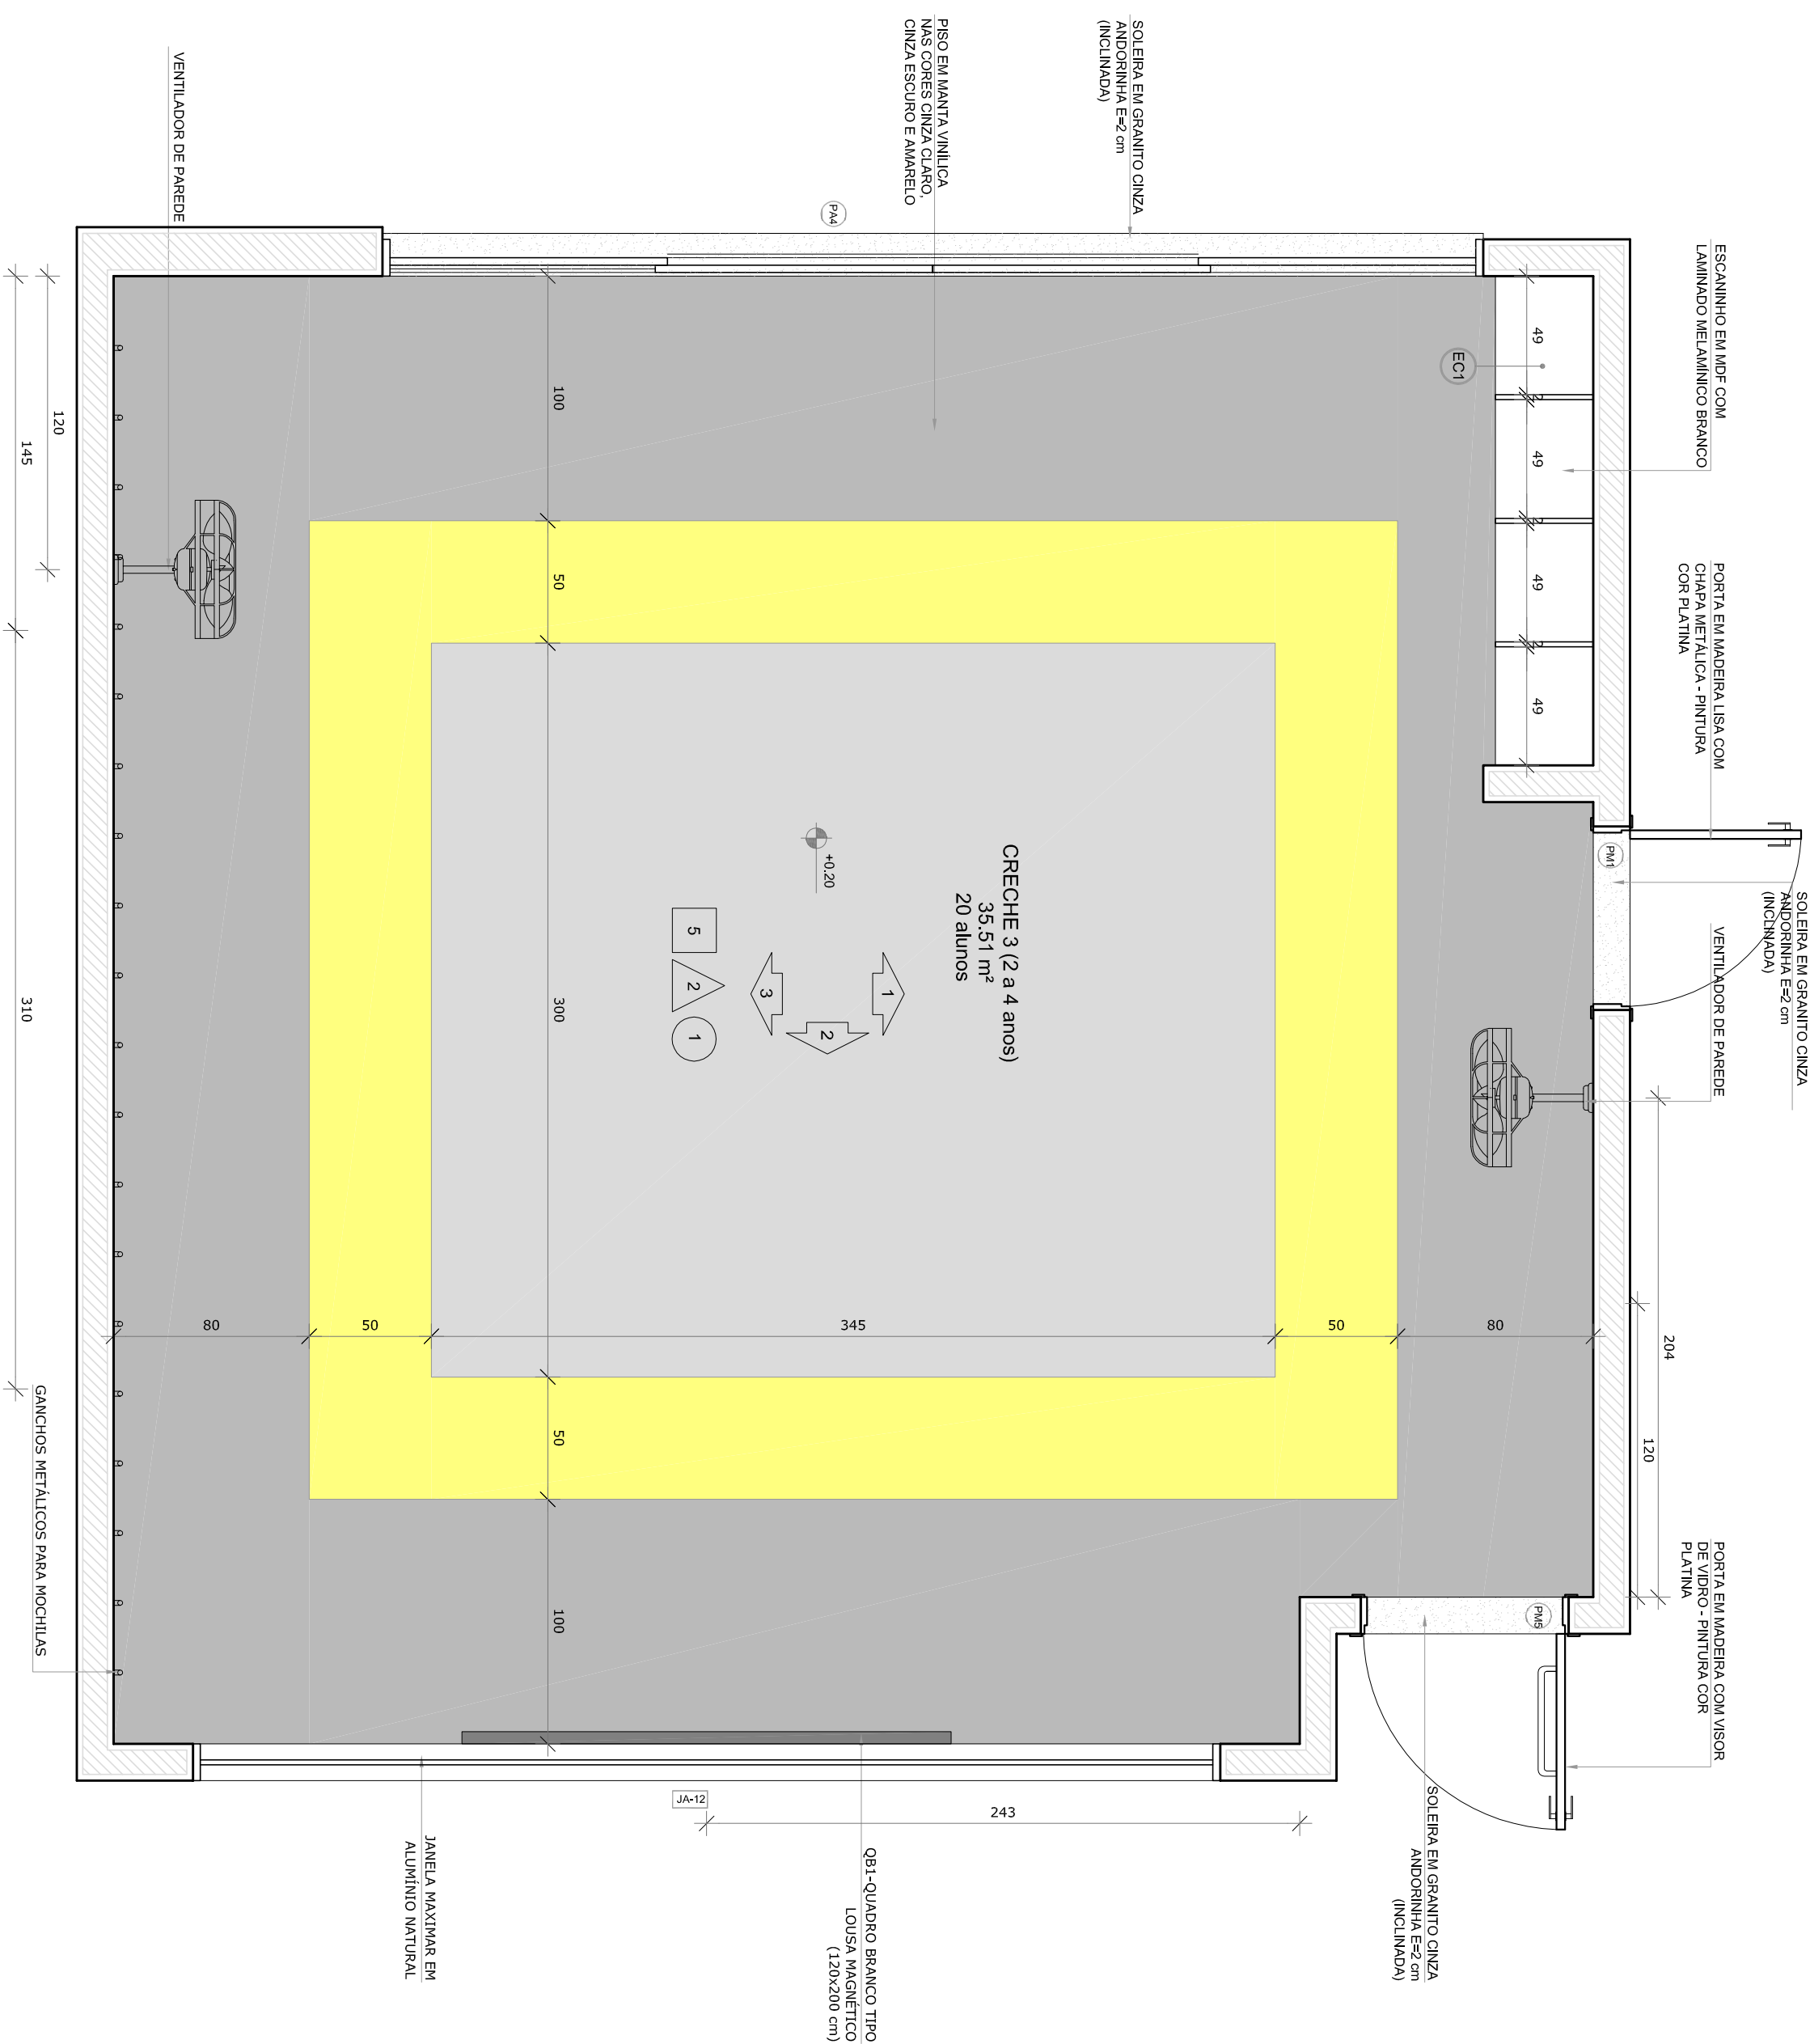


PLANTA BAIXA CRECHE II-1

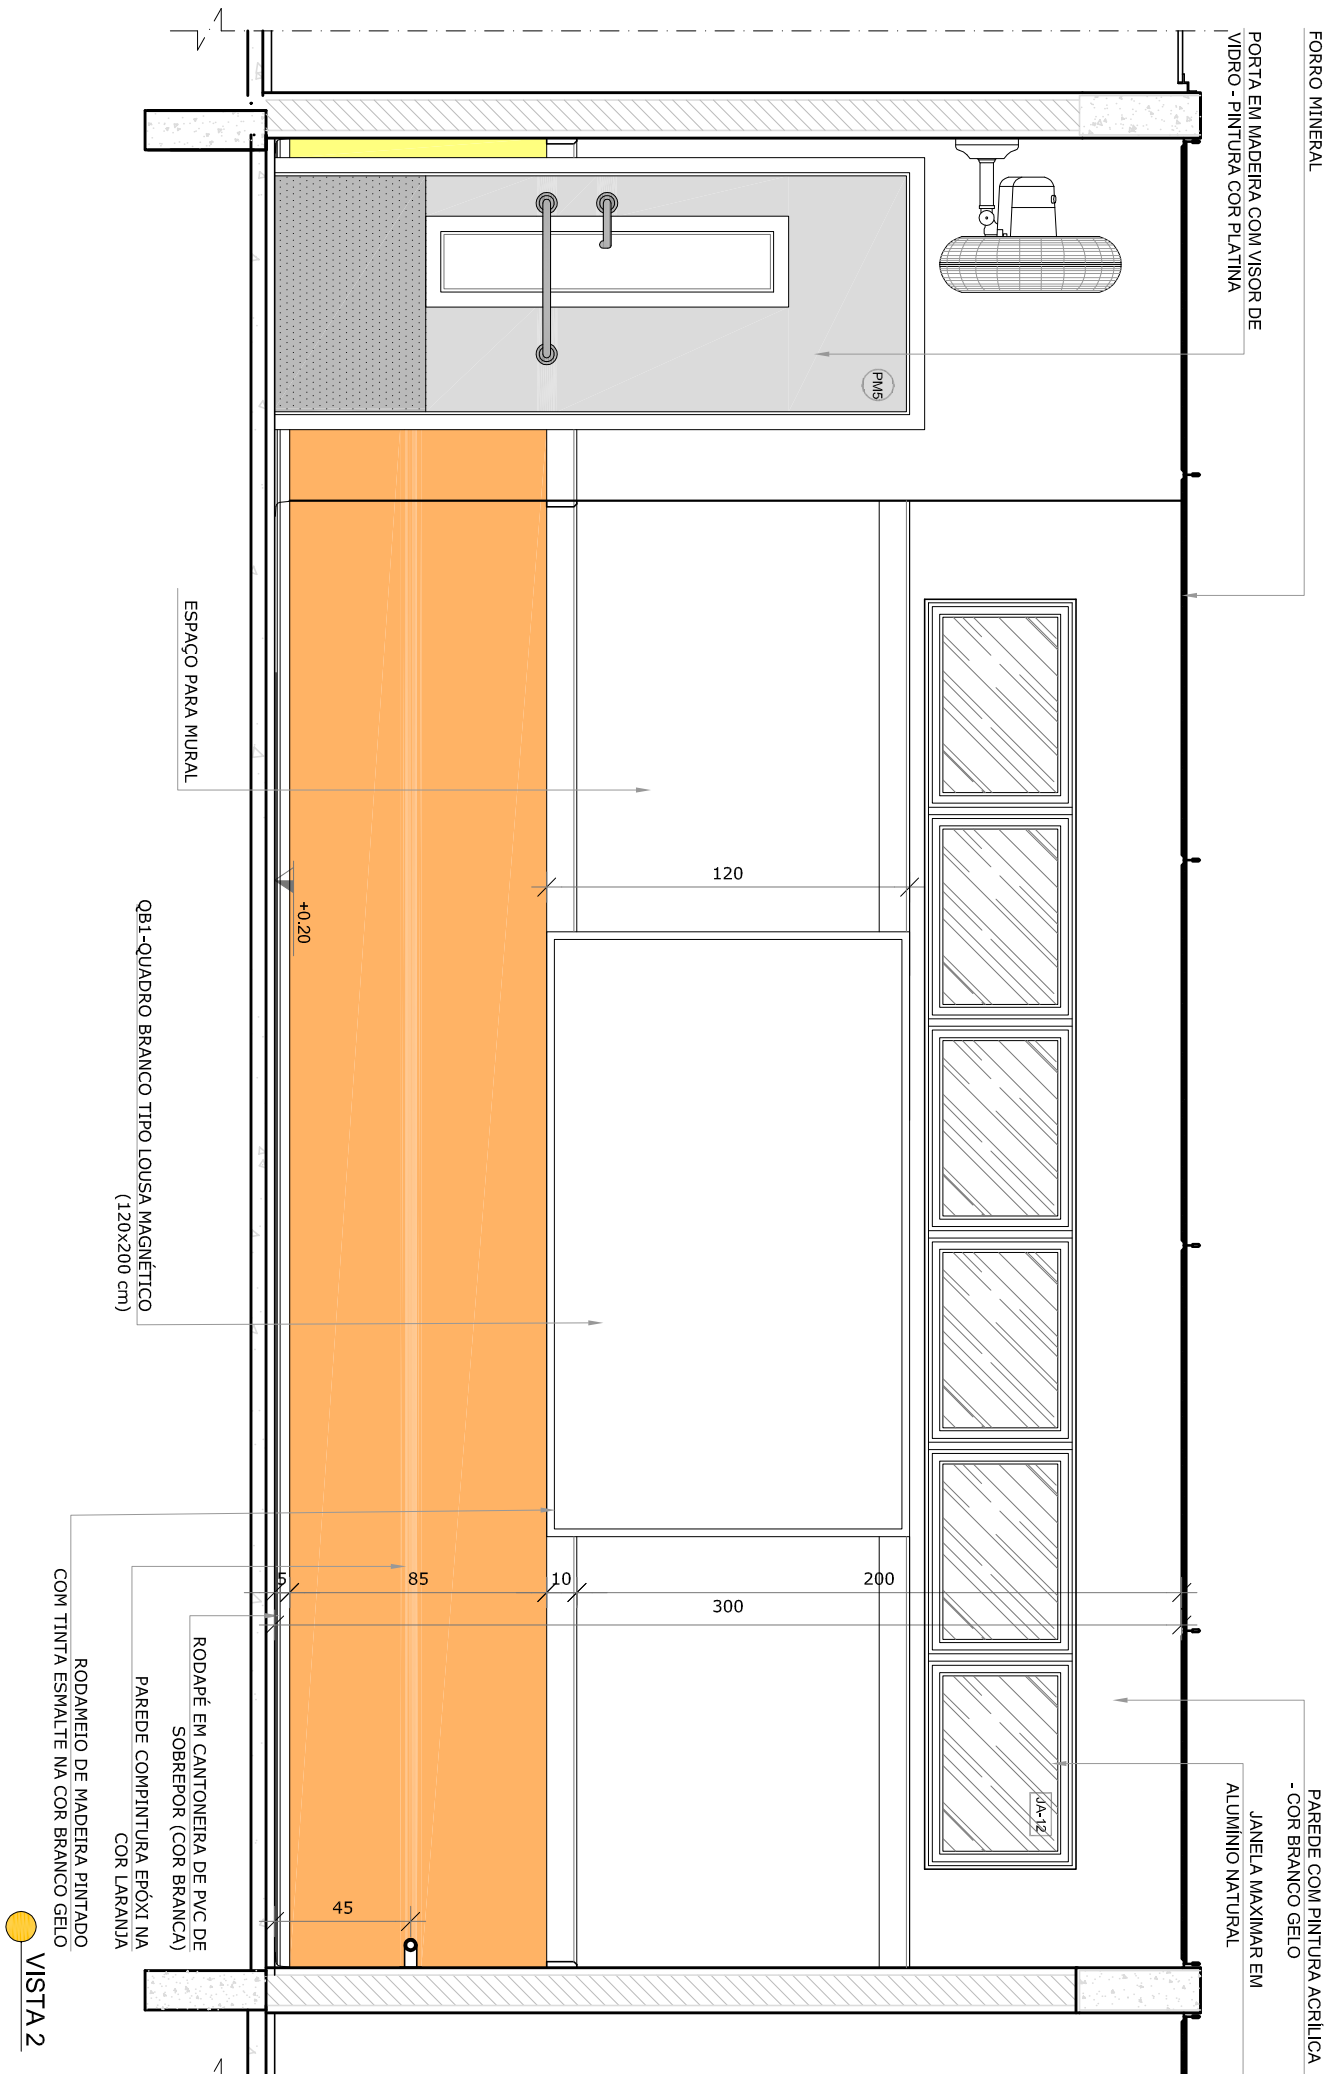

VISTA 2

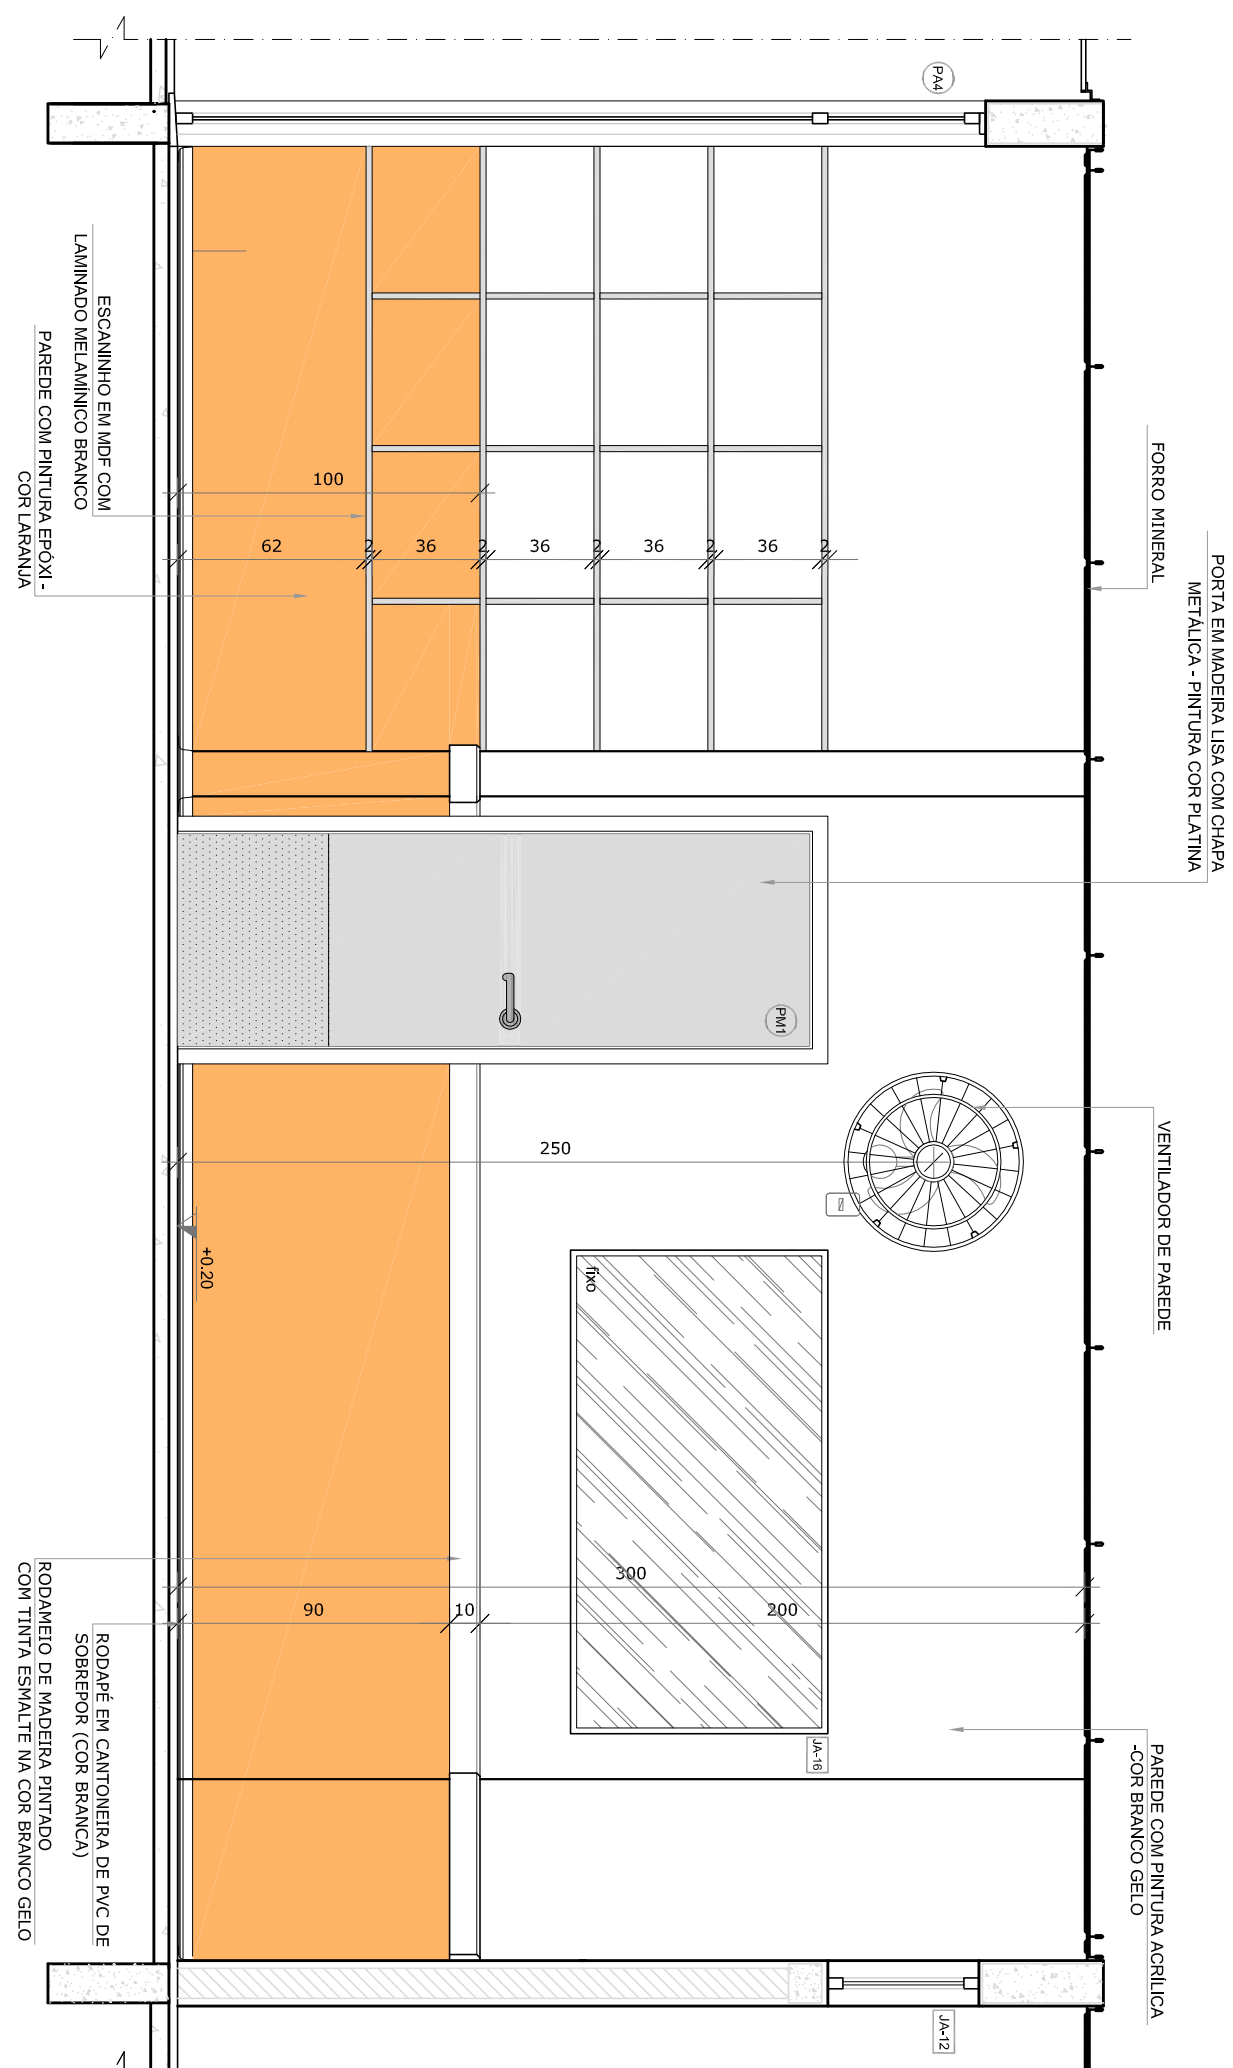


VISTA 1

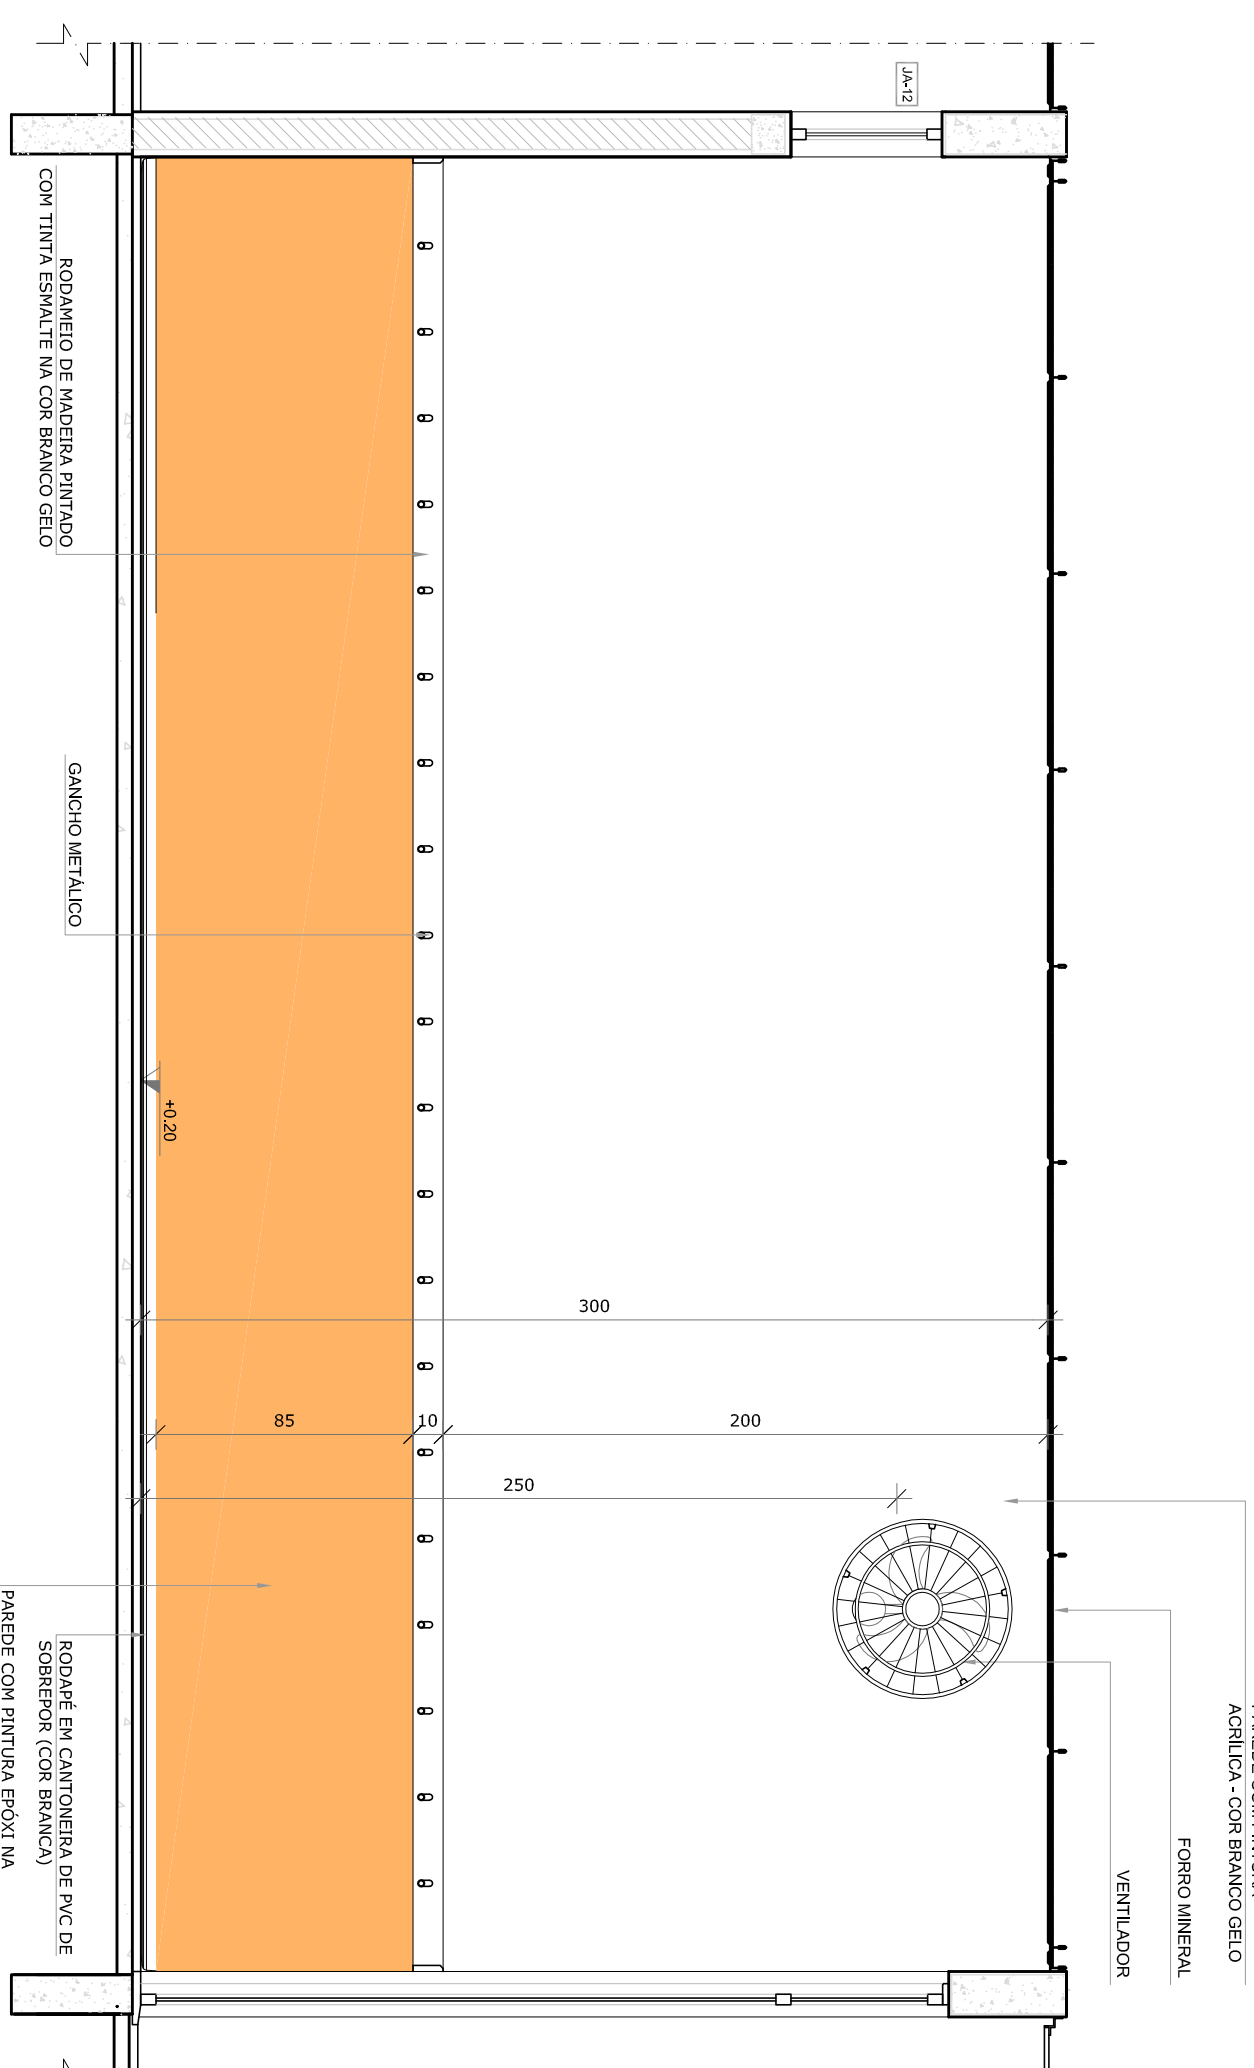

VISTA

LEGENDA:	
	INDICAÇÃO NÍVEL PLANTA E CORTE
	INDICAÇÃO DE CORTES
	INDICAÇÃO DE FACHOS
	INDICAÇÃO DE PORTAS E JANELAS
	INDICAÇÃO DE MATERIAS
	INDICAÇÃO DE EIXOS
	INDICAÇÃO DE ELEMENTOS (BANDEIROS, PRATEIROS E ETC.)

CROQUI DE REFERÊNCIA

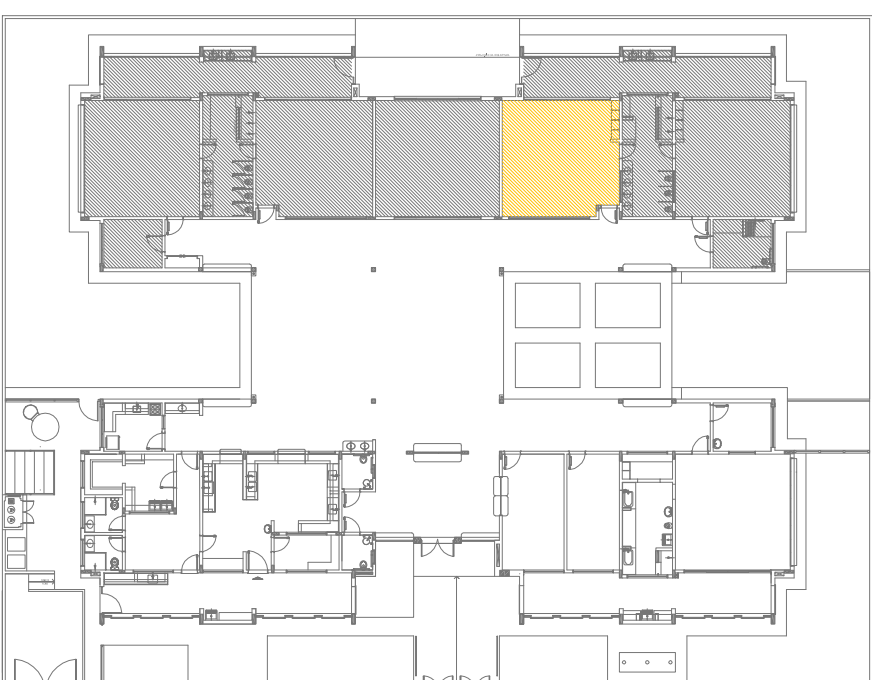[illegible]

CONTROLE DE REVISÃO:

FNDE
Fundo Nacional
de Desenvolvimento
da Educação

Ministério da
Educação

PROJETO PADRAO - FNDE

• •

ENDEREÇO:

MUNICÍPIO – UF

PROPRIETÁRIO

RESP. TÉCNICO

AUTOR DO PROJETO

DLFO

CREA

RA

OBSERVAÇÕES:

PROGRAMA PROINFÂNCIA - PROJETO TIPO 2
PROJETO DE ARQUITETURA


COORDENAÇÃO
CGEST - Coordenação
Geral de Infraestrutura
Educacional

CRECHE 3


ARQ

	REUSO	ESCOLA	FRANCHA
	R.00	1/25	
FORMATO	R.01	DATA EMISSÃO	
A1(64x1659)	R.02	JUNHEIRO/2017	32/35


1 PRÉ-ESCOLA 1
ESCALA 1/25

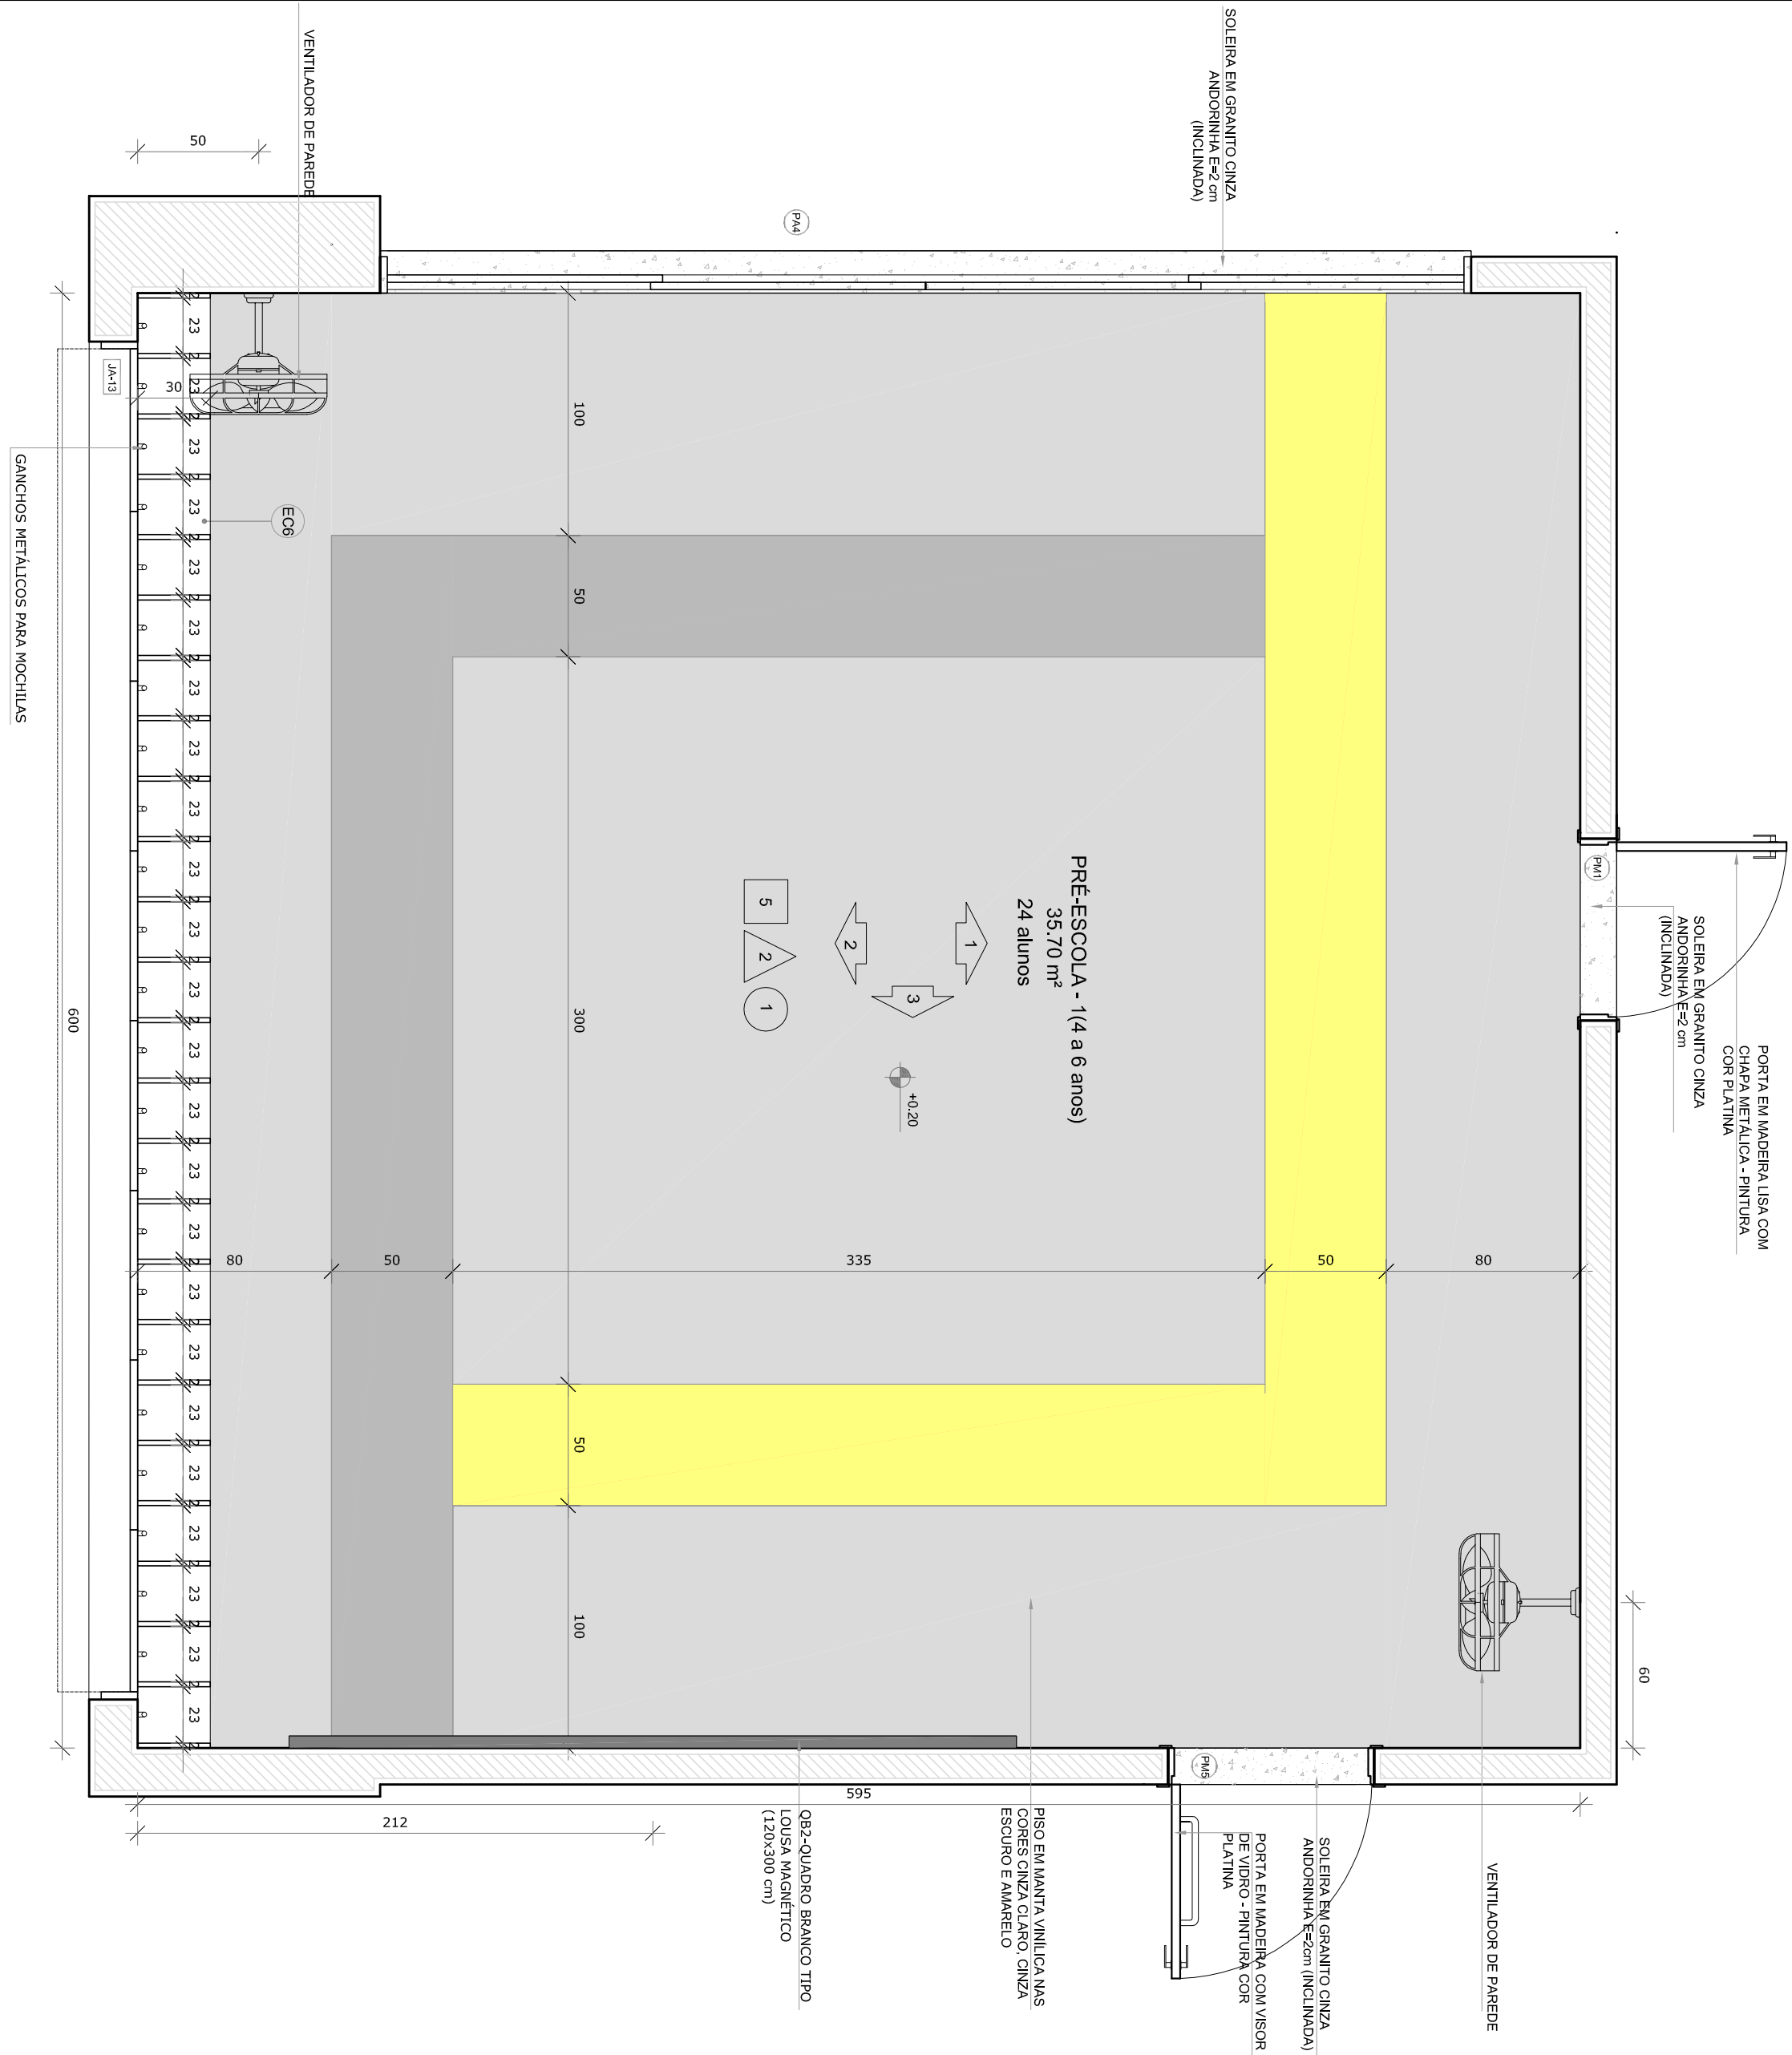


PLANTA BAIXA

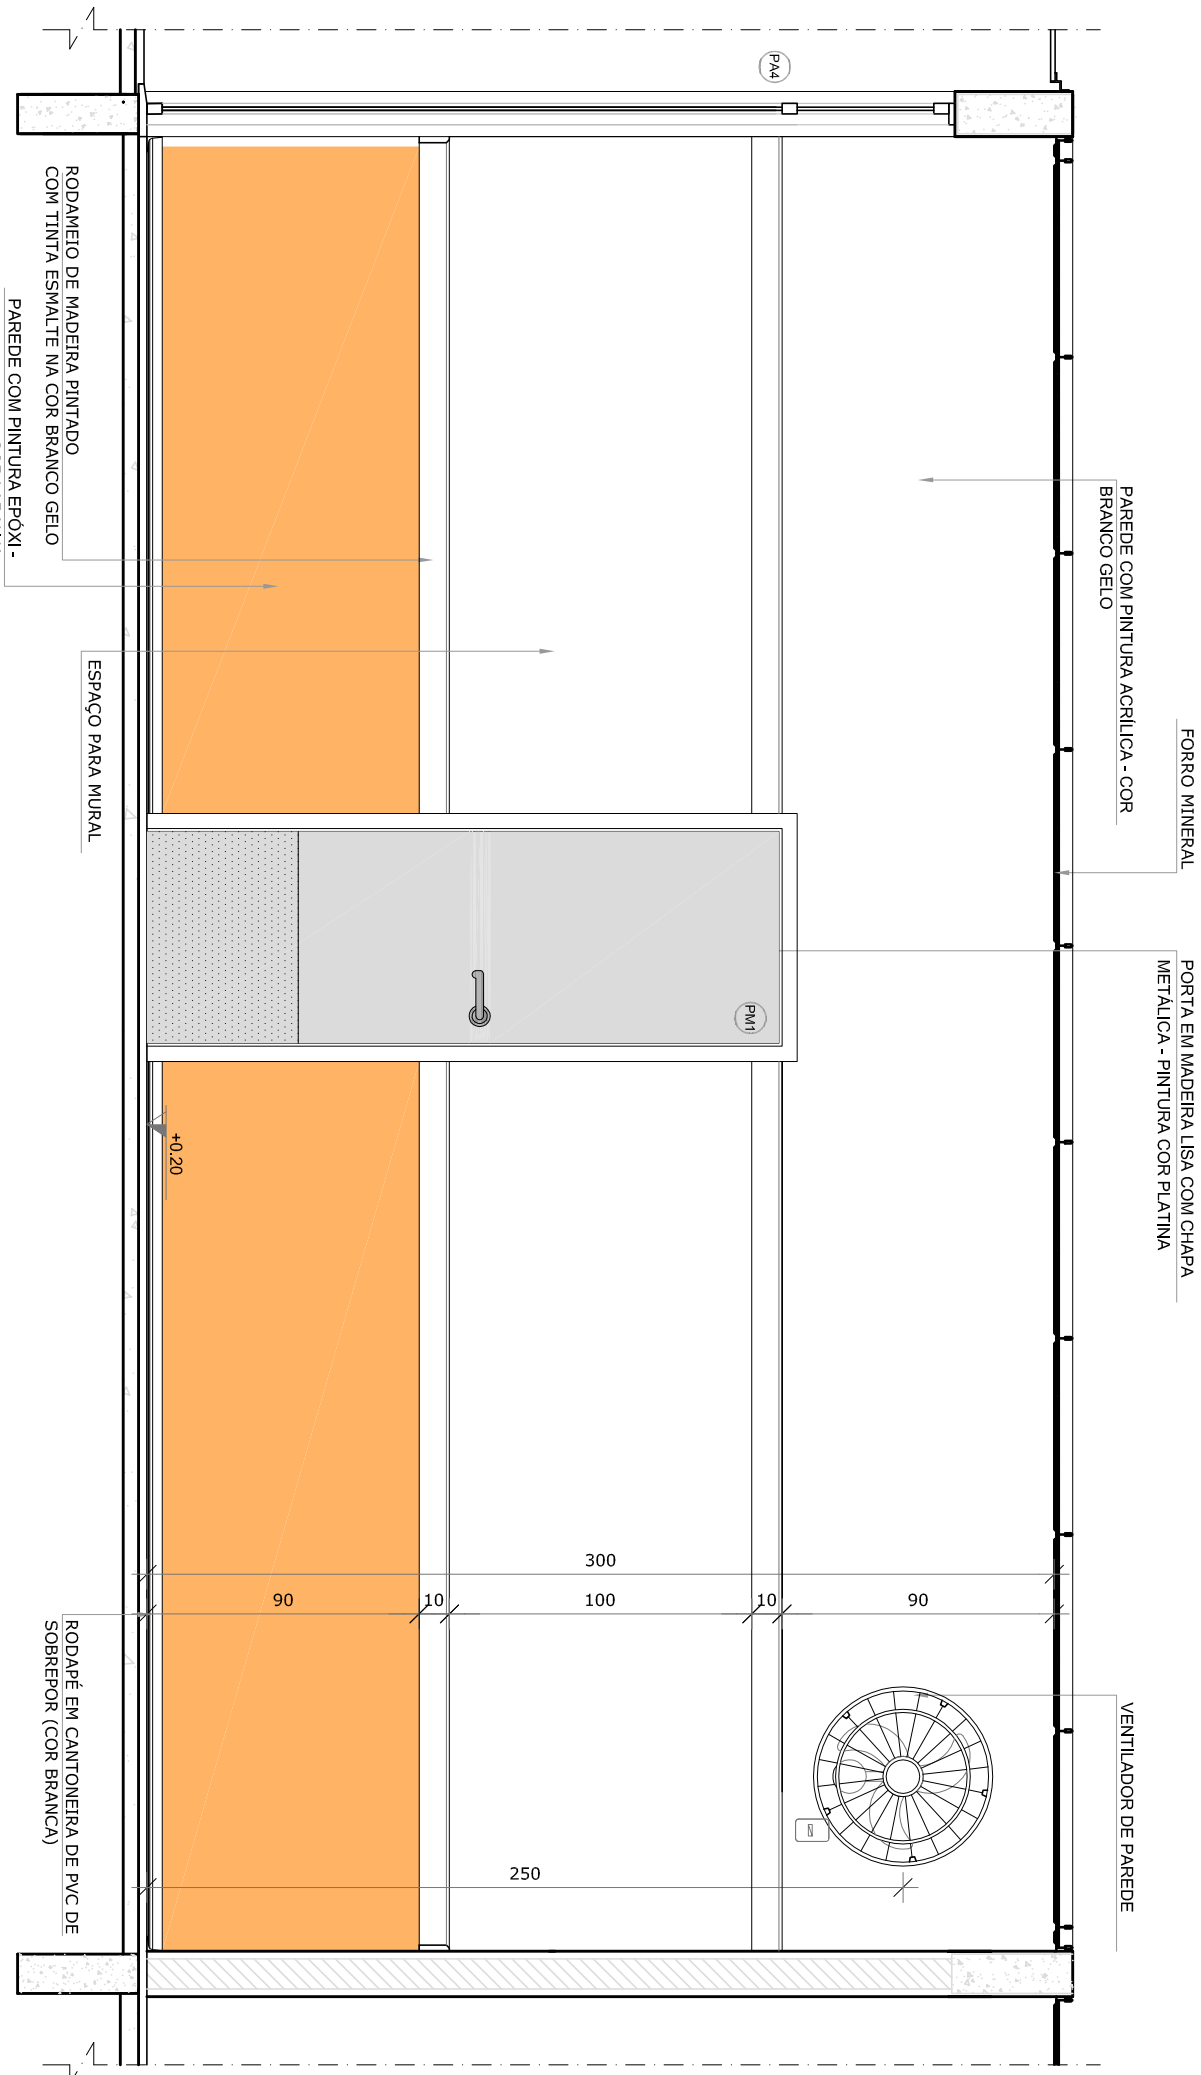

VISTA 1

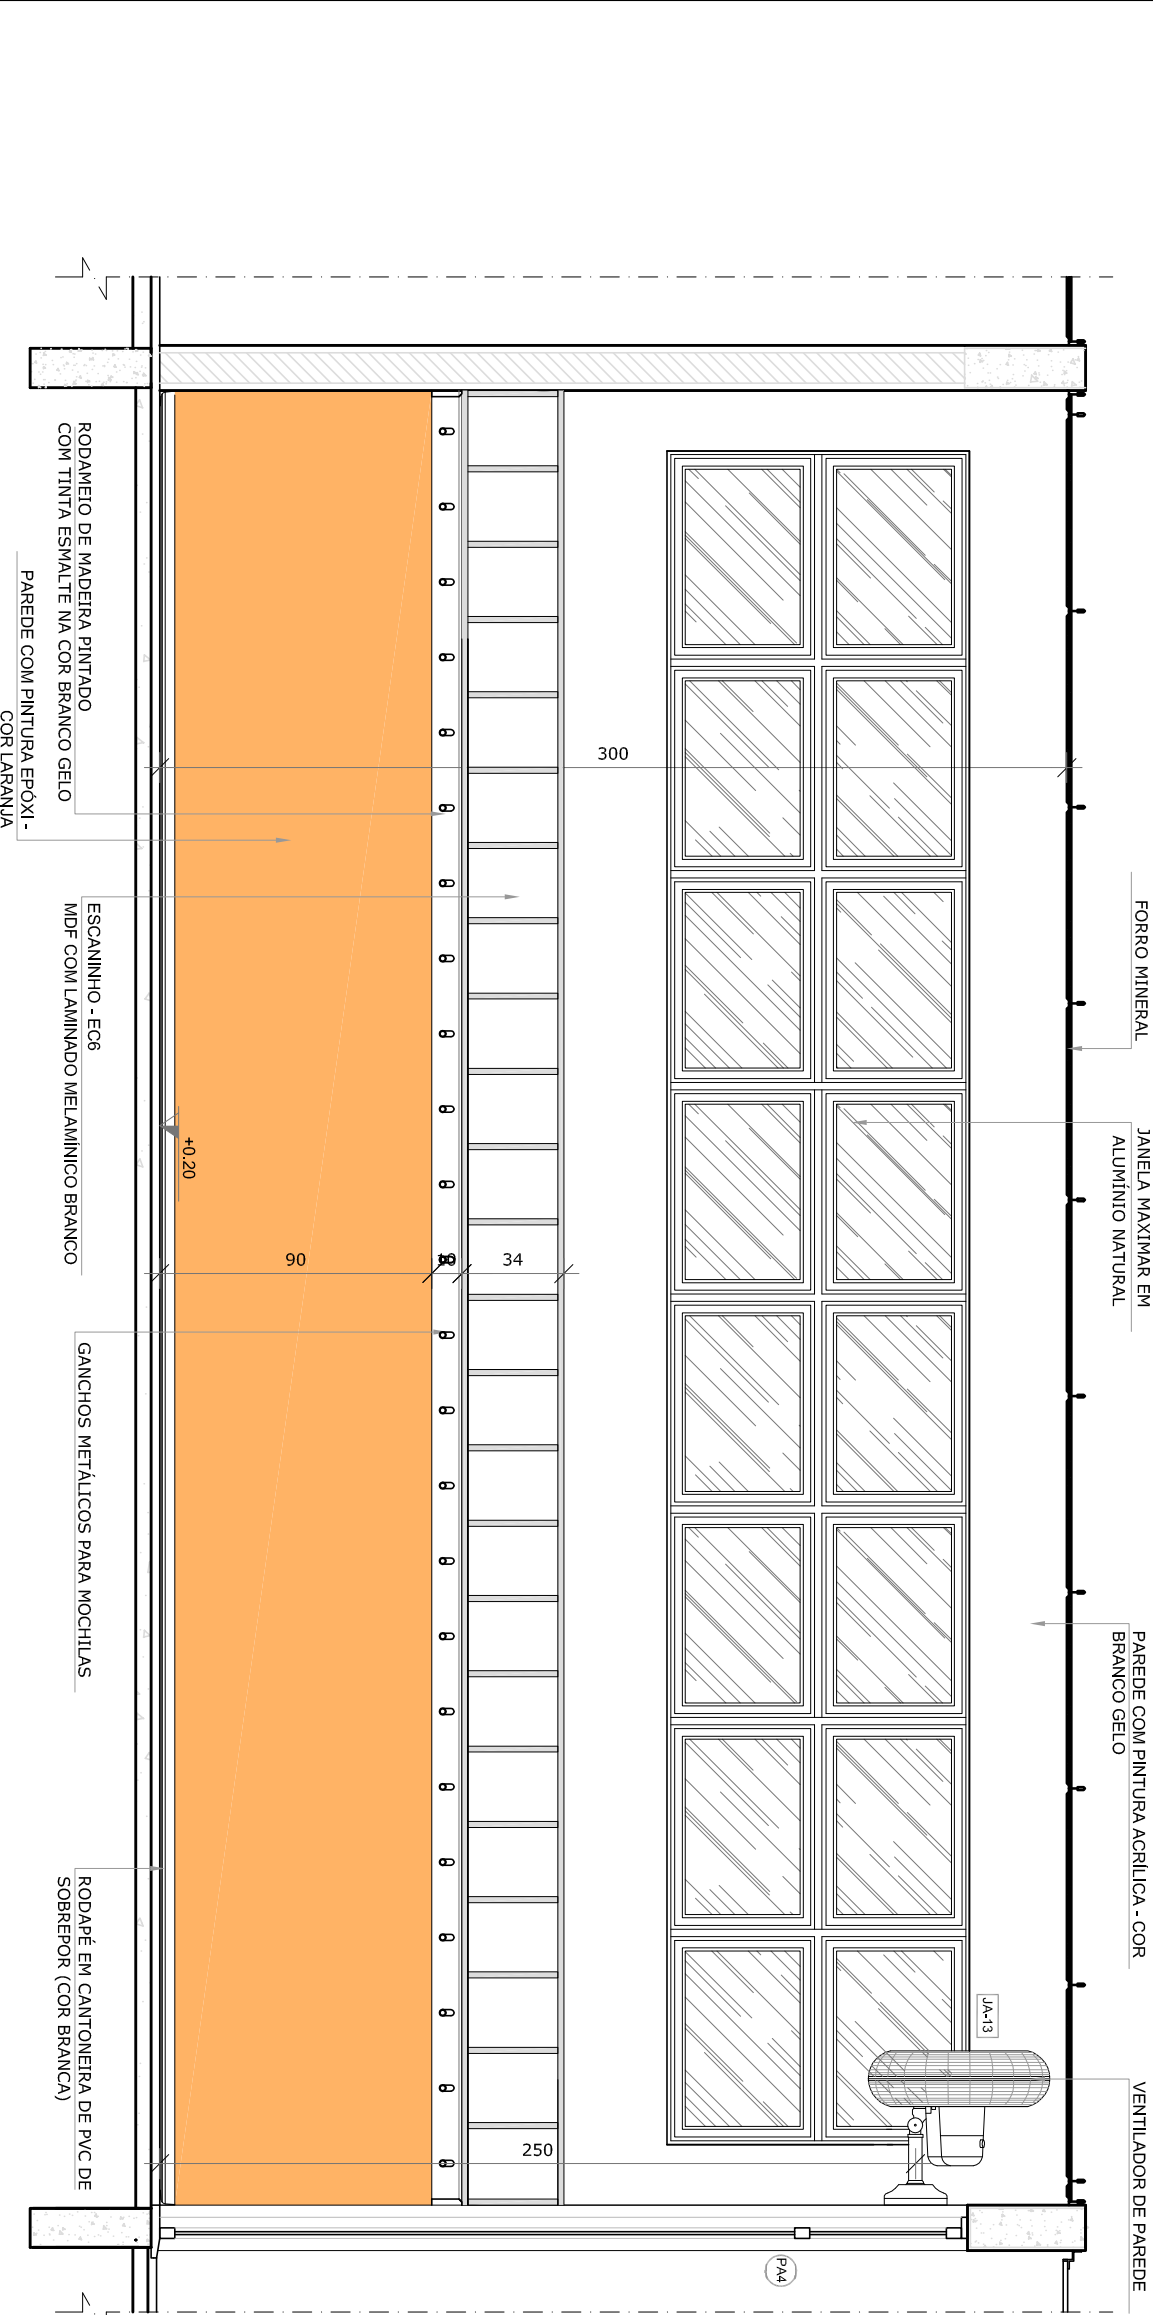


VISTA 2

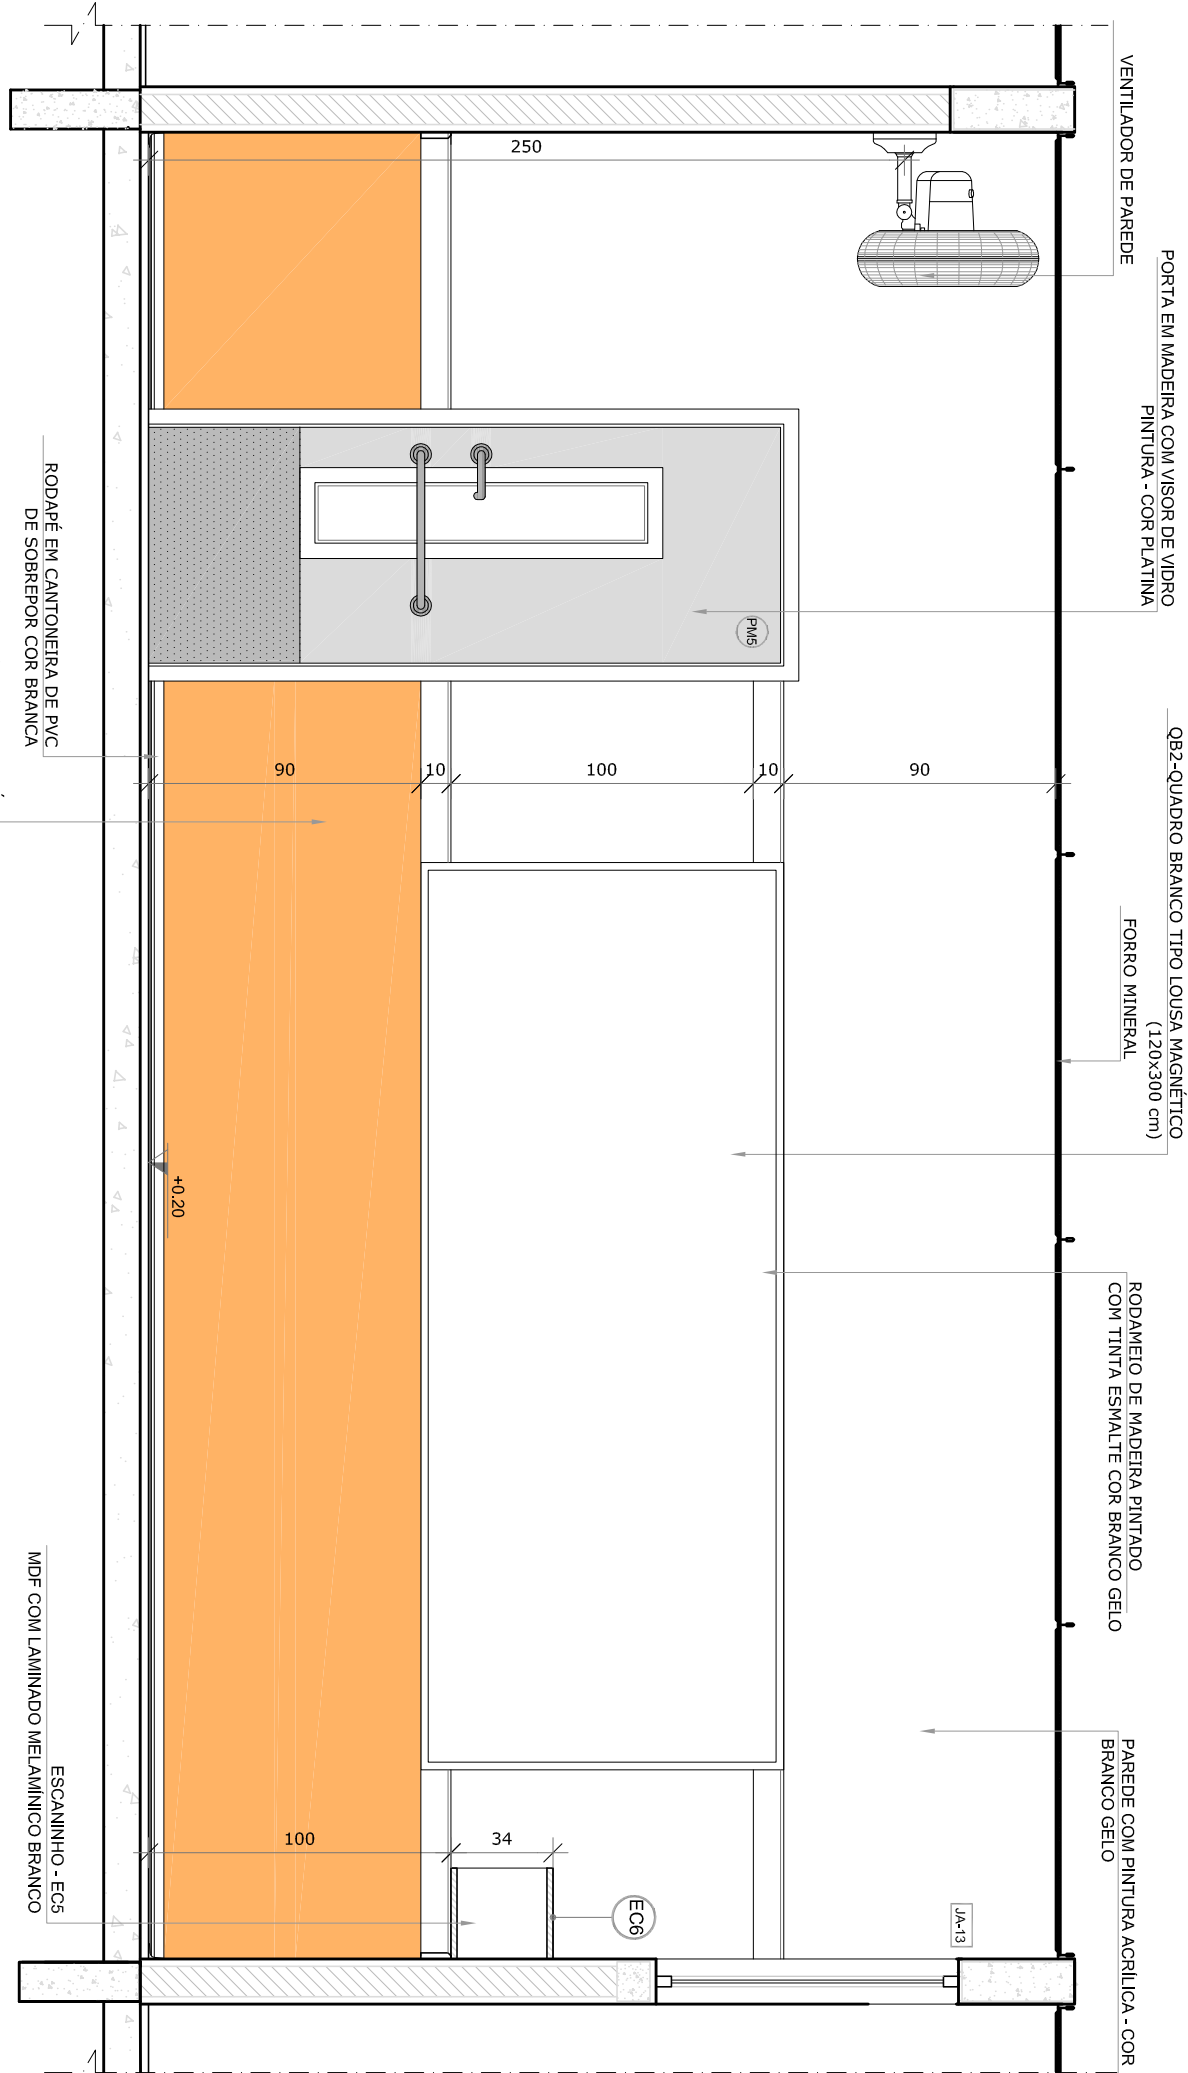

VISTA 3

- NOTAS
- MEDIDAS E NÍVEIS EM METROS.
 - VERIFICAR POSIÇÃO EXATA DOS PILARES NO PROJETO ESTRUTURAL DE INSTALAMENTO.
 - EM CASO DE CONFLITO DE INFORMAÇÕES ENTRE O PROJETO GRAFICO E O MEMORIAL DESCRITIVO, PREVALECE A INFORMAÇÃO CONTIDA NOS DESENHOS.
 - ALTERAÇÕES NESTE PROJETO SOMENTE COM AUTORIZAÇÃO EXPRESSA DO FNDE
- REFERÊNCIAS:
- PLANTA DE QUANTITATIVOS
 - MEMORIAL DESCRITIVO E ESPECIFICAÇÕES TÉCNICAS

LEGENDA:			
	INDICAÇÃO NÍVEIS PLANTA E CORTE		INDICAÇÃO DE VISTAS
	INDICAÇÃO DE CORTES		ESPECIFICAÇÕES DE MATERIAIS
	INDICAÇÃO DE FACHADAS		INDICAÇÃO DE ELEMENTOS
	INDICAÇÃO DE PORTAS E JANELAS		INDICAÇÃO DE ELEMENTOS (JANELAS, PORTAS, ETC.)

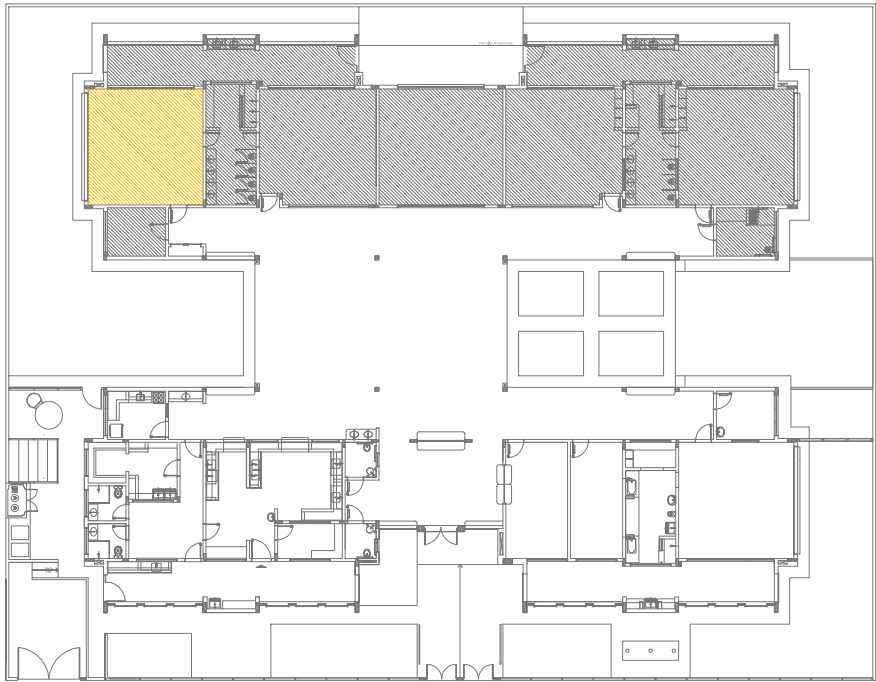

CROQUI DE REFERÊNCIA

02	JANEIRO 2017	Atualização a NBR 9050/2015
01	AGOSTO/2016	Atualização dos dados de materiais, mobiliário e equipamentos, altura da escadaria nos sanitários, cor das paredes dos sanitários e altura da porta PA4. Atualização das duchas higiênicas e escaninho pré-escola. Retirada da chapa de aço abaixo da pia-lavatório.
Nº	DATA	DESCRIÇÃO
CONTROLE DE REVISÕES		

FNDE *Fundo Nacional de Desenvolvimento da Educação*


Ministério da Educação

PROJETO PADRÃO - FNDE


PROPRIETÁRIO: :		
ENDEREÇO:		
MUNICÍPIO – UF:		
PROPRIETÁRIO		
RESP. TÉCNICO	CREA	
AUTOR DO PROJETO	CAU	
DI/FO	CREA	
OBSERVAÇÕES:		

PROGRAMA PROINFÂNCIA - PROJETO TIPO 2
PROJETO DE ARQUITETURA


COORDENAÇÃO COGEST - Coordenação Geral de Infraestrutura Educacional		AMPLIAÇÃO DO BLOCO B SALA PRÉ-ESCOLA 1		ARQ
FORMATO	A1 (84 X 115,8)	REVISÃO	ESCALA	
	R.01	R.01	1/25	
	R.02	R.02	JANEIRO/2017	
			FRANCIA	
				33/35

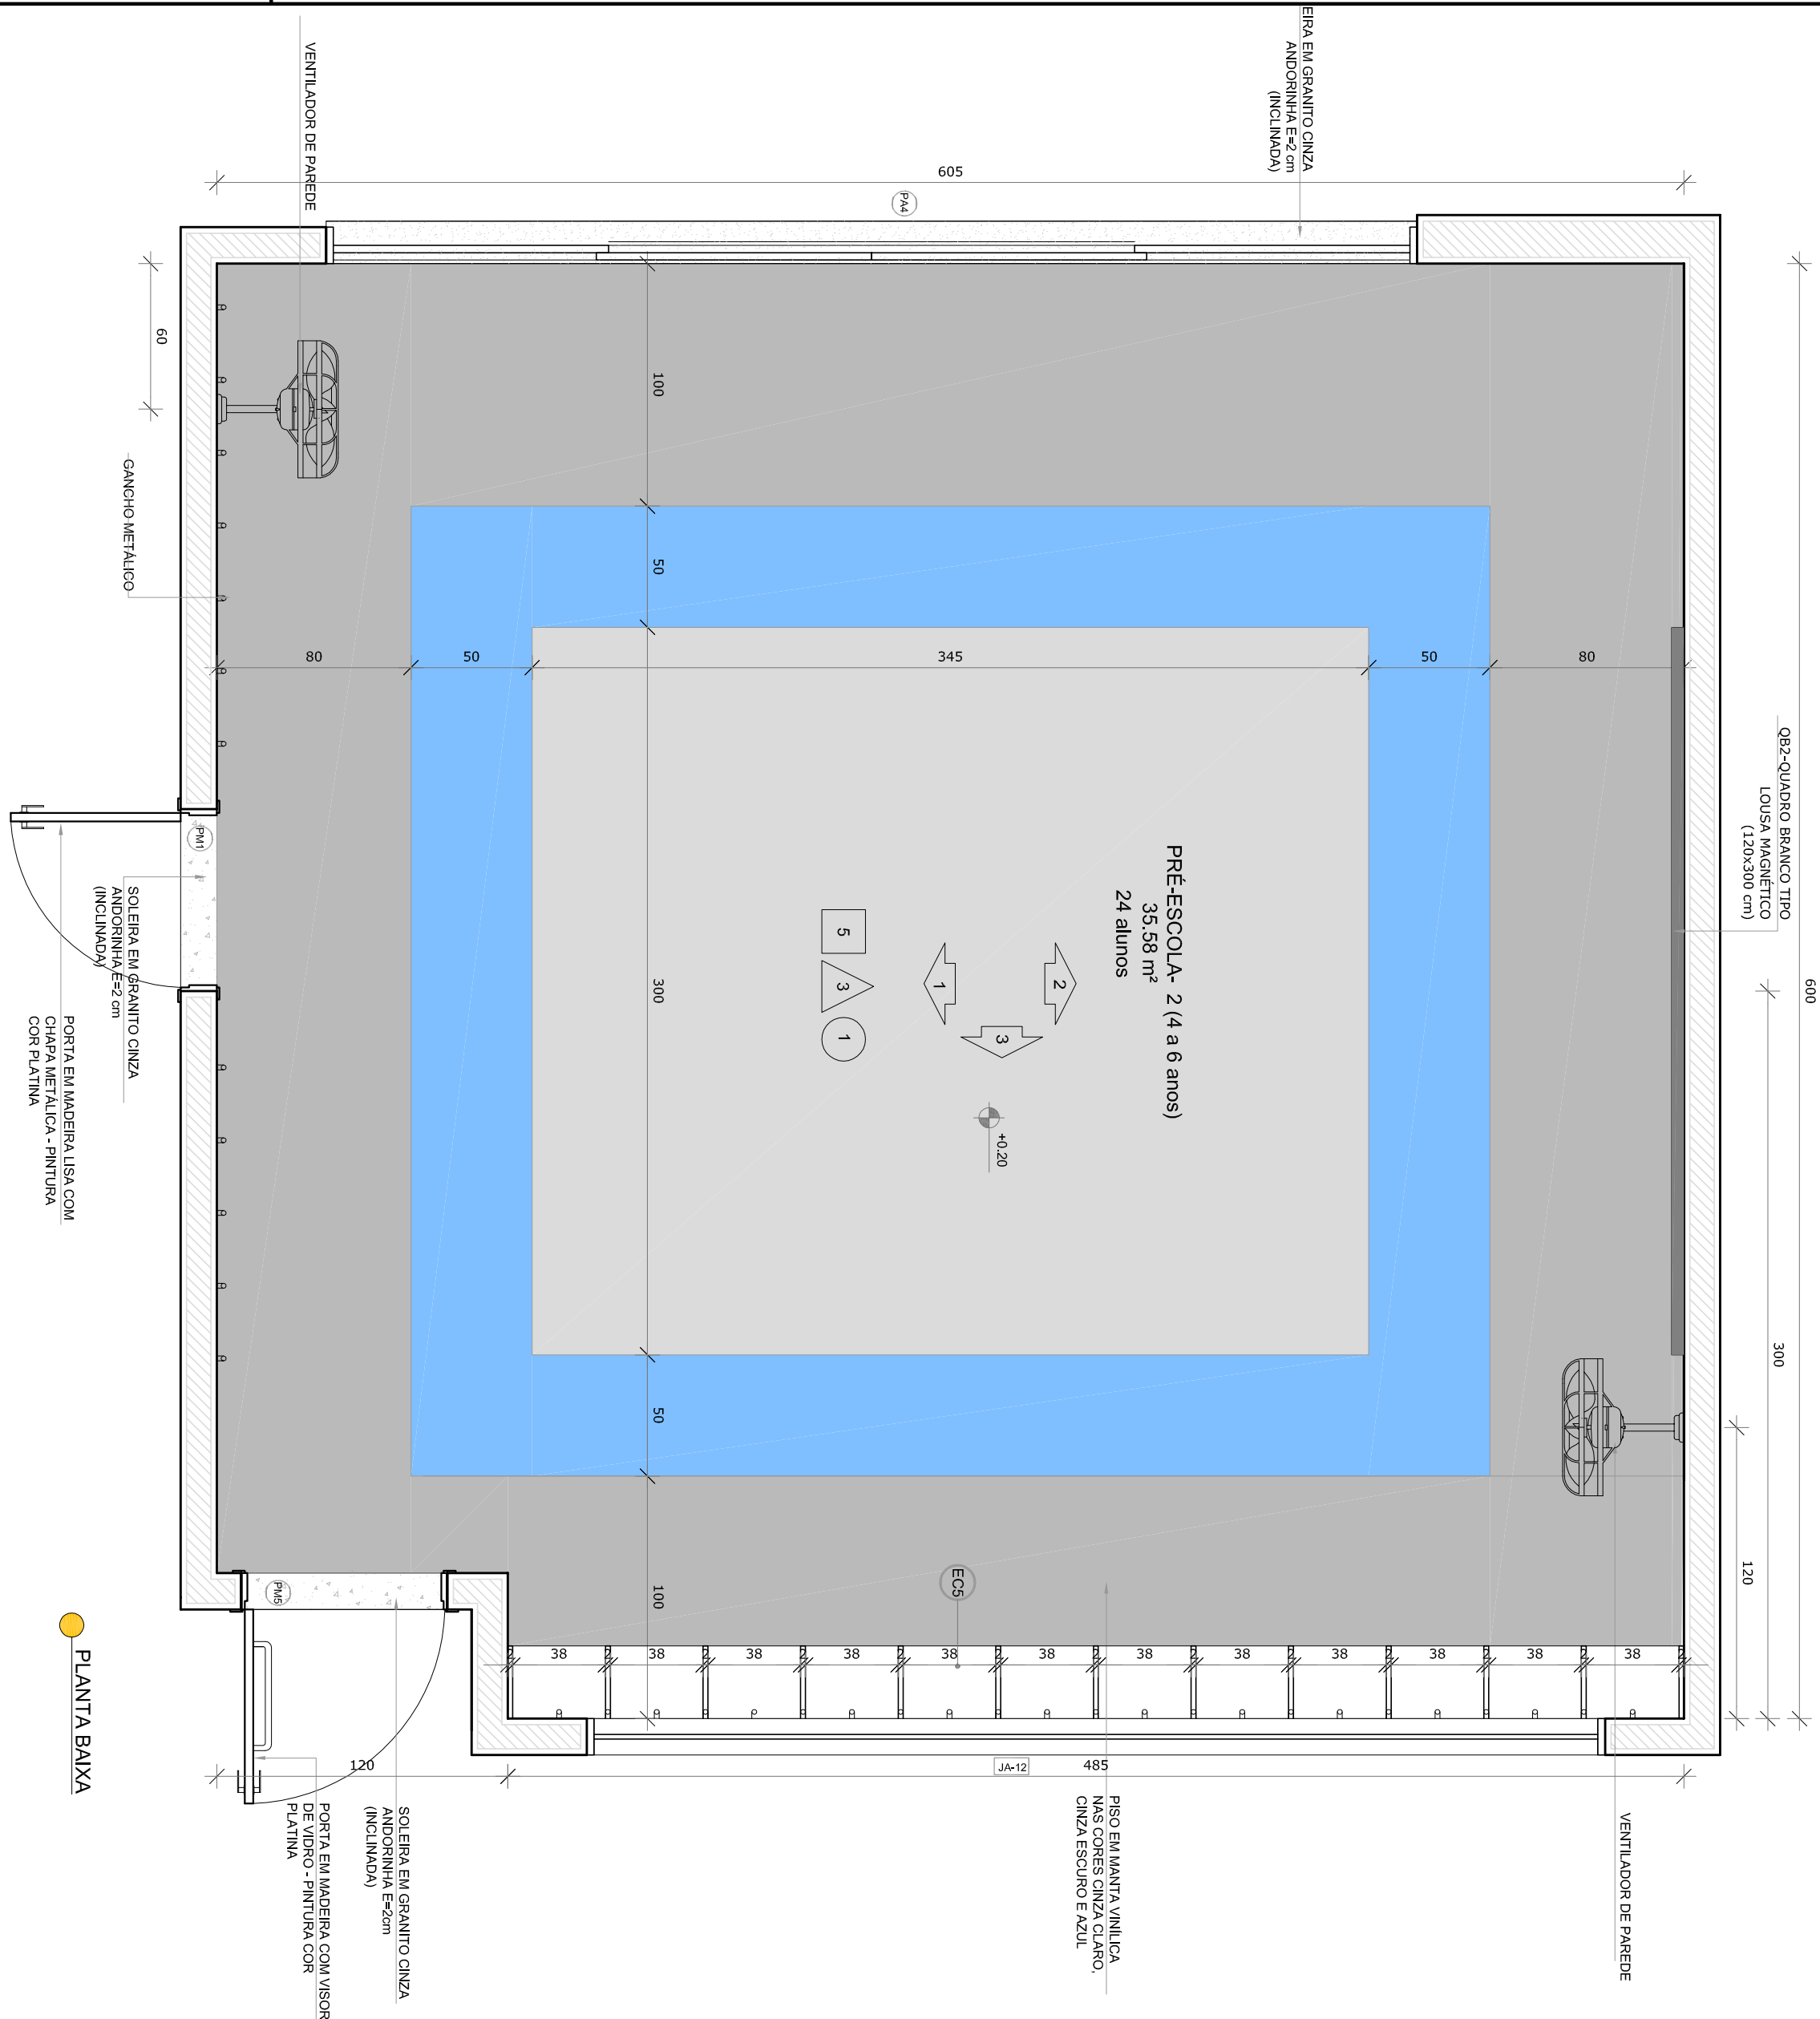


PLANTA BAIXA

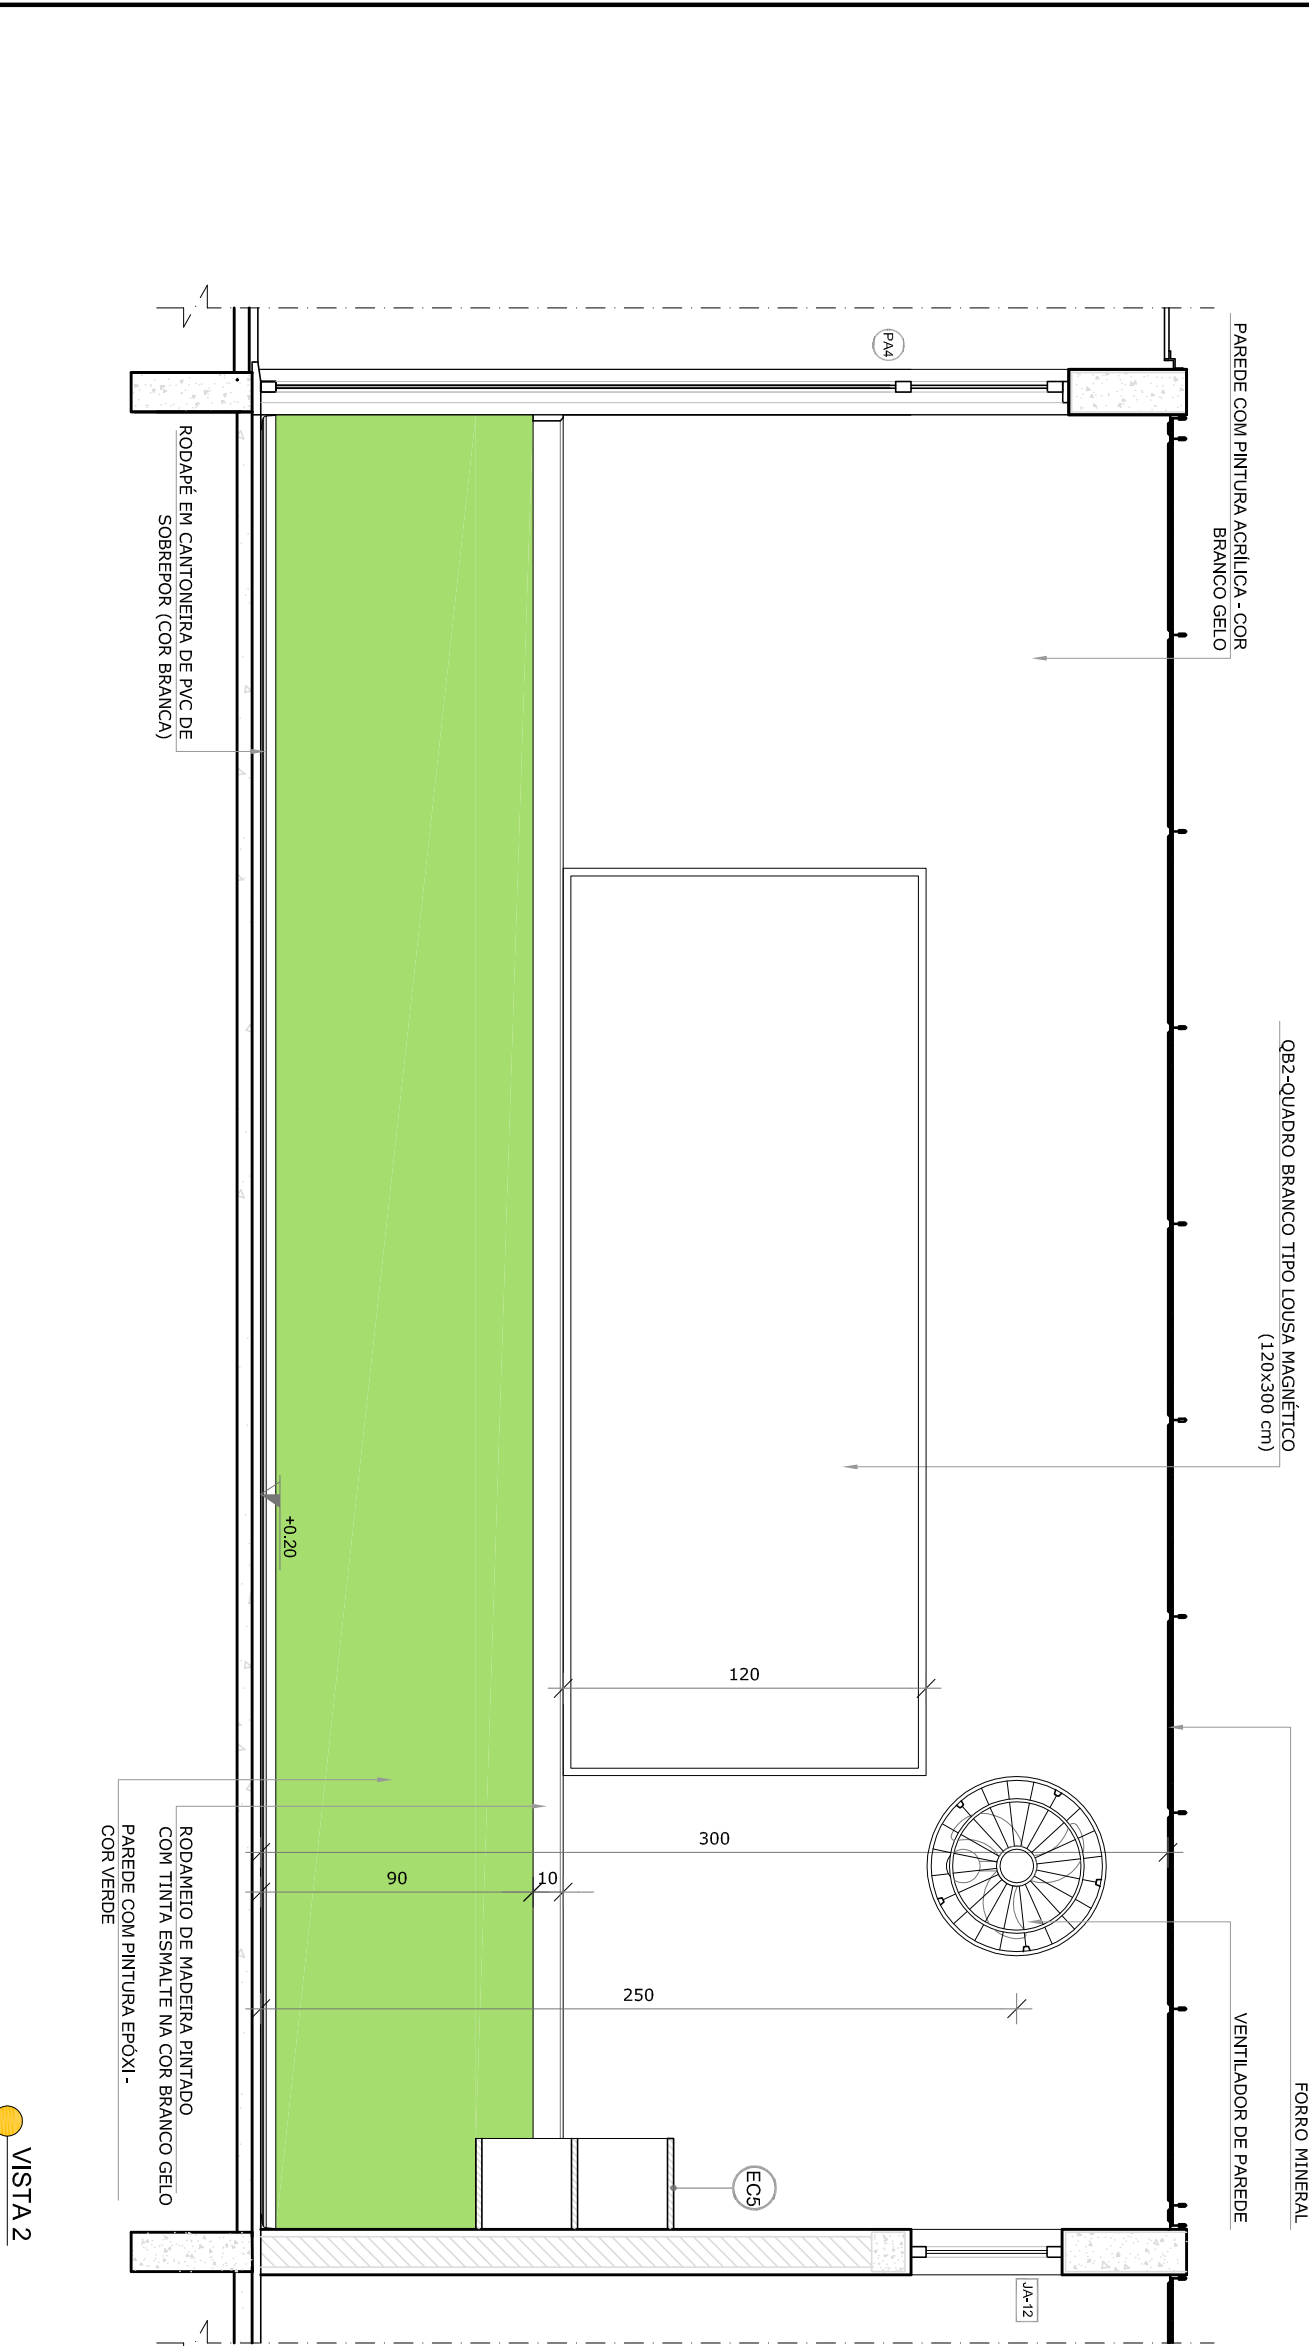

VISTA 2

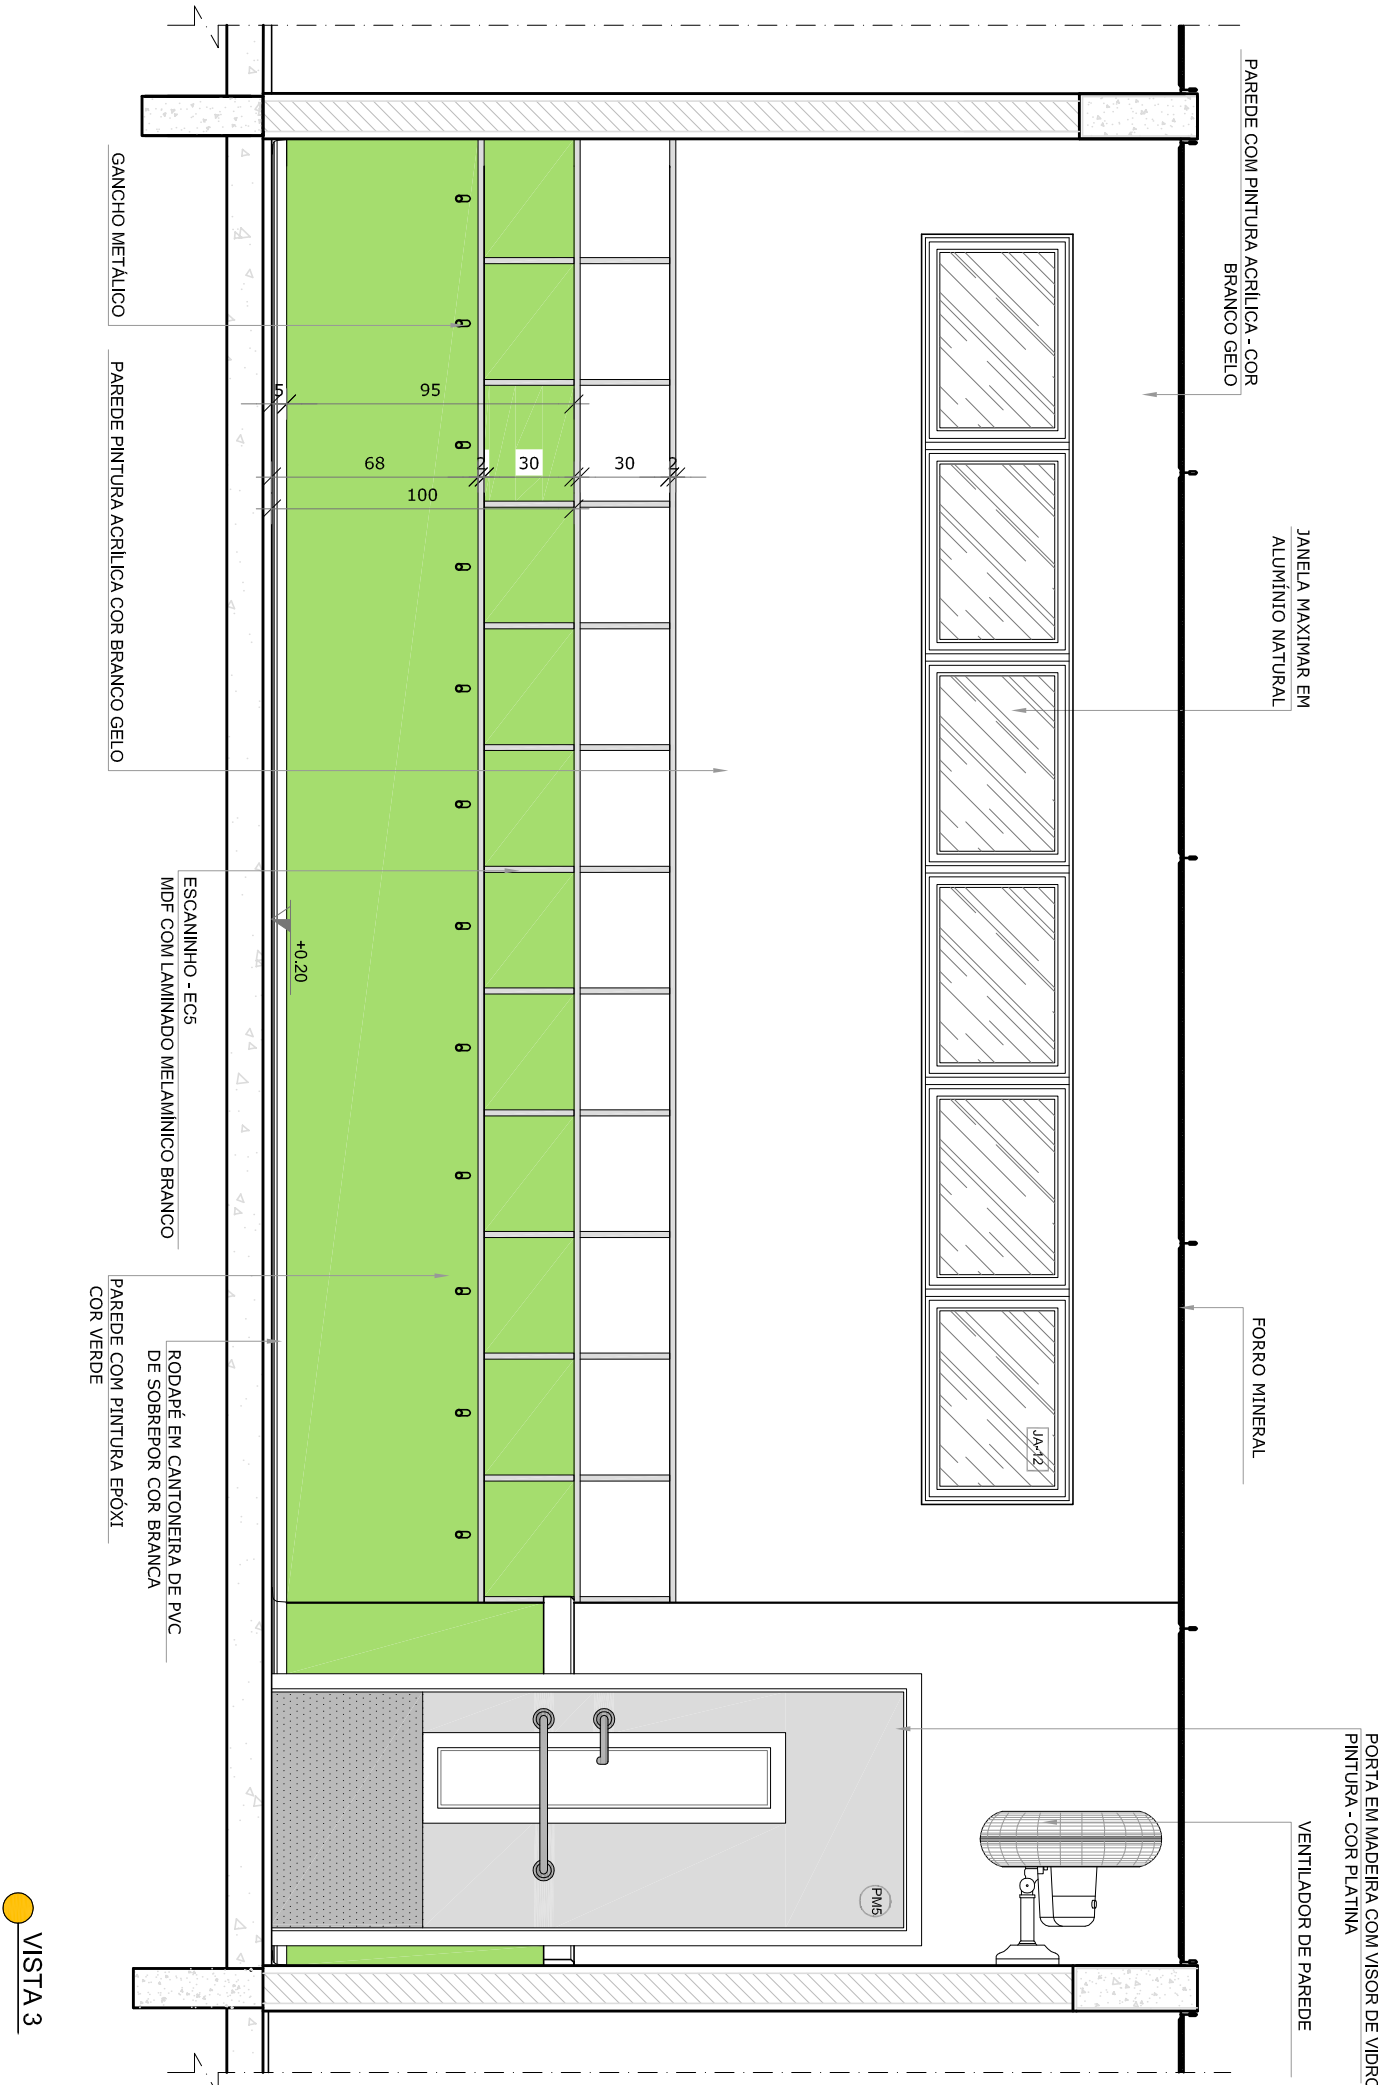

VISTA 3

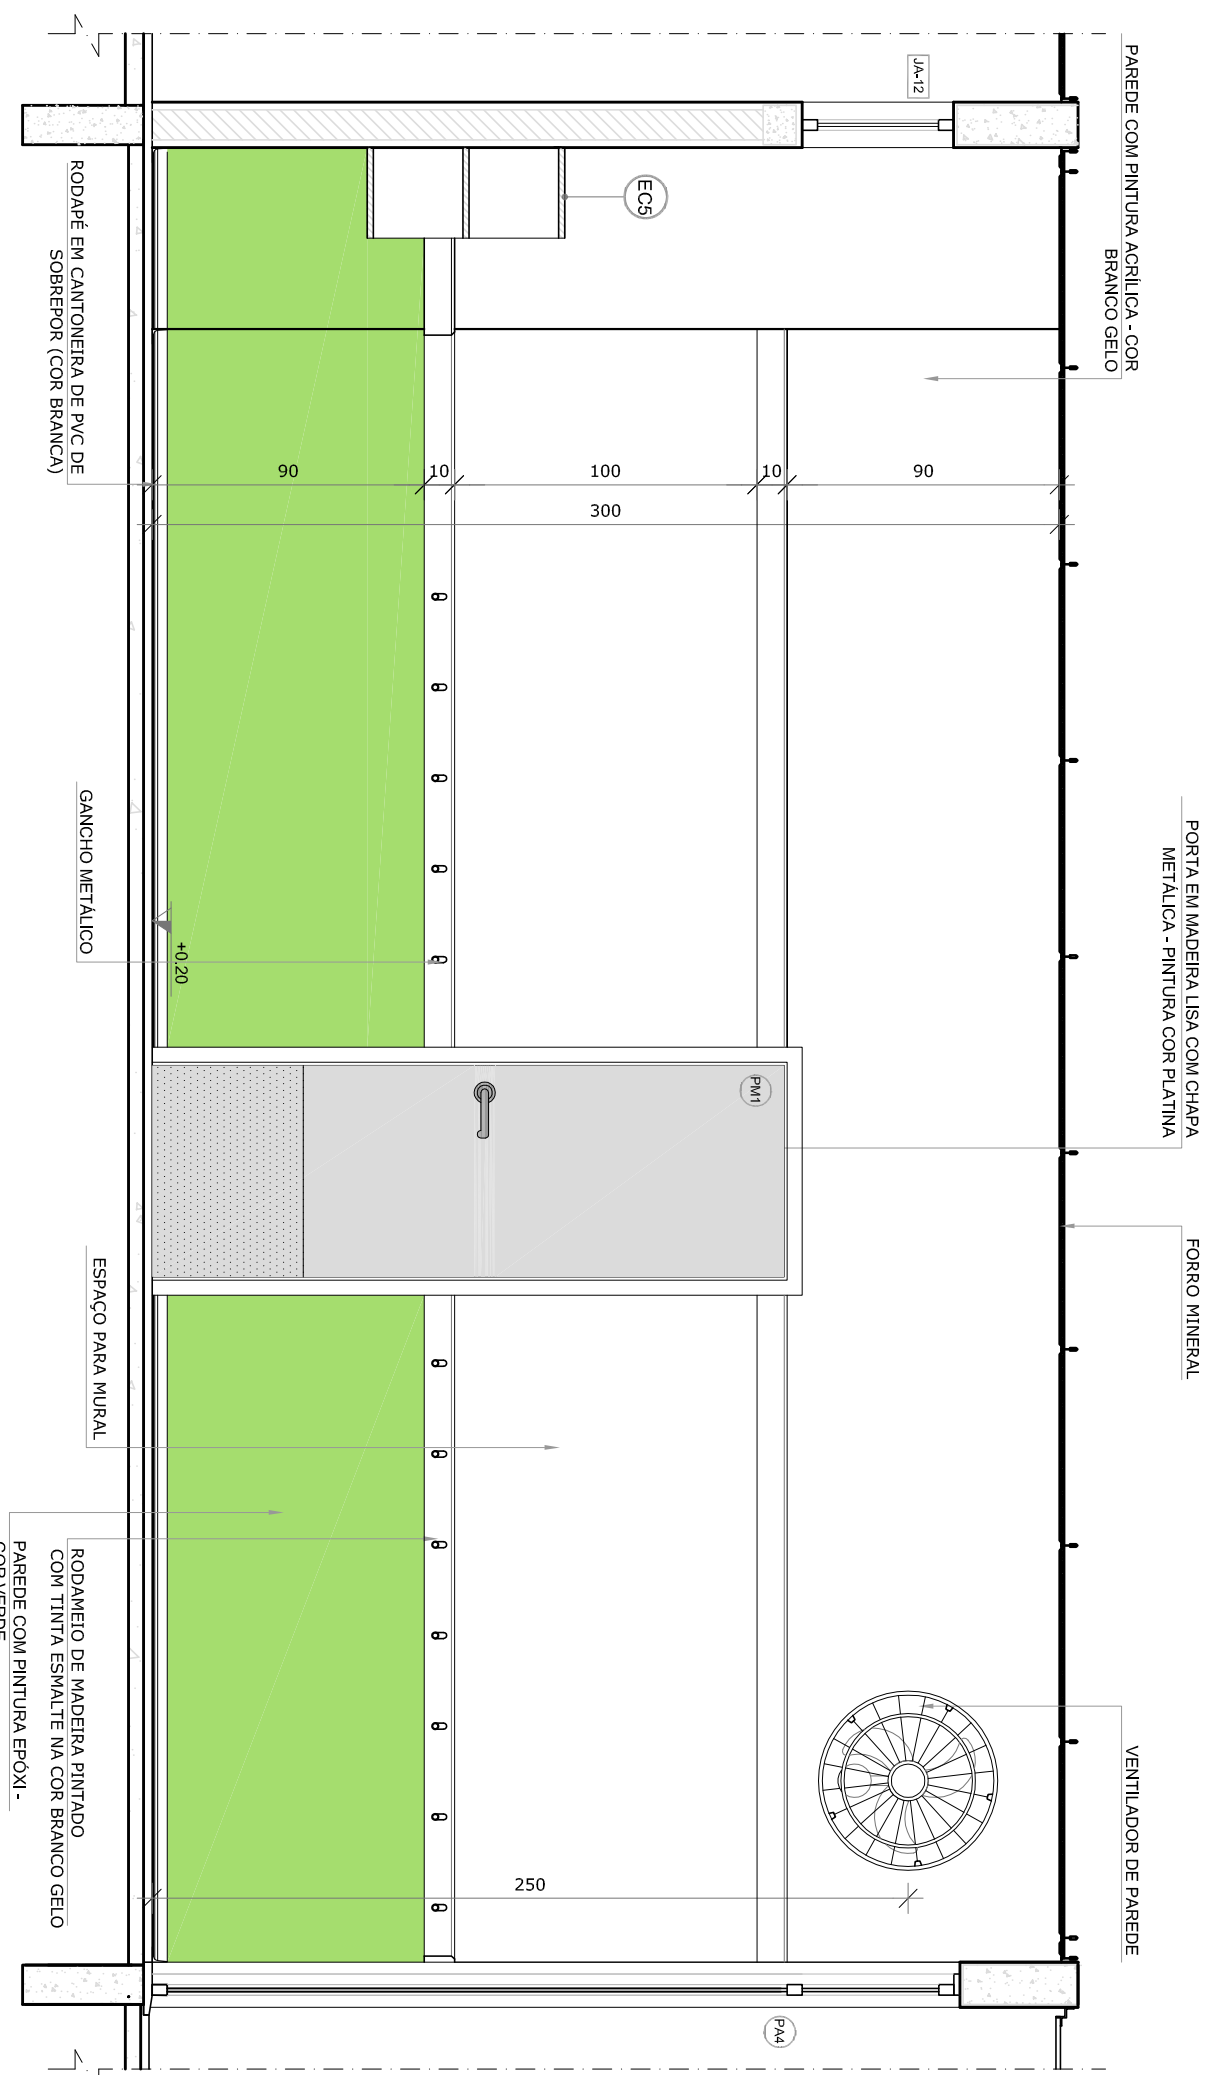


VISTA 1

- NOTAS
- MEDIDAS E NÍVEIS EM METROS.
 - VERIFICAR POSIÇÃO EXATA DOS PILARES NO PROJETO ESTRUTURAL DE INSTALAMENTO.
 - EM CASO DE CONFLITO DE INFORMAÇÕES ENTRE O PROJETO GRAFICO E O MEMORIAL DESCRITIVO, PREVALECE A INFORMAÇÃO CONTIDA NOS DESENHOS.
 - ALTERAÇÕES NESTE PROJETO SOMENTE COM AUTORIZAÇÃO EXPRESSA DO FNDE.
- REFERÊNCIAS:
- PLANEJA DE QUANTITATIVOS
 - MEMORIAL DESCRITIVO E ESPECIFICAÇÕES TÉCNICAS

LEGENDA:			
	INDICAÇÃO NÍVEL PLANTA E CORTE		INDICAÇÃO DE VISTAS
	INDICAÇÃO DE CORTES		ESPECIFICAÇÕES DE MATERIAS
	INDICAÇÃO DE FACHADAS		INDICAÇÃO DE ELEMENTOS
	INDICAÇÃO DE PORTAS E JANELAS		INDICAÇÃO DE ELEMENTOS (BANCADAS, PRATELEIRAS E ETC.)

CROQUI DE REFERÊNCIA

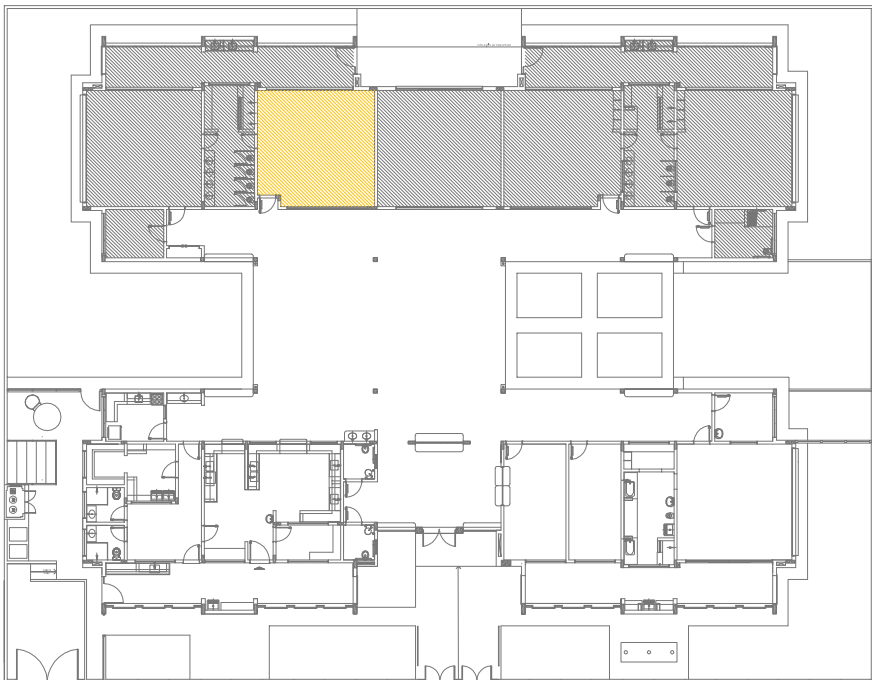

02	JANEIRO 2017	Atualização a NBR 9050/2015
01	AGOSTO 2016	Atualização a NBR 9050/2015 e 2. altura da platibanda, mobiliário e equipamento, altura da ventilação nos sanitários, cor das paredes dos sanitários e altura da porta P14. Atualização das dimensões hidráulicas e acústicas do sistema. Retirada da chapa de aço abaixo da platibanda.
Nº	DATA	DESCRIÇÃO
CONTROLE DE REVISÕES		


PROJETO PADRÃO - FNDE

PROPRIETÁRIO: :		
ENDEREÇO:		
MUNICÍPIO – UF:		
PROPRIETÁRIO		
RESP. TÉCNICO	CREA	
AUTOR DO PROJETO	CAU	
DUFO	CREA	
OBSERVAÇÕES:		
RA		


PROGRAMA PROINFÂNCIA - PROJETO TIPO 2 PROJETO DE ARQUITETURA

COORDENAÇÃO CGEST - Coordenação Geral de Infraestrutura Educacional		AMPLIAÇÃO DO BLOCO B SALA PRÉ-ESCOLA 2		ARQ
FORMATO	A1 (84x119,84)	REVISÃO	ESCALA	
	R.01		1/25	
	R.02	DATA EMISSÃO	JANEIRO/2017	
		PRONCIA	34/35	

1 SALA MULTITUSO
ESCALA 1/25

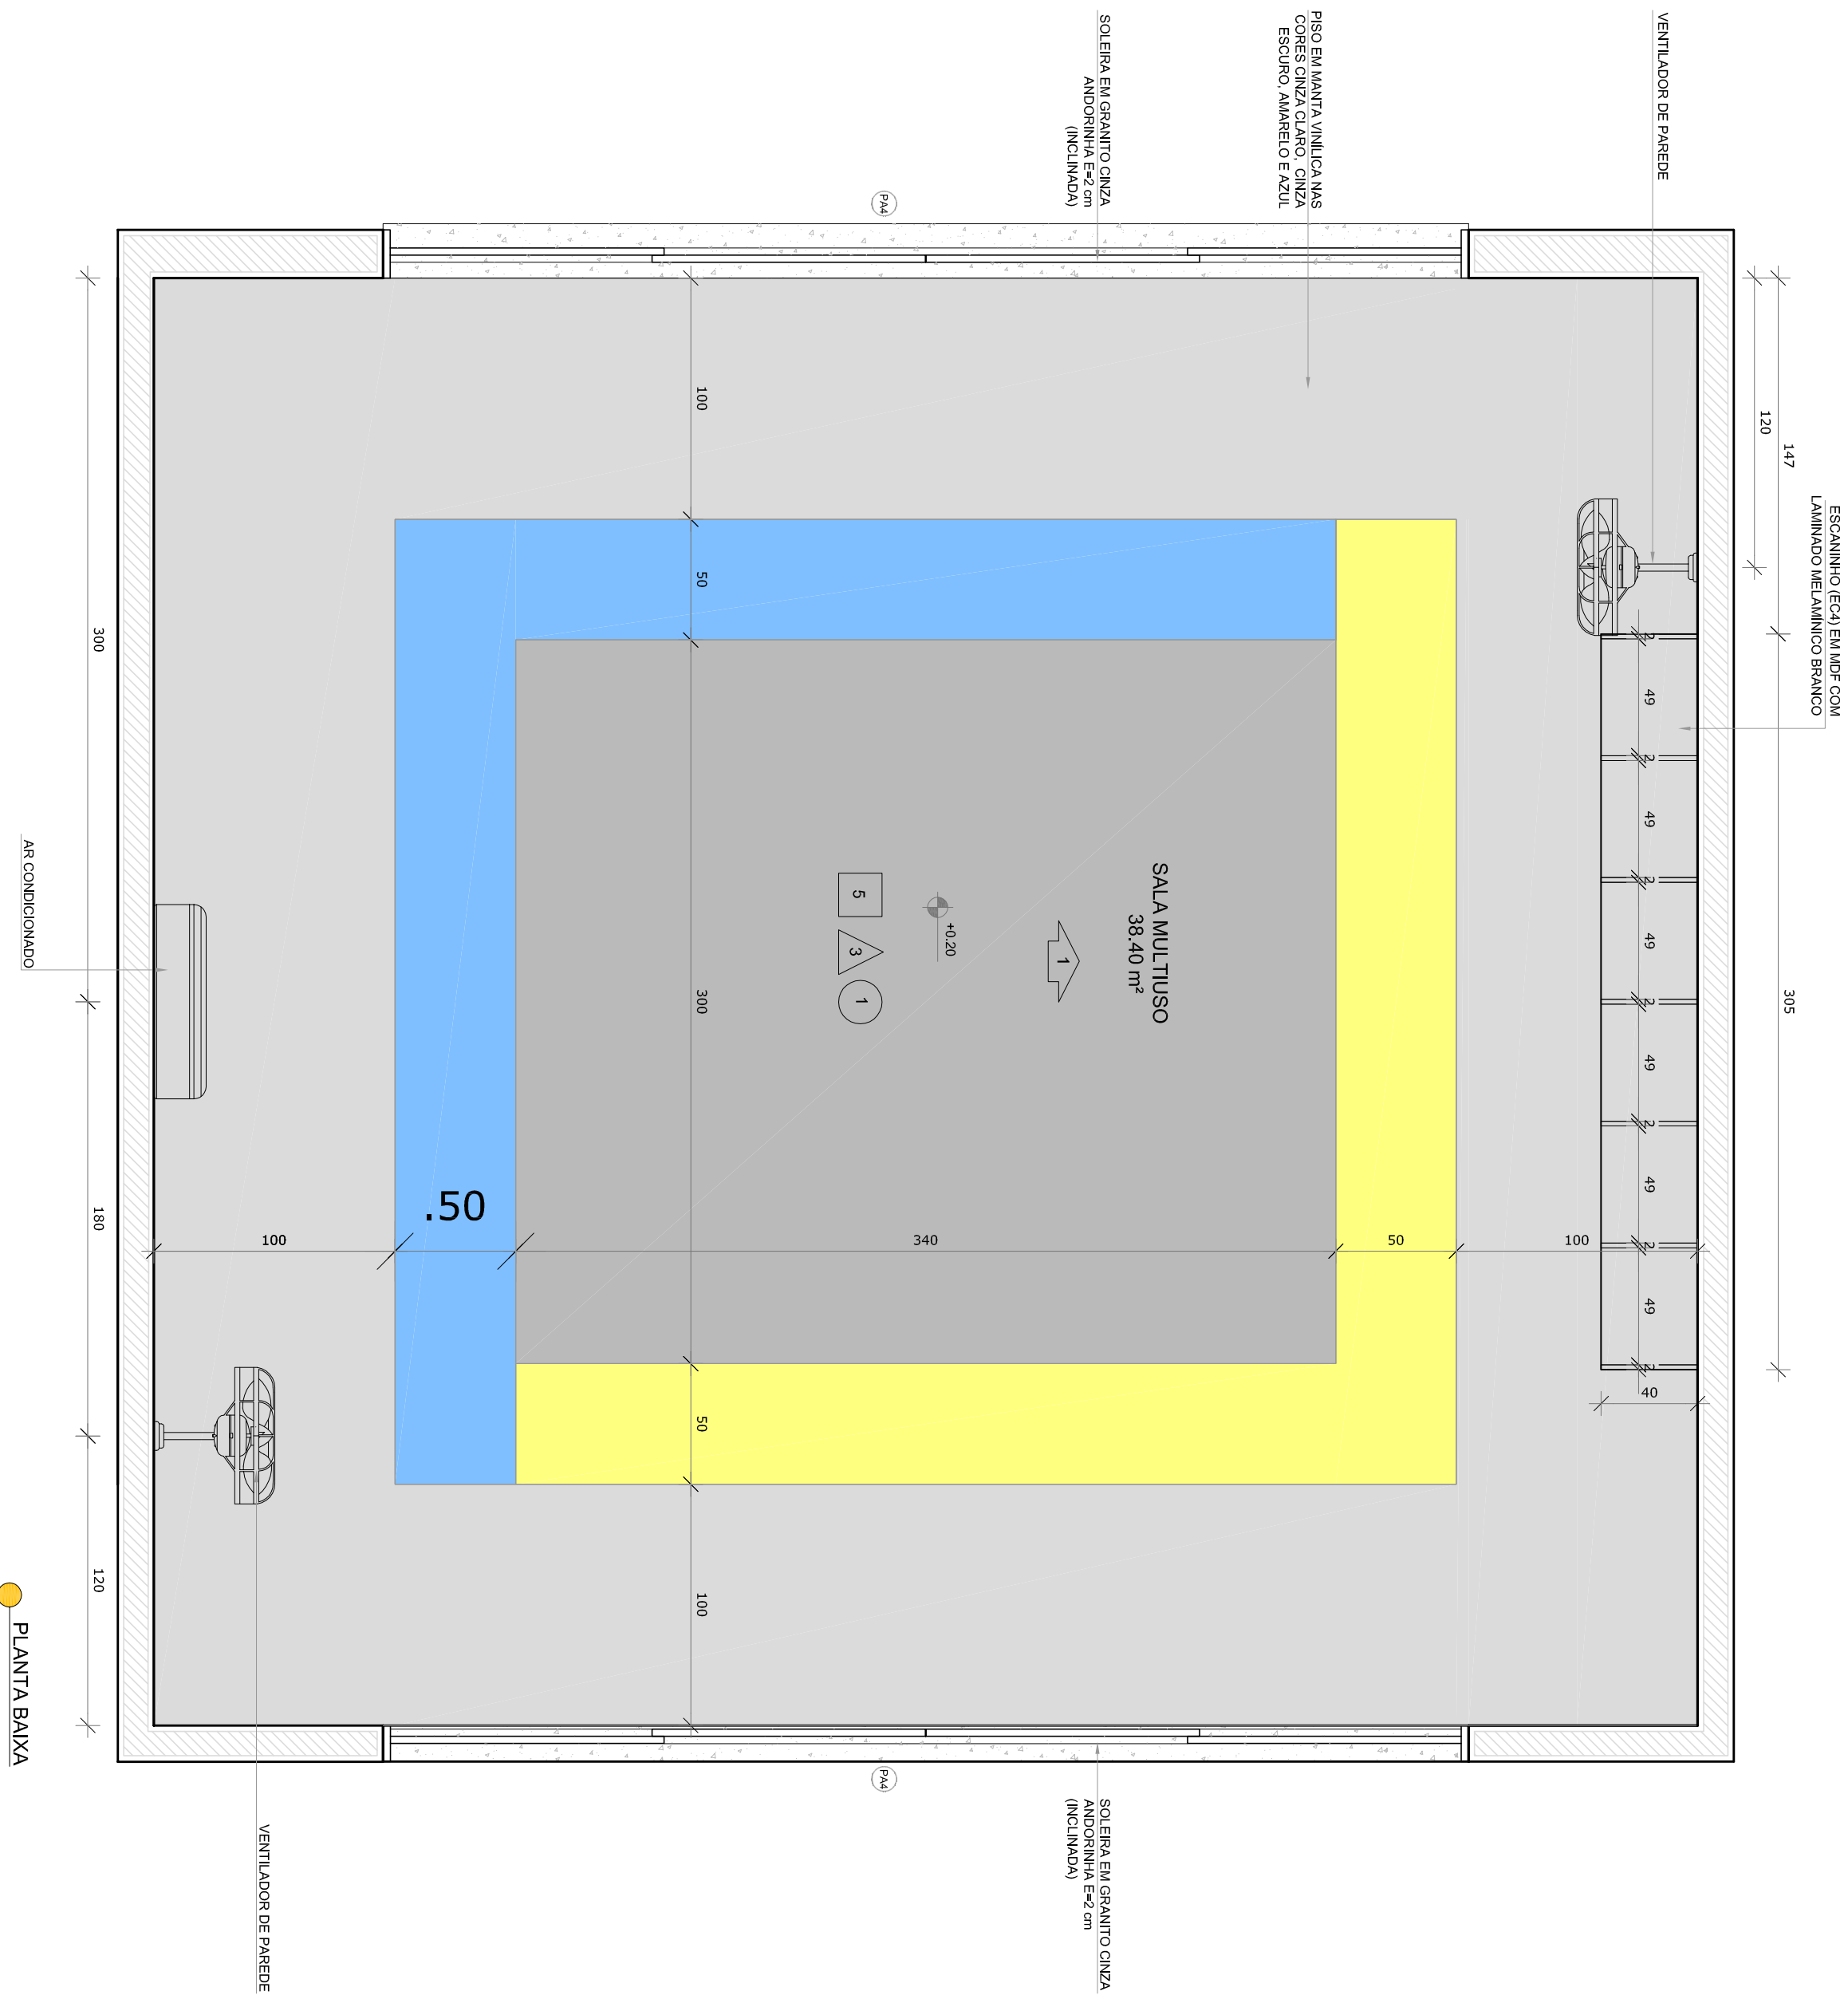

PLANTA BAIXA

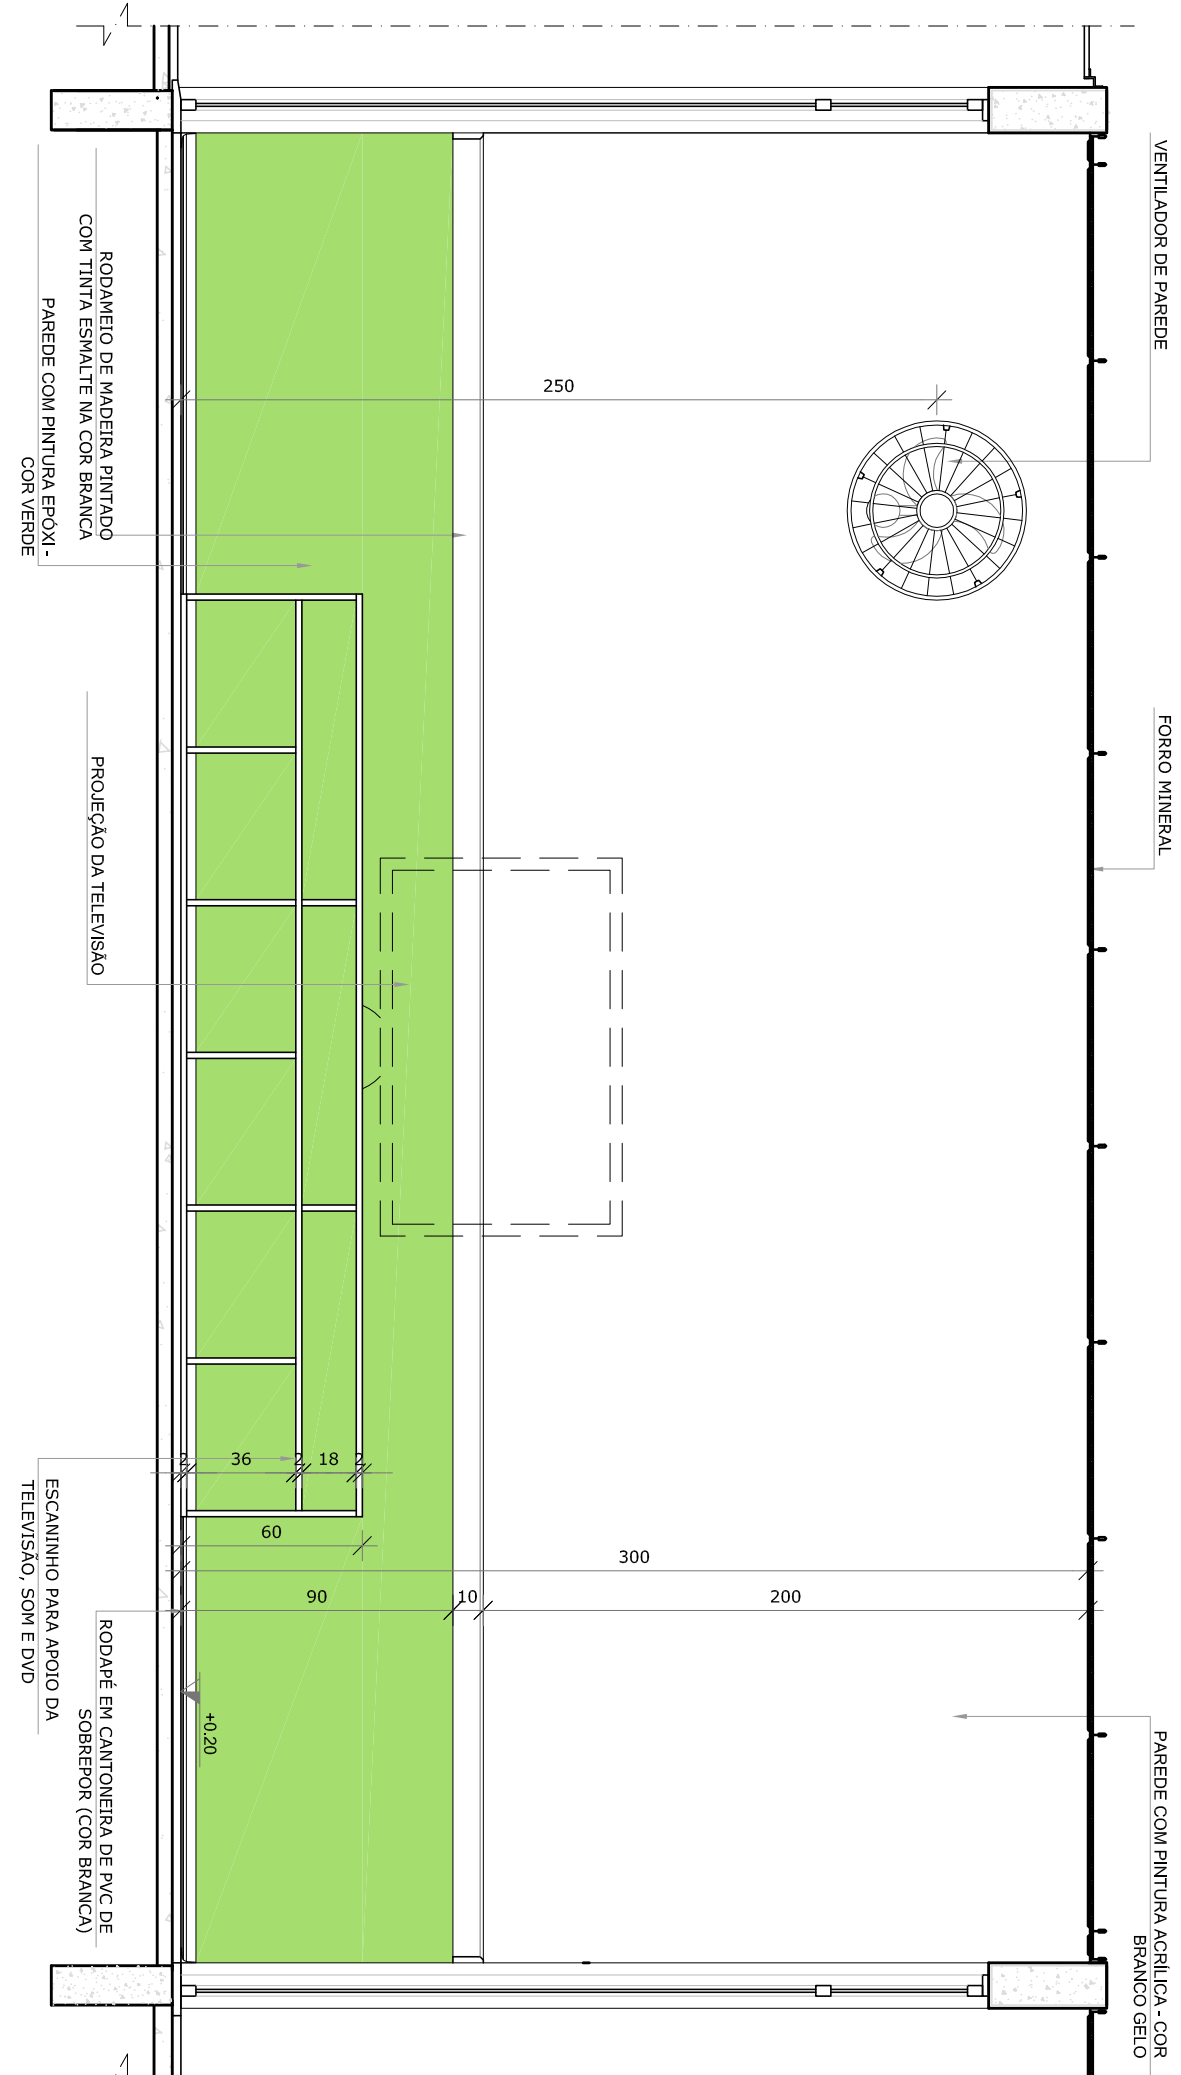

VISTA 1


NOTAS

- MEDIDAS E NÍVEIS EM METROS.
- VERIFICAR POSIÇÃO EXATA DOS PILARES NO PROJETO ESTRUTURAL.
- VERIFICAR ESTATOS CONSTRUTIVOS TERMINANTES NAS PAREDES DE REFORÇAMENTO.
- DESENHO DE CORTES E SEÇÕES DEVE SER O PROJETO SUPLENTE E O MEMORIAL DESCRITIVO PREVALERÁ A INFORMAÇÃO CONTIDA NOS DESENHOS.
- ALTERAÇÕES NESTE PROJETO SOMENTE COM AUTORIZAÇÃO EXPRESSA DO FNDE

REFERÊNCIAS:

- PLANILHA DE QUANTITATIVOS
- MEMORIAL DESCRITIVO E ESPECIFICAÇÕES TÉCNICAS

LEGENDA:			
	INDICAÇÃO NÍVEL PLANTA E CORTES		INDICAÇÃO DE VISTAS
	INDICAÇÃO DE CORTES		ESPECIFICAÇÕES DE MATERIAS
	INDICAÇÃO DE FACHADAS		INDICAÇÃO DE EIXOS
	INDICAÇÃO DE PORTAS E JANELAS		INDICAÇÃO DE ELEMENTOS (BANCADAS, PRATELEIRAS E ETC.)

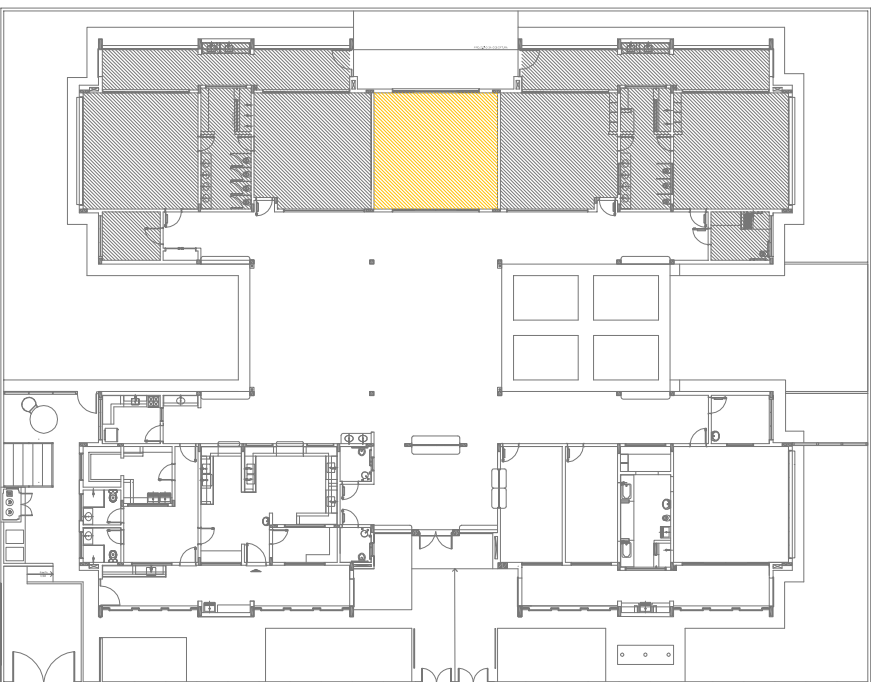

CROQUI DE REFERÊNCIA

02	JANEIRO 2017	Atualização a NBR 9050 2015
01	AGOSTO 2016	Atualização a NBR 9050 2015
Nº	DATA	DESCRIÇÃO
CONTROLE DE REVISÕES		

FNDE *Fundo Nacional de Desenvolvimento da Educação*

Ministério da Educação

PROJETO PADRÃO - FNDE

PROPRIETÁRIO: :			
ENDEREÇO:			
MUNICÍPIO – UF:			
PROPRIETÁRIO			
RESP. TÉCNICO			
AUTOR DO PROJETO			
DLFO			
OBSERVAÇÕES:			

PROGRAMA PROINFÂNCIA - PROJETO TIPO 2			
PROJETO DE ARQUITETURA			
CONCEPÇÃO		AMPLAÇÃO DO BLOCO B SALA MULTILUSO	
CGEST - Coordenação Geral de Infraestrutura Educacional			
FORMATO			
A164 (2584)		REVISÃO	PRÓXIMA
		R.01	1/25
		R.02	DATA EMISSÃO
			JAN/2020/217
			36/35