




CORTE

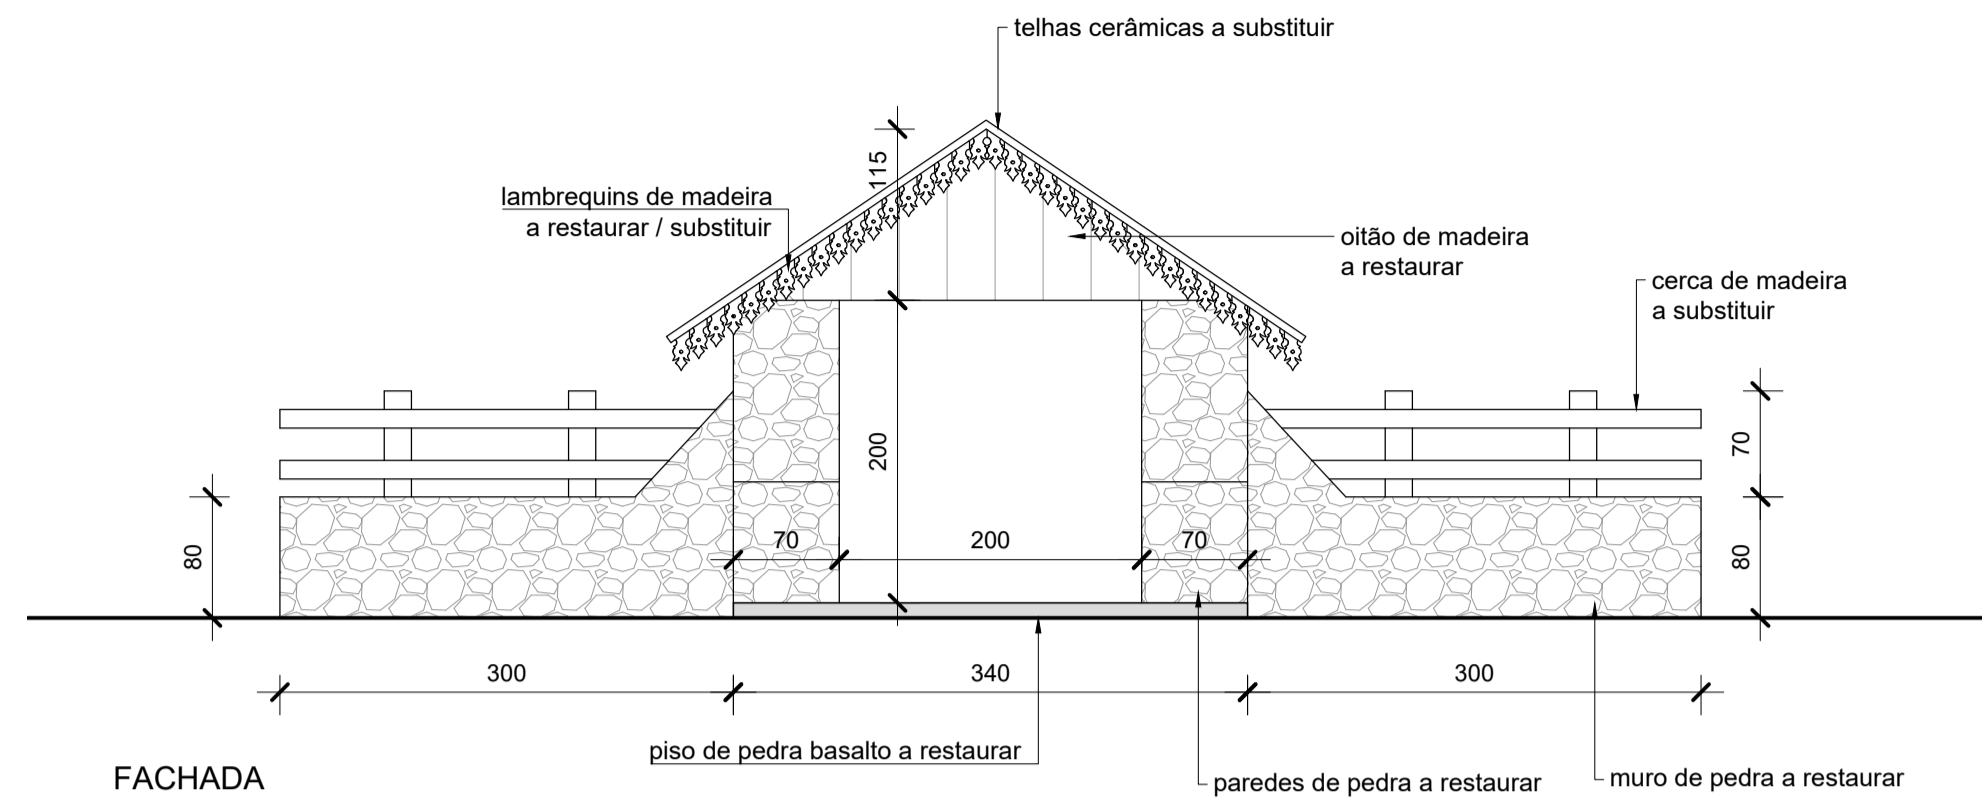


FACHADA

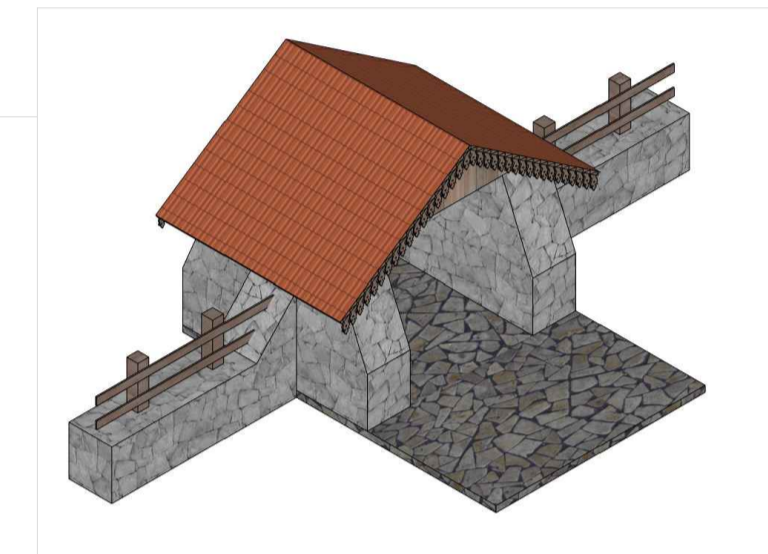


PERSPECTIVAS

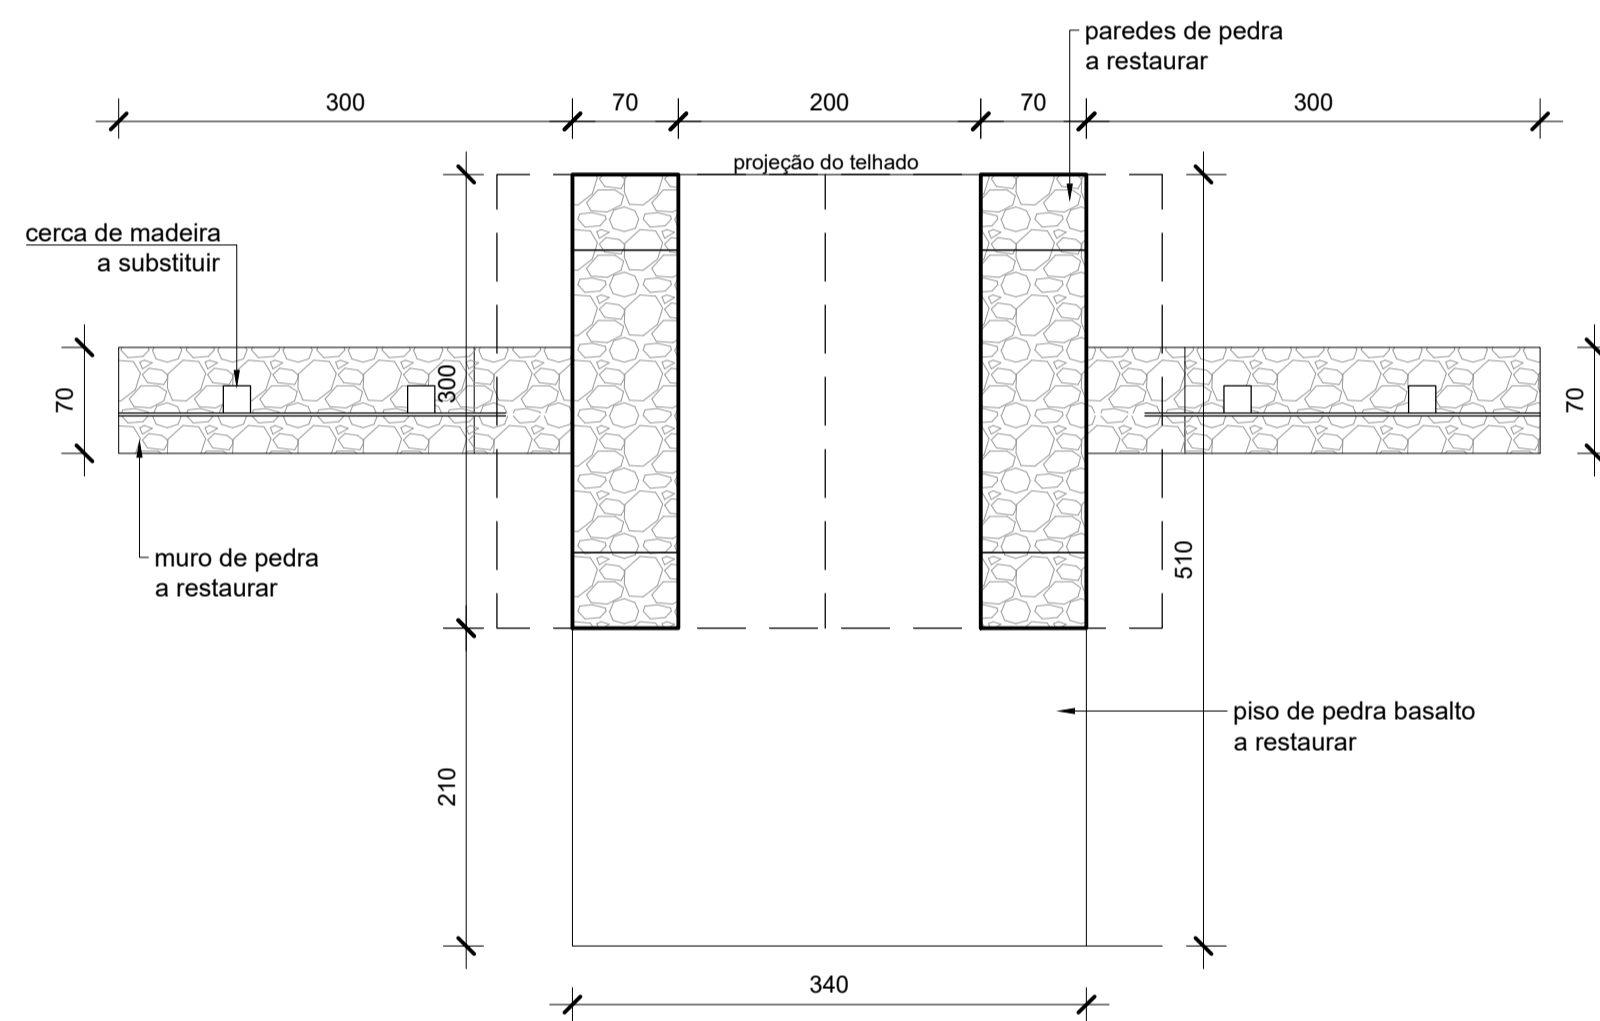

PLANTA BAIXA

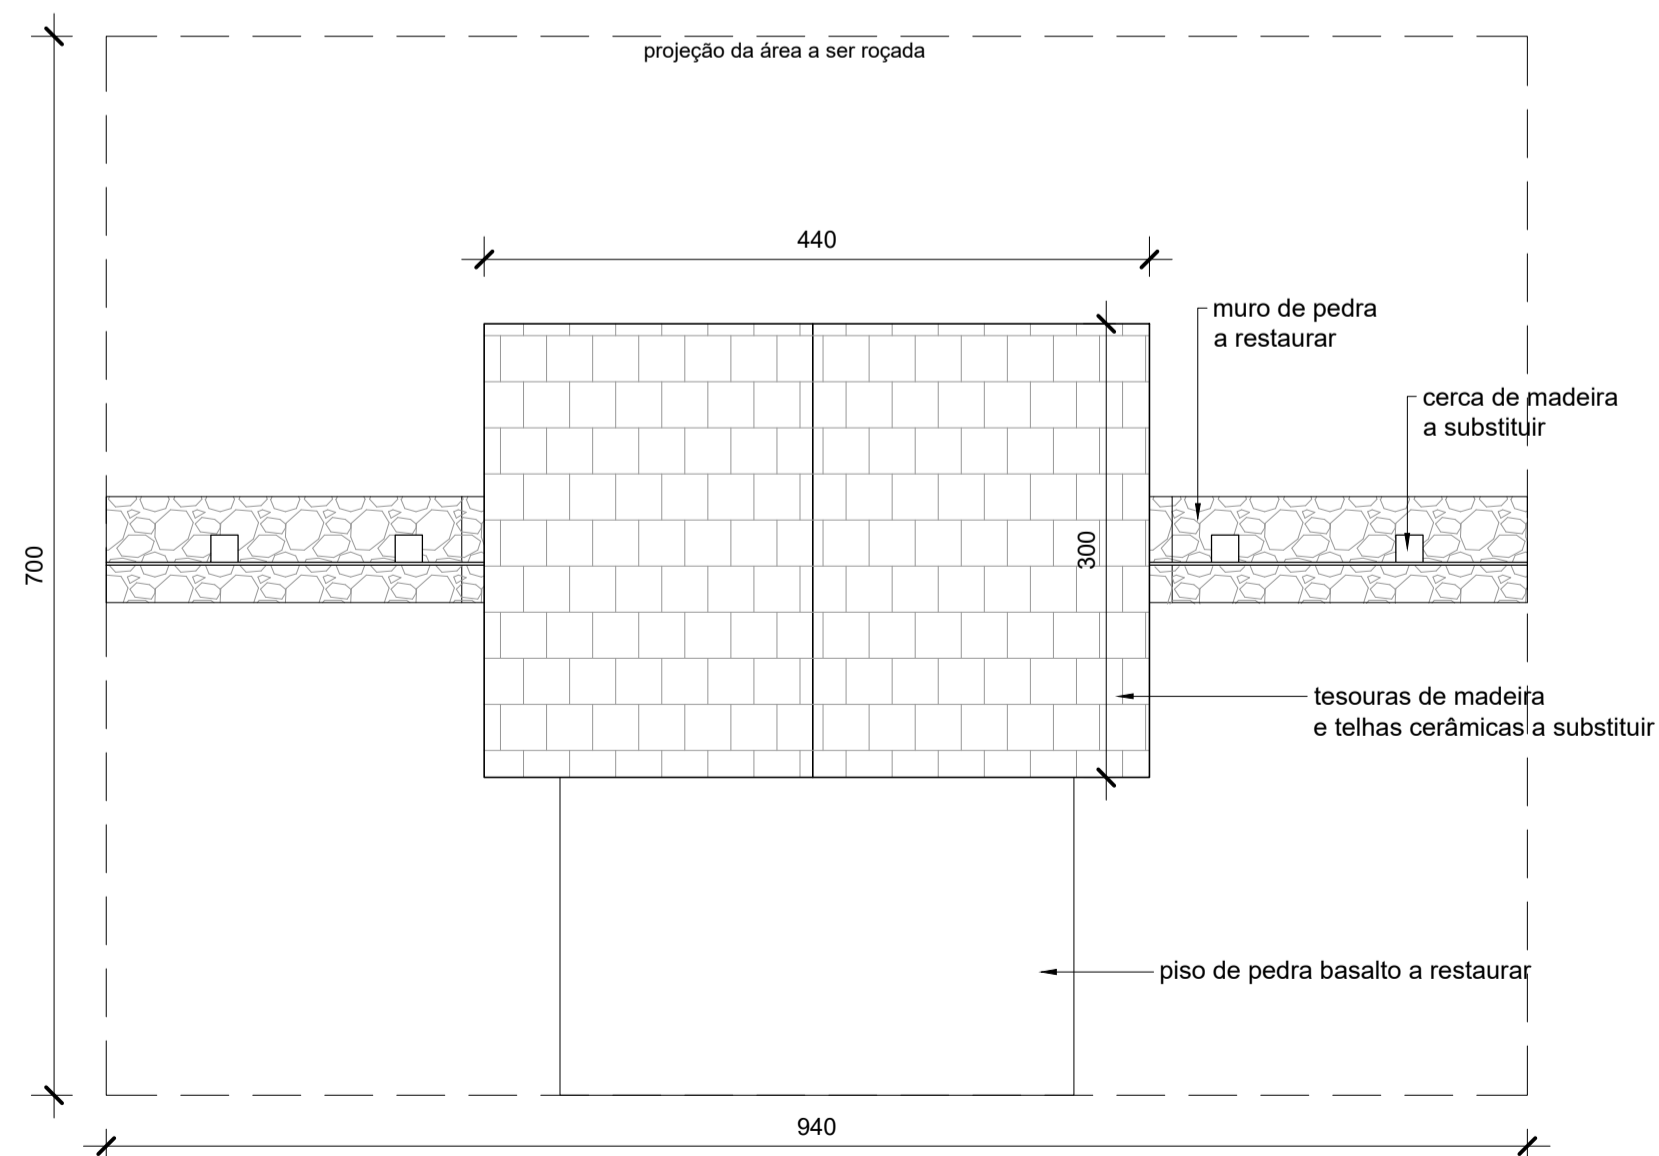

PLANTA COBERTURA

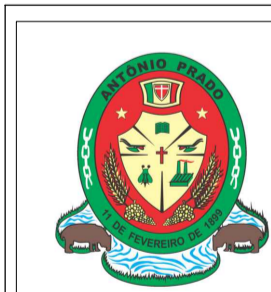

PREFEITURA MUNICIPAL DE  
ANTÔNIO PRADO  
Rua Francisco Marcantônio, 57  
Antônio Prado - RS  
CEP: 95250-000  
Fone: (54) 3293-5600  
e-mail: projetos@antonioprado.com.br

prancha

01/01

desenho SEPLAN

obra PÓRTICO DO PARQUE MUNICIPAL DE ANTÔNIO PRADO - RS  
local Rua General Vargas, Centro, Antônio Prado - RS

PREFEITURA MUNICIPAL DE ANTÔNIO PRADO  
Proprietário

MARIANA RITTER DALLA LASTA  
ARQUITETA E URBANISTA - CREA 4271212-1  
Responsável Técnica

PLANTA BAIXA, PLANTA DE COBERTURA, CORTE, FACHADA E PERSPECTIVAS

data março/26 escala 1/50 área 21,54m<sup>2</sup>