



TÍTULO	AMPLIAÇÃO ESCOLA RIO BRANCO
ASSUNTO	PLANTA BAIXA
	MUNICÍPIO DE FLORES DA CUNHA
	SECRETARIA DE PLANEJAMENTO, MEIO AMBIENTE E TRÂNSITO
	DEPARTAMENTO DE PROJETOS E PLANEJAMENTO URBANO
	Centro Administrativo Municipal Ângelo Araldi - Rua São José, 2500 - Flores da Cunha / RS - Fone: 54 3292.1722 - www.floresdacunha.rs.gov.br
	Direitos Autorais Protegidos: Lei nº 5.194 de 1986, art. 17º e 18º; Lei nº 9.610 de 1998, art. 24º, 26º e 27º; Lei nº 12.378 de 2010, art. 16; CAU/BR - Resolução nº 67 de 2013.

RESPONSÁVEL TÉCNICO	Arq. Sayonara Guaresi	PRANCHA	01
CAU	A990272	DATA	MARÇO/2024
ÁREA	54,62M²	ESCALA	1:50

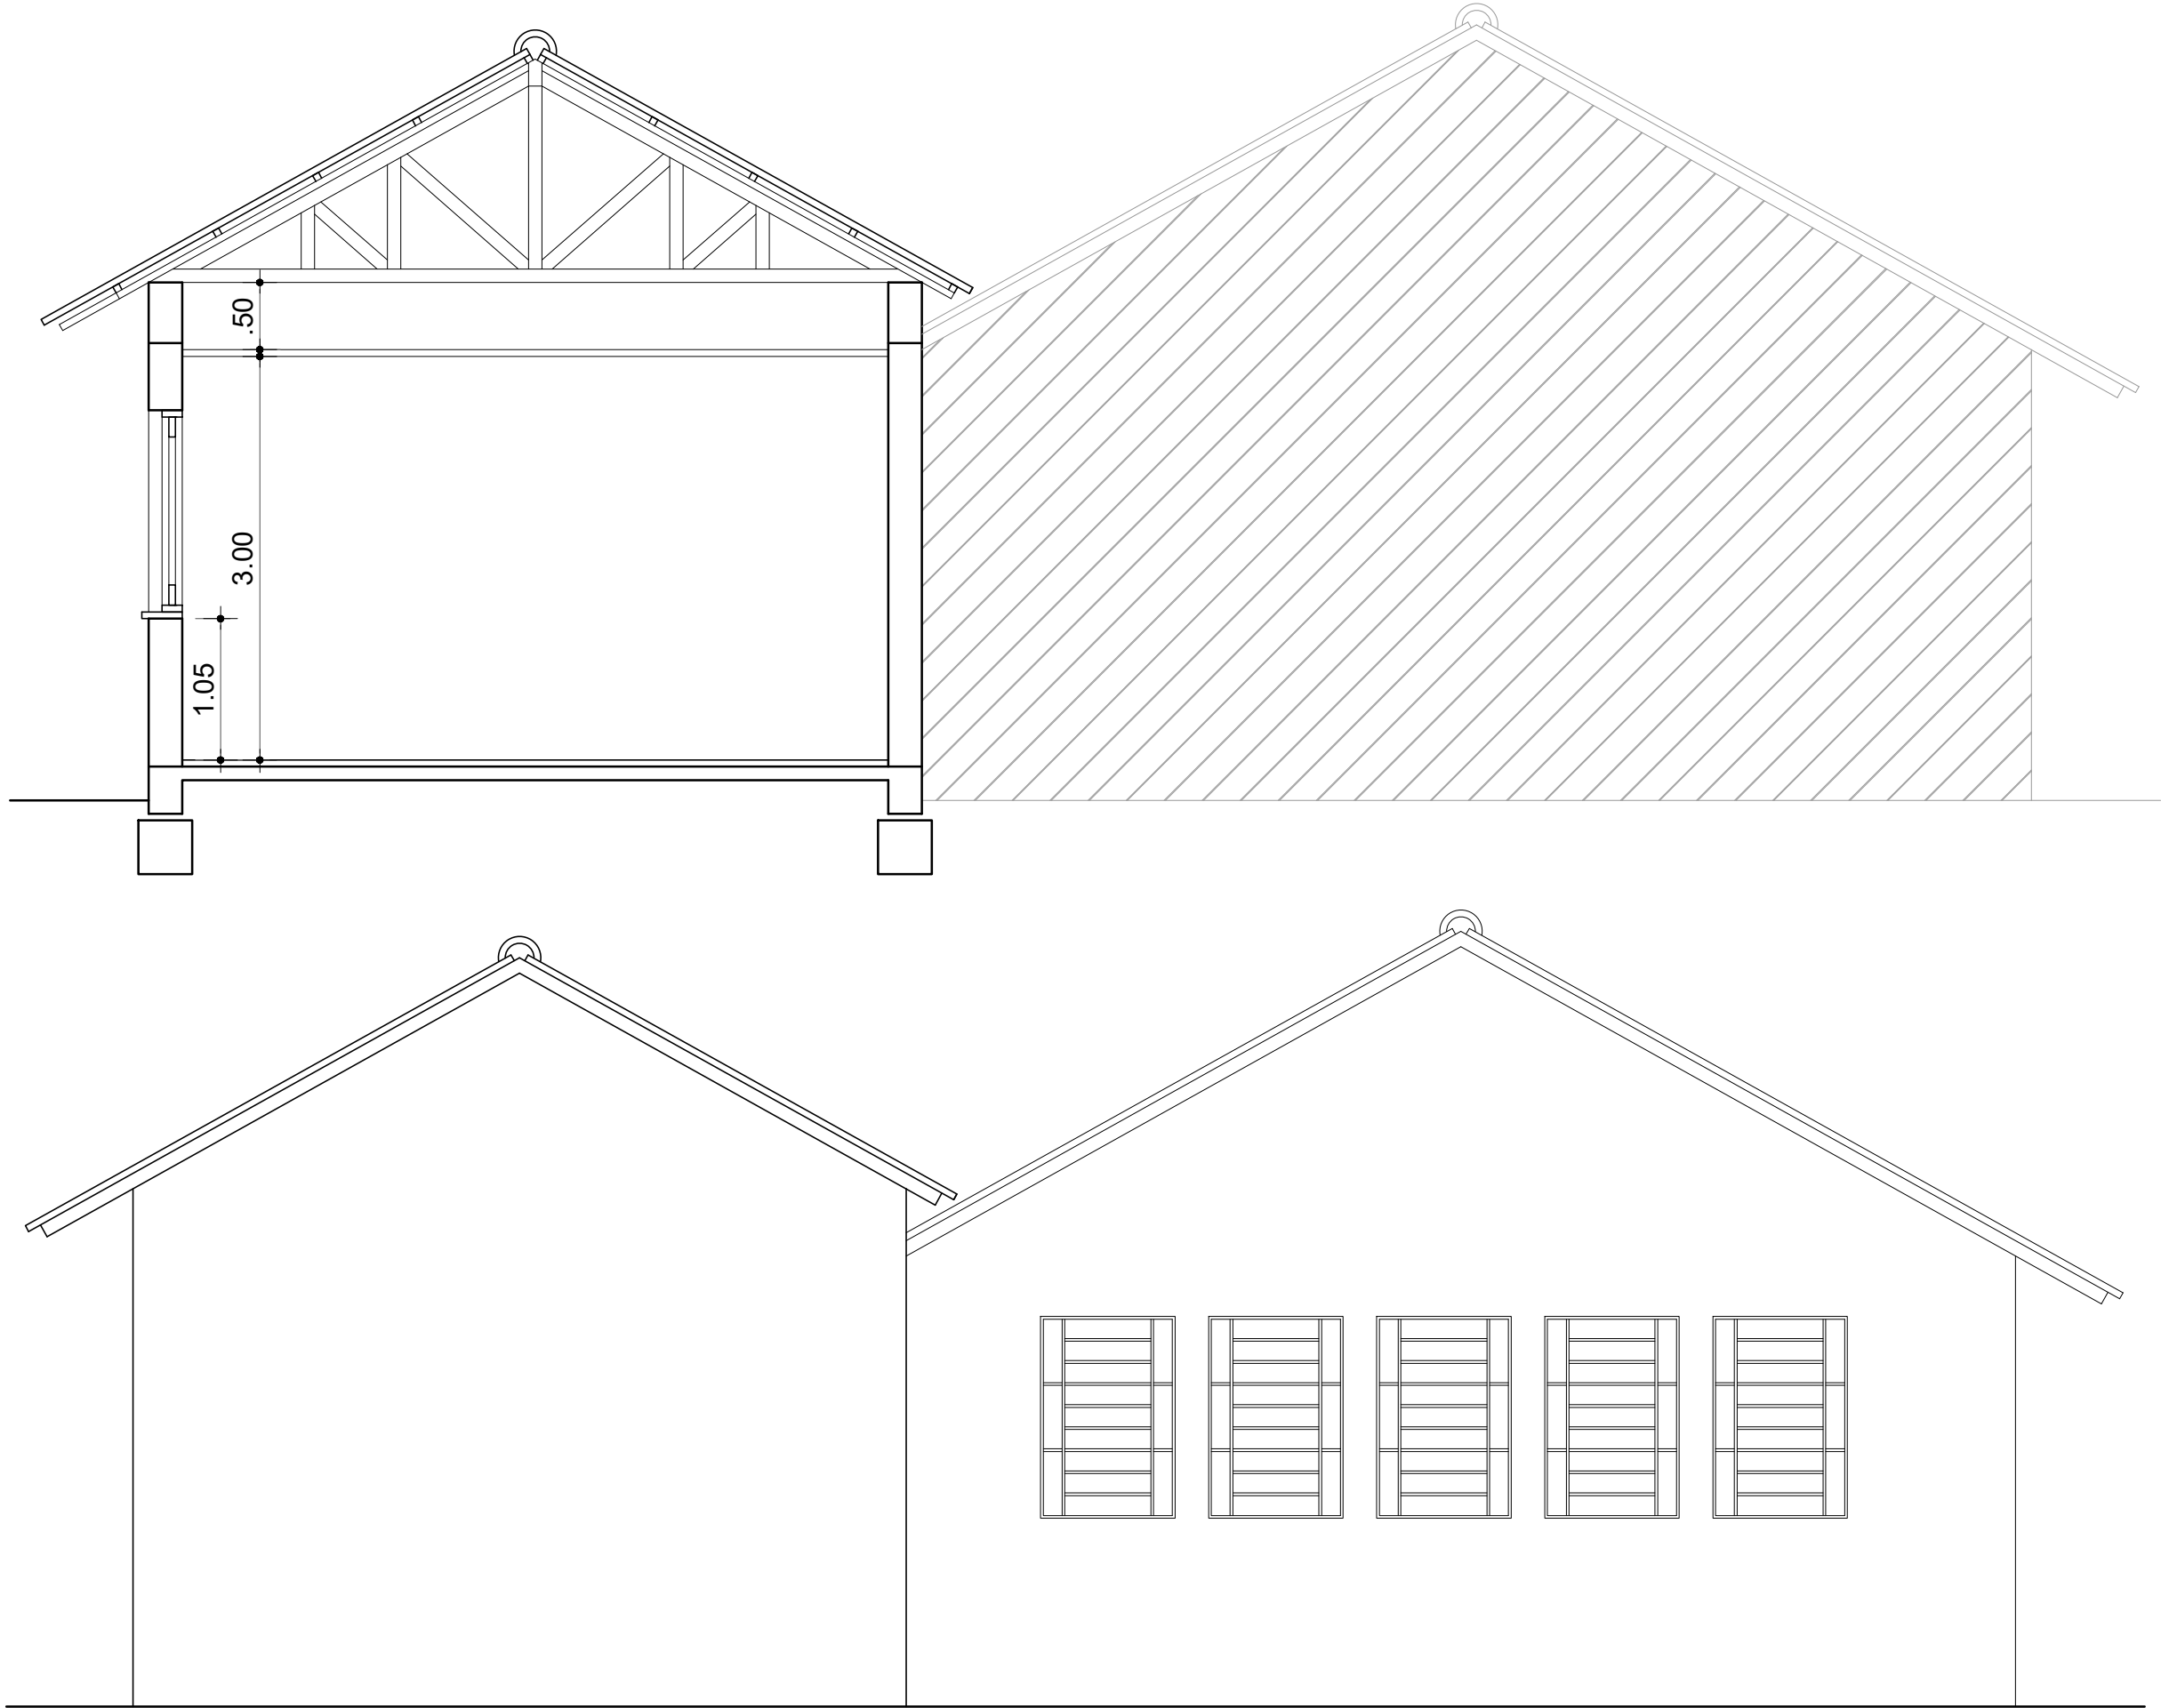

2 FACHADA LESTE
ESCALA 1:50

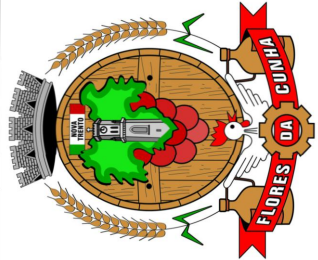

TÍTULO

AMPLIAÇÃO ESCOLA RIO BRANCO

ASSUNTO

CORTE E FACHADA

MUNICÍPIO DE FLORES DA CUNHA
SECRETARIA DE PLANEJAMENTO, MEIO AMBIENTE E TRÂNSITO
DEPARTAMENTO DE PROJETOS E PLANEJAMENTO URBANO

RESPONSÁVEL TÉCNICO

Arq. Sayonara Guaresi

CAU A990272

ÁREA

54,62M²

DATA

MARÇO/2024

ESCALA



1:50

PRANCHA

02

Centro Administrativo Municipal Ângelo Araldi - Rua São José, 2500 - Flores da Cunha / RS - Fone: 54 3292.1722 - www.floresdacunha.rs.gov.br
Direitos Autorais Protegidos: Lei nº 5,194 de 1966, art. 17º e 18º; Lei nº 9.610 de 1998, art. 24º, 26º e 27º; Lei nº 12.378 de 2010, art. 16; CAU/BR - Resolução nº 67 de 2013.

1 FACHADA SUL
ESCALA 1:50

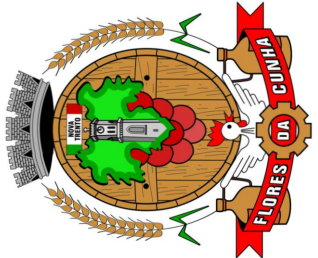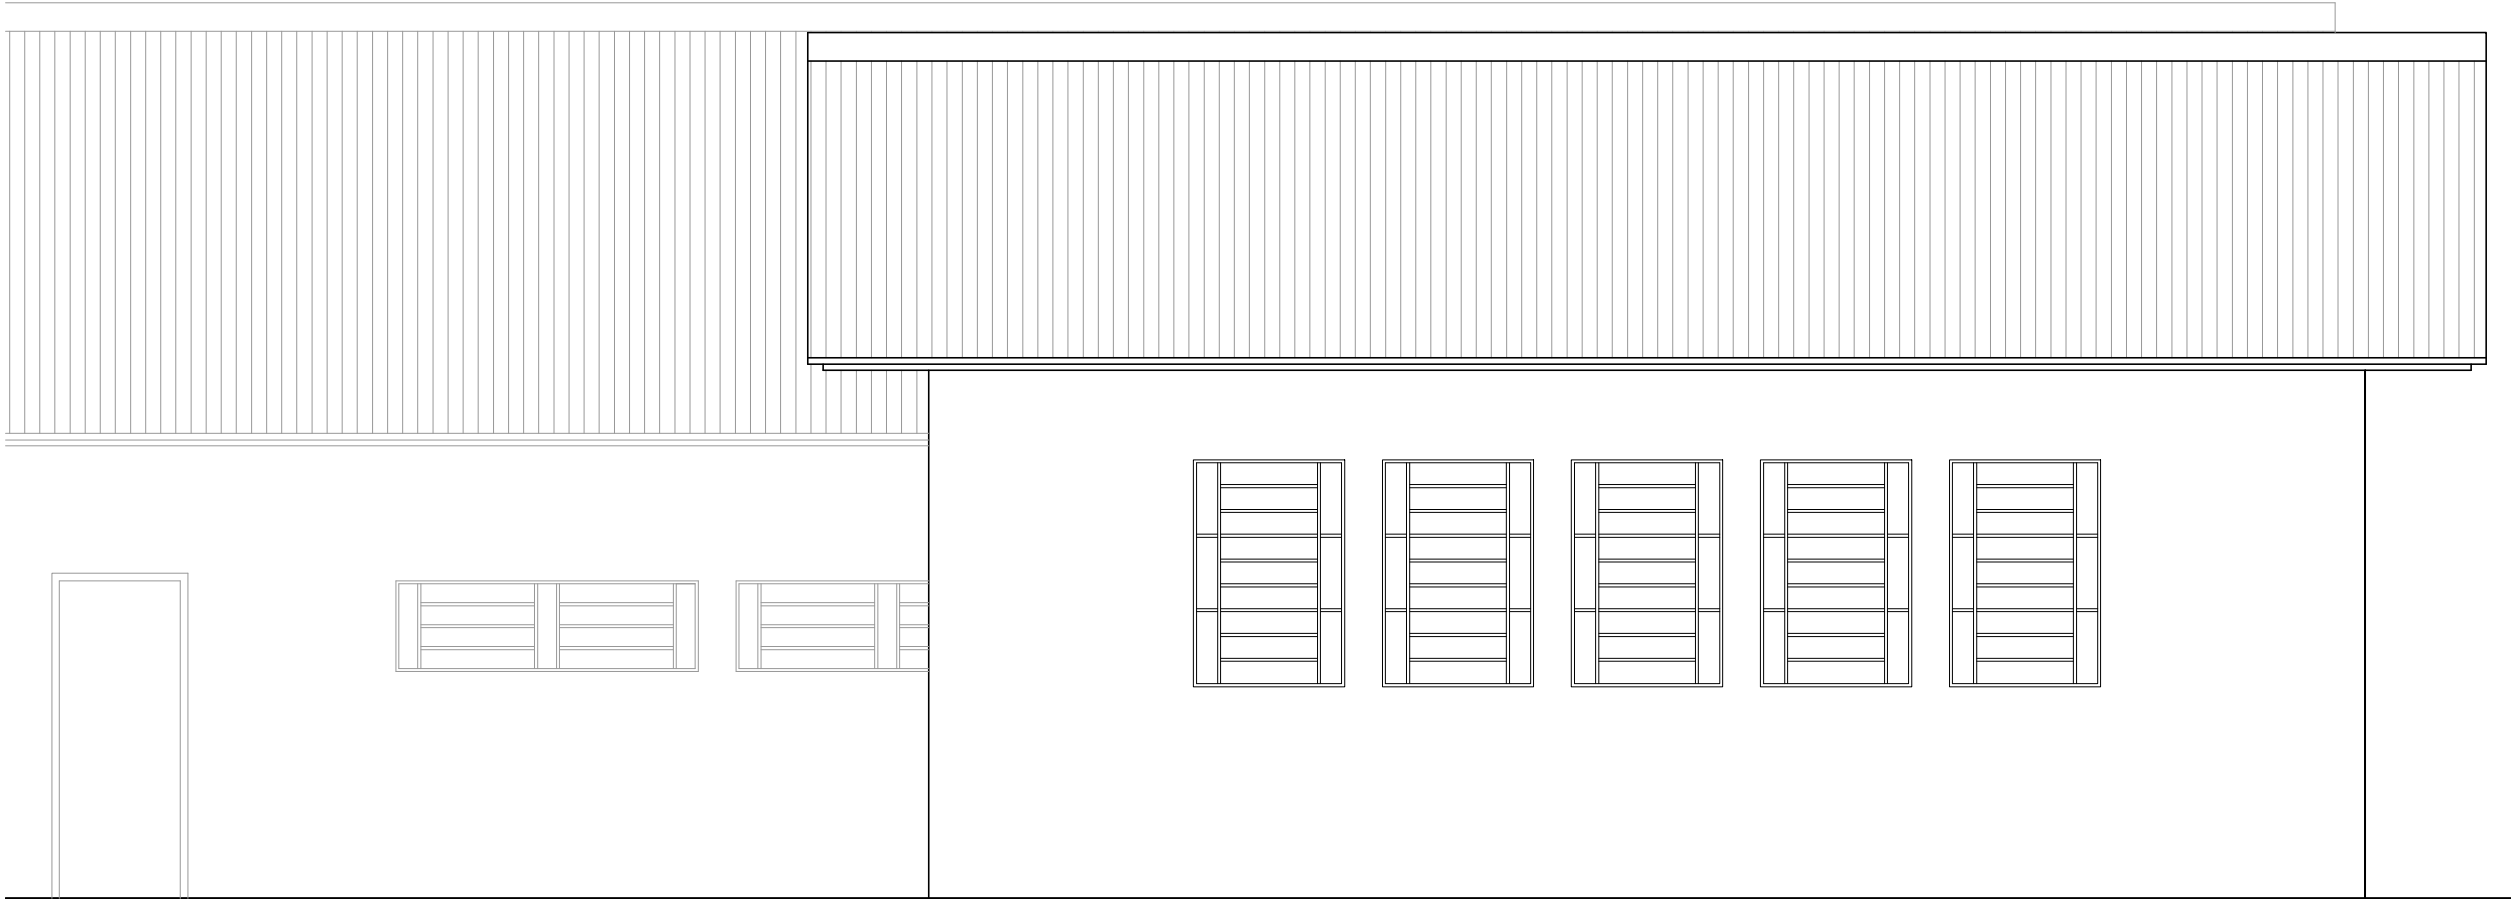

TÍTULO

AMPLIAÇÃO ESCOLA RIO BRANCO

ASSUNTO

FACHADA

MUNICÍPIO DE FLORES DA CUNHA
SECRETARIA DE PLANEJAMENTO, MEIO AMBIENTE E TRÂNSITO
DEPARTAMENTO DE PROJETOS E PLANEJAMENTO URBANO

Centro Administrativo Municipal Ângelo Araldi - Rua São José, 2500 - Flores da Cunha / RS - Fone: 54 3292.1722 - www.floresdacunha.rs.gov.br
Direitos Autorais Protegidos: Lei nº 5.194 de 1966, art. 17º e 18º; Lei nº 9.610 de 1998, art. 24º, 26º e 27º; Lei nº 12.378 de 2010, art. 16; CAU/BR - Resolução nº 67 de 2013.

RESPONSÁVEL TÉCNICO
Arq. Sayonara Guaresi
CAU A990272

ÁREA
54,62M²

DATA
MARÇO/2024

ESCALA
1:50

PRANCHA
03