



ALINHAMENTO DO PAVIMENTO SUPERIOR

ALINHAMENTO DO TERRENO

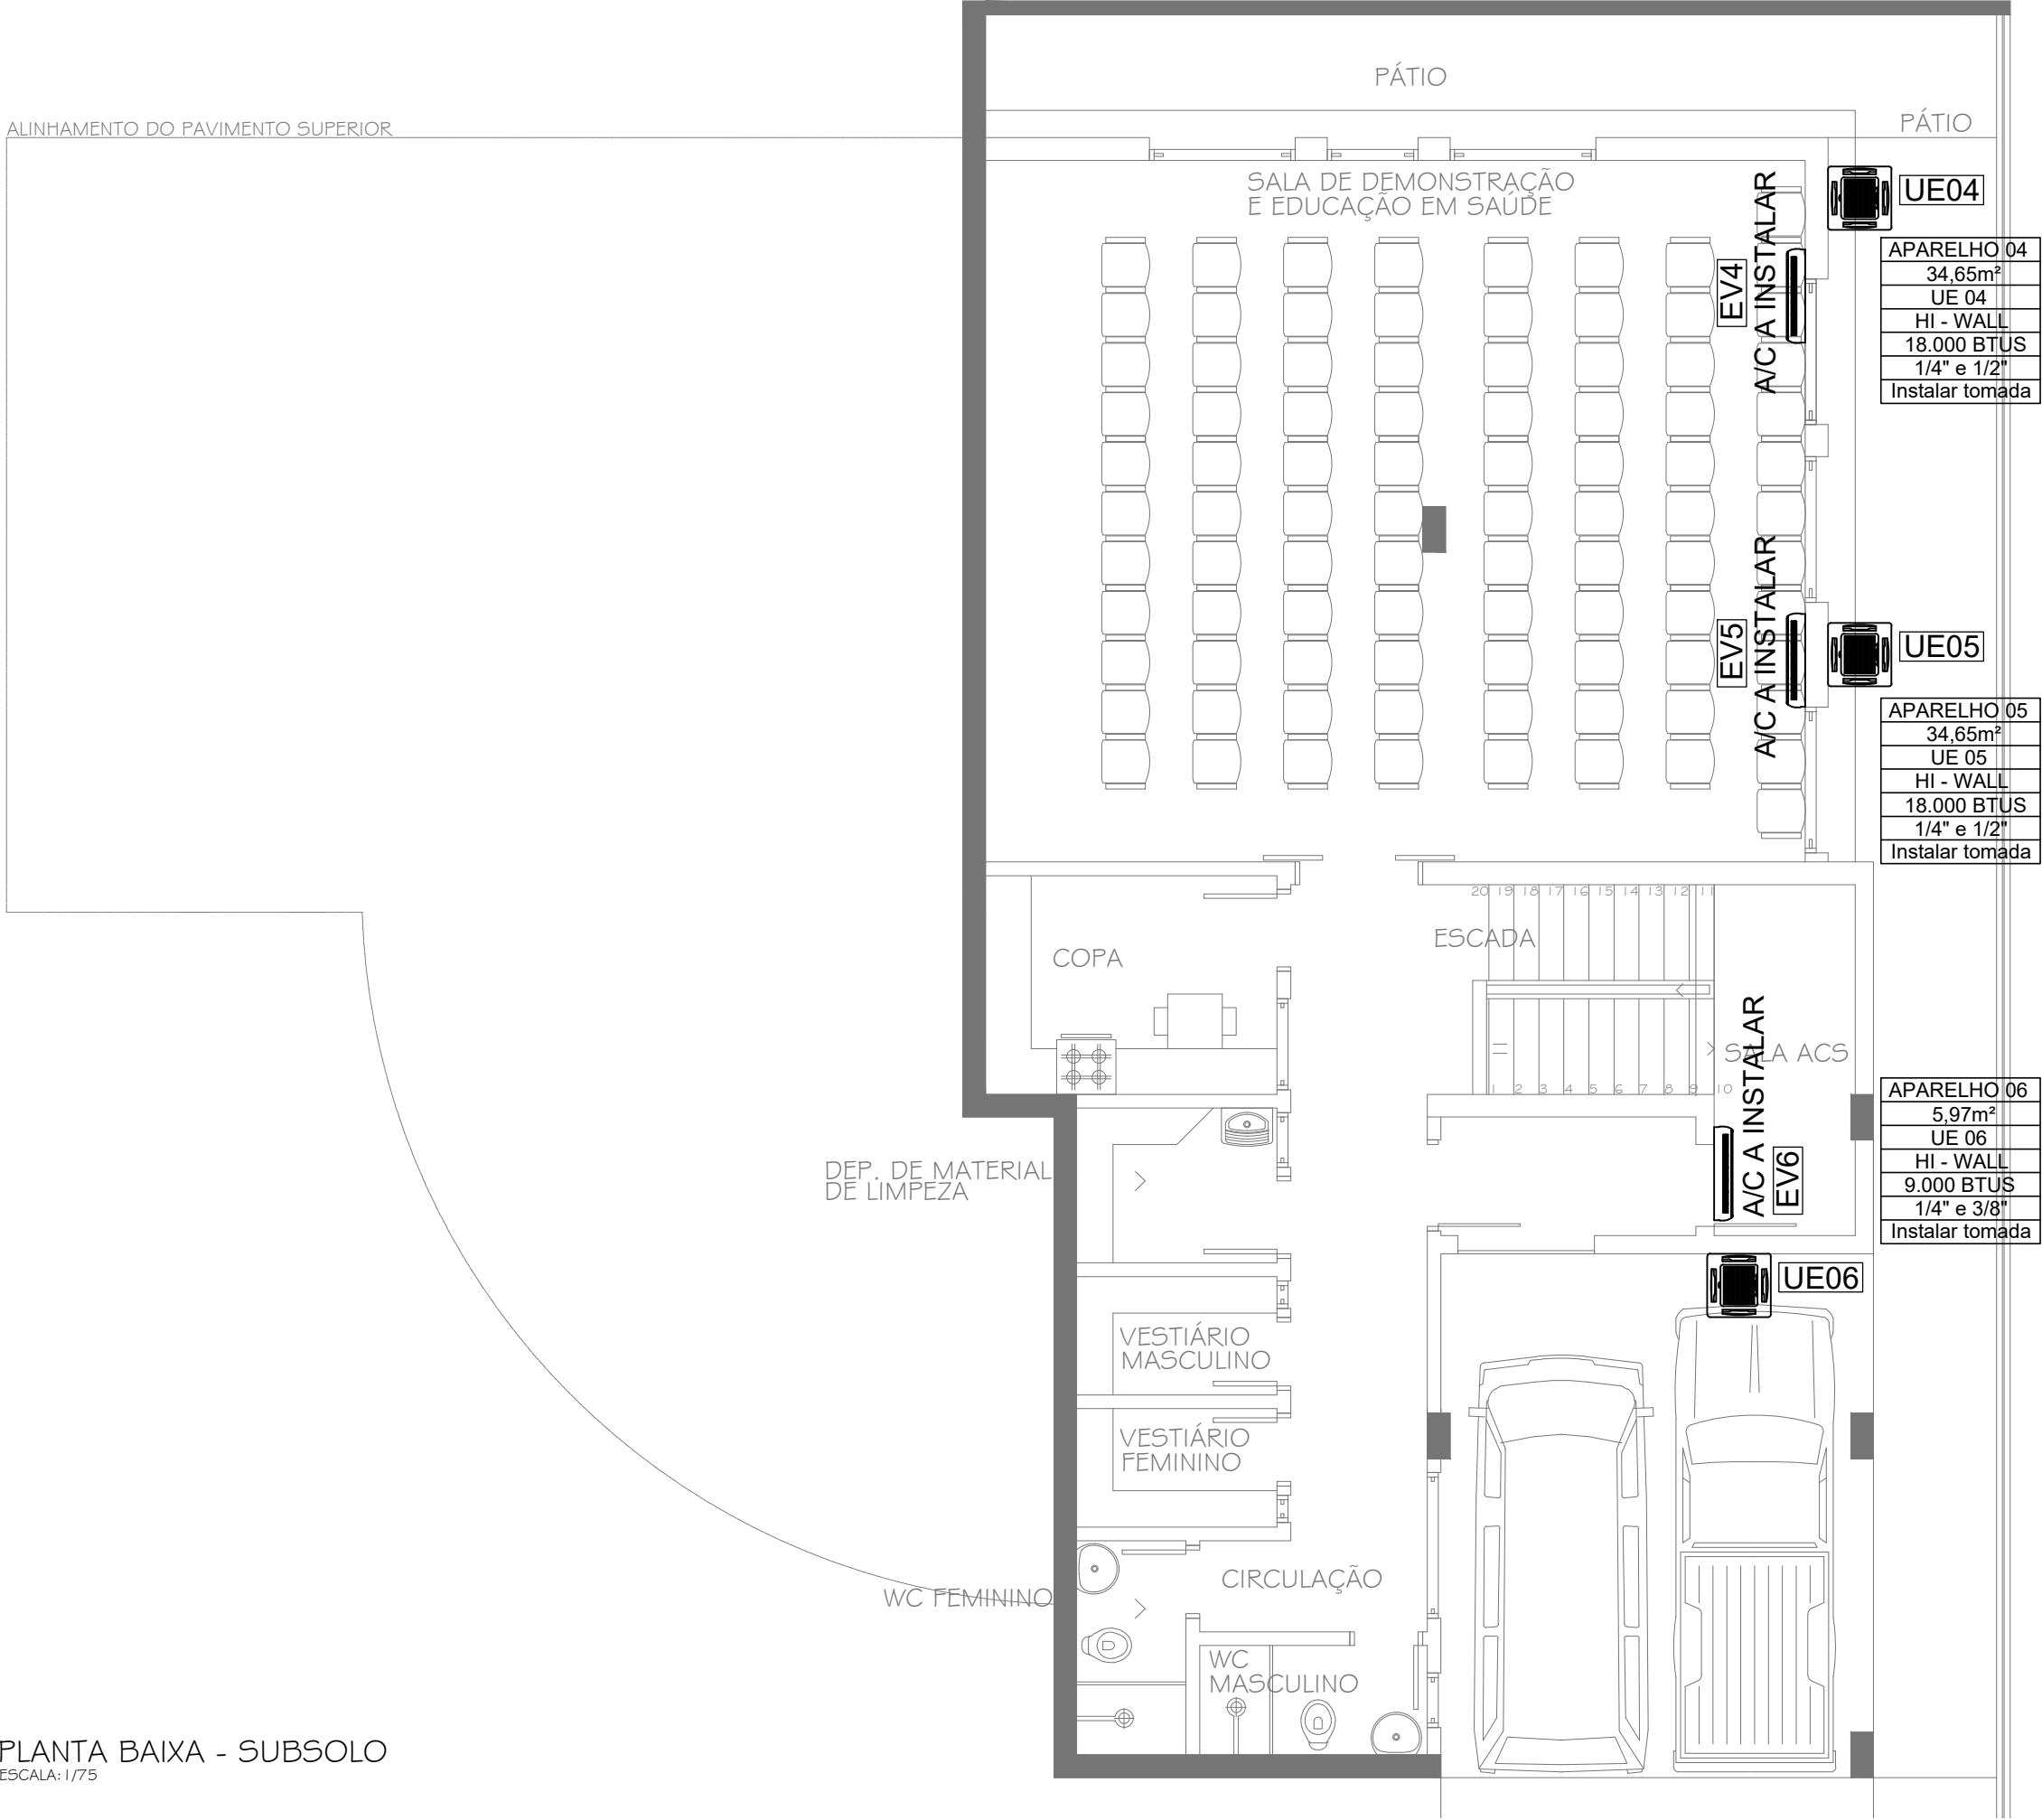


PLANTA BAIXA - SUBSOLO
ESCALA: 1/75

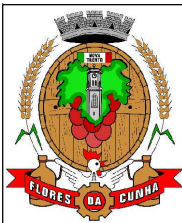

TÍTULO	UBS SÃO PEDRO
ASSUNTO	PLANTA BAIXA SUBSOLO - LOCALIZAÇÃO MÁQUINAS
MUNICÍPIO DE FLORES DA CUNHA SECRETARIA DE URBANISMO, PLANEJAMENTO E MEIO AMBIENTE DEPARTAMENTO DE PROJETOS E PLANEJAMENTO URBANO	

RESPONSÁVEL TÉCNICO Eng. Civil Natiele Ferrari Pagliarini CREA RS 225534		
ATUALIZAÇÃO	DATA JULHO / 2026	PRANCHA
	ESCALA 1:75	01

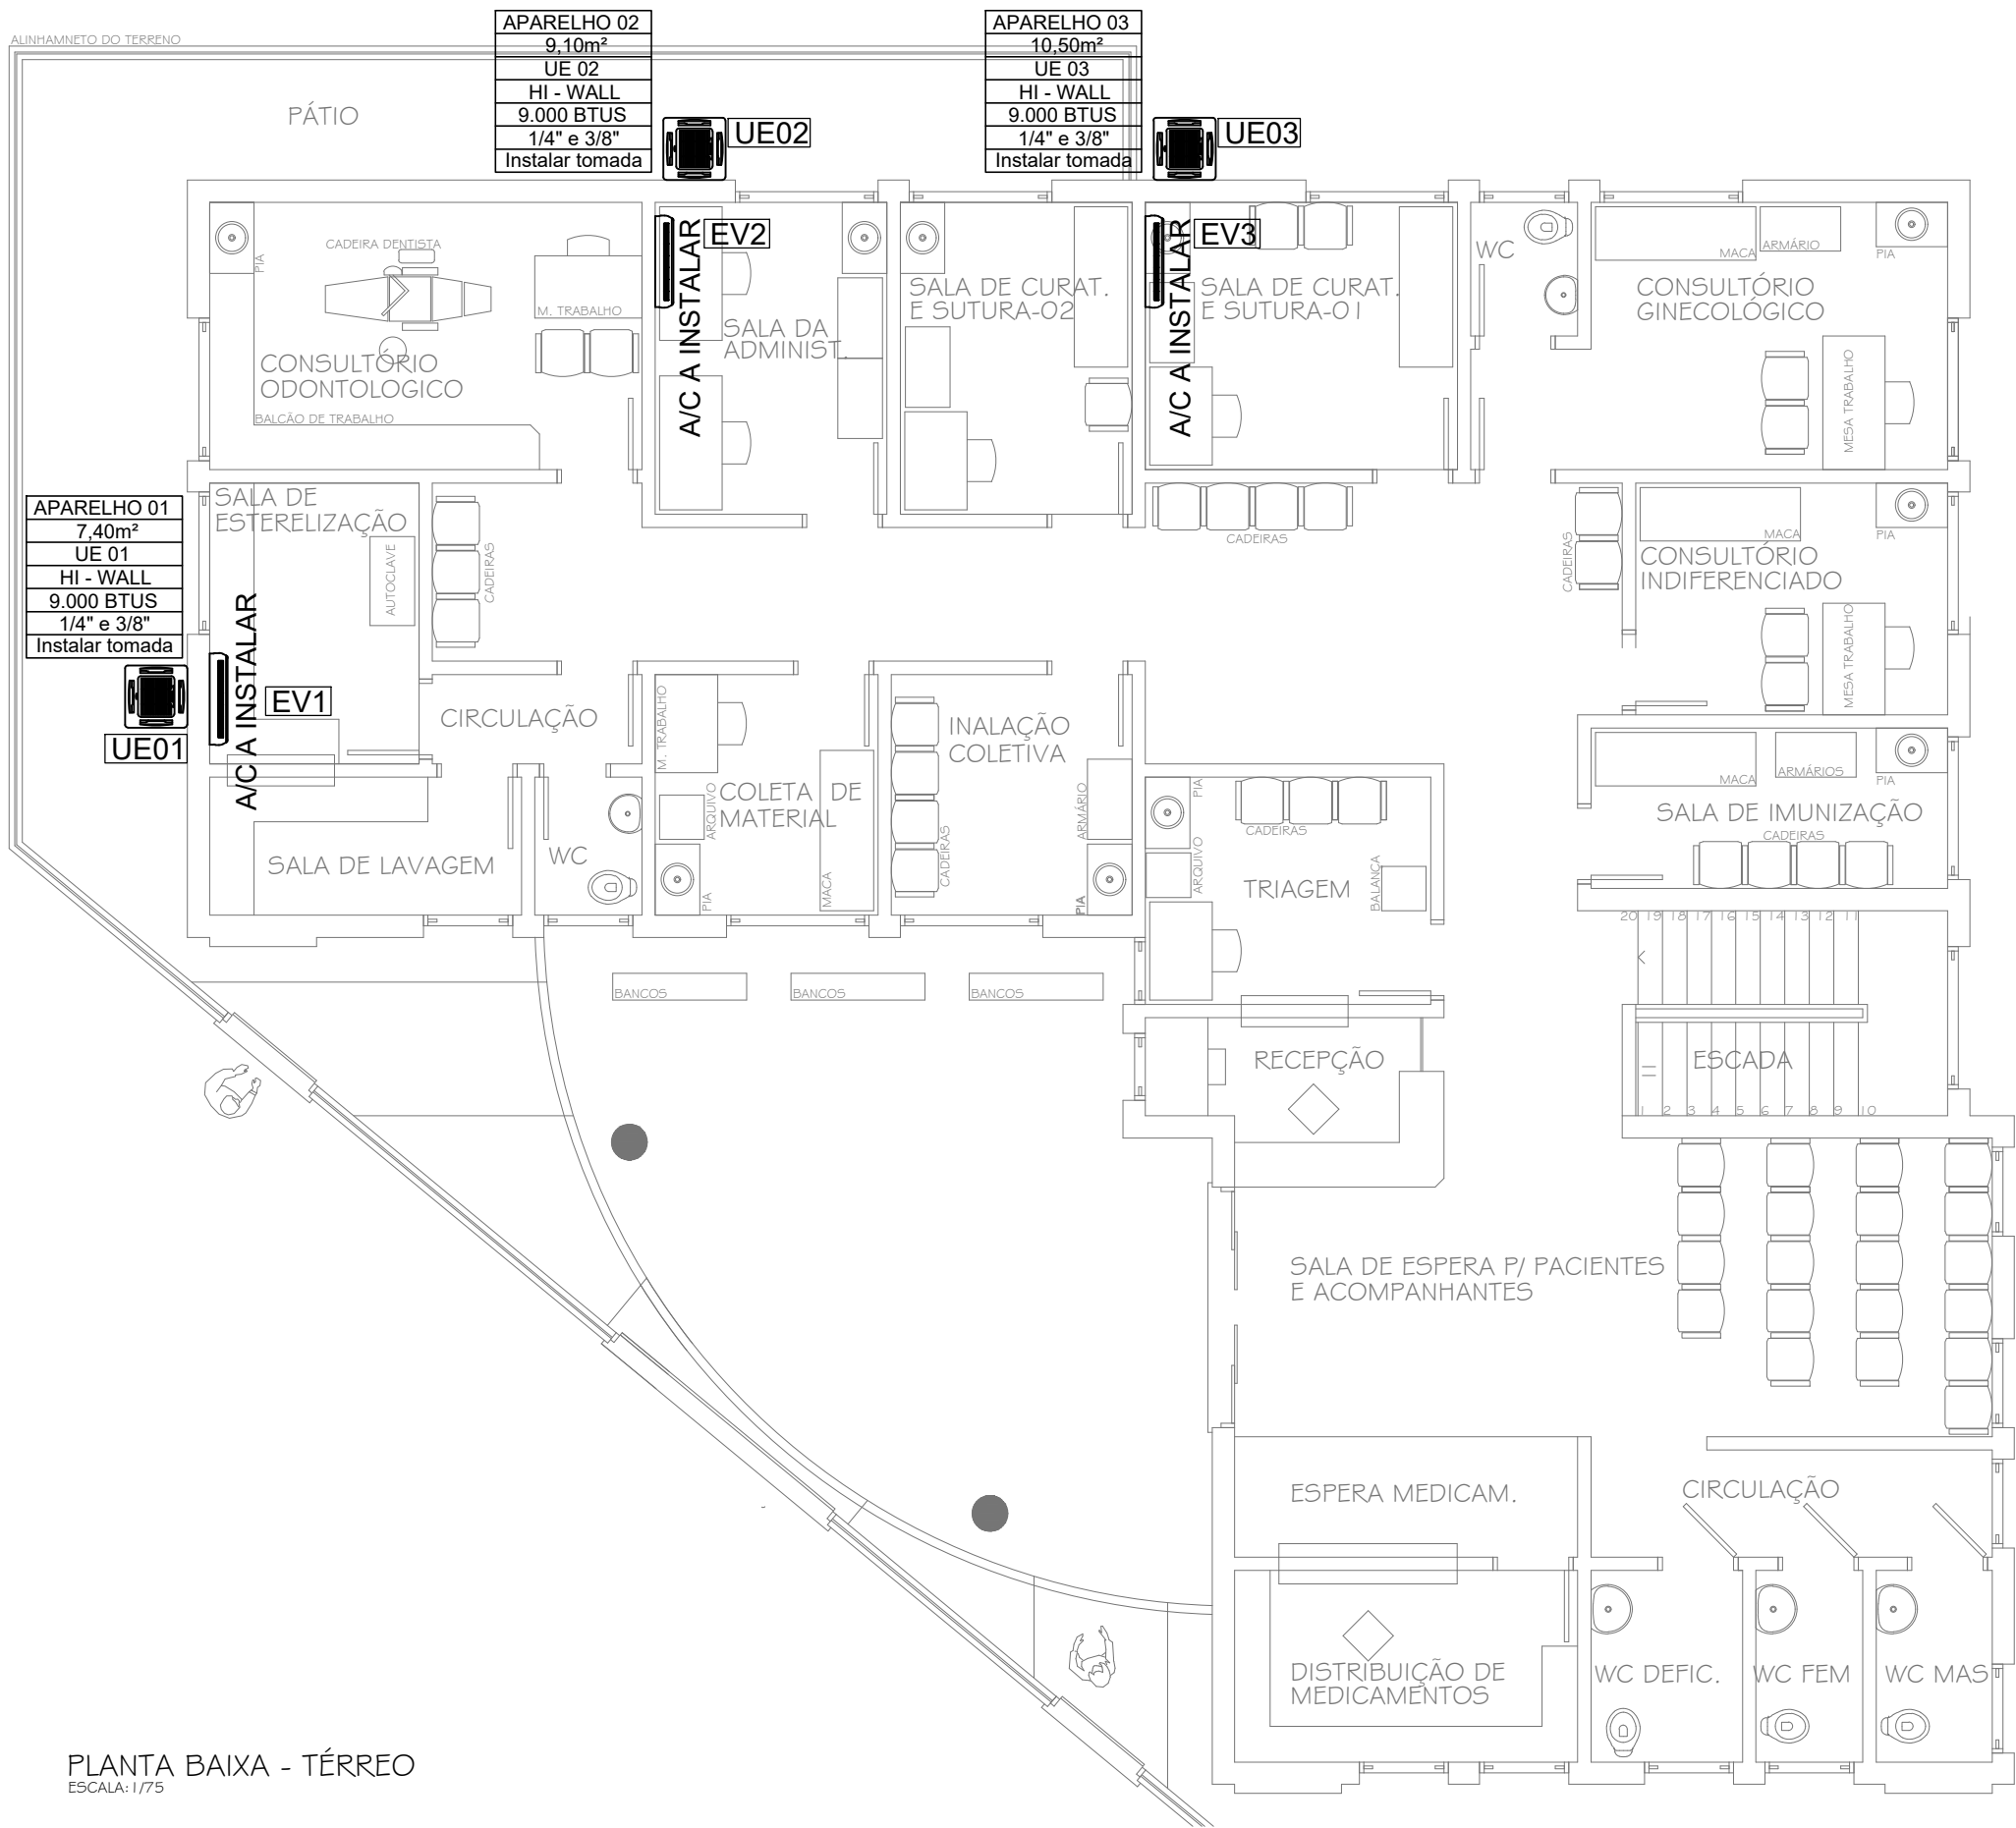


PLANTA BAIXA - TÉRREO
ESCALA: 1/75



TÍTULO	UBS SÃO PEDRO	
ASSUNTO	PLANTA BAIXA TÉRREO - LOCALIZAÇÃO MÁQUINAS	
MUNICÍPIO DE FLORES DA CUNHA		
SECRETARIA DE URBANISMO, PLANEJAMENTO E MEIO AMBIENTE		
DEPARTAMENTO DE PROJETOS E PLANEJAMENTO URBANO		
Centro Administrativo Municipal Ângelo Araldi - Rua São José, 2500 - Flores da Cunha / RS - Fone: 54 3292.1722 - www.floresdacunha.rs.gov.br		
Direitos Autorais Protegidos: Lei nº 5.194 de 1966, art. 17º e 18º; Lei nº 9.610 de 1998, art. 24º, 26º e 27º; Lei nº 12.378 de 2010, art. 16; CAUIBR - Resolução nº 67 de 2013.		

RESPONSÁVEL TÉCNICO		
Eng. Civil Natiele Ferrari Pagliarini		
CREA RS 225534		
ATUALIZAÇÃO	DATA	PRANCHA
	JULHO / 2026	02
	ESCALA	
	1:75	

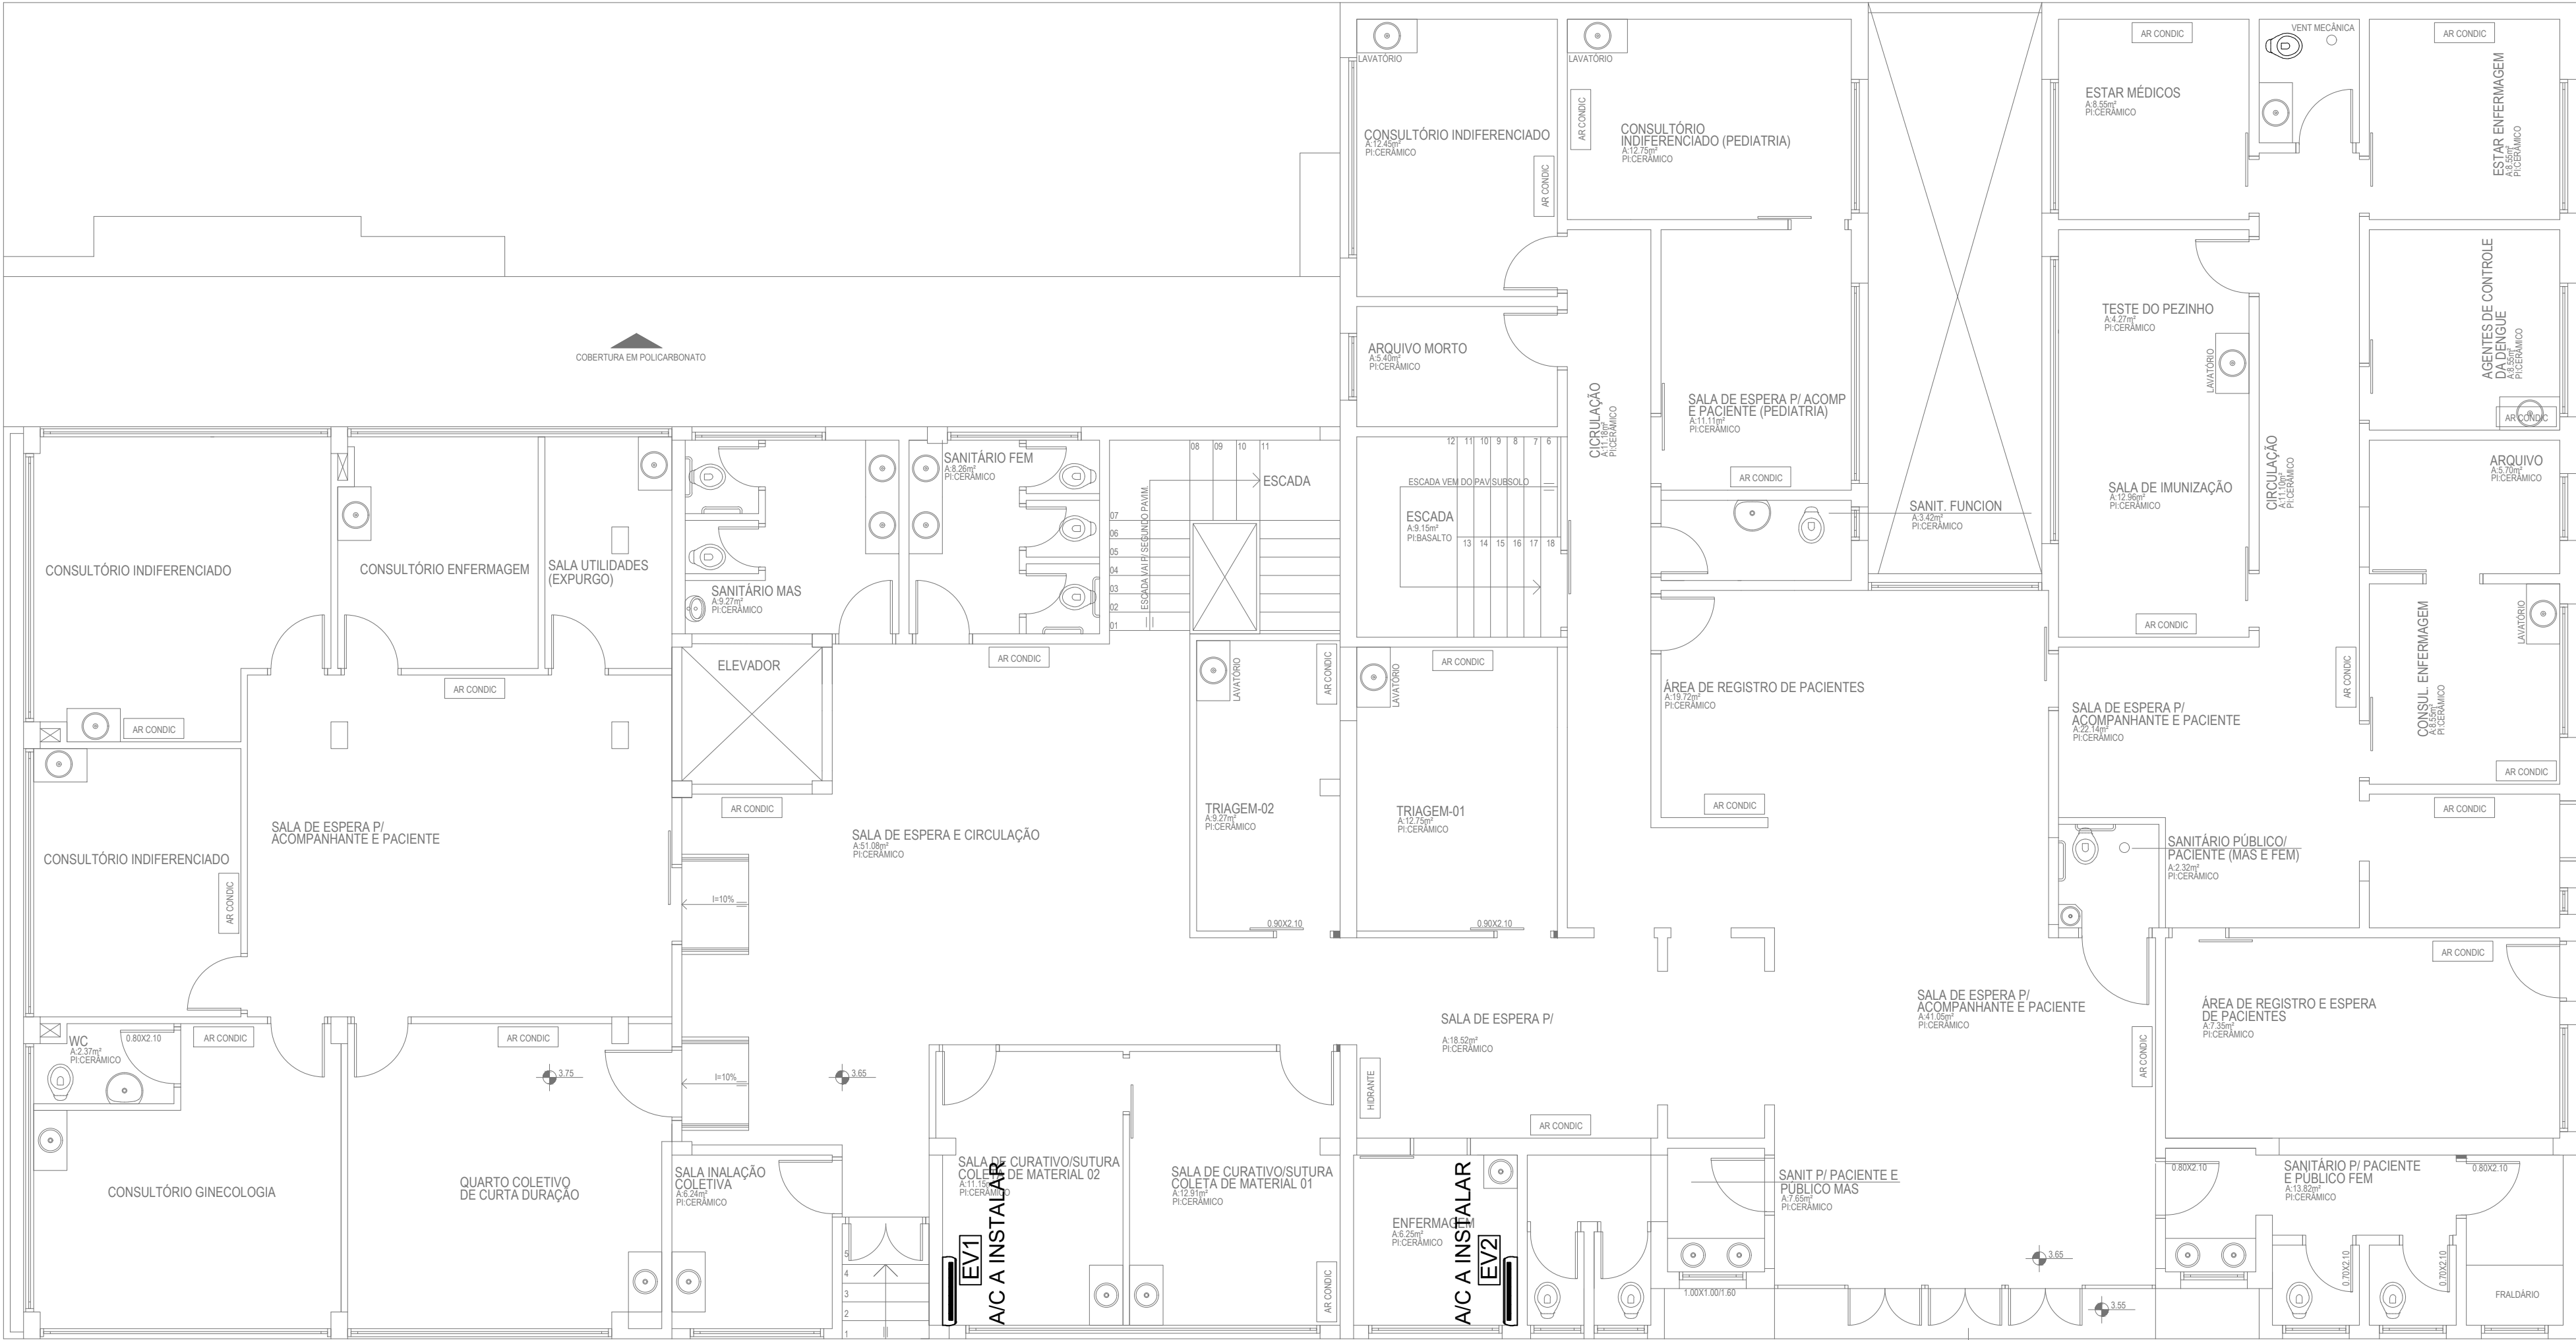


APARELHO 01
11,15m²
UE 01
HI - WALL
9.000 BTUS
1/4" e 3/8"
*tomada existente




APARELHO 02
6,25m²
UE 02
HI - WALL
9.000 BTUS
1/4" e 3/8"
*tomada existente



TÍTULO	UBS IRMÃ BENEDITA ZORZI - EDIFICAÇÃO ANTIGA		
ASSUNTO	PLANTA BAIXA - LOCALIZAÇÃO MÁQUINAS		
MUNICÍPIO DE FLORES DA CUNHA		RESPONSÁVEL TÉCNICO	Eng. Civil Natiele Ferrari Pagliarini
SECRETARIA DE URBANISMO, PLANEJAMENTO E MEIO AMBIENTE		CREA RS 225534	
DEPARTAMENTO DE PROJETOS E PLANEJAMENTO URBANO		ATUALIZAÇÃO	DATA
Centro Administrativo Municipal Ângelo Araldi - Rua São José, 2500 - Flores da Cunha / RS - Fone: 54 3292.1722 - www.floresdacunha.rs.gov.br			JULHO / 2026
Direitos Autorais Protegidos: Lei nº 5.194 de 1966, art. 17º e 18º; Lei nº 9.610 de 1998, art. 24º, 29º e 27º; Lei nº 12.378 de 2010, art. 16. CAUBR - Resolução nº 67 de 2013.		ESCALA	PRANCHA
		1:75	

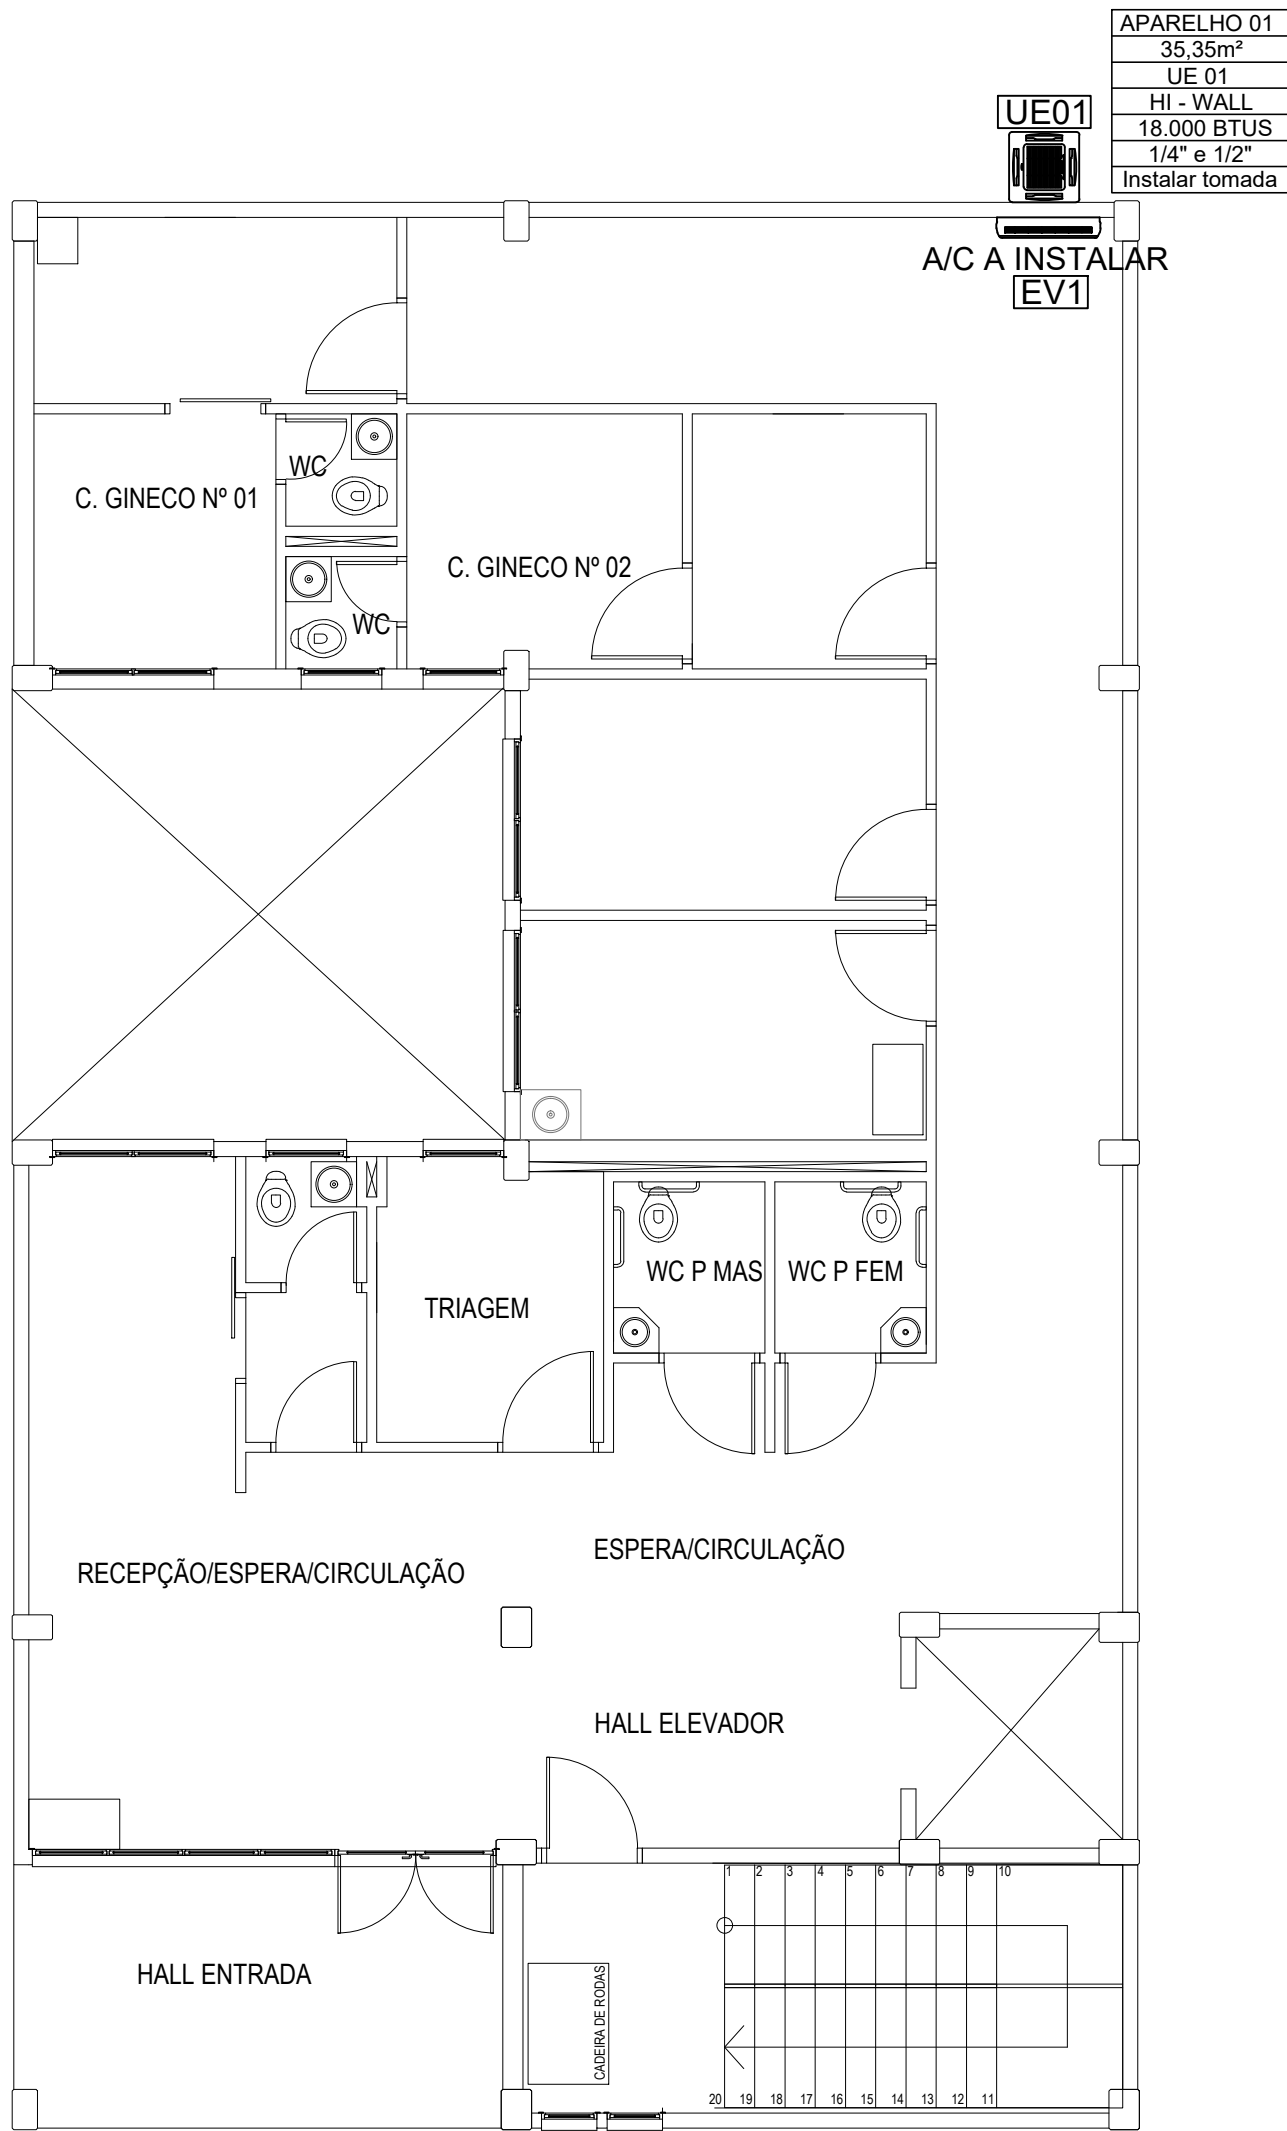

Planta baixa Térreo

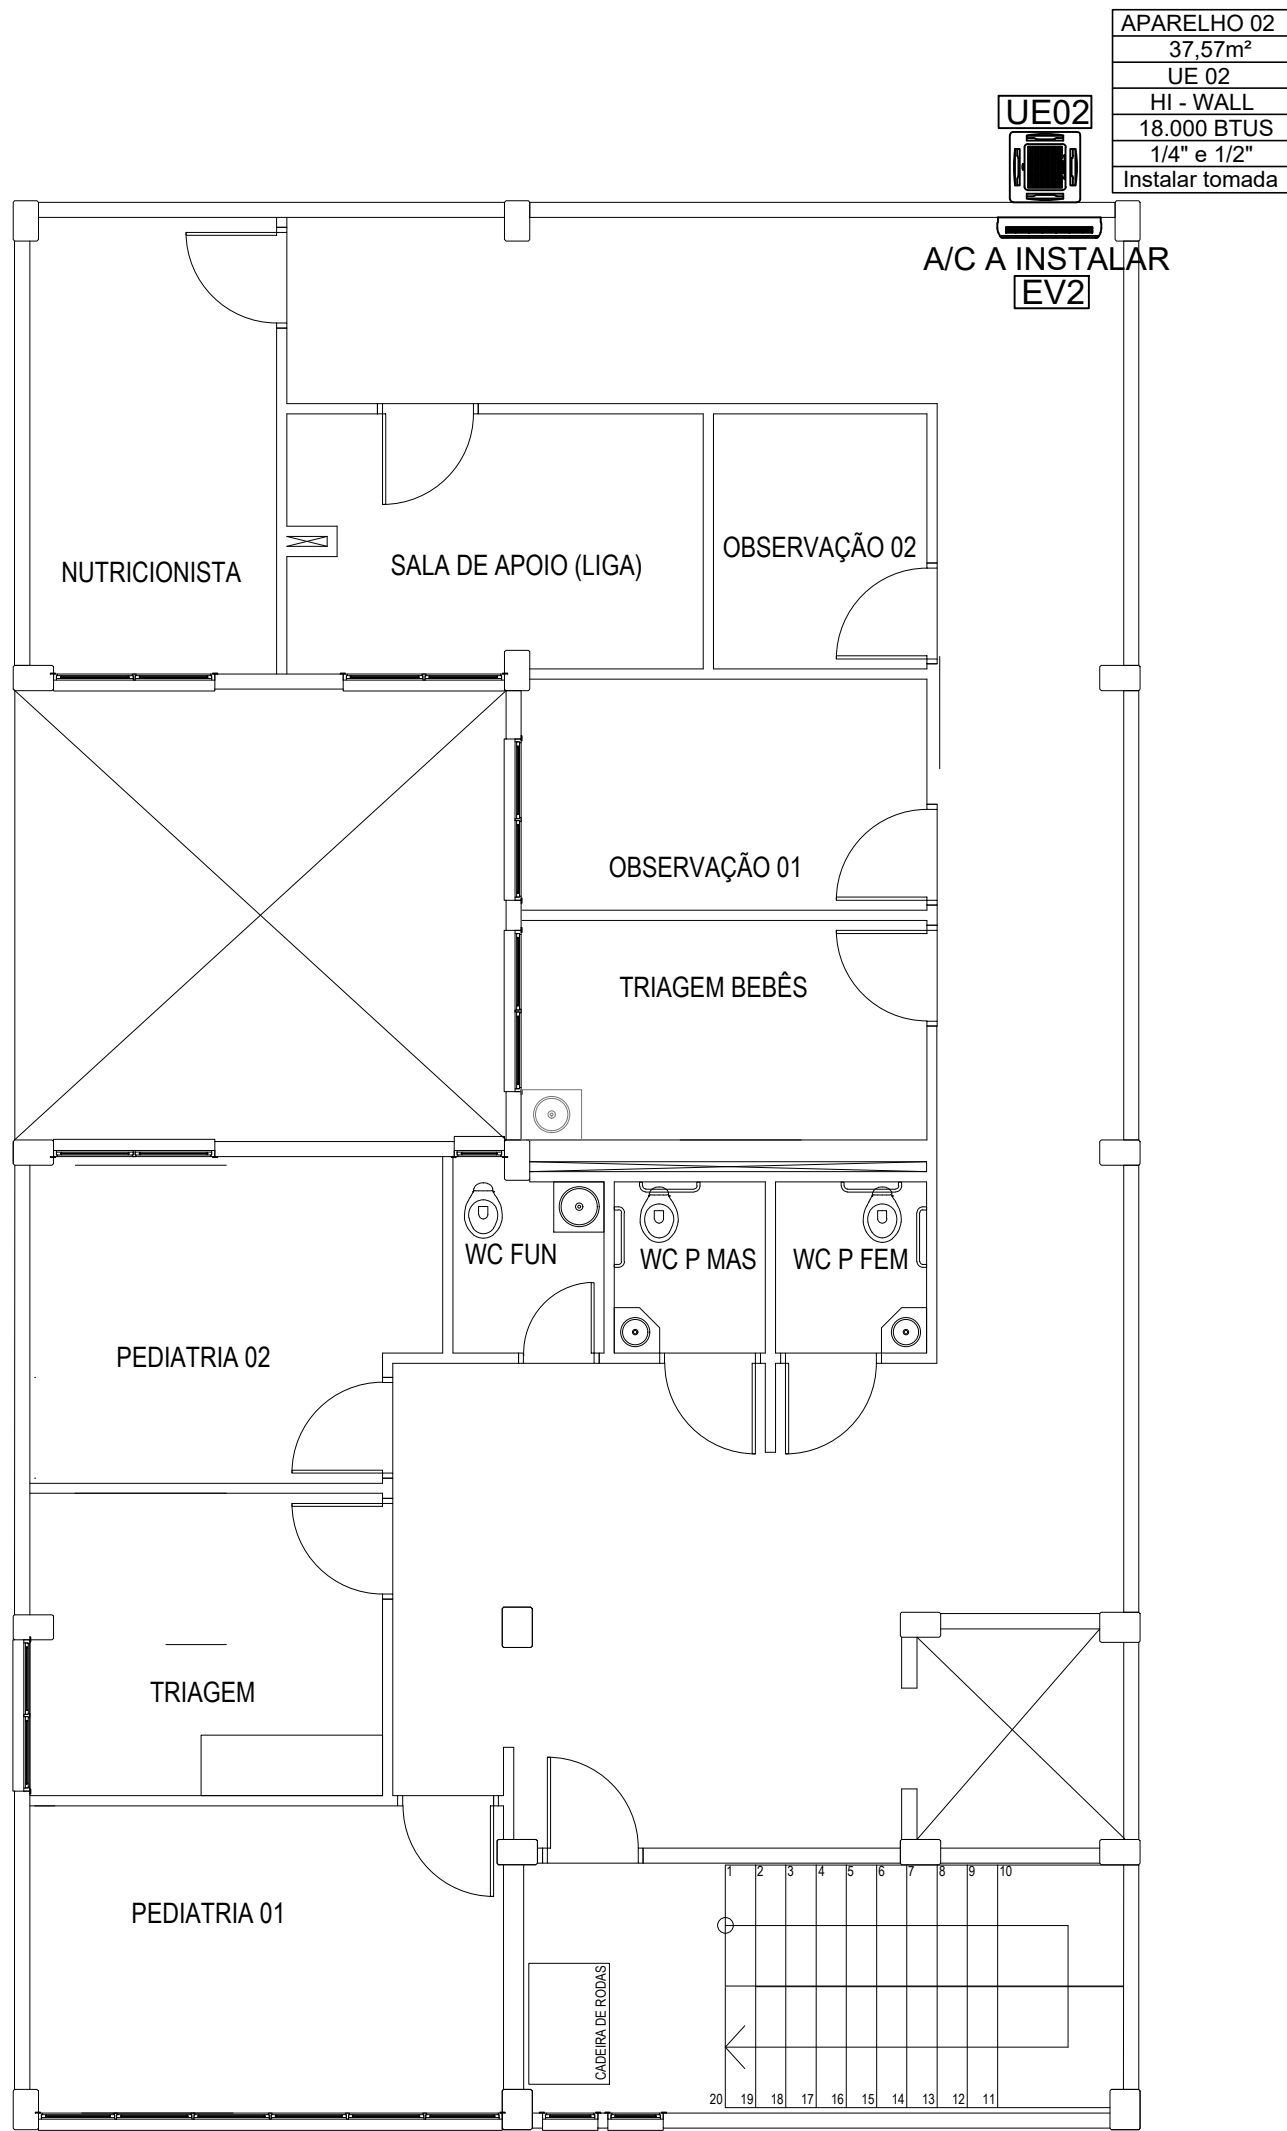

Planta baixa 2º Pav



TÍTULO	UBS IRMÃ BENEDITA ZORZI - EDIFICAÇÃO NOVA
ASSUNTO	PLANTA BAIXA - LOCALIZAÇÃO MÁQUINAS
MUNICÍPIO DE FLORES DA CUNHA	
SECRETARIA DE URBANISMO, PLANEJAMENTO E MEIO AMBIENTE	
DEPARTAMENTO DE PROJETOS E PLANEJAMENTO URBANO	
Centro Administrativo Municipal Ângelo Araldi - Rua São José, 2500 - Flores da Cunha / RS - Fone: 54 3292.1722 - www.floresdacunha.rs.gov.br	
Direitos Autorais Protegidos: Lei nº 5.194 de 1966, art. 17º e 18º; Lei nº 9.610 de 1998, art. 24º, 26º e 27º; Lei nº 12.378 de 2010, art. 16; CAU/BR - Resolução nº 67 de 2013.	

RESPONSÁVEL TÉCNICO		
Eng. Civil Natiele Ferrari Pagliarini		
CREA RS 225534		
ATUALIZAÇÃO	DATA	PRANCHA
	JULHO / 2026	
	ESCALA	
	1:75	
		04
www.floresdacunha.rs.gov.br		
16; CAU/BR - Resolução nº 67 de 2013.		