



ALINHAMENTO DO PAVIMENTO SUPERIOR

ALINHAMENTO DO TERRENO

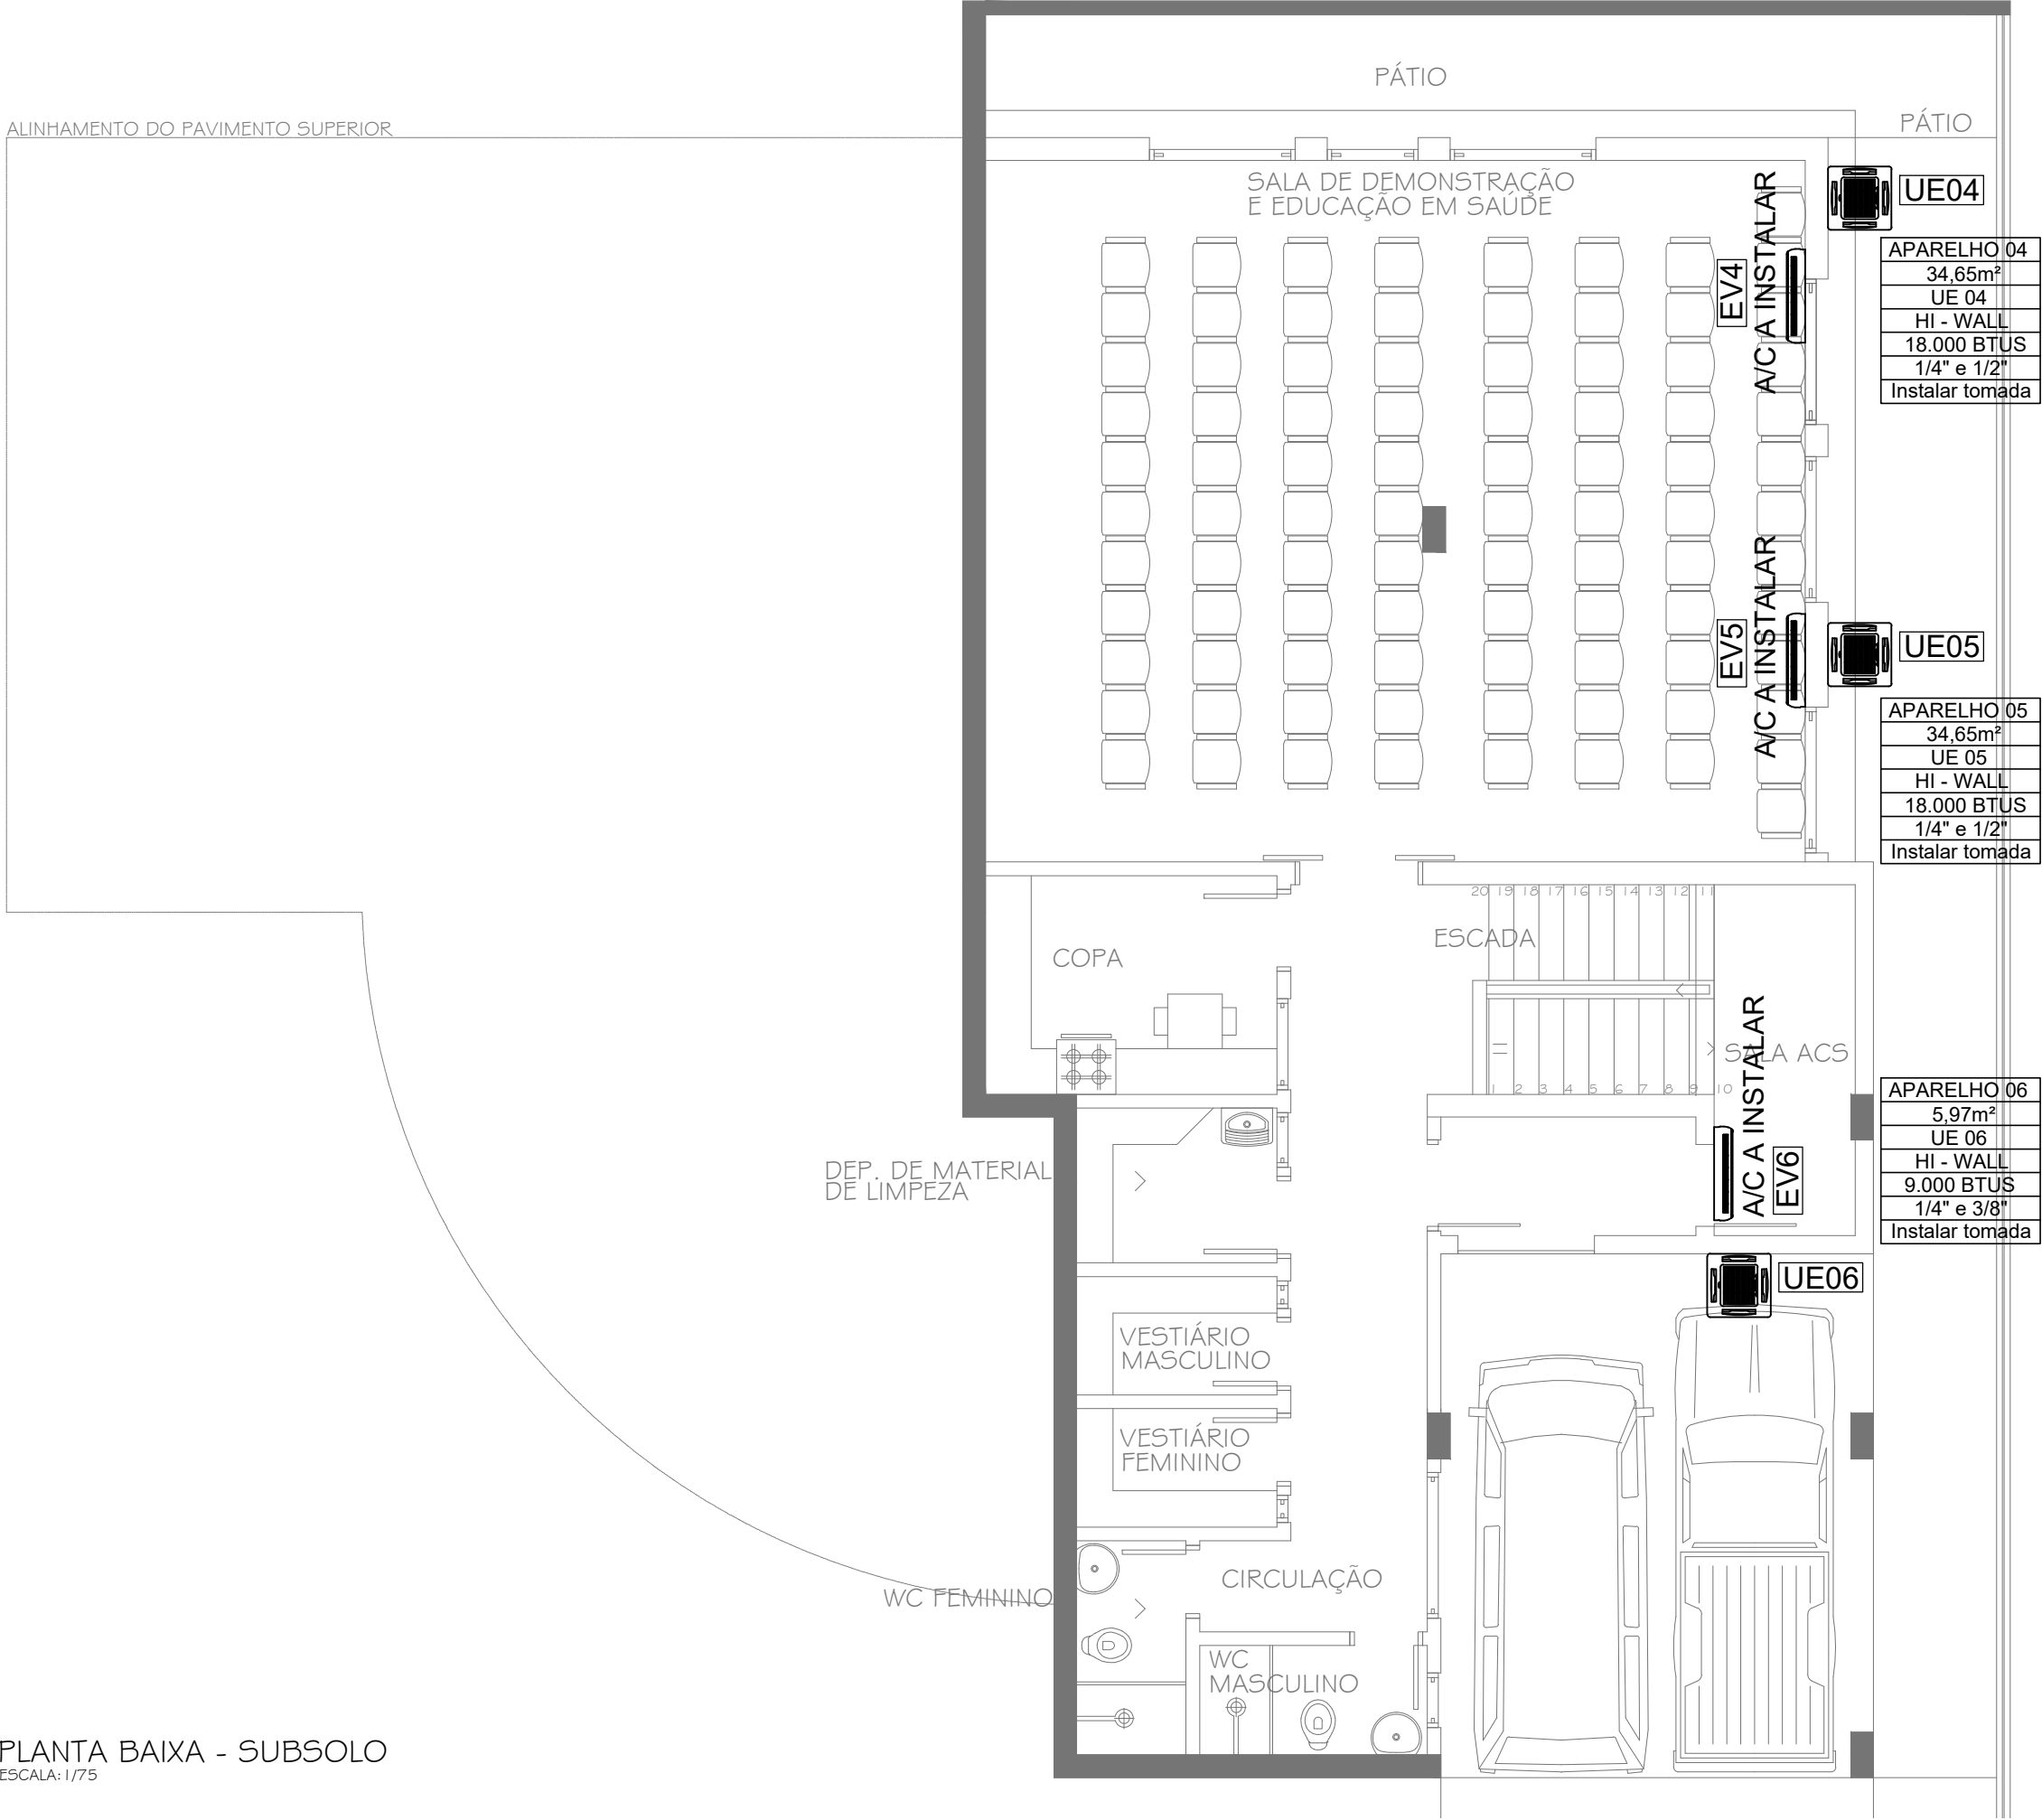


PLANTA BAIXA - SUBSOLO
ESCALA: 1/75

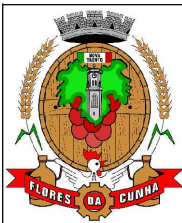


TÍTULO	UBS SÃO PEDRO
ASSUNTO	PLANTA BAIXA SUBSOLO - LOCALIZAÇÃO MÁQUINAS
MUNICÍPIO DE FLORES DA CUNHA SECRETARIA DE URBANISMO, PLANEJAMENTO E MEIO AMBIENTE DEPARTAMENTO DE PROJETOS E PLANEJAMENTO URBANO	

Centro Administrativo Municipal Ângelo Araldi - Rua São José, 2500 - Flores da Cunha / RS - Fone: 54 3292.1722 - www.floresdacunha.rs.gov.br
Direitos Autorais Protegidos: Lei nº 5.194 de 1966, art. 17º e 18º; Lei nº 9.610 de 1998, art. 24º, 26º e 27º; Lei nº 12.378 de 2010, art. 16; CAU/BR - Resolução nº 67 de 2013.

RESPONSÁVEL TÉCNICO Eng. Civil Natiele Ferrari Pagliarini CREA RS 225534		
ATUALIZAÇÃO	DATA JULHO / 2026	PRANCHA
	ESCALA 1:75	01

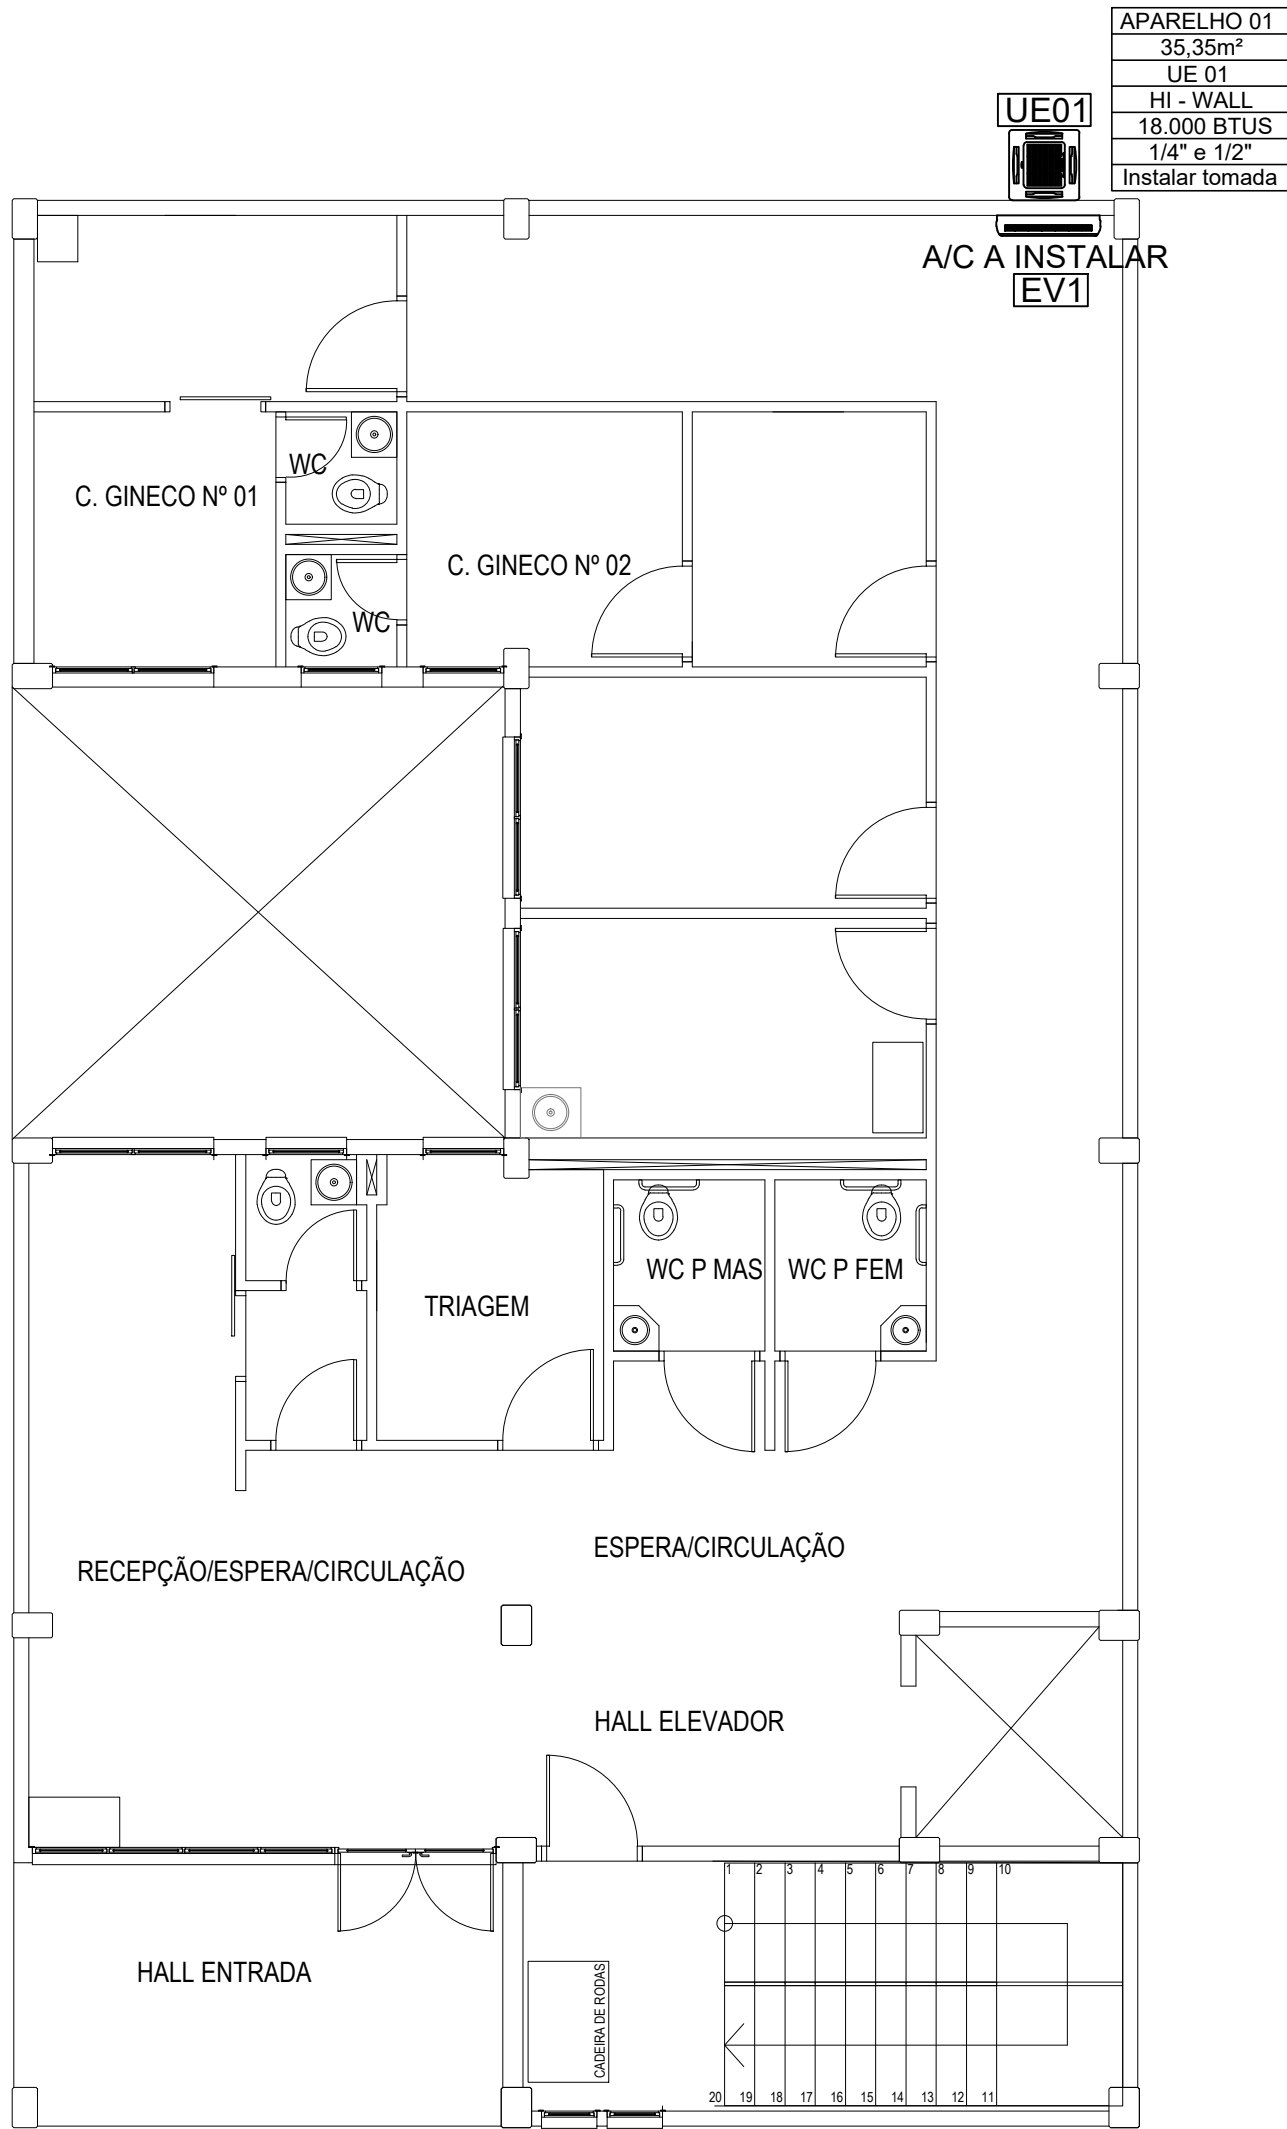

Planta baixa Térreo

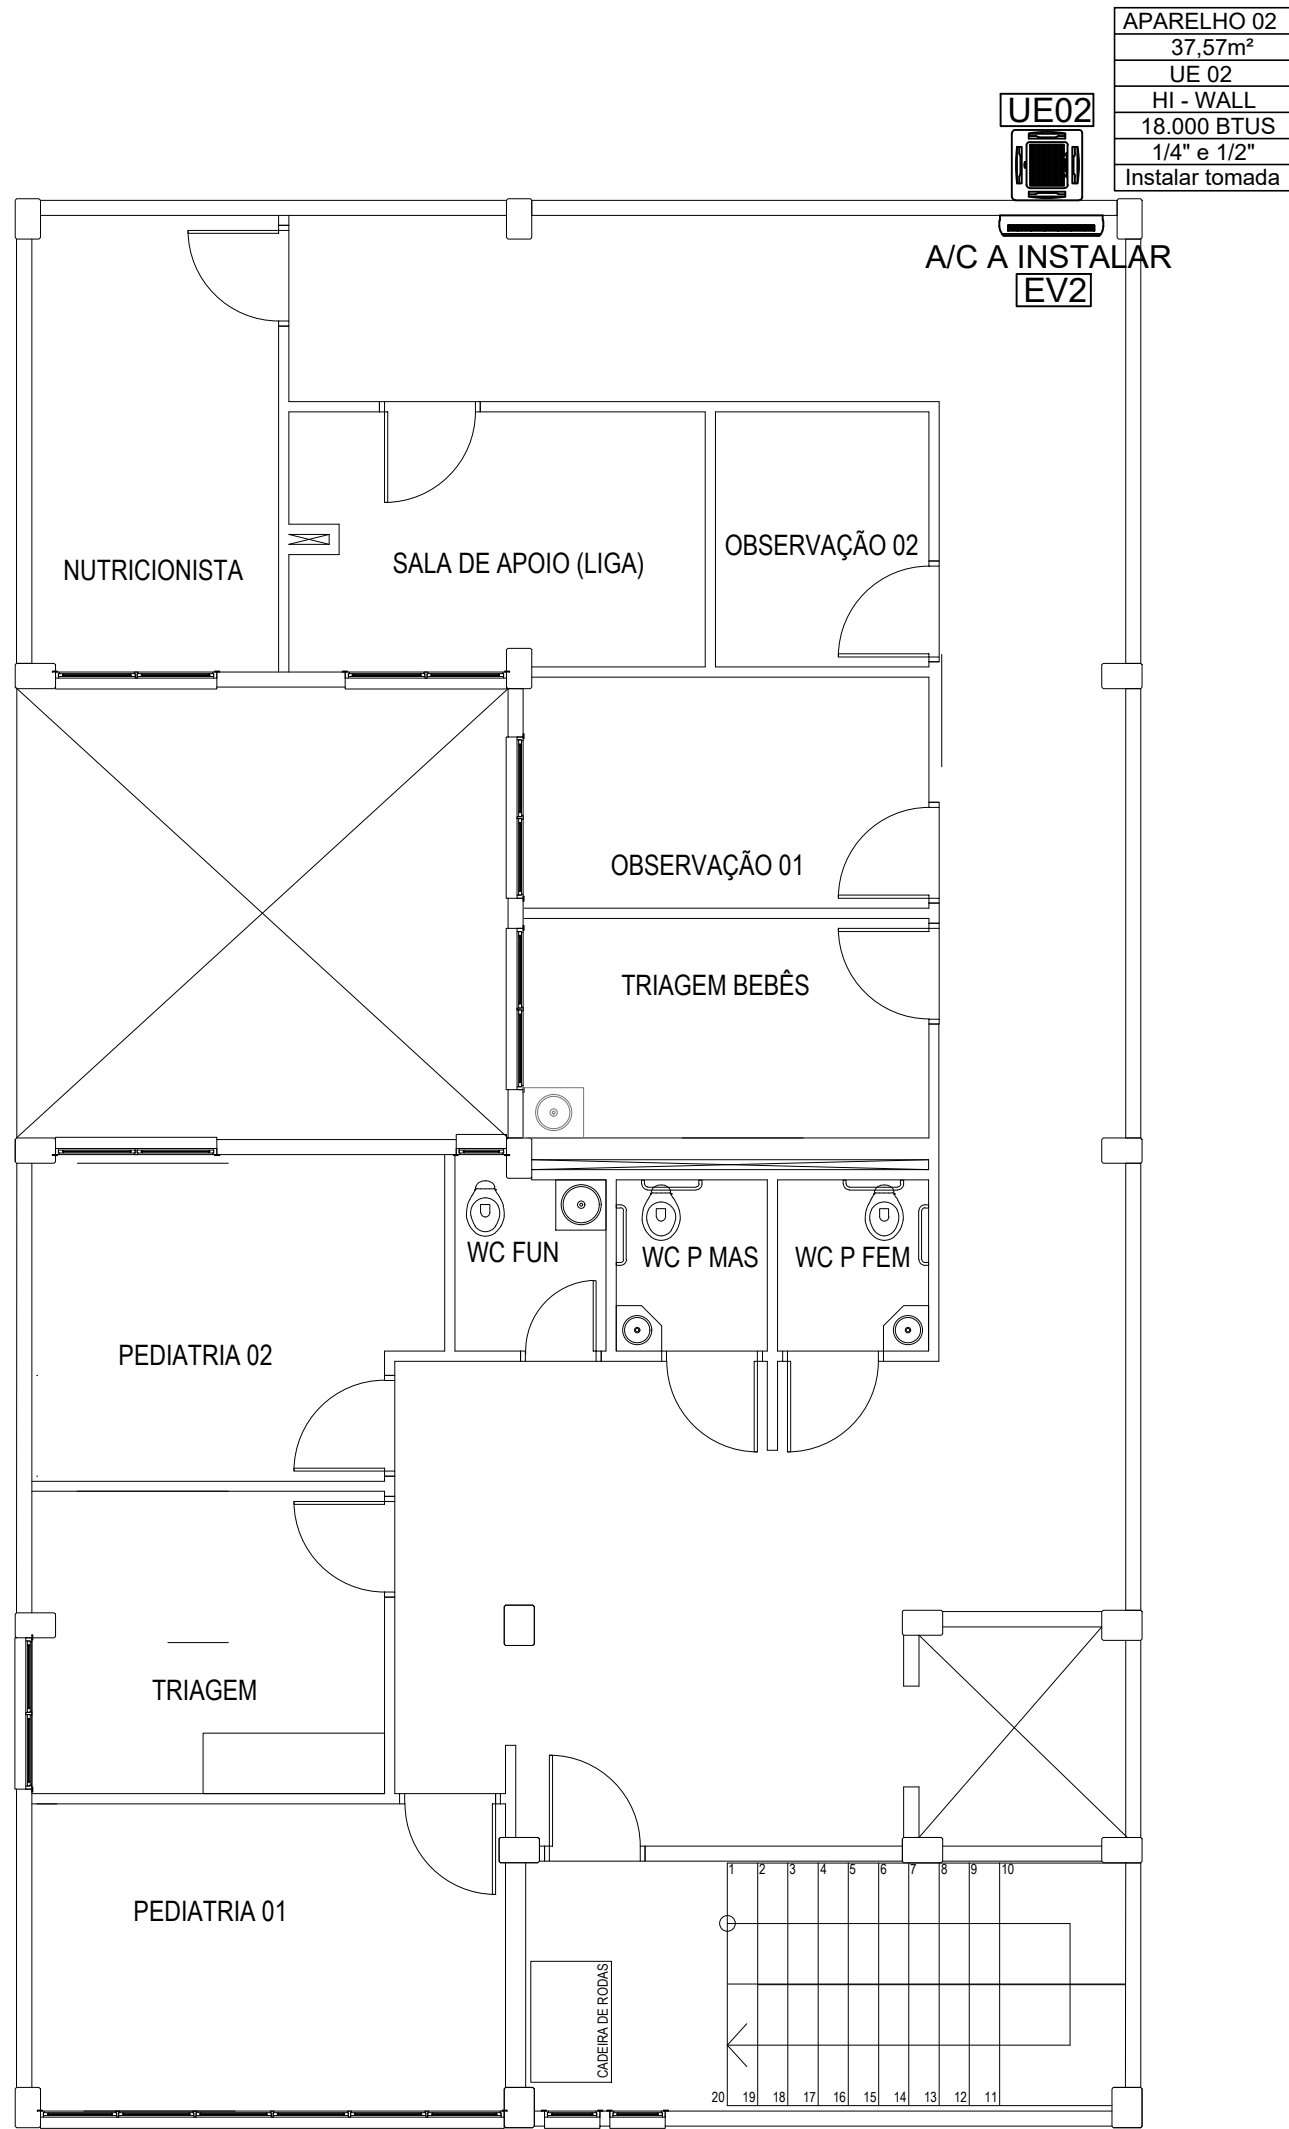

Planta baixa 2º Pav

