

ESCOLA TANCREDO
 Edificação Antiga

MUNICÍPIO DE FLORES DA CUNHA
 SECRETARIA DE PLANEJAMENTO,
 URBANISMO E MEIO AMBIENTE
 DEPARTAMENTO DE PROJETOS E PLANEJAMENTO URBANO

PLANTA BAIXA ESCOLA
 Pavimento Térreo e Superior

PRANCHA:

01


RESP. TÉCNICO:
 ENG. CIVIL NATIELE FERRARI PAGLIARINI
 CREA RS 225534

ESCALA:
 1/100

ÁREA:
 1.505,23 m²

DATA:
 ABRIL/2026

Centro Administrativo Municipal Angelo Araldi - Rua São José, 2500 - Flores da Cunha / RS - Fone: 54 3292.1722 - www.floresdacunha.rs.gov.br
 Direitos Autorais Protegidos: Lei nº 5.194 de 1996, art. 17º e 18º; Lei nº 9.610 de 1998, art. 24º, 26º e 27º; Lei nº 12.378 de 2010, art. 16; CAUIBR - Resolução nº 67 de 2013

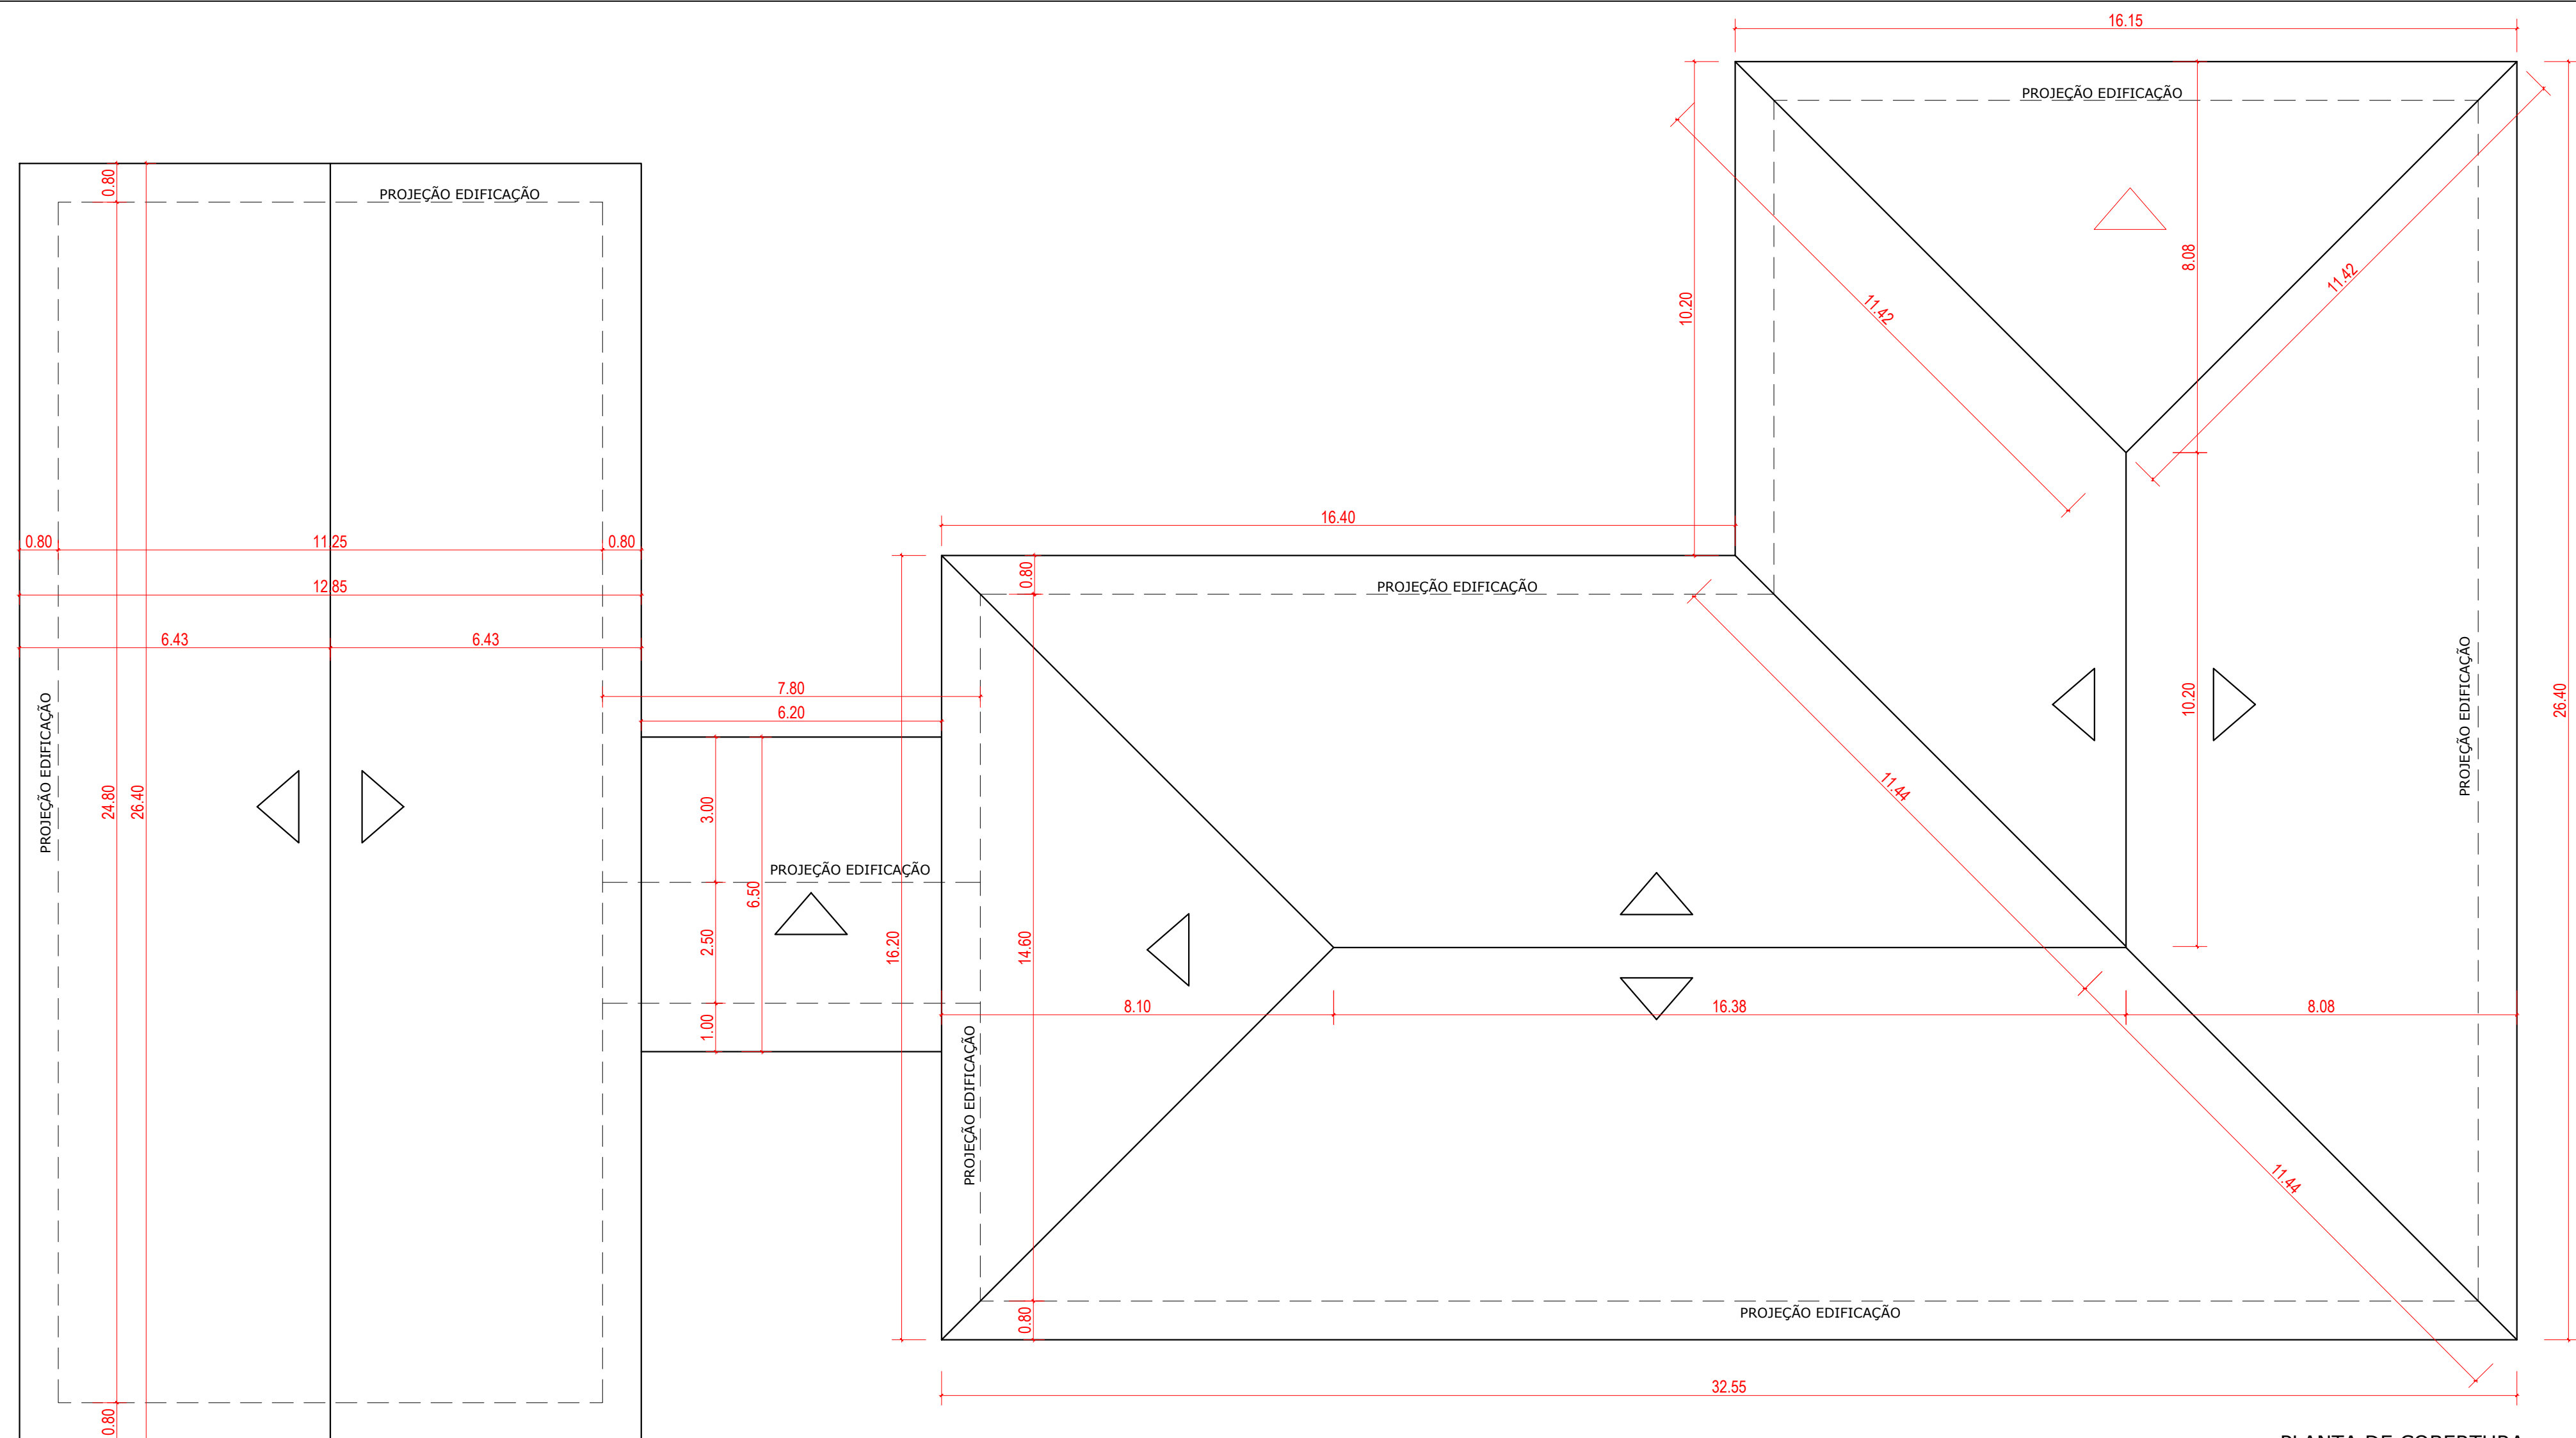

PLANTA DE COBERTURA
ESCALA: 1/100



ESCOLA TANCREDO
Edificação Antiga

MUNICÍPIO DE FLORES DA CUNHA
SECRETARIA DE PLANEJAMENTO,
URBANISMO E MEIO AMBIENTE
DEPARTAMENTO DE PROJETOS E PLANEJAMENTO URBANO

PLANTA DE COBERTURA

PRANCHA:
02

RESP. TÉCNICO:
ENG. CIVIL NATIELE FERRARI PAGLIARINI
CREA RS 225534

ESCALA:
1/100

ÁREA:
1.505,23 m²

DATA:
ABRIL/2026

Centro Administrativo Municipal Ângelo Araidí - Rua São José, 2500 - Flores da Cunha / RS - Fone: 54 3292.1722 - www.floresdacunha.rs.gov.br
Direitos Autorais Protegidos: Lei nº 5.194 de 1966, art. 17º e 18º; Lei nº 9.610 de 1998, art. 24º, 26º e 27º; Lei nº 12.378 de 2010, art. 16; CAU/BR - Resolução nº 67 de 2013.