


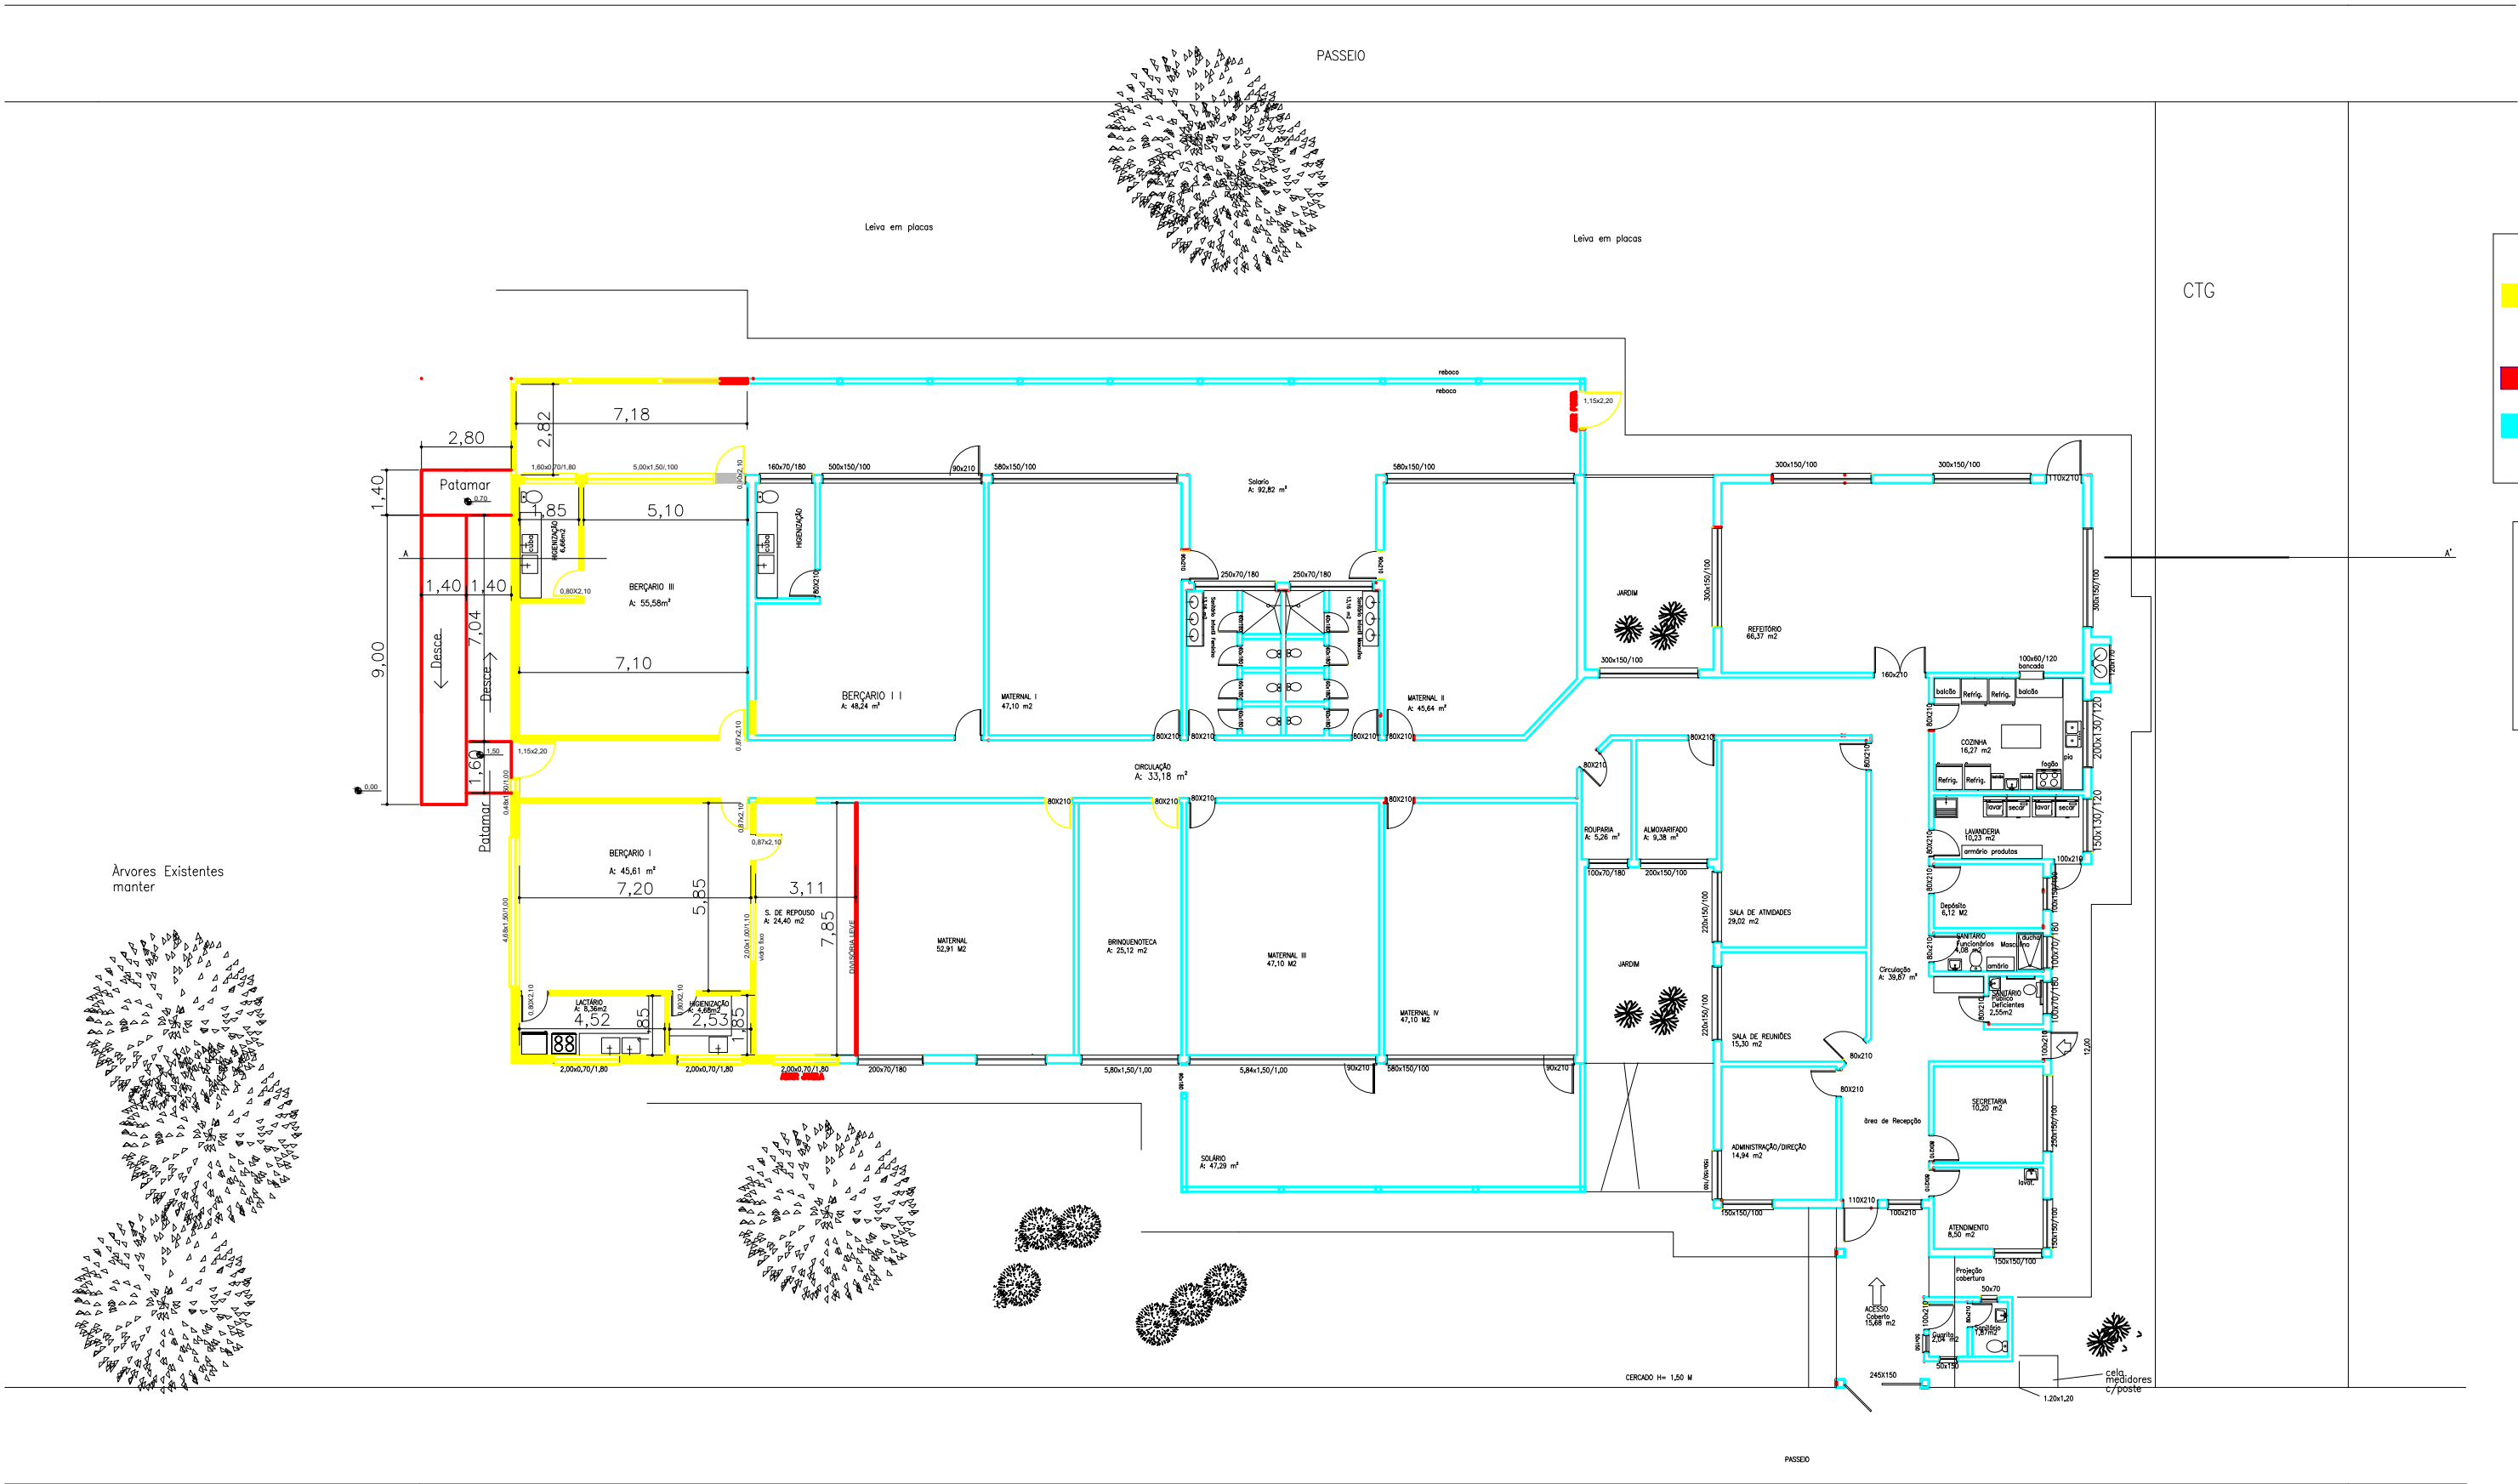

PLANTA BAIXA EXISTENTE/ Á CONSTRUIR

ESC: 1/200

 PREFEITURA MUNICIPAL DE BENTO GONÇALVES administração 2021/2024 IPURB	
obra: E.M.I Arco-Íris da Alegria	data: Abril de 2023
PLANTA BAIXA	escala: 1/200
endereço: Rua Amélia Belluzo Ferrari, 61, Vila Nova II	área: 177,89m²
responsável projeto arquitetônico Arquiteta e Urbanista Eliana Z. Romagna	prancha: 02
responsável execução	CAU: A34432-0
	desenho: Erica Da Rosa