

Cabeceiras da Ponte Joaquim Cantelli

Legenda

- Pedra do Sol
- Relógio do Sol
- Vinícola Arte Viva

ESTR. JOAQUIM CANTELLI

Pedra do Sol

Relógio do Sol

Vinícola Arte Viva

P/ BENTO GONÇALVES

VRS 855

P/ FARROUPILHA


40 m

Google Earth


Image © 2024 Airbus

40 m


40.00

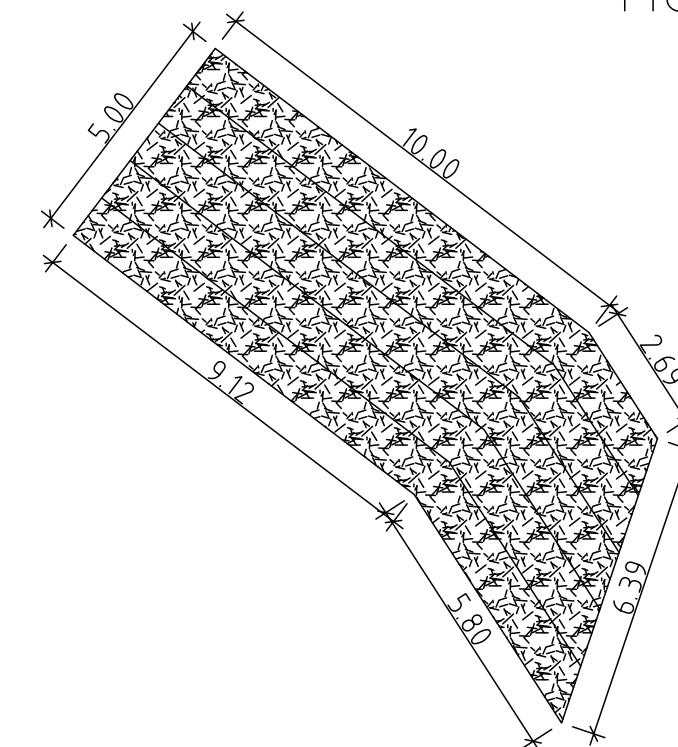

PLANTA BAIXA

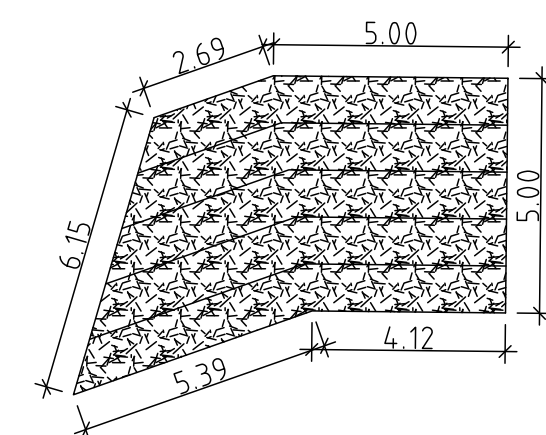

CORTE

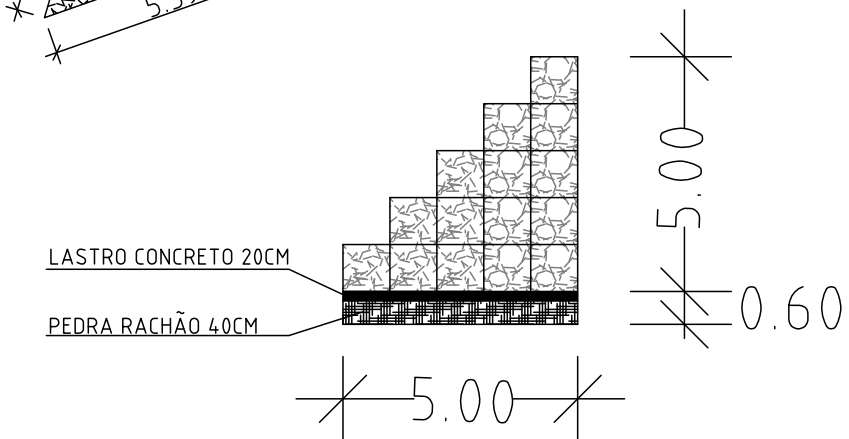

obra:

MURO DE GABIÃO

escala:
1:500

volume:	330,00m3
---------	----------

prancha:

01

desenho:
ANDROS