


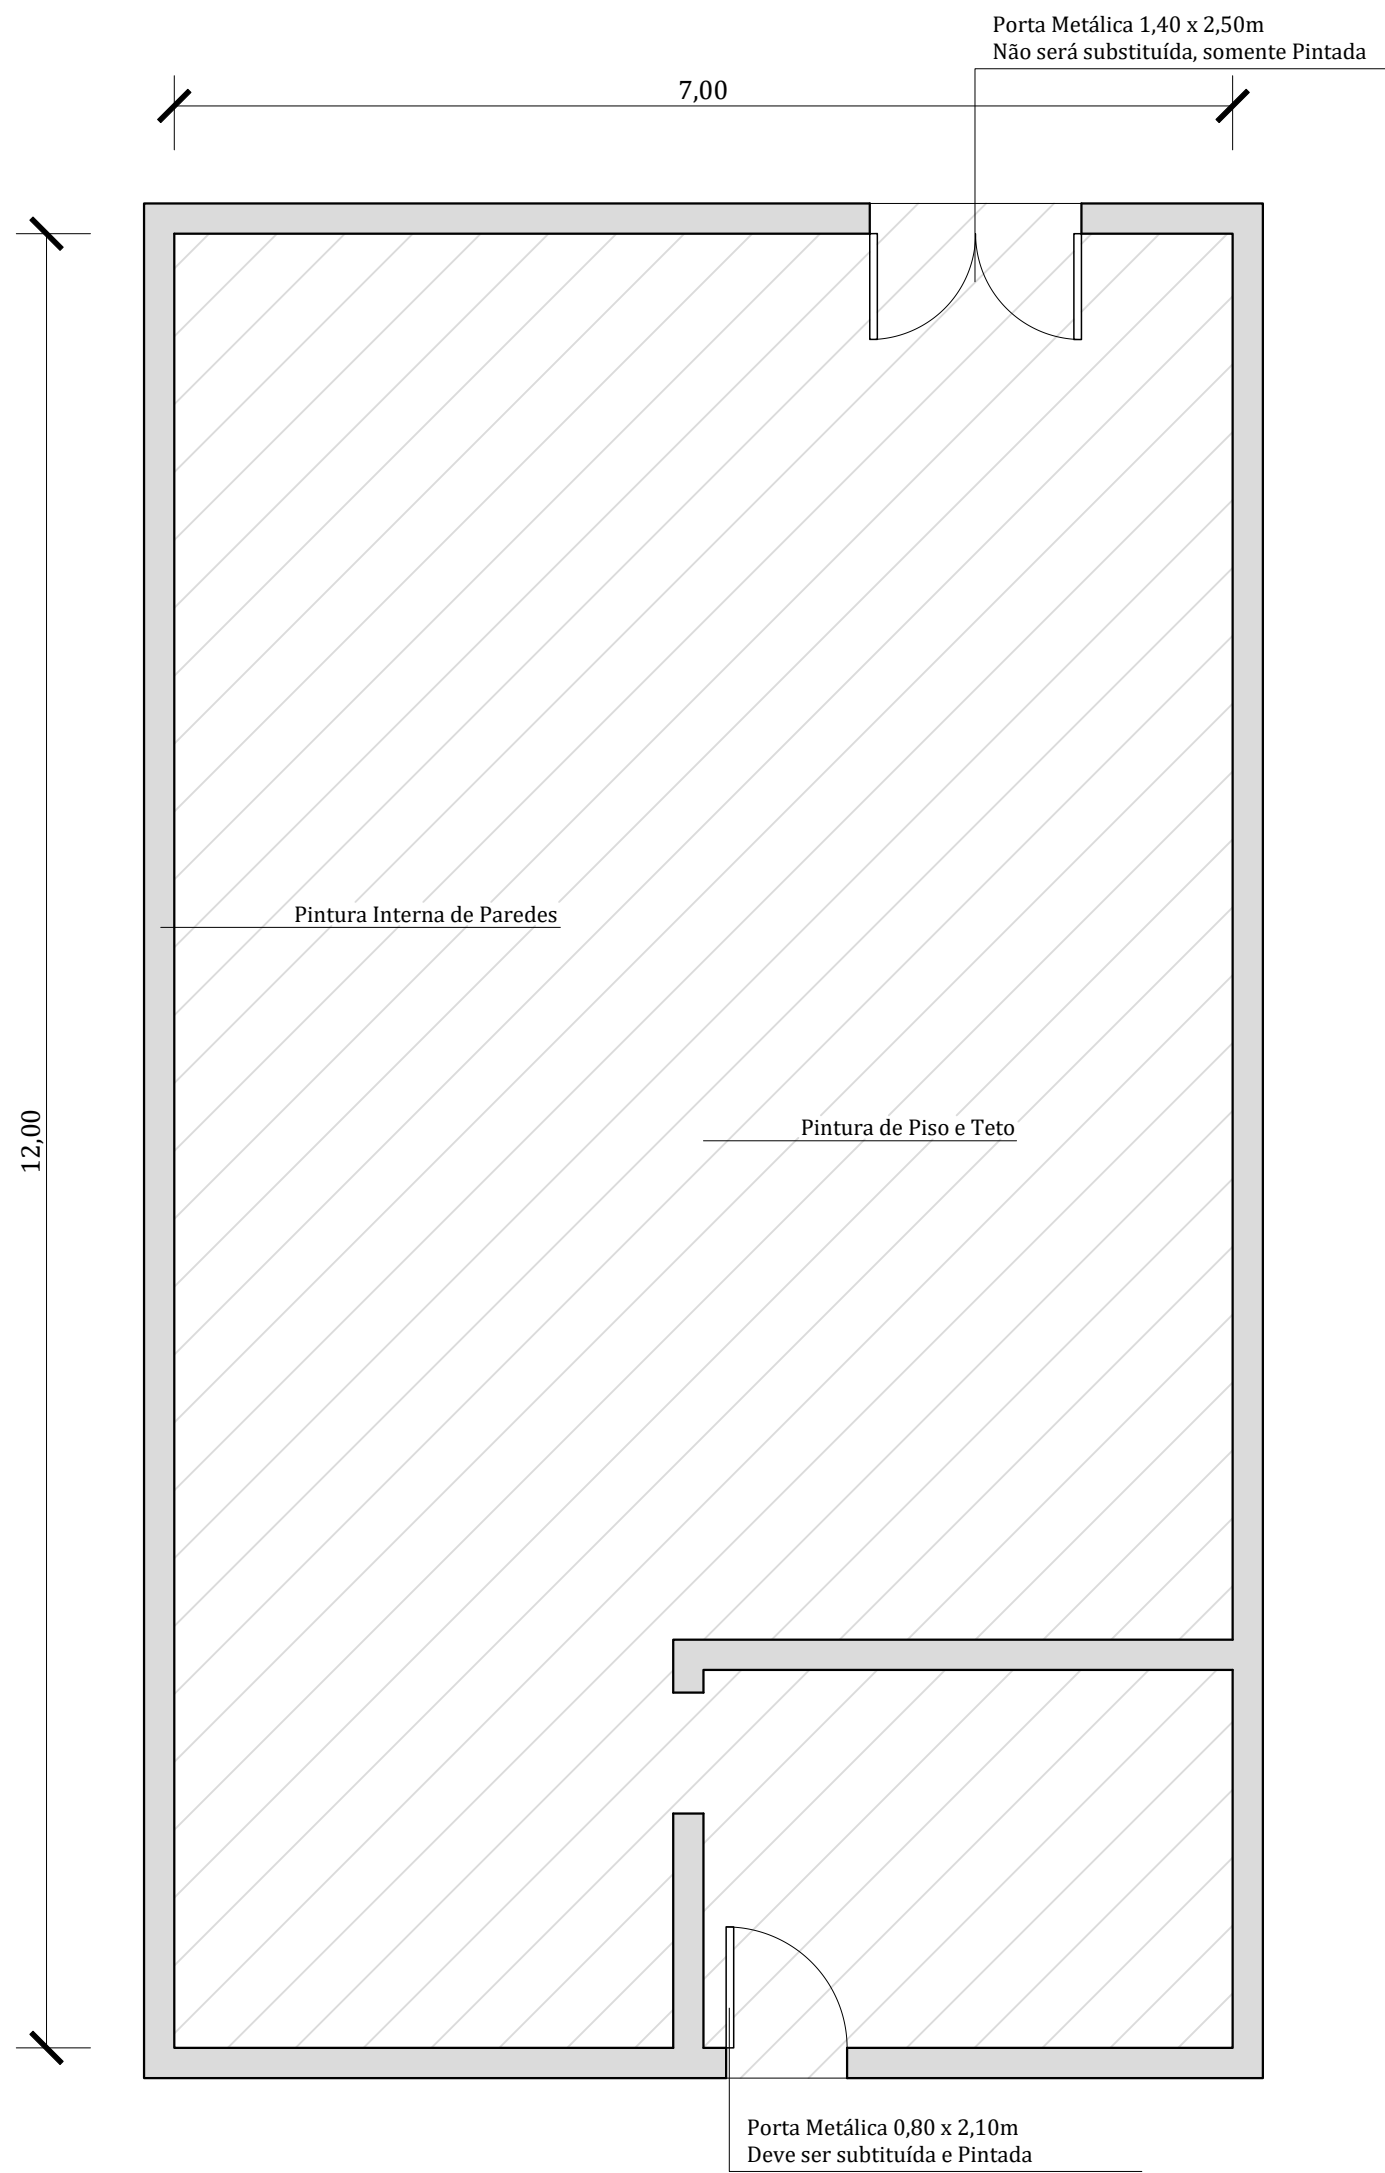

Planta Baixa
Escala 1:50
Área: 84,00 m²

PREFEITURA MUNICIPAL DE BENTO GONÇALVES IPURB - Instituto de Pesquisa e Planejamento Urbano		
obra:	PINTURA INTERNA EDIFICAÇÃO	data: MAIO/2025
		escala: INDICADA
endereço:	RUA JOÃO DOMINGOS POOLI, Nº 545, CASA 1, LOTEAMENTO ZATT, BAIRRO SÃO ROQUE , BENTO GONÇALVES-RS	área: 84,00 M2
assunto:	PLANTA BAIXA	prancha: 02
responsáveis projeto : LUCIANO CROZARA Eng. Civil CREA RS 205842		
responsável execução:		desenho: Luciano Crozara