


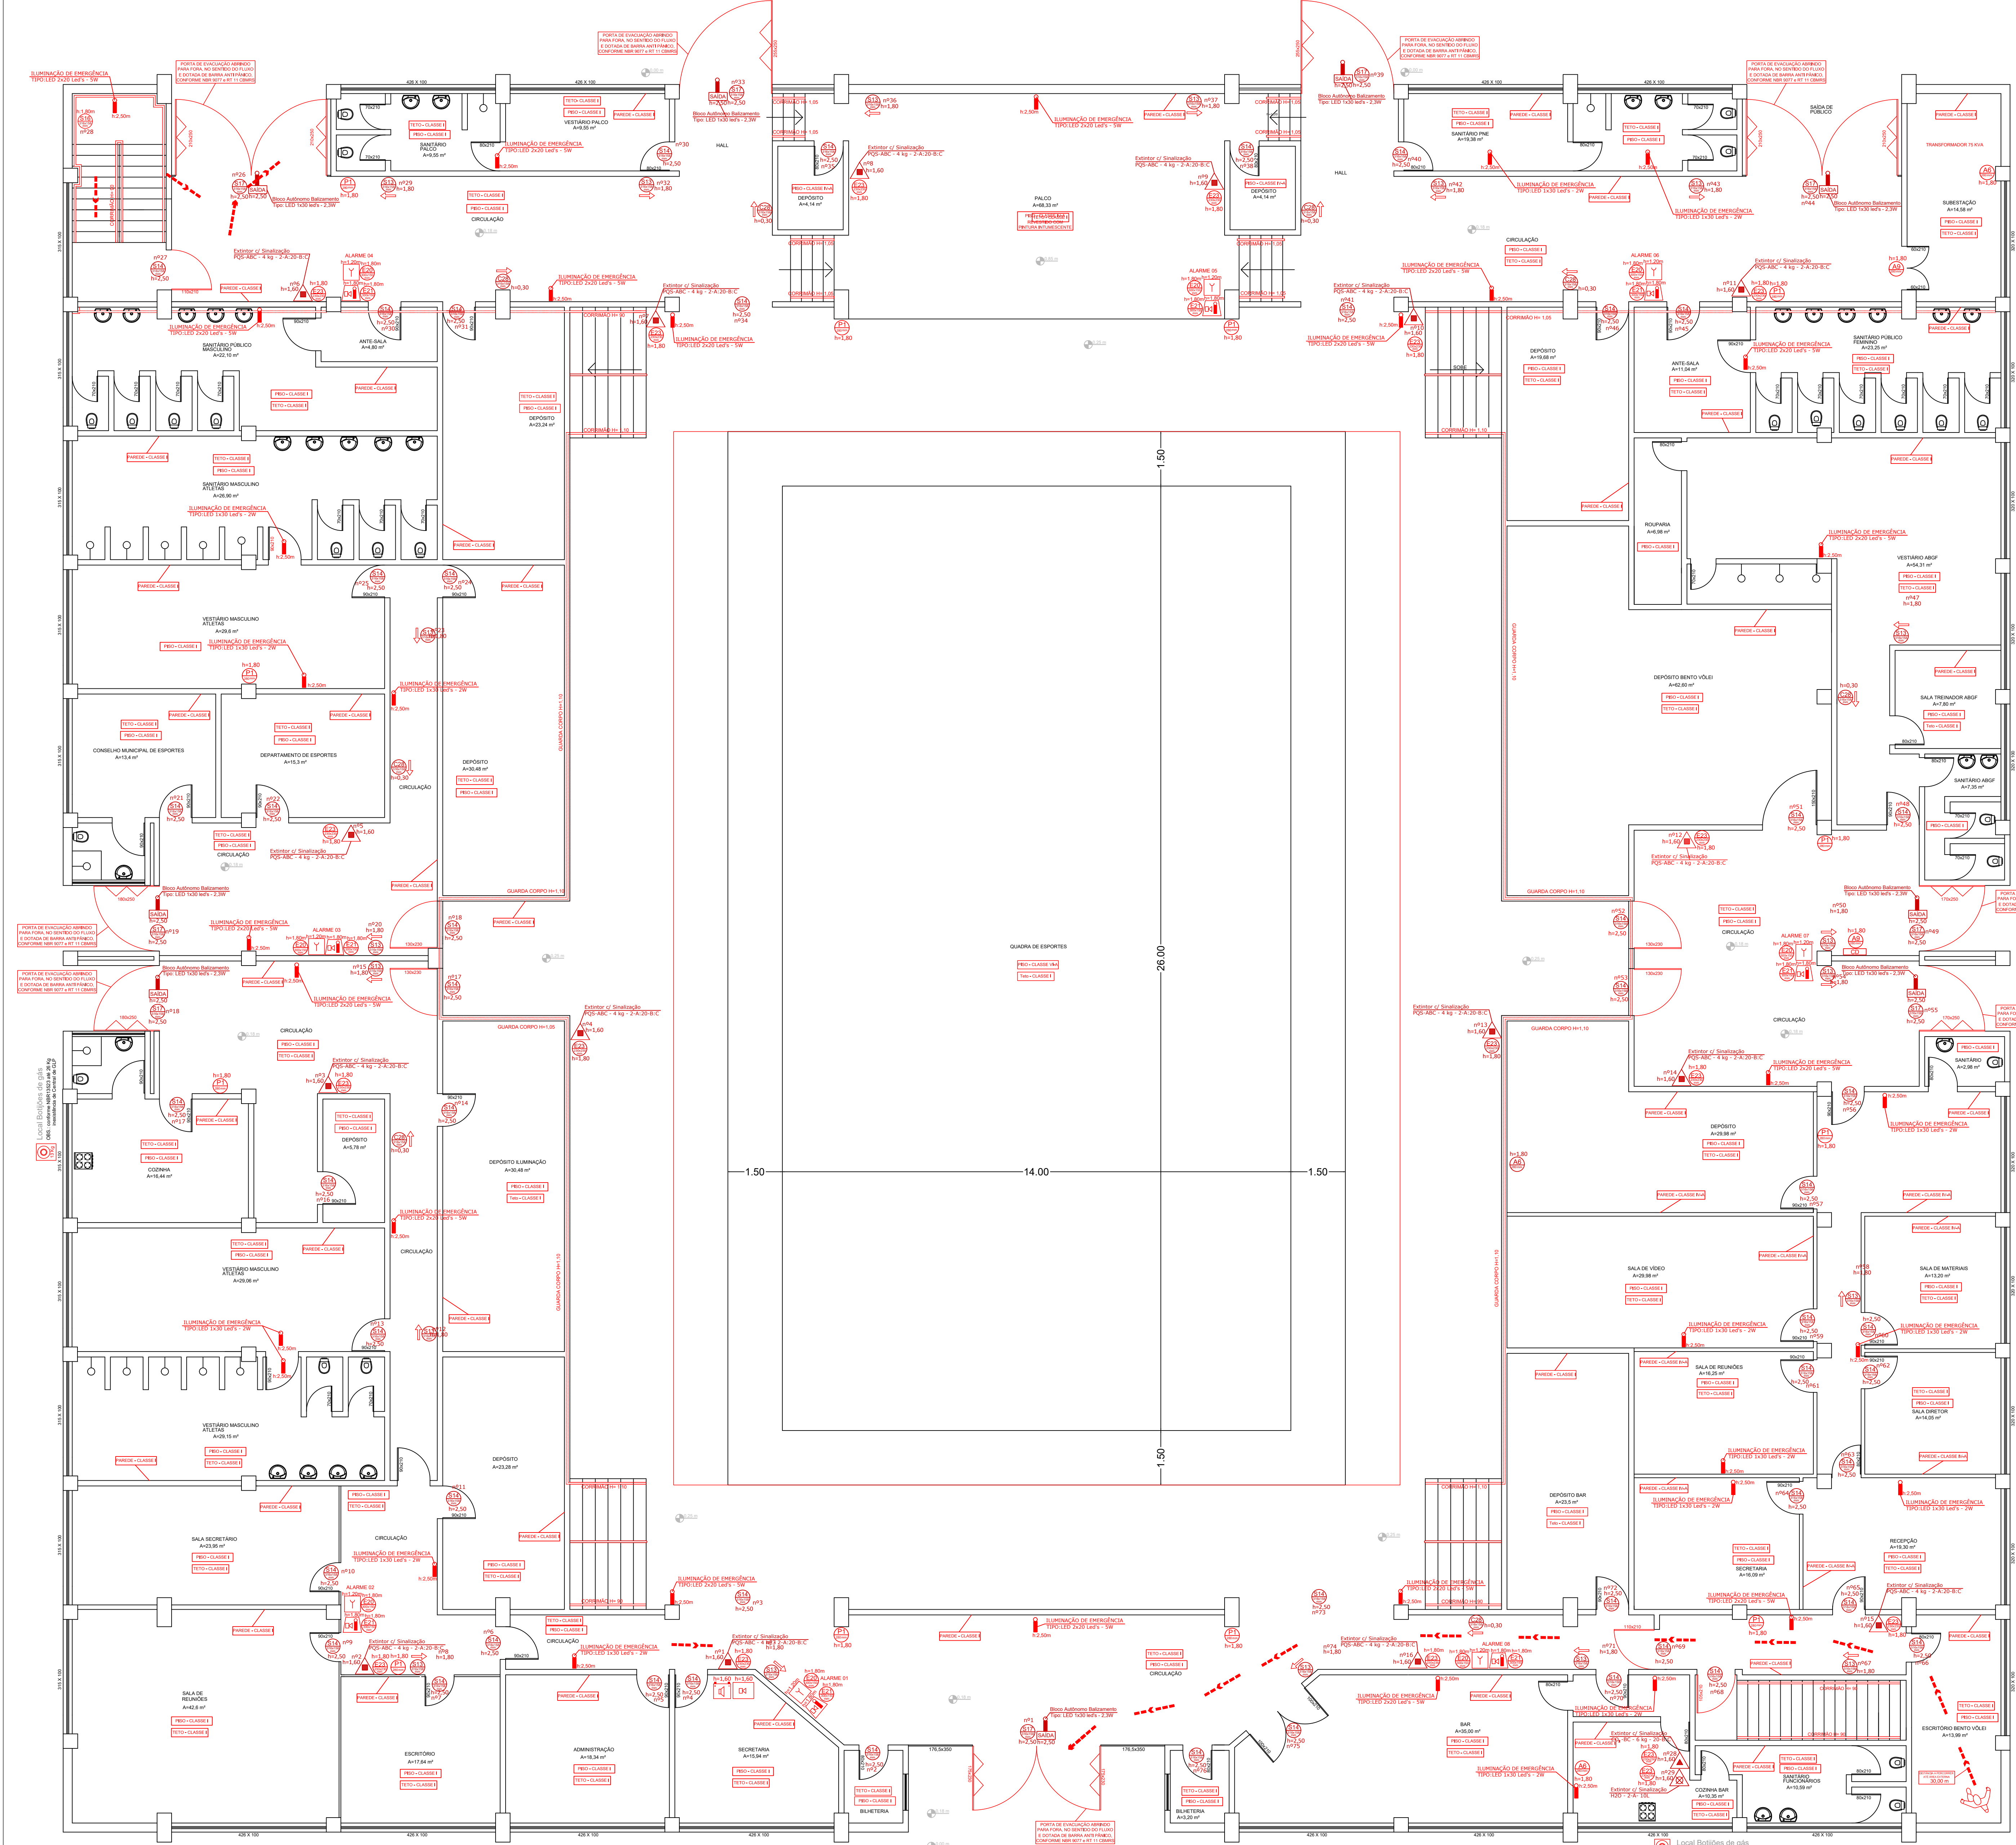

LÉGENDA	
	PROIBIDO FUMAR (SINALIZAÇÃO - PLACA CIRCULAR)
	CUIDADO RISCO DE INCÊNDIO (SINALIZAÇÃO - PLACA TRIANGULAR)
	CUIDADO RISCO DE CHOQUE ELÉTRICO
	INDICAÇÃO DE SAÍDA À ESQUERDA E À DIREITA (BETA + PICTOGRAMA)
	INDICAÇÃO DE ACESSO À SAÍDA - À FRENTE (BETA + PICTOGRAMA)
	INDICAÇÃO DE SAÍDA EM ESCADA (BETA + PICTOGRAMA)
	INDICAÇÃO DE SAÍDA OU BÊTA OU PICTOGRAMA (PLACA RETANGULAR)
	INDICAÇÃO DE LOCAL DE INSTALAÇÃO DE ALARME SONORO
	INDICAÇÃO DE SINALIZAÇÃO DE BATERIA
	INDICAÇÃO DE DIREÇÃO DE SAÍDA - BETA
	PONTO DE ILUMINAÇÃO DE SAÍDA DE EMERGÊNCIA
	CENTRAL DE DISTRIBUIÇÃO
	ROTA DE FUGA - DIREÇÃO A SEGUIR
	ROTA DE FUGA - SAÍDA FINAL
	PONTO DE ILUMINAÇÃO DE EMERGÊNCIA TIPO BALIZAMENTO
	EXTINTOR PORTÁTIL DE ÁGUA PRESSURIZADA
	EXTINTOR PORTÁTIL DE CO ₂
	EXTINTOR PORTÁTIL DE PO TIPO ABC
	BATERIAS DE ACUMULADORES PARA O SISTEMA DE DETECÇÃO DE ALARME
	ACIONADOR MANUAL DO SISTEMA DE DETECÇÃO E ALARME
	AVISADOR SONORO E VISUAL (COM SIRENE)
	PANEL REPETIDOR DO SISTEMA DE DETECÇÃO E ALARME
	BARRA - ANTIRRAIO

Pág:
Rúbricas:



PREFEITURA MUNICIPAL DE BENTO GONÇALVES
administração 2021/2024

obra: Ginásio Municipal de Esportes

endereço: Rua Presidente Costa e Silva, 212 – Bairro Planalto

assunto: PPCL: Planta Baixa – Pavimento Térreo

responsáveis projeto : Tiago Augusto Torriani

responsável execução:

data: novembro 2022

escala: 1:75

área: 4.737,16m²

prancha: 01

desenho: Nathália Tosi

Eng.Civil CREA RS 124567

PLANTA BAIXA - PAV. TERREO
Área: 2.524,68 m²
esc.: 1/75