


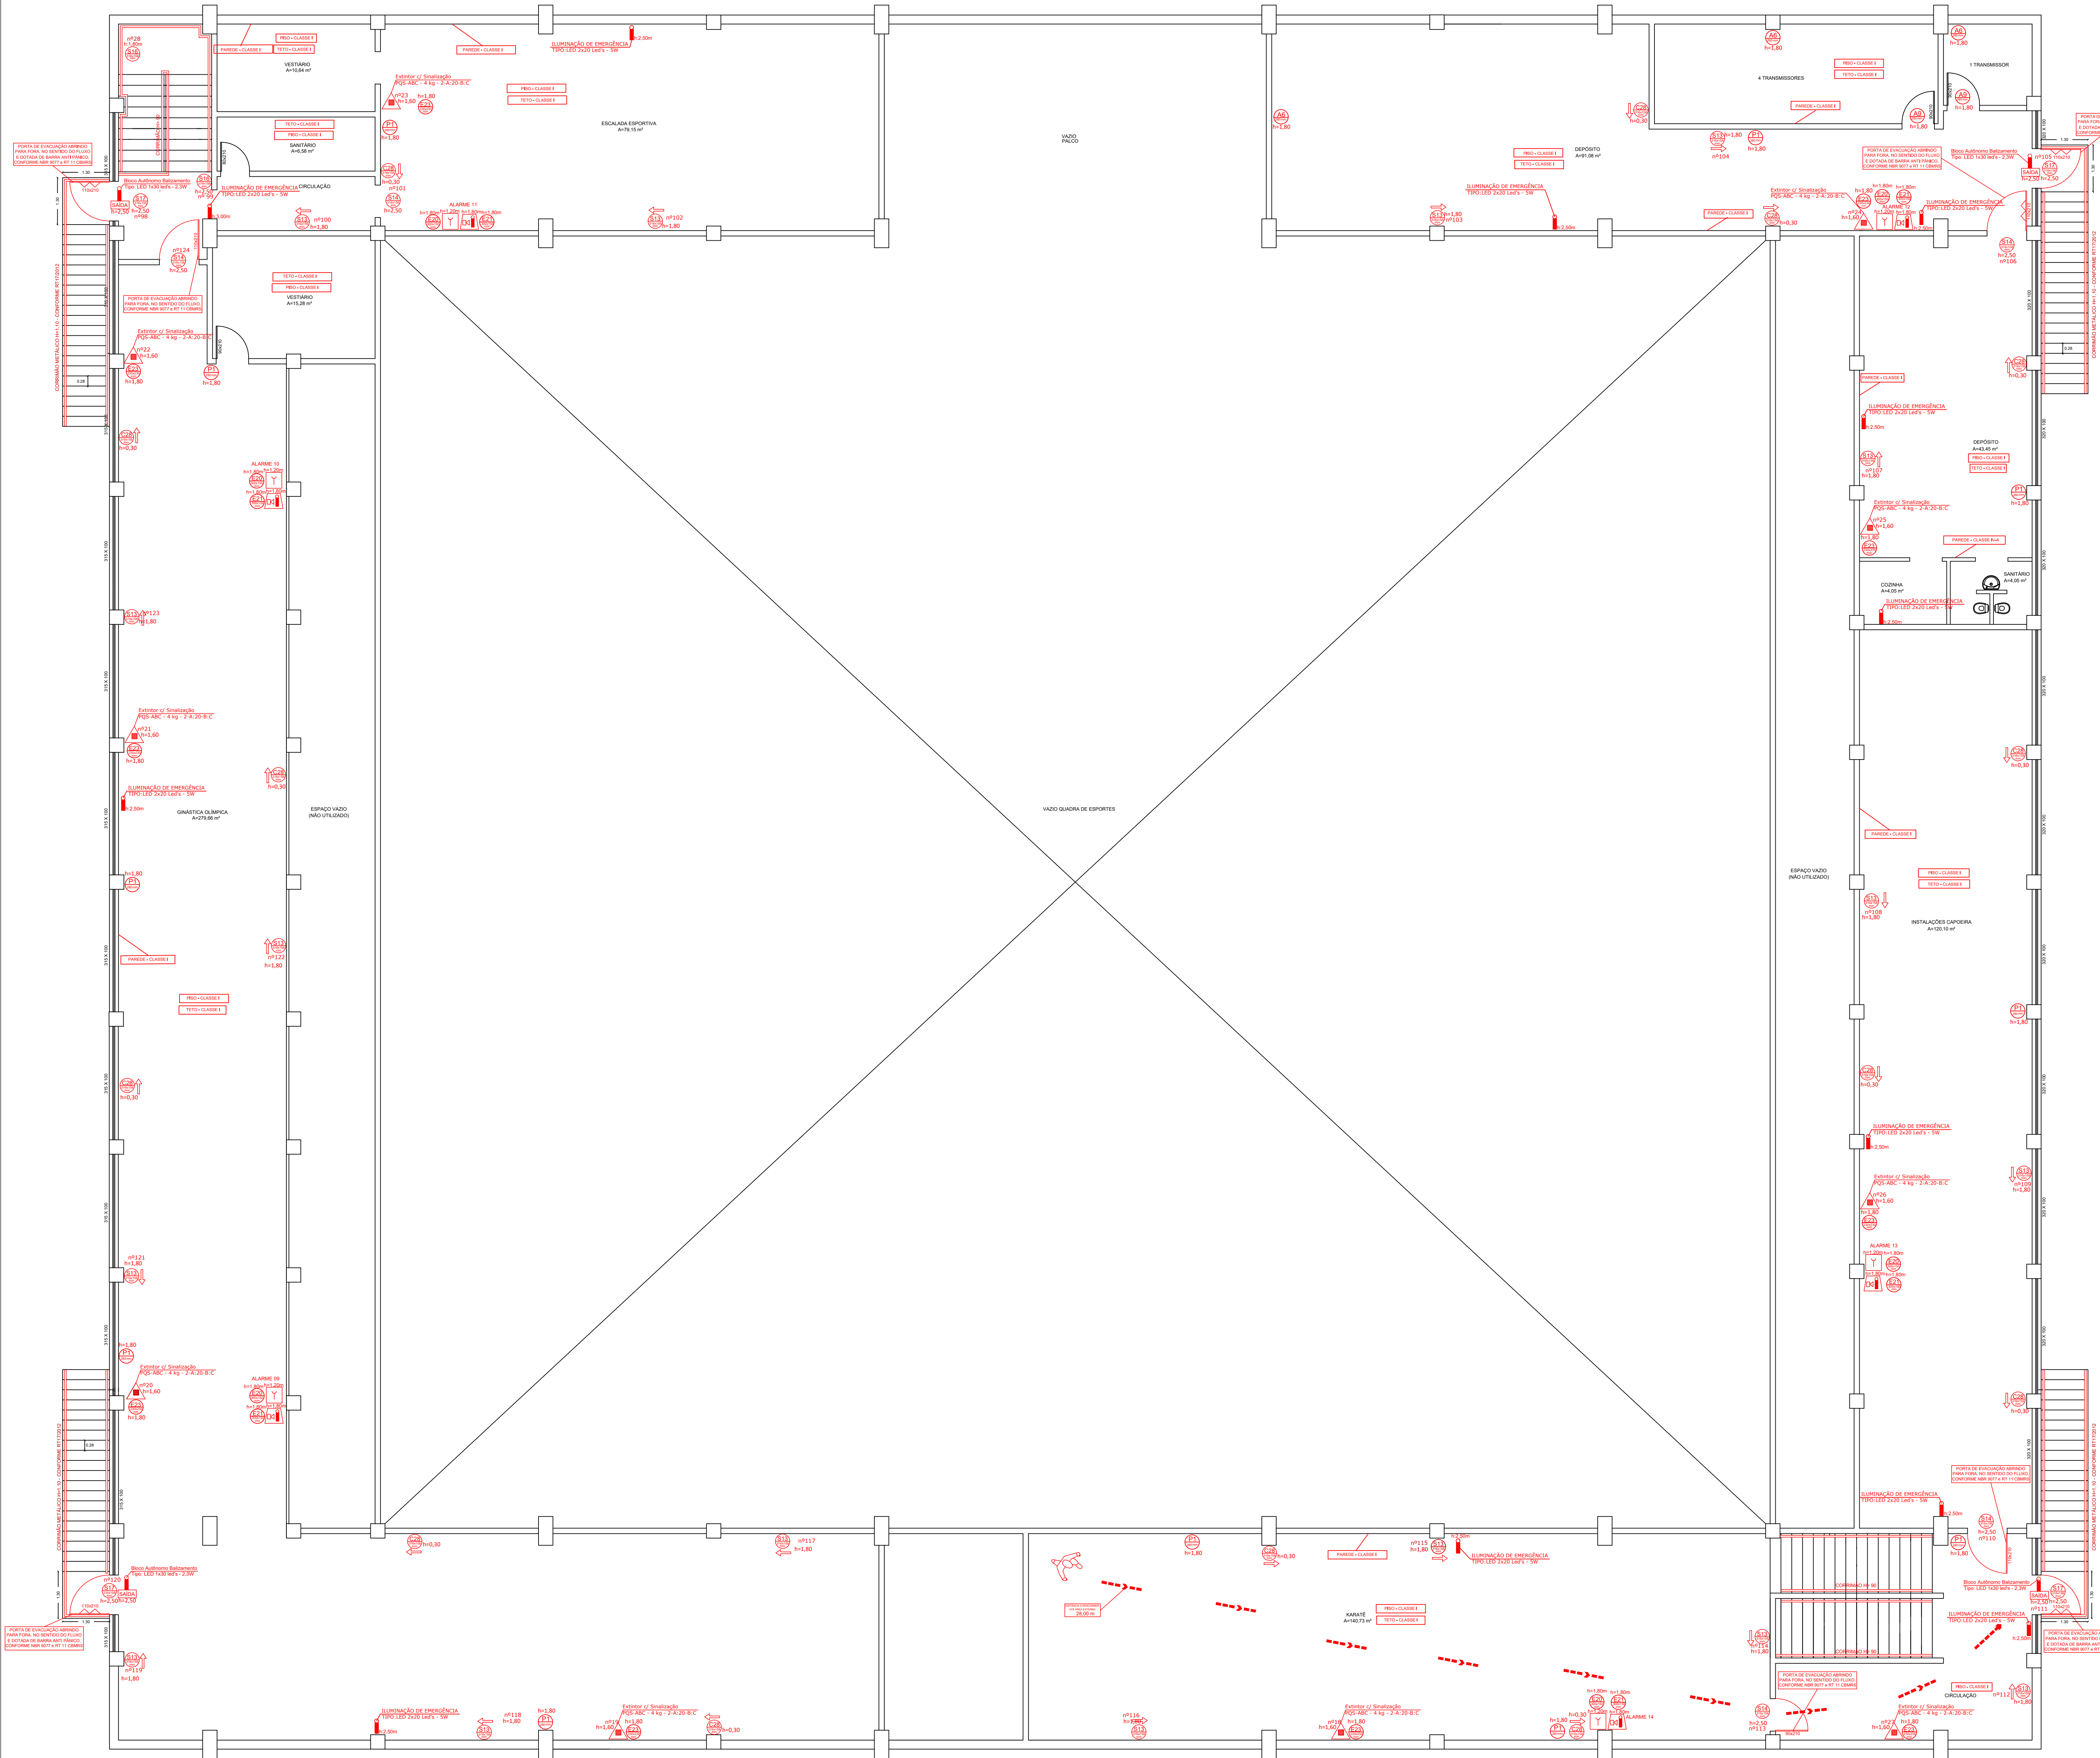

LEGENDA	
	PROIBIDO FUMAR (SINALIZAÇÃO - PLACA CIRCULAR)
	CUIDADO, RISCO DE INCÊNDIO (SINALIZAÇÃO - PLACA TRIANGULAR)
	CUIDADO, RISCO DE CHOQUE ELÉTRICO
	INDICAÇÃO DE SAÍDA À ESQUERDA E À DIREITA (BETA + PICTOGRAMA)
	INDICAÇÃO DE ACESSO À SAÍDA - À FRENTE (BETA + PICTOGRAMA)
	INDICAÇÃO DE SAÍDA EM ESCADA (BETA + PICTOGRAMA)
	INDICAÇÃO DE LOCAL DE INSTALAÇÃO DE ALARME SONORO
	BOTÃO DE ACIONAMENTO DE ALARME OU DE BOMBA DE INCÊNDIO
	EXTINTOR DE INCÊNDIO (SINALIZAÇÃO - PLACA QUADRADA)
	INDICAÇÃO DE DIREÇÃO DE SAÍDA - BETA
	PONTO DE ILUMINAÇÃO DE SAÍDA DE EMERGÊNCIA
	CENTRAL DE DISTRIBUIÇÃO
	ROTA DE FUGA - DIREÇÃO A SEGUIR
	ROTA DE FUGA - SAÍDA FINAL
	PONTO DE ILUMINAÇÃO DE EMERGÊNCIA TIPO BALIZAMENTO
	EXTINTOR PORTÁTIL DE ÁGUA PRESSURIZADA
	EXTINTOR PORTÁTIL DE CO2
	EXTINTOR PORTÁTIL DE PÓ TIPO ABC
	BATERIAS DE ACUMULADORES PARA O SISTEMA DE DETECÇÃO DE ALARME
	ACIONADOR MANUAL DO SISTEMA DE DETECÇÃO E ALARME
	AVISADOR SONORO E VISUAL, (COM BIPE)
	PAINEL REPETIDOR DO SISTEMA DE DETECÇÃO E ALARME
	BARREIRA - ANTIFUMO

Pág: _____
Rubricas: _____



PREFEITURA MUNICIPAL DE BENTO GONÇALVES

administração 2021/2024

obra:

Ginásio Municipal de Esportes

endereço:

Rua Presidente Costa e Silva, 212 – Bairro Planalto

assunto:

PPCI: Planta Baixa – 2º Pavimento

responsáveis projeto :

Tiago Augusto Torriani Eng.Civil CREA RS 124567

responsável execução:

data:

novembro 2022

escala:

1: 75

área:

4.737,16m²

prancha:

03

PLANTA BAIXA - 2º Pavimento
Área: 1.153,63