

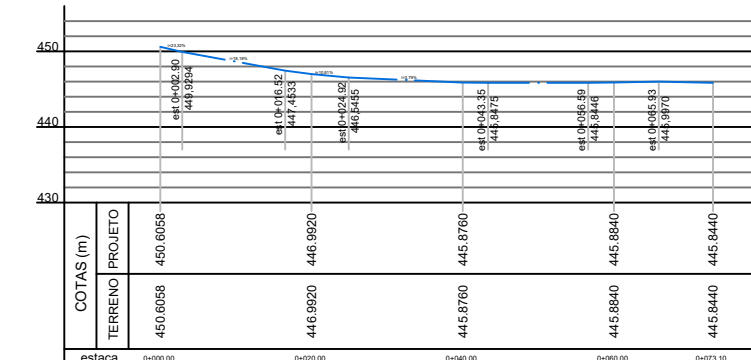


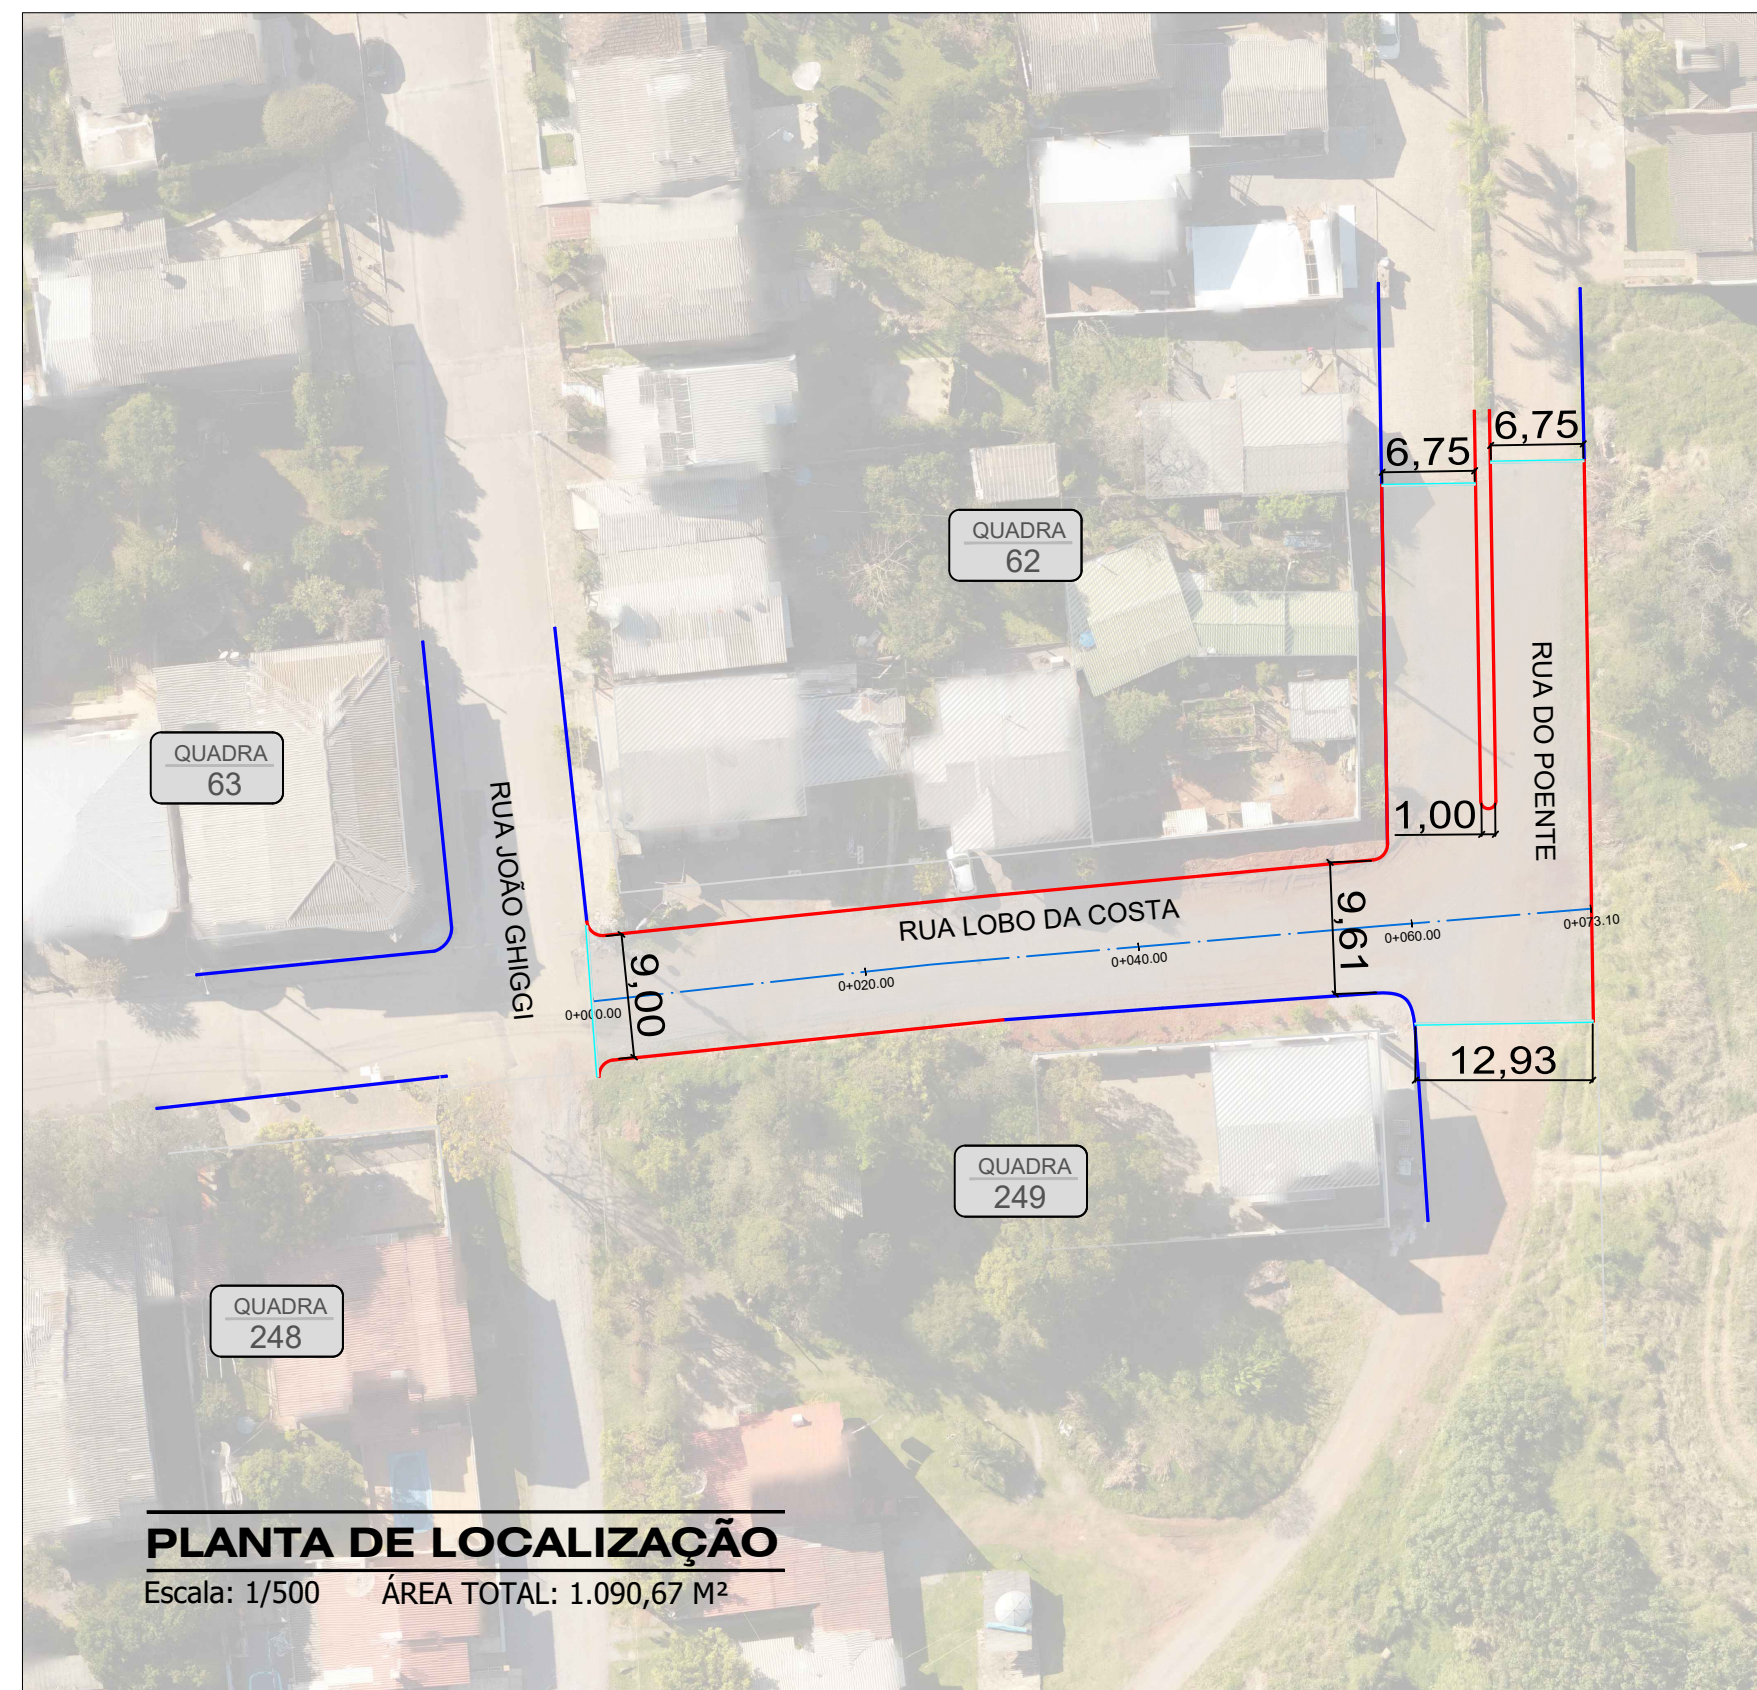


Estudo de declividade:
• Atenuação de 8%: menor espessura de betão
• 8% < 11,25%: espessamento entre vigas de contenção transversal de 30 metros;
• 12% < 15,25%: espessamento entre vigas de contenção transversal de 15 metros;
• viga de contenção: 15 x 30, 1 barra de 12,5 mm. fuste: DER-SP;
• o nível do pavimento acabado será o mesmo nível do terreno atual.

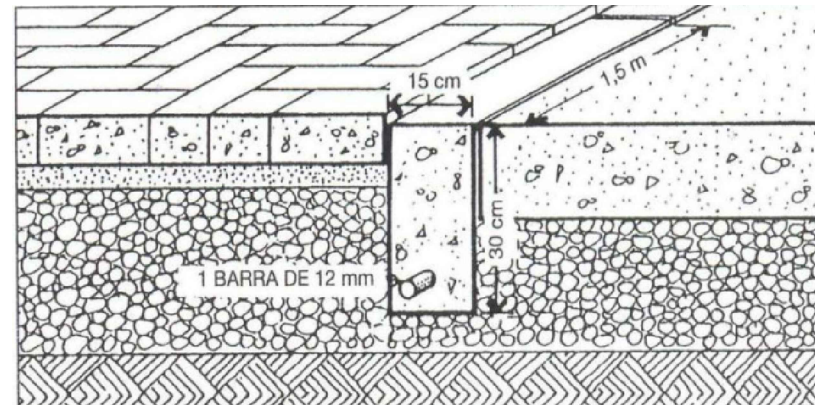


Fonte: DER-SP

DETALHES CONSTRUTIVOS
VIGAS DE CONTENÇÃO TRANSVERSAL
SEM ESCALA

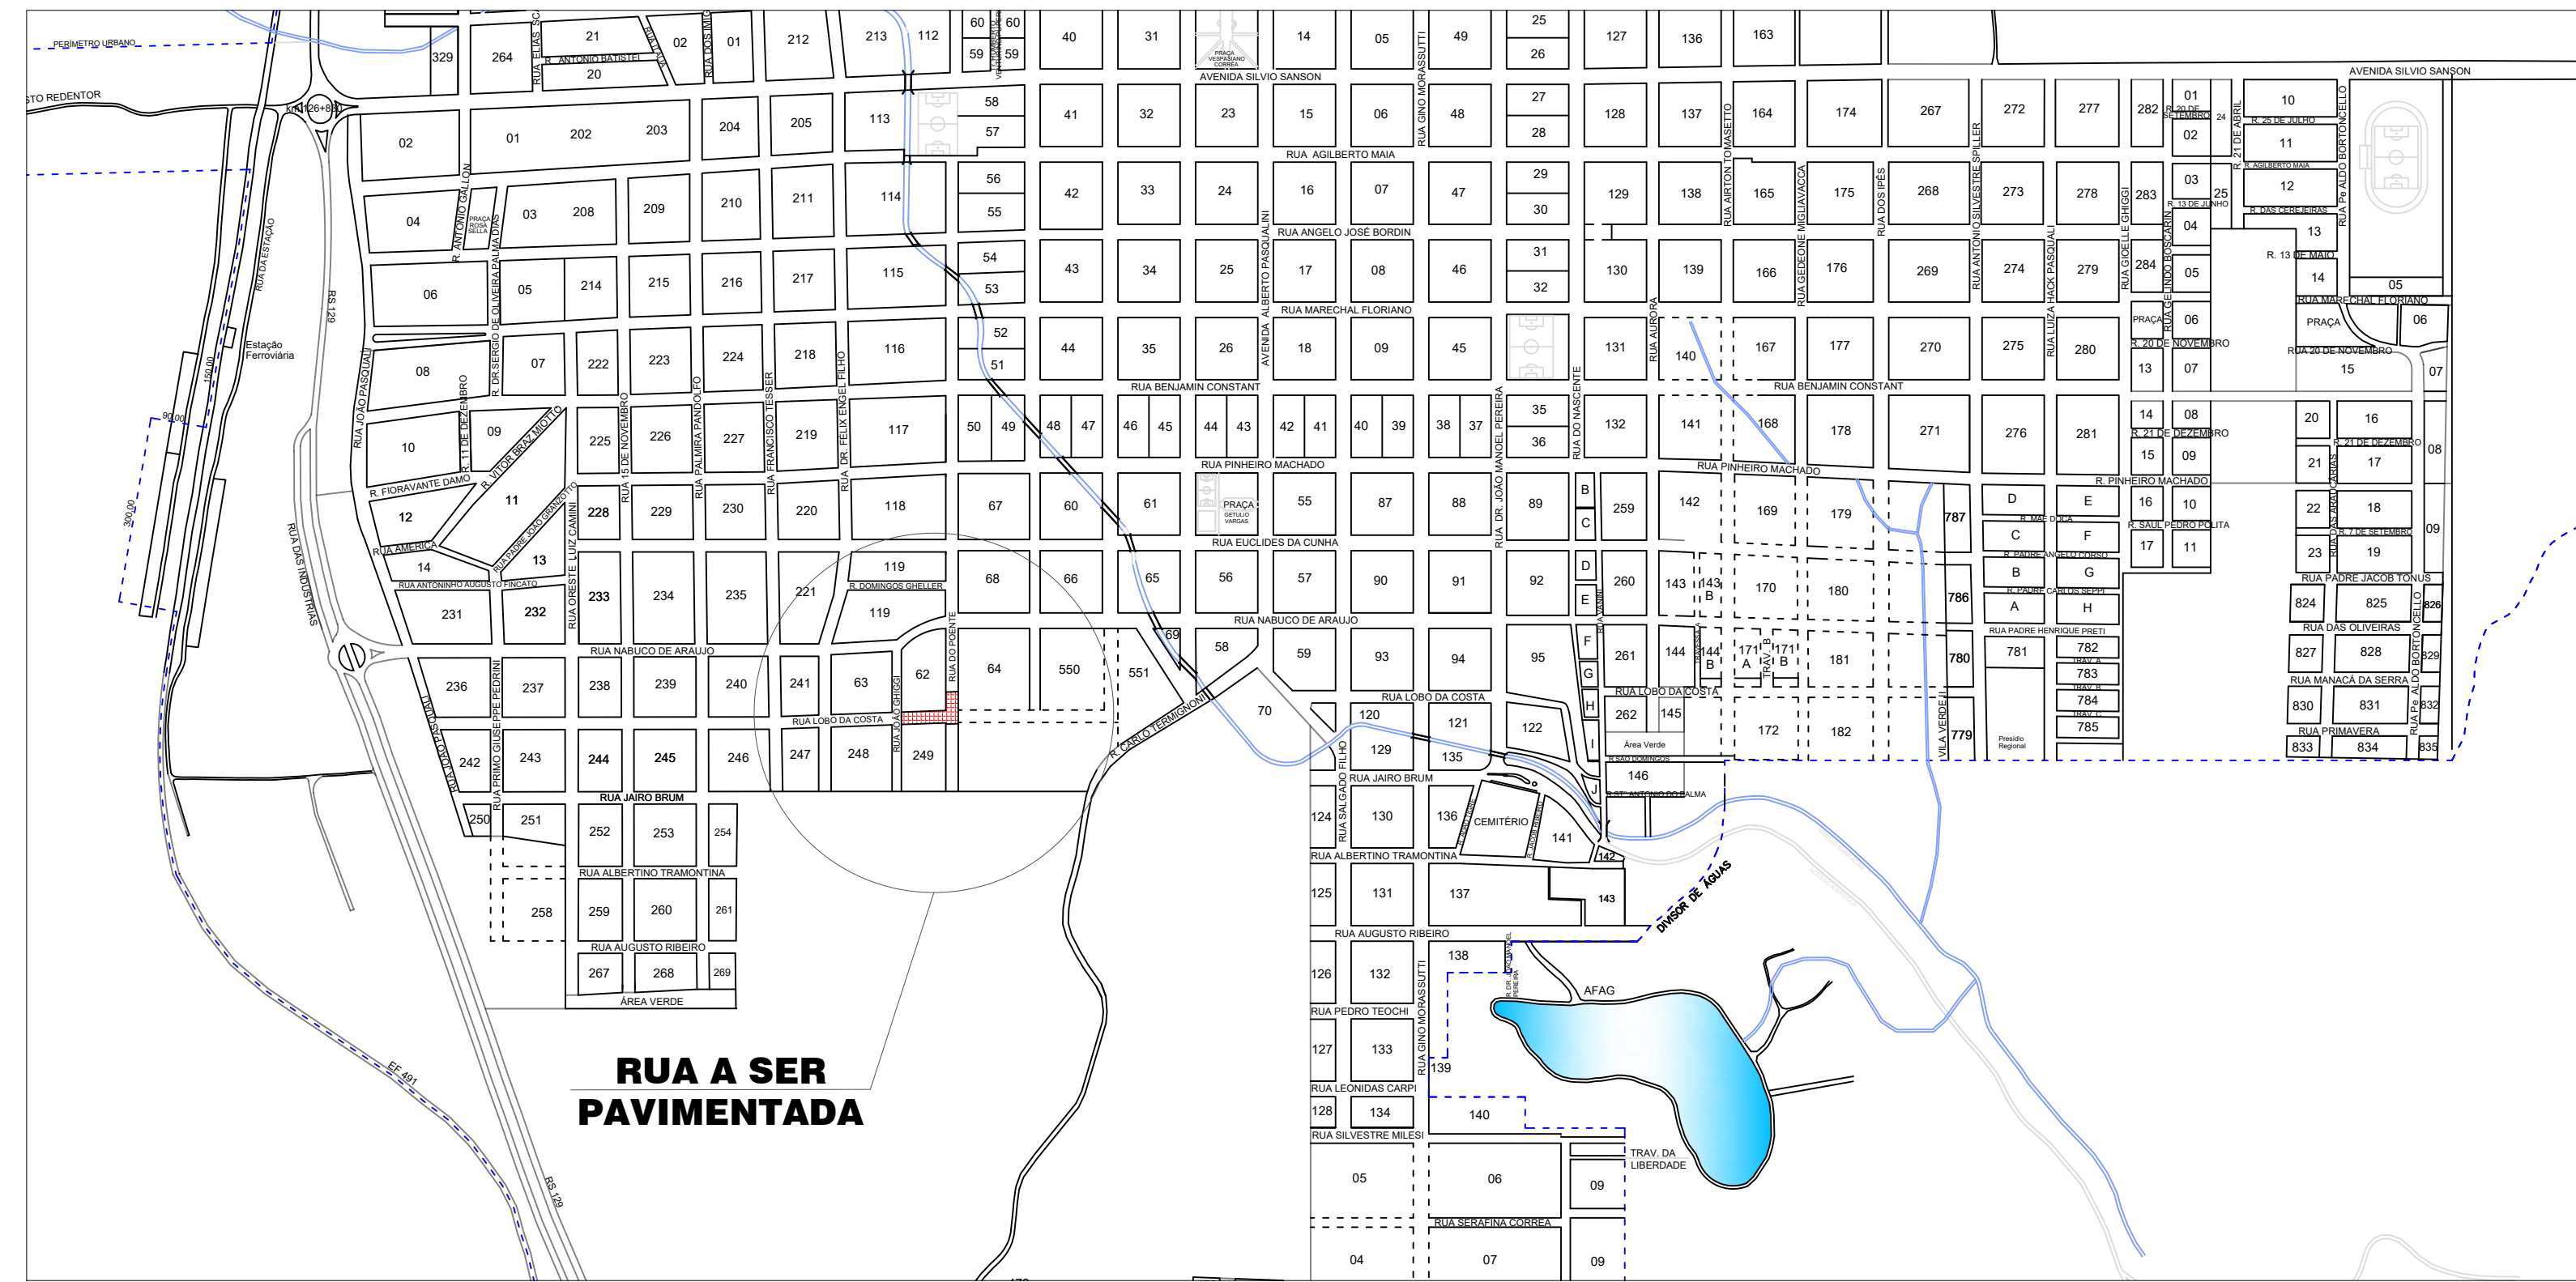

PLANTA DE SITUAÇÃO
Escala: 1/10.000

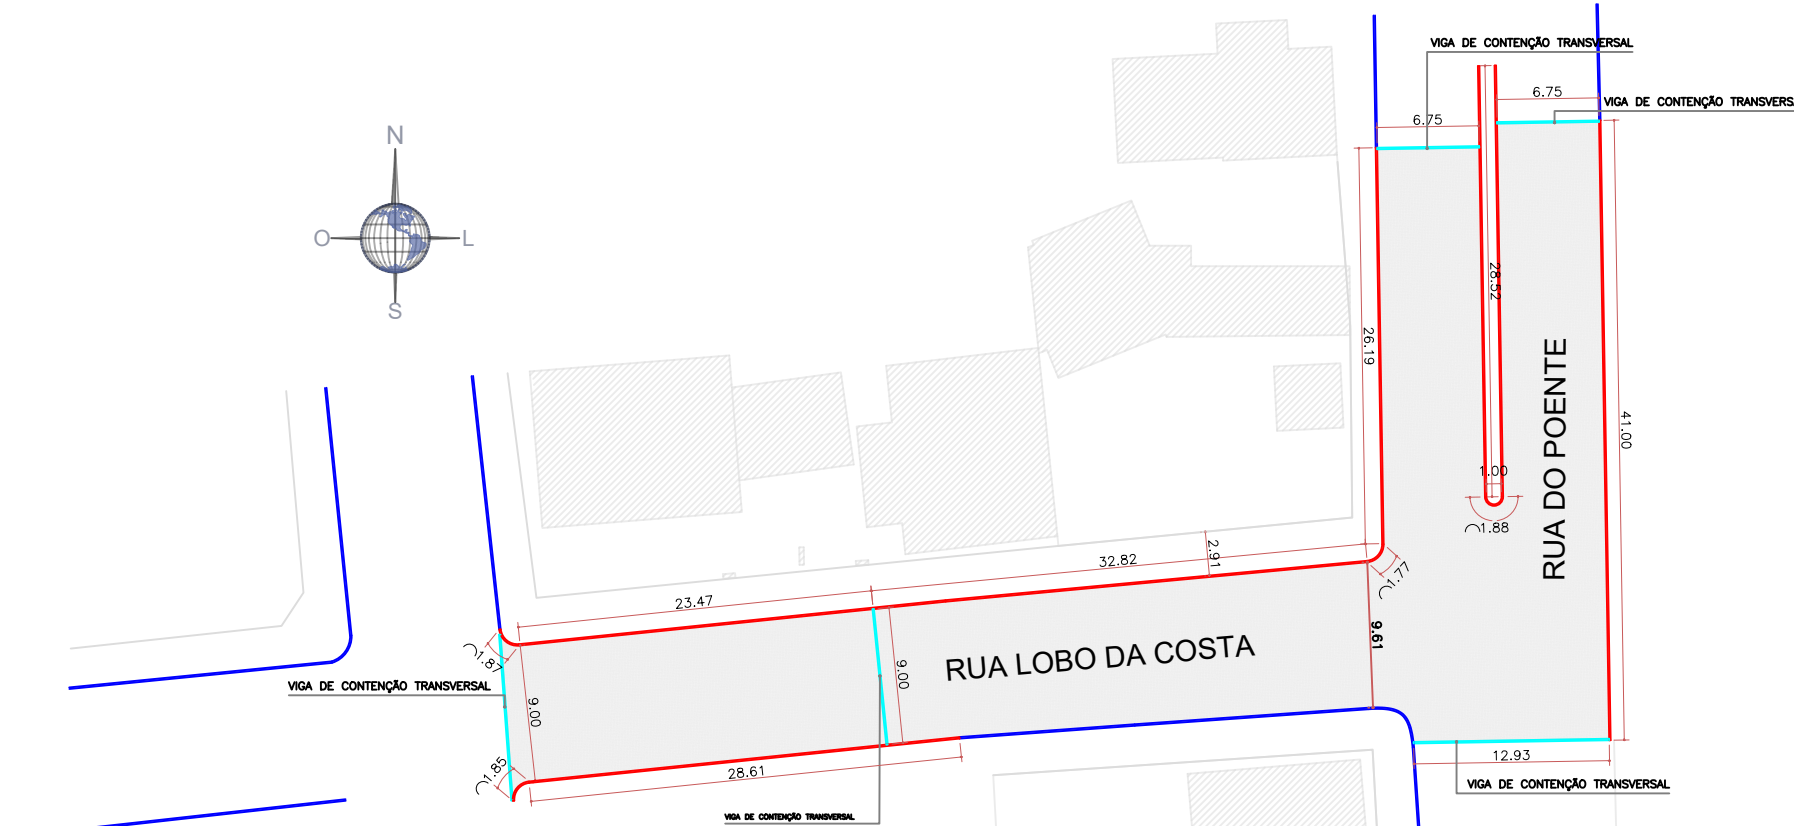


PLANTA BAIXA MEIO-FIO
ESC. 1/500


LEGENDA:
— MEIO-FIO A CONSTRUIR
— VIGA DE CONTENÇÃO TRANSVERSAL
— MEIO-FIO EXISTENTE
— EDIFICAÇÕES




PLANTA BAIXA SINALIZAÇÃO
ESC. 1/500

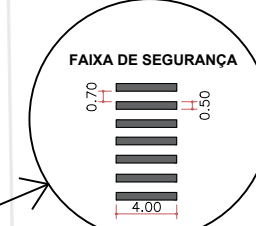

LEGENDA SINALIZAÇÃO:
MODELO TAMANHO QUANT.
PARE D=50 02
SUIPORTE DE PLACA 06
FAIXA DE SEGURANÇA 02
45 X 20 08

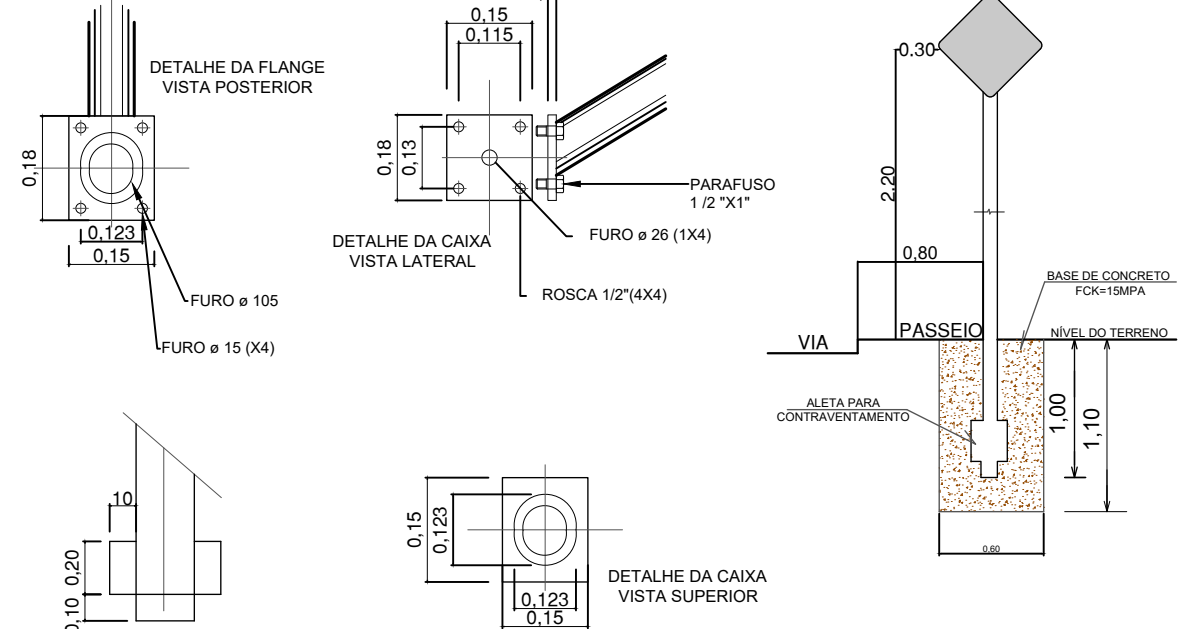




SINALIZAÇÃO DE TRÂNSITO
DETALHE CONSTRUTIVO
SEM ESCALA

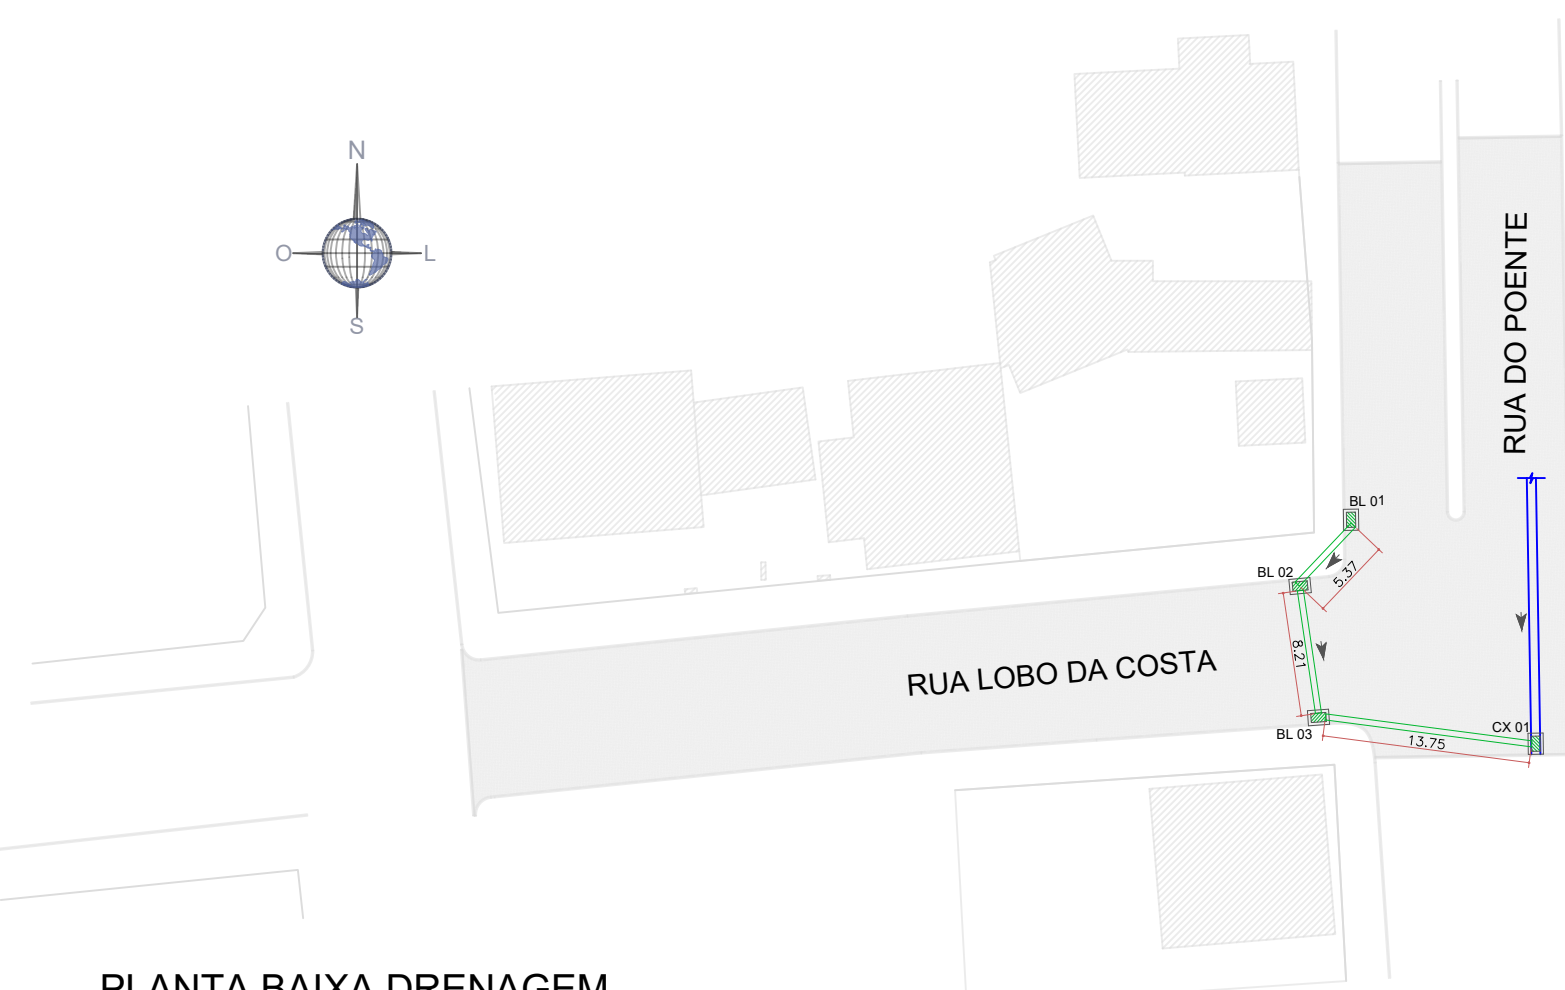

PLANTA BAIXA DRENAGEM
ESC. 1/500

LEGENDA PLUVIAL:
— REDE PLUVIAL - TUBO CONCRETO Ø 400mm
— REDE PLUVIAL EXISTENTE NO LOCAL
— CAIXA COLETORA C/ GRADE METÁLICA C/ DIMENSÕES DE 0,60 X 1,00 (C/FE DETALHAMENTO)
— DIREÇÃO DO ESCOAMENTO DA ÁGUA

DETALHAMENTO DA CAIXA
COLETORA PLUVIAL C/ GRADE METÁLICA
ESCALA: 1/50

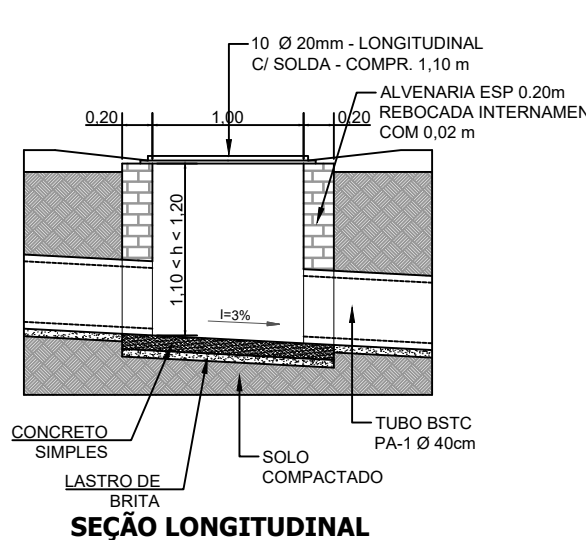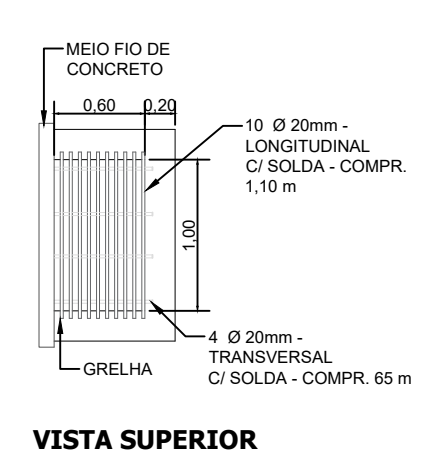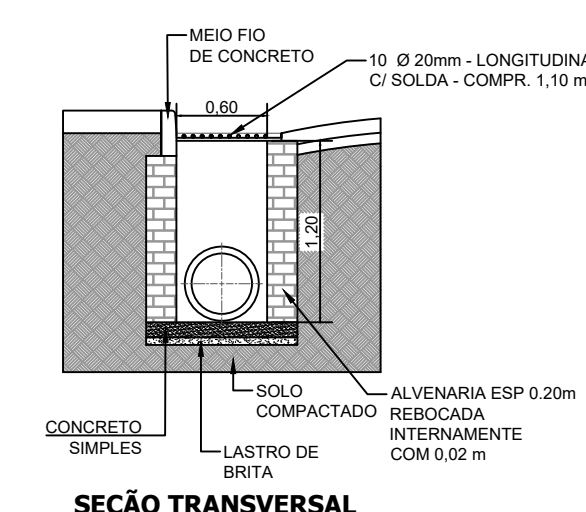

Secretaria Municipal de Coordenação, Planejamento e Desenvolvimento Econômico
PROJETO APROVADO
Número do processo: 059/2026
Data da aprovação: 16/04/2026
Aprovado por: Gean Carlos de Oliveira

PROPOSTOR:  **MUNICÍPIO DE GUAPORÉ**
Avenida Silveiro Sanson, nº 1135,
CEP 99200-000 - Guaporé - RS.
Fone: (54) 3443-4430
www.guapore.rs.gov.br
PROJETO: Pavimentação em Blocos Intertravados de Concreto
Planta Baixa de Situação / Localização, Meio-Fio,
Drenagem e Sinalização
RESPONSÁVEL TÉCNICO: **Tiago Noal**
OEA/RS 201576
ENDEREÇO: RUA LOBO DA COSTA ESQUINA COM RUA DO POENTE, S/N,
BAIRRO NOSSA SRA DA SAÚDE - GUAPORÉ - RS
PROPOSTOR: **Odair André Rossetta**
PREFEITO MUNICIPAL DE GUAPORÉ
PRANCHA: 01 DATA: ABRIL / 2026 ESCALAS: INDICADAS