



O projeto e Licença para construções
Constr. da Pública
Área 2091,46 m² ...Proc. 272.18/2023
Torres, 23 de junho de 2023
Perciliana Bernardes
dos Santos

Sergio Luis Souza da Silva
Diretor de Desenvolvimento Urbano
Portaria 183/2023
Atividade 7571.1

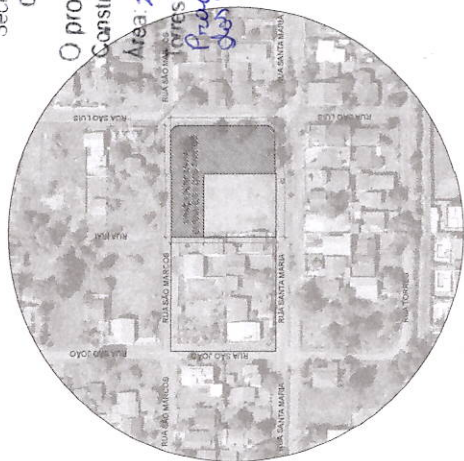


IMPLANTAÇÃO
ESCALA 1:500

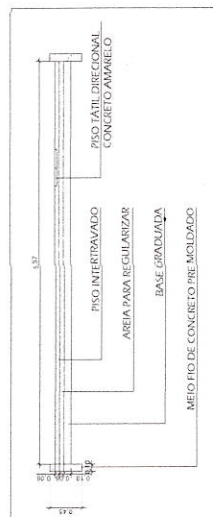

DETALHAMENTO
ESCALA 1:50

LEGENDA

- GRAMA
A: 1350,75m²
- PISO DE CONCRETO
A: 172,78m²
- BLOCO DE CONCRETO
543,81m²

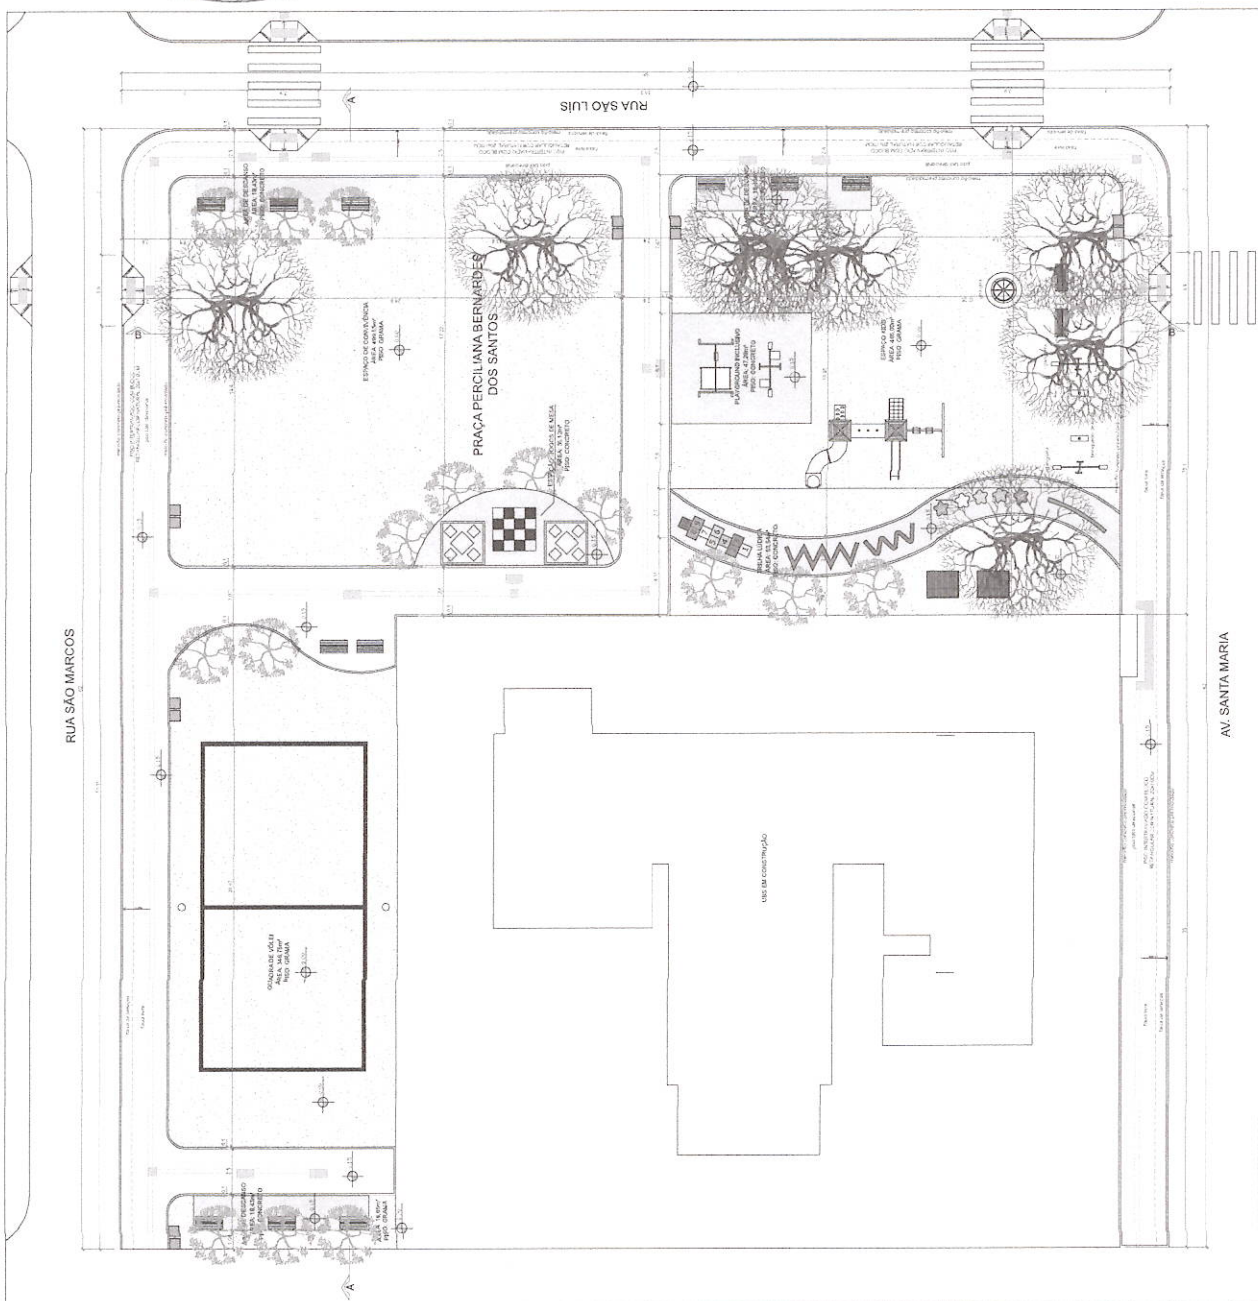

PLANTA BAIXA
ESCALA 1:500

PROJETO	REVISÃO	DATA
1	1	23/06/2023
PREFEITURA MUNICIPAL DE TORRES		
SECRETARIA DE PLANEJAMENTO		
DIRETORIA DE PROJETOS E OBRAS DE RECONSTRUÇÃO		
Rua Santa Maria, 100 - Torres, RS - 96201-900		
Telefone: (51) 3333-1234		
E-mail: prefeitura@torres.rs.gov.br		
REVITALIZAÇÃO PRAÇA PERCILIANA BERNARDES DOS SANTOS		
PROJETO	REVISÃO	DATA
1	1	23/06/2023
PREFEITURA MUNICIPAL DE TORRES		
SECRETARIA DE PLANEJAMENTO		
DIRETORIA DE PROJETOS E OBRAS DE RECONSTRUÇÃO		
Rua Santa Maria, 100 - Torres, RS - 96201-900		
Telefone: (51) 3333-1234		
E-mail: prefeitura@torres.rs.gov.br		
IMPLANTAÇÃO, PLANTA BAIXA E DETALHAMENTO		
PROJETO	REVISÃO	DATA
1	1	23/06/2023

O projeto e Licença para construções

Constr. da Publica



Area: 2091.46 m^2

Proc. 17218125

Torres, 23 de janeiro

Praga Peribona Bernardes
des Zentes

Sergio Luis Souza da Silva
Diretor de Desenvolvimento Urbano
Portaria 183/2025
Matrícula 7570-1

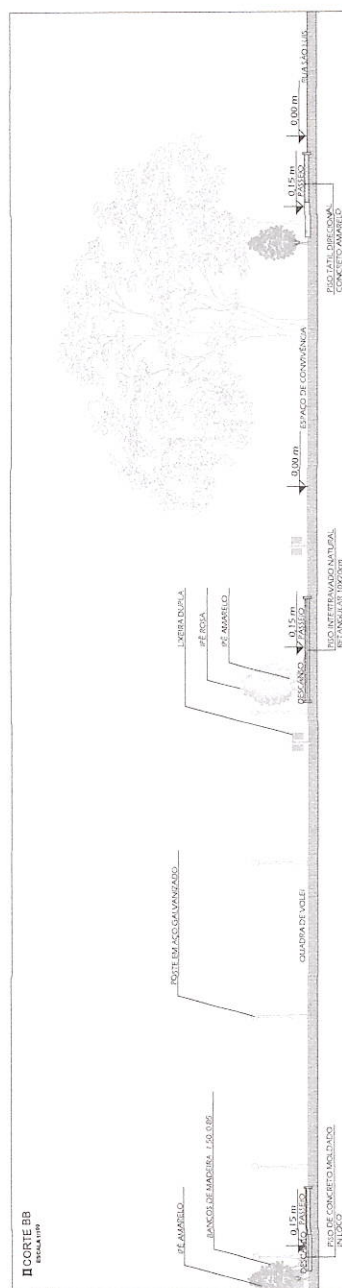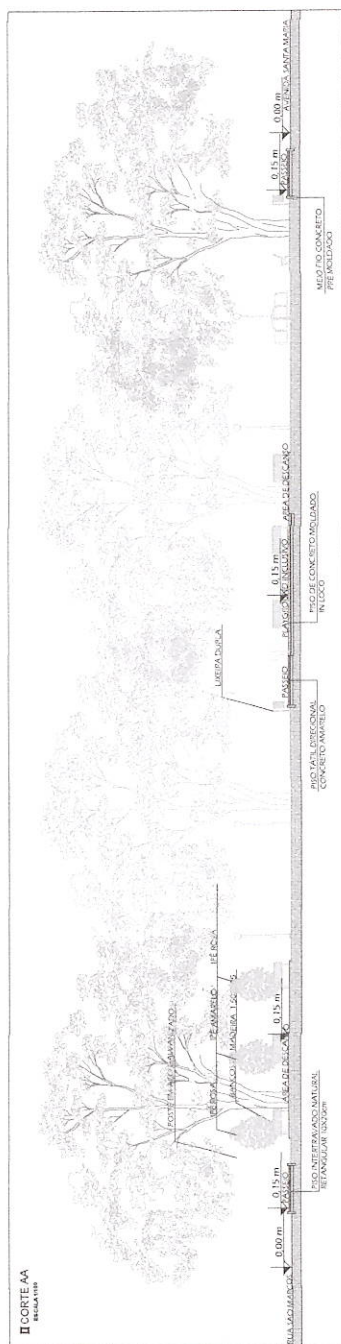

	ASSINANTE	RESPONSÁVEL	DATA
PREFEITURA MUNICIPAL DE TORRES DIRETORIA DE PLANEJAMENTO SECRETARIA DE FINANÇAS Rua. Antônio Carlos, 123 - Jd. Santa Rosa - 96201-900 - Torres, SC www.torres.sc.gov.br - contato@torres.sc.gov.br			
REVALIDAÇÃO PRACA VERGILIANA BENEDITOS DOS SANTOS		Gênero: _____ Assinatura: _____ Assinatura: _____ Assinatura: _____	Assinatura: _____ Assinatura: _____ Assinatura: _____ Assinatura: _____
PREFEITO DE TORRES CELSO FERREIRA TAVARES		PREFEITO DE TORRES CELSO FERREIRA TAVARES	PREFEITO DE TORRES CELSO FERREIRA TAVARES
CORTE A4 E BB		CORTE A4 E BB	