
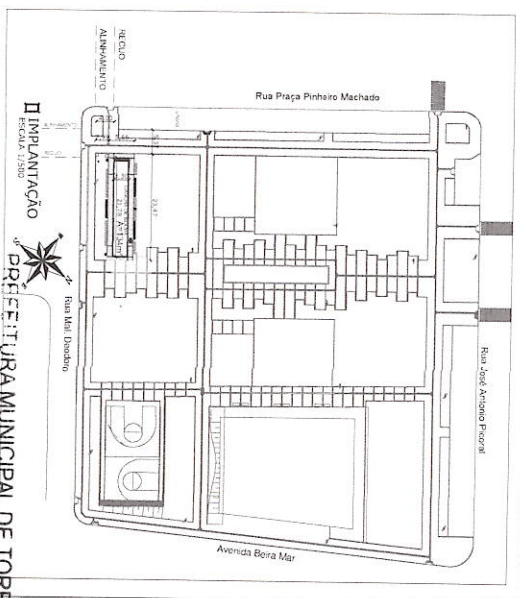
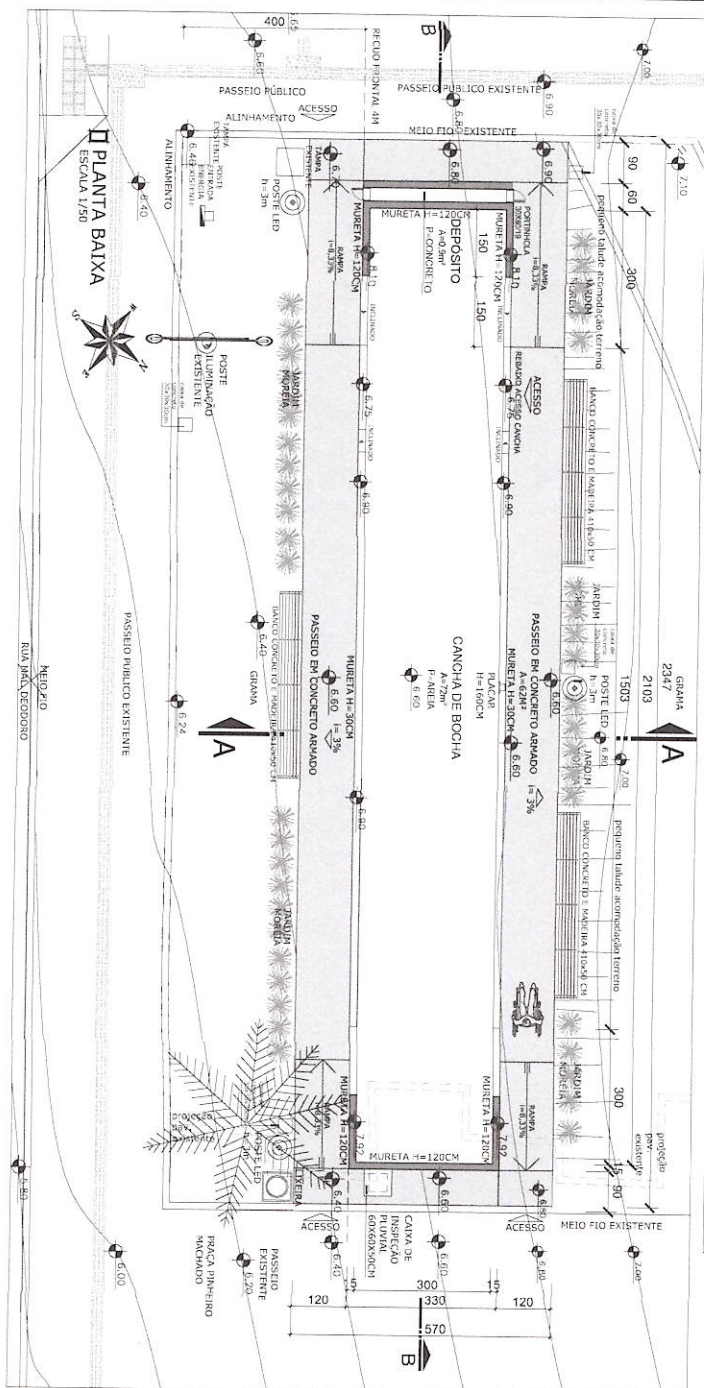


II CORTE BB
ESCALA 1/50

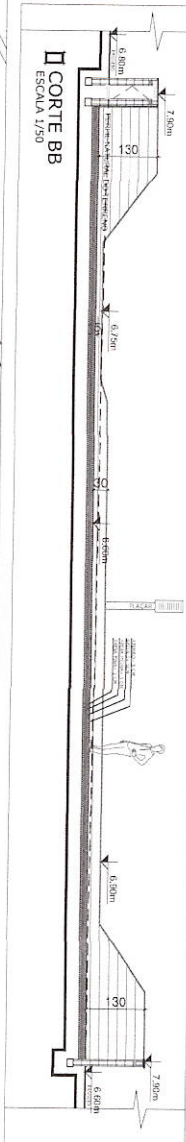

SECRETARIA MUNICIPAL DE TORRES
Secretaria do Meio Ambiente e Urbanismo
DEFERIR-SE face às informações

O projeto e Licença para construções
 Constr obra pública
 Área: 334,00m² Proc...
 Torres, 19 de maio 2025

Sergio Luis Souza da Silva
Diretor de Desenvolvimento Urbano

Atención 7570-1

[illegible]


CANCHIA DE BOCHA DESCOBERTA

Rua José Antônio Piccini, s/nº


Idel Fera

IMPLANTAÇÃO, PLANTA BAIXA, CORTE BB
PERSPECTIVAS

01/02

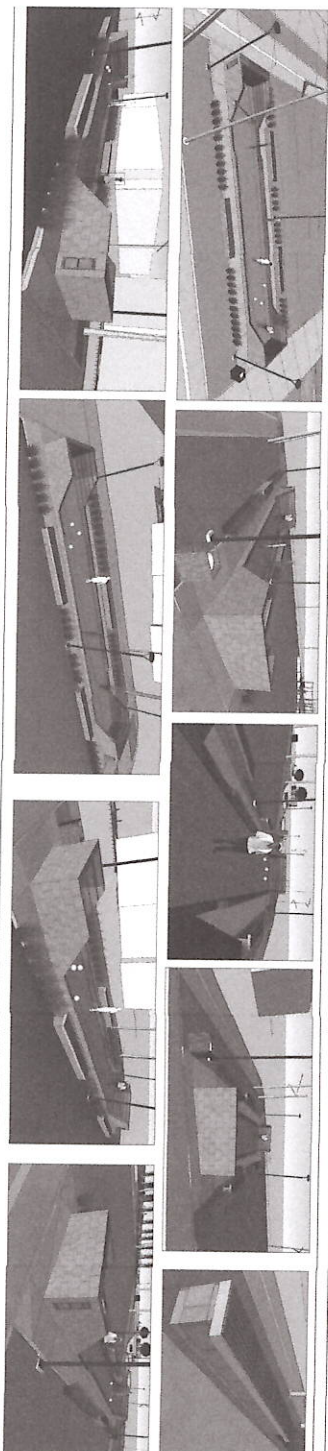

ESCALA 1/50

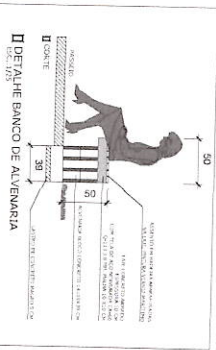

ESCALA 1/50



CONTE
ESCALA 1/5

ΕΚΔΟΣΗ 1/25



ESCALA 1/50



ESCALA 1/10



PREFEIURA MUNICIPAL DE TORRES

222 *Revista de Administração*

...20.25

Matricola 15/11-

[illegible]

FACHADA, CORTE, VISTA, DRENO FRANC

02/02