




FACHADA FRONTAL
ESCALA 1/200

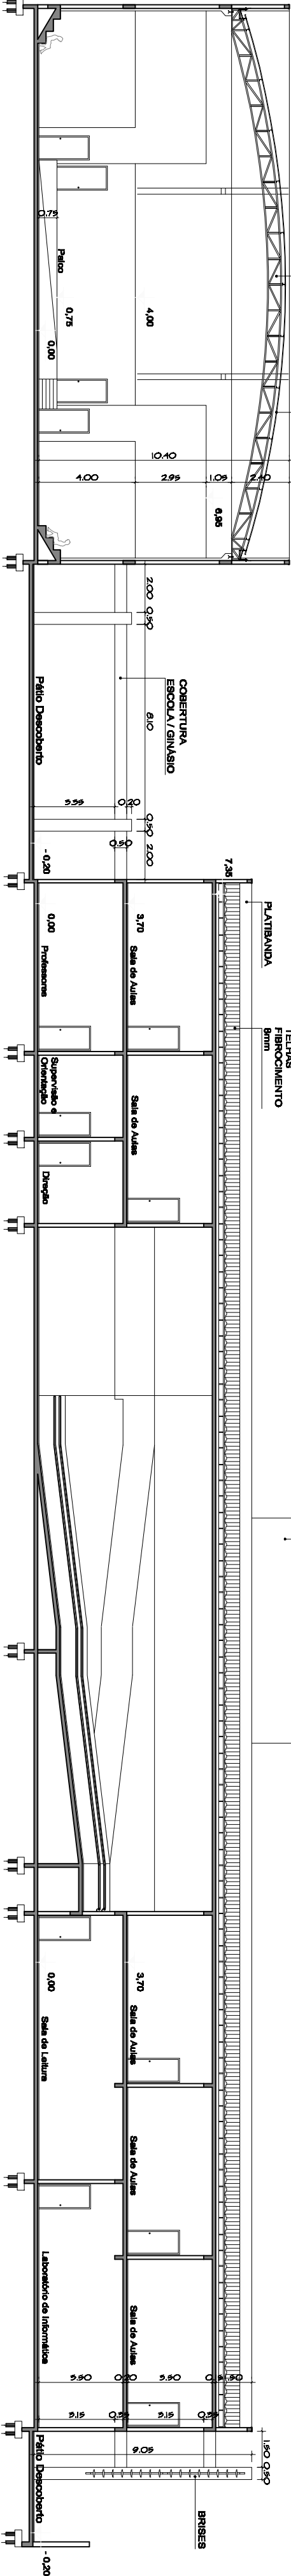


CORTE AA
ESCALA 1/200

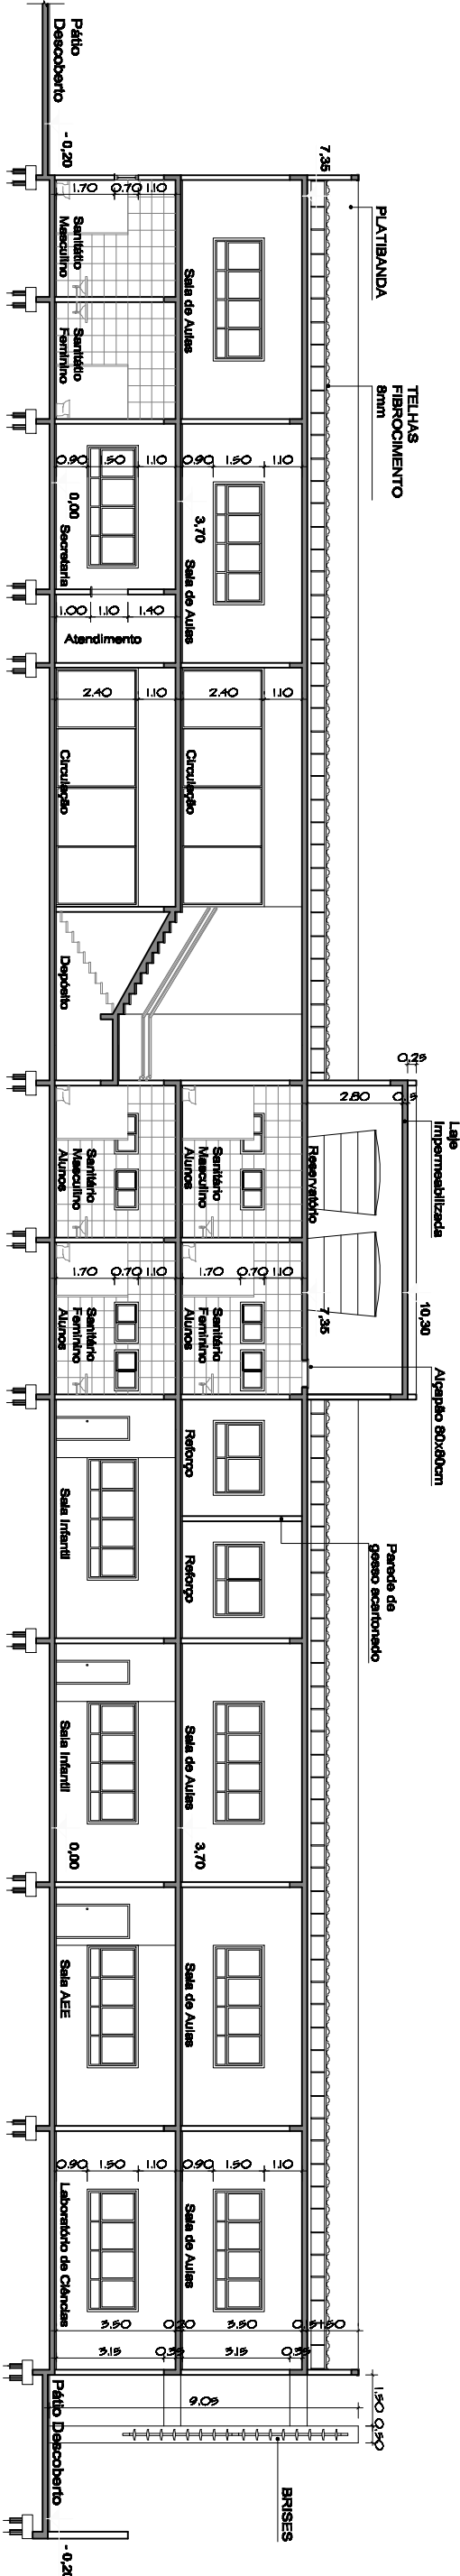


CORTE BB
ESCALA 1/200

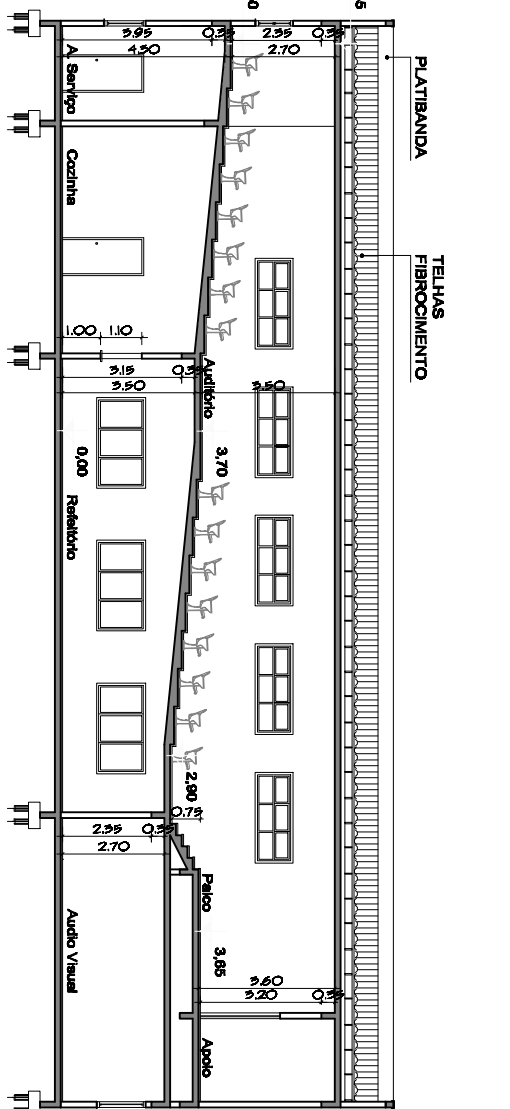


CORTE CC
ESCALA 1/200

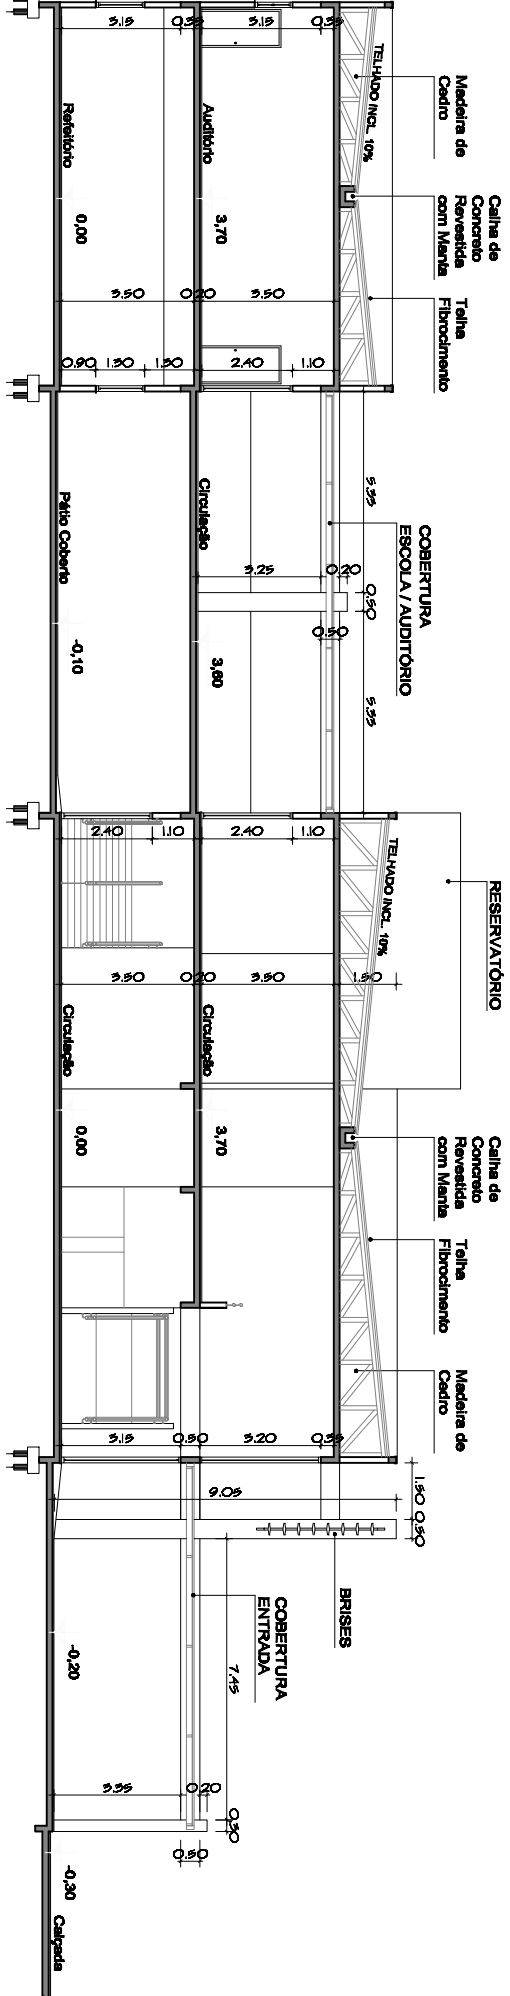

CORTE DD
ESCALA 1/200

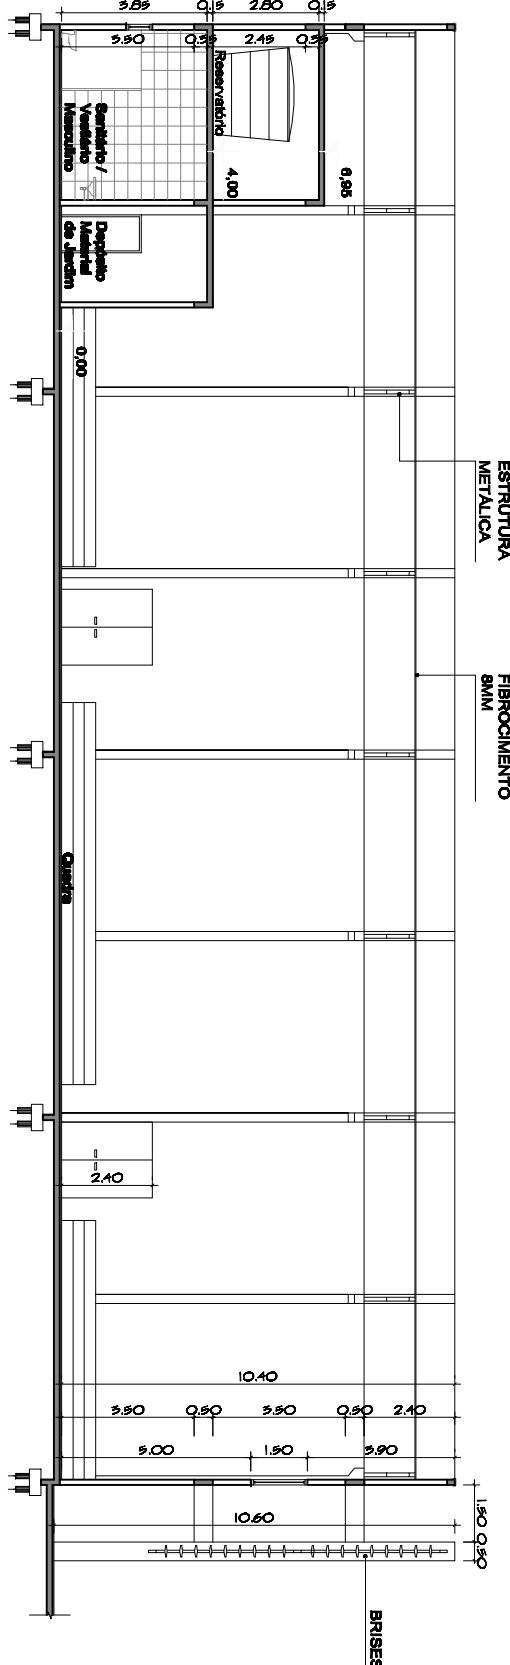

CORTE EE
ESCALA 1/200

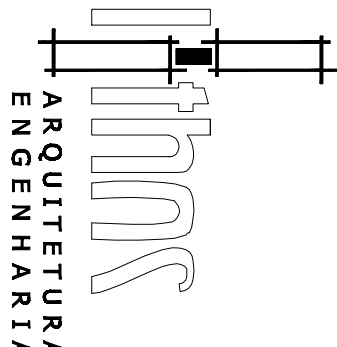

www.jitnyarquitetura.com.br
Joaquim Porto 410 Centro Torres-RS (51)3644715

ESCOLA MUNICIPAL FUNDAMENTAL MAMPITUBA

PREFEITURA MUNICIPAL DE TORRES

PROJETO/EXECUÇÃO

ZAC, ABRILIO SANT'ANA E TIAGO PAVANETI

JOÃO ALBERTO MACCHADO CARDOSO

PLANTA BAIXA 2º PAVIMENTO

DESENHO

ALEXANDRE

DATA

30/12/2010

PROJETA

04/04

ESCOLA MUNICIPAL FUNDAMENTAL MAMPITUBA





Câmara Municipal de Vereadores - TORRES/RS



Escuela Secundaria Honoré de Balzac / NBJ architectes. Image © Photoarchitecture

Fonte: <https://www.archdaily.com.br/br/900929/brises-detahes-construtivos-e-aplicacao-pratica/5b7eb480f197cc0e7200009c-brises-detahes-construtivos-e-aplicacao-pratica-foto>



Brise em alumínio DUTEC 150-300T

Fonte: <https://www.archiexpo.com/pt/prod/durmi/product-50763-1413549.html>