




Planta Baixa scala 1:750

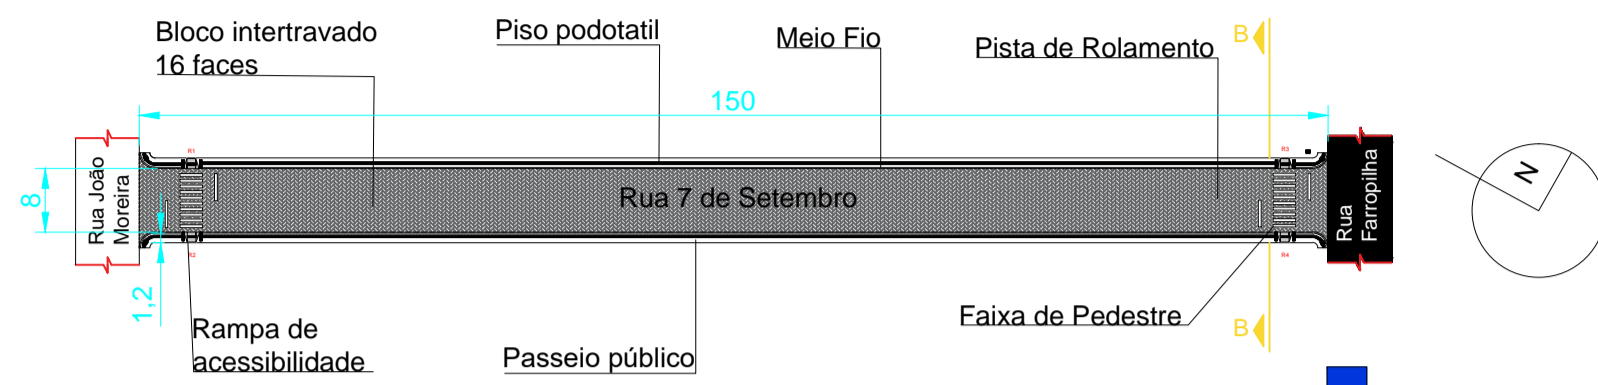



Planta Sinalização scala 1:750

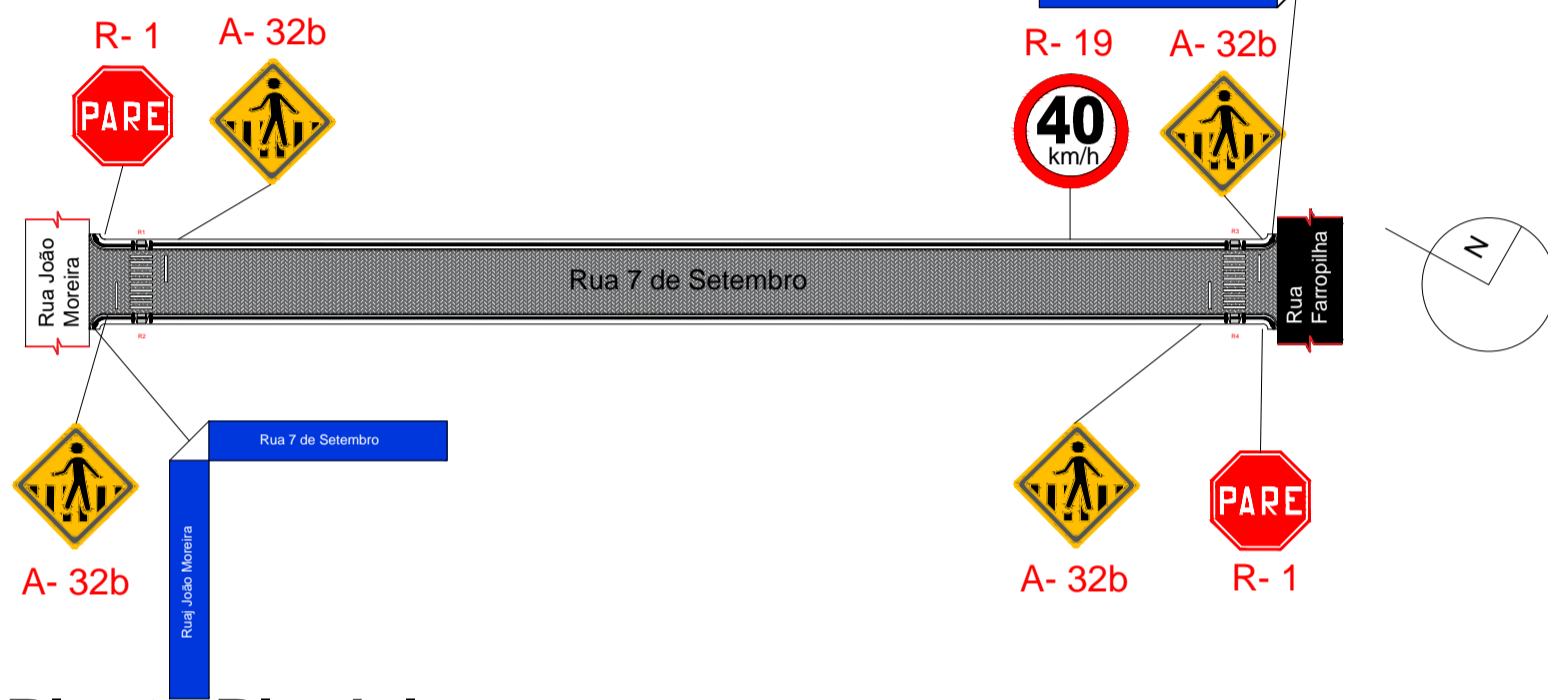


Planta Pluvial scala 1:750

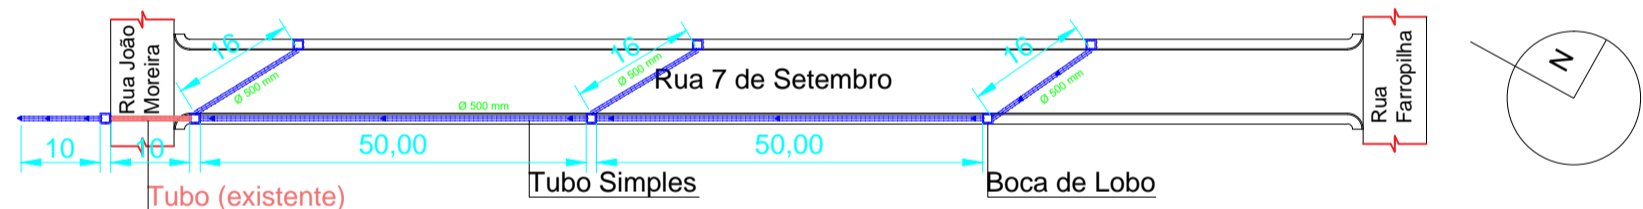


Perfil Longitudinal- Planialtimetro scala 1:750

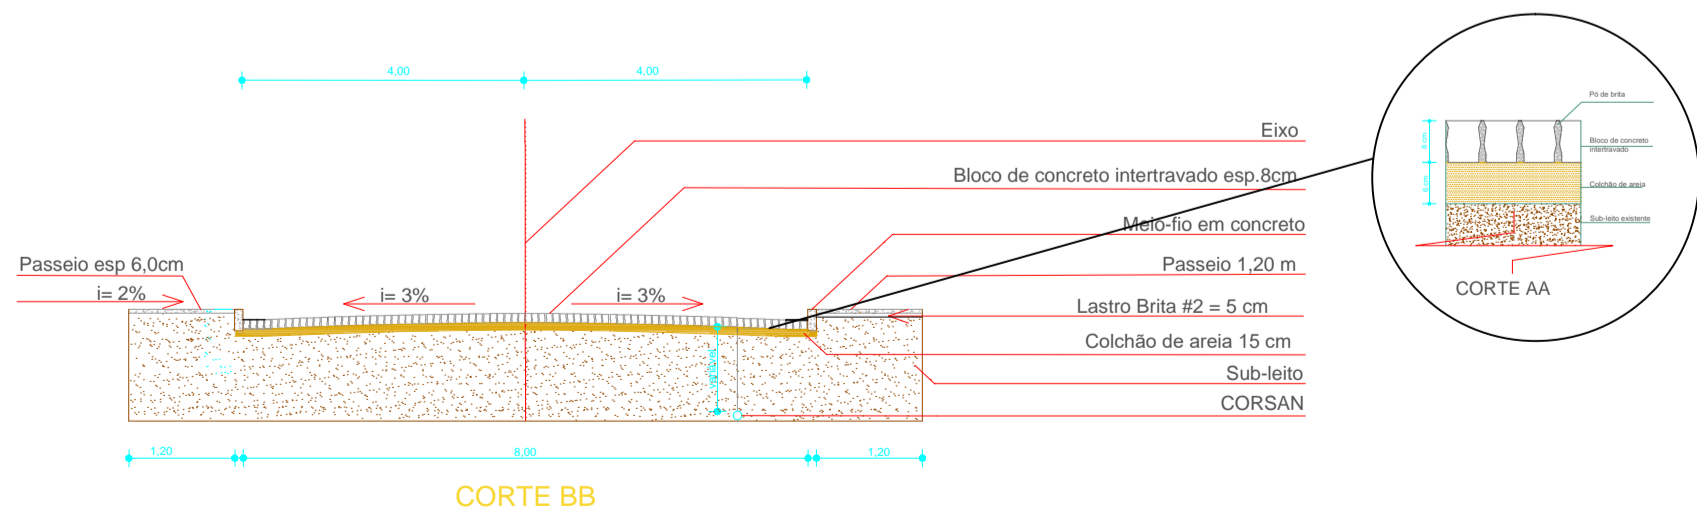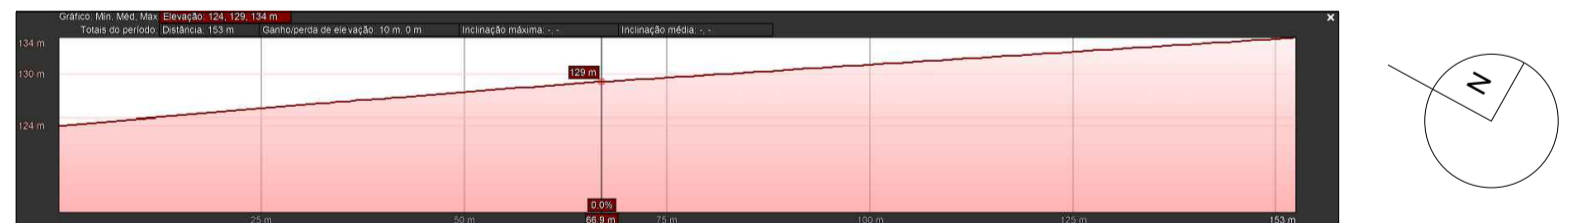


DETALHE RAMPA DE ACESSO A CADEIRANTE

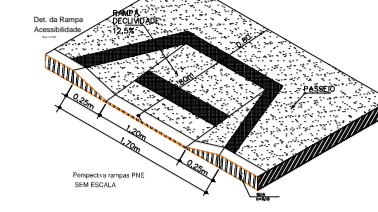




DETALHE FIXAÇÃO PLACA NO PASSEIO

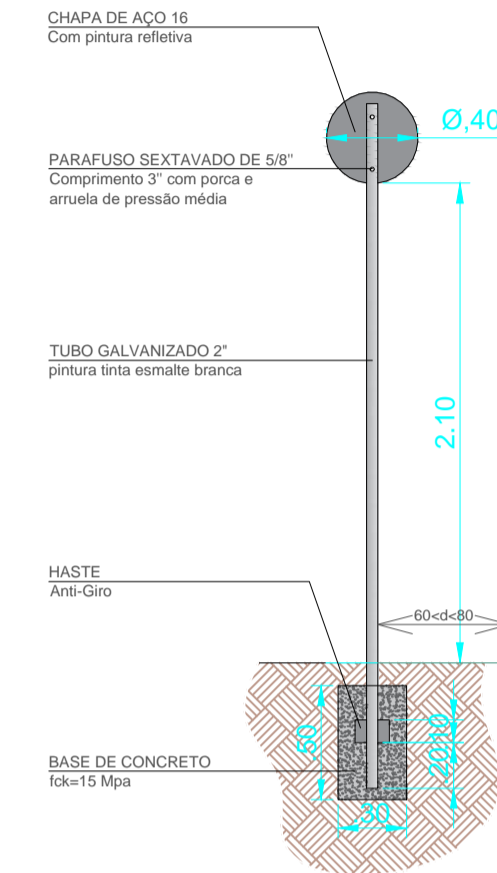





FAIXA DE TRAVESSIA DE PEDESTRE

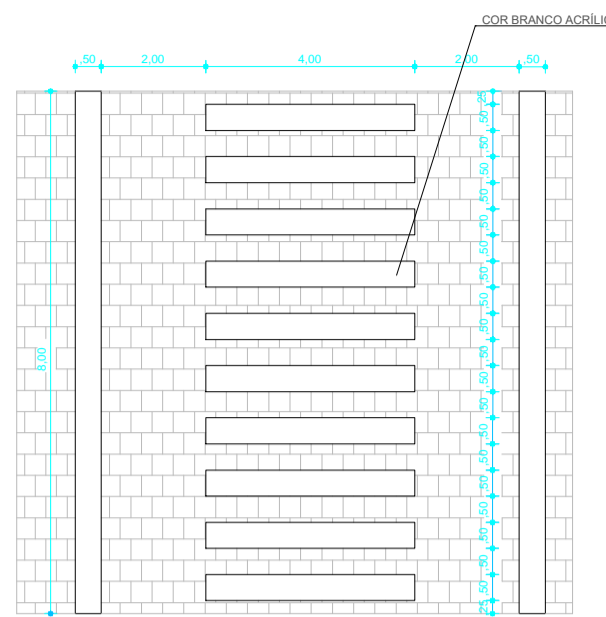

DETALHE REBAIXO MEIO FIO GARAGEM

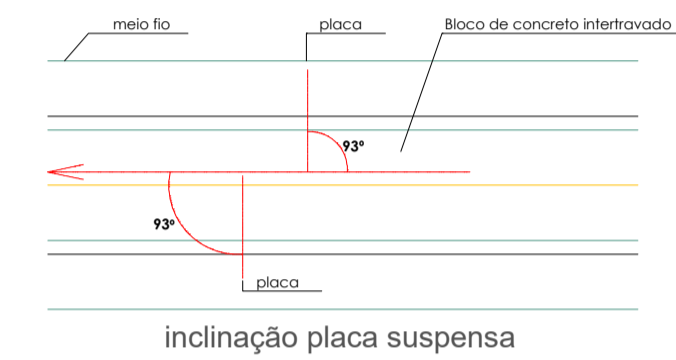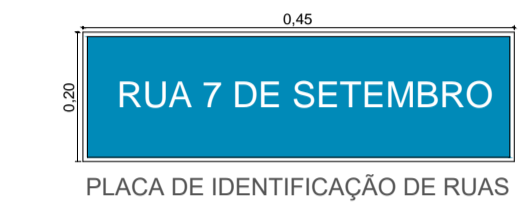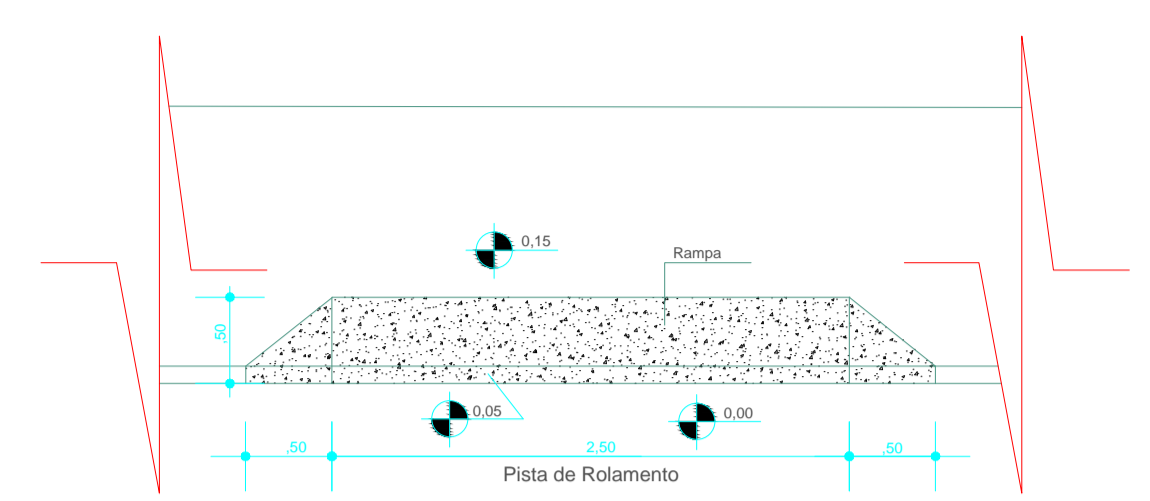

PLANTA BAIXA - BOCA DE LOBO

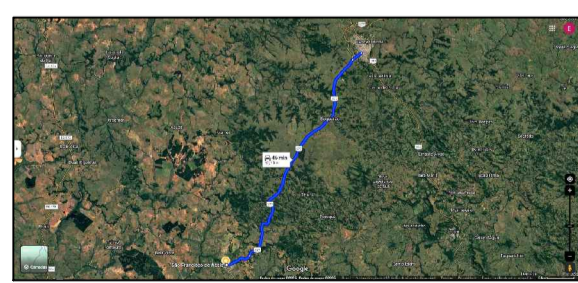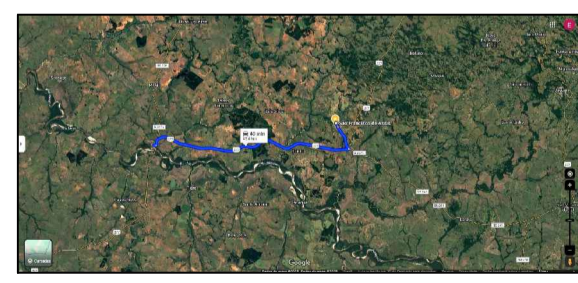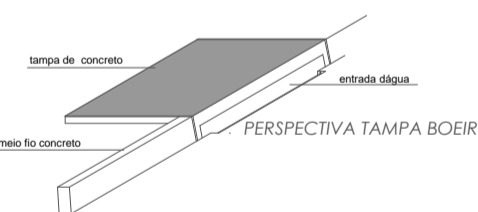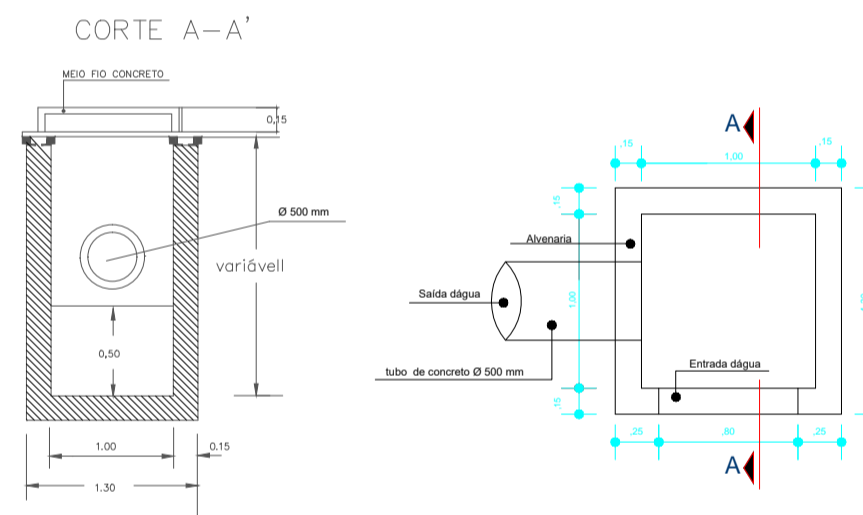

Legenda

- ASFALTO (JÁ EXISTENTE)
- BLOCO DE CONCRETO 16 FACES 8CM
- CALÇADA EM CONCRETO - ESP 5CM
- TUBULAÇÃO PLUVIAL (construir)
- CAIXA DE INSPEÇÃO C/BOCA DE LOBO (construir)



Obra: Projeto de Pavimentação em Bloco intertravado

Assunto: Pavimentação

Local: Rua 7 de Setembro, São Francisco de Assis - RS

Área Construída: 1204,00 m²

Prefeito Municipal:

Responsável Técnico: Rubemar Paulinho Salbego

Escala: Indicada
Prancha:

Ricardo Eguilhor Rodrigues- Engº Civil CREA 191741

Data: Maio 2025