




Planta Baixa scala 1:750

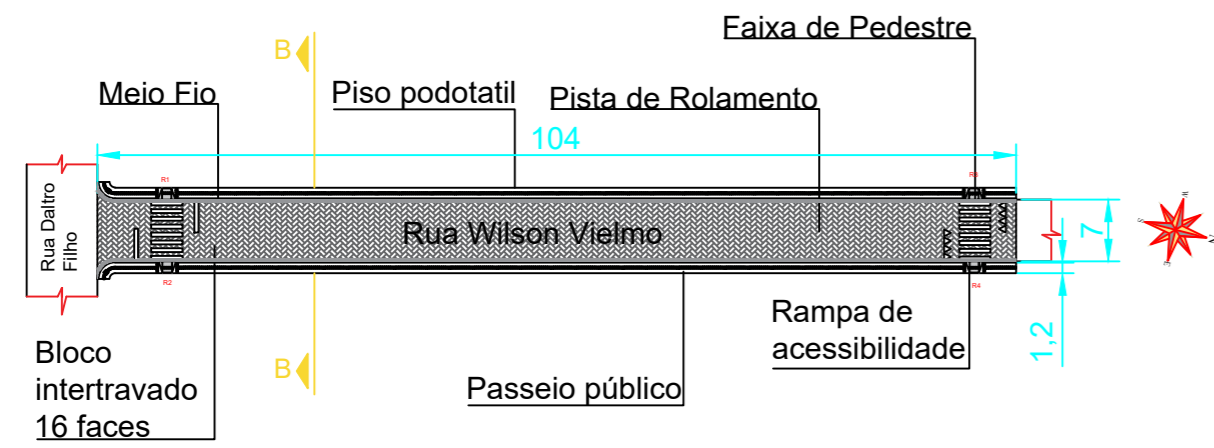


Planta Sinalização scala 1:750

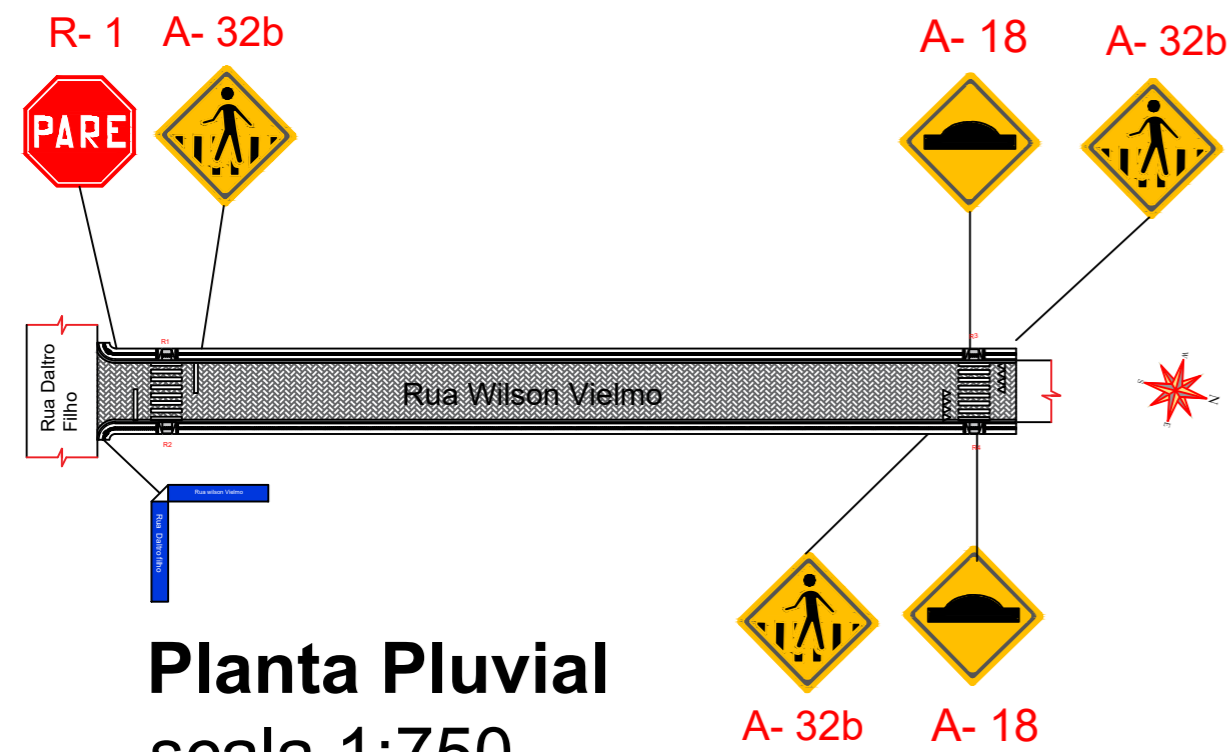


Planta Pluvial scala 1:750

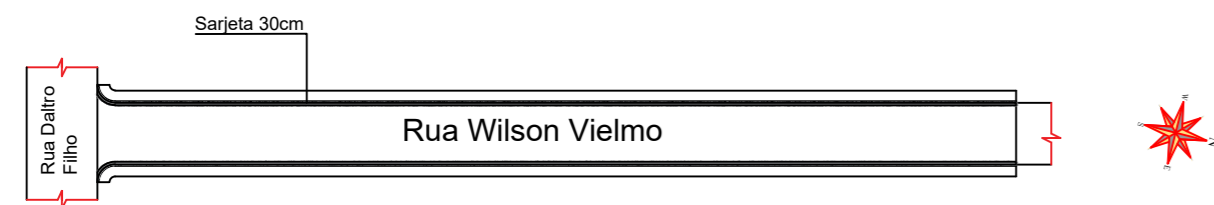


Perfil Longitudinal- Planialtimetro scala 1:750

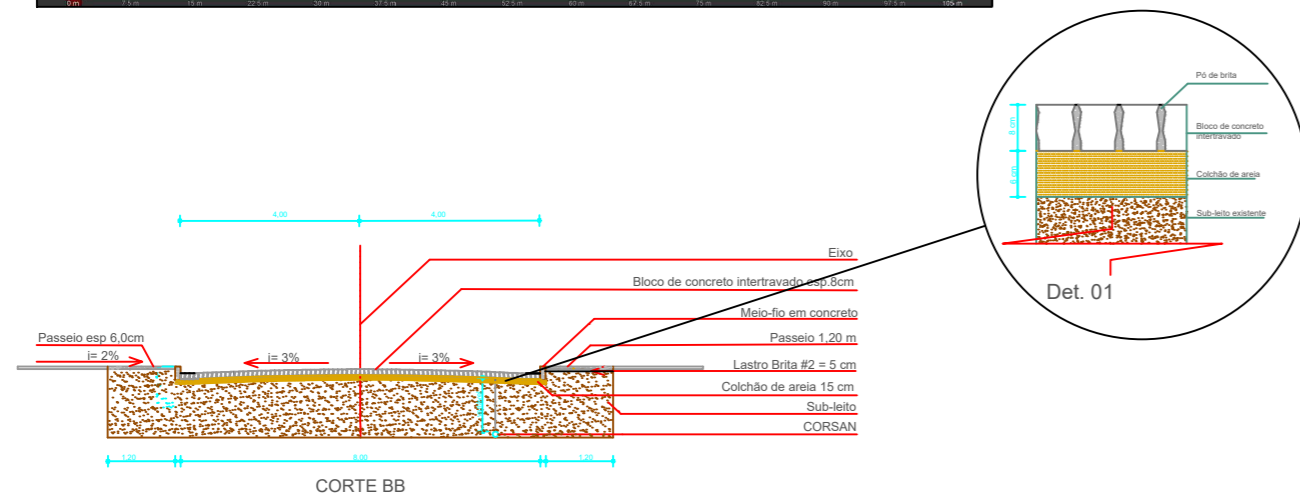


FAIXA ELEVADA

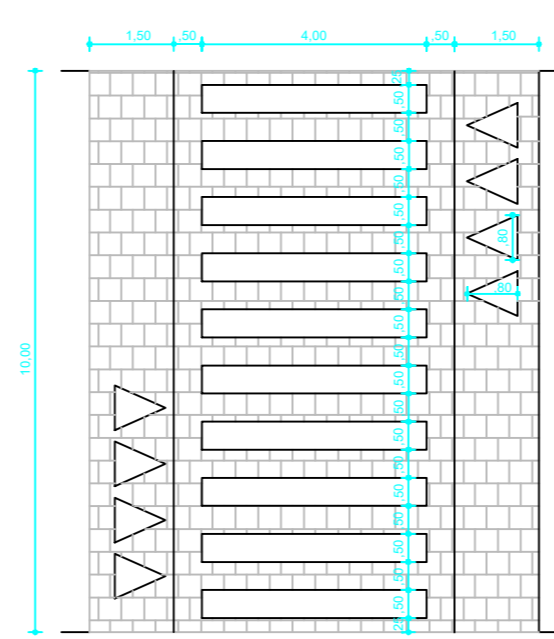


FAIXA DE TRAVESSIA DE PEDESTRE

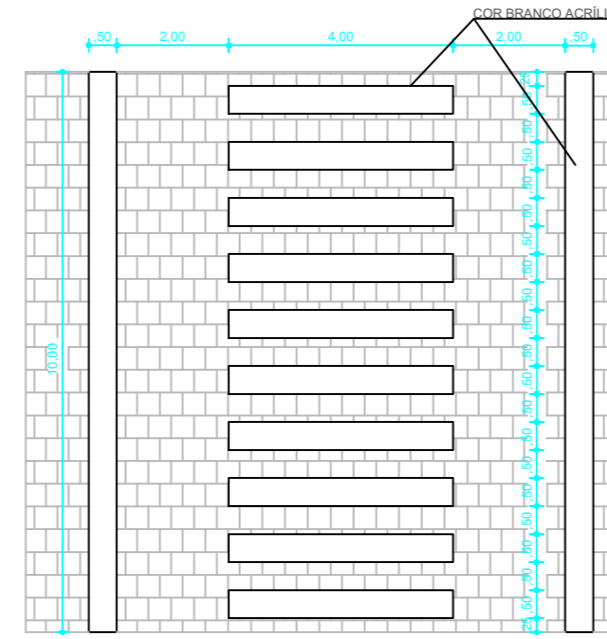


DETALHE FIXAÇÃO PLACA NO PASSEIO

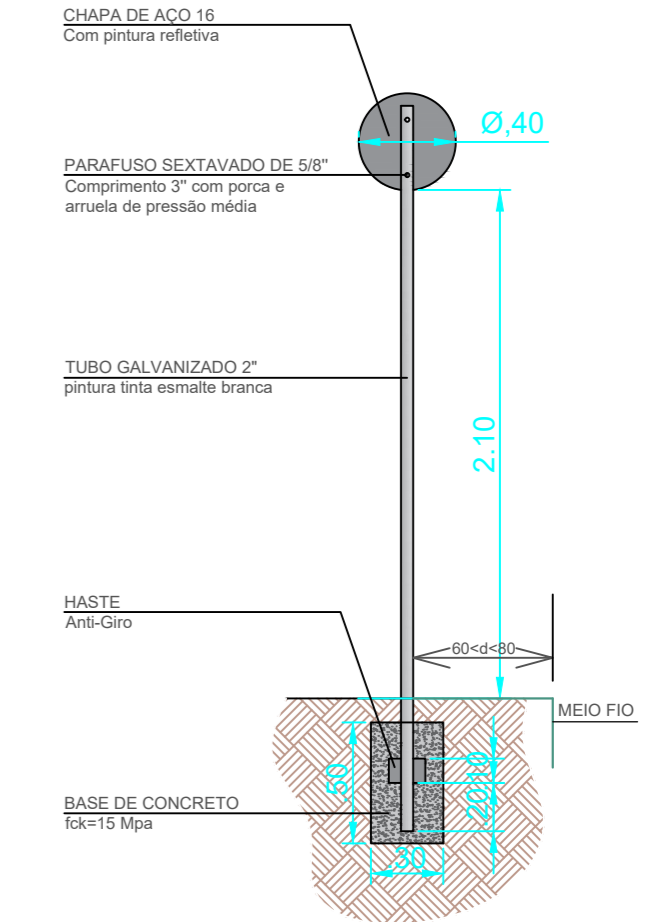


PLACA DE IDENTIFICAÇÃO DE RUAS

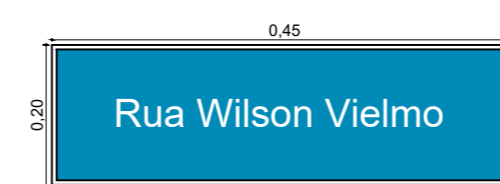


Tinta ou Adesivo Fotoluminoscente

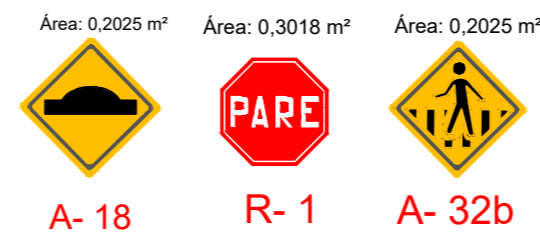


DETALHE REBAIXO MEIO FIO GARAGEM

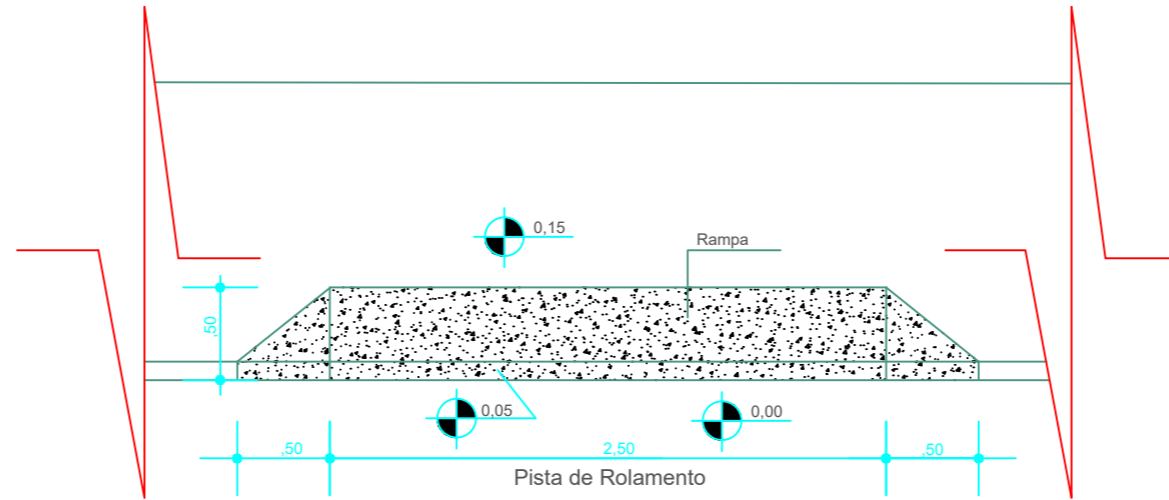



DETALHE RAMPA DE ACESSO A CADEIRANTE

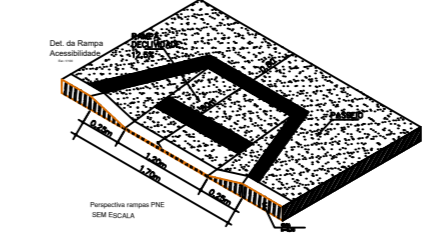


Inclinação placa suspensa

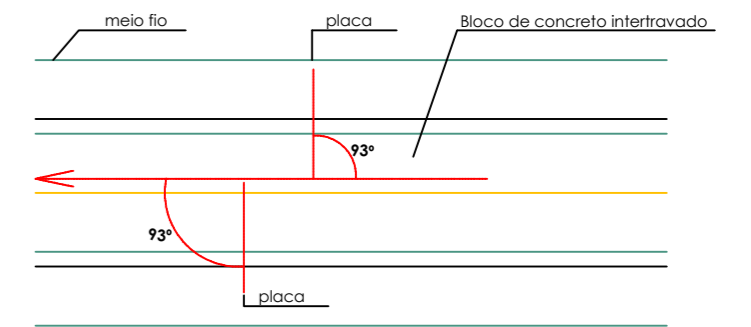

PLANTA BAIXA - BOCA DE LOBO

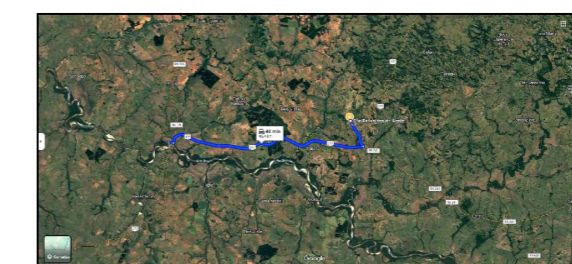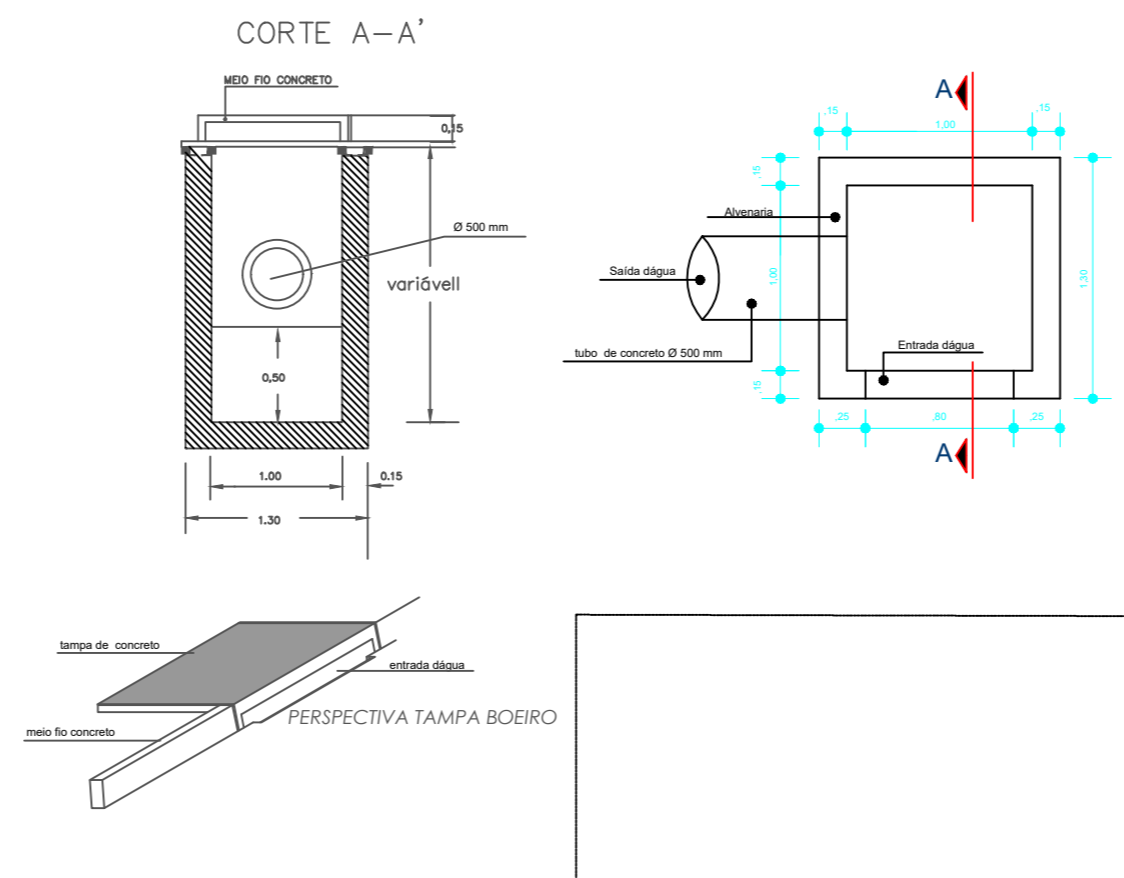

DMT - Área = 46,3 km (São Francisco de Assis - Manoel Viana)

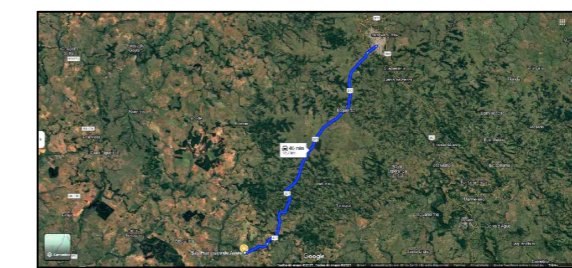

DMT - Bloco de Concreto = 50 km (São Francisco de Assis - Santiago)

Legenda

- BLOCO DE CONCRETO 16 FACES 8CM
- CALÇADA EM CONCRETO - ESP 5CM
- SARJETA 30 CM