



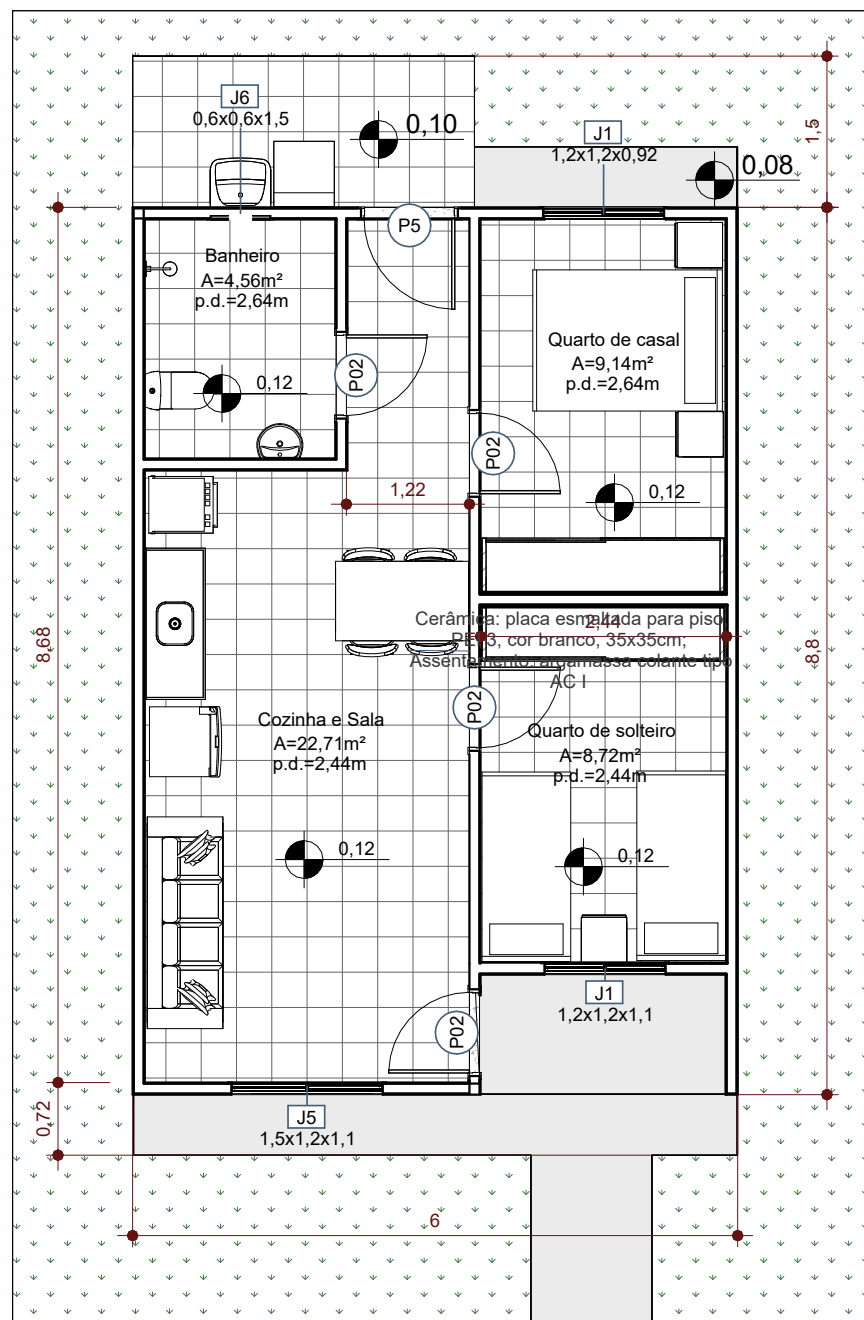

1 PLANTA BAIXA
ESCALA 1 : 75

PORTAS						
CÓDIGO	DIMENSÕES (m)	VÃO BRUTO (m)	QUANT. (un)	DESCRIÇÃO	CÓDIGO SINAPI	AMBIENTE
P02	0,8 x 2,1		4	Porta de giro interna de madeira, acabamento branco, folha lisa - 01 folha - 80x210cm		<varia>
P5	0,9 x 2,1		1	Porta de giro externa de alumínio branco, folha com basculantes. 90x210cm		Cozinha e Sala
Total geral			5			

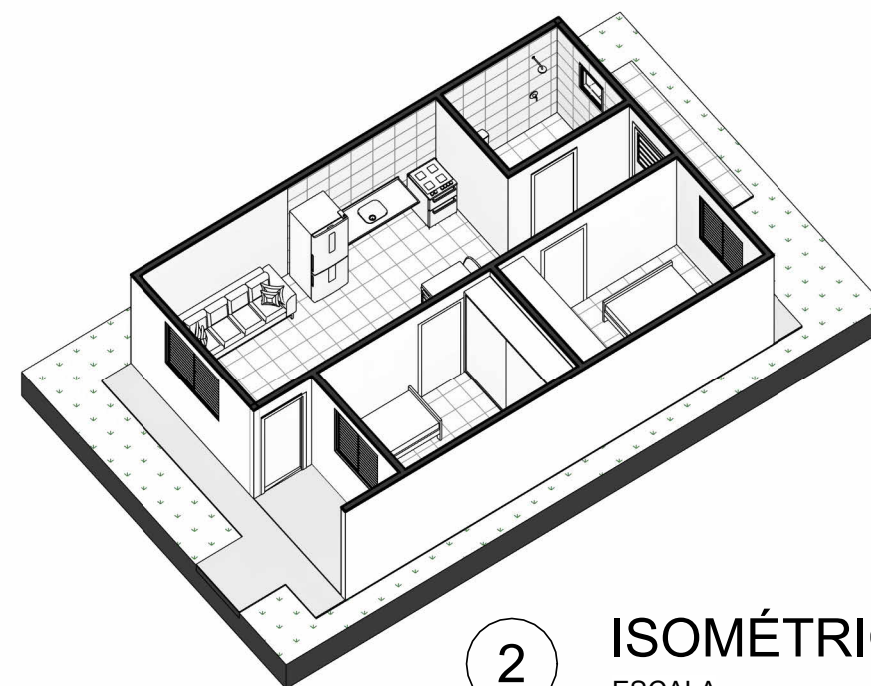

2 ISOMÉTRICA TÉRREO
ESCALA

JANELAS					
CÓDIGO	DIMENSÕES (m)	QUANT. (un)	DESCRIÇÃO	CÓDIGO SINAPI	AMBIENTE
J1	1,2 x 1,2 / P=0,92	1	Janela de correr de alumínio branco com veneziana e vidro liso - 03 folhas de correr	94572	
J1	1,2 x 1,2 / P=1,1	1	Janela de correr de alumínio branco com veneziana e vidro liso - 03 folhas de correr	94572	Quarto de solteiro
J5	1,5 x 1,2 / P=1,1	1	Janela de correr de alumínio branco com veneziana e vidro liso - 03 folhas de correr	94572	Cozinha e Sala
J6	0,6 x 0,6 / P=1,5	1	Janela maxim-ar de alumínio branco com vidro cancelado - 01 folha	94569	Banheiro
Total geral		4			

REVISÃO	DESCRIÇÃO:	DATA
R00	Lançamento	13/03/26

SECRETARIA DE HABITAÇÃO E REGULARIZAÇÃO FUNDIÁRIA




PROJETO:	A CASA É SUA
DESCRIÇÃO:	PLANTAS DE PISO
ETAPA DE PROJETO:	ANTEPROJETO
RESPOSÁVEL TÉCNICO:	Arq. Marcos Hofmeister CAU A 60466-6 Arq. Samila Balbinot CAU A 116142-3
ACADÊMICA:	Themis do Valle
ARQUIVO:	XXXXX
DATA:	MARÇO/2026
ESCALA:	Indicada


PRANCHA
01
07




2 **FRONTAL**
ESCALA 1 : 75

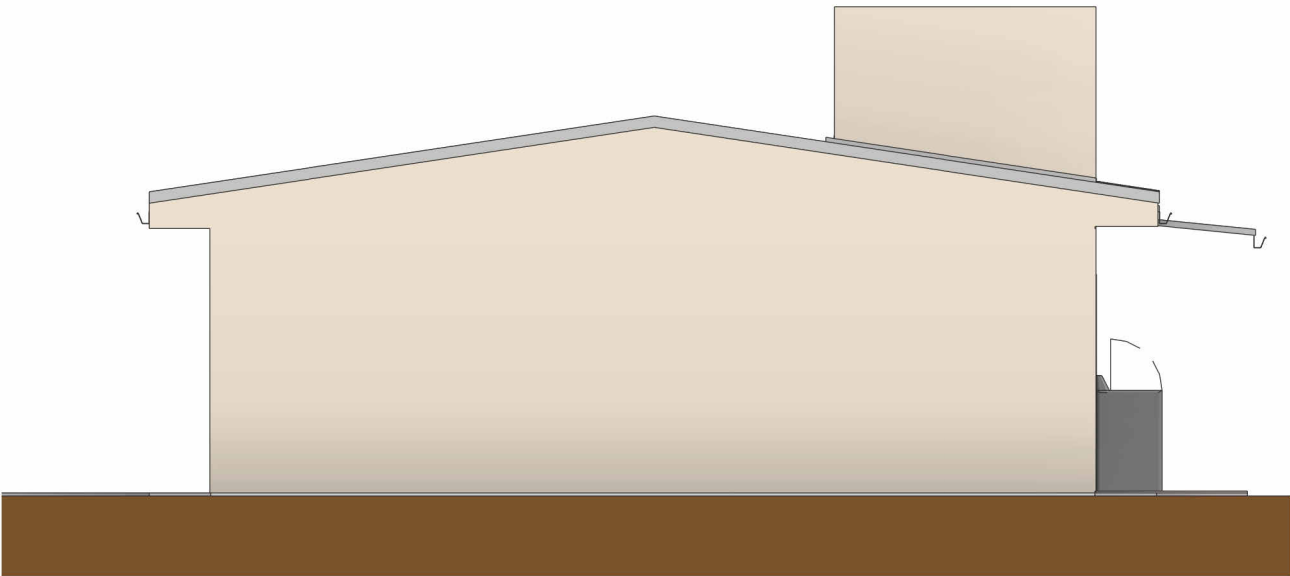


3 **LATERAL 2**
ESCALA 1 : 75

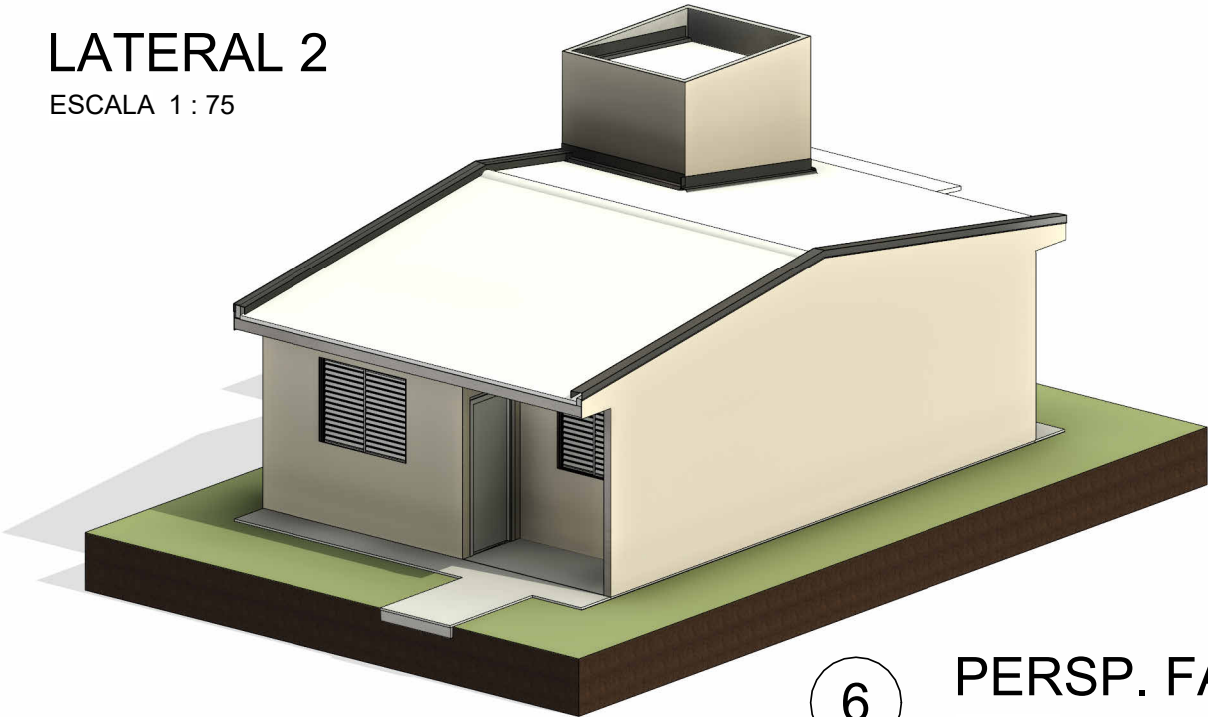

6 **PERSP. FACHADA**
ESCALA

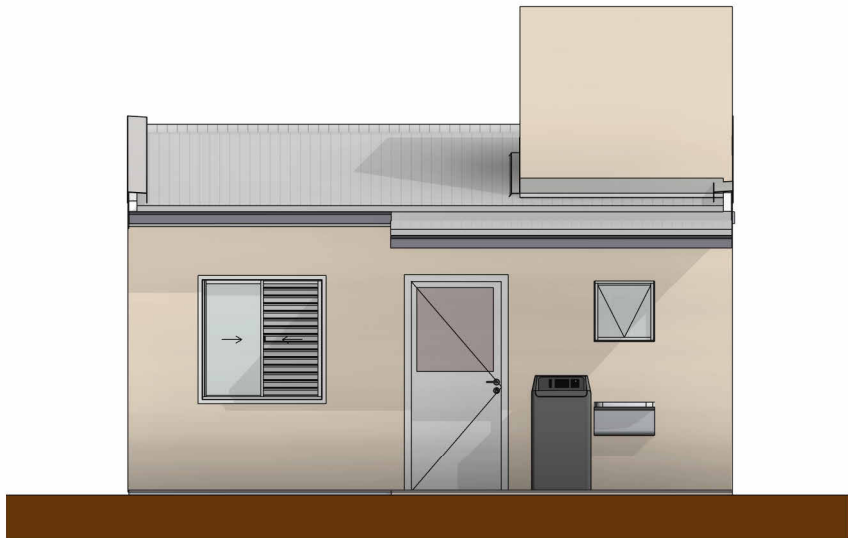


4 **NORTE**
ESCALA 1 : 75

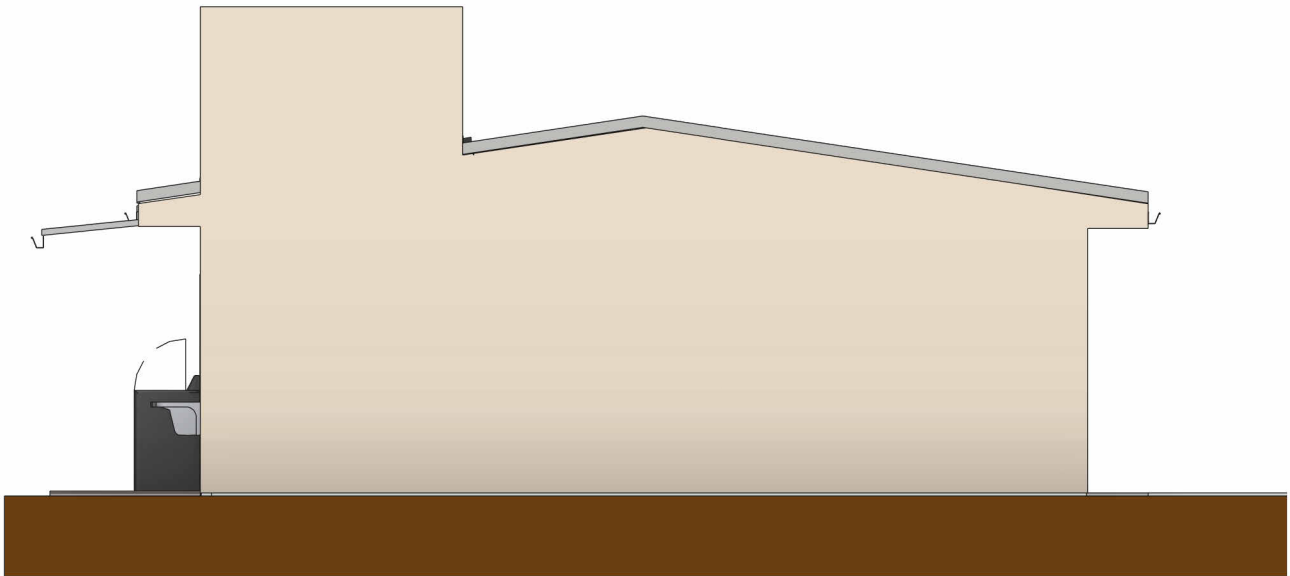


1 **LATERAL 1**
ESCALA 1 : 75

REVISÃO	DESCRIÇÃO:	DATA
R00	Lançamento	13/03/26
SECRETARIA DE HABITAÇÃO E REGULARIZAÇÃO FUNDIÁRIA		
		
PROJETO: A CASA É SUA		
DESCRIÇÃO: FACHADAS		
ETAPA DE PROJETO: ANTEPROJETO		
RESPONSÁVEL TÉCNICO: Arq. Marcos Hofmeister CAU A 60466-6 Arq. Samila Balbinot CAU A 116142-3		
ACADÊMICA: Themis do Valle		
ARQUIVO: XXXXX	DATA: MARÇO/2026	ESCALA: Indicada



PRANCHA
03
07

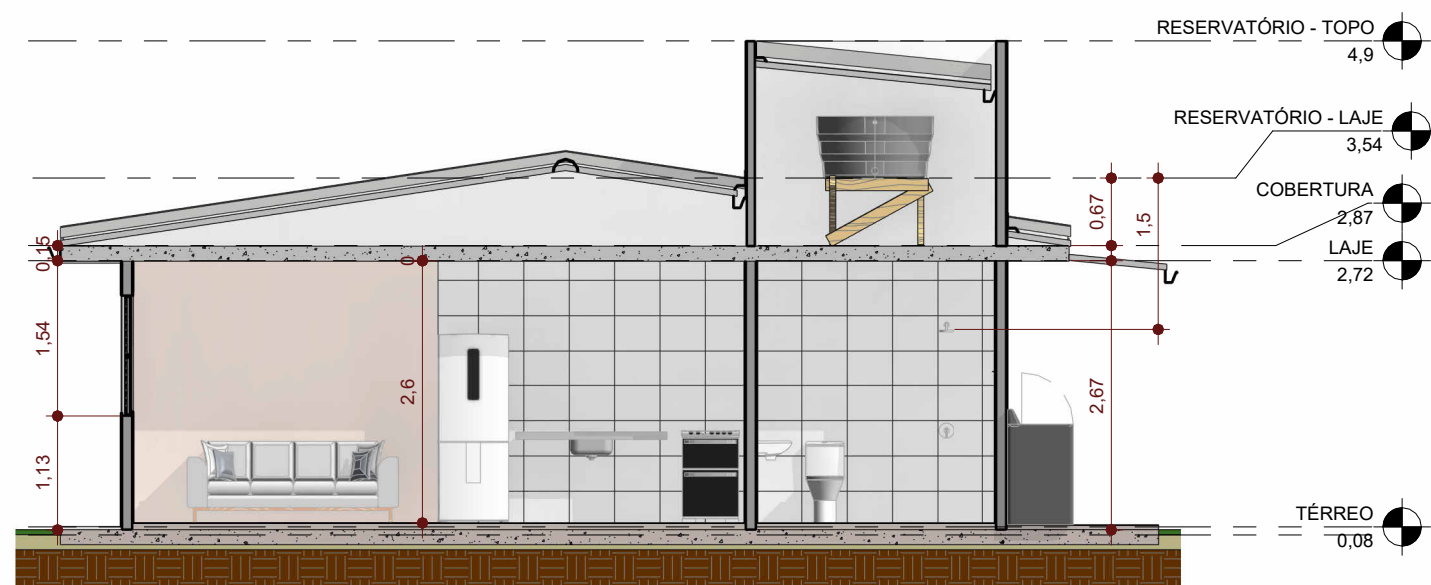

2 Corte BB
ESCALA 1 : 75

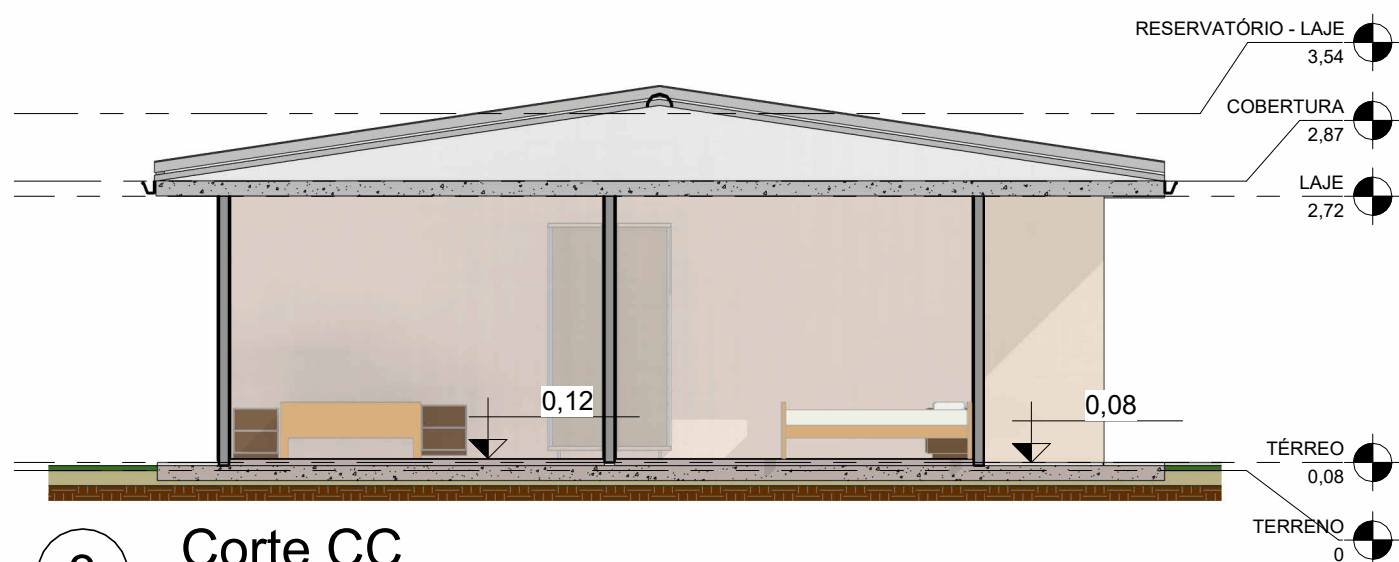

3 Corte CC
ESCALA 1 : 75

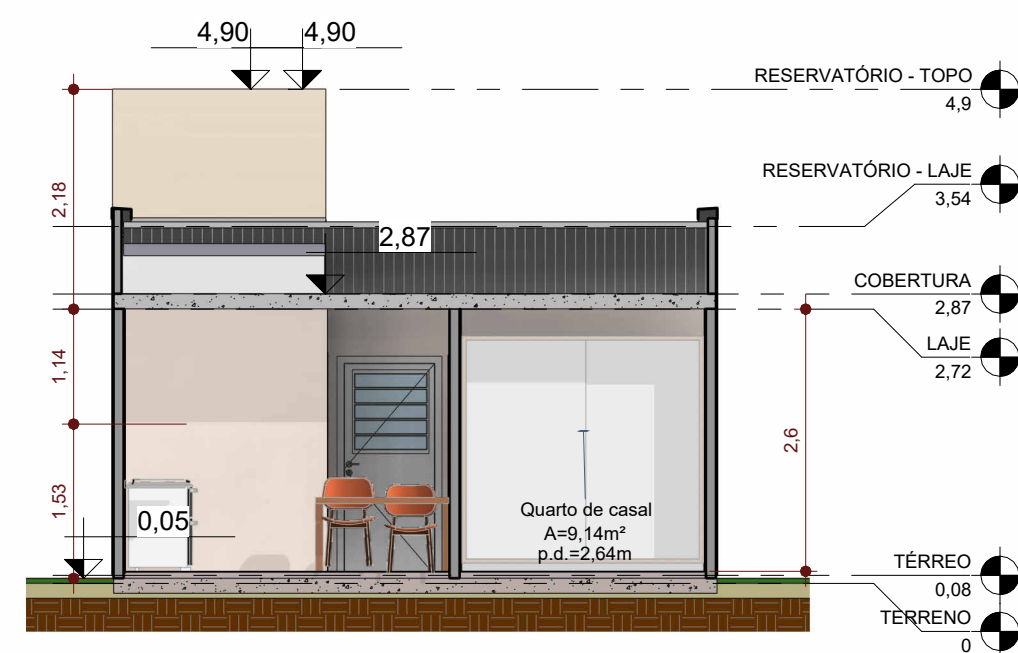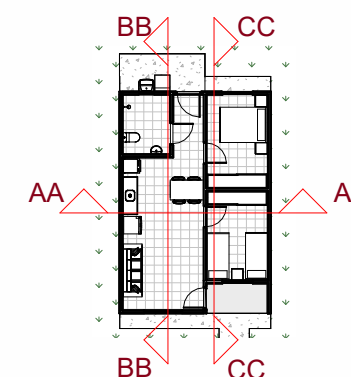

1 Corte AA
ESCALA 1 : 75

REVISÃO	DESCRIÇÃO:	DATA
R00	Lançamento	13/03/26

SECRETARIA DE HABITAÇÃO E REGULARIZAÇÃO FUNDIÁRIA



PROJETO: A CASA É SUA

DESCRIÇÃO: CORTES

ETAPA DE PROJETO: ANTEPROJETO

RESPONSÁVEL TÉCNICO:
Arq. Marcos Hofmeister
CAU A 60466-6
Arq. Samila Balbinot
CAU A 116142-3

ACADÊMICA: Themis do Valle

ARQUIVO:
XXXXX

DATA:
MARÇO/2026

ESCALA:
Indicada

PRANCHA

04


07



2 ISOMÉTRICA BANHEIRO
ESCALA



1 ISOMÉTRICA ESTAR-COZINHA
ESCALA

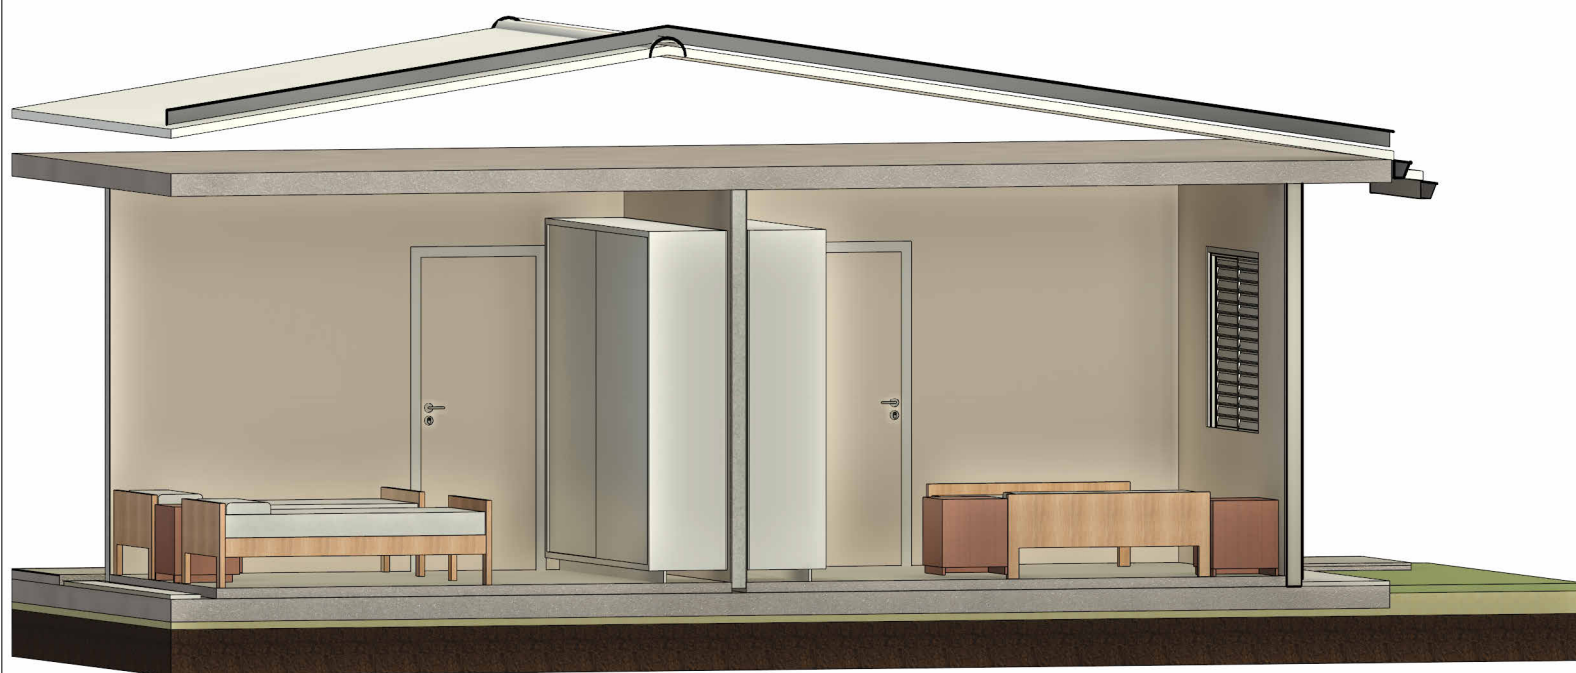

3 ISOMÉTRICA COM LAYOUT
ESCALA


REVISÃO	DESCRIÇÃO:	DATA
R00	Lançamento	13/03/26

SECRETARIA DE HABITAÇÃO E REGULARIZAÇÃO FUNDIÁRIA




PROJETO:	A CASA É SUA
DESCRIÇÃO:	PERSPECTIVAS DE AMBIENTES
ETAPA DE PROJETO:	ANTEPROJETO
RESPONSÁVEL TÉCNICO:	Arq. Marcos Hofmeister CAU A 60466-6 Arq. Samila Balbinot CAU A 116142-3
ACADÊMICA:	Themis do Valle
ARQUIVO:	XXXXX
DATA:	MARÇO/2026
ESCALA:	Indicada

PRANCHA
05
07

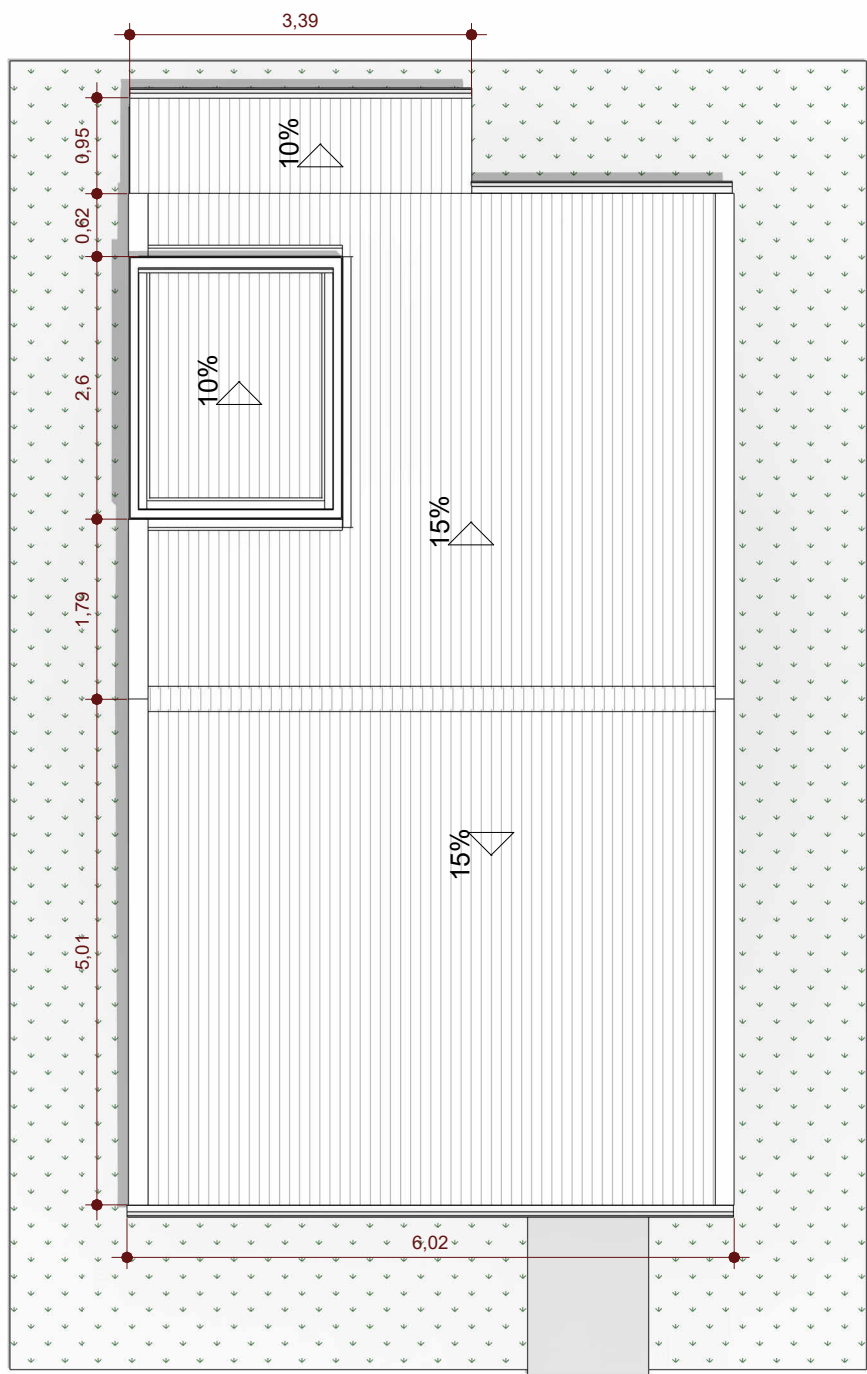

1 PLANTA DE COBERTURA
ESCALA 1 : 75

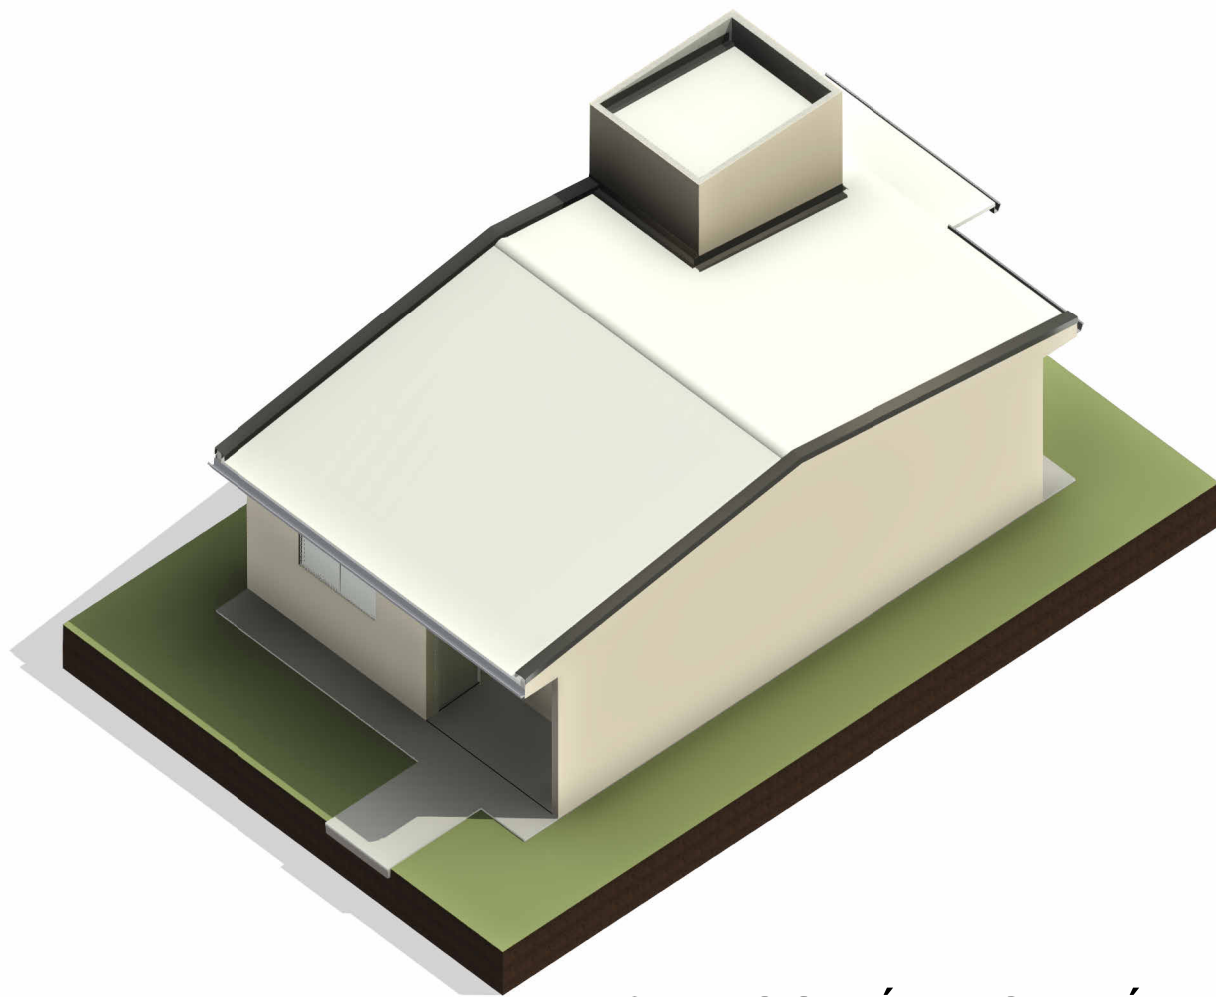

2 ISOMÉTRICA AÉREA
ESCALA

REVISÃO	DESCRIÇÃO:	DATA
R00	Lançamento	13/03/26
SECRETARIA DE HABITAÇÃO E REGULARIZAÇÃO FUNDIÁRIA		
	PROJETO:	A CASA É SUA
	DESCRIÇÃO:	PLANTA DE COBERTURA
	ETAPA DE PROJETO:	ANTEPROJETO
	RESPOSÁVEL TÉCNICO:	Arq. Marcos Hofmeister CAU A 60466-6 Arq. Samila Balbinot CAU A 116142-3
	ACADÊMICA:	Themis do Valle
ARQUIVO:	DATA:	ESCALA:
XXXXX	MARÇO/2026	Indicada

PRANCHA

06

07