

(NBE00) LEGENDA PISOS EDIFICAÇÃO		
CÓD.	DESCRIÇÃO	ÁREA
P01	Granatina molhada in loco - cor: cinza - granilha nº 0 (cinza + branca) - pedida - juntas de dilatação em perfis plásticos 7x3mm - aplicada sobre contrapiso	264,35 m²
P02	Punilonite 80x80cm (8 9mm) - borda: Rastreada - acabamento: Anti-derramante - largura da junta: Secca - cor: Cinza Clara	50,16 m²
P03	Tinta epóxi bicomponente aplicada em piso - aplicação: rolo de lá, trincha ou pistola - acabamento: mate - textura: lisa - cor: Azul	0,24 m²
P04	Tinta epóxi bicomponente aplicada em piso - aplicação: rolo de lá, trincha ou pistola - acabamento: mate - textura: lisa - cor: Verde	0,62 m²
P05	Tinta epóxi bicomponente aplicada em piso - aplicação: rolo de lá, trincha ou pistola - acabamento: mate - textura: lisa - cor: Vermelho	3,47 m²
P06	Tinta epóxi bicomponente aplicada em piso - aplicação: rolo de lá, trincha ou pistola - acabamento: mate - textura: lisa - cor: Amarelo	4,16 m²
P07	Soleira 1m x 15 cm - enchimento de alvenaria assentada com argamassa de cimento/areia (1:4) sarrafeada	4,82 m²
P08	Soleira em Granito (Branco Siena)	1,25 m²
P09	Cobertura vegetal com grama do tipo Batatais com substrato de terra dubada	3,53 m²
P10	Granatina molhada in loco - cor: cinza - granilha nº 0 (cinza + branca) - lavada (tipo fulget) - juntas em perfis plásticos 7x3mm - aplicada sobre contrapiso	8,86 m²

(NBE00) LEGENDA PISOS TÁTEIS		
CÓD.	DESCRIÇÃO	QTD
P11	Piso tátil direcional (NBR 9050-2020) em placas 25x25cm - PVC vermelho	24
P12	Piso tátil de alerta (NBR 9050-2020) em placas 25x25cm - PVC vermelho	67

LEGENDA GERAL

ANOTAÇÕES

Cortes

Referência: 0 - nº do desenho na folha
 A000 - nº da folha

Elevações

Referência: 00 - nº do desenho na folha
 A000 - nº da folha

Título da Vista

10 Nome da vista

Escala da vista

Indicação do início da paginação de piso

Nível

Planta Baixa: 0,00
 Corte: +0,00

IDENTIFICADORES

Ambientes

Opção 01: Nome do ambiente 00,00m²
 Opção 02: Nome do ambiente 808 ambiente 00,00m²

Acabamentos

P00 - piso, P01 - parede, P02 - teto, P03 - cobertura

Portas

Anteprojeto: P000 - código
 Projeto Executivo: P000 - código

Janelas

Anteprojeto: J000 - código
 Projeto Executivo: J000 - código

Identificadores de elementos diversos


B000 - bancadas
 M000 - mobiliário
 E000 - equipamentos especiais
 S000 - sistemas de mobiliário
 L000 - luminárias
 E000 - eletrocalhas e perfisados

OBSERVAÇÕES DAS REVISÕES:

R.00 Primeira Versão
 R.01 Revisões - Nota Técnica Nº 5/2024
 R.01.1 Correção NBR 9050

(NBE00) RODAPÉ		
Descrição	Comprimento (m)	
Rodapé de Madeira maciça de 7 cm x 1,4 cm	66,63	

(NBE00) SOLEIRAS			
CÓD	Pisos (descrição anteprojeto)	DIMENSÕES	QTD
SOL01	Soleira em Granito Branco Siena	19,2 cm x 94,2 cm	7
SOL02	Soleira em granitina cinza sem junta	19,2 cm x 94,2 cm	1
SOL03	Soleira em granitina cinza sem junta	19,2 cm x 233 cm	1
SOL04	Soleira em granitina cinza sem junta	19,2 cm x 675 cm	1
SOL05	Soleira em granitina cinza sem junta	19,2 cm x 575 cm	1
SOL06	Soleira em granitina cinza sem junta	19,2 cm x 267 cm	1
SOL07	Soleira em granitina cinza sem junta	19,2 cm x 400 cm	1

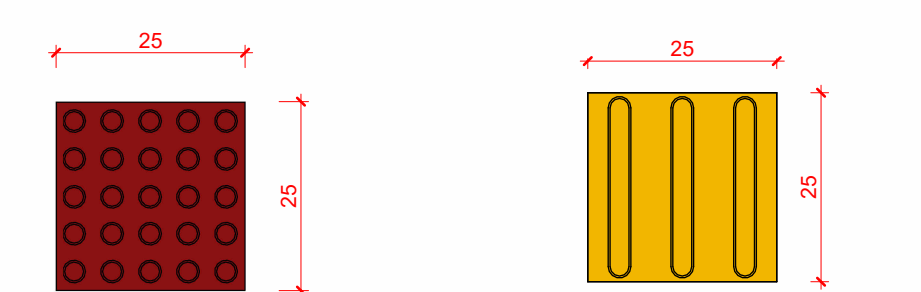

1 PAGINAÇÃO DE PISO
 1 : 50

2 Piso Tátil de Alerta
 1 : 10

3 Piso Tátil Direcional
 1 : 10

CEU DA CULTURA PROGRAMA TERRITÓRIOS DA CULTURA

MINISTÉRIO DA CULTURA UNIAO E RECONSTRUÇÃO

TÍTULO DO PROJETO: **CEU DA CULTURA - NÚCLEO BÁSICO EDIFICADO**

CÓD. MÓDULO: **NBE00**

PROPRIETÁRIO: **MINISTÉRIO DA CULTURA - SEEC - Subsecretaria de Espaços e Equipamentos Culturais**

ENDEREÇO: Eplanada dos Ministérios Bloco B - Zona Cívico-Administrativa, Brasília - DF - Ministério da Cultura - CEP: 70068-900

CNPJ: **01.264.142/0001-29**

AUTORIA DO PROJETO: **Arq. Celio Melis Jr**

REGISTRO PROFISSIONAL: **(CAU A29553-1)**

DISCIPLINA: **Arq. Ricardo Theodoro de Almeida Soares**

REGISTRO PROFISSIONAL: **(CAU A296332-9)**

Arquitetura (A) ARQ Executivo (5)

TÍTULO DA PRANCHA: **PLANTA DE PAGINAÇÃO DE PISO**

REVISÃO: **R.01.1**

PRANCHA Nº:

ESCALA: **1/50** UNIDADES: **Metros** FOLHA: **A1** DATA EMISSÃO: **23/01/2025**

A.5.09

DIREITOS AUTORAIS RESERVADOS CONFORME LEGISLAÇÃO NACIONAL E INTERNACIONAL