




**1 CANTINA PLANTA BAIXA**  
1:25

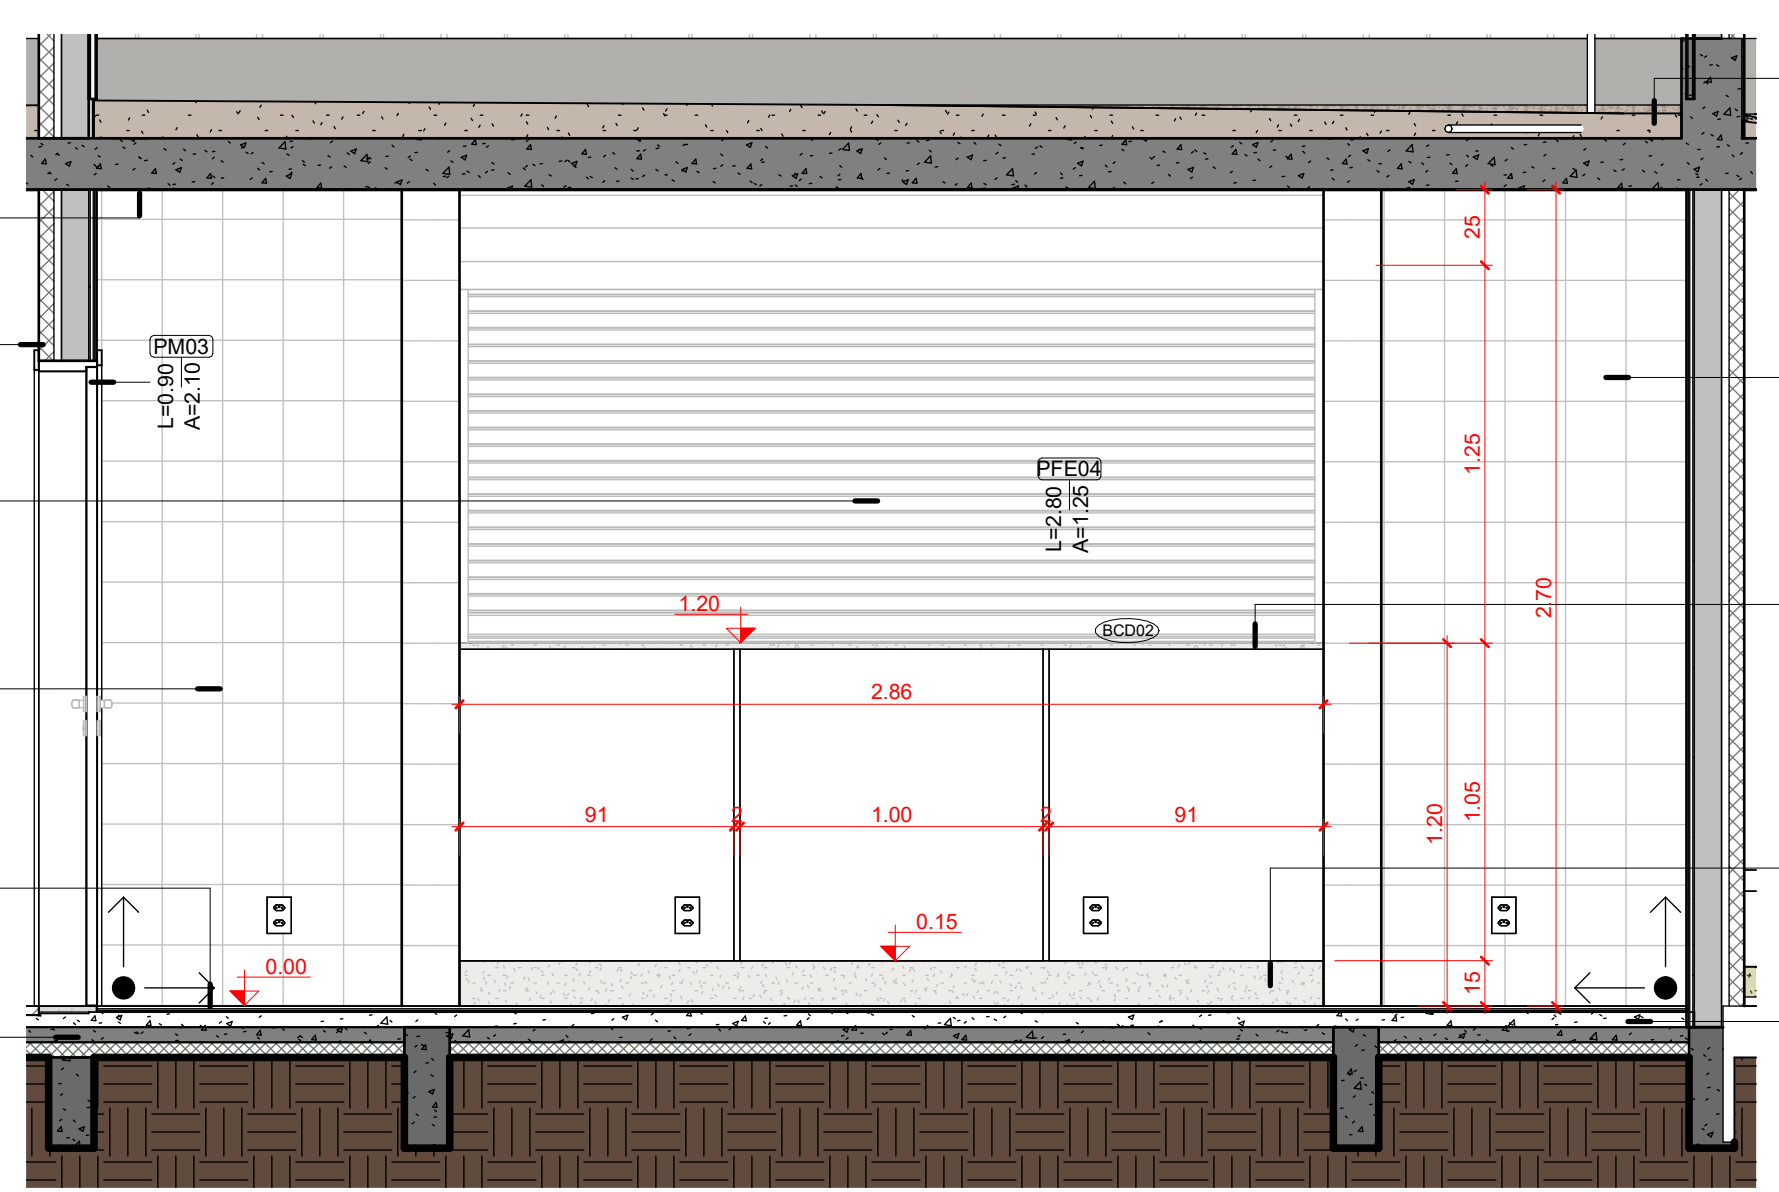


**04 CANTINA VISTA 04**  
1:25

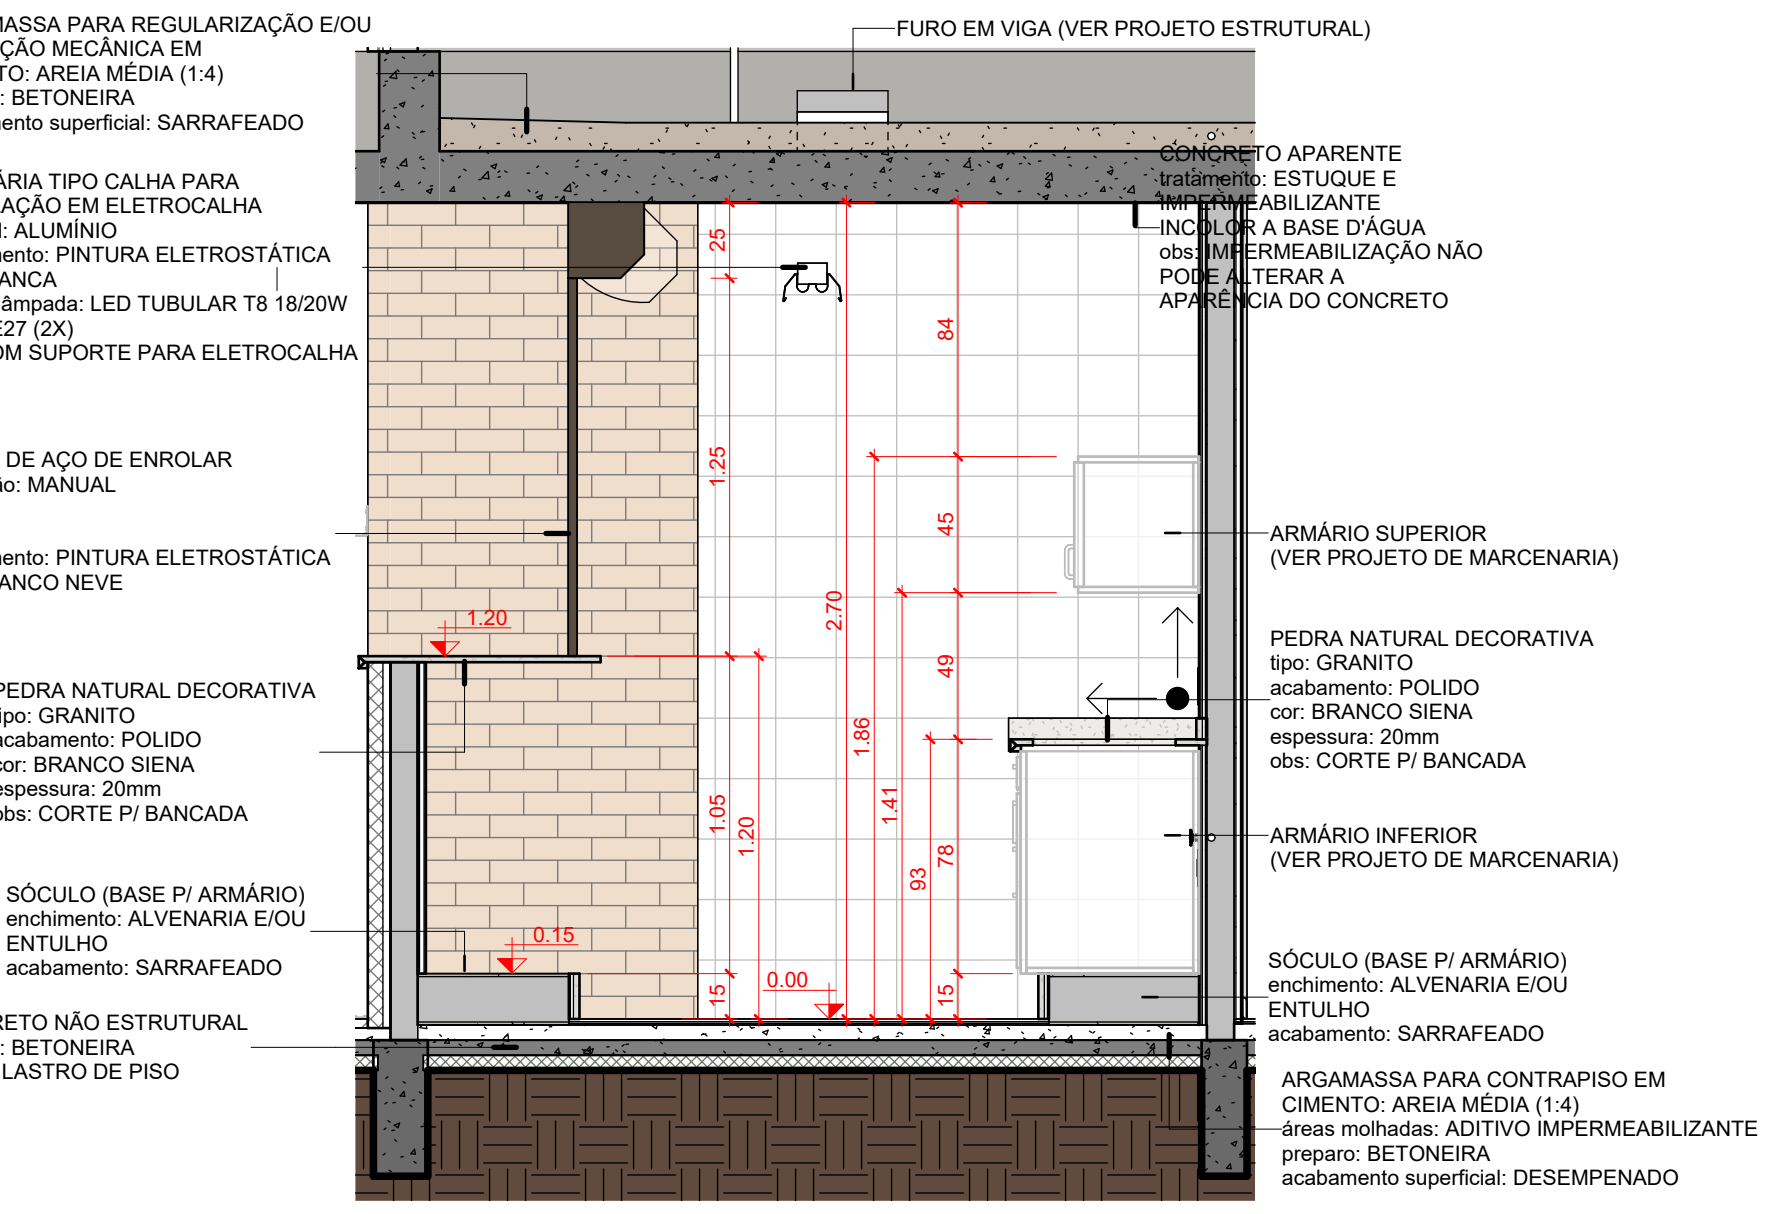

**03 CANTINA VISTA 03**  
1:25

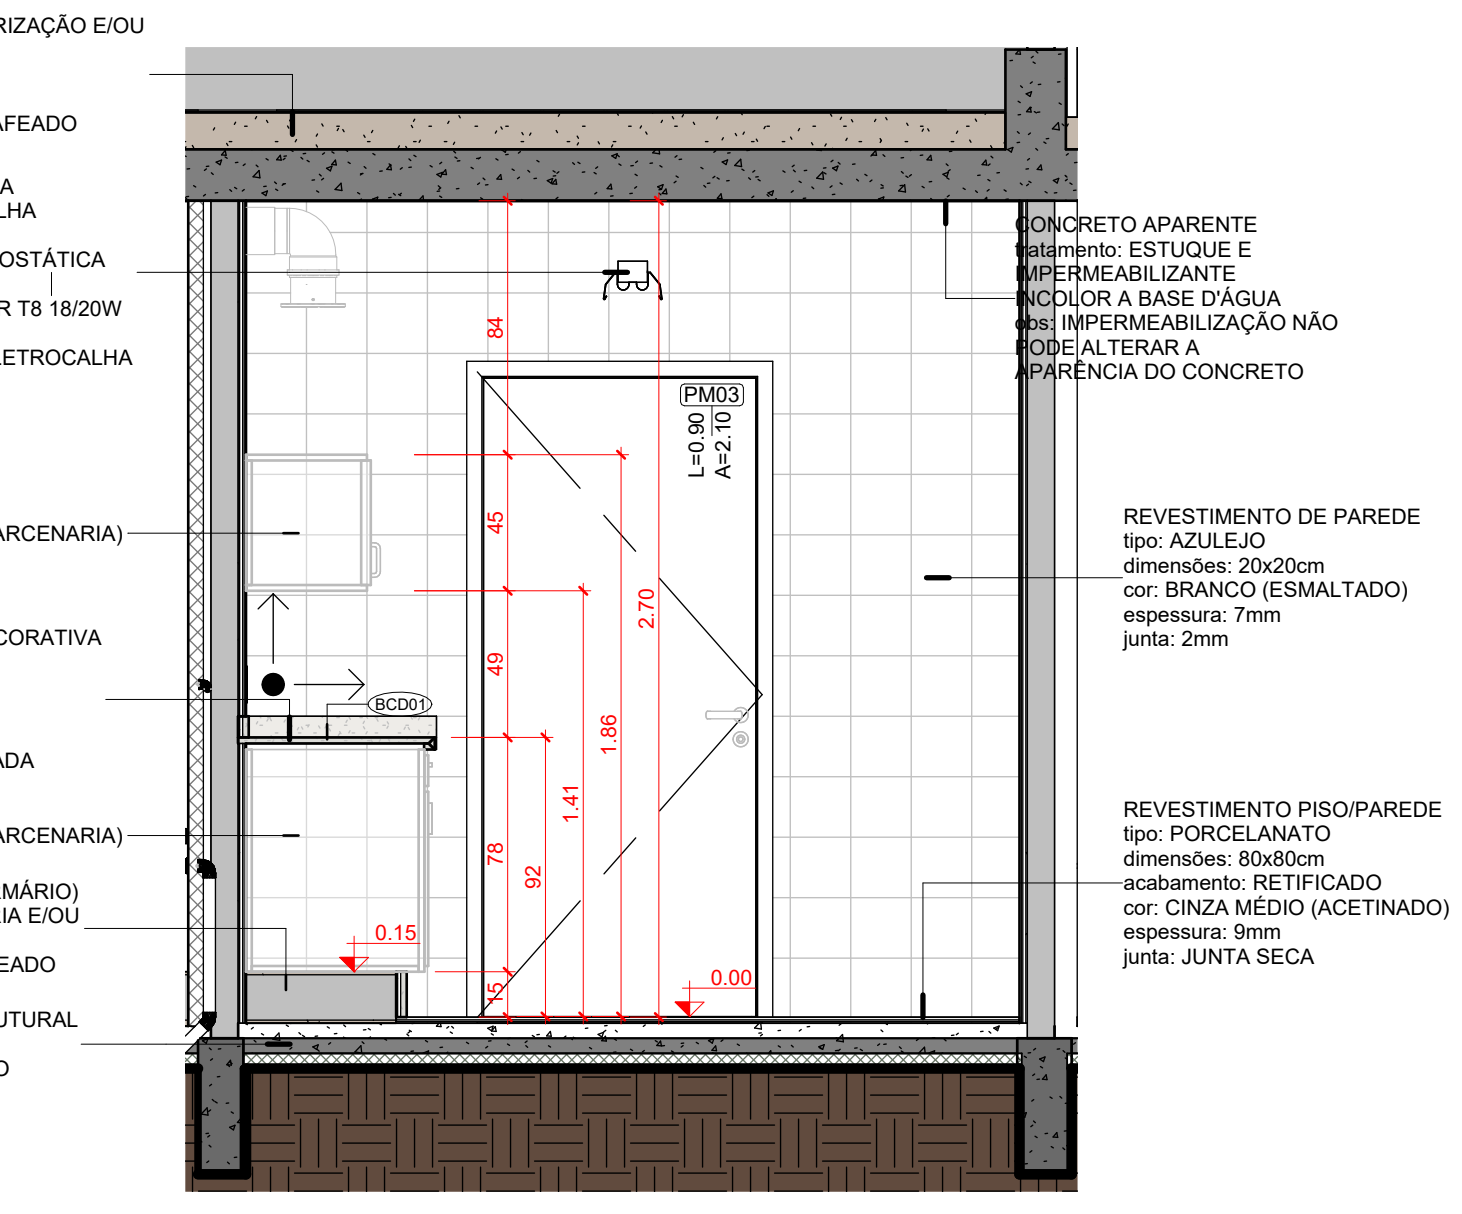

**02 CANTINA VISTA 01**  
1:25

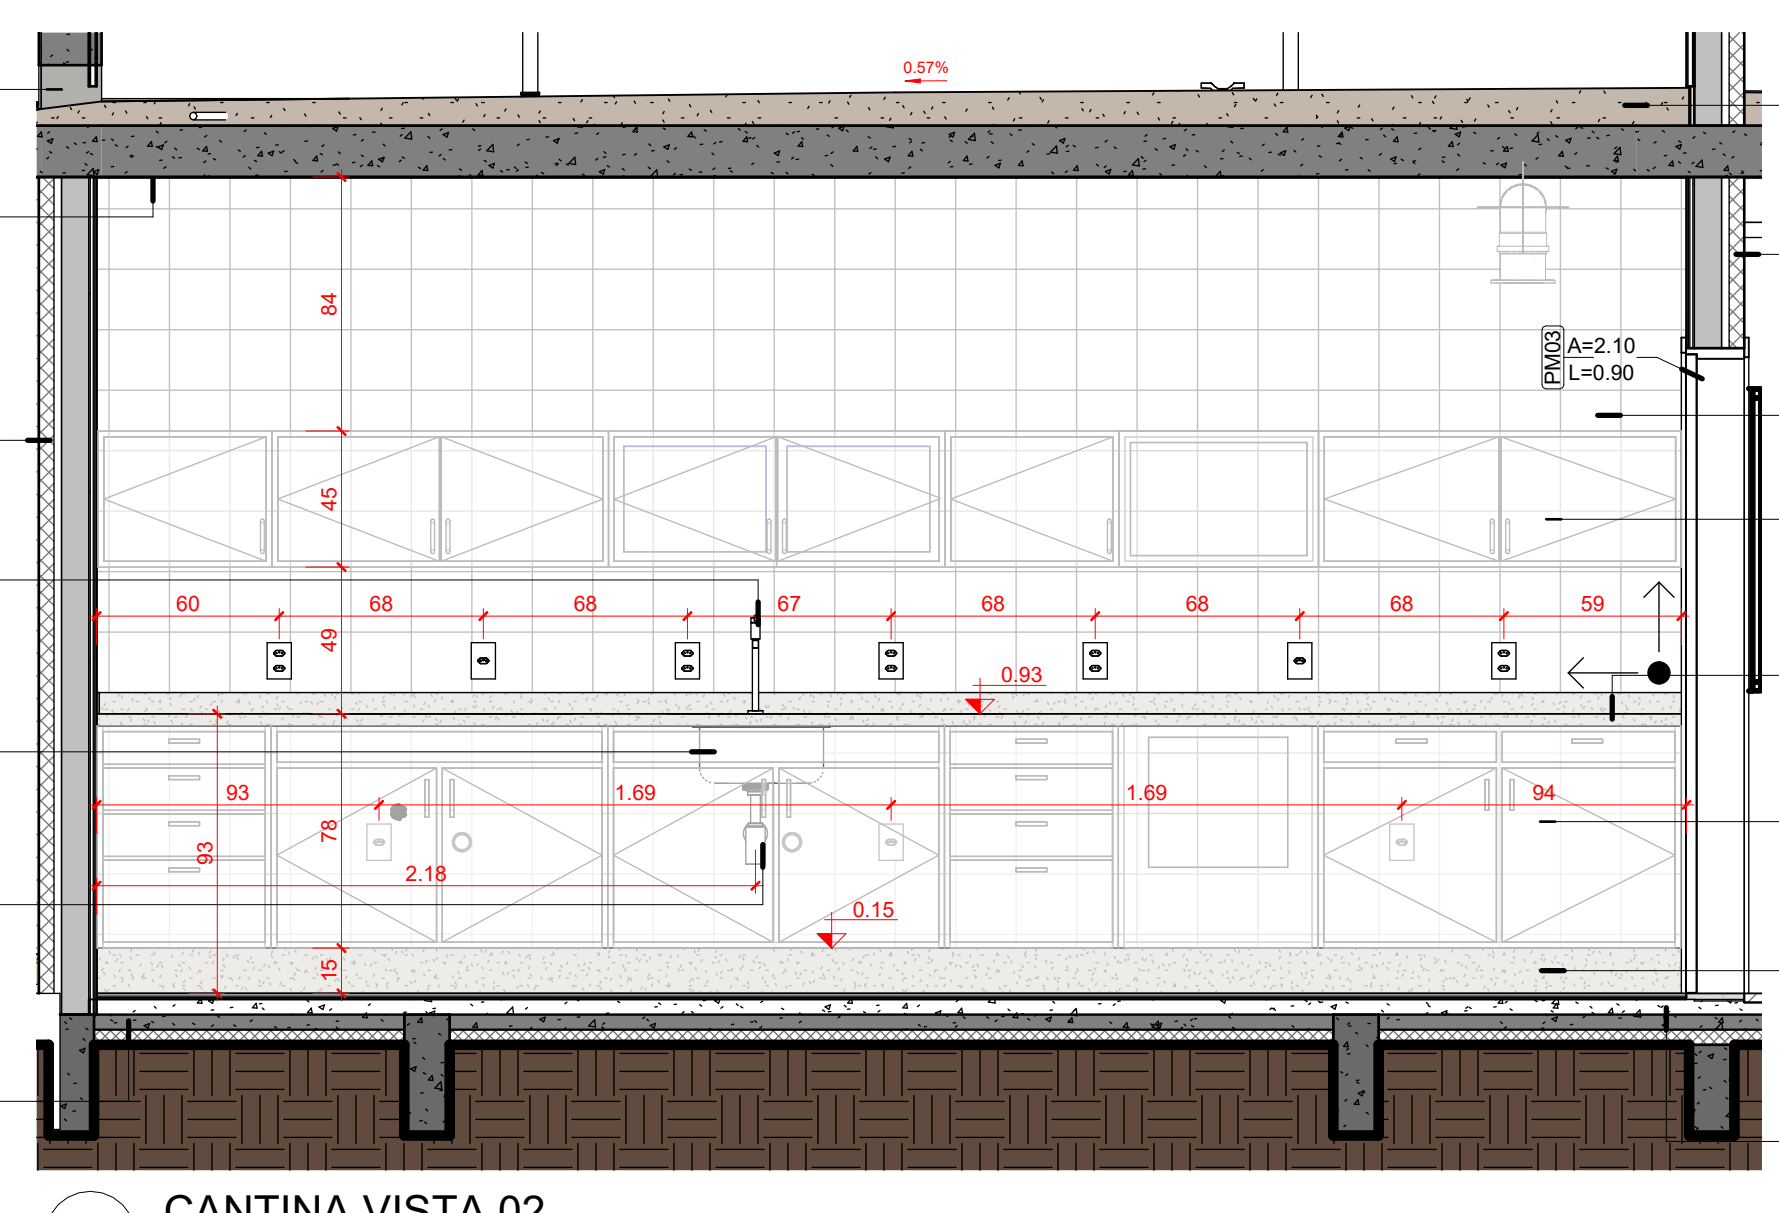

**05 CANTINA VISTA 02**  
1:25

**ARGAMASSA PARA REGULARIZAÇÃO E/OU PROTEÇÃO MECÂNICA EM CIMENTO: ÁREA MÉDIA (1:4)**  
preparo: BETONEIRA  
acabamento superficial: SARRAFEADO

**REVESTIMENTO DE PAREDE**  
tipo: AZULEJO  
dimensões: 20x20cm  
cor: BRANCO (ESMALTADO)  
espessura: 7mm  
junta: 2mm

**PEDRA NATURAL DECORATIVA**  
tipo: GRANITO  
acabamento: POLIDO  
cor: BRANCO SIENA  
espessura: 20mm  
obs: CORTE P/ BANCADA

**PEDRA NATURAL DECORATIVA**  
tipo: GRANITO  
acabamento: POLIDO  
cor: BRANCO SIENA  
espessura: 20mm  
obs: CORTE P/ BANCADA

**ARGAMASSA PARA CONTRAPISO EM CIMENTO: ÁREA MÉDIA (1:4)**  
áreas molhadas: ADITIVO IMPERMEABILIZANTE  
preparo: BETONEIRA  
acabamento superficial: DESEMPENADO

**ARGAMASSA PARA REGULARIZAÇÃO E/OU PROTEÇÃO MECÂNICA EM CIMENTO: ÁREA MÉDIA (1:4)**  
preparo: BETONEIRA  
acabamento superficial: SARRAFEADO

**LUMINÁRIA TIPO CALHA PARA INSTALAÇÃO EM ELETRICALHA**  
material: ALUMÍNIO  
acabamento: PINTURA ELETROSTÁTICA  
cor: BRANCA  
tipo de lâmpada: LED TUBULAR T8 18/20W BASE E27 (2X)  
obs: COM SUPORTE PARA ELETRICALHA

**PORTA DE AÇO DE ENROLAR**  
operação: MANUAL  
chapa:  
frilho:  
acabamento: PINTURA ELETROSTÁTICA  
cor: BRANCO NEVE  
obs:

**PEDRA NATURAL DECORATIVA**  
tipo: GRANITO  
acabamento: POLIDO  
cor: BRANCO SIENA  
espessura: 20mm  
obs: CORTE P/ BANCADA

**SÓCULO (BASE P/ ARMÁRIO)**  
enchimento: ALVENARIA E/OU ENTULHO  
acabamento: SARRAFEADO

**CONCRETO NÃO ESTRUTURAL**  
preparo: BETONEIRA  
função: LASTRO DE PISO

**ARMÁRIO SUPERIOR (VER PROJETO DE MARCENARIA)**

**ARMÁRIO INFERIOR (VER PROJETO DE MARCENARIA)**

**SÓCULO (BASE P/ ARMÁRIO)**  
enchimento: ALVENARIA E/OU ENTULHO  
acabamento: SARRAFEADO

**ARGAMASSA PARA CONTRAPISO EM CIMENTO: ÁREA MÉDIA (1:4)**  
áreas molhadas: ADITIVO IMPERMEABILIZANTE  
preparo: BETONEIRA  
acabamento superficial: DESEMPENADO

**ARGAMASSA PARA REGULARIZAÇÃO E/OU PROTEÇÃO MECÂNICA EM CIMENTO: ÁREA MÉDIA (1:4)**  
preparo: BETONEIRA  
acabamento superficial: SARRAFEADO

**BLOCO CERÂMICO MACIÇO**  
1/2 PEÇA (P/ REVESTIMENTO)  
dimensões: 4,5x5,0x19cm  
acabamento: APARENTE

**REVESTIMENTO DE PAREDE**  
tipo: AZULEJO  
dimensões: 20x20cm  
cor: BRANCO (ESMALTADO)  
espessura: 7mm  
junta: 2mm

**PEDRA NATURAL DECORATIVA**  
tipo: GRANITO  
acabamento: POLIDO  
cor: BRANCO SIENA  
espessura: 20mm  
obs: CORTE P/ BANCADA

**ARMÁRIO SUPERIOR (VER PROJETO DE MARCENARIA)**

**ARMÁRIO INFERIOR (VER PROJETO DE MARCENARIA)**

**PEDRA NATURAL DECORATIVA**  
tipo: GRANITO  
acabamento: POLIDO  
cor: BRANCO SIENA  
espessura: 20mm  
obs: CORTE P/ BANCADA

**ARGAMASSA PARA CONTRAPISO EM CIMENTO: ÁREA MÉDIA (1:4)**  
áreas molhadas: ADITIVO IMPERMEABILIZANTE  
preparo: BETONEIRA  
acabamento superficial: DESEMPENADO

CÓD.		DESCRIÇÃO	ÁREA
P01	Granito molhada in loco - cor: cinza - granilha nº 0 (cinza + branca) - polida - juntas de dilatação em perfil plástico 7x3mm - aplicada sobre contrapiso	264,35 m²	
P02	Porcelanato 60x60cm (e 9mm) - borda: Refletida - acabamento: Anti-derapante - largura da Junta: Secca - cor: Cinza Claro	50,76 m²	
P03	Tela epóxi bicomponente aplicada em piso - aplicação: rolo de 18, trincha ou pistola - acabamento: mate - textura: lisa - cor: Azul	0,24 m²	
P04	Tela epóxi bicomponente aplicada em piso - aplicação: rolo de 18, trincha ou pistola - acabamento: mate - textura: lisa - cor: Verde	0,62 m²	
P05	Tela epóxi bicomponente aplicada em piso - aplicação: rolo de 18, trincha ou pistola - acabamento: mate - textura: lisa - cor: Vermelho	3,47 m²	
P06	Tela epóxi bicomponente aplicada em piso - aplicação: rolo de 18, trincha ou pistola - acabamento: mate - textura: lisa - cor: Amarelo	4,16 m²	
P07	Sóculo h=15 cm - enchimento de alvenaria assentada com argamassa de cimento: área (1:4) sarrafeada	4,26 m²	
P08	Socora em Granito (Branco Siena)	1,26 m²	
P09	Coerção assinal com granito tipo Bataias com substrato de terra subada	3,53 m²	
P10	Granito molhada in loco - cor: cinza - granilha nº 0 (cinza + branca) - lavada (tipo fulgor) - juntas em perfil plástico 7x3mm - aplicada sobre contrapiso	9,98 m²	

CÓD.		DESCRIÇÃO	ÁREA
R01	Parede de Tipo Maciço (1/2 peça) com impermeabilização de silicone incolor (base d'água)	366,49 m²	
R02	Concreto aparente com impermeabilização de silicone incolor (base d'água)	37,35 m²	
R03	Pintura acrílica branca (ou neutro) massa corrida aplicada em reboco	232,05 m²	
R04	Pintura acrílica branca (ou neutro) massa corrida aplicada em piso - aplicação: rolo de 18, trincha ou pistola - acabamento: mate - textura: lisa - cor: Verde	0,44 m²	
R05	Revestimento -Tela epóxi bicomponente aplicada em piso - aplicação: rolo de 18, trincha ou pistola - acabamento: mate - textura: lisa - cor: Azul	0,27 m²	
R06	Revestimento -Tela epóxi bicomponente aplicada em piso - aplicação: rolo de 18, trincha ou pistola - acabamento: mate - textura: lisa - cor: Amarelo	2,84 m²	
R07	Revestimento cerâmico - tipo: AZULEJO - dimensões: 20x20cm - cor: BRANCO - acabamento: ESMALTADO - espessura: 7mm - junta: 2mm	166,97 m²	
R08	Granito Branco Siena (polido) e=2 cm	2,88 m²	
R09	Reboco com aplicação de silicone a base d'água	27,66 m²	

CÓD.		DESCRIÇÃO	DIMENSÕES (LxA)	QTD	ÁREA TOTAL	AMBIENTE	NÍVEL	PETROL (m)
JA01	Janela de alumínio - fixa - telha - 615mm	Biblioteca	2,71 x 2,20m	1	5,96 m²	0,45		
JA02	Janela de alumínio - correr - 02 folhas (00F402M) Tipo 01	Vestibulo	2,00 x 0,50m	1	1,00 m²	2,20		
JA03	Janela de alumínio - maxilar com bandeira inferior fixa - (01F401M)	Biblioteca, Multiuso	0,875 x 2,70m	2	3,85 m²	-0,03		
JA04	Janela de alumínio - basculante - 02 folhas (0F402M)	Barbeiro Feminino, PCD F, Barbeiro Masculino, PCD M	4,60 x 0,60m	4	11,04 m²	3,20		
JA05	Janela de alumínio - basculante - 02 folhas (0F401M)	Biblioteca, Incubadora	3,90 x 0,90m	2	7,02 m²	3,20		

CÓD.		DESCRIÇÃO	TIPO	QTD	ÁREA TOTAL	AMBIENTE
PA01	Porta de Alumínio - 02 folhas - correr com todas folhas deslizantes	2,70m x 2,70m	1	7,29 m²	Biblioteca	
PA02	Porta de Alumínio - 04 folhas - correr com todas folhas deslizantes	4,00m x 2,70m	1	10,80 m²	Biblioteca	
PA03	Porta de Alumínio - 03 folhas - correr com todas folhas deslizantes	3,30m x 2,70m	3	26,73 m²	Incubadora, Multiuso	
PA04	Porta de Alumínio - 03 folhas - correr com todas folhas deslizantes	2,30m x 2,70m	1	6,21 m²	Multiuso	

CÓD.		DESCRIÇÃO	TIPO	QTD	ÁREA TOTAL	AMBIENTE
PFE01	Porta em chapa de aço nº 24 - enrolar - operação manual	2,30 x 2,50m	1	5,83 m²	Acesso	
PFE02	Porta em chapa de aço nº 24 - enrolar - operação manual	1,30 x 1,10m (petrol=1,00m)	1	1,43 m²	Secretaria	
PFE03	Porta em chapa de aço nº 24 - enrolar - operação manual	2,30 x 2,20m	1	5,13 m²	Hall de Acesso	
PFE04	Porta em chapa de aço nº 24 - enrolar - operação manual	2,80 x 1,50m (petrol=1,20m)	1	3,50 m²	Cardina	

CÓD.		DESCRIÇÃO	TIPO	QTD	ÁREA TOTAL	AMBIENTE
PM01	Porta de madeira - 01 folha - giro - para divisória sanitária	0,55 x 2,00m	6	6,60 m²	Barbeiro Feminino, Barbeiro Masculino	
PM02	Porta de madeira - 01 folha - girar - alisar p/ revestimento	0,90x2,10m (alisar 5cm)	5	9,45 m²	Barbeiro Feminino, Barbeiro Masculino, Cardina, Estúdio, Secretaria	
PM04	Porta de madeira - 01 folha - girar - alisar p/ revestimento - PCD (NBR 9050) com barra horizontal e proteção inferior de inox	0,90x2,10m com barra e proteção inferior (NBR 9050)	3	5,67 m²	Barbeiro PCD F, Barbeiro PCD M, Vestibulo	

CÓD.		DESCRIÇÃO	QTD.
L1	Luminária tipo Calha para instalação em eletrocalha, material: alumínio, acabamento: Pintura Eletrostática Branca, tipo de lâmpada: LED Tubular 48W Base T8 e/ou T12 (2X) com suporte para Eletrocalha	61	
L2	Luminária Spot para lampada PAR com suporte para eletrocalha	11	
L3	Luminária tipo Calha para instalação de sobor, material: alumínio, acabamento: Pintura Eletrostática Branca, tipo de lâmpada: LED Tubular 48W Base T8 e/ou T12 (2X) com suporte para fixação em furo na laje	1	

CÓD.		DESCRIÇÃO	METROS LINEARES
EC01	Telhão tipo Eletrocalha para alimentação Elétrica, Modelo perfurado sem Tampa, Dimensões 100 x 50 mm; Acabamento em Chapa #20 (0,95 mm) Galvanizada ou Alumínio	97,32	
EC02	Telhão tipo Perfurado para alimentação Elétrica, Modelo perfurado sem Tampa, Dimensões: 38x33mm; Acabamento: Chapa #20 (0,95mm) Galvanizada ou Alumínio	38,11	

CÓD.		DESCRIÇÃO	QTD.
L1	Luminária tipo Calha para instalação em eletrocalha, material: alumínio, acabamento: Pintura Eletrostática Branca, tipo de lâmpada: LED Tubular 48W Base T8 e/ou T12 (2X) com suporte para Eletrocalha	61	
L2	Luminária Spot para lampada PAR com suporte para eletrocalha	11	
L3	Luminária tipo Calha para instalação de sobor, material: alumínio, acabamento: Pintura Eletrostática Branca, tipo de lâmpada: LED Tubular 48W Base T8 e/ou T12 (2X) com suporte para fixação em furo na laje	1	

CÓD.		DESCRIÇÃO	QTD.
AS001	Benqueta articulável para banheiro adaptado NBR 9050-2020	1	
BAR01	Barra de apoio de 40cm	6	
BAR02	Barra de apoio p/ banheiro PCD - 80cm (NBR 9050-2020)	9	
CHU01	Chuveiro com ducha articulável - Ø12"	1	
CUB01	Cuba toalha de sanitária quadrada com mesa	8	
CUB02	Cuba retangular de aço inox - 35 x 40 x 19 cm	1	
DI01	Dividido tipo laje para instalação em gabinete	2	
LAV01	Lavatório de toalha de canto adaptado PCD (NBR 9050-2020) - 300x300x120mm	3	
MCD1	Módulo de toalha com registro e afixação integrada	2	
PA01	Papeleira em aço inox - tipo dispenser - papel higiênico - uso público - rote até 800m (Ø 200mm x 130mm)	7	
PA02	Papeleira em aço inox - tipo dispenser - papel toalha - uso público - interfaces (02 ou 03 folhas)	2	
SAB01	Dispenser de Sabão para banheiro público (Vitruvius)	7	
SIF01	Sifão para contratuque em laje coroado - 1 1/4" x 1 1/2"	1	
SIF02	Sifão fixável para tanque em PVC	1	
SIF03	Sifão para lavatório 1 1/2" x 1 1/2" coroado	5	
TAN01	Tanque de sobor em aço inox - 50x40cm - p=23cm - Ø chapão=8mm	8	
TOR01	Torneira para lavatório - mesa - fechamento automático	2	
TOR02	Torneira para pia de cozinha - de mesa - Ø12"	2	
TOR03	Torneira para lavatório - mesa - fechamento automático - PCD (NBR 9050)	3	
VAL01	Válvula de escoamento para tanque em laje coroado - 1 1/2"	1	
VAL02	Válvula de escoamento para pia de cozinha/tanque em laje coroado - Ø 4 1/2"	6	
VAS01	Bacia sanitária - 480x340x110mm	3	
VAS02	Bacia sanitária de toalha - caixa acoplada - PCD (NBR9050)	6	

Cortes		Elevações	Ámbitos
0	Referência	00	Opção 01
0	Referência	00	Opção 02

Nome da vista		Nome do ambiente
10	Nome da vista	808

Indicação do início da paginação de piso	
0,00	Indicação do início da paginação de piso

Nível	
0,00	Nível

Identificadores de elementos diversos	
MB00	mobiliário
EC00	eletrocalhas e perfisados
EC00	equipamentos especiais
MB00	sistema de mobiliário
EC00	eletrocalhas e perfisados
EC00	equipamentos especiais
BC000	bancadas
LE	luminárias
ES000	equipamento hidrossanitário

**OBSERVAÇÕES DAS REVISÕES:**

R.00 Primeira Versão

R.01 Revisões - Nota Técnica N° 5/2024

R.01.1 Correção NBR 9050

**CEU DA CULTURA** PROGRAMA TERRITÓRIOS DA CULTURA

MINISTÉRIO DA CULTURA

TÍTULO DO PROJETO: **CEU DA CULTURA - NÚCLEO BÁSICO EDIFICADO**

CÓD. MÓDULO: **NBE00**

PROPRIETÁRIO: **MINISTÉRIO DA CULTURA - SEEC - Subsecretaria de Espaços e Equipamentos Culturais**

ENDEREÇO: **Esplanada dos Ministérios Bloco B - Zona Cívico-Administrativa, Brasília - DF - Ministério da Cultura - CEP: 70068-900**

CNPJ: **01.264.142/0001-29**

AUTORIA DO PROJETO: **Arq. Celso Melis Jr**

REGISTRO PROFISSIONAL: **(CAU A29553-1)**

**Arq. Ricardo Theodoro de Almeida Soares**

(CAU A296332-9)

DISCIPLINA: **Arquitetura (A)**

SIGLA: **ARQ**

ETAPA DE PROJETO: **Executivo (5)**

TÍTULO DA PRANCHA: **AMPLIAÇÕES - CANTINA**

REVISÃO: **R.01.1**

ESCALA: **1/25**

UNIDADES: **Metros**

FOLHA: **A1**

DATA EMISSÃO: **23/01/2025**

**A.5.14**

DIREITOS AUTORAIS RESERVADOS CONFORME LEGISLAÇÃO NACIONAL E INTERNACIONAL